



# COMUNE DI NAPOLI

AREA INFRASTRUTTURE

Servizio Strade e Grandi Reti Tecnologiche

COMUNE DI NAPOLI


**PROGETTO ESECUTIVO**

## Lavori di Manutenzione Programmata all'asse viario *Vomero-Soccavo-Pianura*

TAVOLA N.	TITOLO ELABORATO	CODICE
<b>5</b>	<b>ELABORATI GRAFICI INDIVIDUAZIONE AREE DI INTERVENTO</b>	<b>EG 2018</b>
<u>Responsabile Unico del Procedimento</u>  Ing. Daniele Luccisano		<u>Gruppo di Progettazione</u>  Ing. Francesco Saverio Letizia Arch. Francesco Affortunato
Data	2018	Revisione 2020



Lavori di Manutenzione Programmata all'asse viario *Vomero-Soccavo-Pianura*

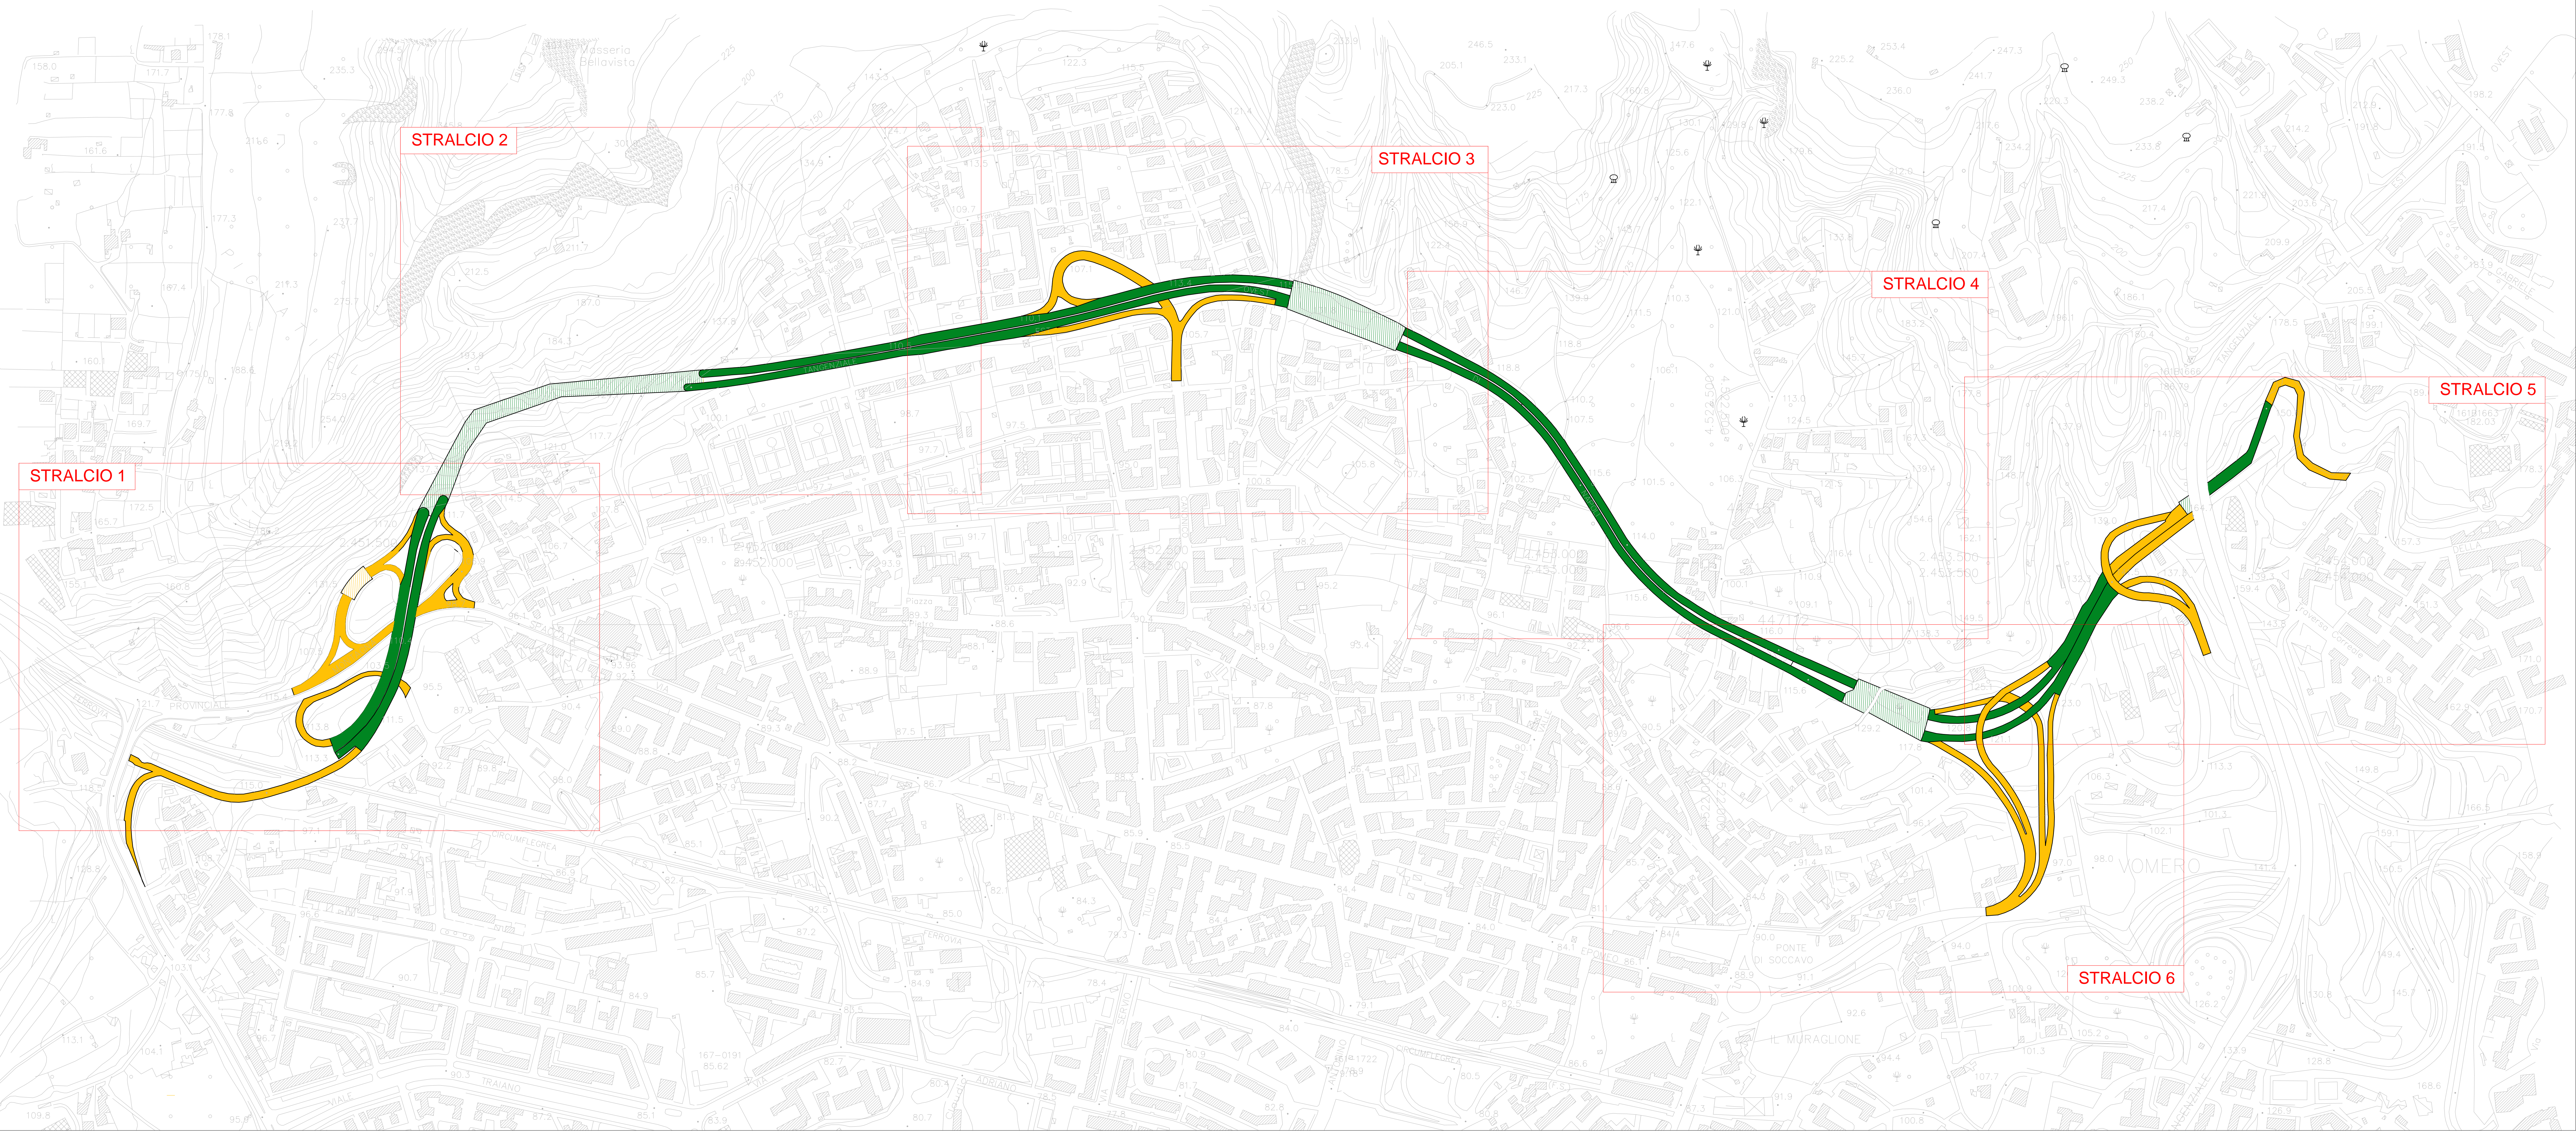

INTERVENTI PROGRAMMATI


- ① Ripristino barriere stradali accidentate
- ② Rifacimento giunti di dilatazione
- ③ Riparazione attenuatori d'urto
- ④ Potenziamento sistema di captazione acque piovane
- ⑤ Ripavimentazione di tratti ammalorati
- ⑥ Segnaletica orizzontale nei tratti ripavimentati
- ⑦ Risanamento calcestruzzo ammalorato
- ⑧ Decespugliamento di cigli, scarpate e bordi stradali
- ⑨ Pulizia di pertinenze stradali da vegetazione arbustiva

LEGENDA

- ASSE PRINCIPALE
- RAMPE INGRESSO/USCITA
- GALLERIE ASSE PRINCIPALE
- GALLERIE RAMPE INGRESSO/USCITA

PLANIMETRIA GENERALE - QUADRO D'UNIONE  
RAPP. 1:2500


PARTICOLARE GUARD RAIL

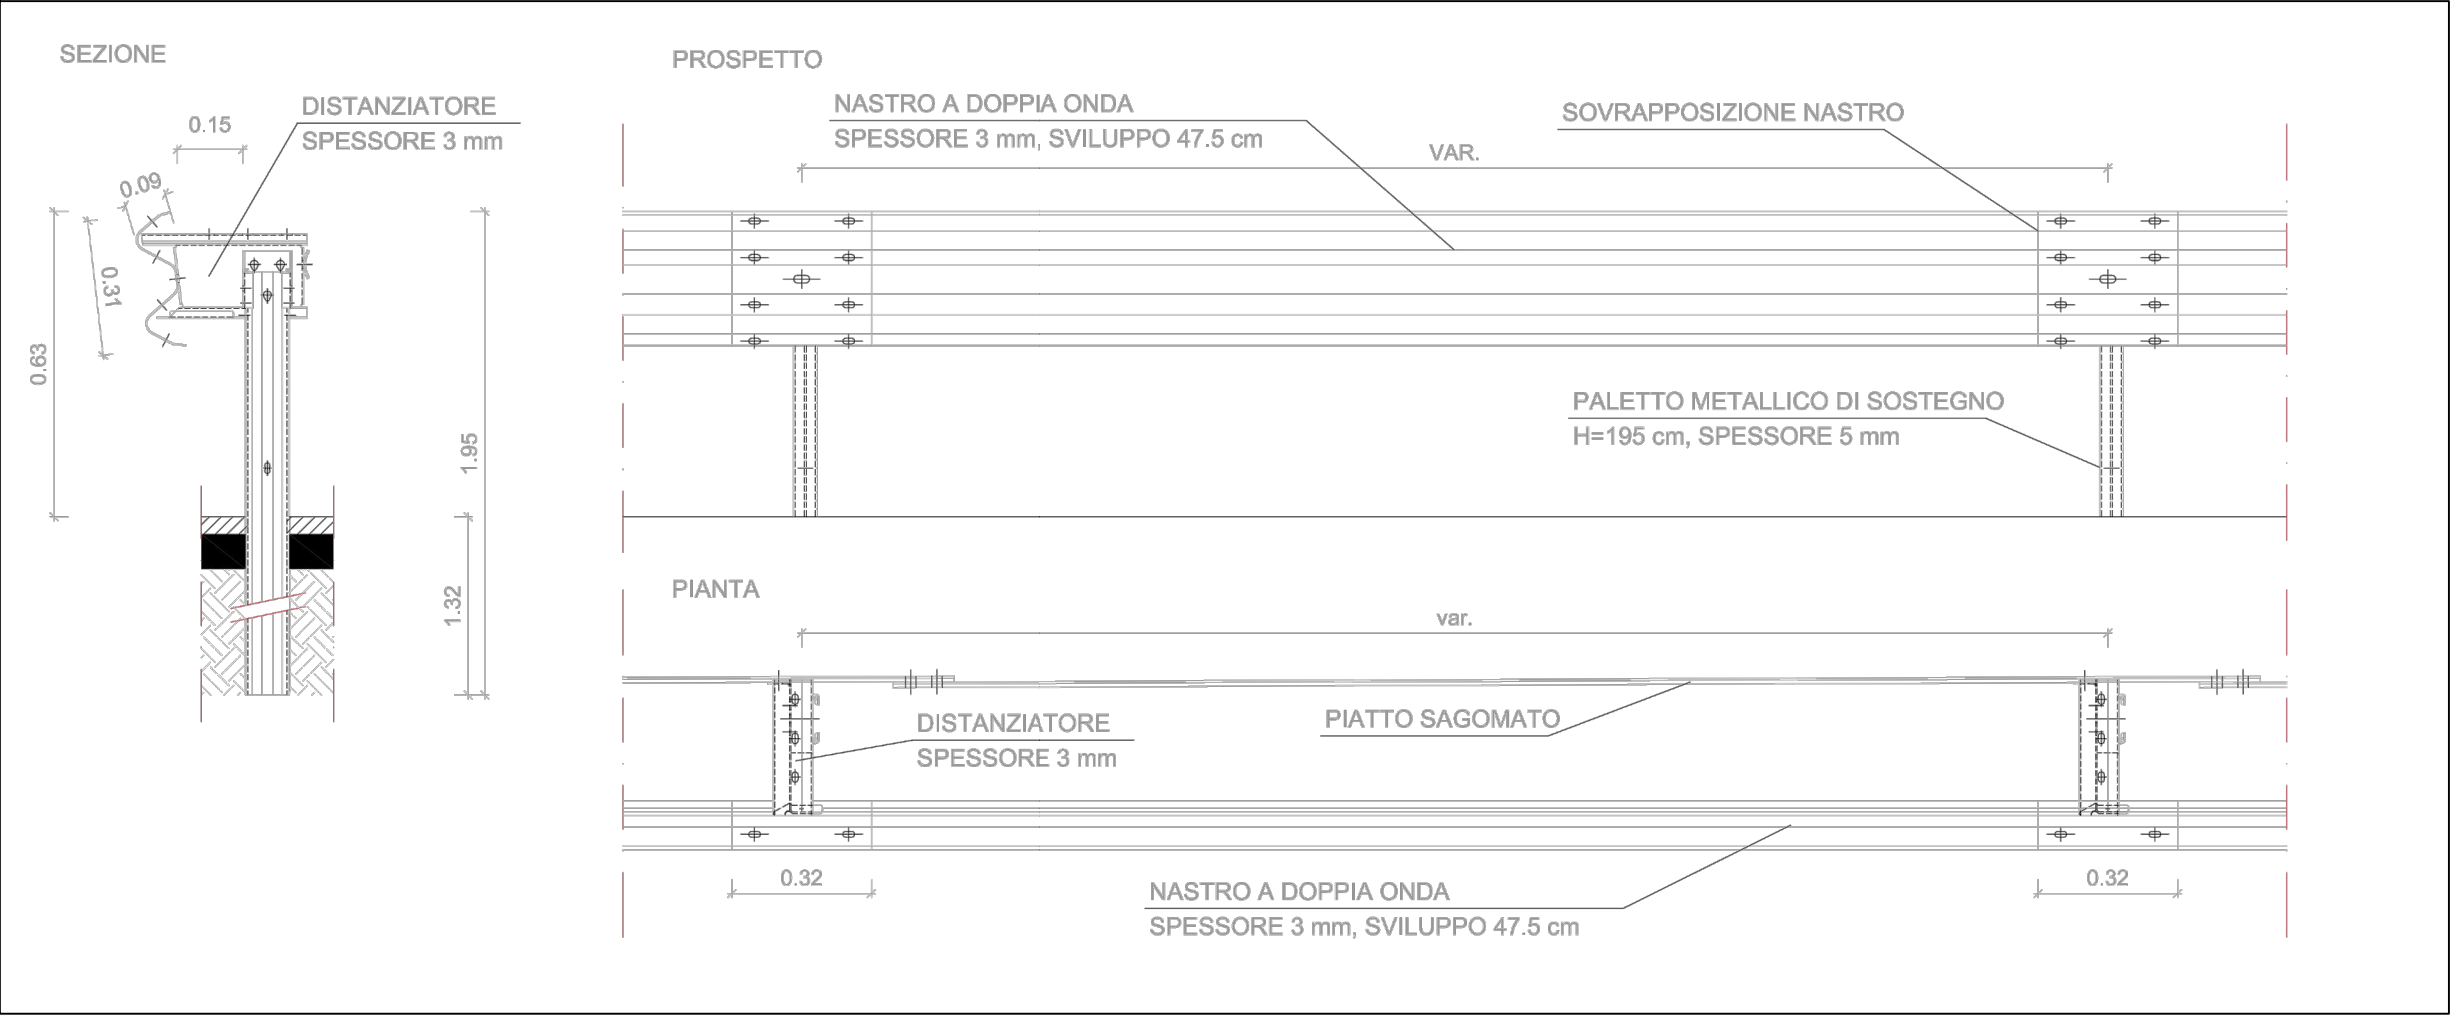



## Lavori di Manutenzione Programmata all'asse viario *Vomero-Soccavo-Pianura*


**STRALCIO 1**

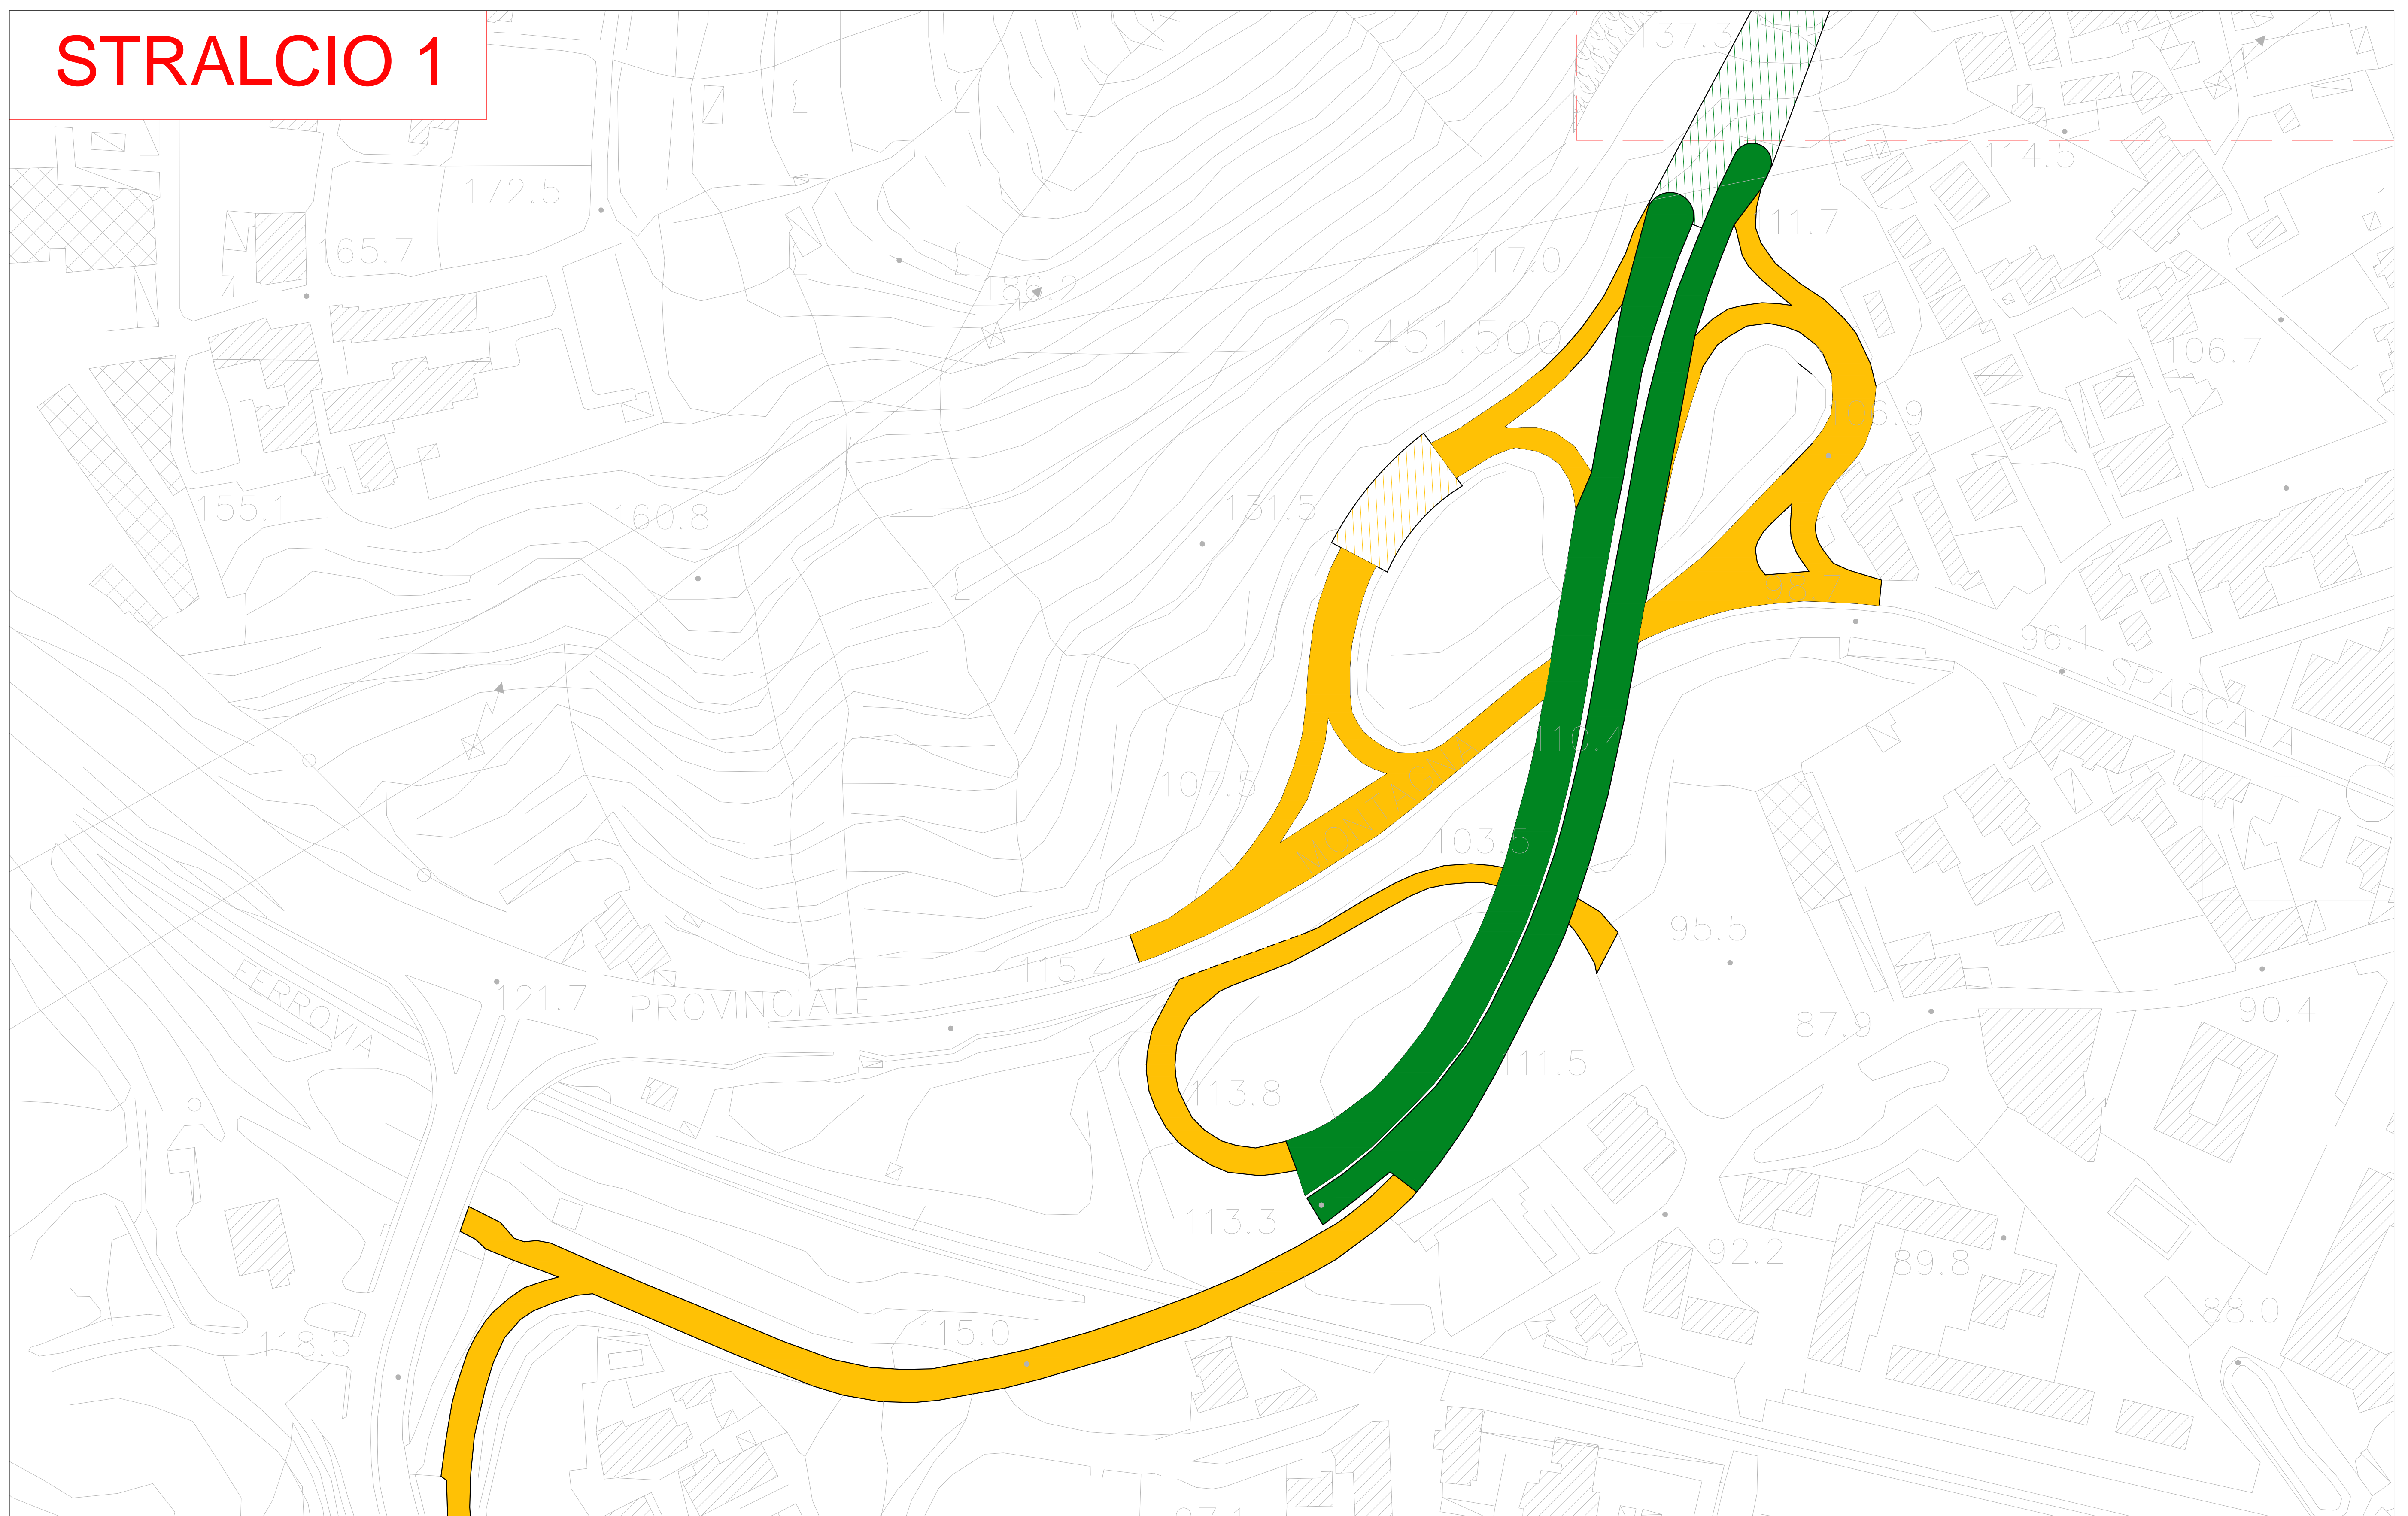

STRALCIO 1  
RAPP. 1:1000




## Lavori di Manutenzione Programmata all'asse viario *Vomero-Soccavo-Pianura*

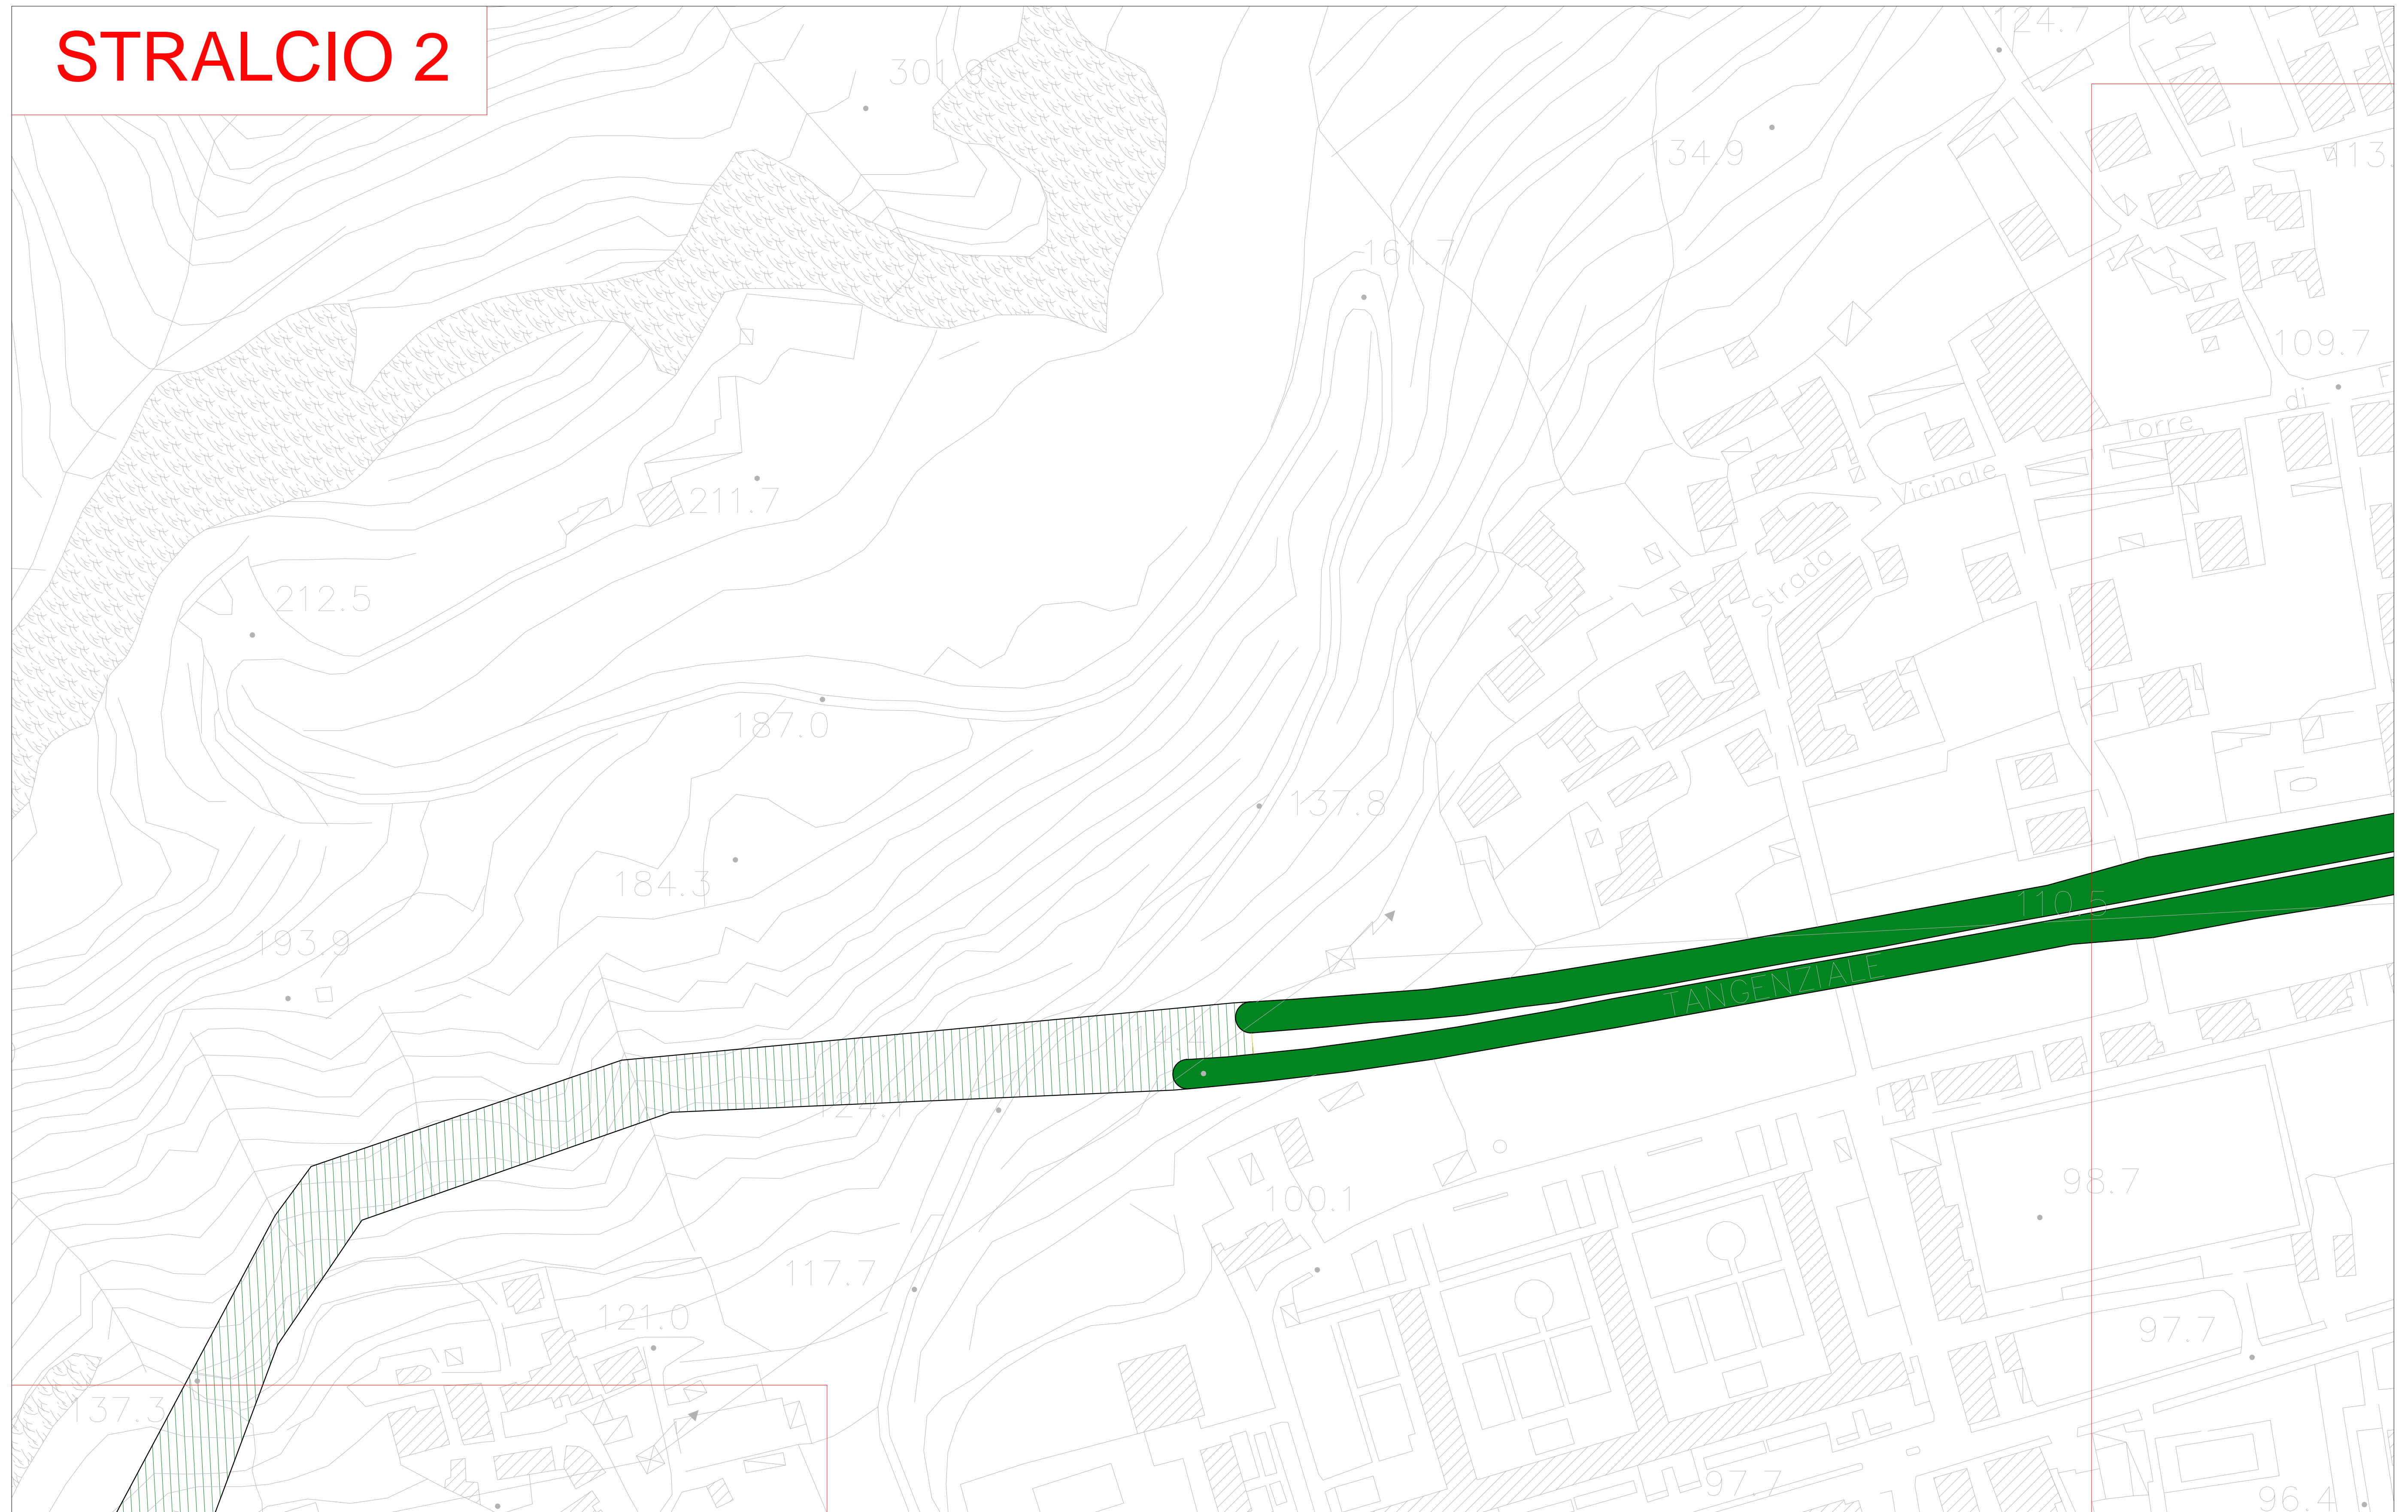

STRALCIO 2  
RAPP. 1:1000




Lavori di Manutenzione Programmata all'asse viario Vomero-Soccavo-Pianura

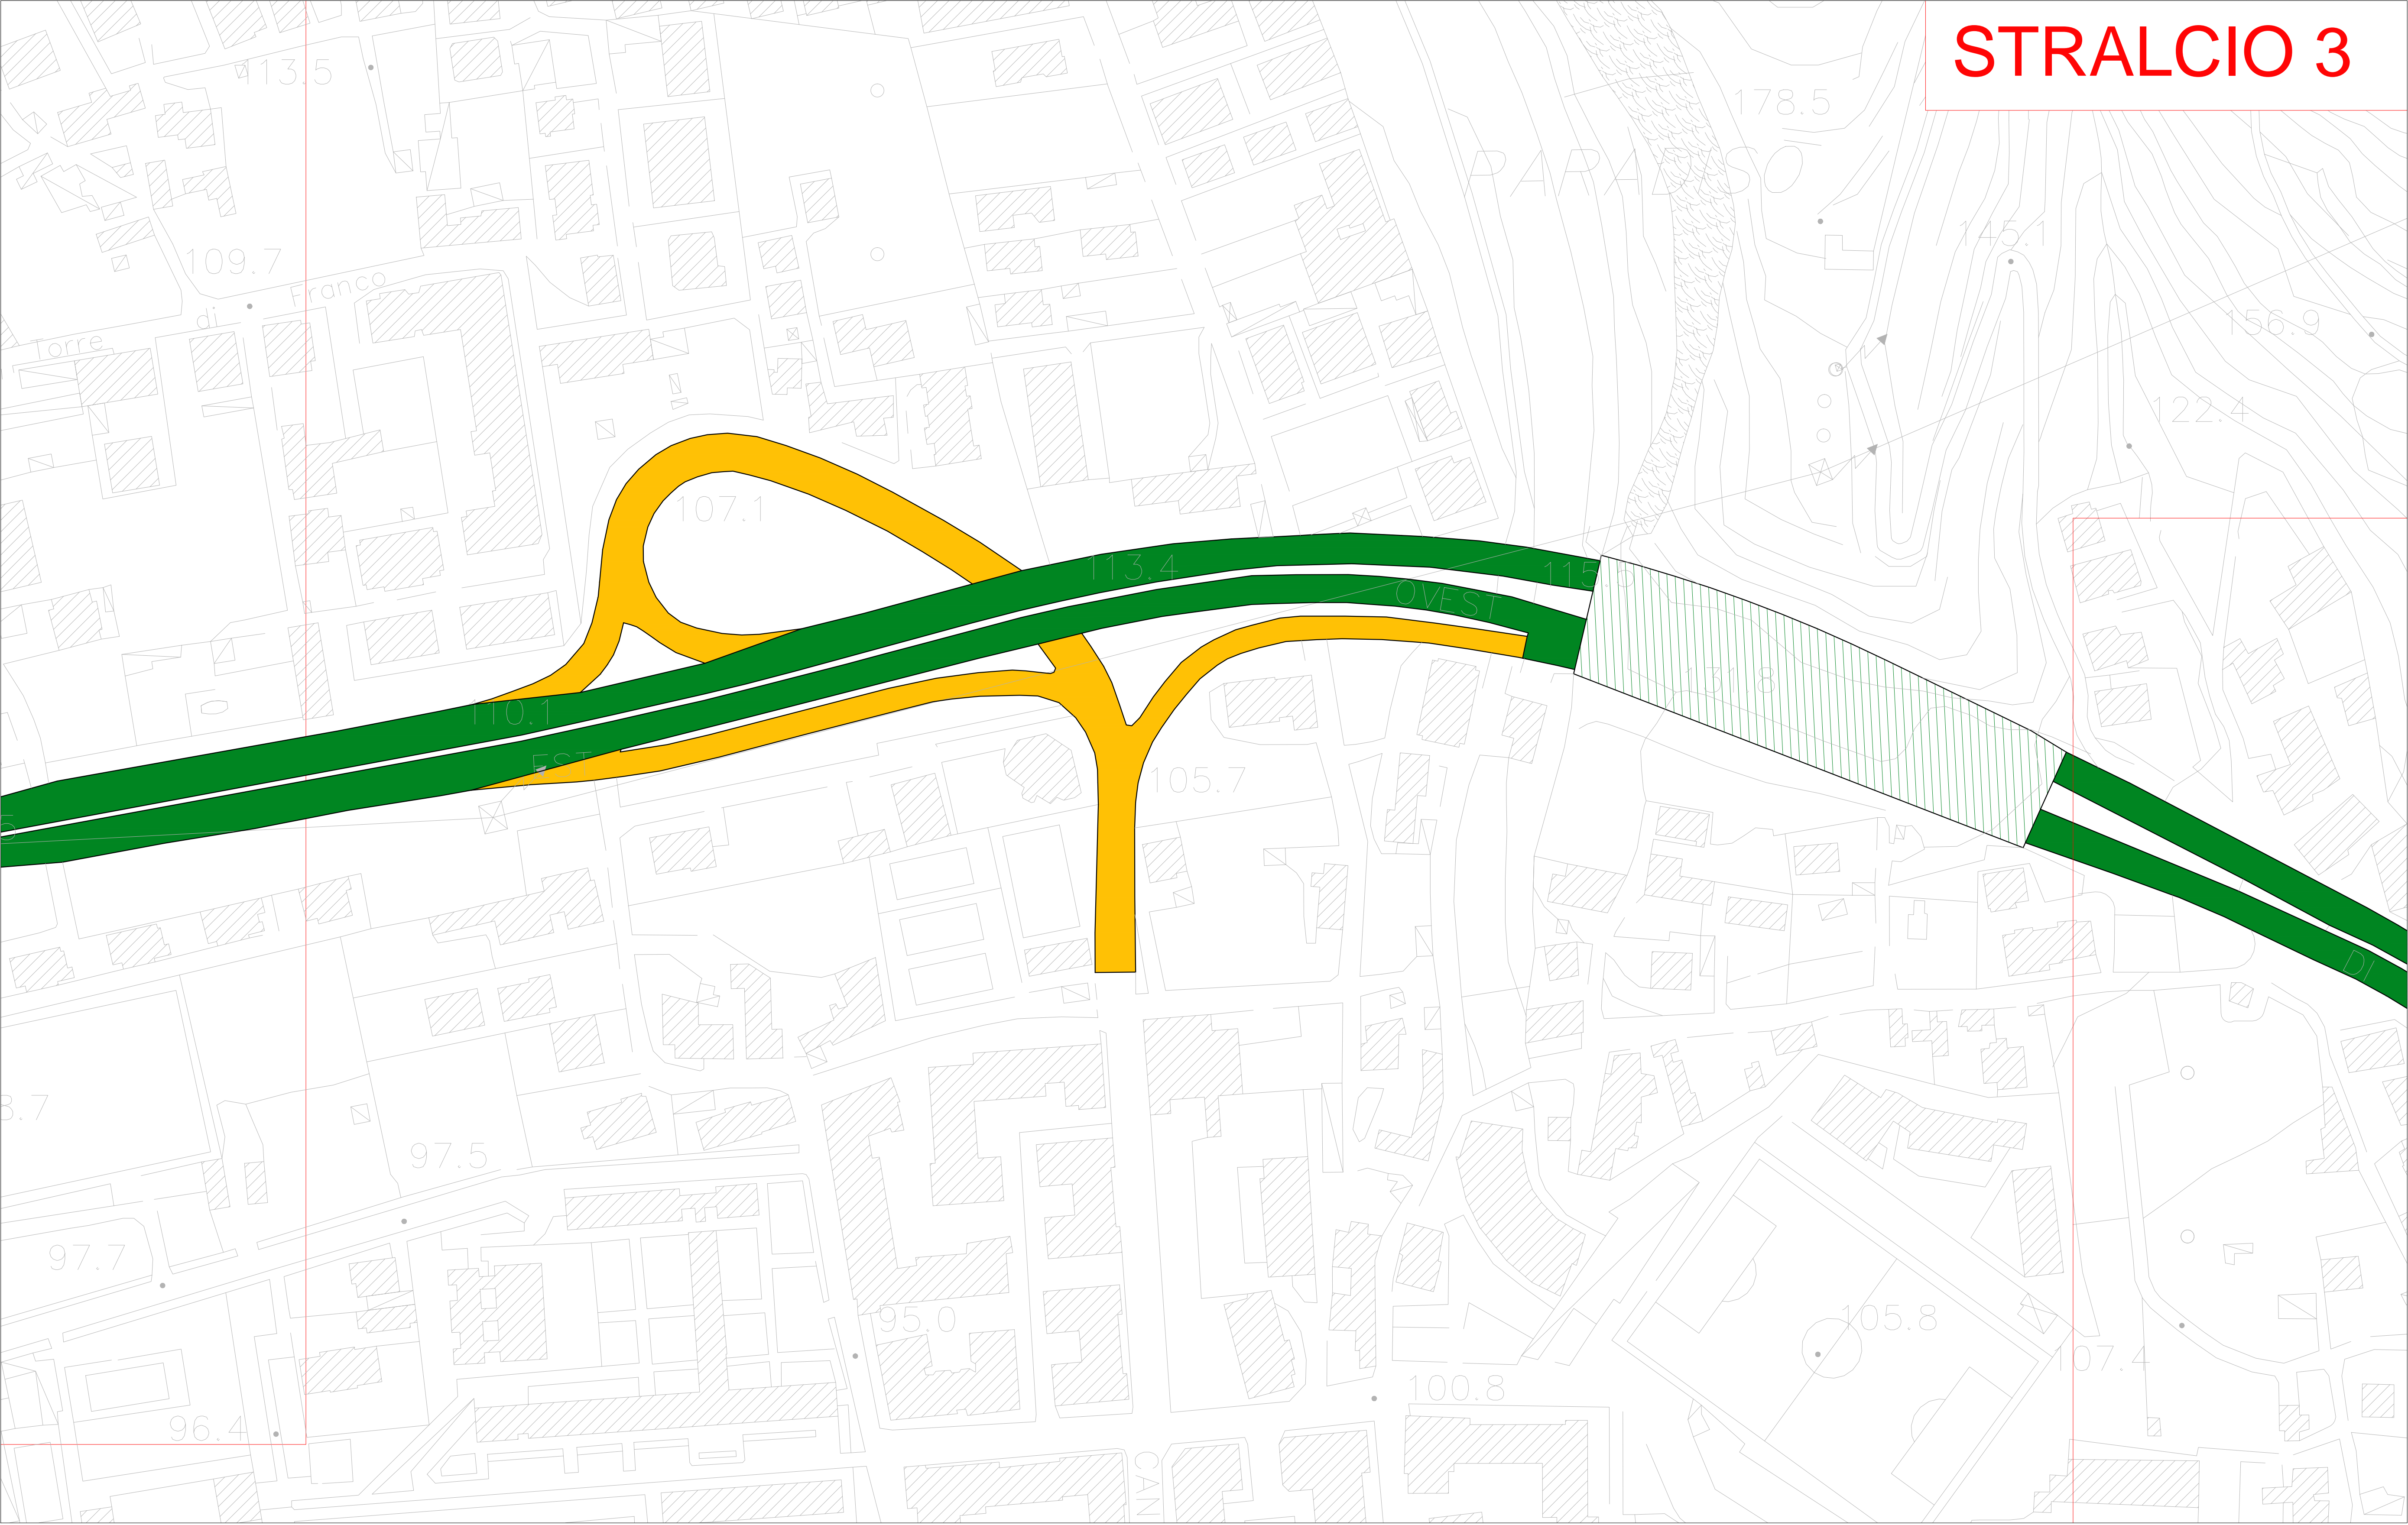

STRALCIO 3  
RAPP. 1:1000




## Lavori di Manutenzione Programmata all'asse viario *Vomero-Soccavo-Pianura*

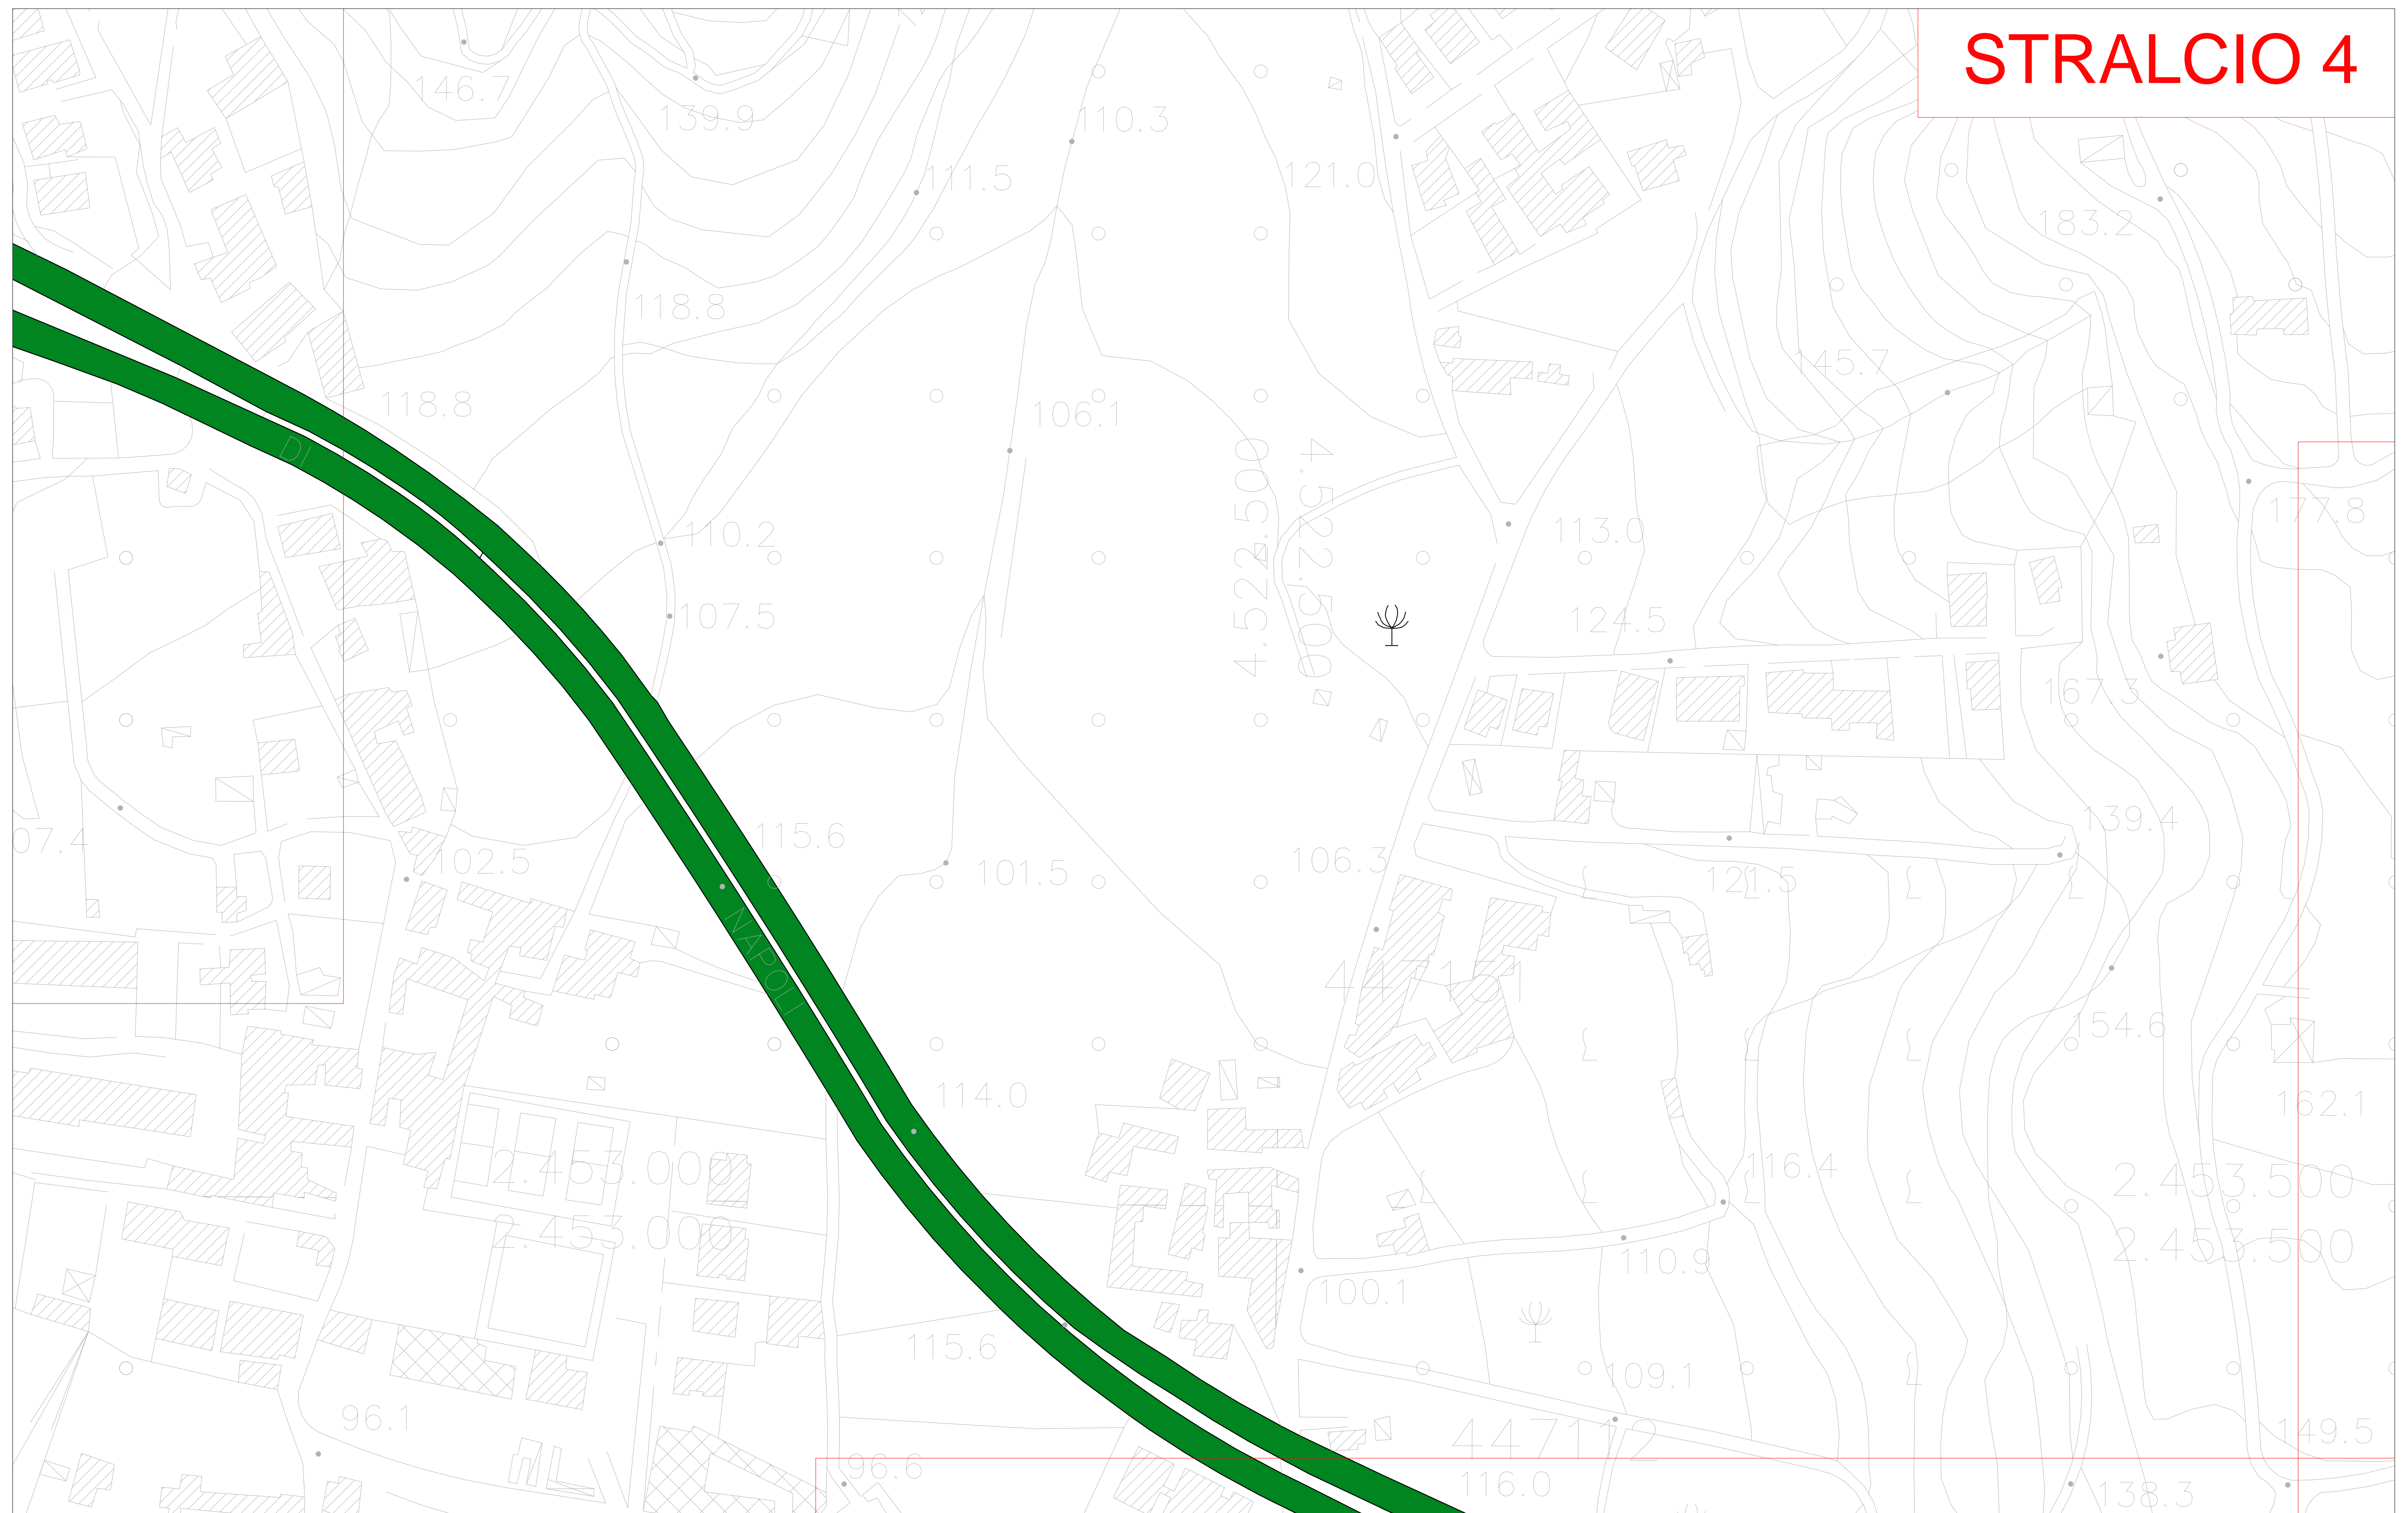

STRALCIO 4  
RAPP. 1:1000




## Lavori di Manutenzione Programmata all'asse viario Vomero-Soccavo-Pianura

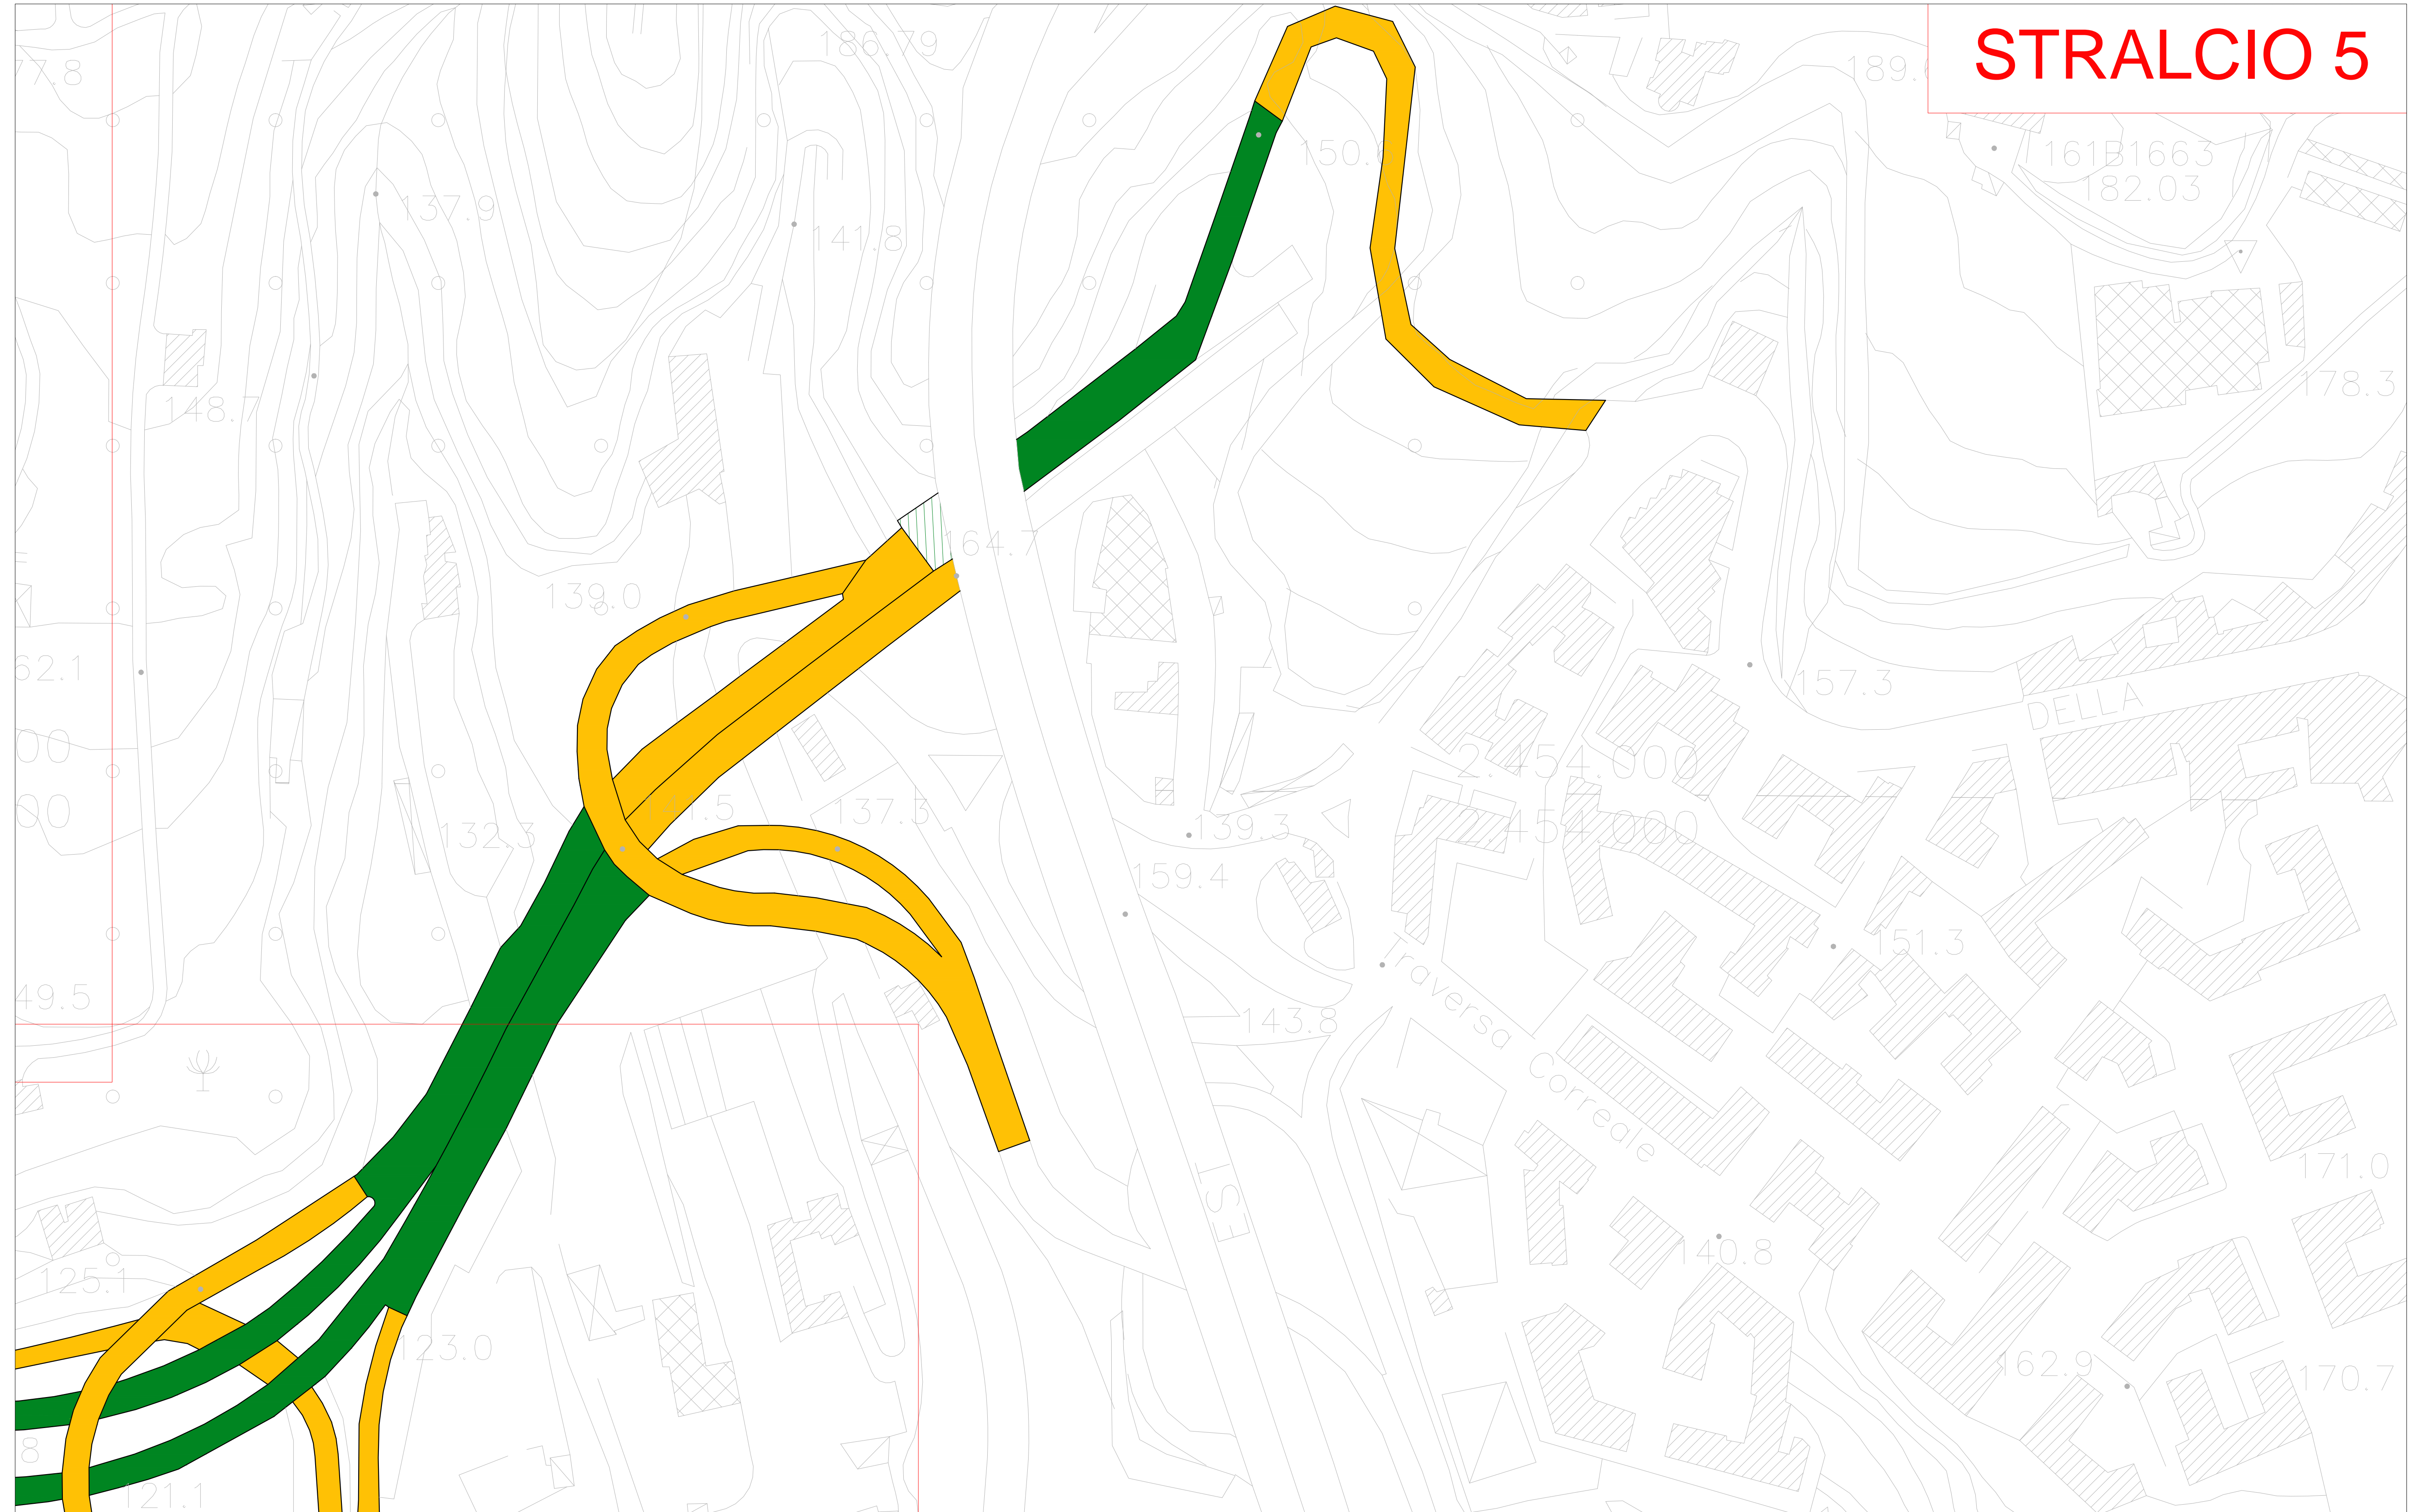

STRALCIO 5  
RAPP. 1:1000



## Lavori di Manutenzione Programmata all'asse viario *Vomero-Soccavo-Pianura*

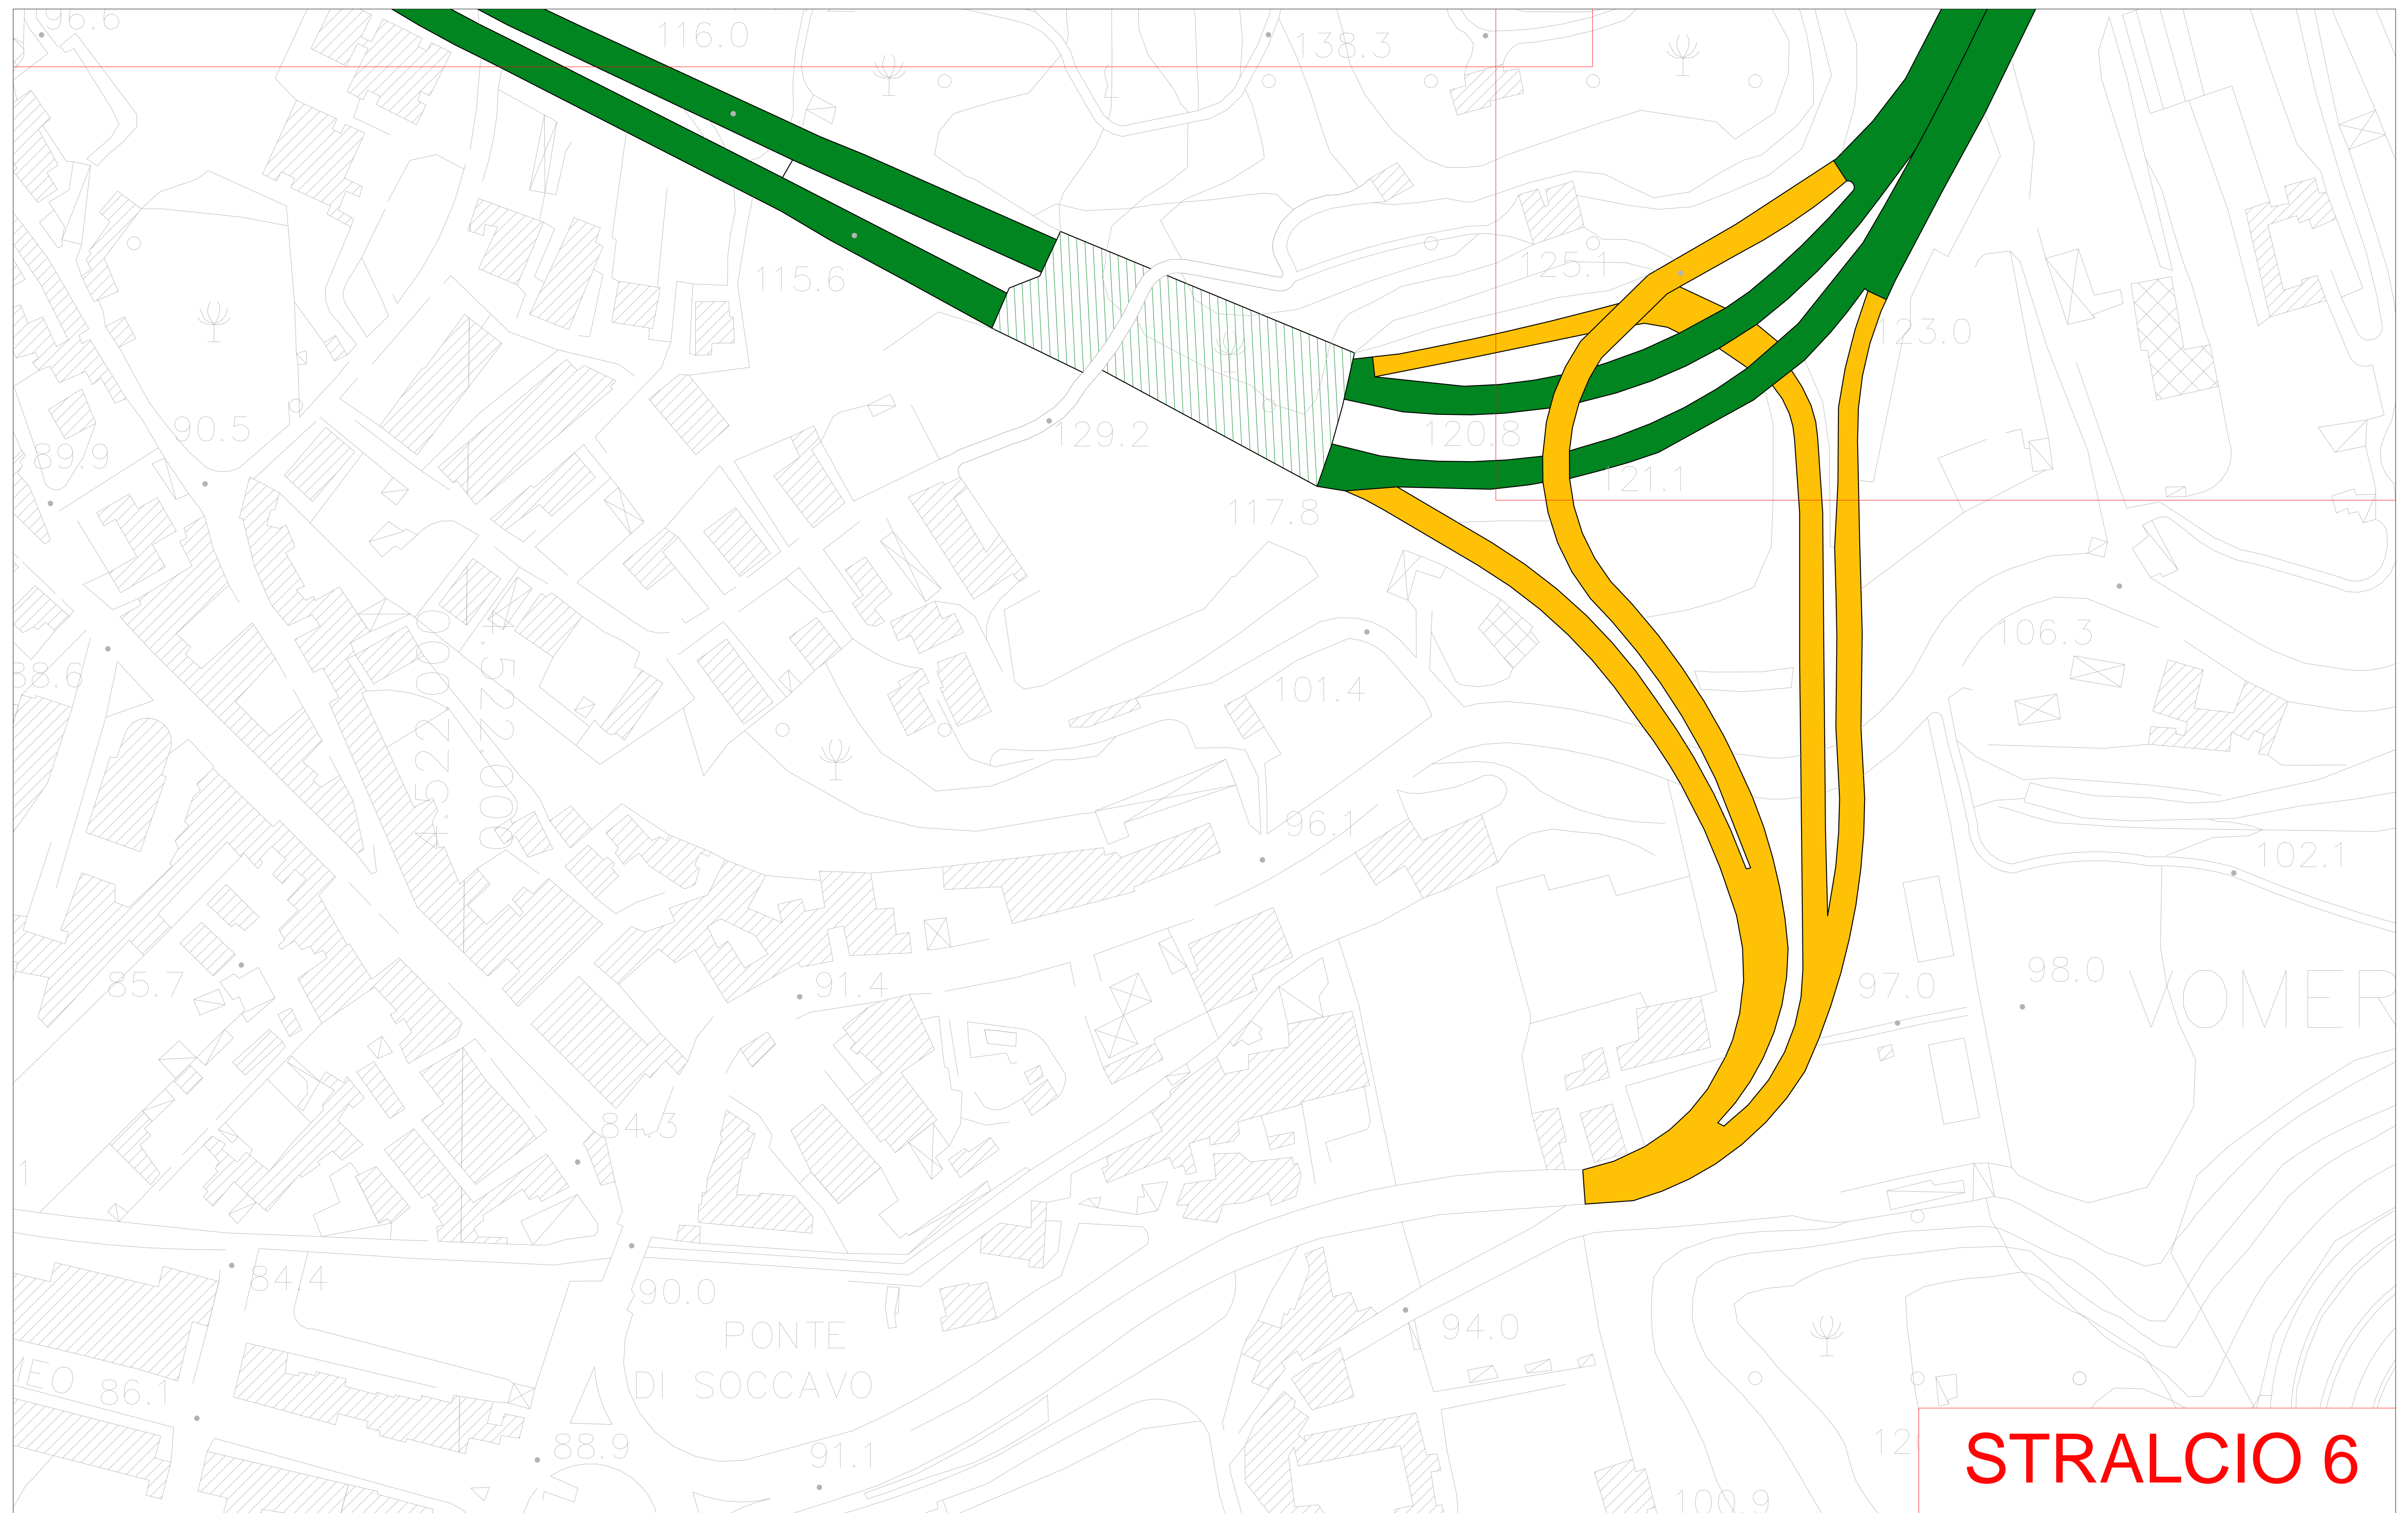


**STRALCIO 6**

STRALCIO 6  
RAPP. 1:1000



# Lavori di Manutenzione Programmata all'asse viario Vomero-Soccavo-Scampia - Localizzazione interventi proposti

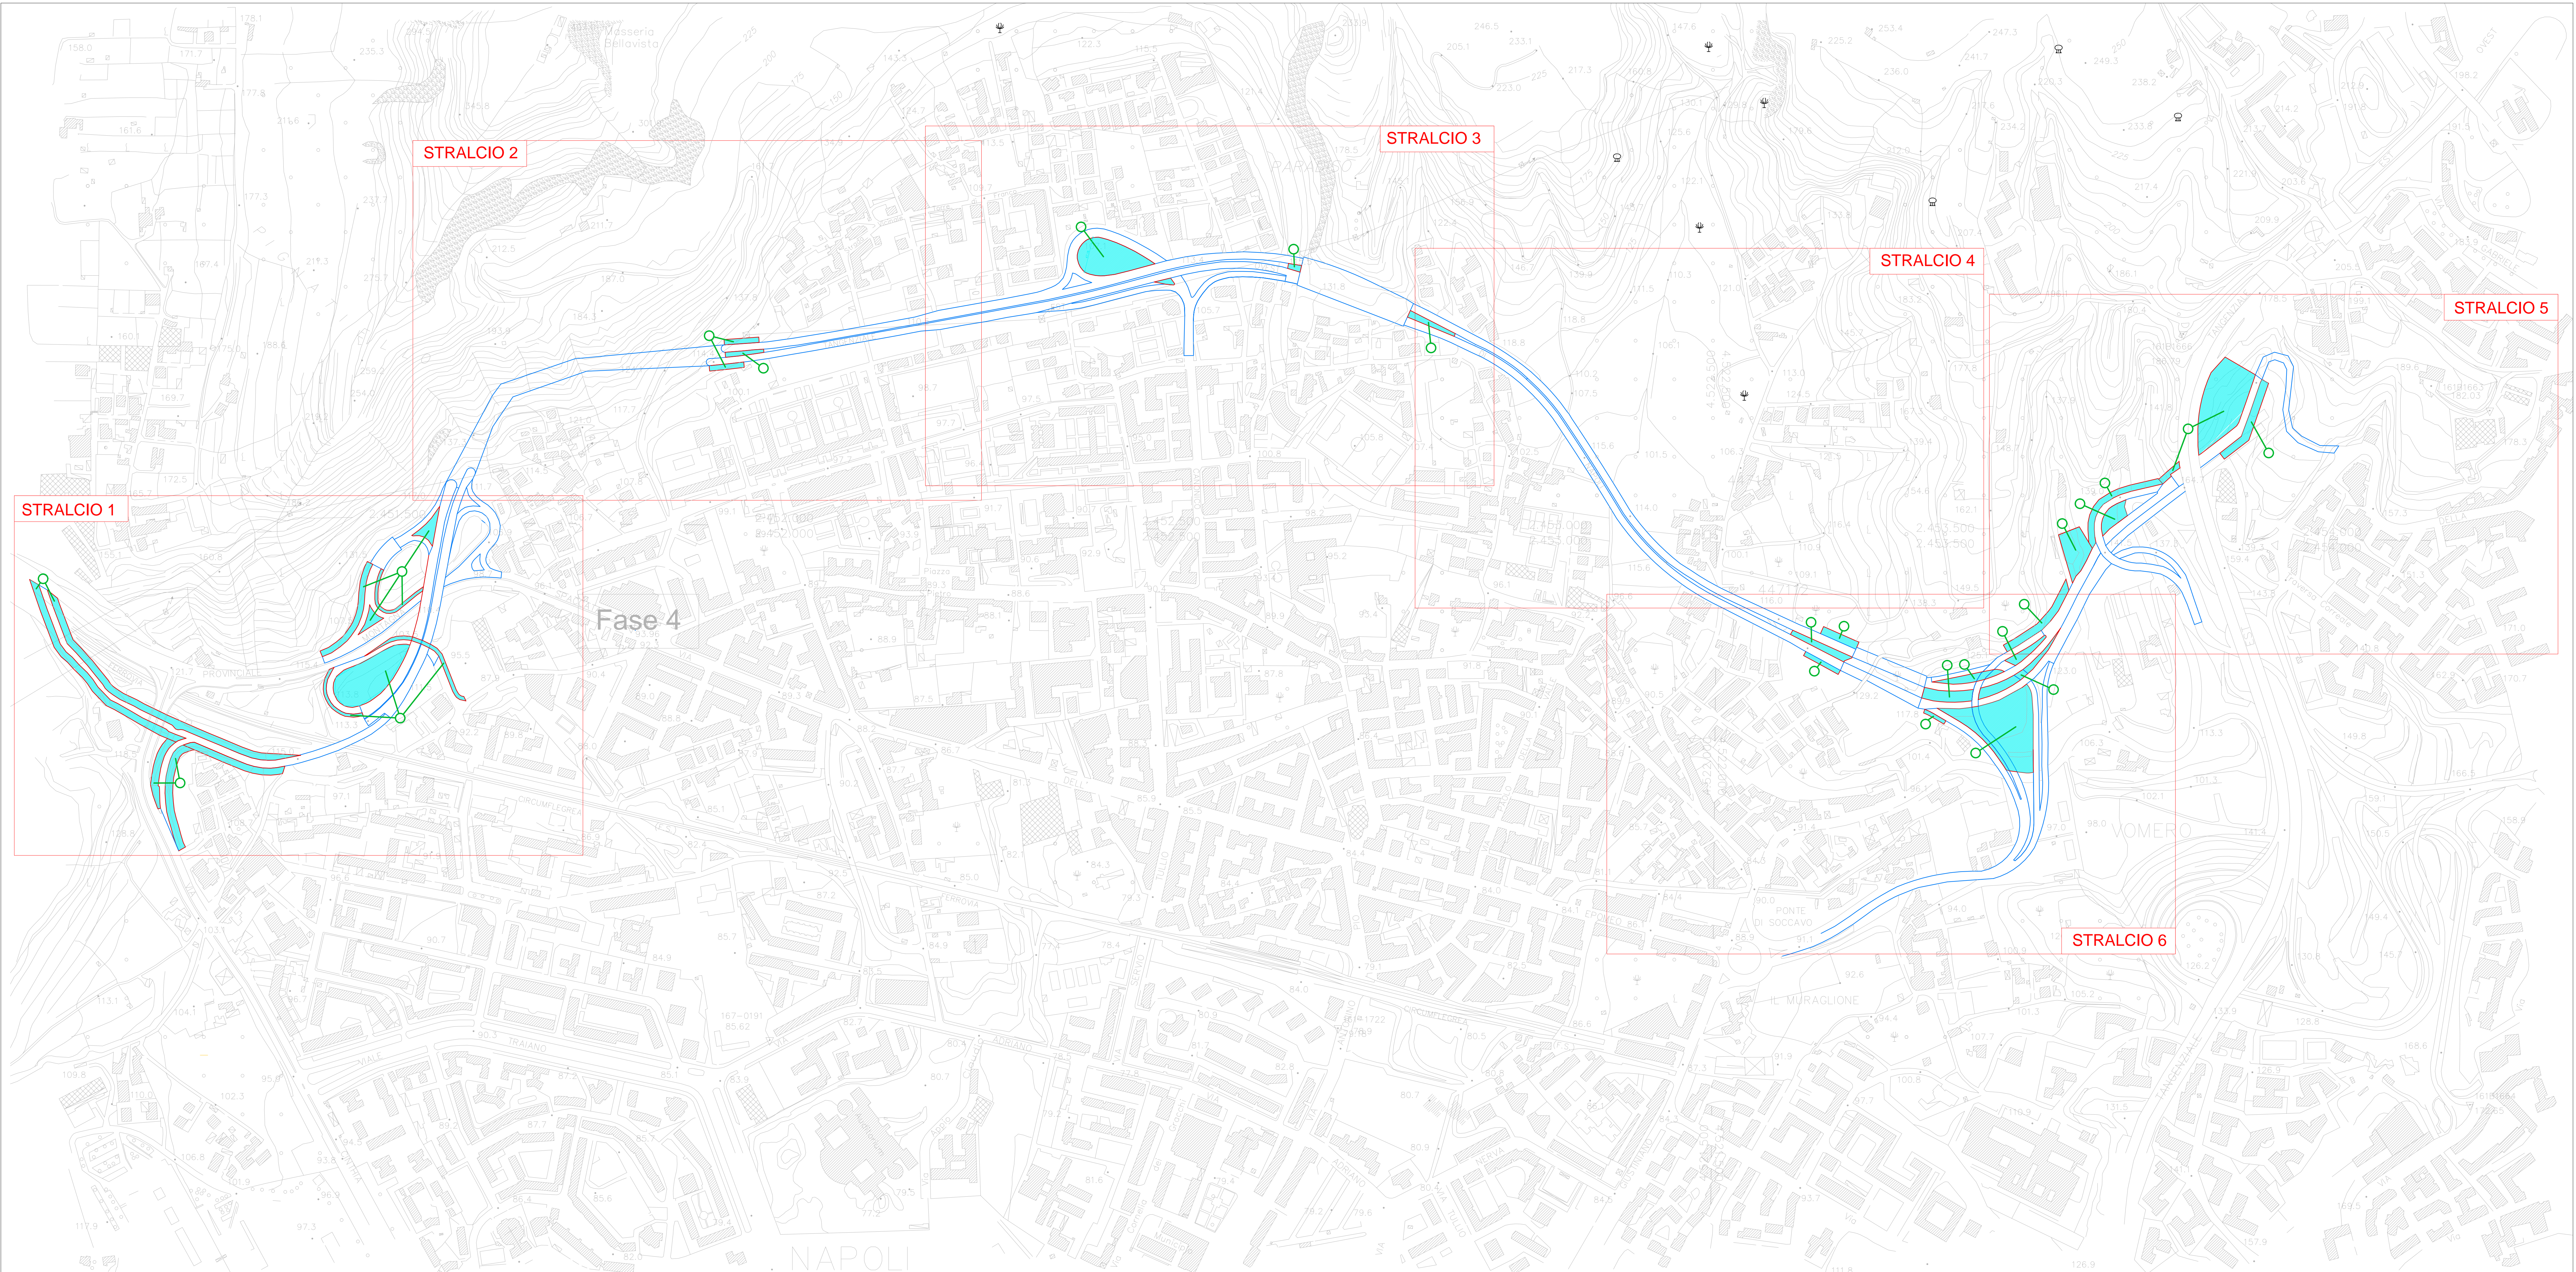


PLANIMETRIA GENERALE - QUADRO D'UNIONE  
RAPP. 1:2500

## INTERVENTI PROPOSTI:

Pulizia vegetazione




**Lavori di Manutenzione Programmata all'asse viario Vomero-Soccavo-Scampia - Pulizia vegetazione**

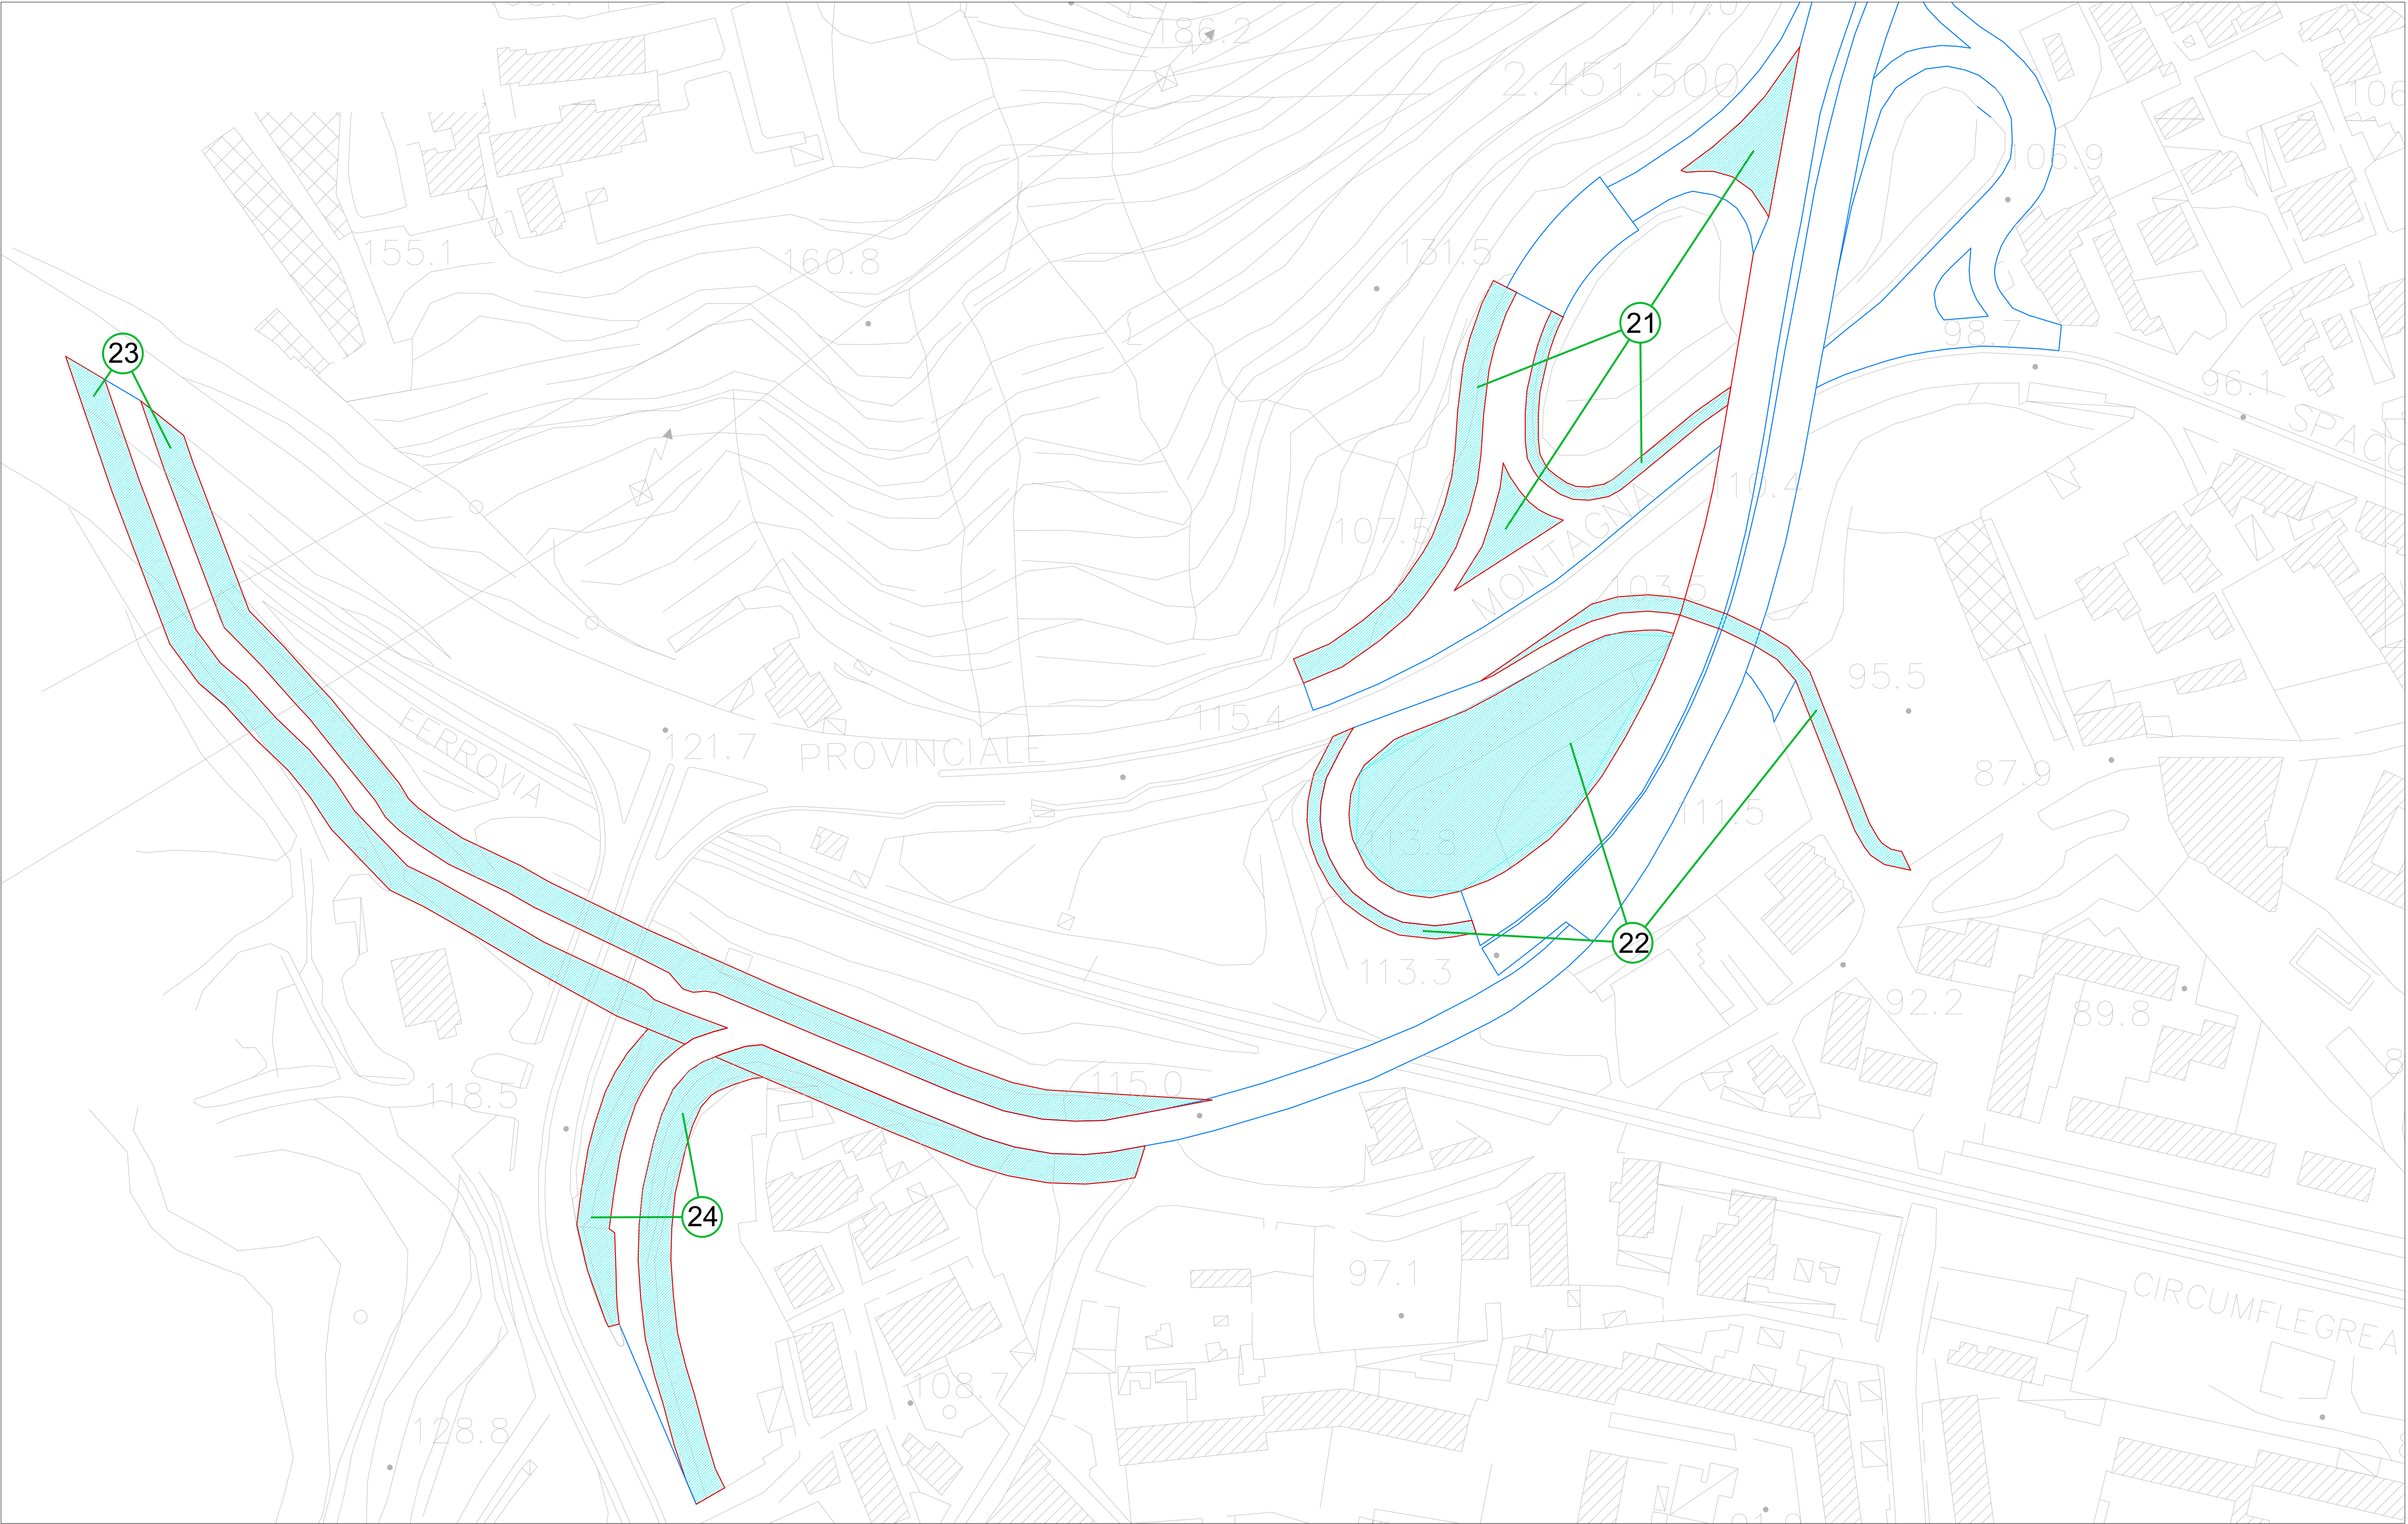

STRALCIO 1  
RAPP. 1:1000




Lavori di Manutenzione Programmata all'asse viario Vomero-Soccavo-Scampia - Pulizia vegetazione

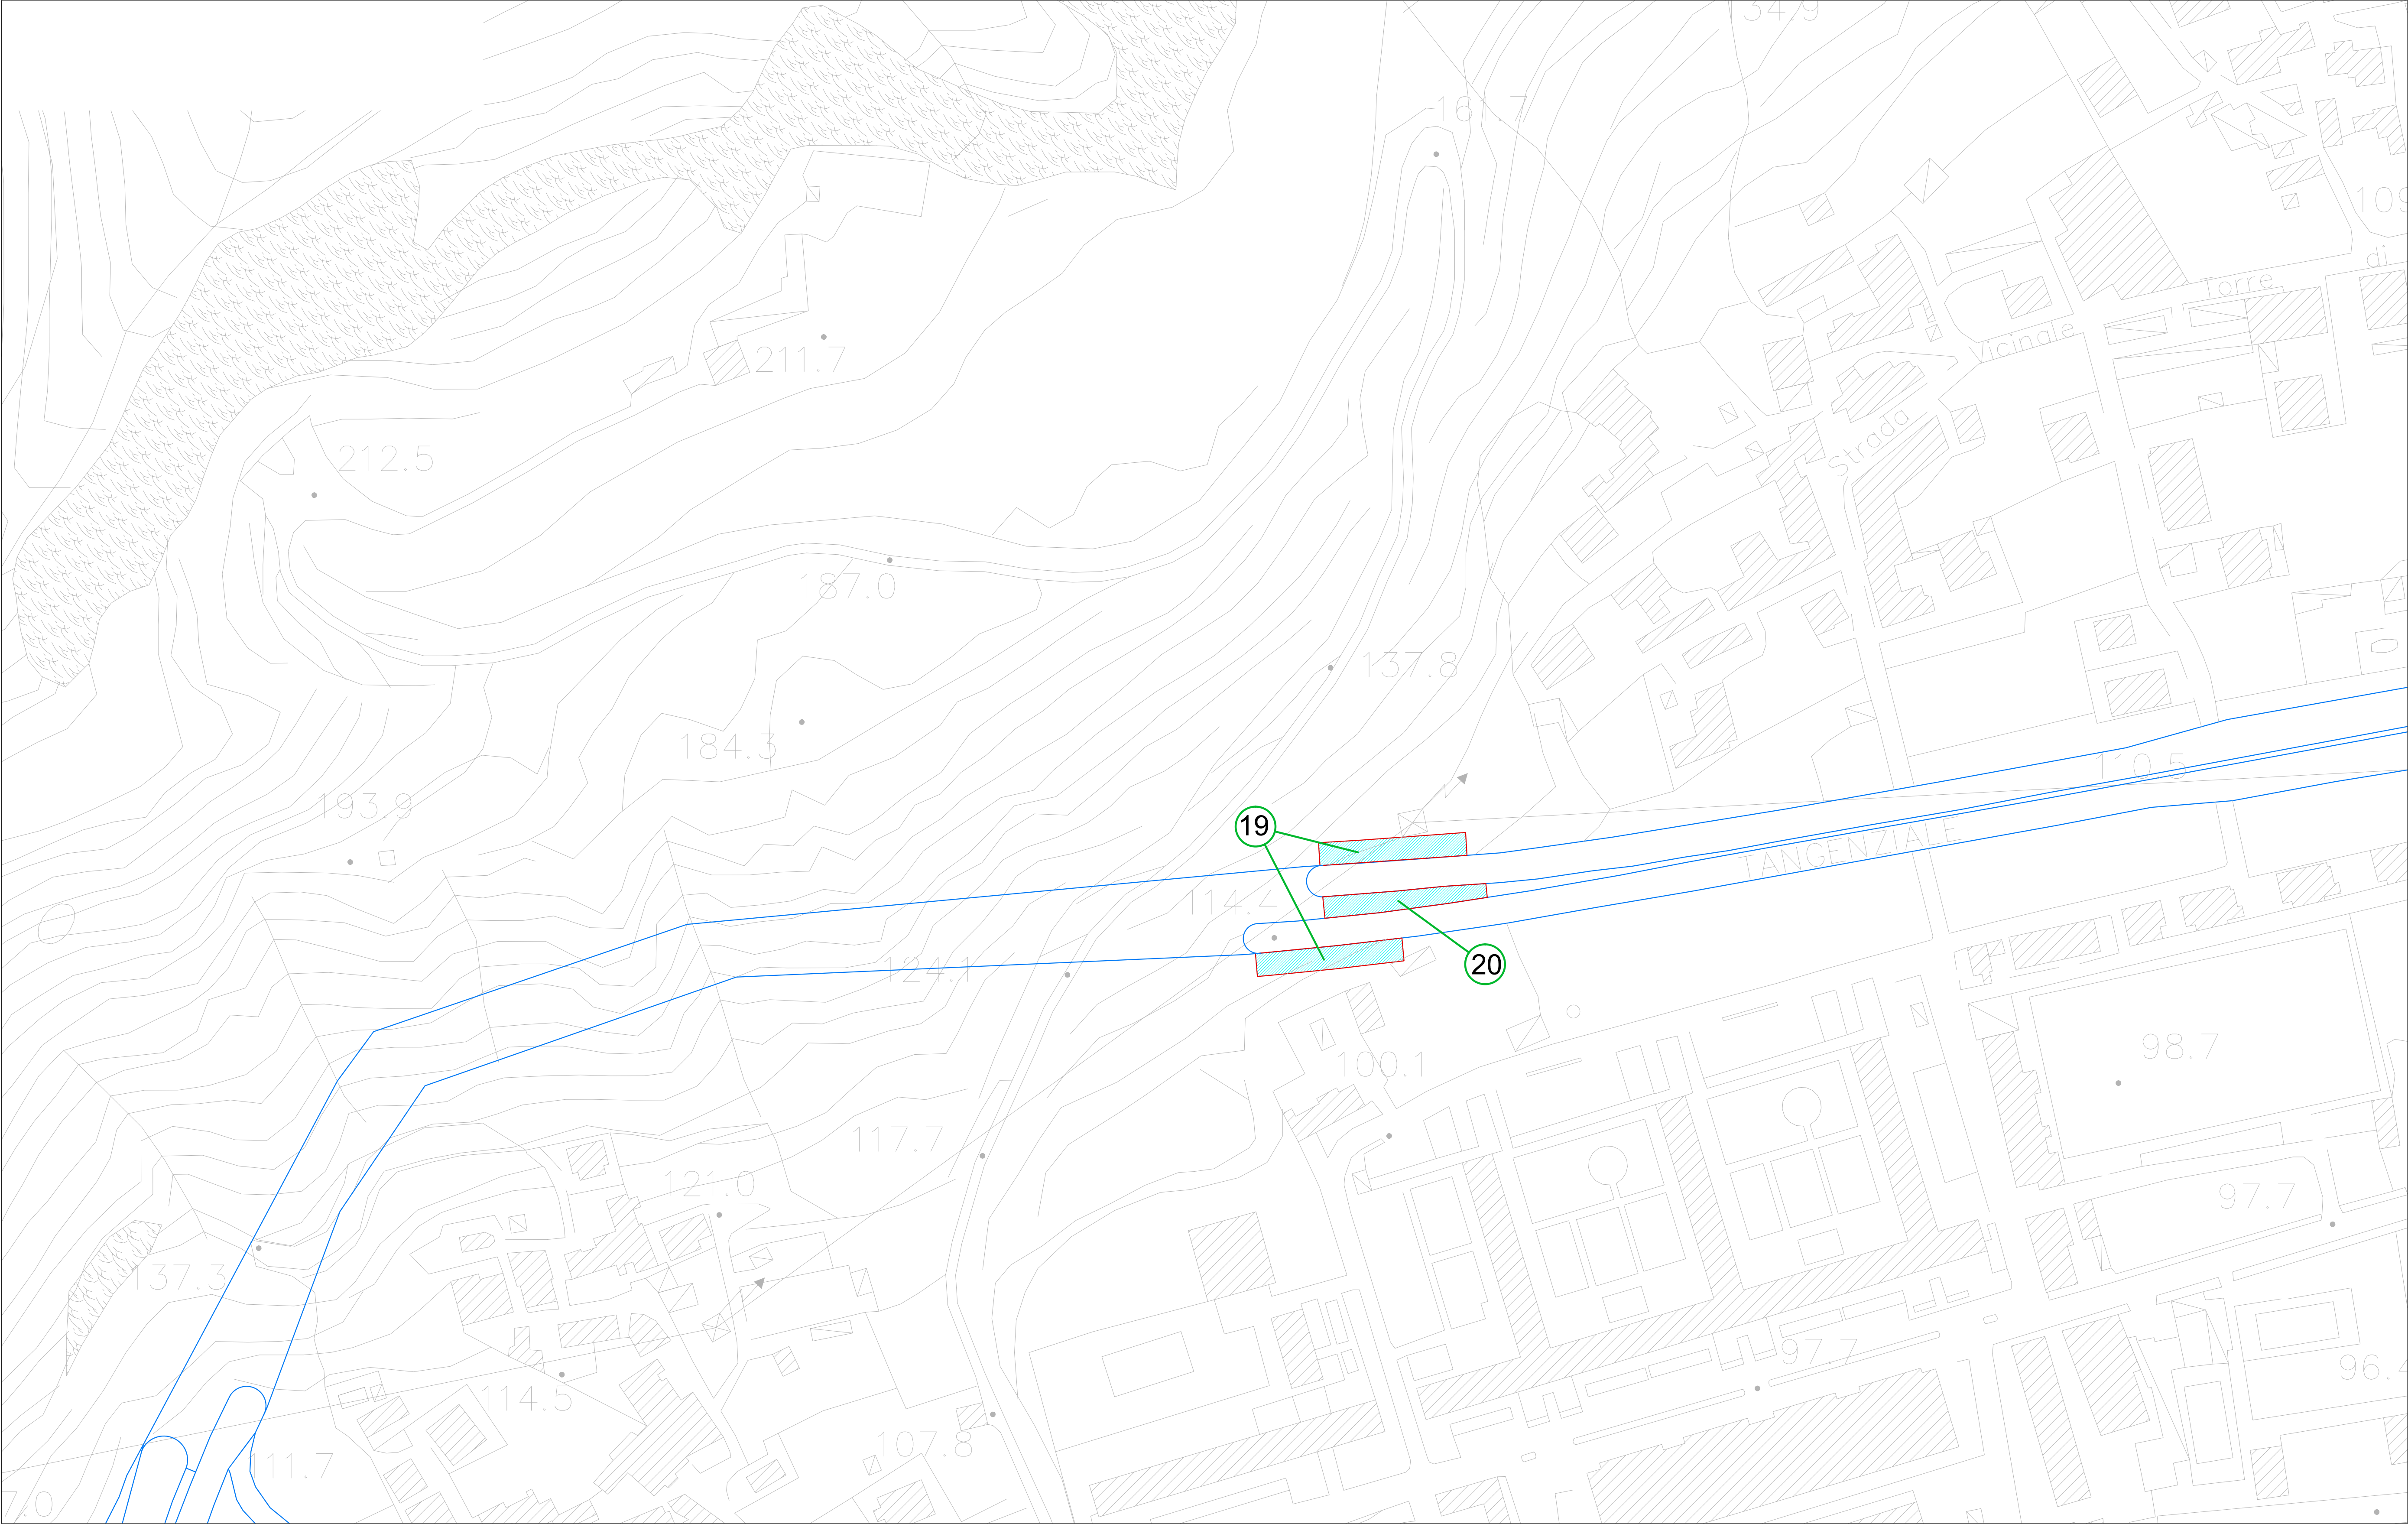




Lavori di Manutenzione Programmata all'asse viario Vomero-Soccavo-Scampia - Pulizia vegetazione

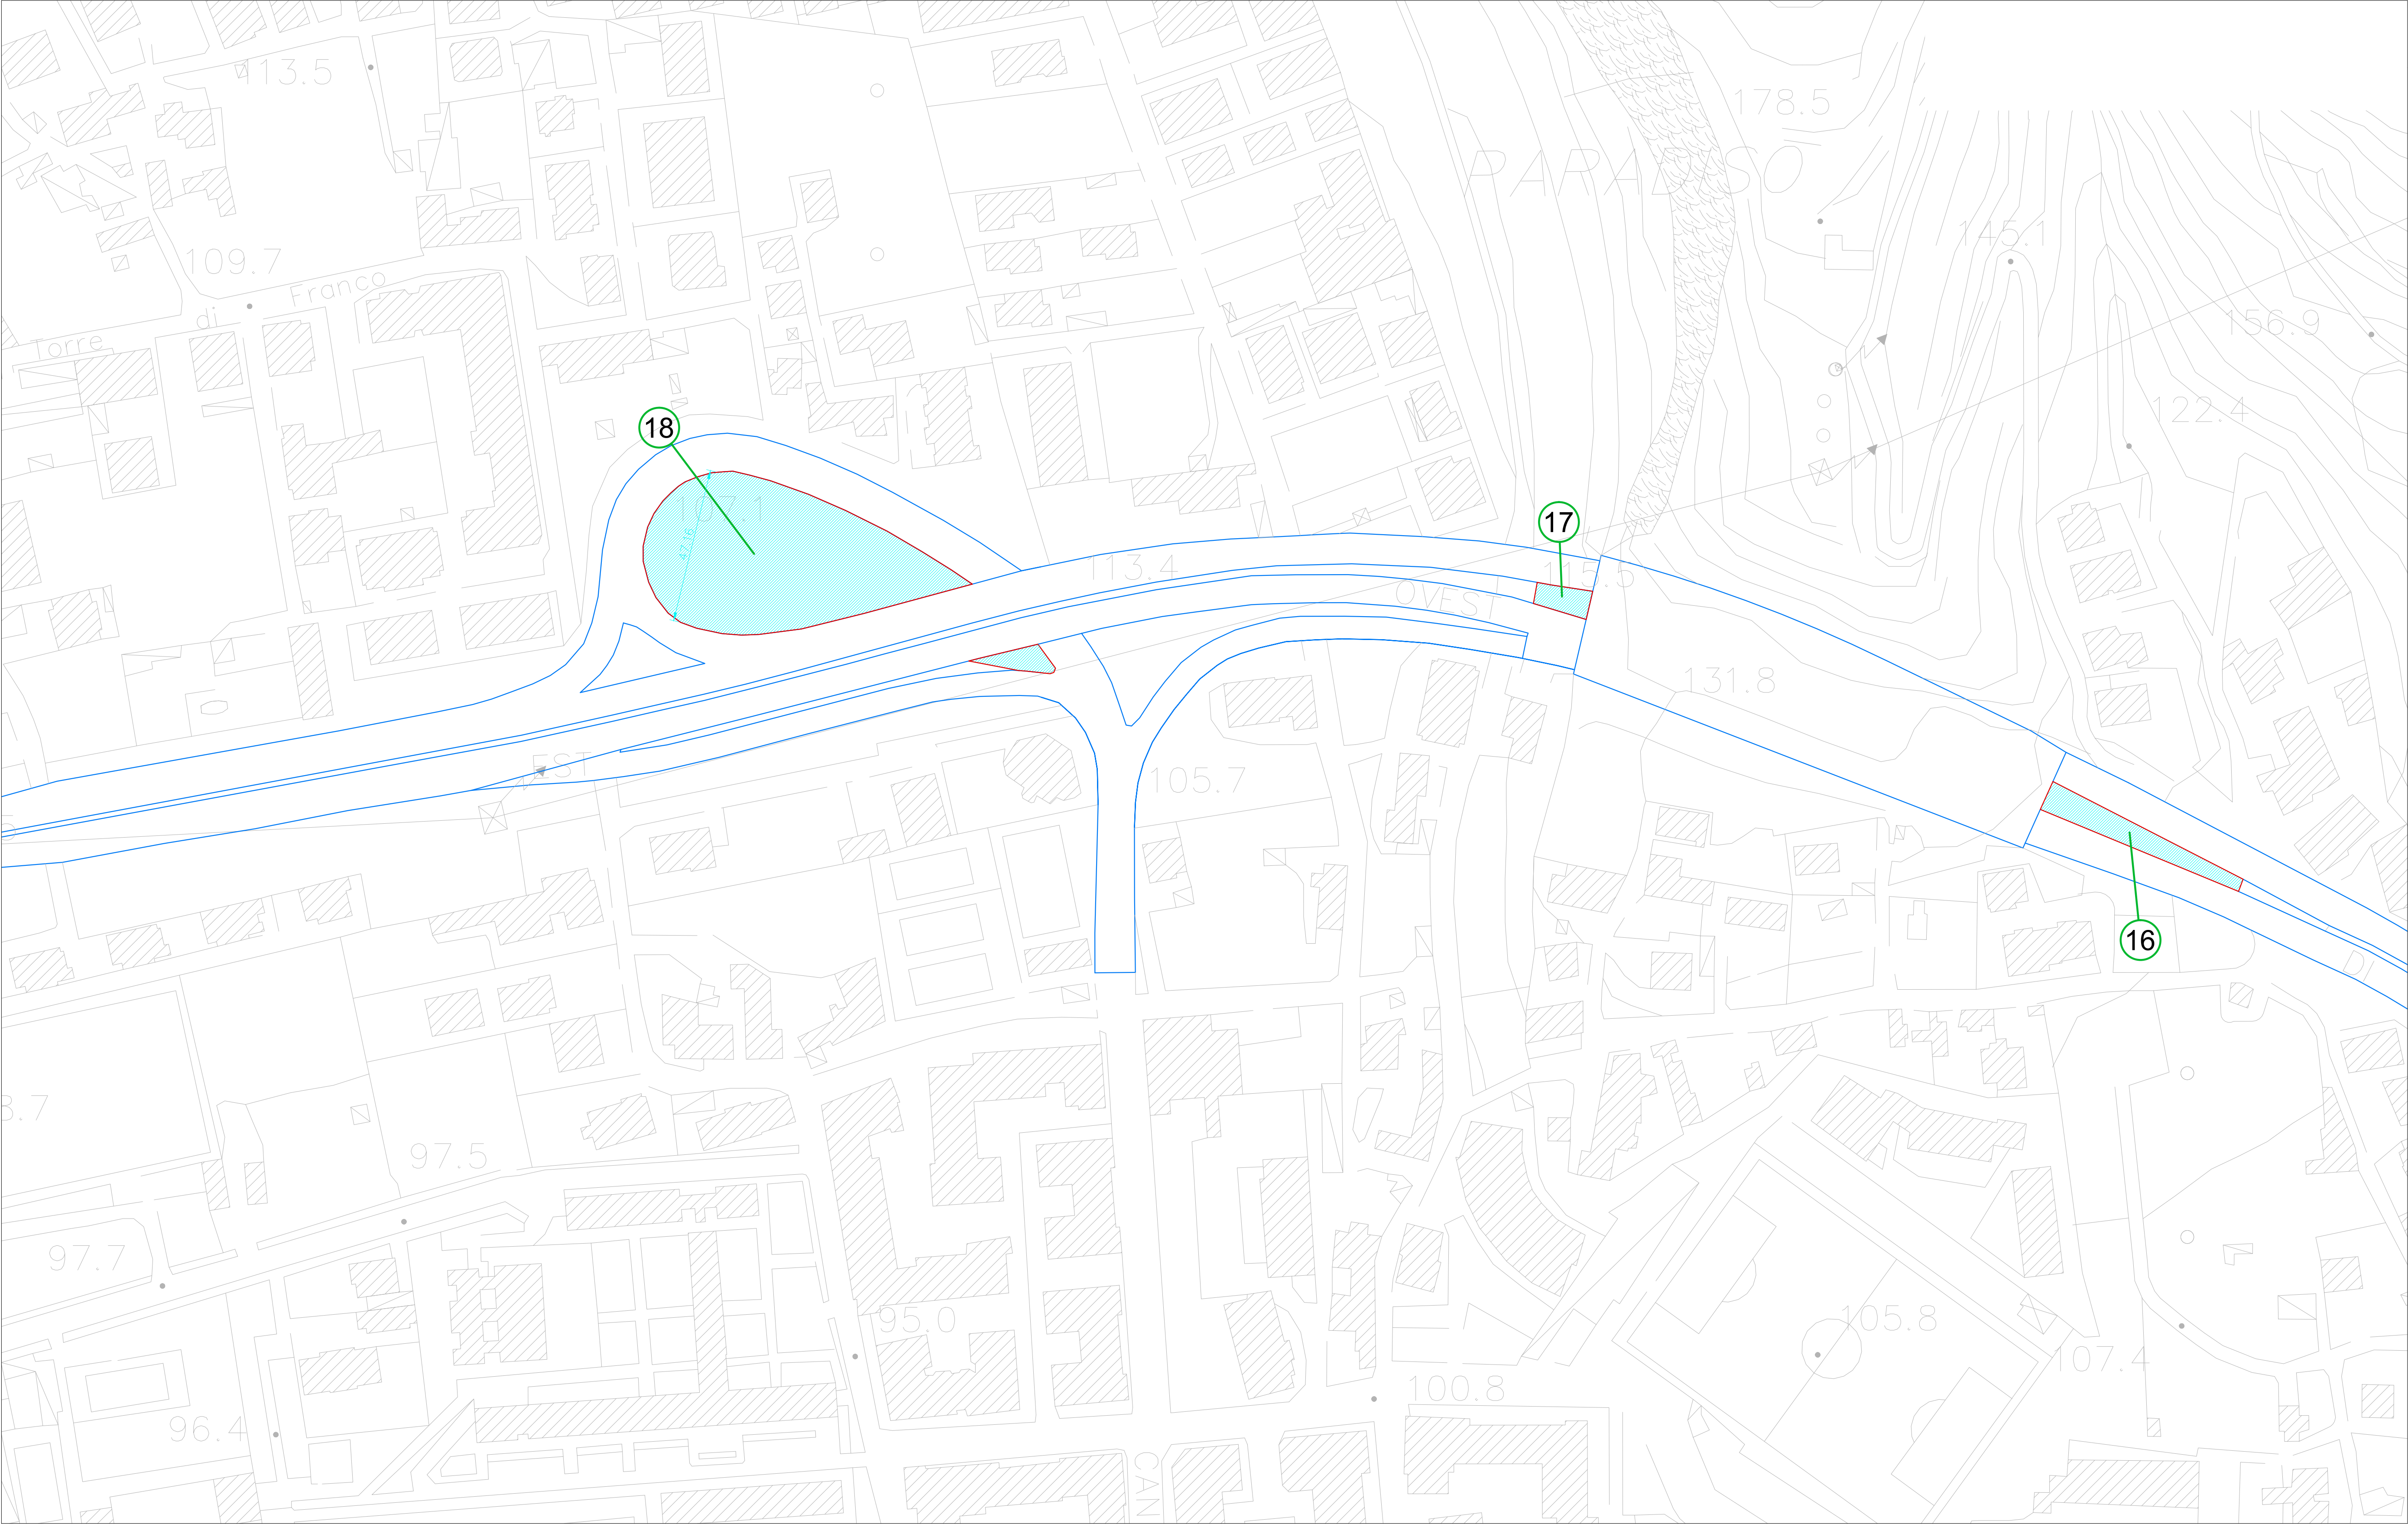




**Lavori di Manutenzione Programmata all'asse viario Vomero-Soccavo-Scampia - *Pulizia vegetazione***

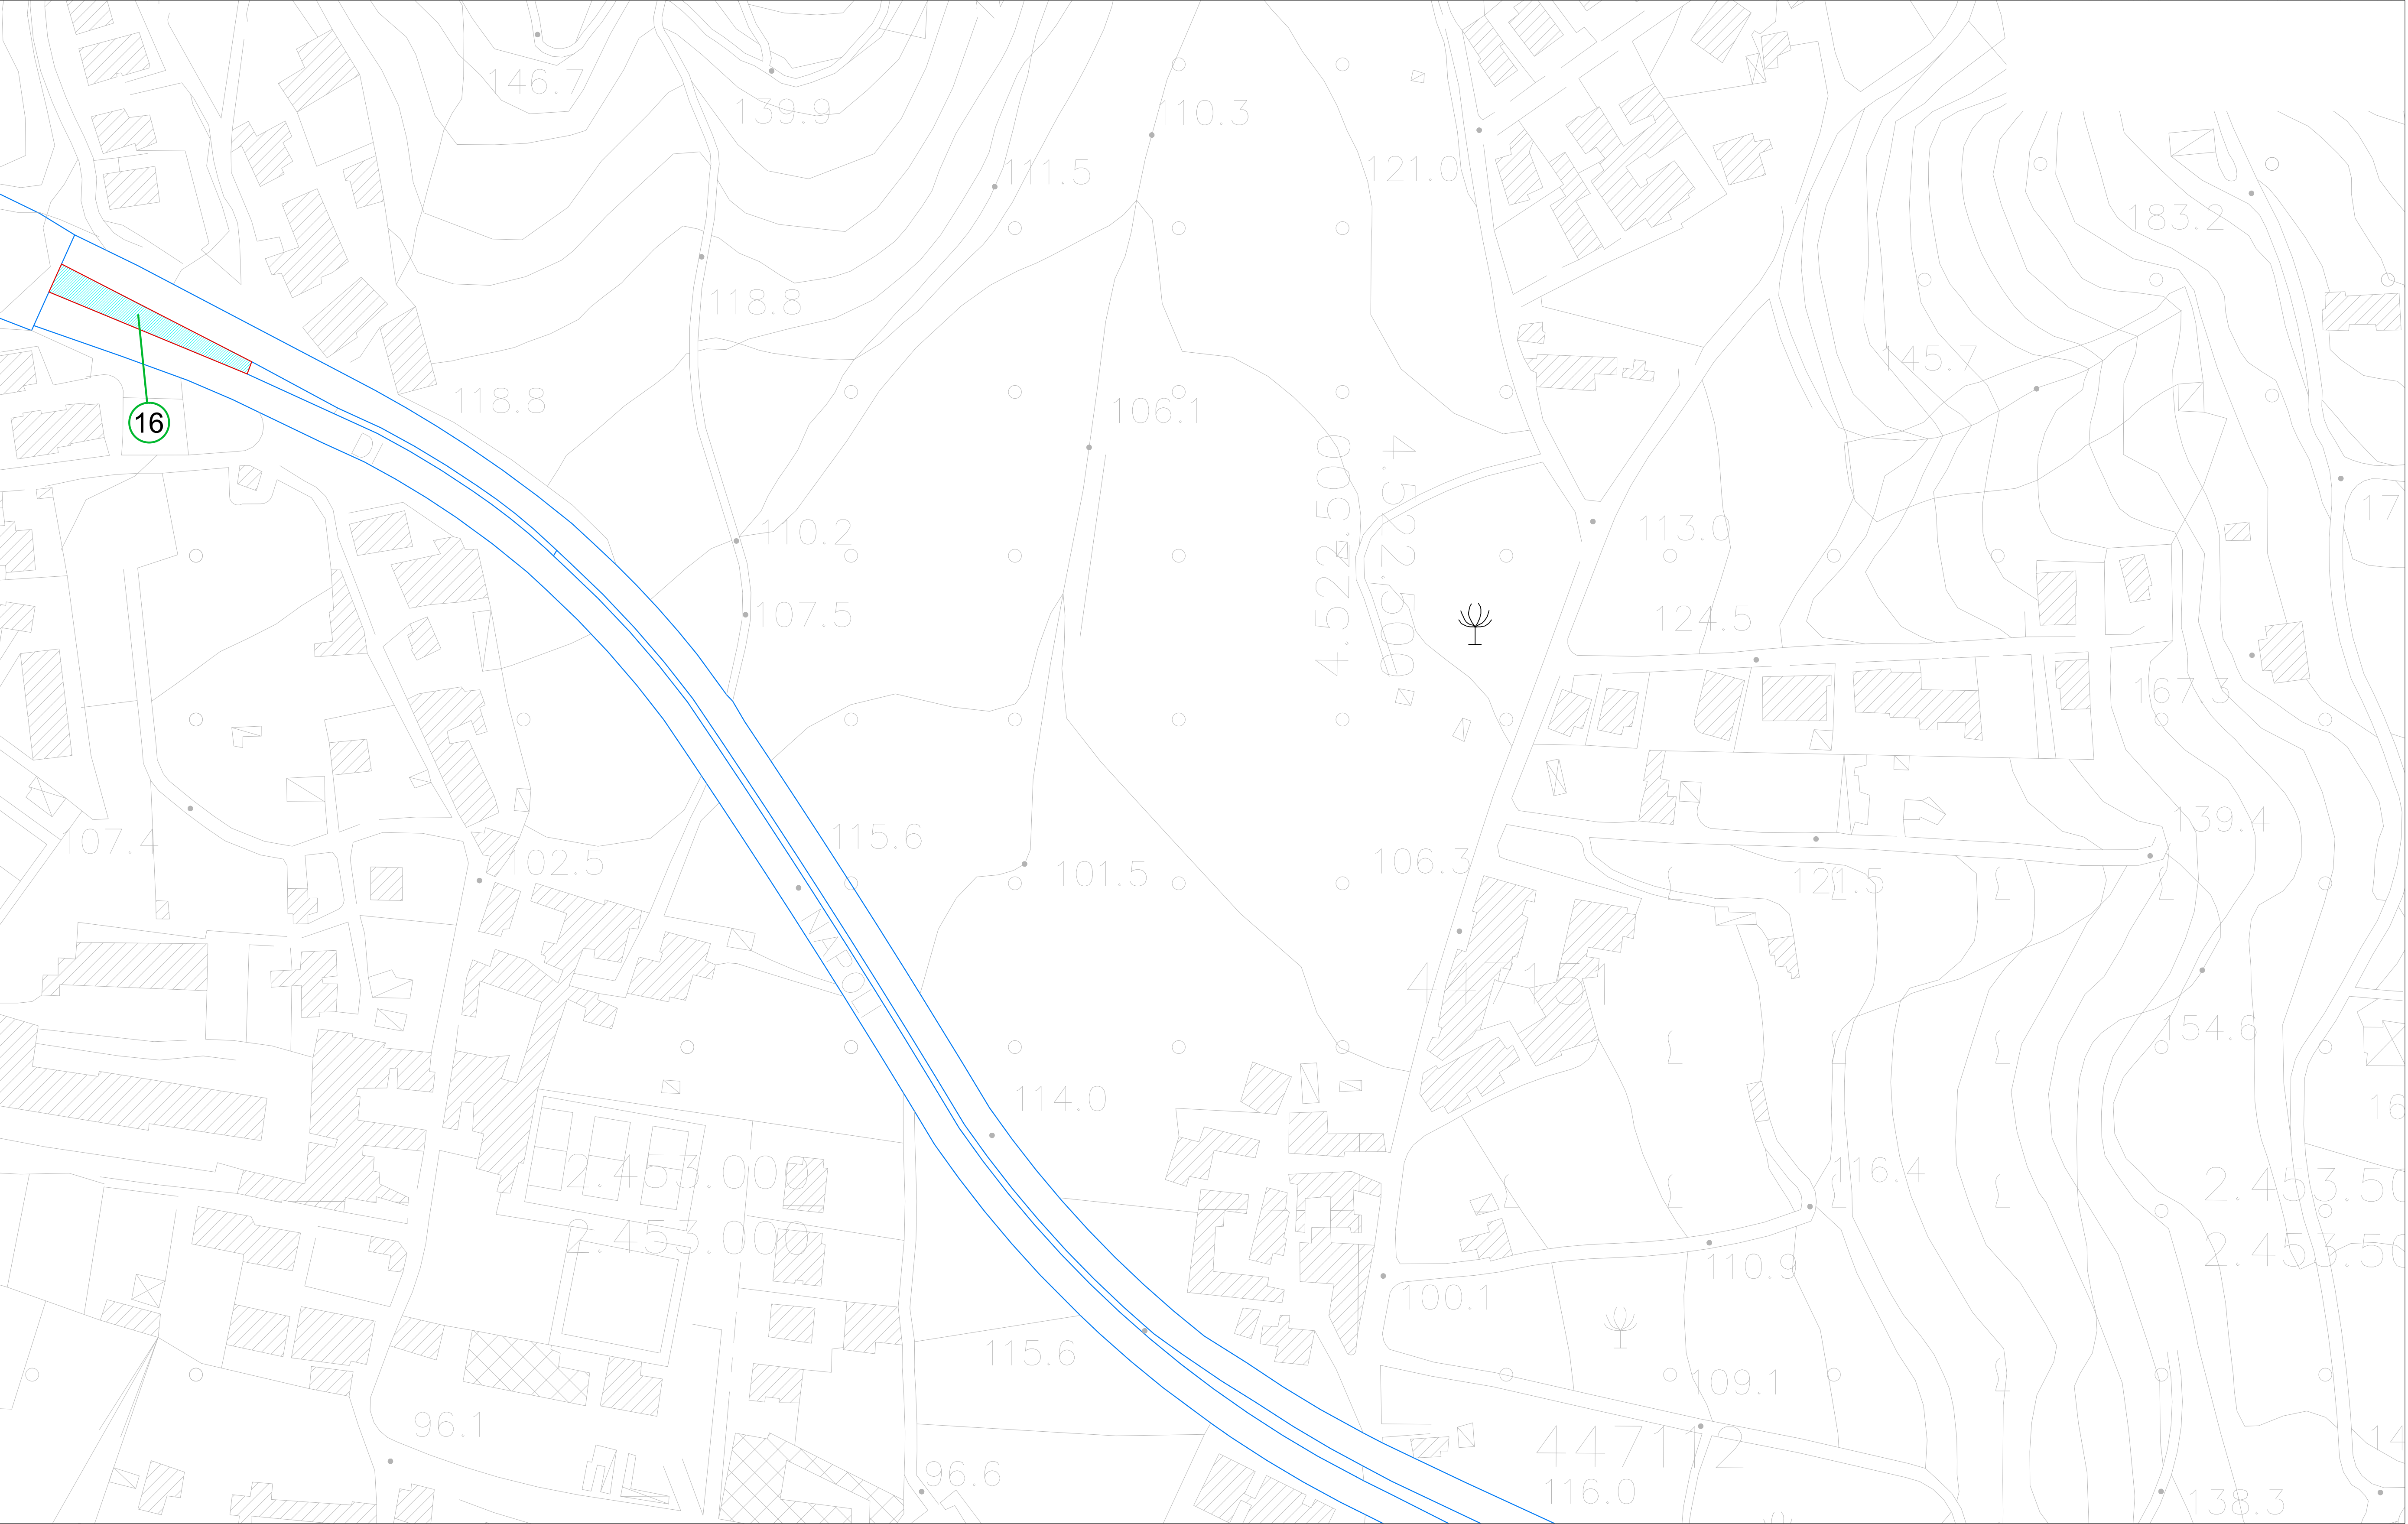

**STRALCIO 4**  
**RAPP. 1:1000**




Lavori di Manutenzione Programmata all'asse viario Vomero-Soccavo-Scampia - Pulizia vegetazione

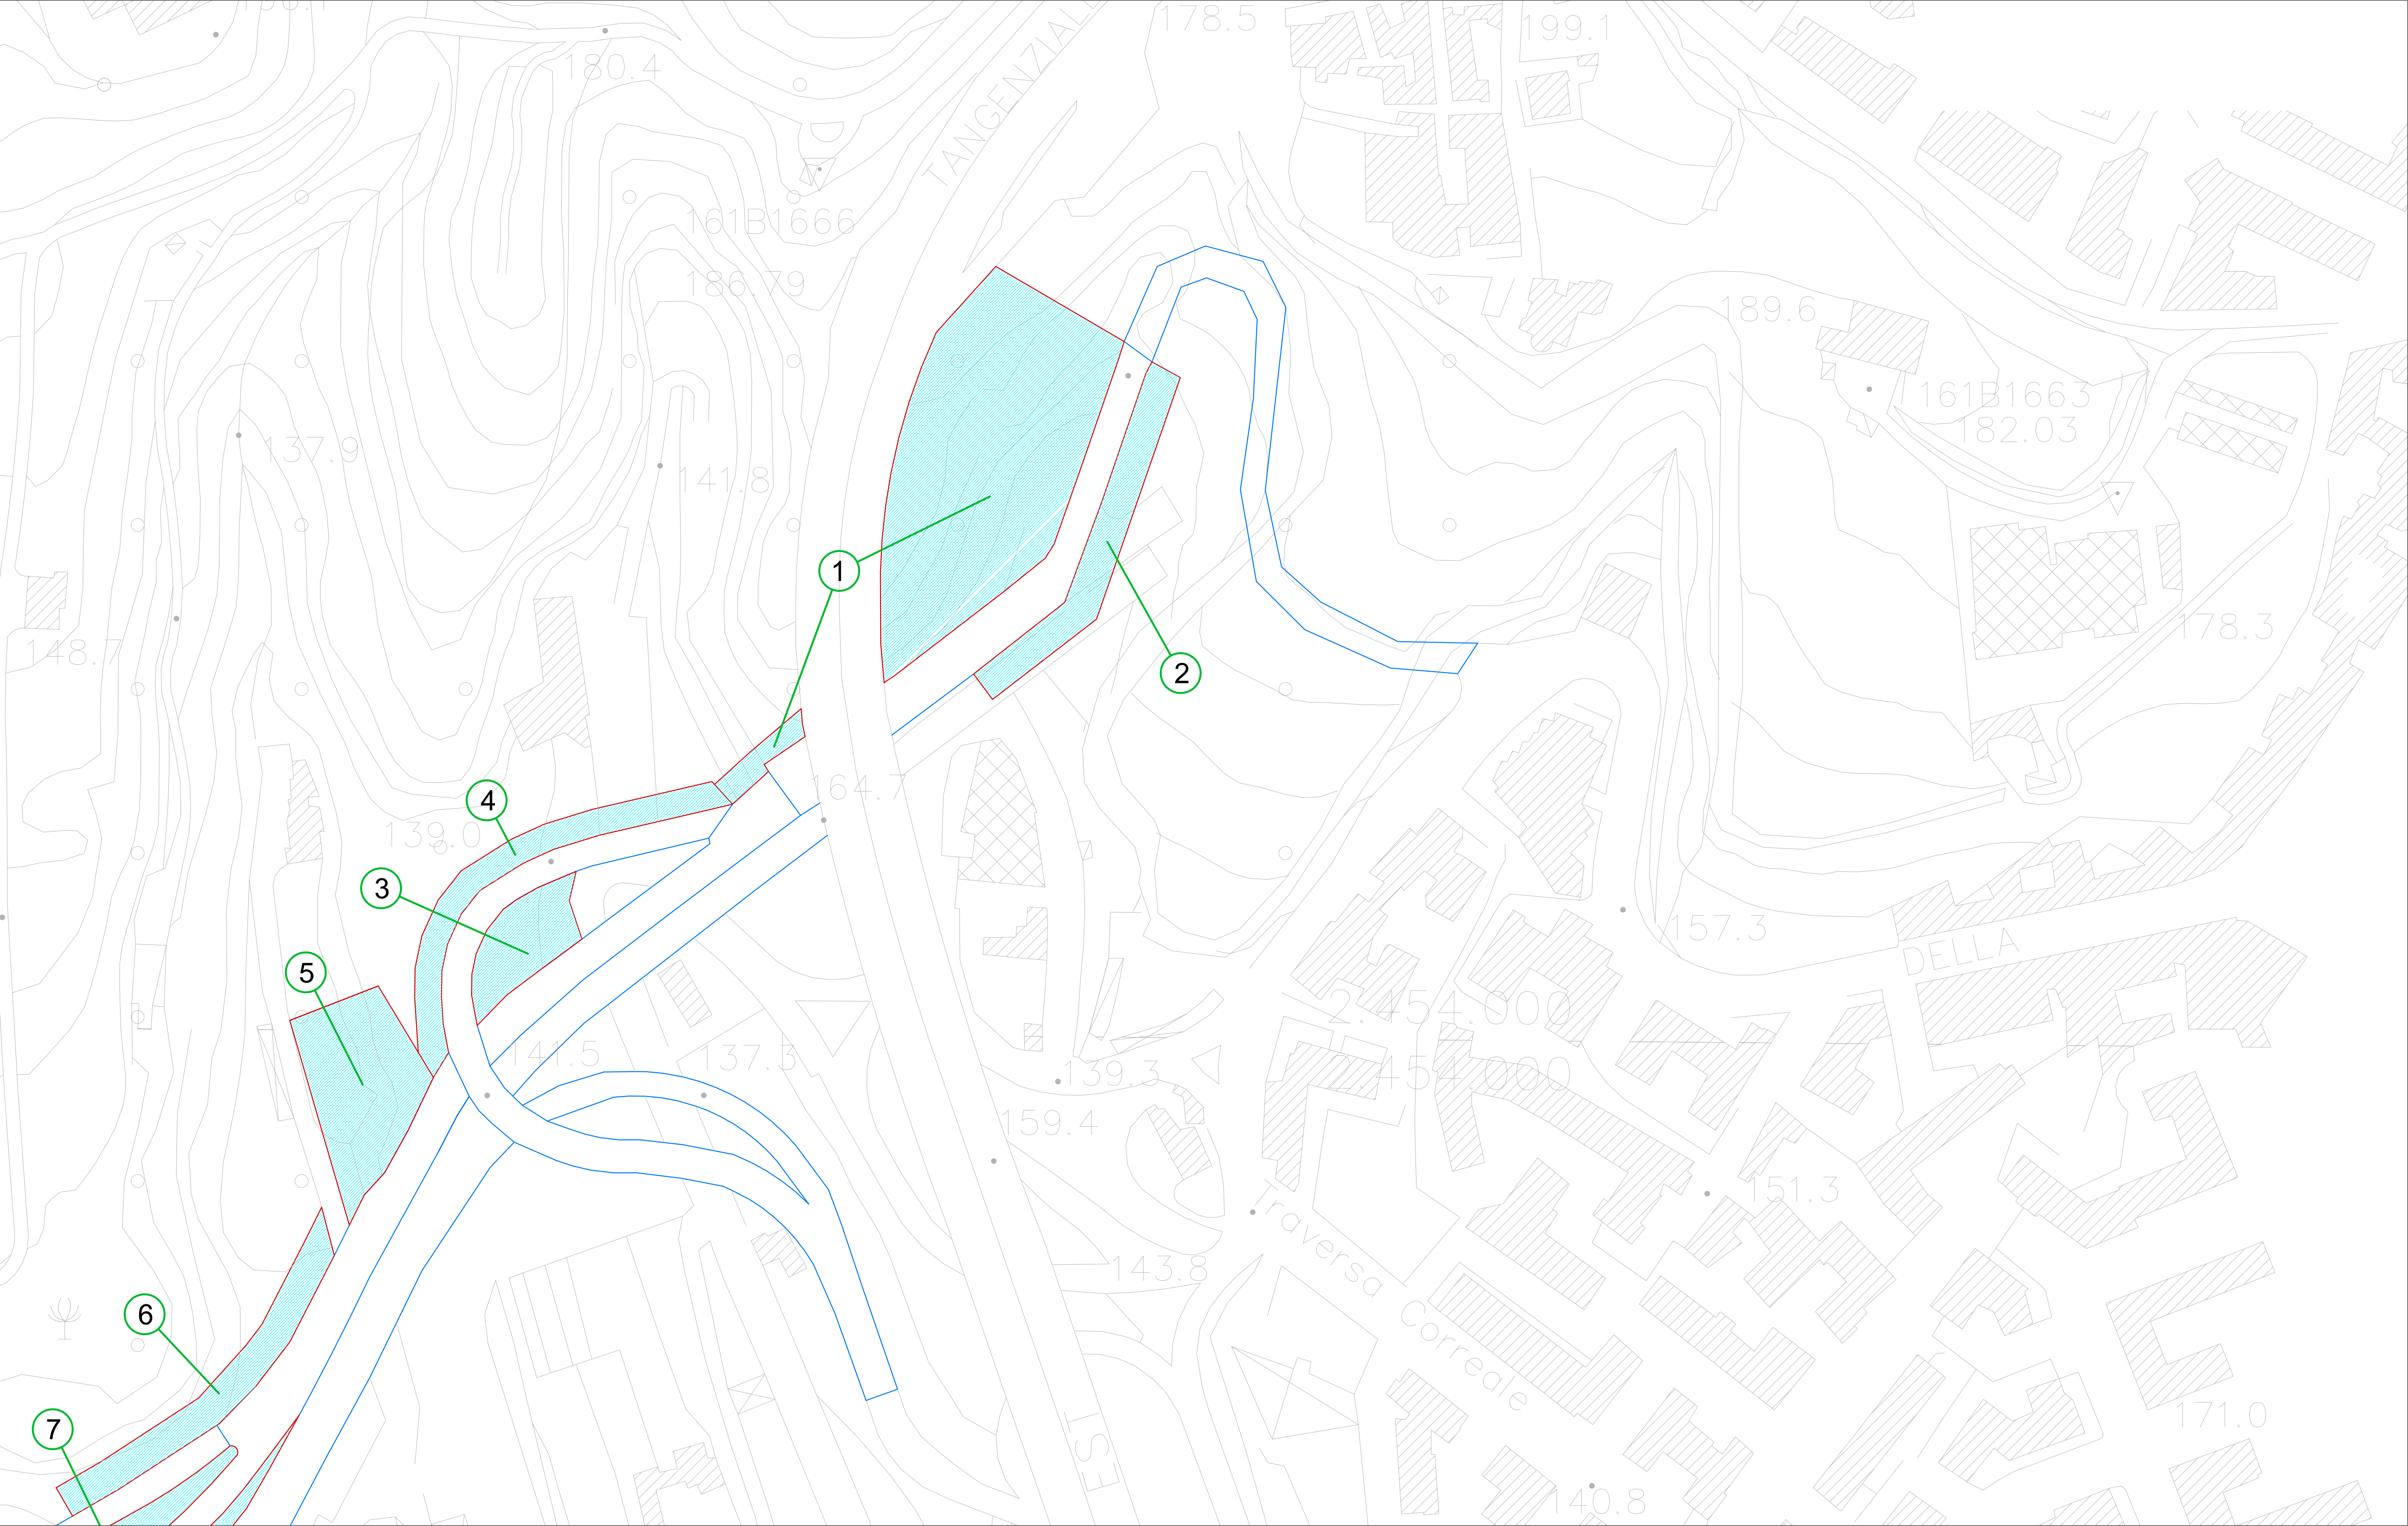

STRALCIO 5  
RAPP. 1:1000




**Lavori di Manutenzione Programmata all'asse viario Vomero-Soccavo-Scampia - Pulizia vegetazione**

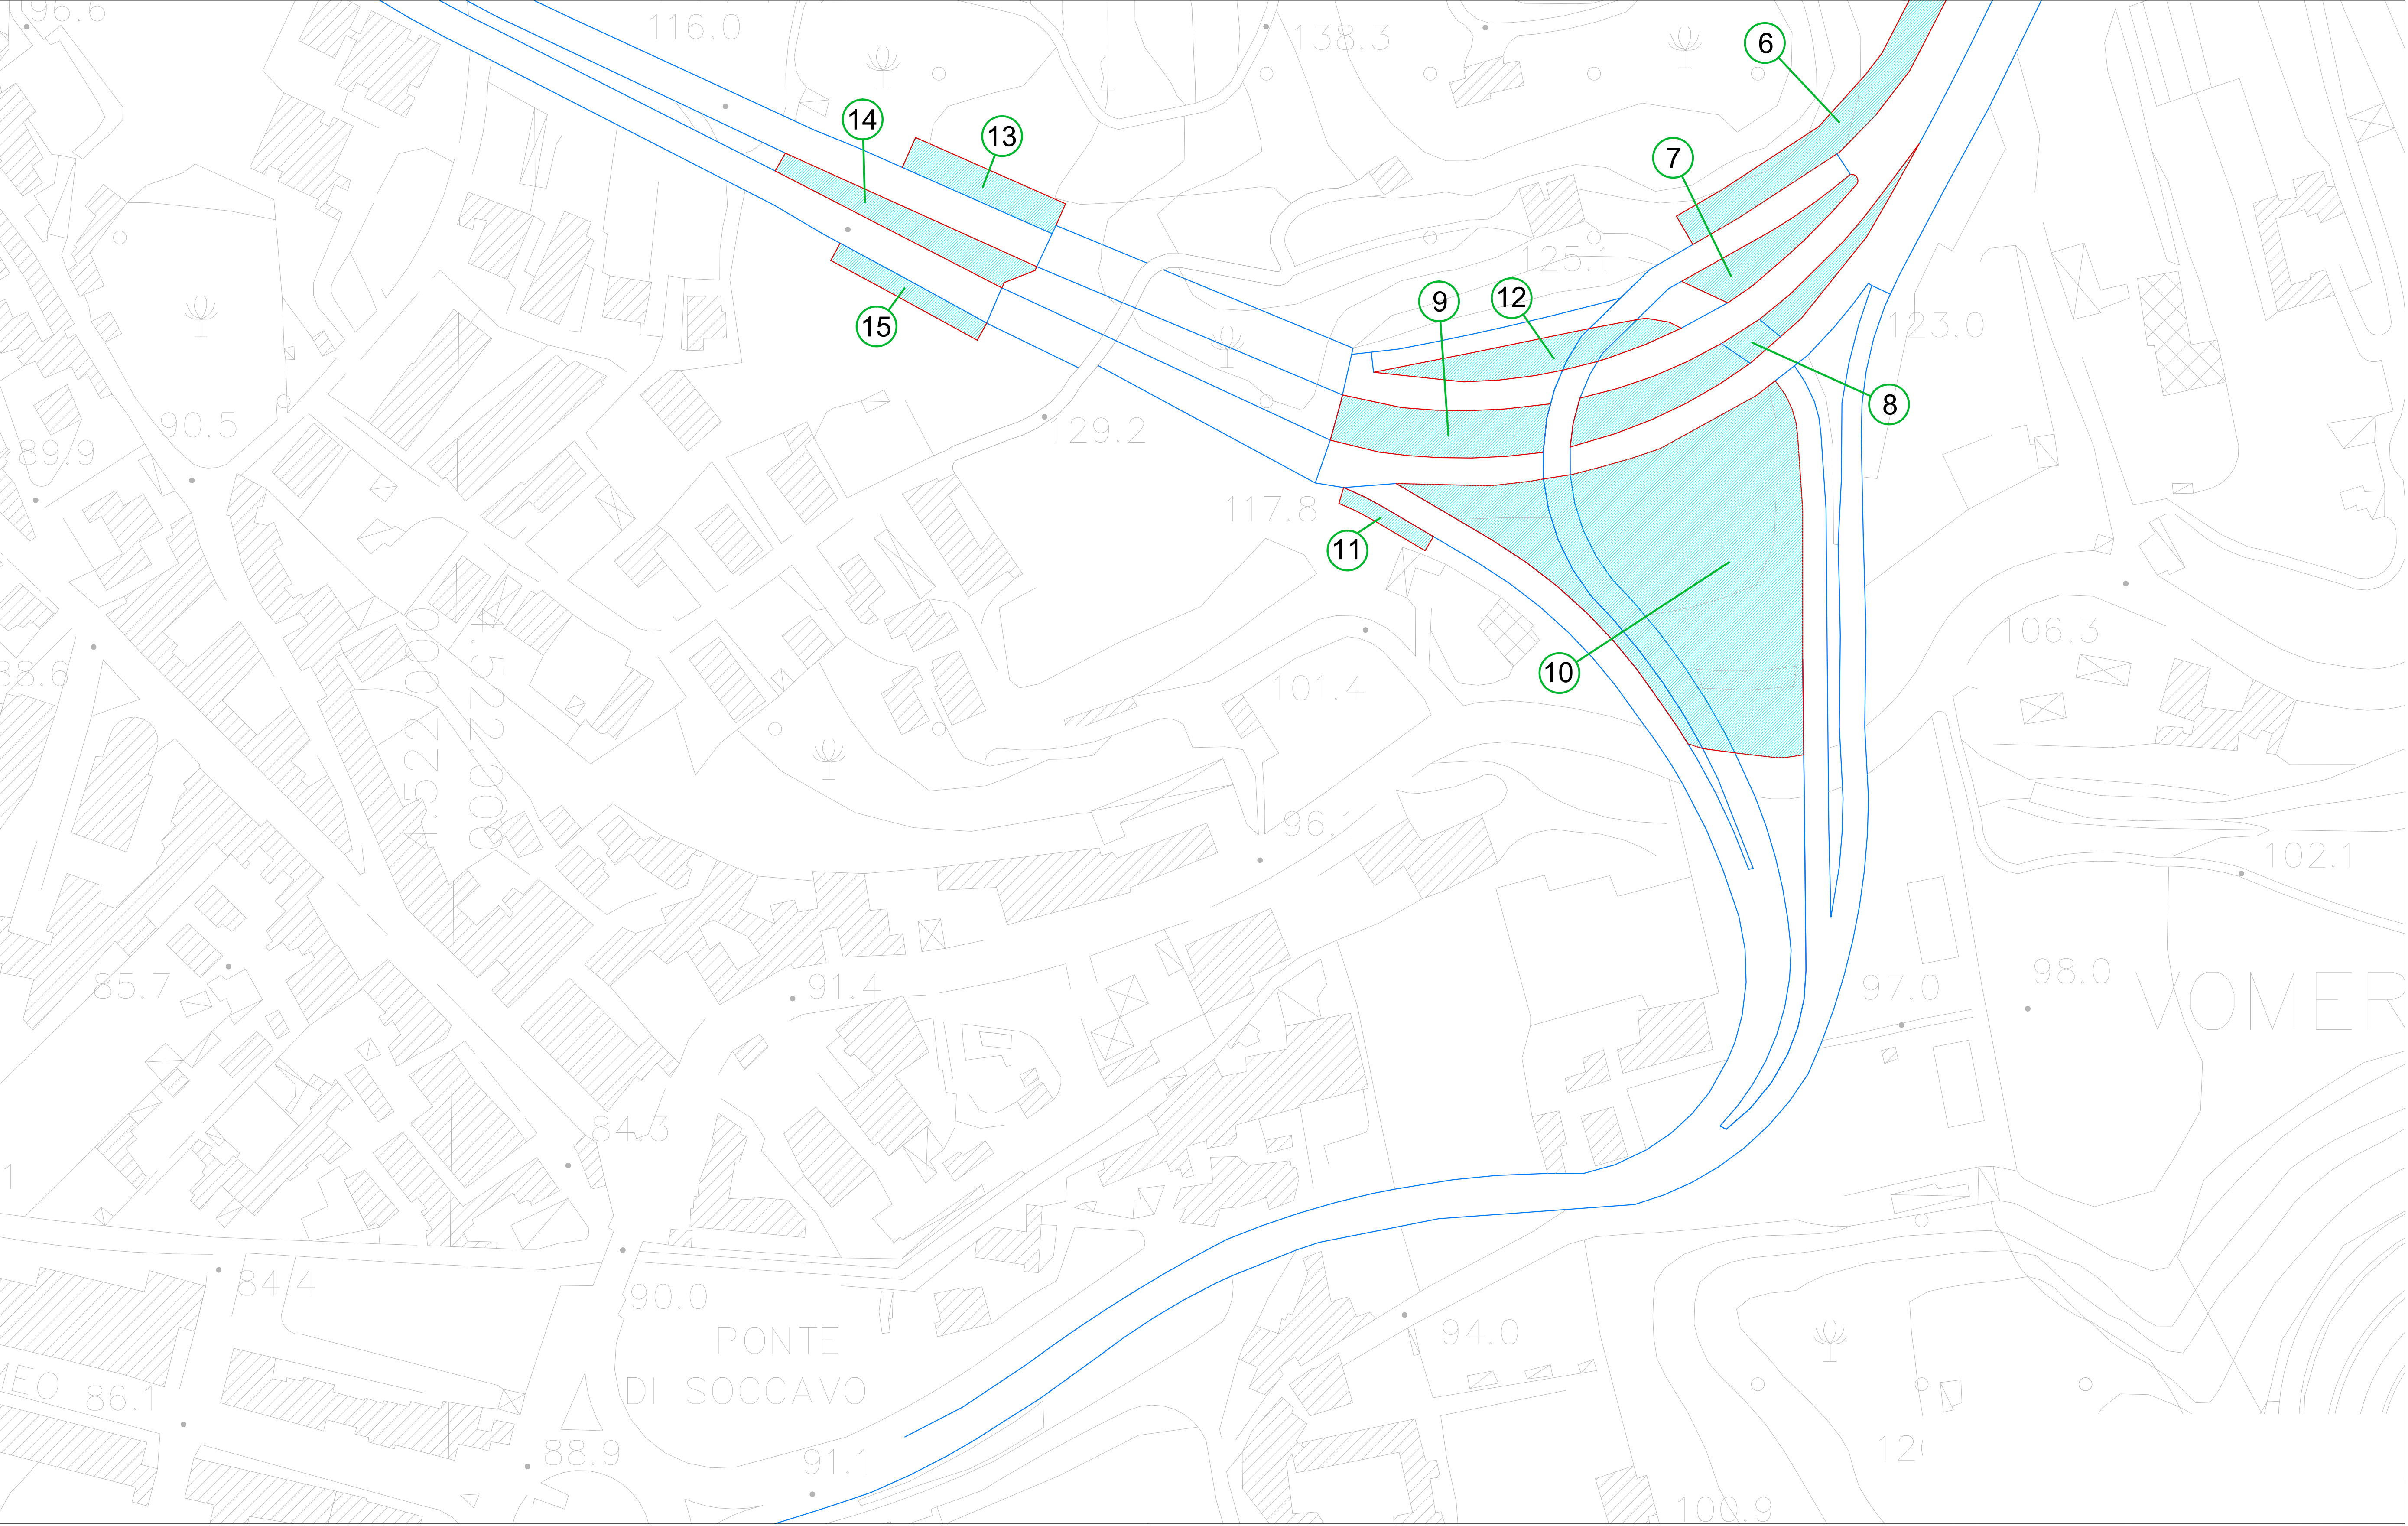



# Lavori di Manutenzione Programmata all'asse viario Vomero-Soccavo-Scampia - Localizzazione interventi proposti

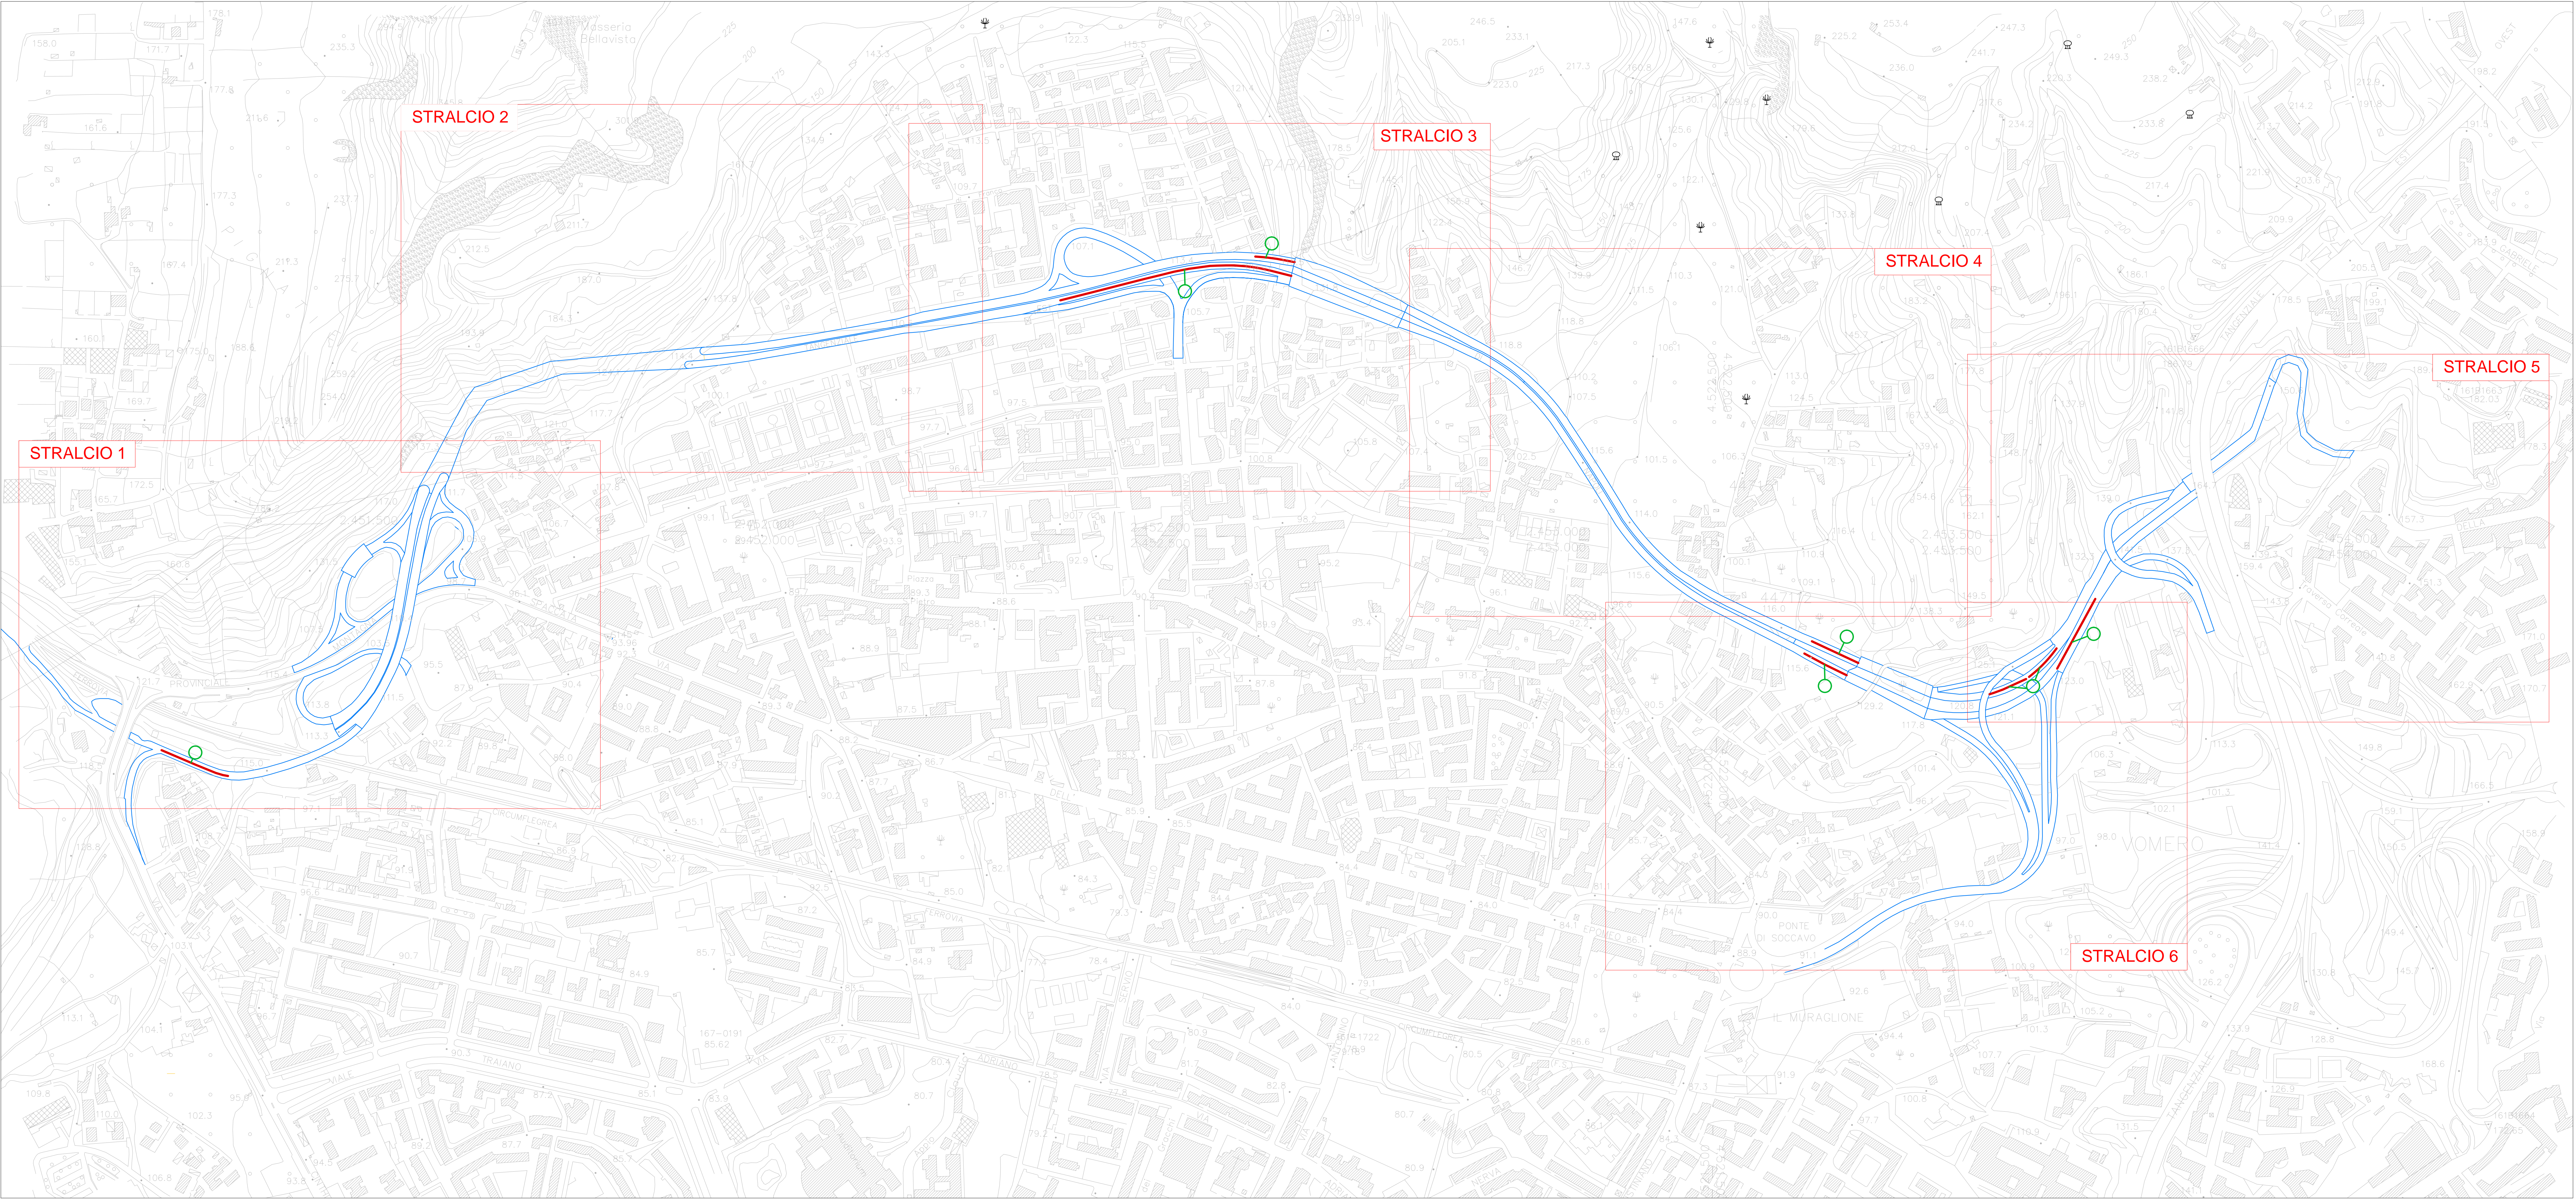

- INTERVENTI PROPOSTI:
1.

Fresatura strato usura e binder
2.

Posa in opera Binder

PLANIMETRIA GENERALE - QUADRO D'UNIONE  
RAPP. 1:2500




**Lavori di Manutenzione Programmata all'asse viario Vomero-Soccavo-Scampia - Fresatura/Binder**

STRALCIO 1  
RAPP. 1:1000




**Lavori di Manutenzione Programmata all'asse viario Vomero-Soccavo-Scampia - *FresaturaBinder***

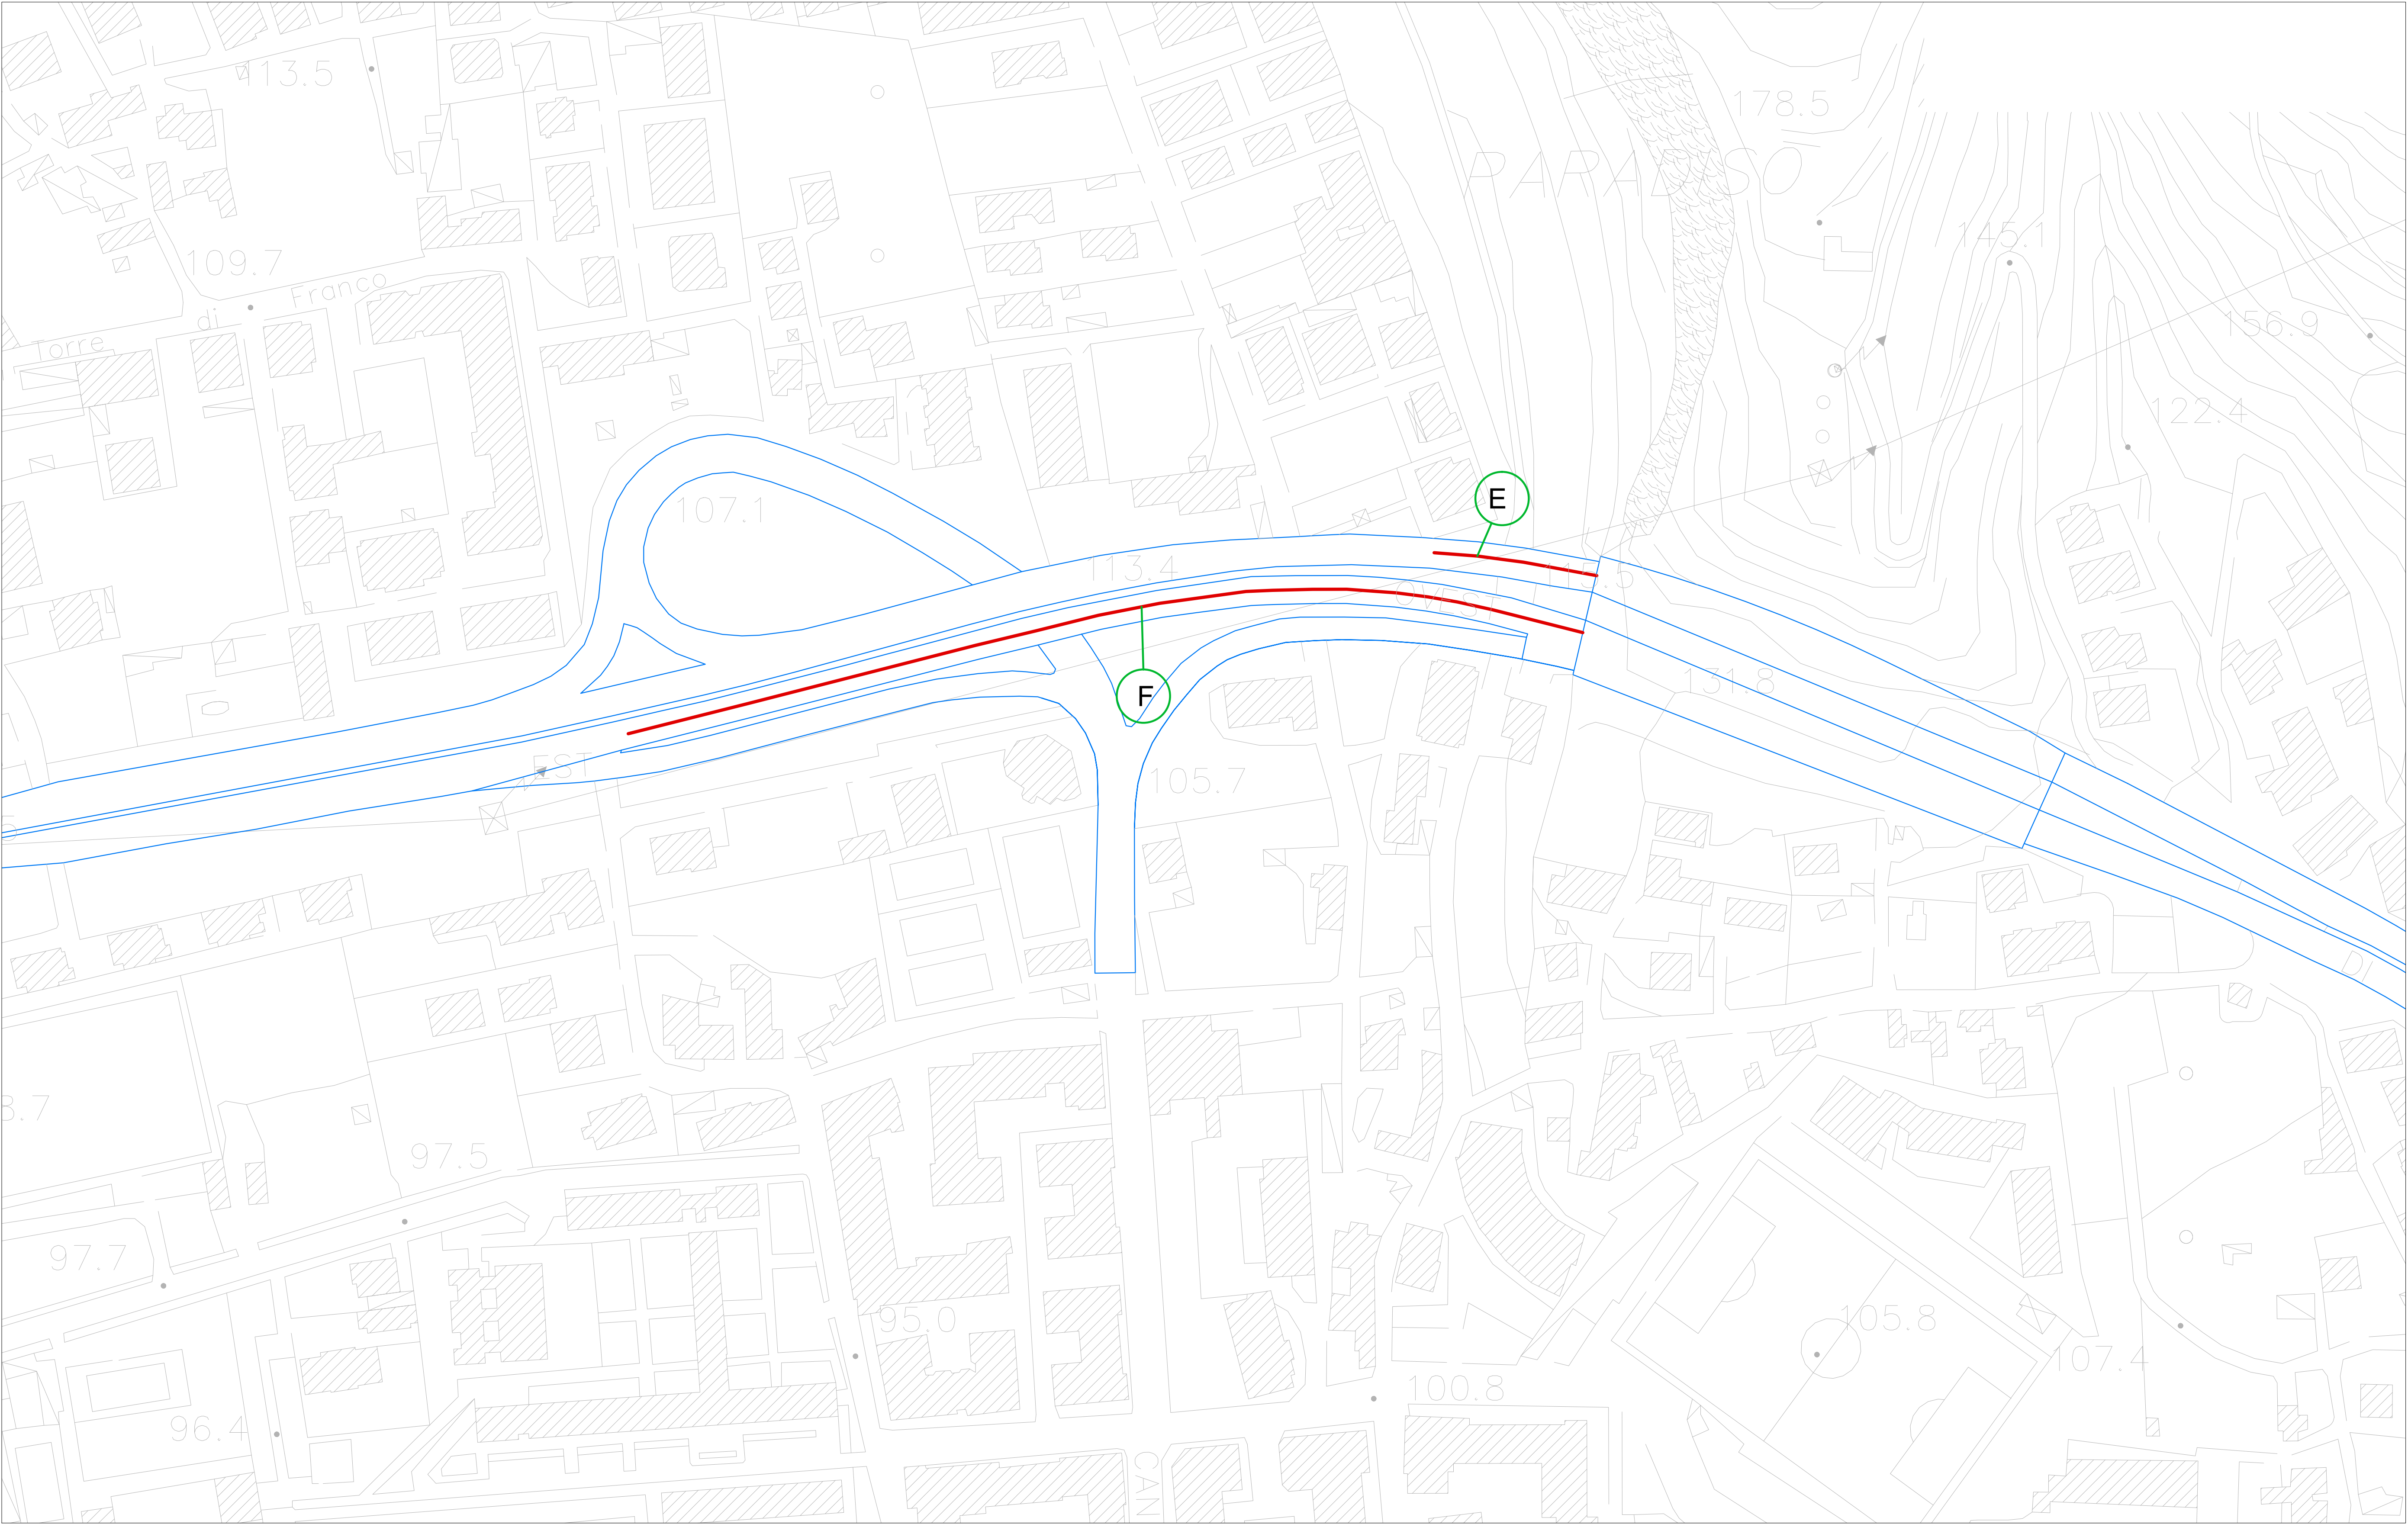




Lavori di Manutenzione Programmata all'asse viario Vomero-Soccavo-Scampia - *Fresatura/Binder*

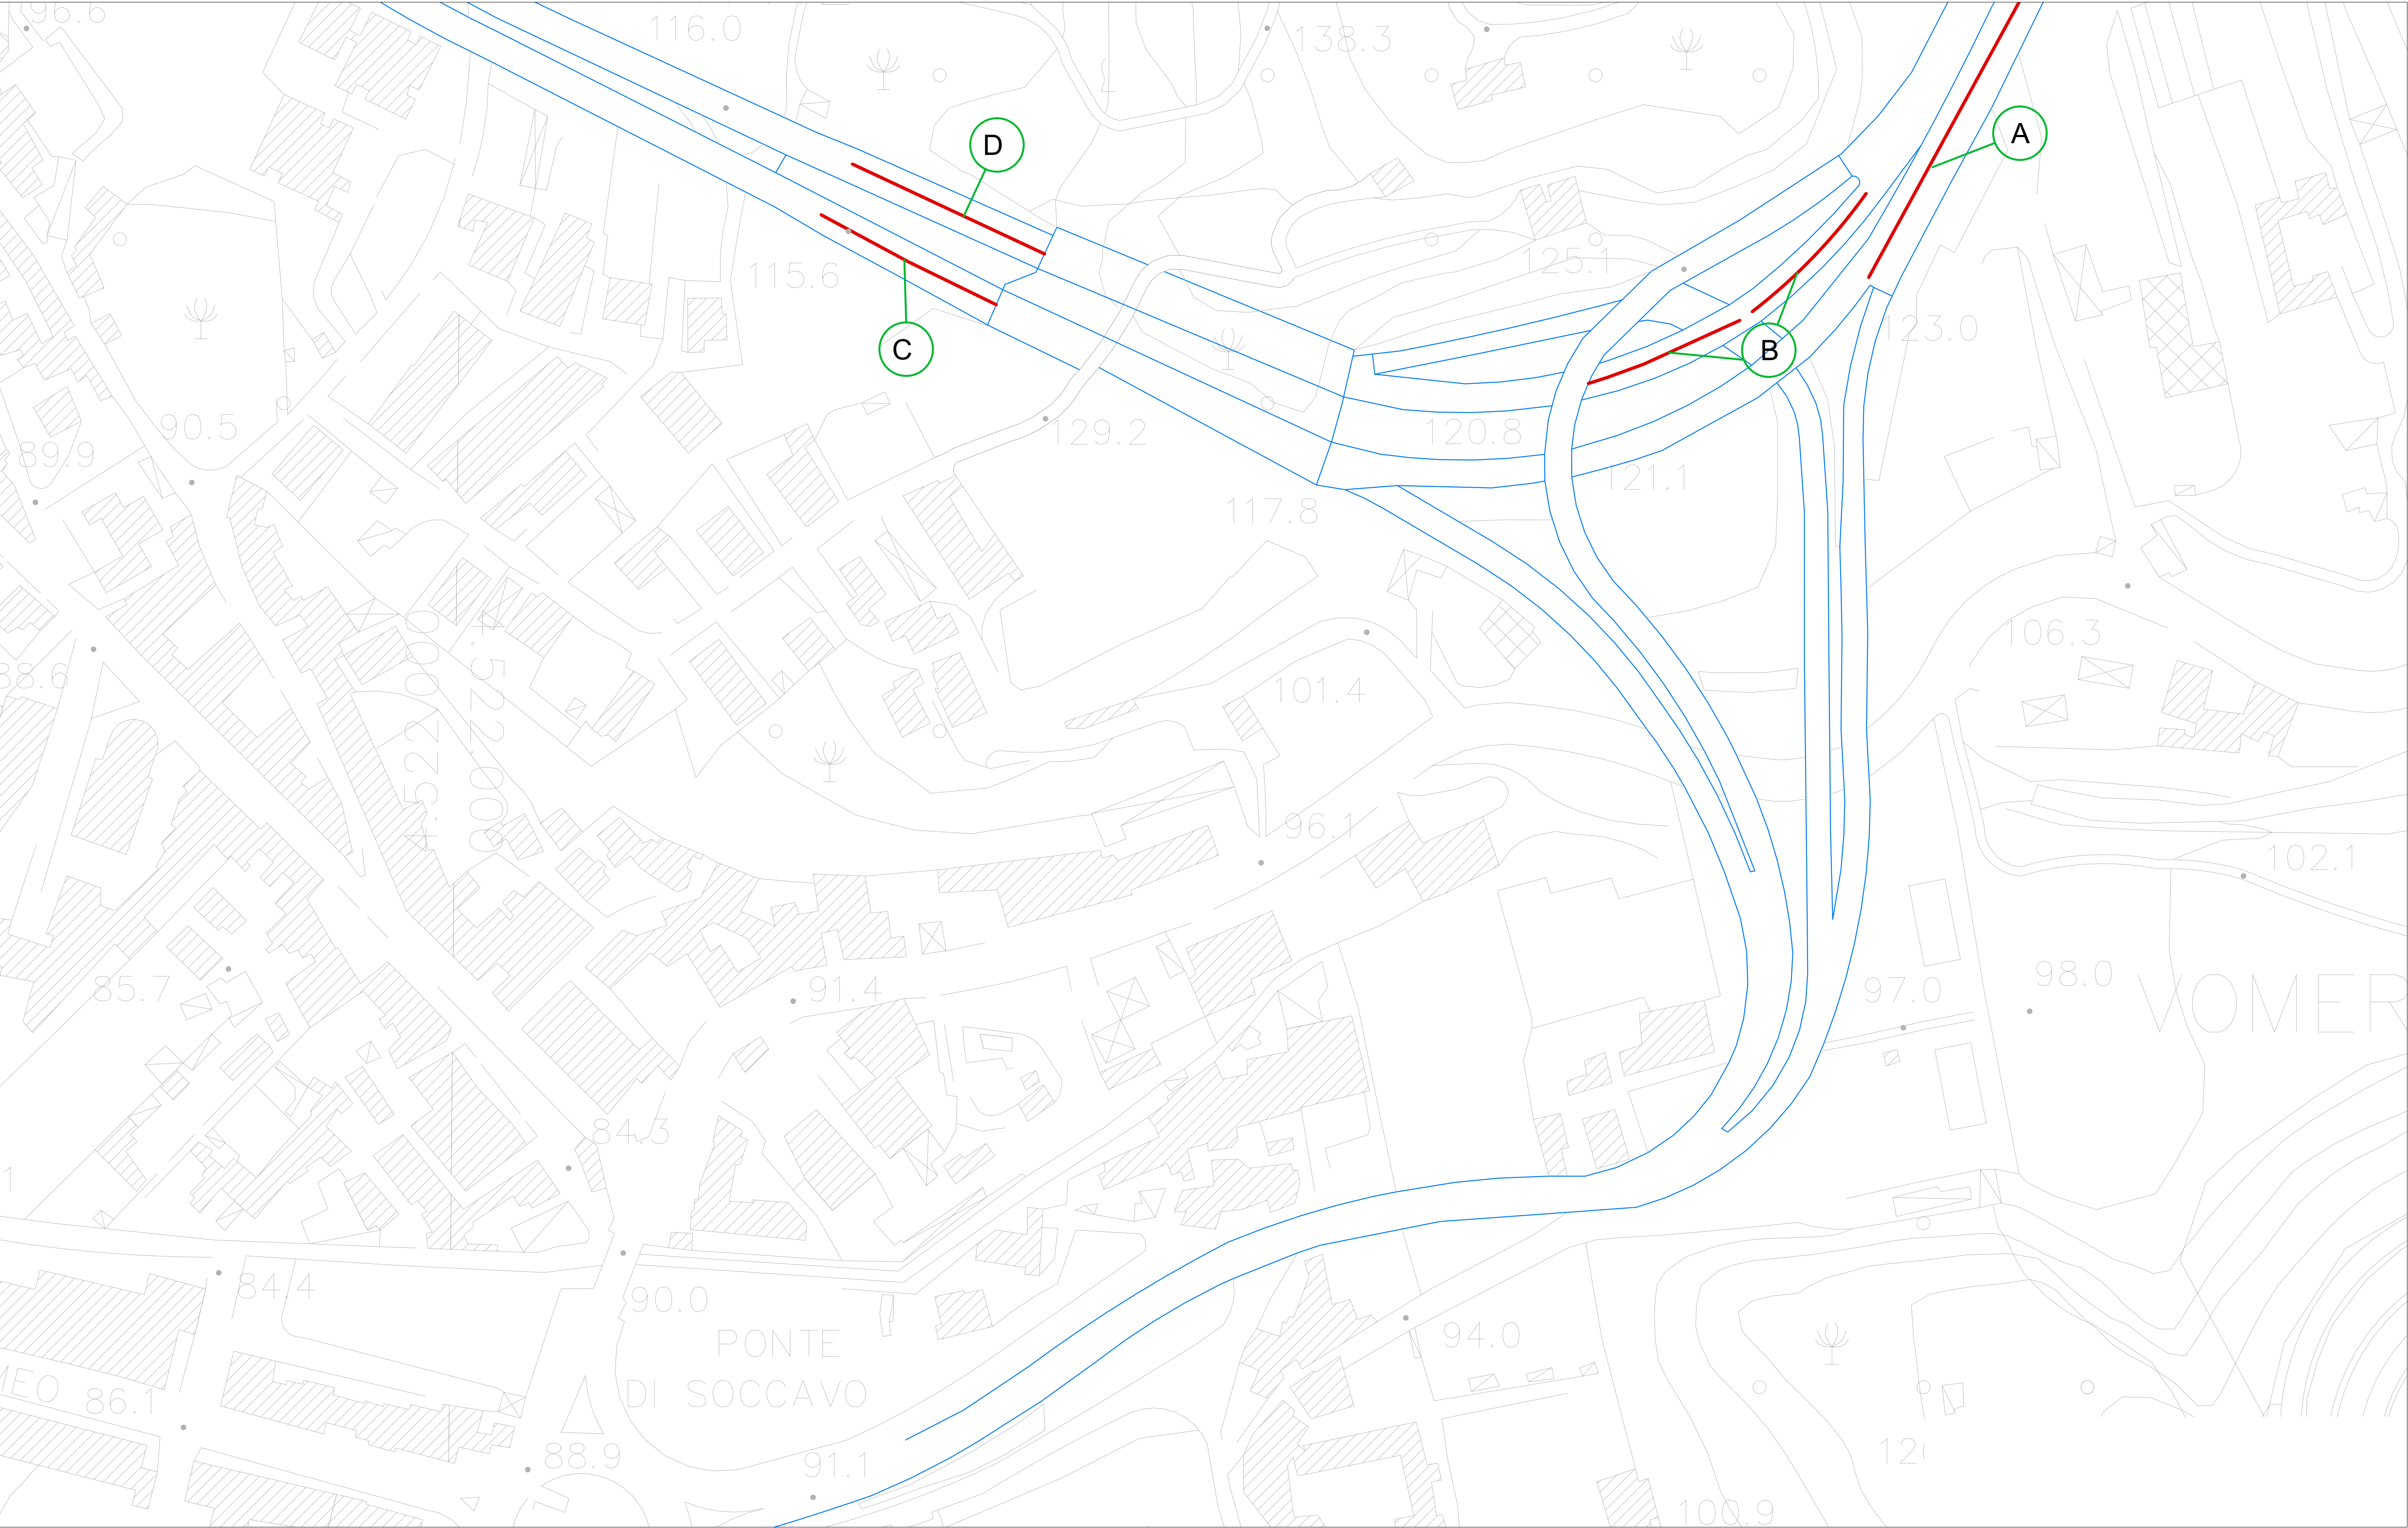



# Lavori di Manutenzione Programmata all'asse viario Vomero-Soccavo-Scampia - Localizzazione interventi proposti

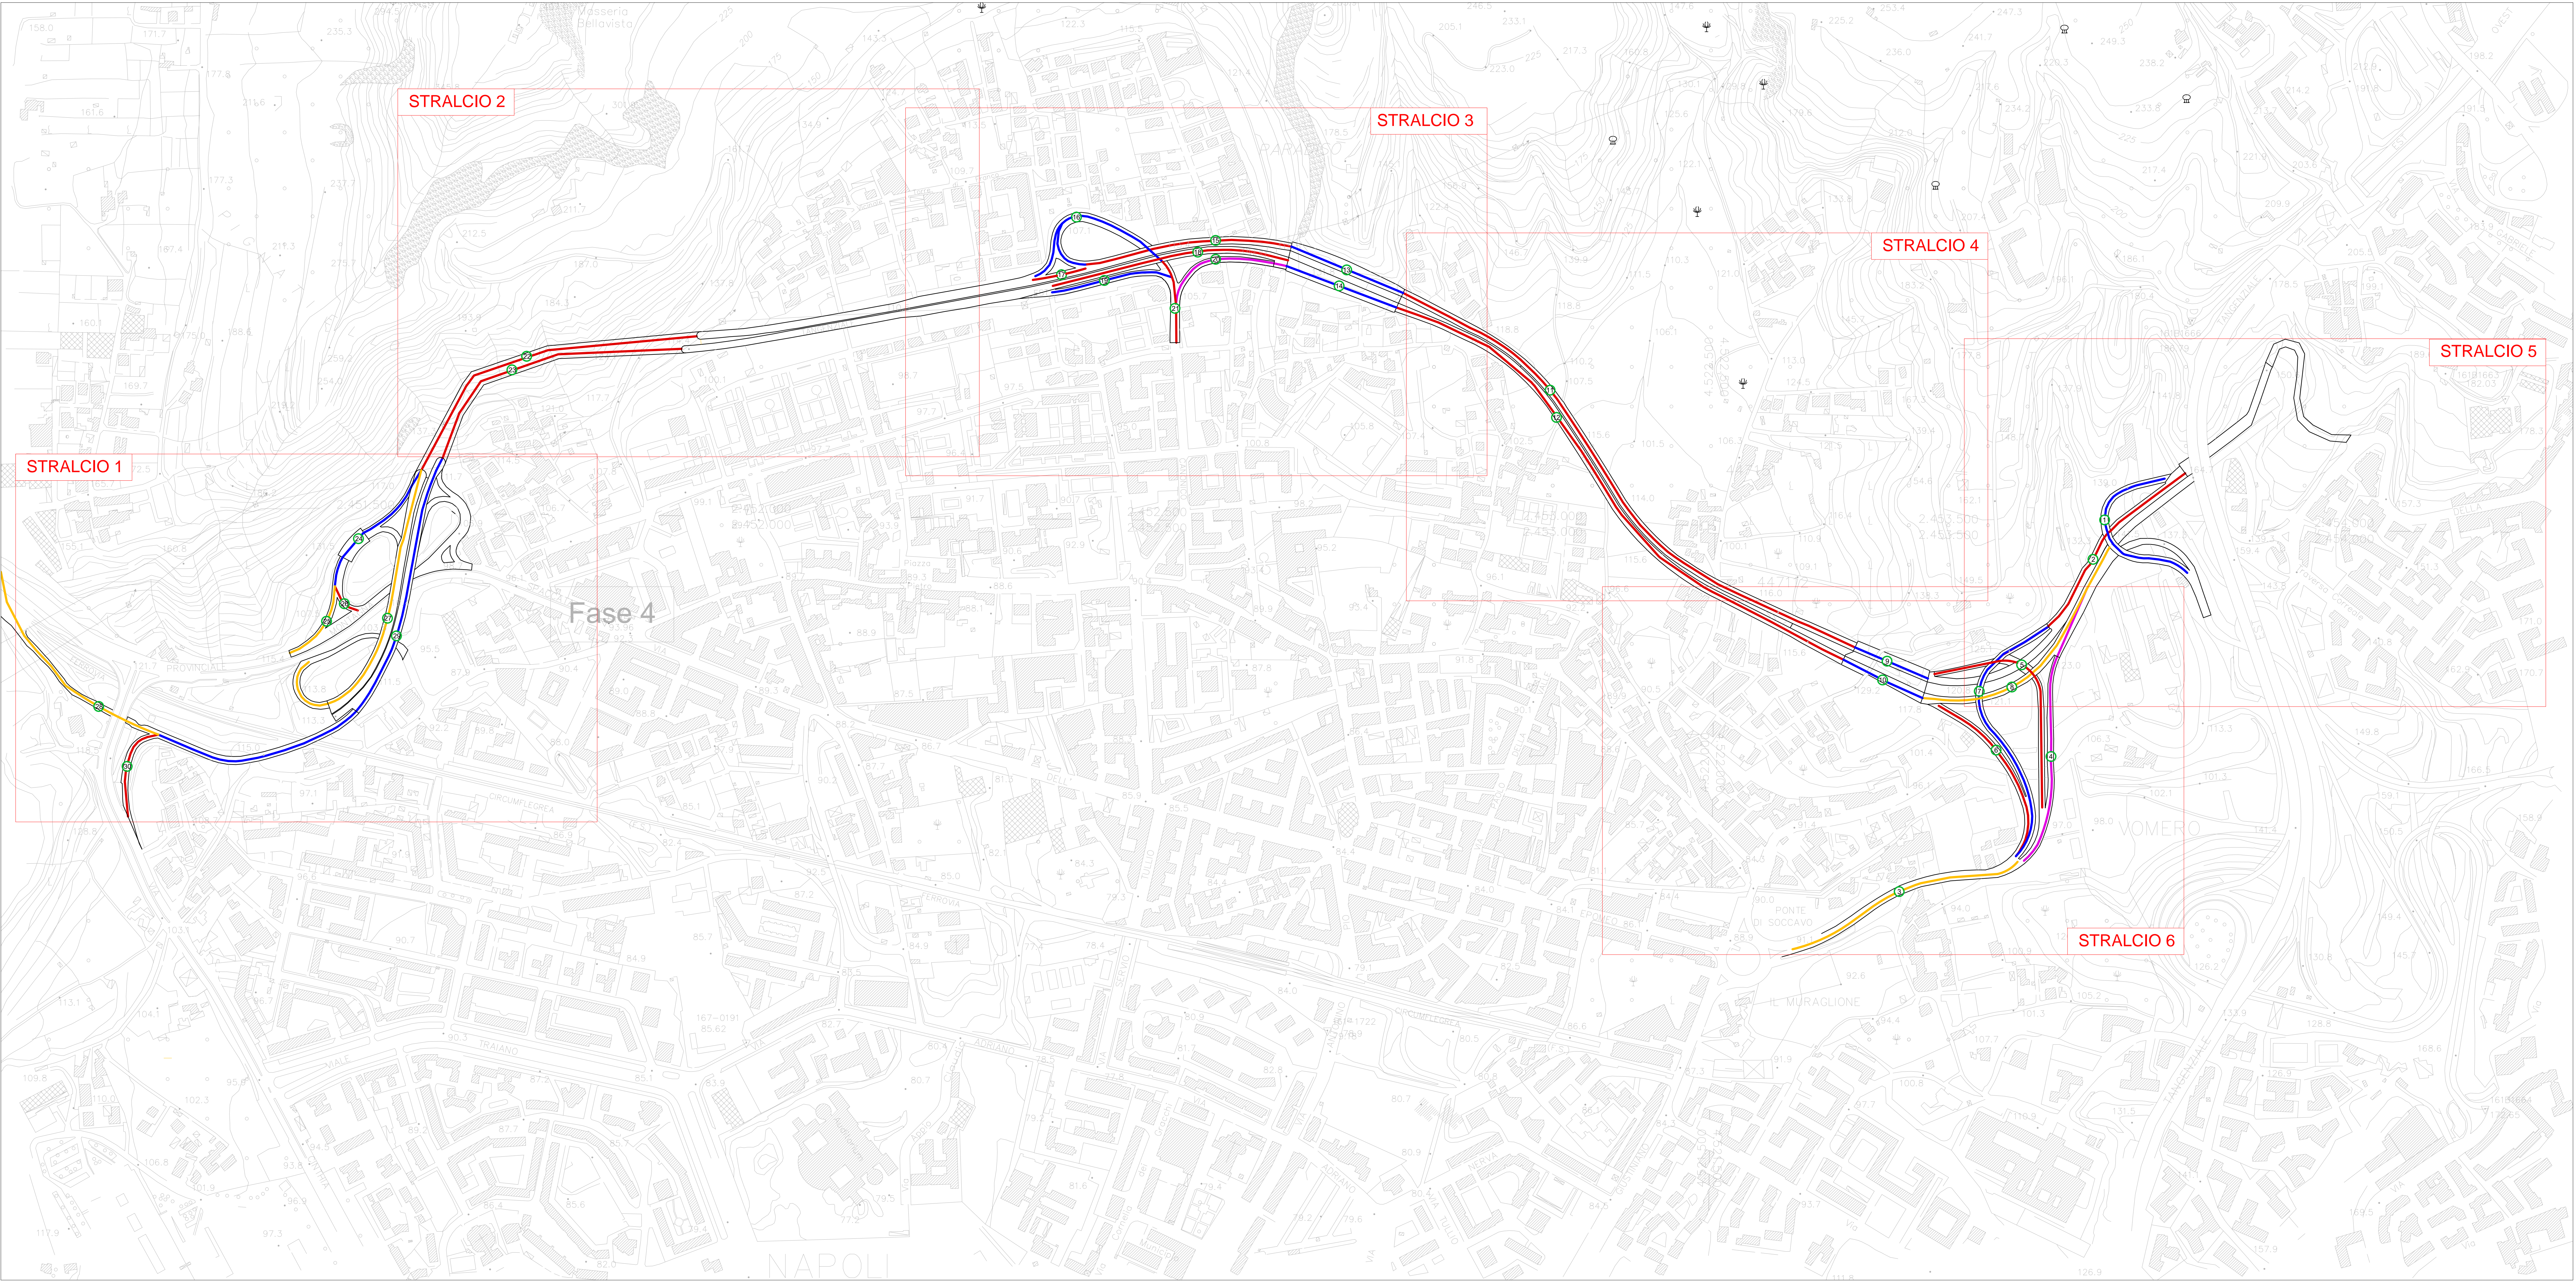

- INTERVENTI PROPOSTI:**
1. Fresatura strato usura
  2. Posa in opera strato usura

PLANIMETRIA GENERALE - QUADRO D'UNIONE  
RAPP. 1:2500




**Lavori di Manutenzione Programmata all'asse viario *Vomero-Soccavo-Scampia* - *Fresatura/usura***



STRALCIO 1  
RAPP. 1:1000




Lavori di Manutenzione Programmata all'asse viario Vomero-Soccavo-Scampia - Fresatura/usura

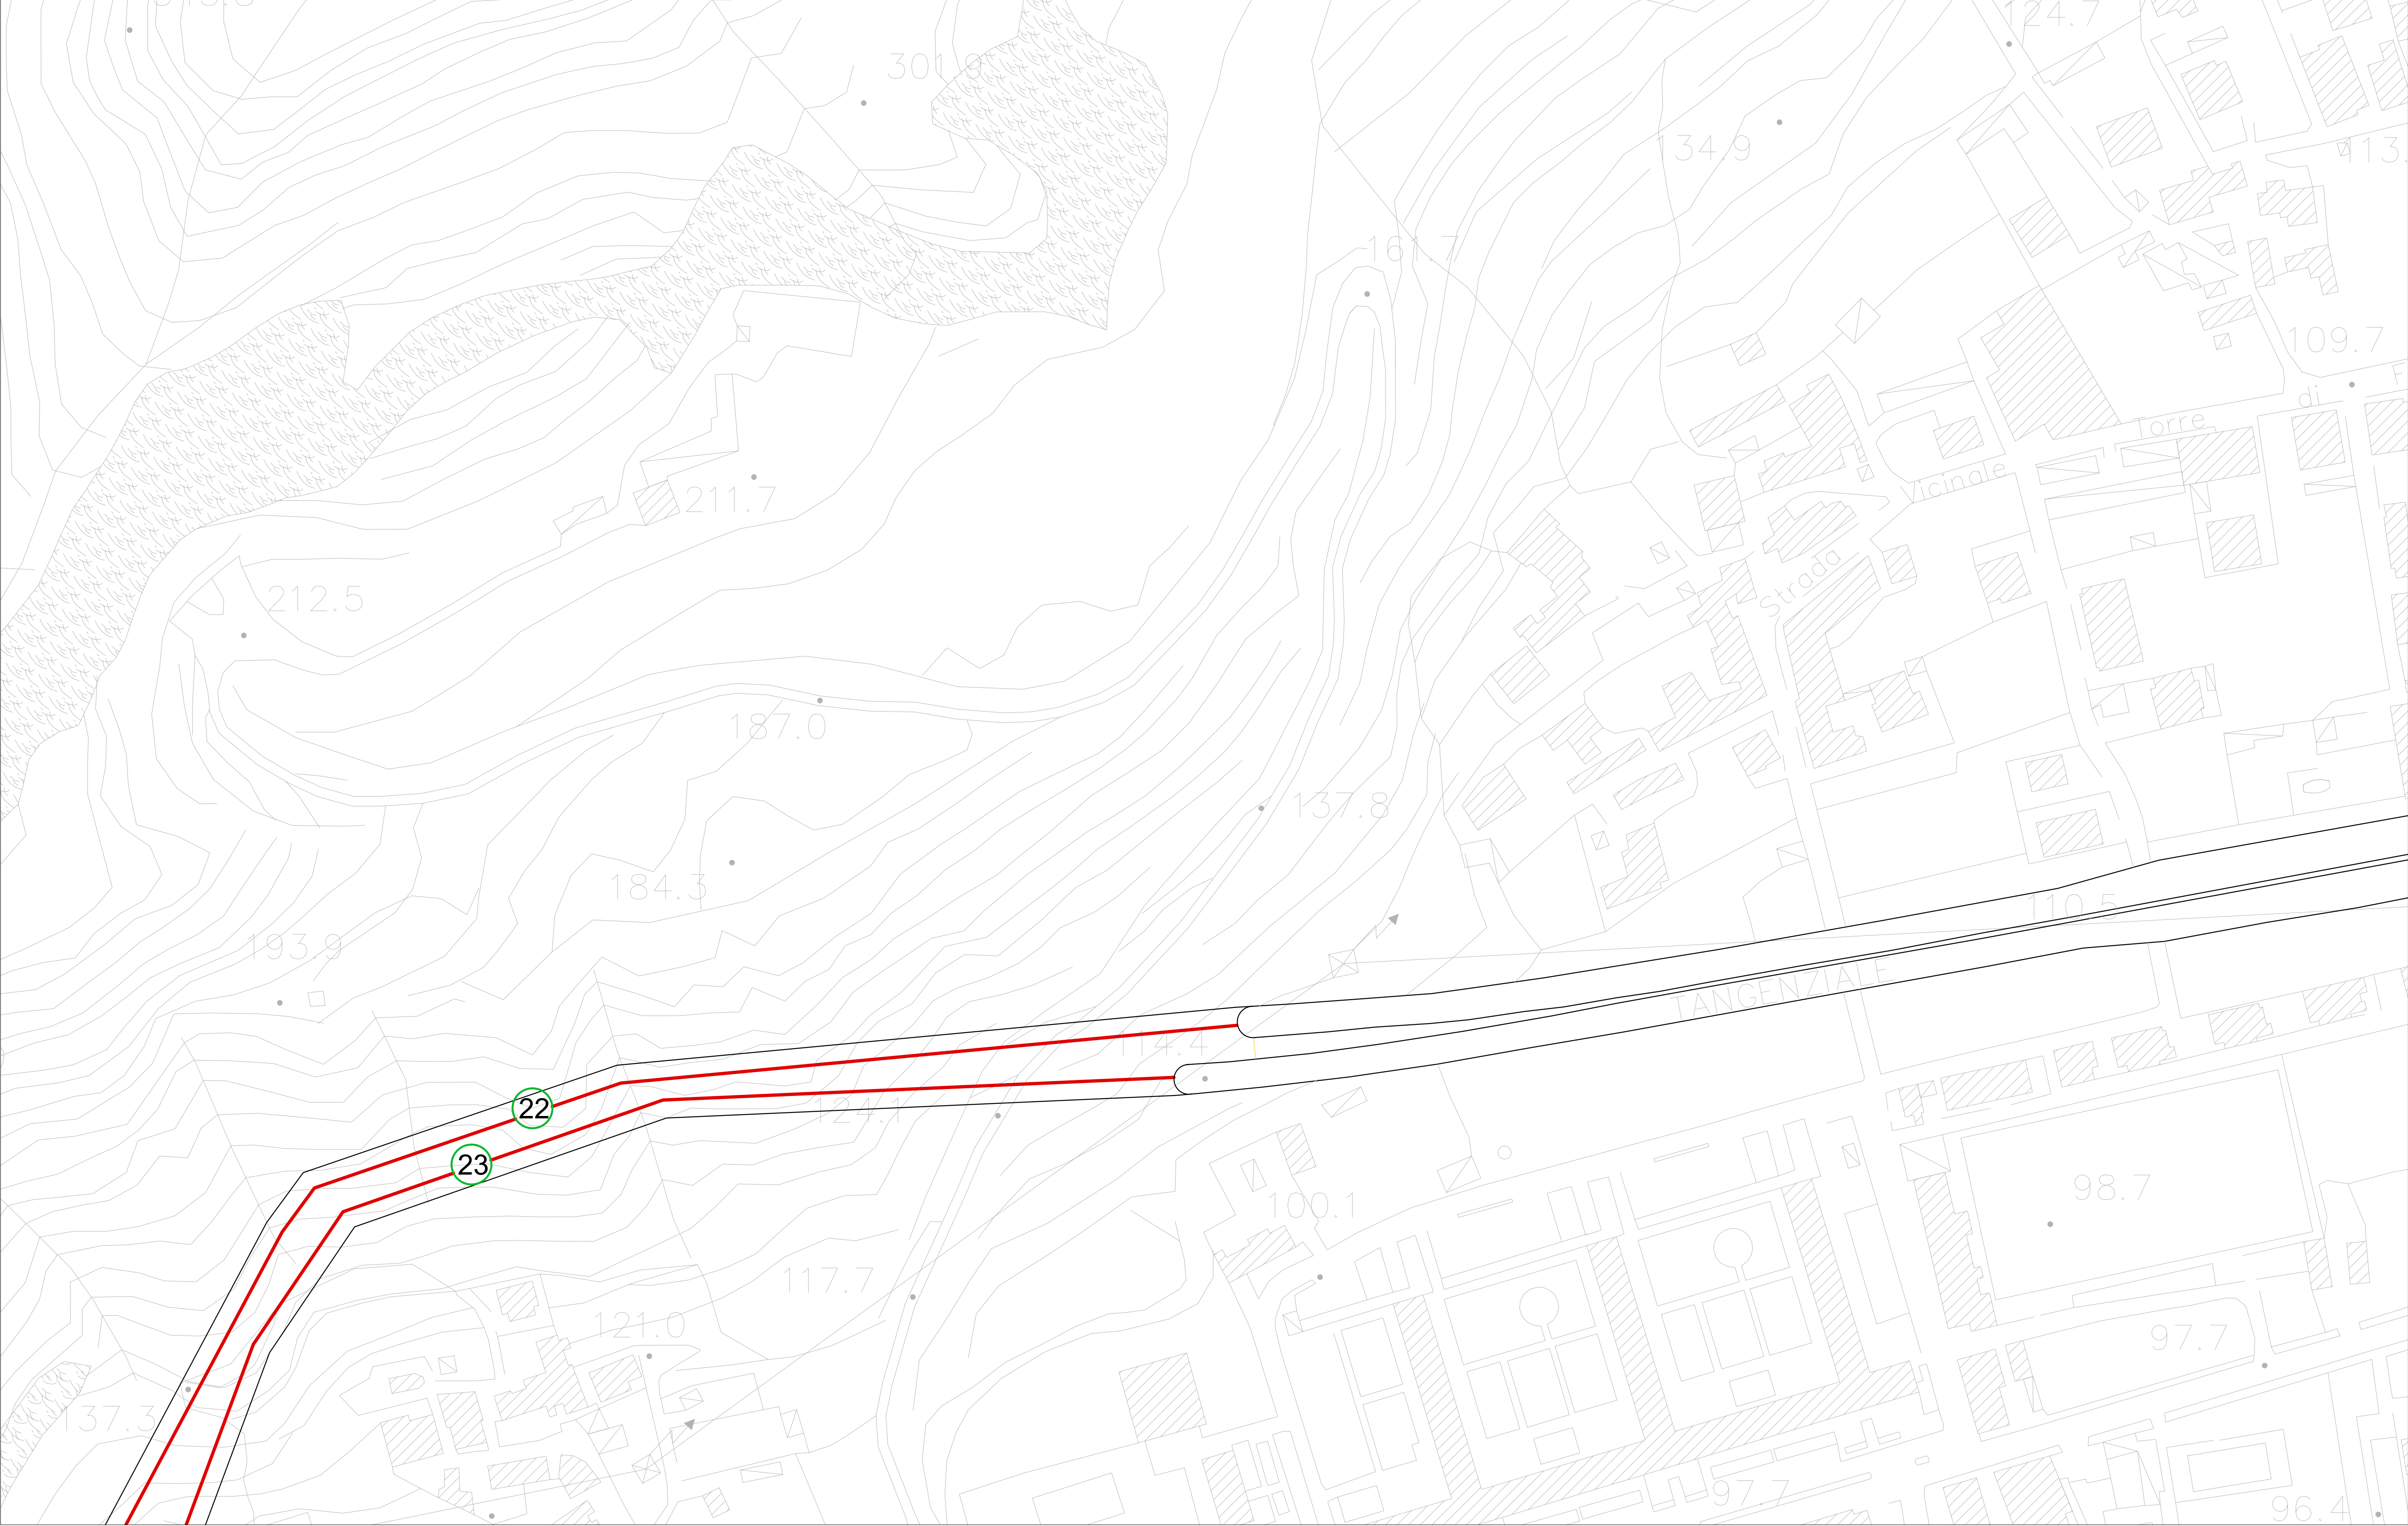

STRALCIO 2  
RAPP. 1:1000




## Lavori di Manutenzione Programmata all'asse viario Vomero-Soccavo-Scampia - Fresatura/usura

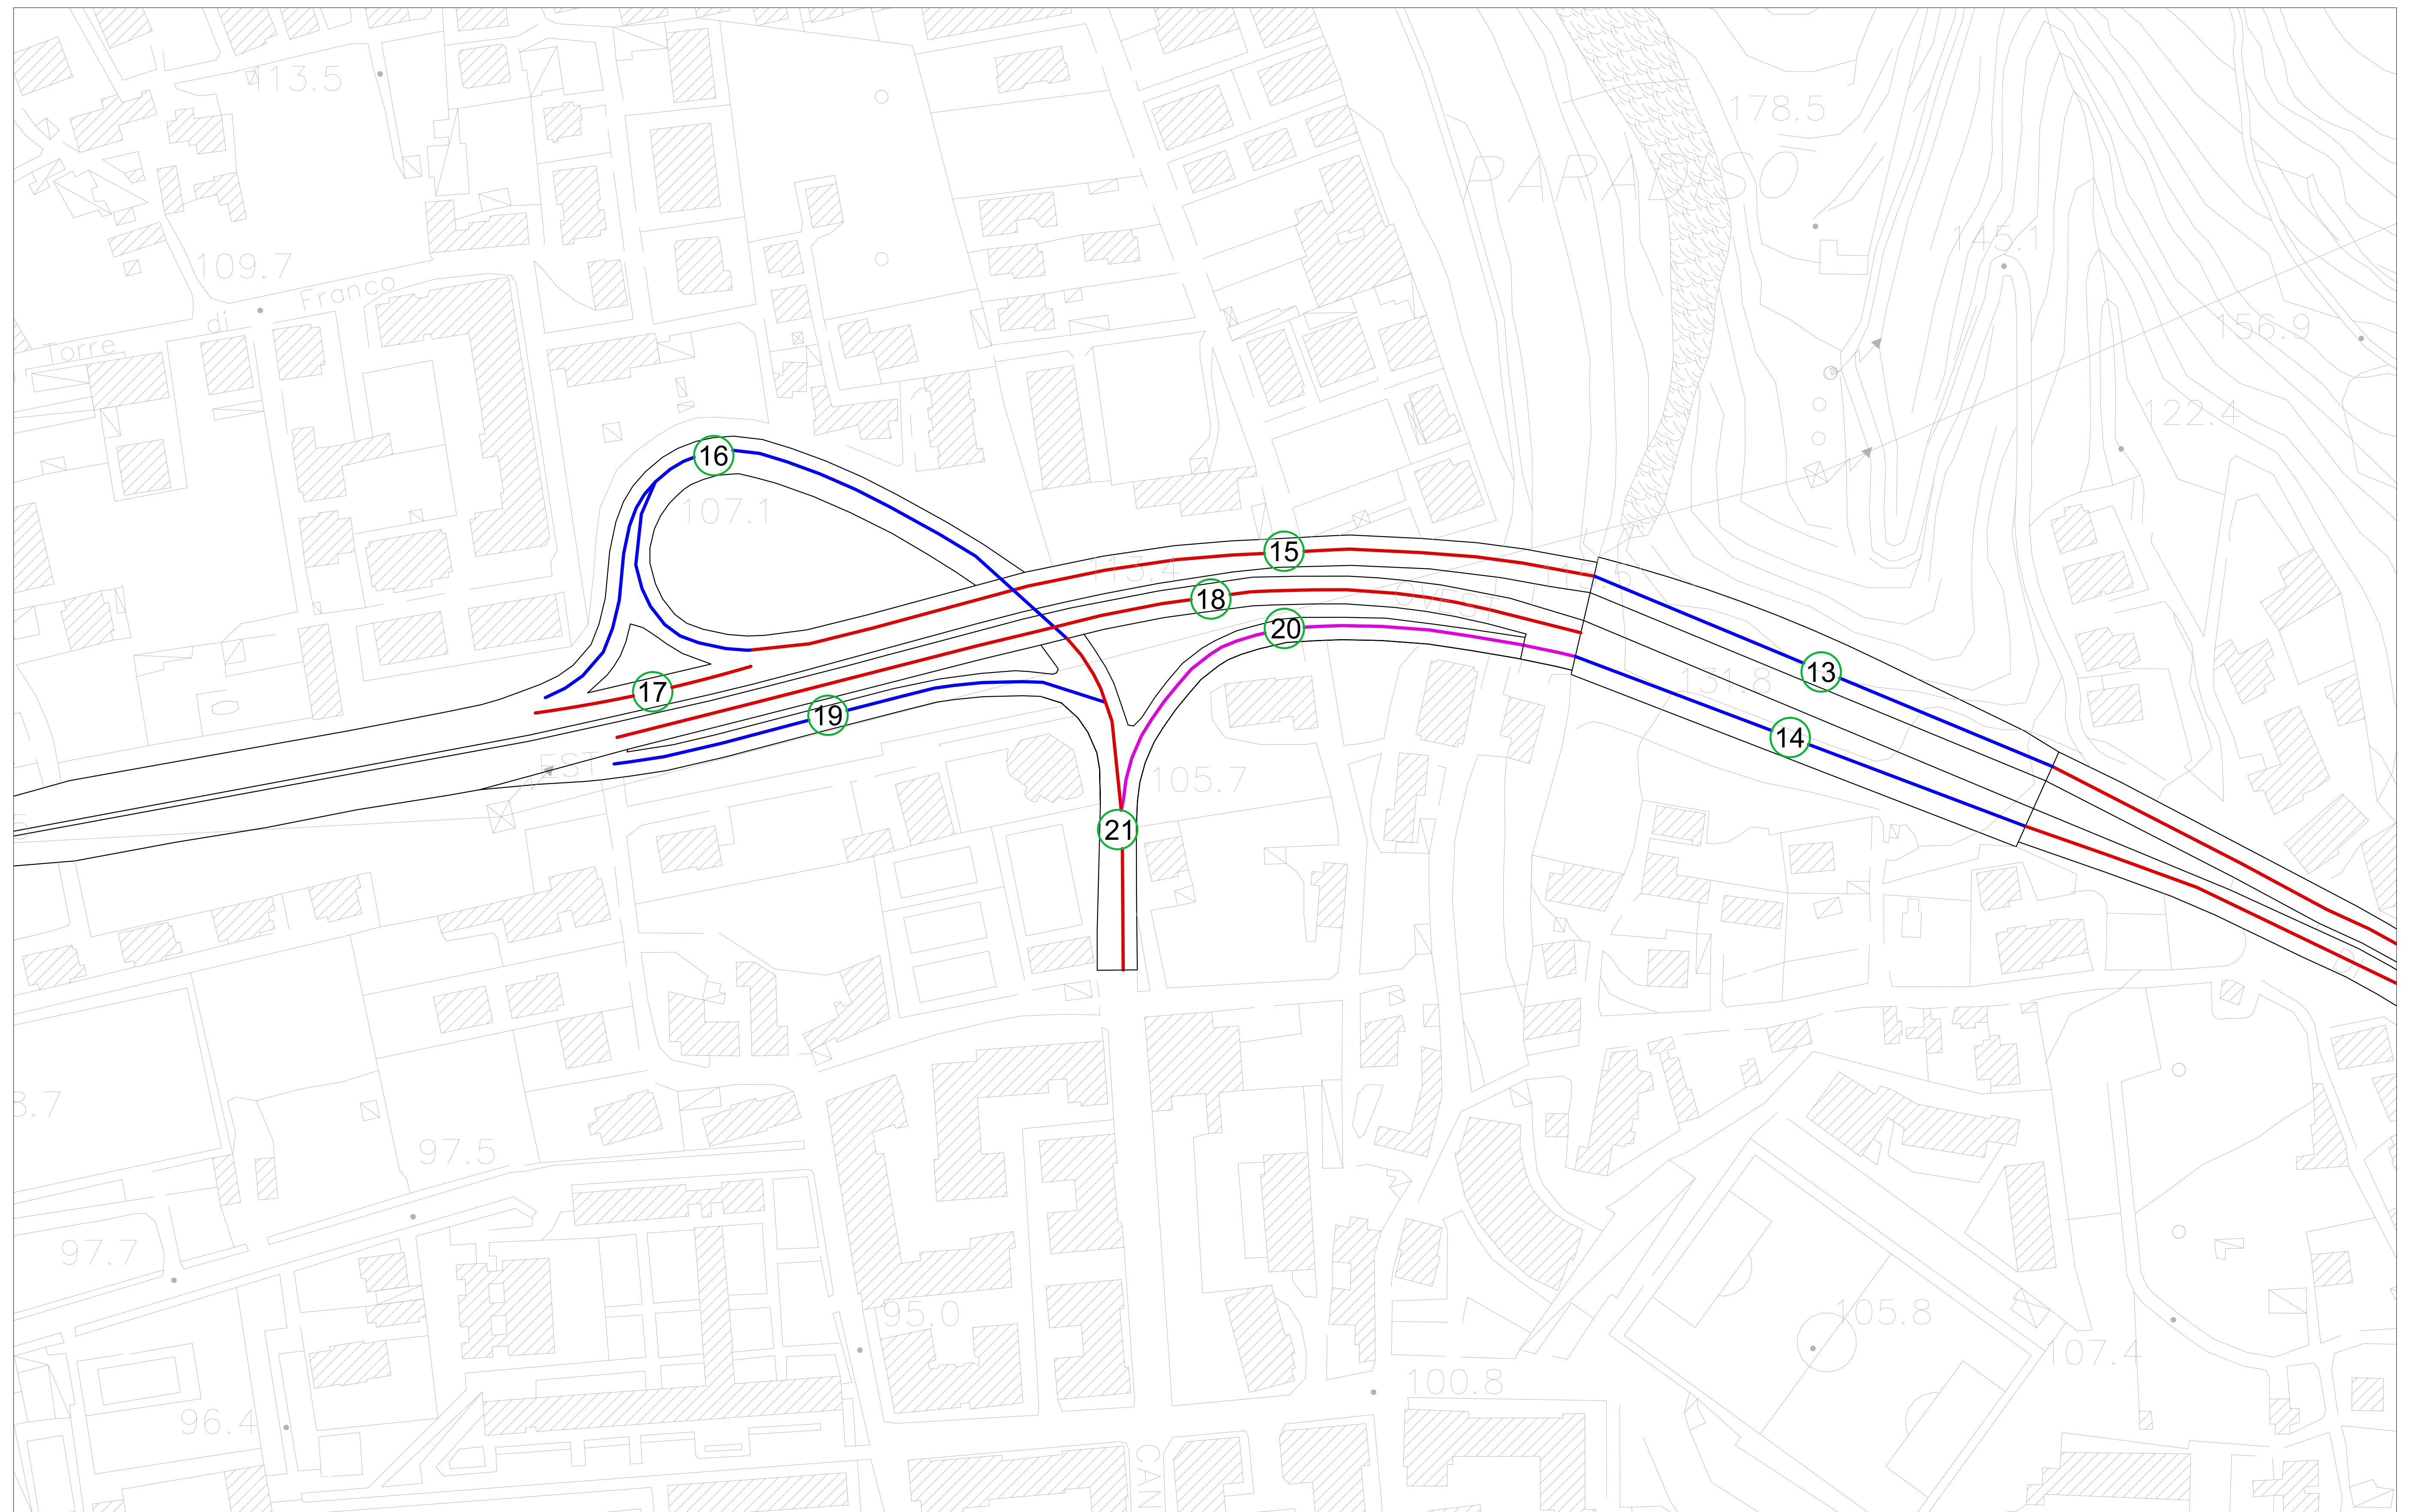

STRALCIO 3  
RAPP. 1:1000



# Lavori di Manutenzione Programmata all'asse viario Vomero-Soccavo-Scampia - Fresatura/usura

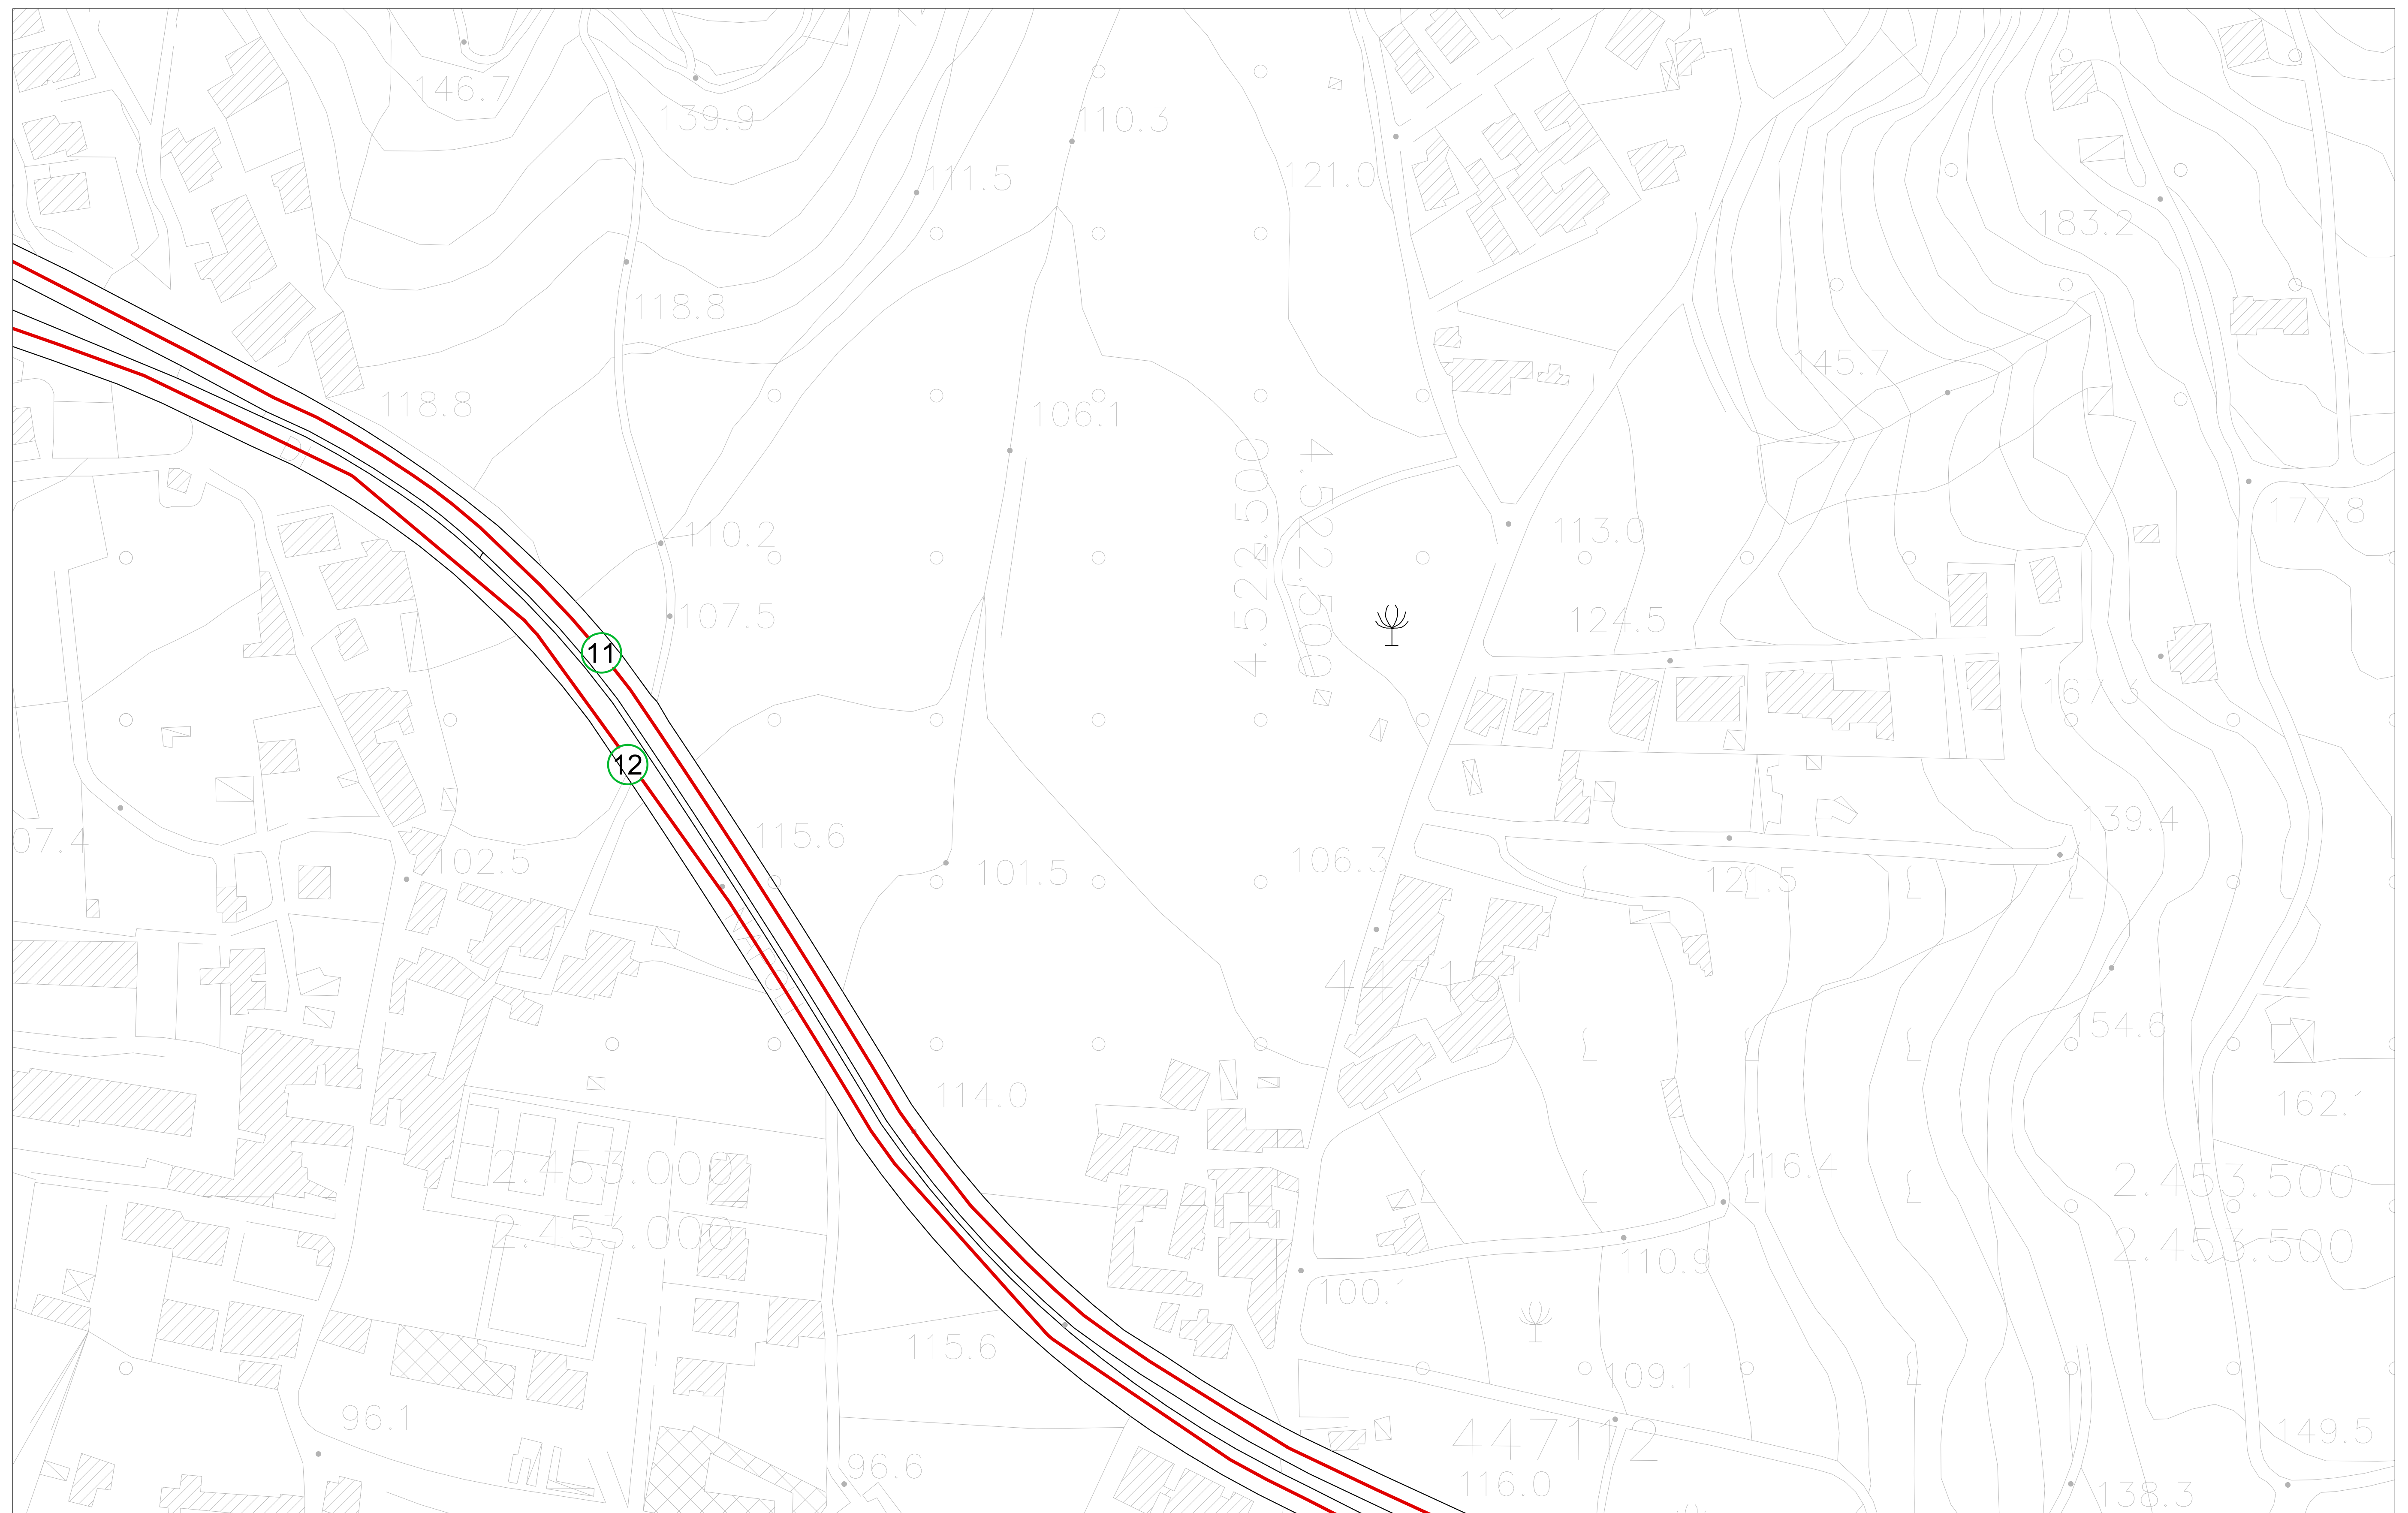

STRALCIO 4  
RAPP. 1:1000



Lavori di Manutenzione Programmata all'asse viario Vomero-Soccavo-Scampia - Fresatura/usura





Lavori di Manutenzione Programmata all'asse viario Vomero-Soccavo-Scampia - *Fresatura/usura*

