
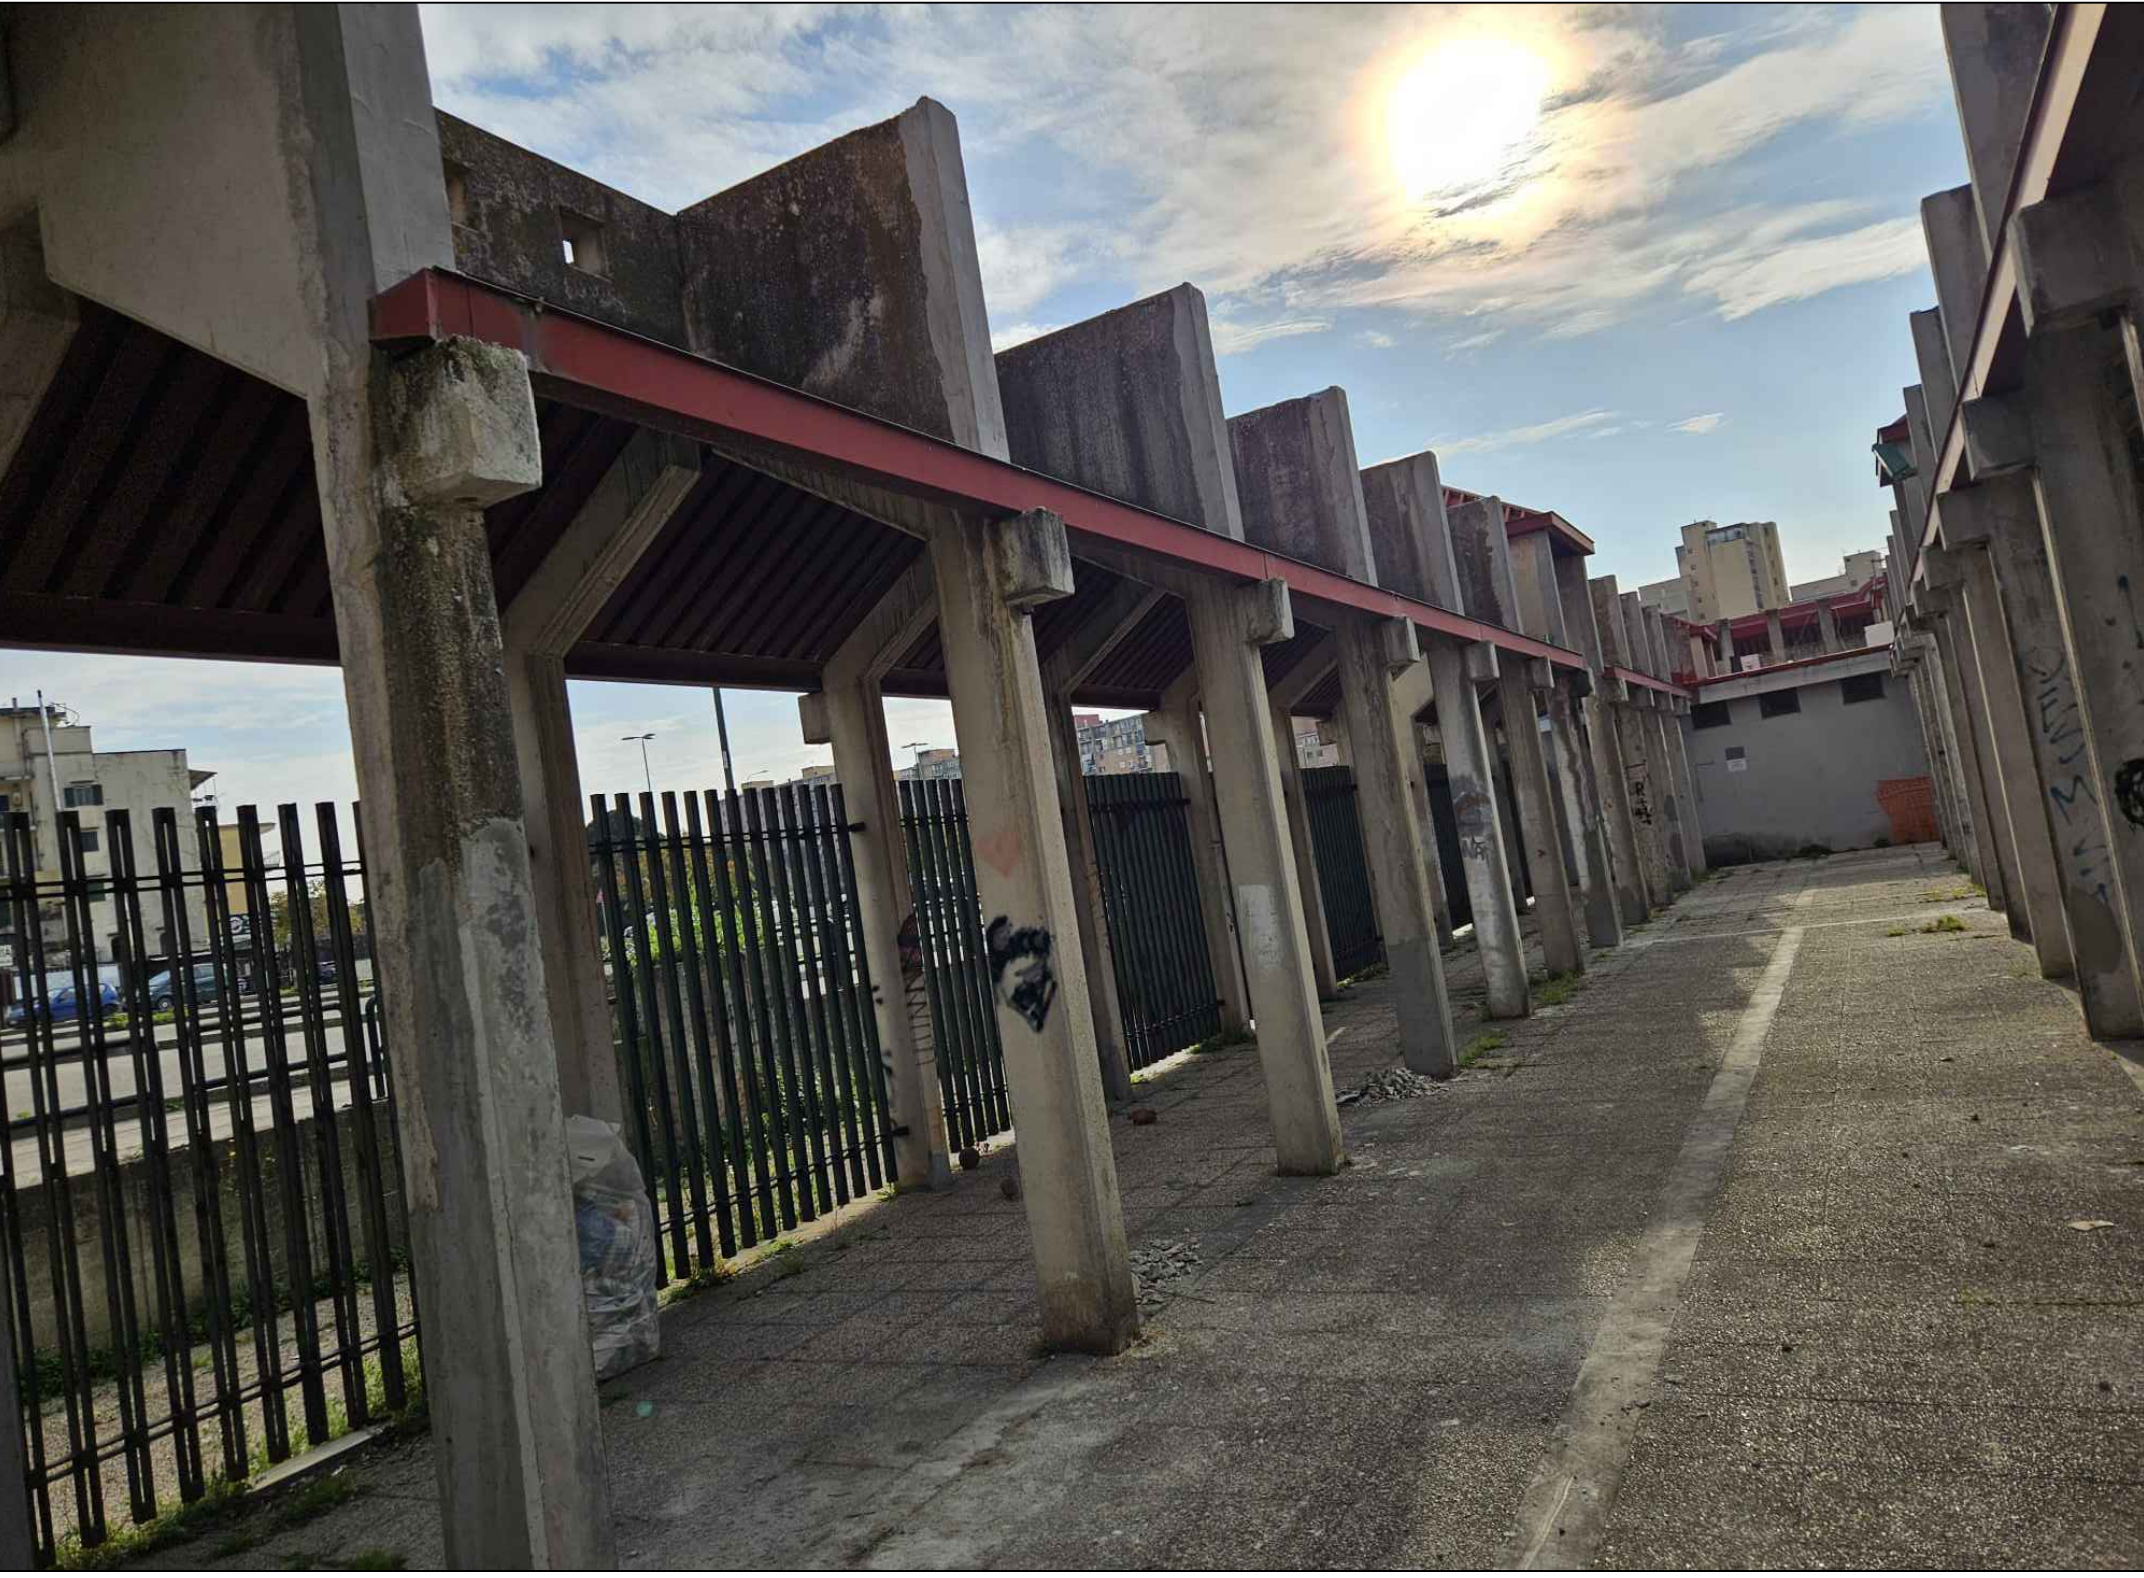


LEGENDA INTERVENTI

- Pilastro porticato oggetto di risanamento
- Intervento di realizzazione dei discendenti delle pluviali
- previa posa realizzazione di nuove pendenze sul tratto di porticato confinante con l'area giochi

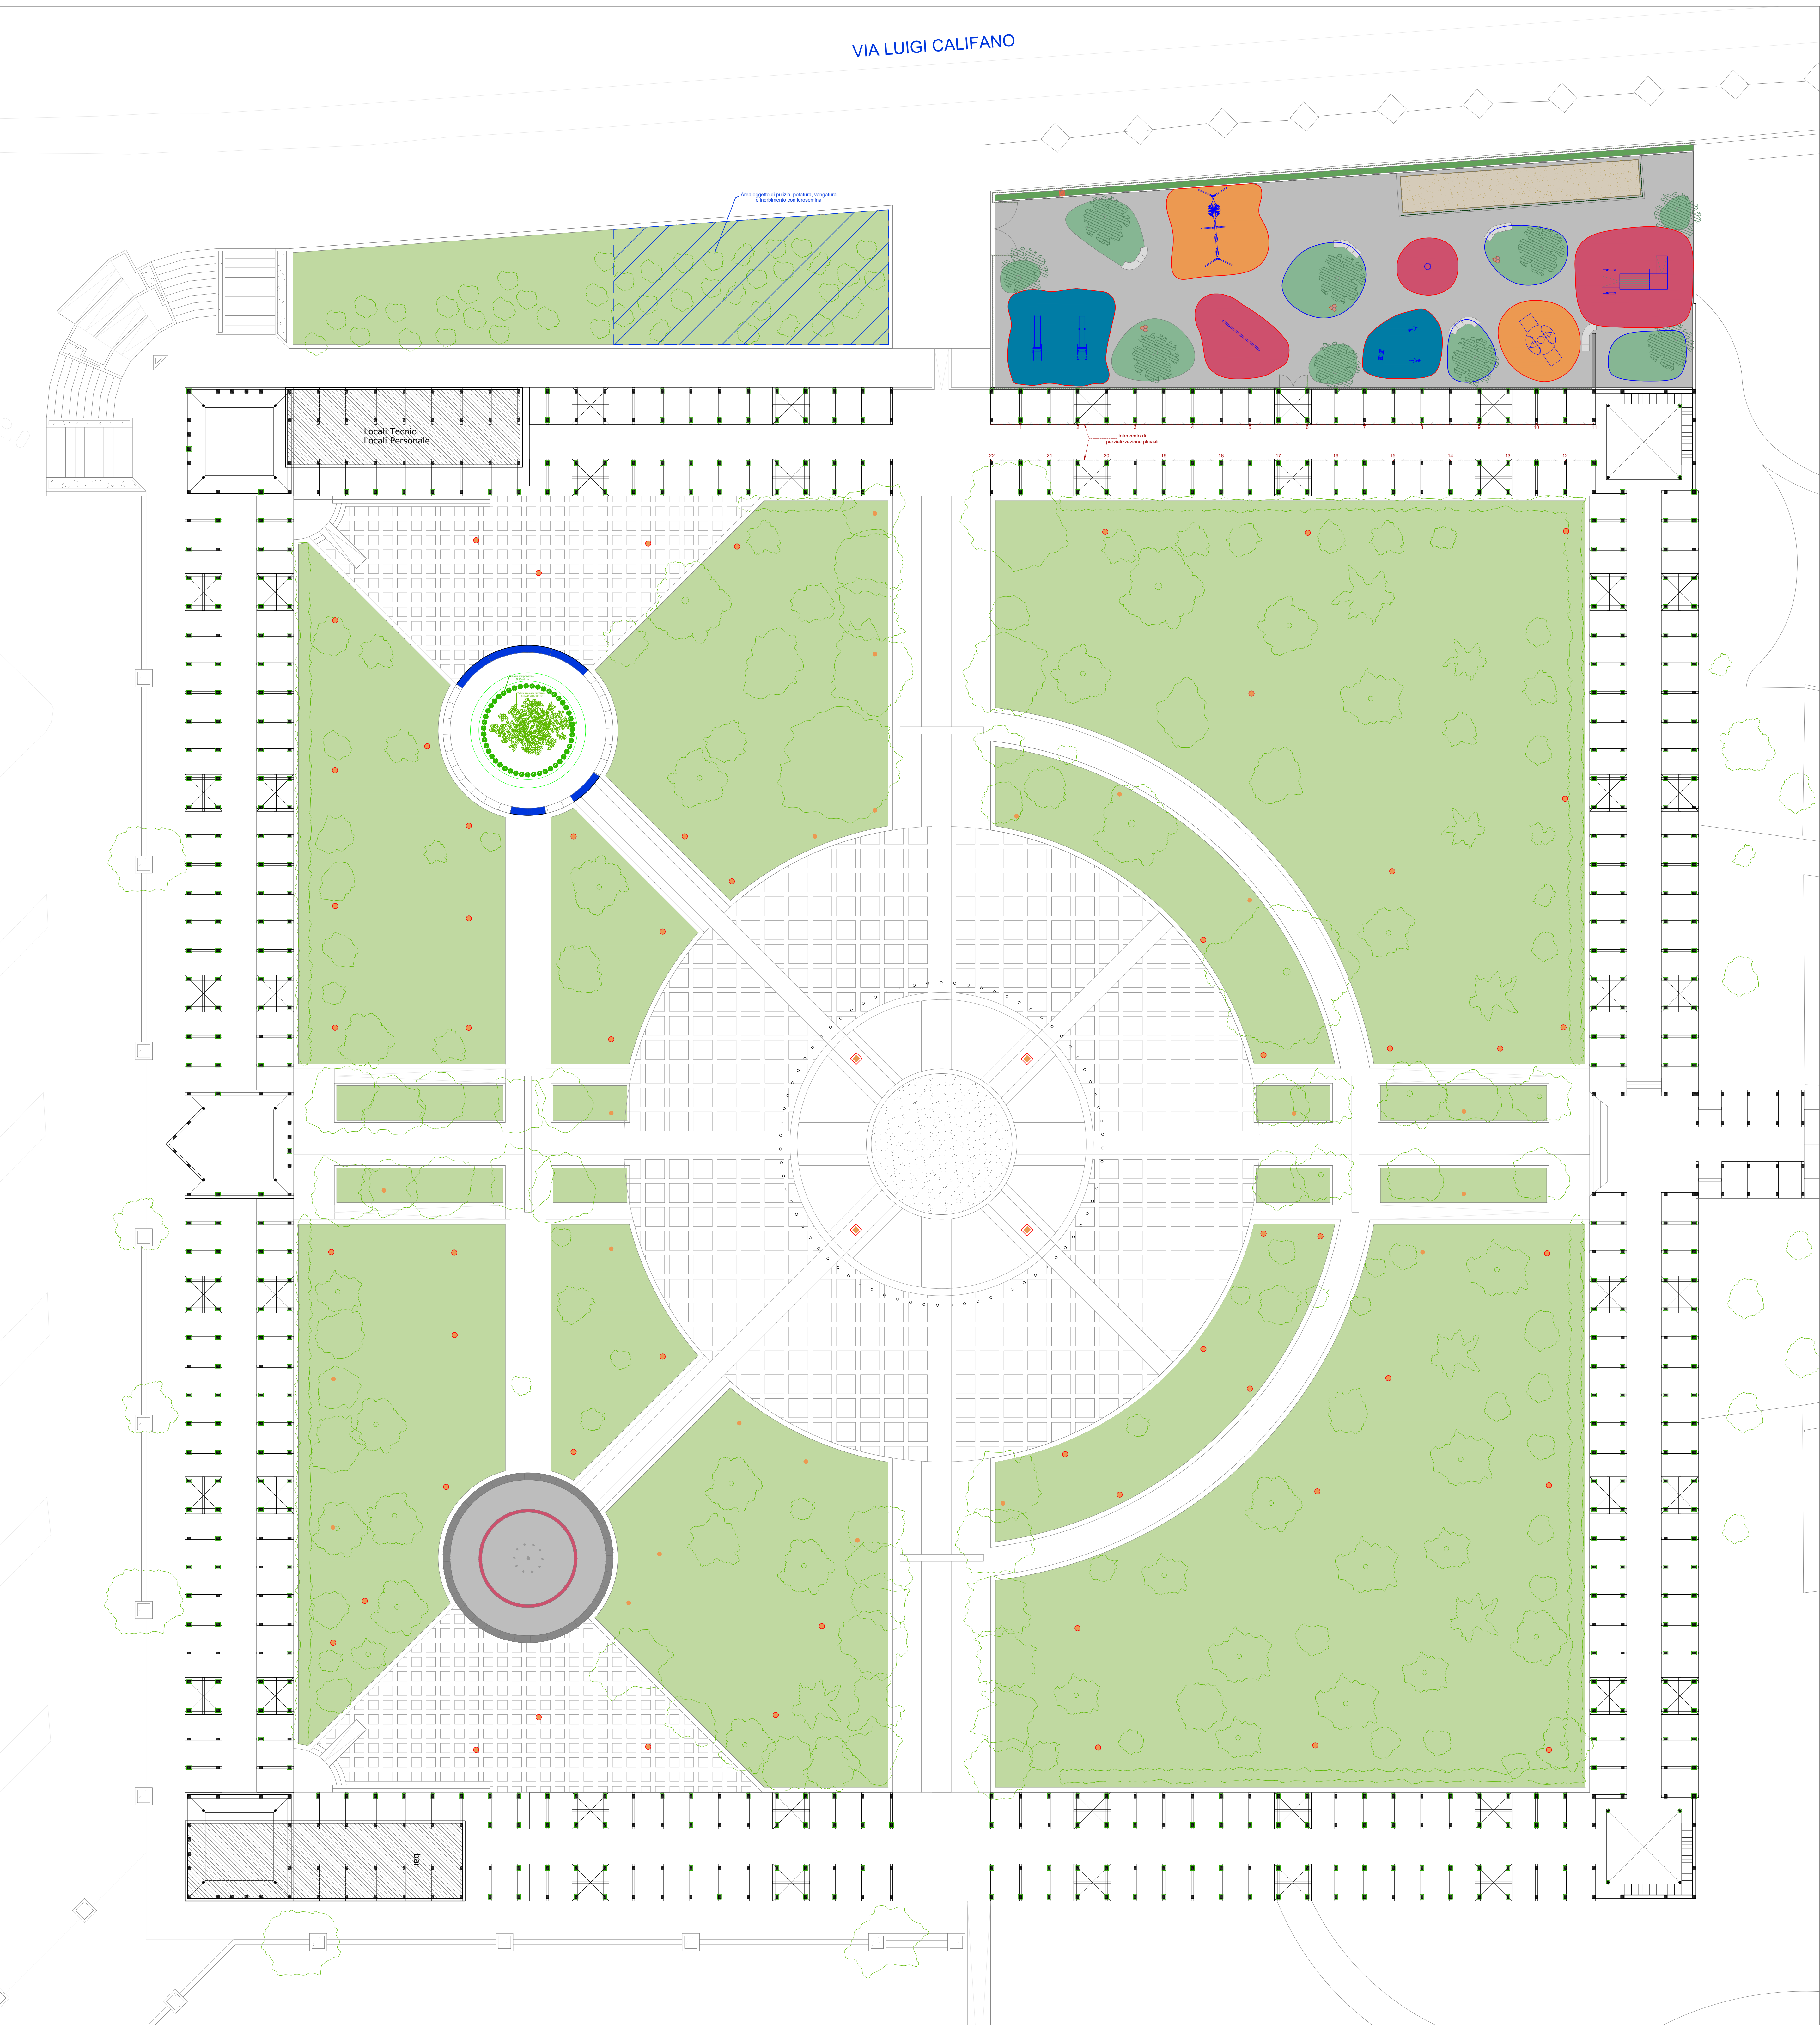

PROGETTAZIONE  
Ing. Luigi Valle

RIQUALIFICAZIONE DEL PARCO  
"FRATELLI DE FILIPPO"

PERIZIA DI VARIANTE

RUP  
Arch. Francesca Spiera



**PV\_EG01** Intervento di ripristino dei pilastri del  
porticato e Rifacimento tratti di pluviali

SCALE: 1:200

DATA: Agosto 2025