

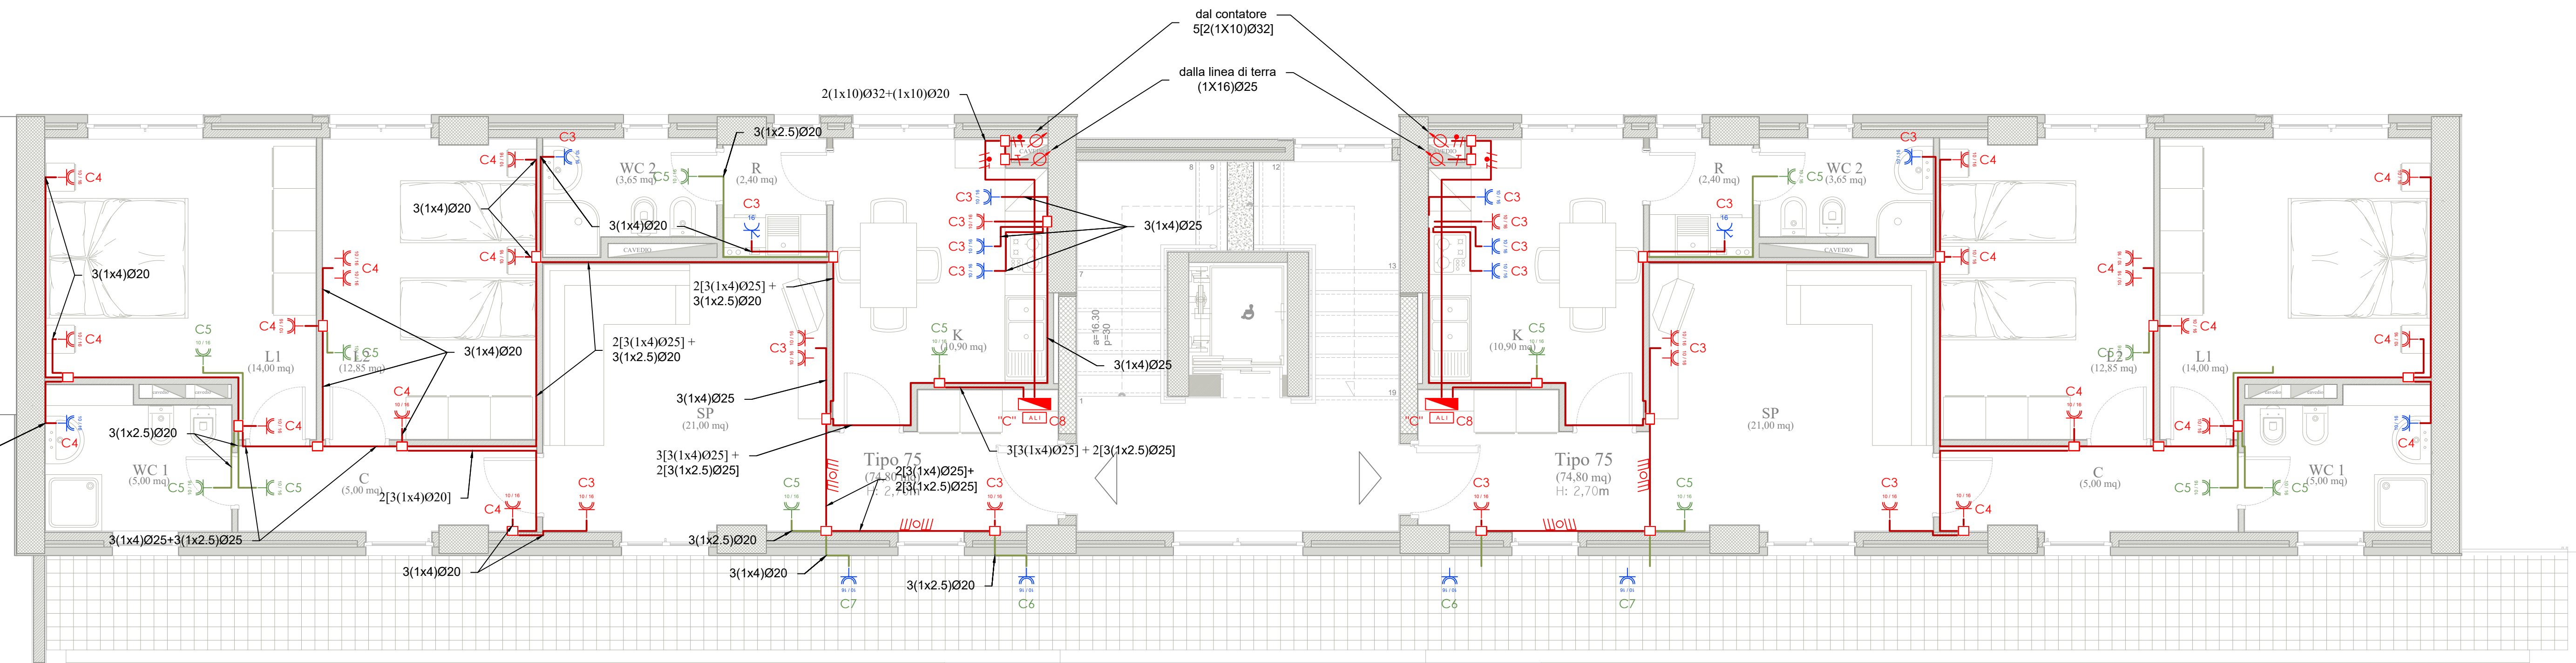


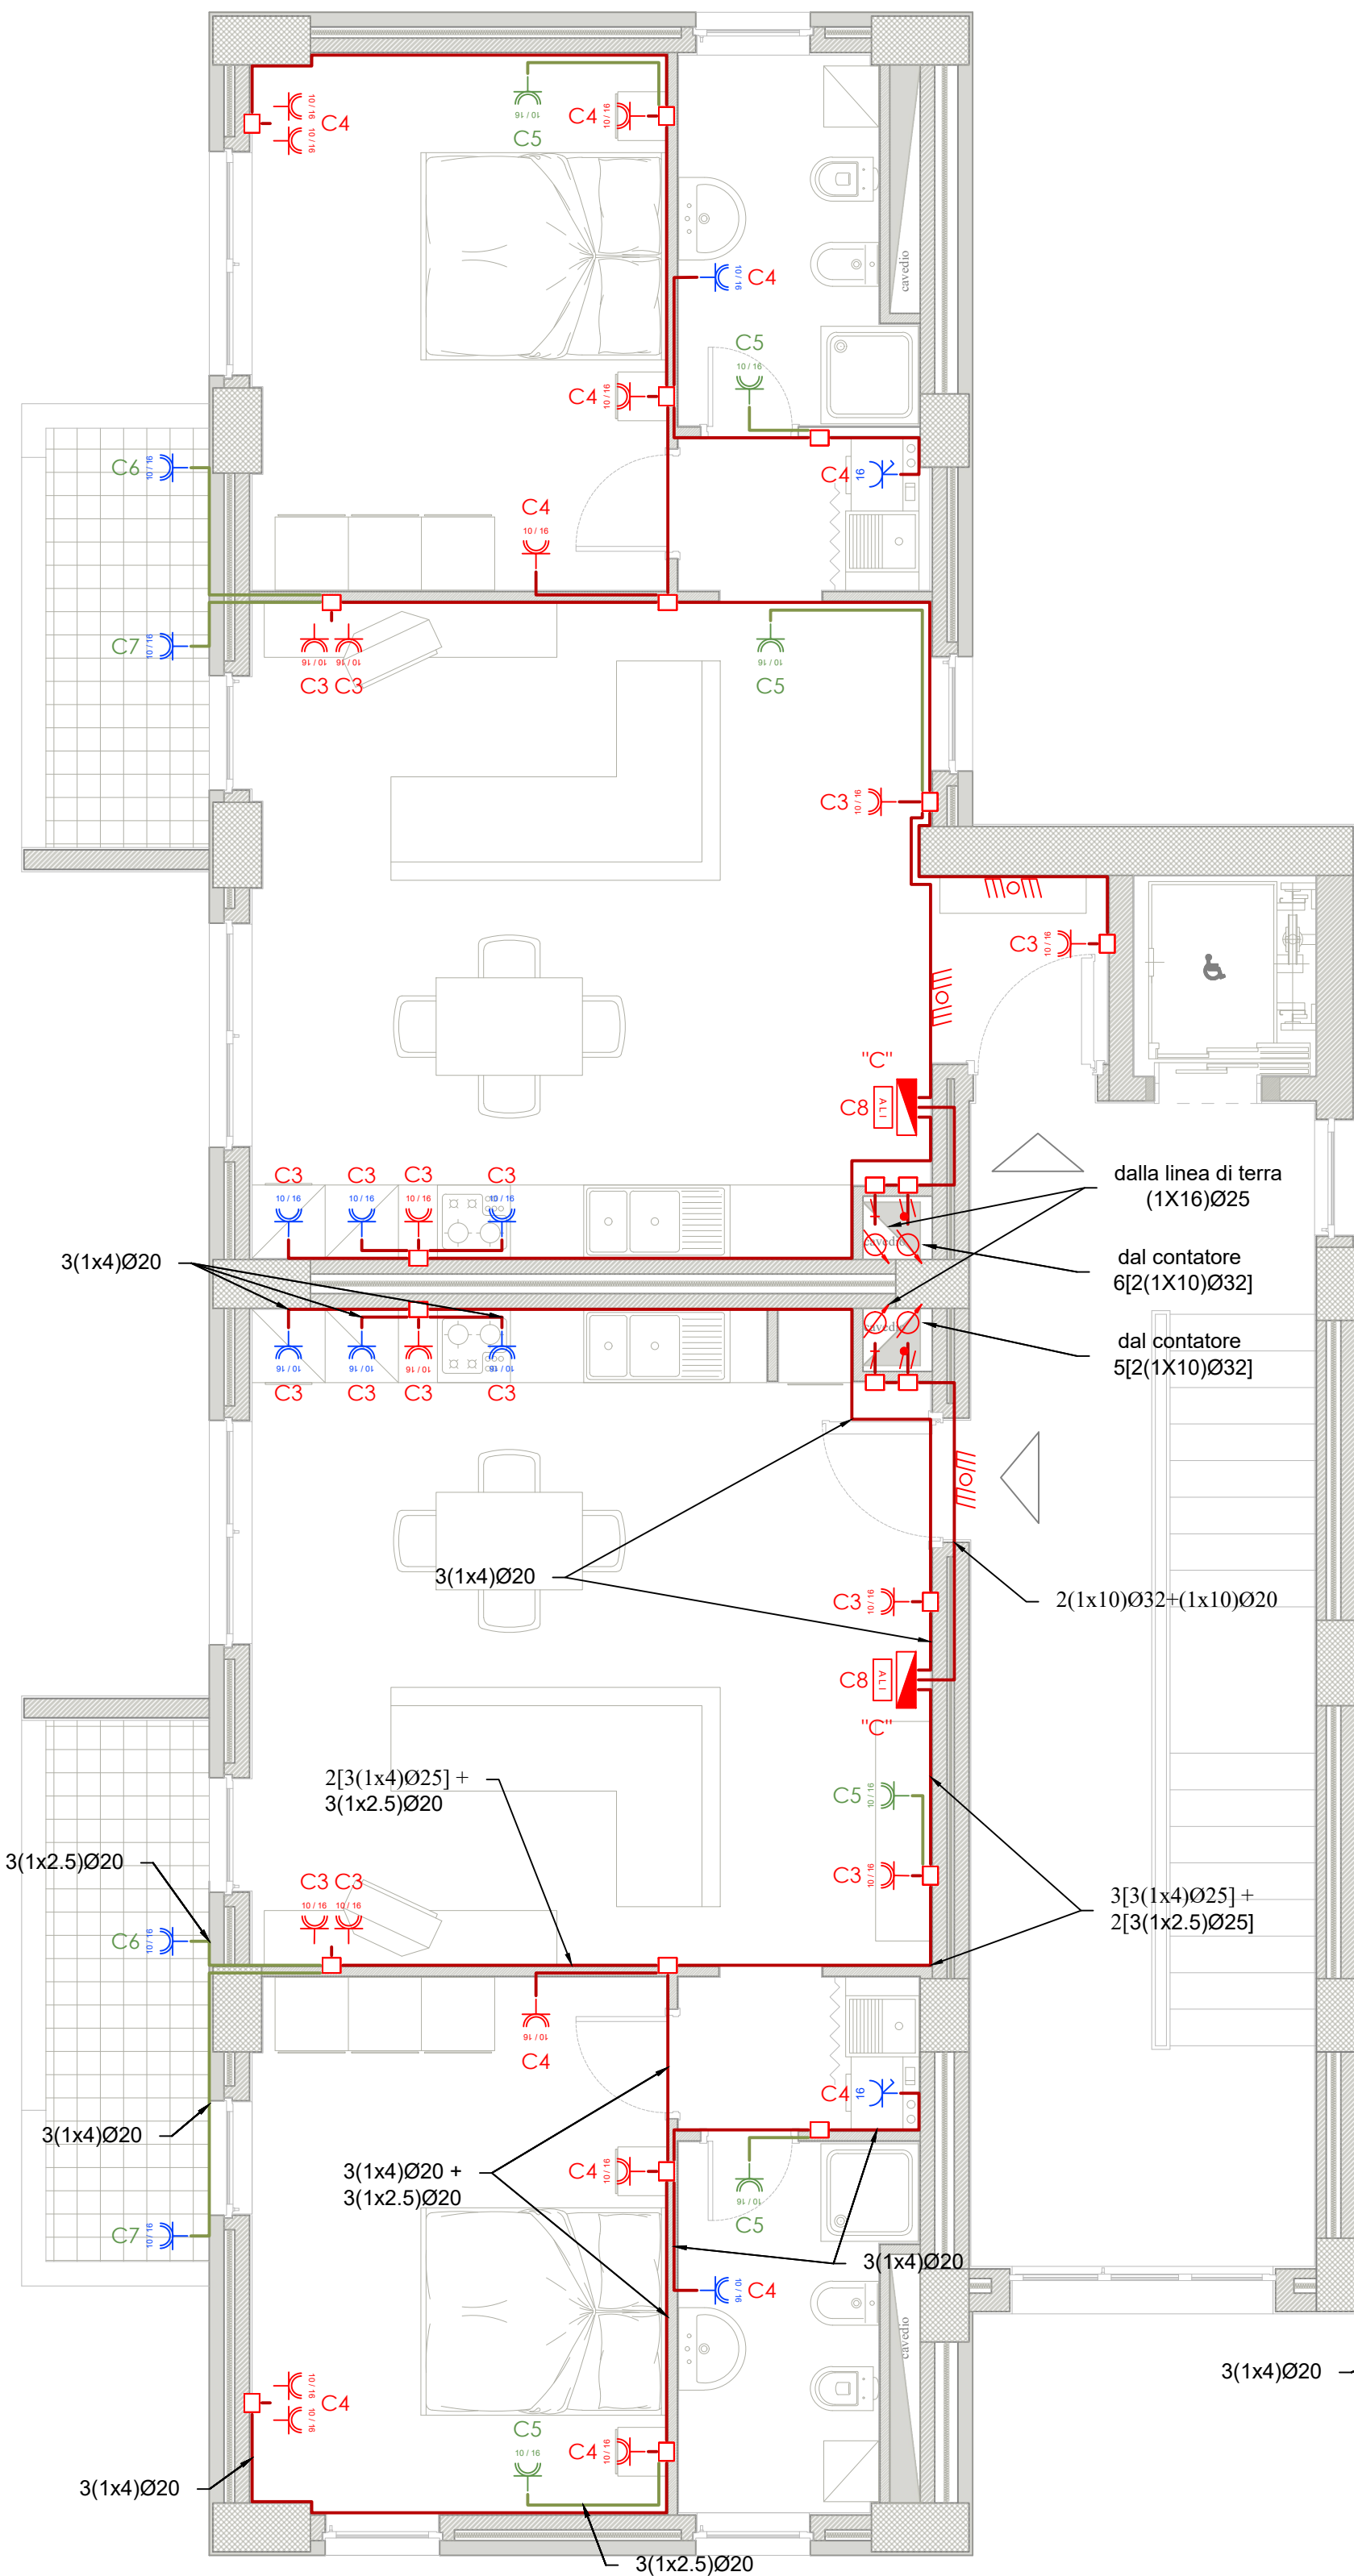

 Punto luce a parete

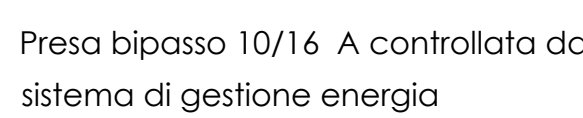

A2 Linea: quadro "C" alloggio

C9 Linea: riserva

Per i dettagli di installazione delle apparecchiature si rimanda ai particolari riportati nelle tavole da IME.PART_1 e IME.PART_2

01	OTTOBRE 2020	REVISIONE	PDL	SIR	ARU	RUP
Rev	Data	Motivazione	Redatto	Verificato	Approvato	Autorizzato
A termine di legge ci riserviamo la proprietà di questo elaborato ed i diritti ad esso correlati con riserva di riproduzione, salvo esplicita autorizzazione						