


N.B. L'impianto di irrigazione è previsto in progetto ed escluso dall'appalto

Legenda simboli

	Tubazione principale in PE100 - PN10 Tubazione in polietilene posta ad una profondità di almeno 50 cm dal piano di campagna; dim. Ø 63 mm
	Tubazione di settore in PE100 - PN10
	Irrigatore dinamico - Marca "Toro" e/o similare - serie "Mini 8" - Ugello 0.75; pressione 3,0 bar; portata 3,80 l/min.
	Irrigatore dinamico - Marca "Toro" e/o similare - serie "Mini 8" - Ugello 1.00; pressione 3,0 bar; portata 5,20 l/min.
	Irrigatore statico - Marca "Toro" e/o similare - serie "570Z3P" - Ugello "570MPR" 8H; pressione 2,0 bar; portata 1,84 l/min.
	Irrigatore statico - Marca "Toro" e/o similare - serie "570Z3P" - Ugello "570MPR" 8Q; pressione 2,0 bar; portata 0,88 l/min.
	Irrigatore statico - Marca "Toro" e/o similare - serie "570Z3P" - Ugello "570MPR" 8T; pressione 2,0 bar; portata 1,11 l/min.
	Irrigatore statico - Marca "Toro" e/o similare - serie "570Z3P" - Ugello "570MPR" 10F; pressione 2,0 bar; portata 5,5 l/min.
	Irrigatore statico - Marca "Toro" e/o similare - serie "570Z3P" - Ugello "570MPR" 10H; pressione 2,0 bar; portata 2,65 l/min.
	Irrigatore statico - Marca "Toro" e/o similare - serie "570Z3P" - Ugello "570MPR" 10Q; pressione 2,0 bar; portata 1,50 l/min.
	Irrigatore statico - Marca "Toro" e/o similare - serie "570Z3P" - Ugello "570MPR" 10T; pressione 2,0 bar; portata 1,95 l/min.
	Irrigatore statico - Marca "Toro" e/o similare - serie "570Z3P" - Ugello "570MPR" 12H; pressione 2,0 bar; portata 4,10 l/min.
	Irrigatore statico - Marca "Toro" e/o similare - serie "570Z3P" - Ugello "570MPR" 12Q; pressione 2,0 bar; portata 1,90 l/min.
	Irrigatore statico - Marca "Toro" e/o similare - serie "570Z3P" - Ugello "570MPR" 12T; pressione 2,0 bar; portata 2,70 l/min.
	Irrigatore statico - Marca "Toro" e/o similare - serie "570Z3P" - Ugello "570MPR" 4CST; pressione 2,0 bar; portata 3,40 l/min.
	Irrigatore statico - Marca "Toro" e/o similare - serie "570Z3P" - Ugello "570MPR" 4EST; pressione 2,0 bar; portata 1,70 l/min.
	Ala gocciolante rivestita per intero - Marca "Toro" e/o similare - versione antidendrante; portata gocciolatori 2,1 l/min.
	Valvola a comando elettrico - Marca "Toro" e/o similare - serie "EZ-Flo Plus" Valvola a comando elettrico marca completa di solenoide di colore viola e targhetta indicanti l'uso di acqua non potabile e regolatore di flusso - in pozzetto rettangolare , in resina sintetica: Diametro = 30,00 cm, H = 35,00 cm
	Armadio "1" Armadio stradale con installazione della centralina per impianto di irrigazione;

NOTE:



Per i dettagli costruttivi e di installazione delle apparecchiature utilizzate si rimanda ai particolari riportati nella Tavola IMIR_R_7

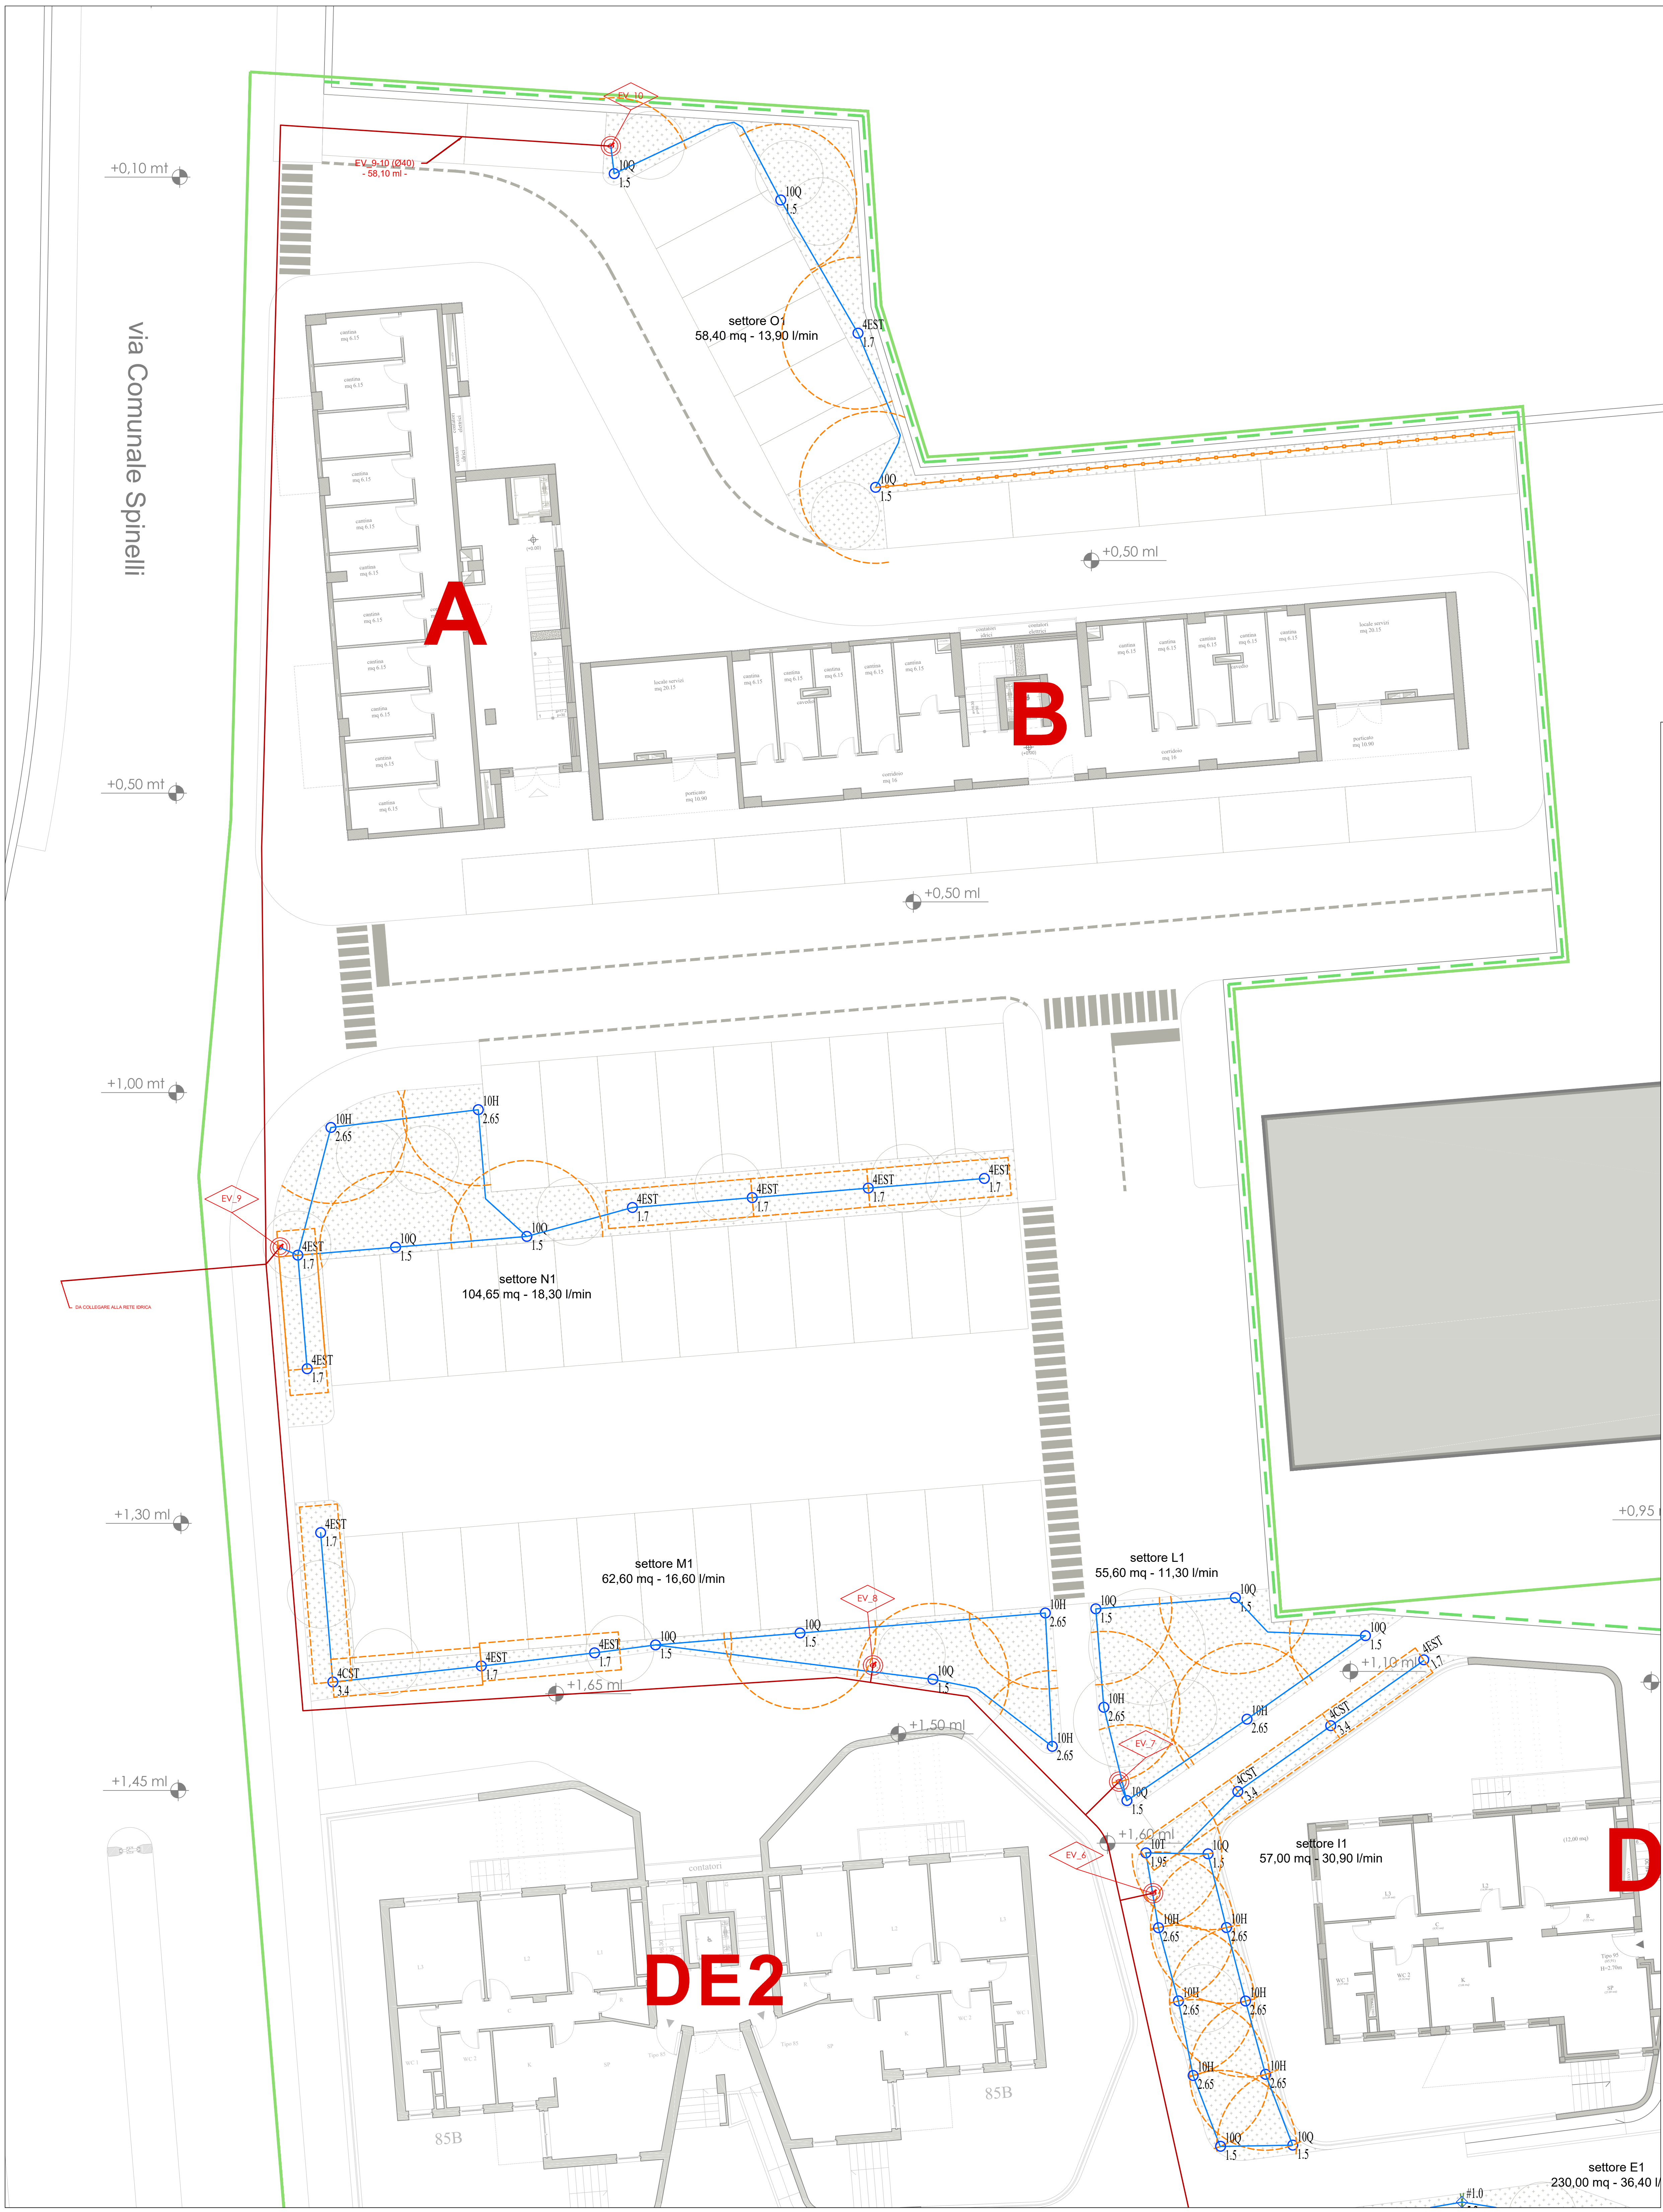

PLANIMETRIA GENERALE

- LOTTO FUNZIONALE 1: CORPI A-B -


scala 1:100

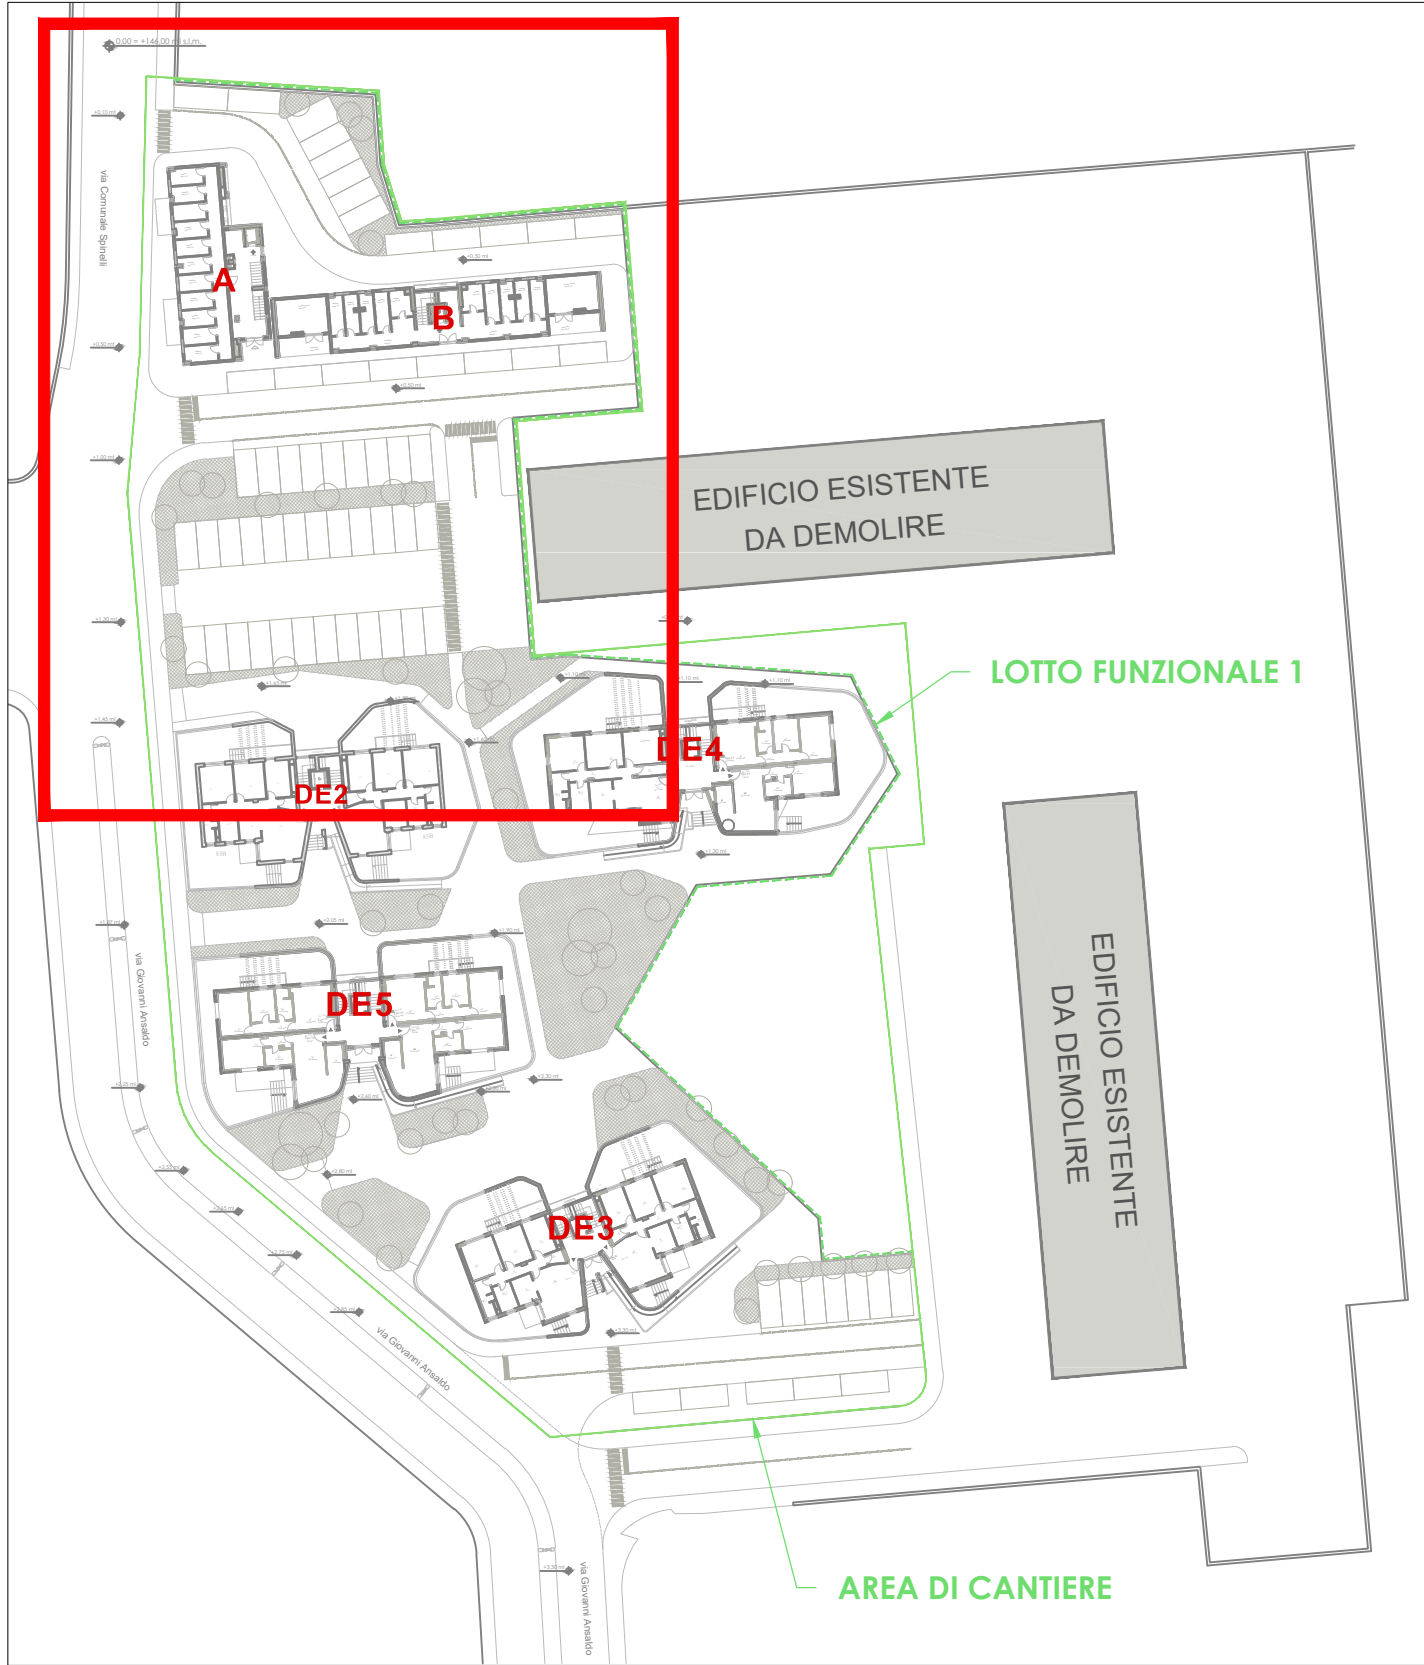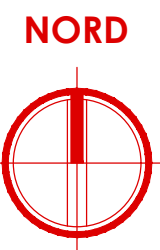

PLANIMETRIA

- INQUADRAMENTO LOTTO -

scala adattata

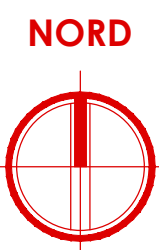

COMPLETAMENTO DELL'INTERVENTO DI EDILIZIA ABITATIVA SOSTITUTIVA PER LA REALIZZAZIONE DI 128 ALLOGGI IN VIA CUPA SPINELLI - CIRCOSCRIZIONE CHIAIANO

1° LOTTO FUNZIONALE - CUP: B62J01000030008

PROGETTO ESECUTIVO

PROGETTAZIONE ATI: INGEGNERIA e SVILUPPO S.R.L. e S. CAMERATA
San Vito (NA) - Via Nazionale delle Puglie n. 281 - 80138 Napoli
Tel. 081 5118072 - e-mail: info@ingegneriasrl.it
ingegneriasrl.it
C.F. P.IVA n. 07118070812
COORDINAMENTO DEL PROGETTO
Ing. ANTONIO RUSSO

COMMITTENTE:
Comune di Napoli
Area Trasformazione del Territorio
Servizio Edilizia Residenziale Pubblica e Nuove Centralità

Dirigente:
Arch. PAOLA CEROTTO

RUP:
Ing. GIOVANNI DE CARLO

APPROVAZIONI:

OGGETTO:
IMPIANTO IRRIGAZIONE: AREA DI INFLUENZA AREA VERDE - STRALCIO AREA ESTERNA - CORPI A - B

ELABORATO:
IMIR_R_4

SCALA: 1:100
CONFESSIONE: 1/22_08
REDAZIONE: SCA
VERIFICA: SCA
APPROVAZIONE: ARU

01	OTTOTRE 2020	REVISIONE	POL	SIR	ARU	RUP
Rev	Data	Motivazione	Redatto	Verificato	Approvato	Autizzato