

tavola A 01 scala 1:500

emissione data maggio 2019
revisone
redatto
verificato
approvato


progettazione ARCHITETTONICA livello DEFINITIVO

elaborati SITUAZIONE DI ATTUALE E PREGRESSA
PLANIMETRIA


c.a. C25/30 muratura fmc140Nicom
acciaio da armatura B450C betoncino armato rck 8
acciaio da carpenteria S235 hp Pk=3430 N/mm²
saldature legno lamellare
bulloni legno massiccio
codice commessa: 2018-038

Progettazione architettonica
arch. Annalisa TRINCONE
Progettazione strutturale
Ing. Valerio GIONTI
Direttore dei lavori
arch. Annalisa TRINCONE
Coordinatore della Sicurezza
in fase progettuale
arch. Annalisa TRINCONE

Impresa esecutrice:
struere soc. coop. si riserva i termini di legge la proprietà di questo documento, con divieto di riproduzione, di cessione o di renderlo comunque noto a Terzi senza preventivo autorizzazione

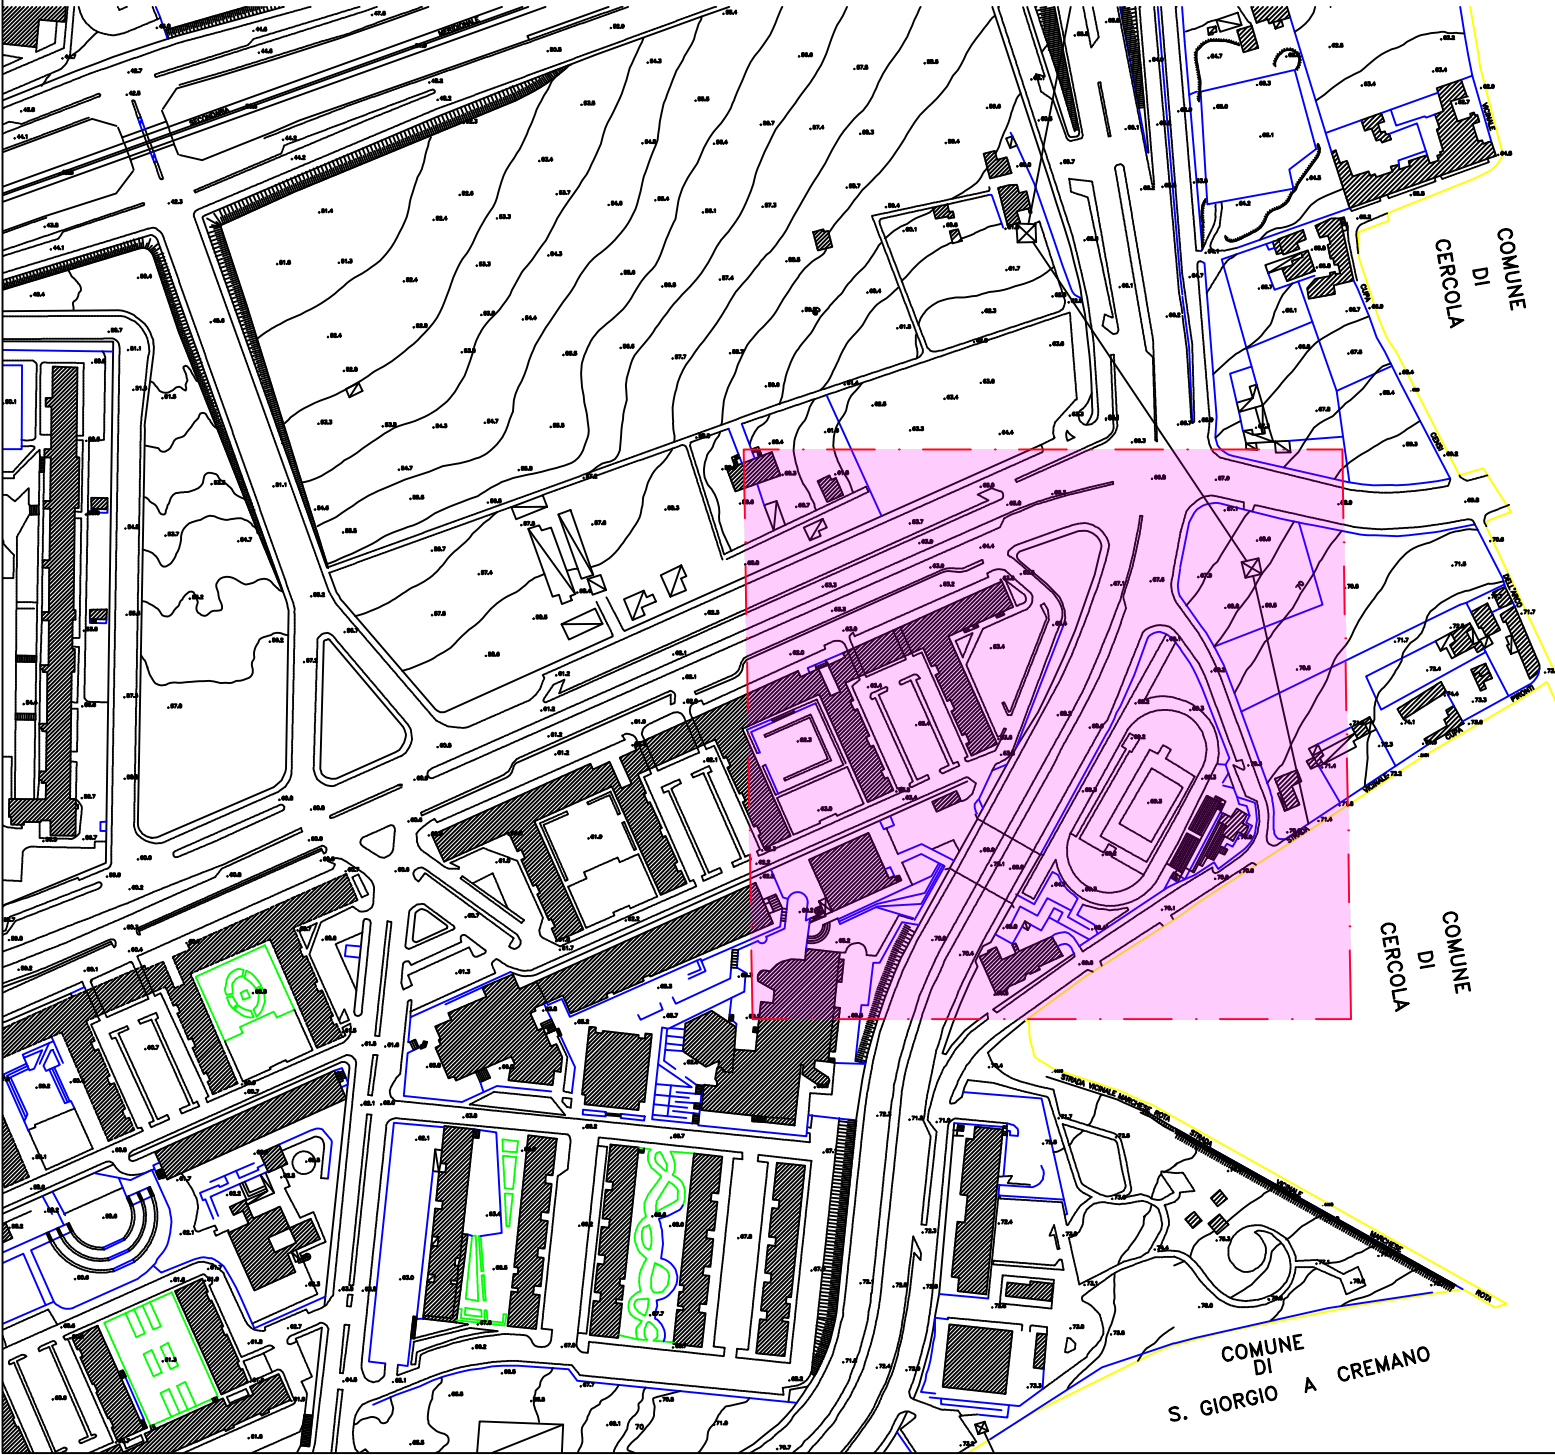

PLANIMETRIA GENERALE
situazione attuale

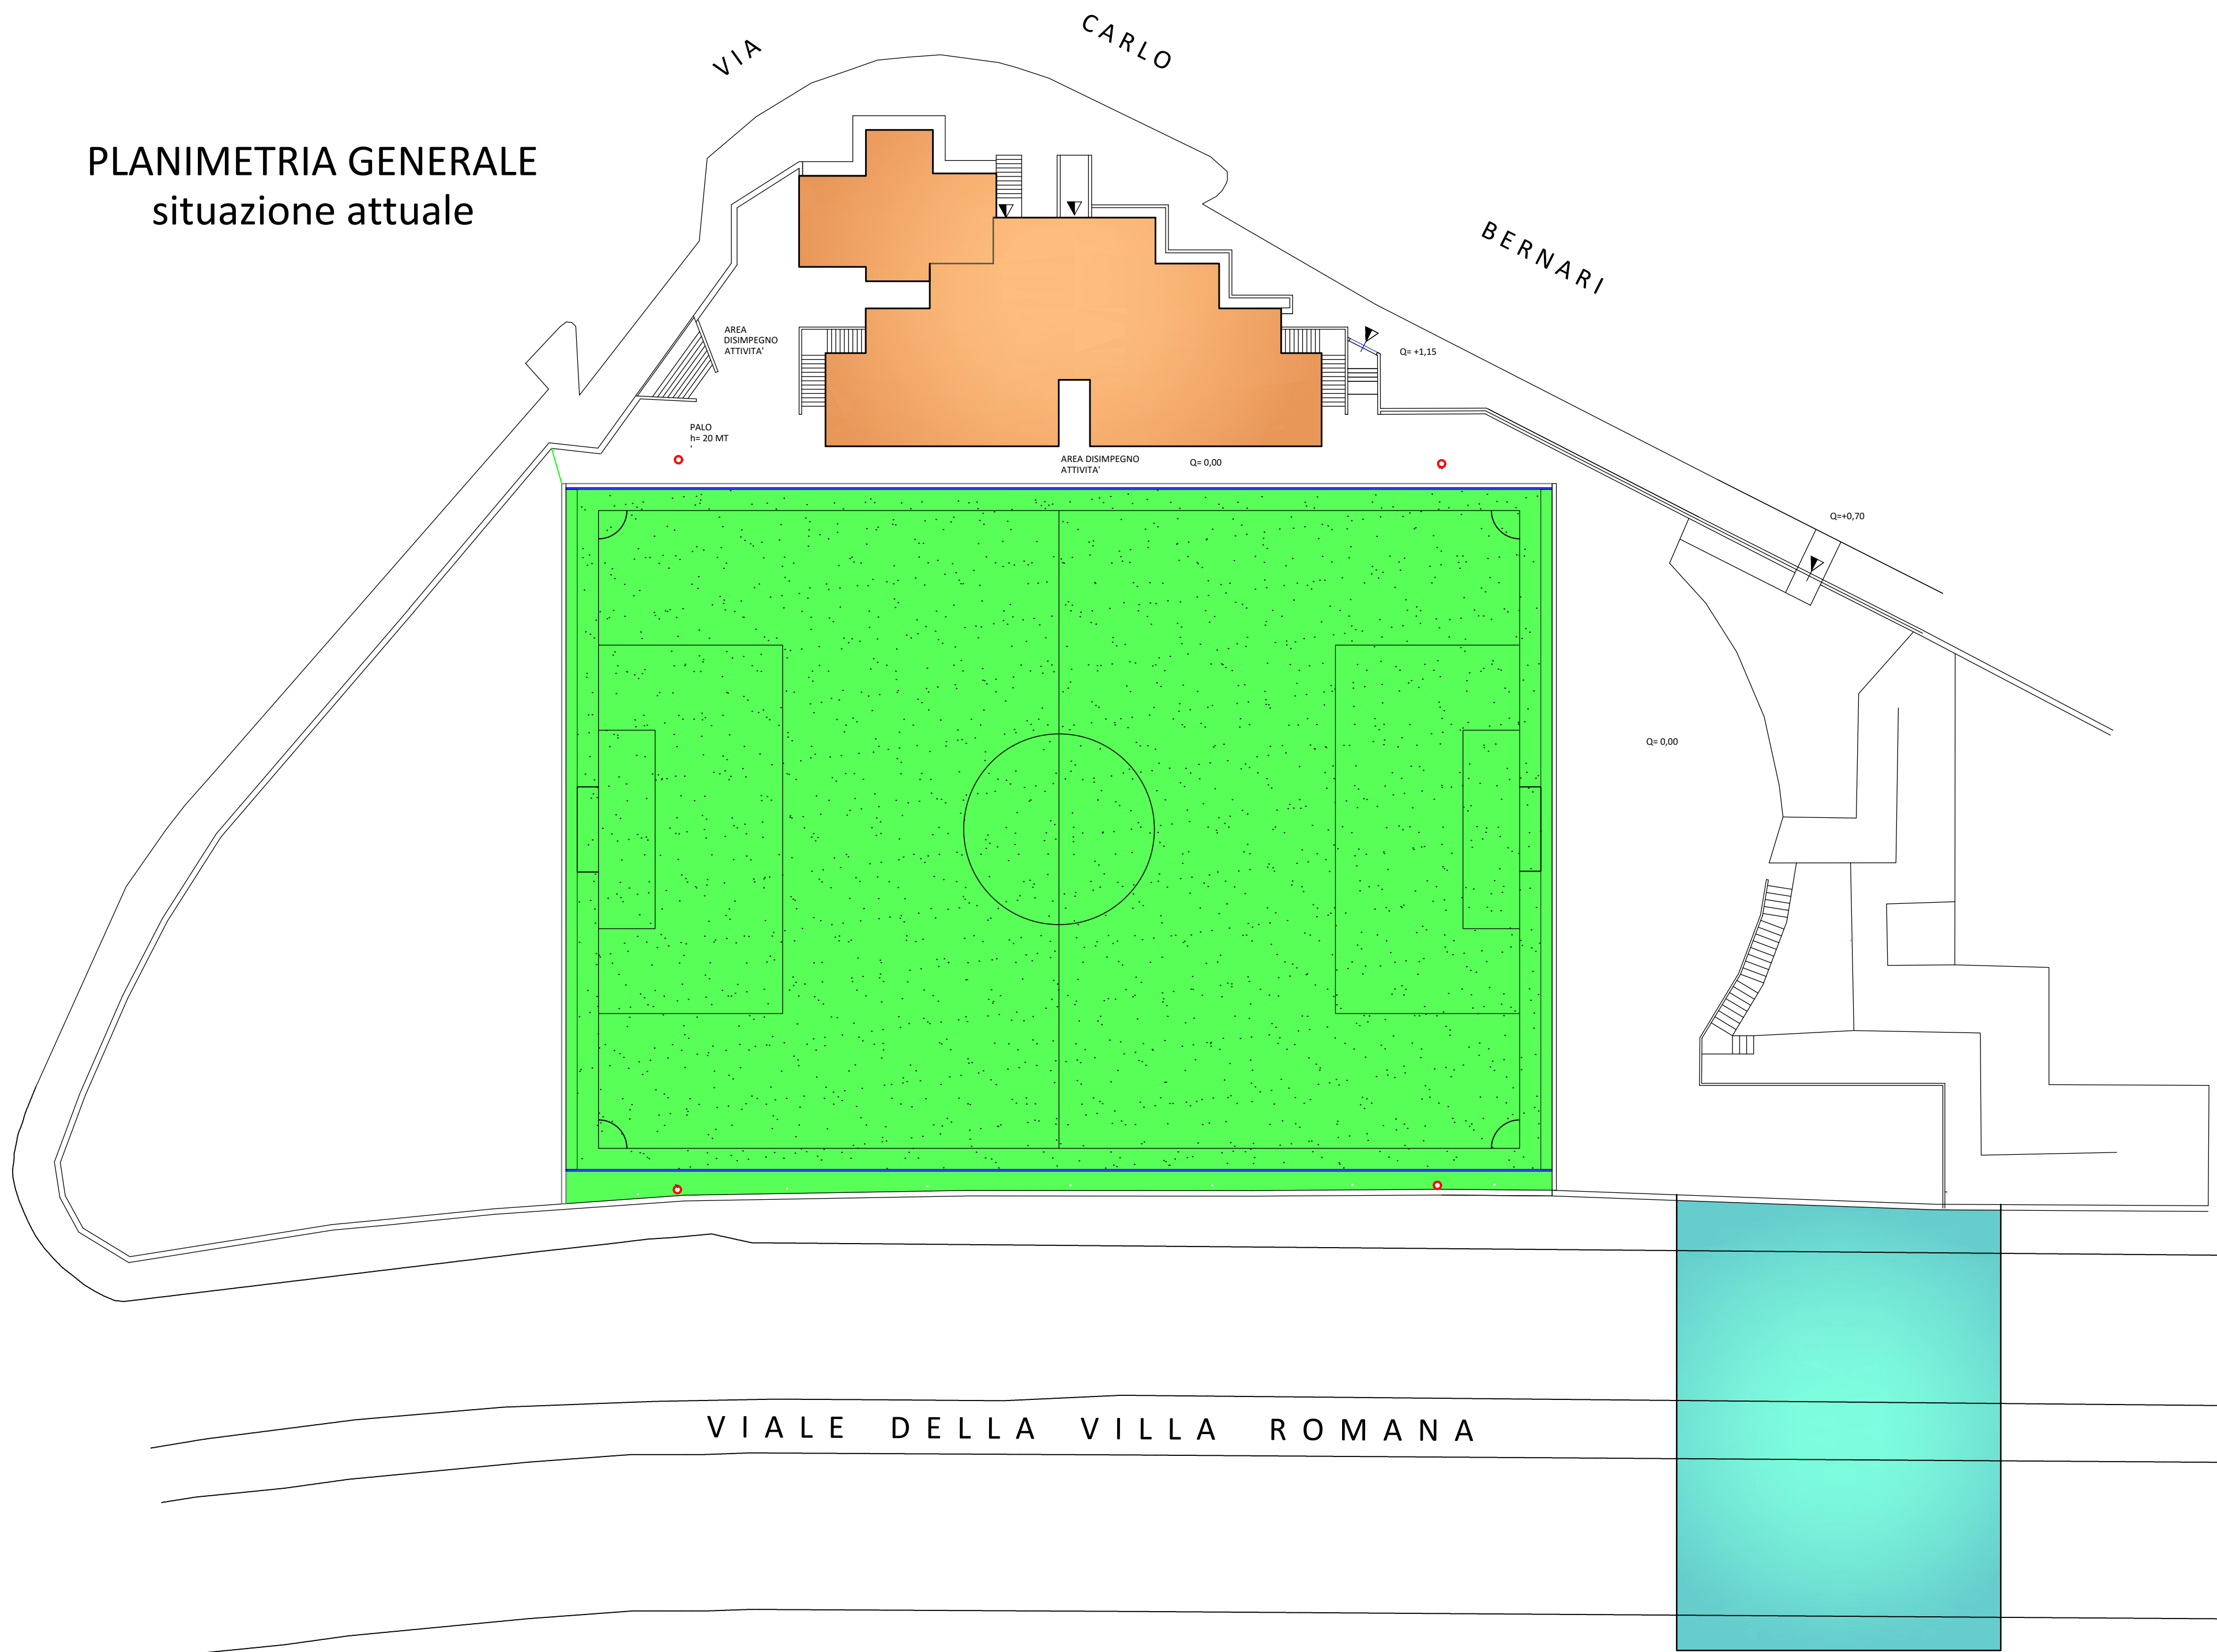

PLANIMETRIA GENERALE
stato pregresso

