

tabella **A 03** scala 1:100

emissione data maggio 2019
revisione
verificato
approvato

progettazione ARCHITETTONICA livello DEFINITIVO

elaborati SITUAZIONE PREGRESSA E ATTUALE
PIANTA PALESTRA QUOTA SOTTO STRADA


S.A.	CSC/30	duratura	for=140N/cm²
acciaio da armatura	B450C	riduzione armatura	classe B
acciaio da carpenteria	S235	sp	Pb=3430 N/mm²
legno	massiccio	legno lamellare	-
intonaci	-	intonaci massiccio	-

codice commercio: 2018-038

Progettazione architettonica arch. Anna Maria TRINCONE	Progettazione strutturale Ing. Fulvia GIOVATTI	Direttore dei lavori arch. Anna Maria TRINCONE	Coordinazione della Sicurezza Ing. Anna Maria TRINCONE
---	---	---	---

Impresa esecutrice:
struere snc, coop. in forma di società di capitali di diritto di proprietà di consegnare o di rendere comunque nota a tutti i sensi preventiva autorizzazione

SITUAZIONE PREGRESSA -
PIANTA

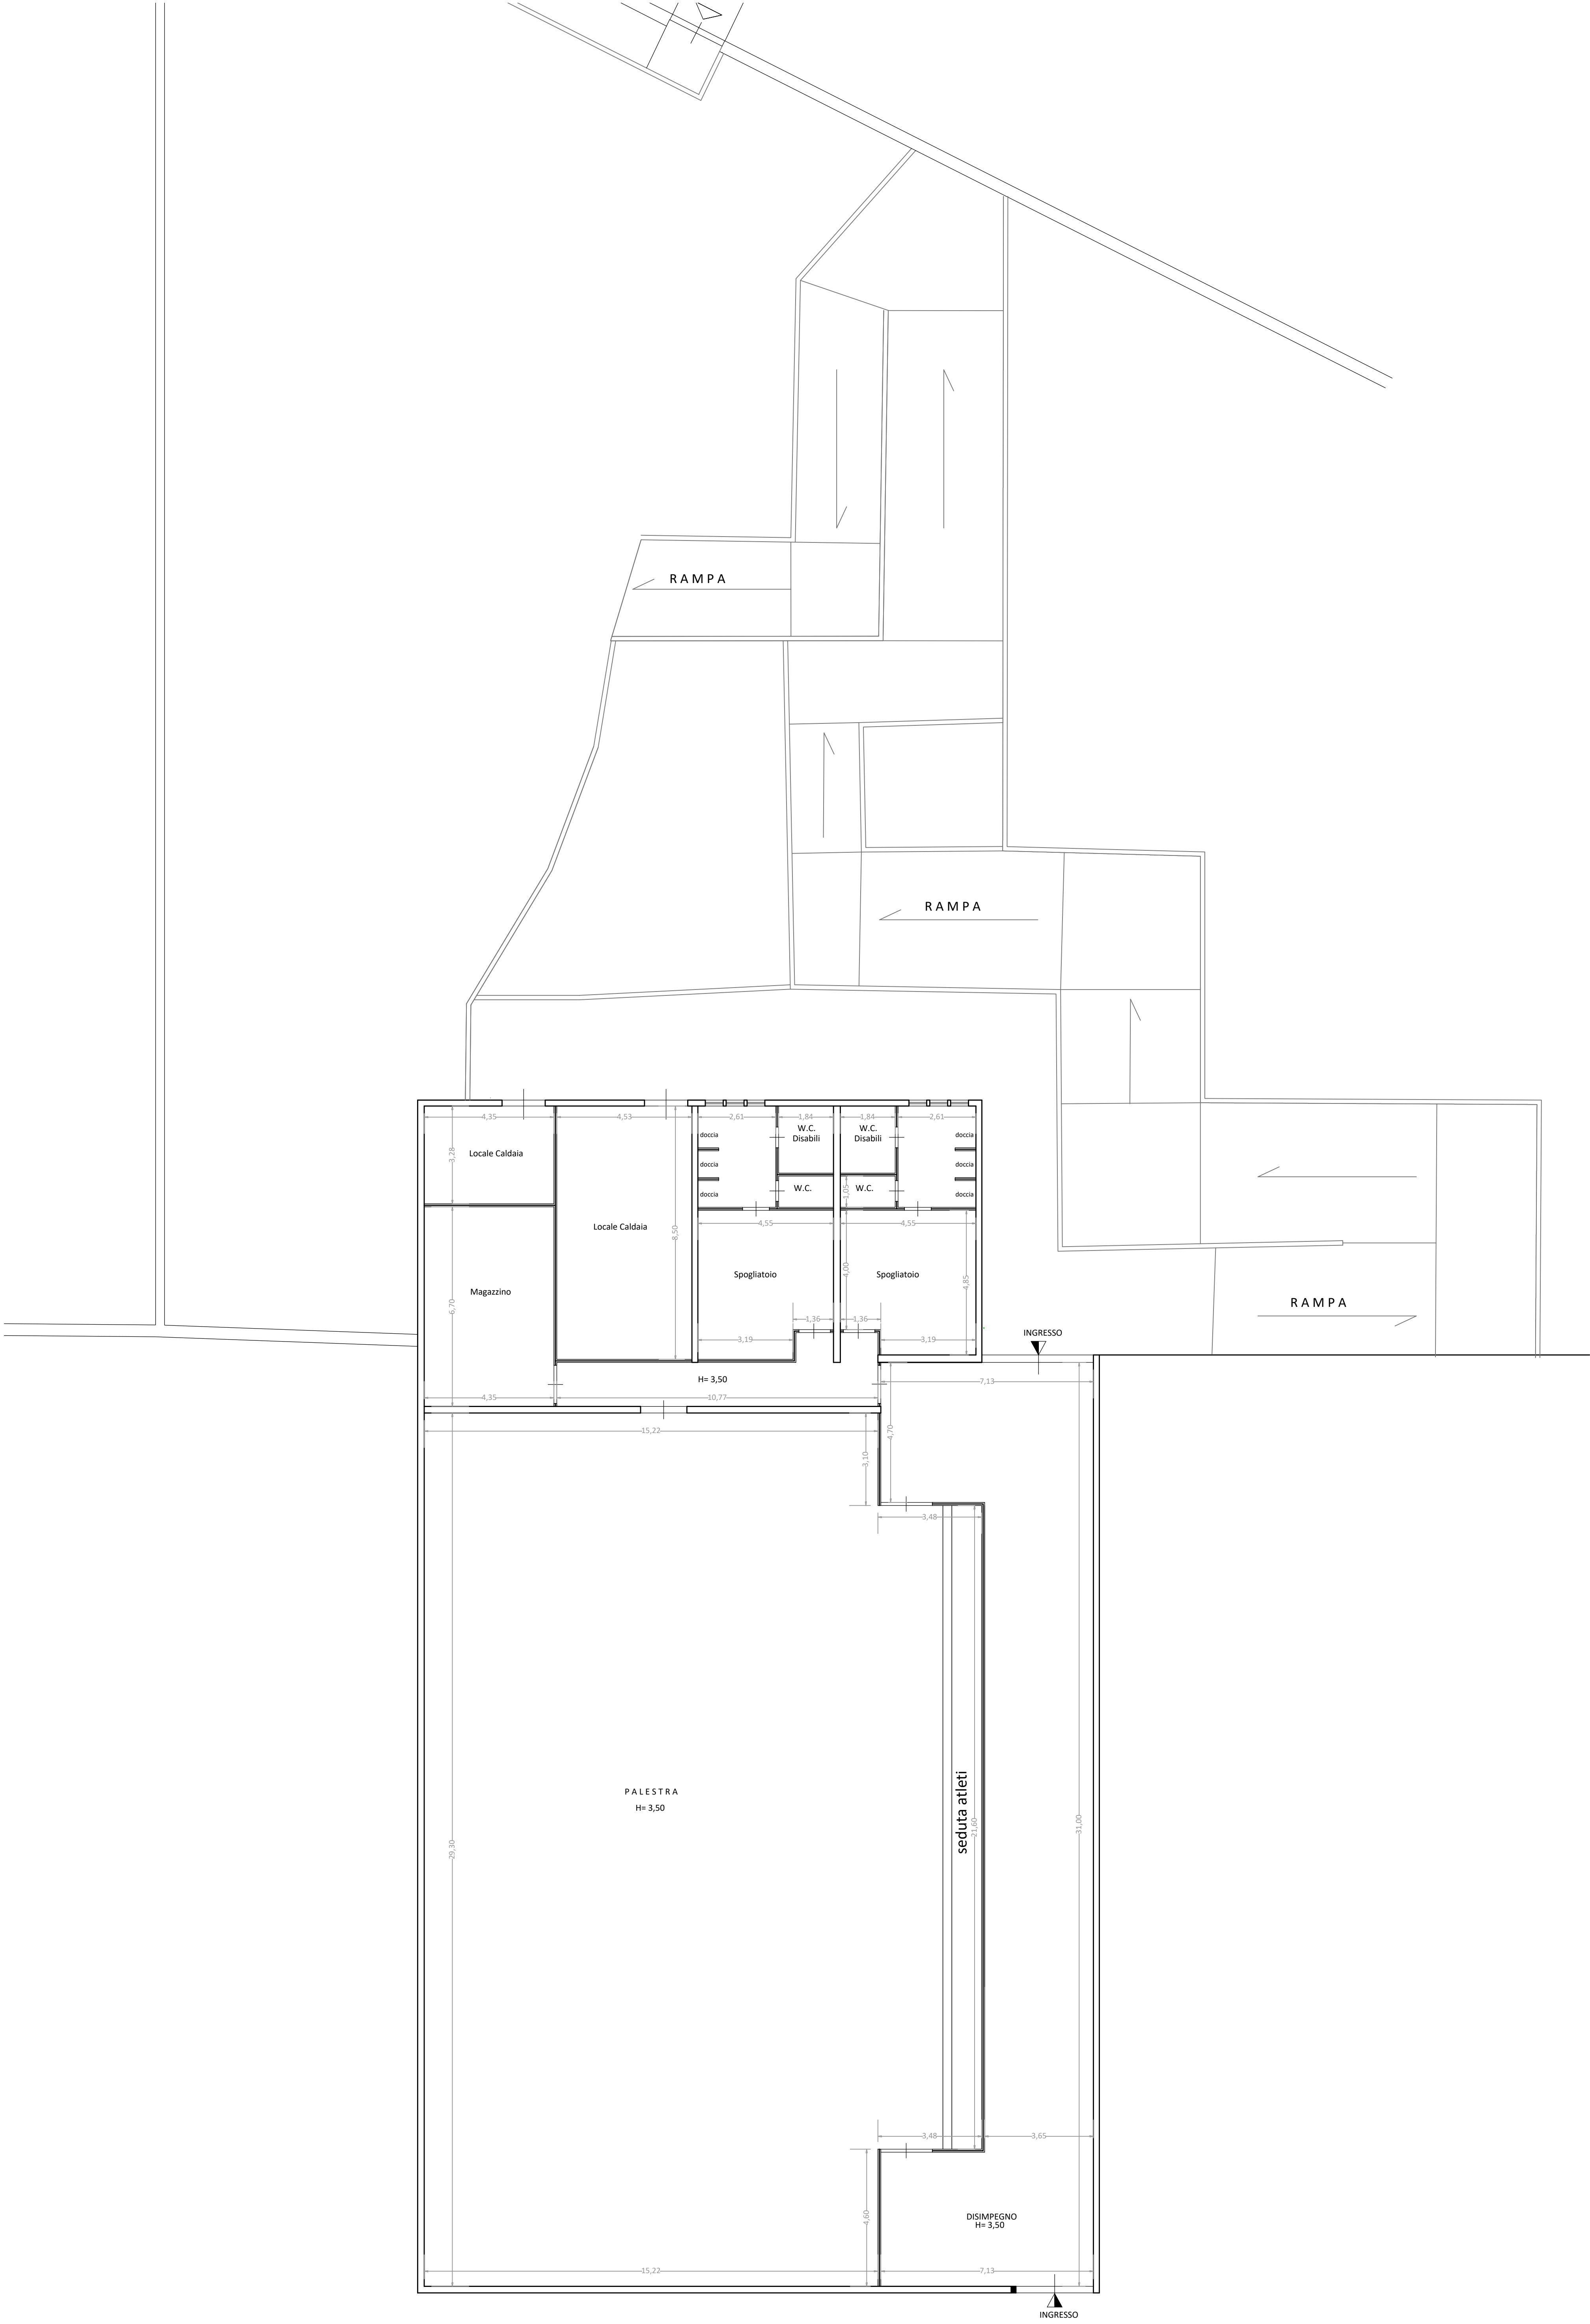

SITUAZIONE ATTUALE -
PIANTA

