


LEGENDA

- Parco Falcone e Borsellino
- Via E. Torricelli
- Sistemazione prato ed alberature
- Pavimentazione esistente
- Nuova pavimentazione in masselli di calcestruzzo autobloccanti
- Nuova pavimentazione della canaletta
- Nuova pavimentazione antitrauma
- Nuova pavimentazione flottante centrale
- Nuova recinzione in legno
- Nuove aree di sosta
- Aree di sosta regolamentate
- Rifacimento manto stradale e segnaletica orizzontale
- Realizzazione nuovo muretto
- Riqualificazione marciapiedi esistenti
- Nuovi marciapiedi
- Realizzazione nuovo asse viario - Corso Duca d'Aosta

INQUADRAMENTO GENERALE CON INDIVIDUAZIONE DEGLI INTERVENTI

Scala 1:500

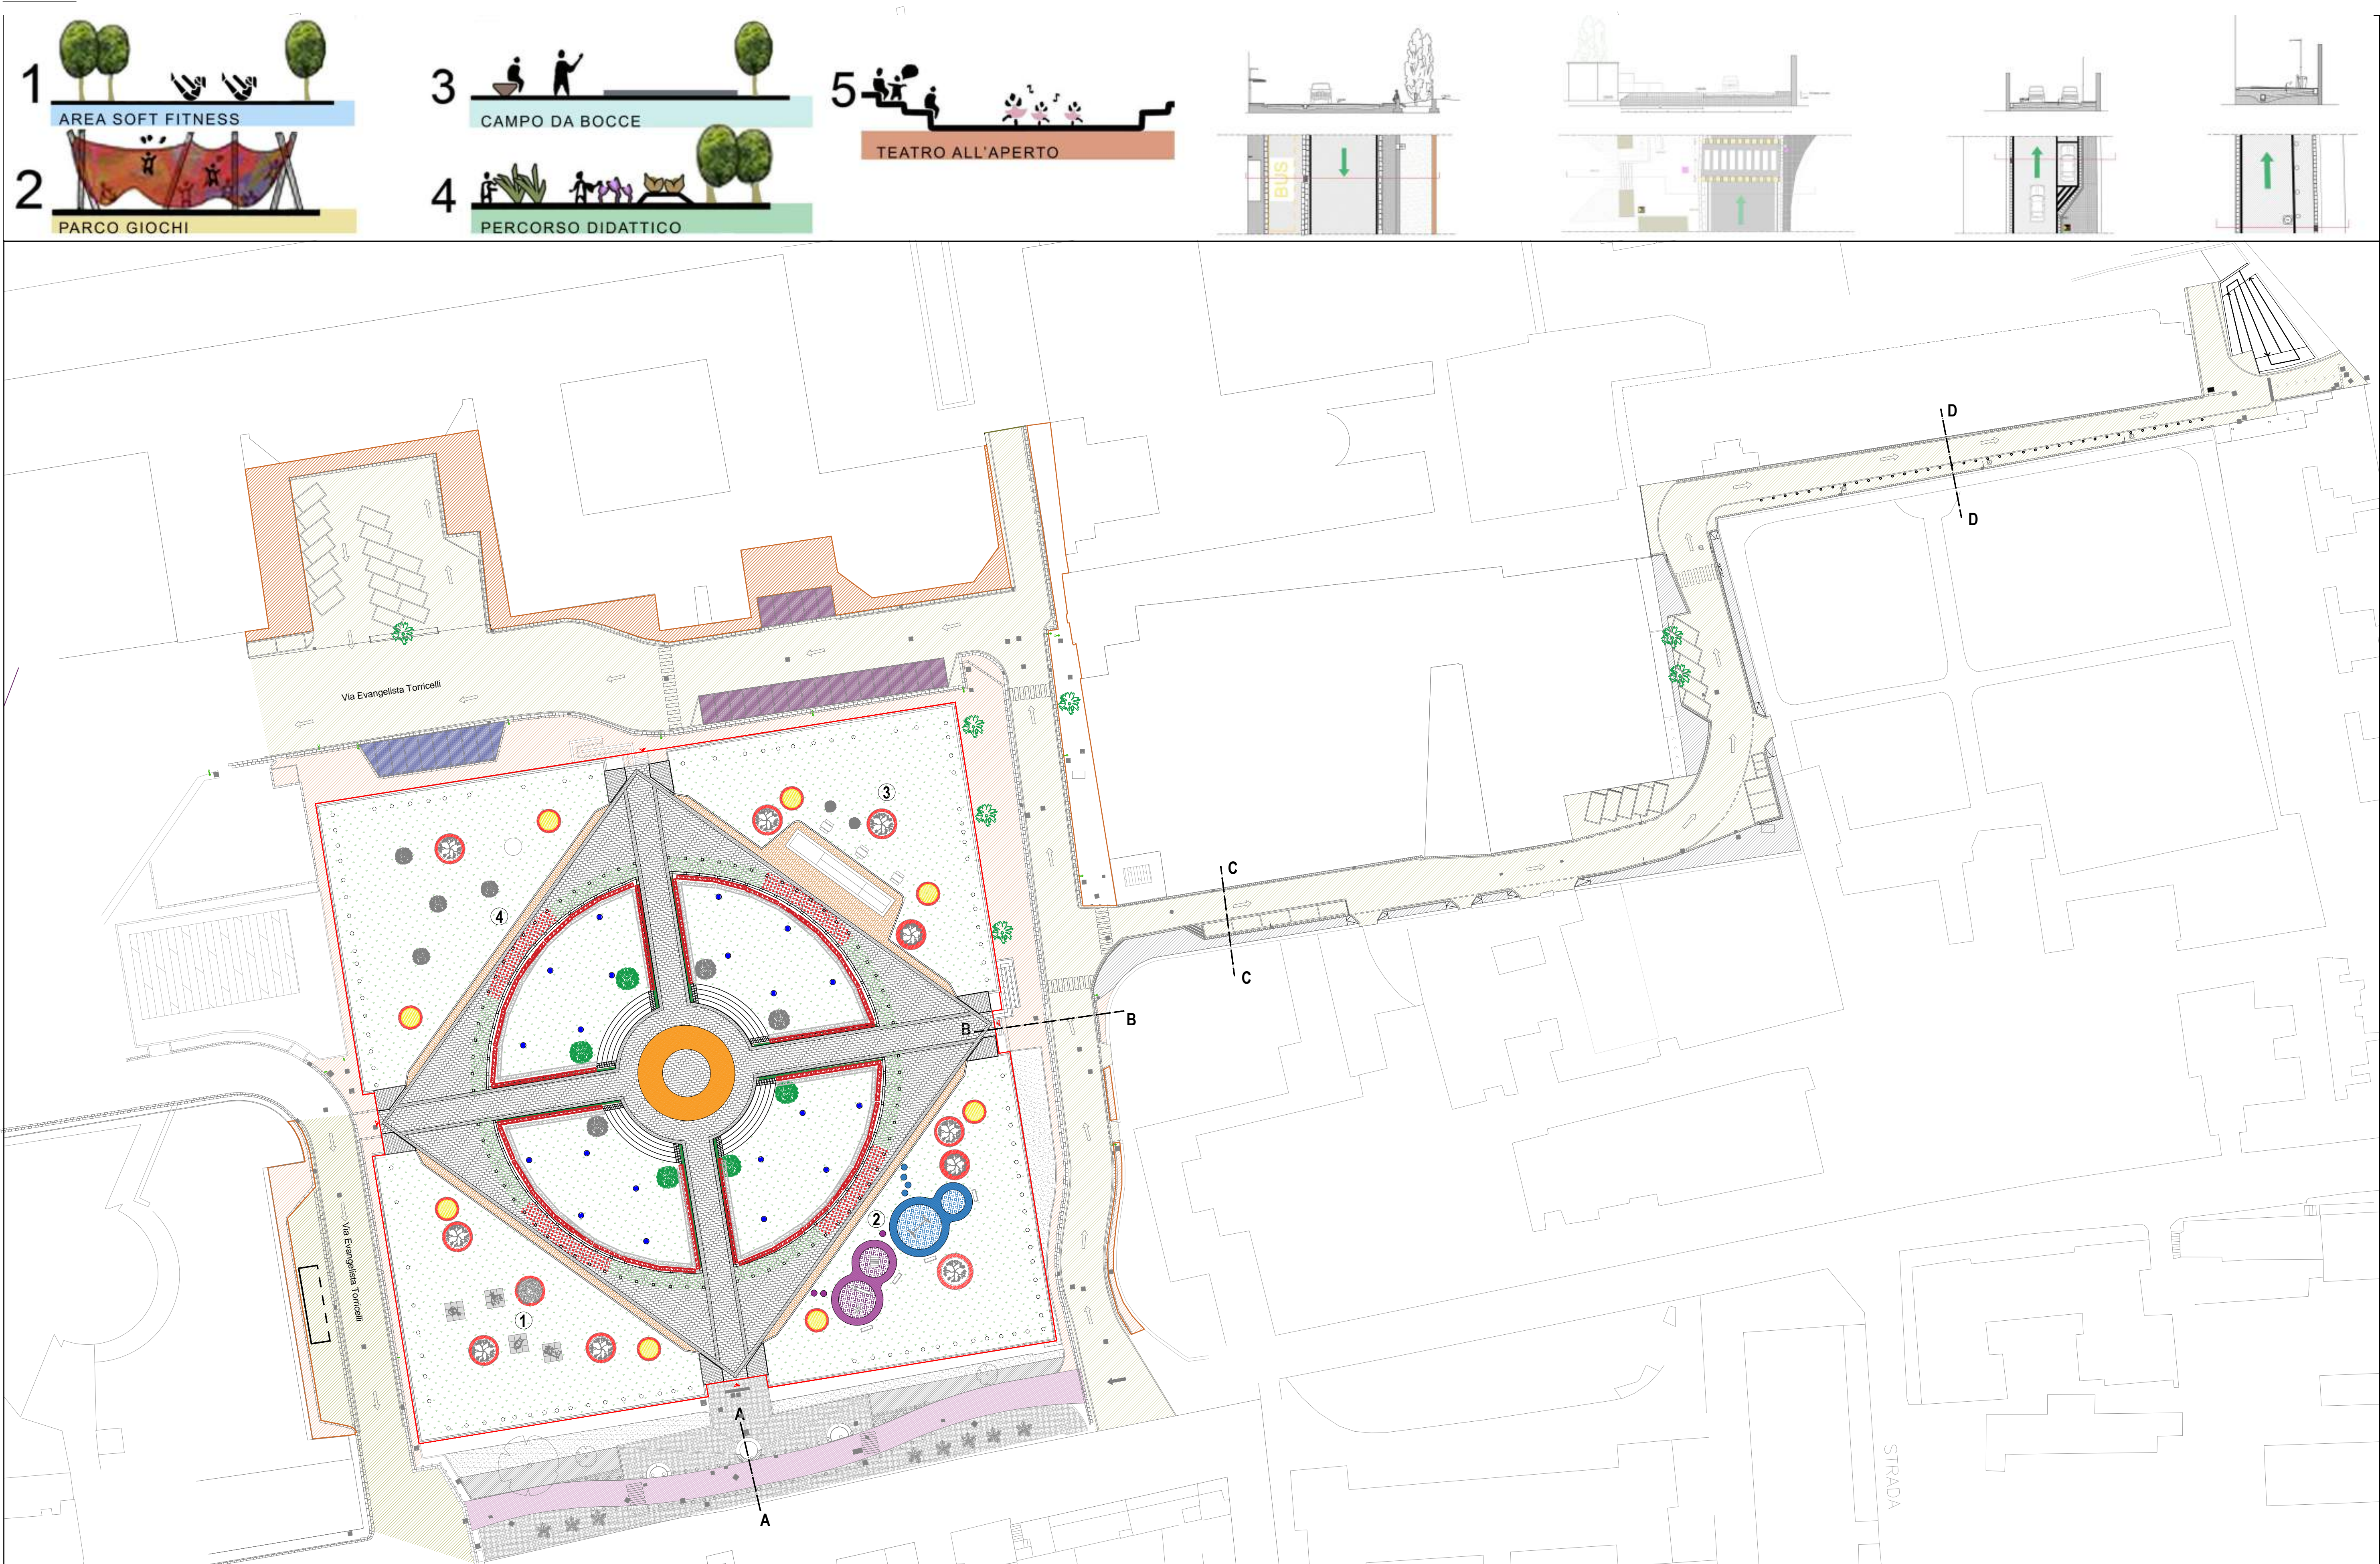

COMUNE DI NAPOLI
AREA TRASFORMAZIONE DEL TERRITORIO
SERVIZIO EDILIZIA RESIDENZIALE PUBBLICA E NUOVA CENTRALITÀ

Completamento del Programma di riqualificazione
di cui al contratto di Quartiere II di Pianura
LOTTO 1: Parco Falcone e Borsellino - Via E. Torricelli



PROGETTO ESECUTIVO

PROGETTO
Inquadramento degli interventi - Scala 1:500

- DESCRITTIVI
- STRUTTURALI
- ECONOMICI
- ARCHITETTONICI
- IMPIANTISTICI
- SICUREZZA

Committente:

Comune di Napoli - Area trasformazione del territorio
Dir. Servizio Edilizia Residenziale Pubblica e Nuove Centralità: Arch. P. Cerullo
Responsabile Unico del Procedimento - Ing. Arch. L. Galante

Gruppo di Progettazione:

Gamma Ingegneria soc. coop.
Viale M. Cristina di Savoia 18/A - 80122 Napoli
e-mail: info@gammaingegneria.com - www.gammaingegneria.com

Vitruvius Engineering s.a.s.
Sede oper. Viale M. Cristina di Savoia 18/A - 80122 Napoli
Pec: vitruvius@pec.it

Dott. For. Nat. PhD Savino Mastrullo
Via Toledo, 156 - 80132 Napoli
e-mail: savino.mastrullo@grn.it

Ing. Antonio Marino
Via Fallut, 8 - 80123 Capuano (NA) - SEZ. A
e-mail: marino.antonio2008@gmail.com

DATA	OGGETTO	APPROVAZIONE	ELABORATO
00 Luglio 2021	Prima emissione (Progetto Definitivo approvato con D.D. 009 del 25/05/2021)	/	

TAV_02