


SEZIONE C-C IN SCALA 1:100

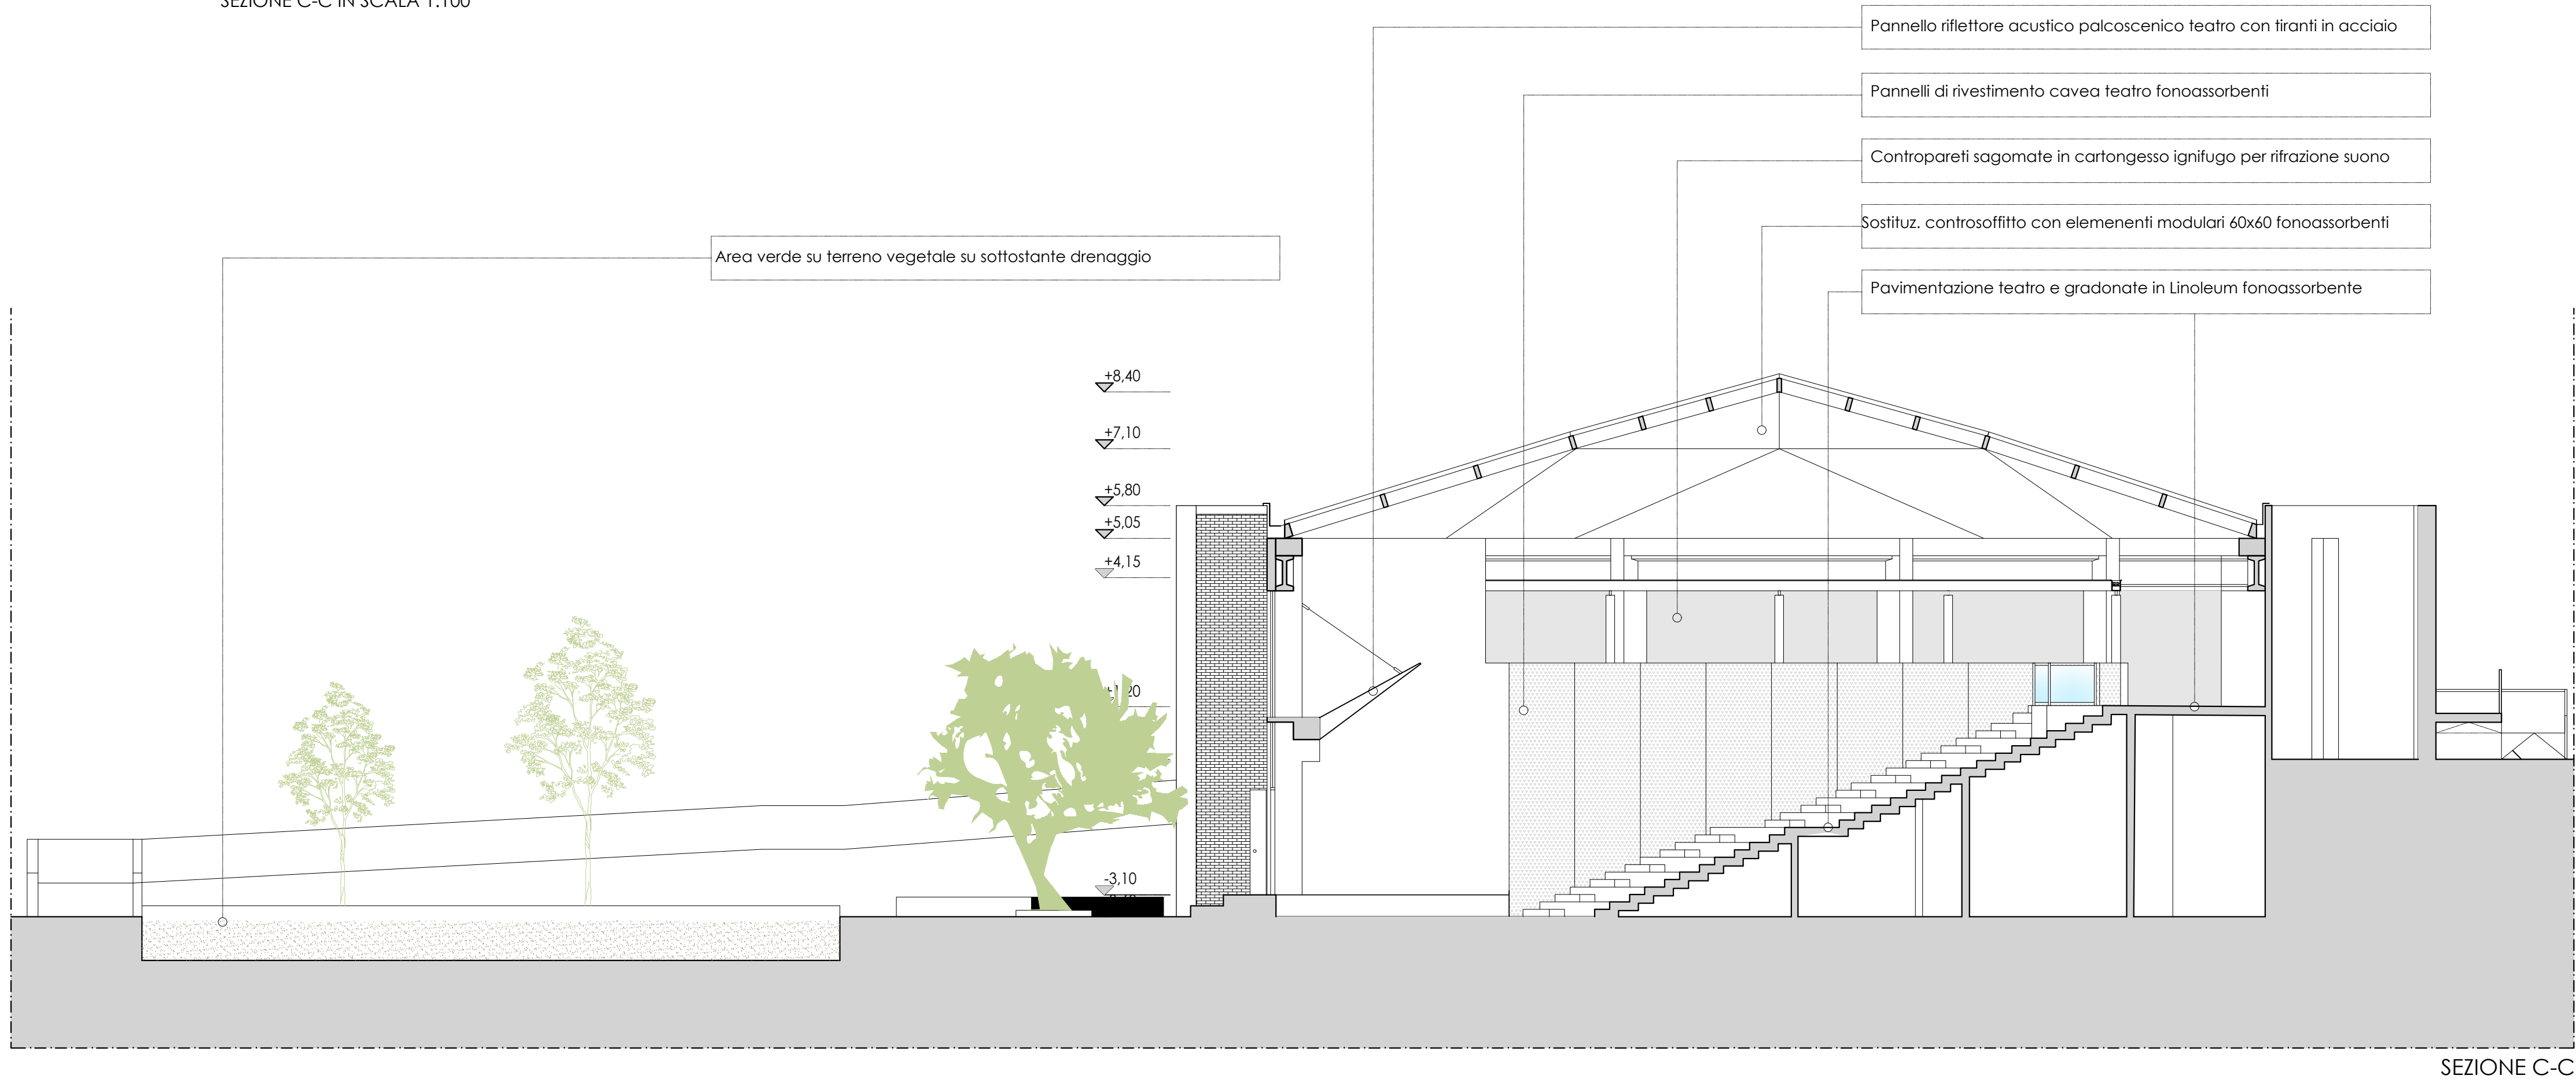


SEZIONE C-C



Area Trasformazione del territorio
Servizio Edilizia Residenziale Pubblica - Nuove Centralità

Lavori di completamento e di riqualificazione urbana di parte del complesso di edilizia pubblica denominato "Città dei Bambini" da destinare a "Laboratorio-Teatro", ubicato nel parco della Villa Romana, in viale delle Metamorfosi, nel quartiere di Ponticelli.

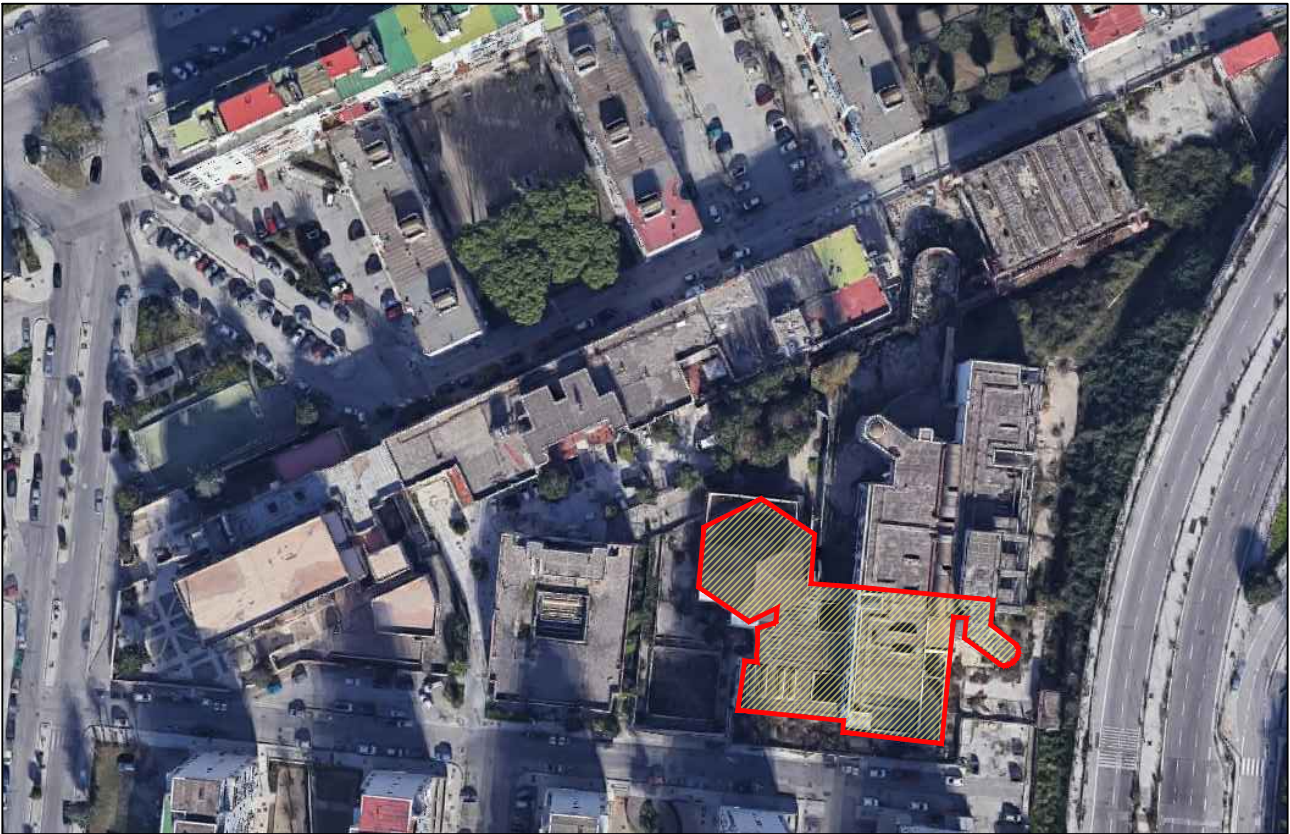

PROGETTO ESECUTIVO
Dicembre 2020

REL.				TITOLO		Scala
GR	12	ARC	12	PROGETTO SEZIONE TEATRO		1/100

Il Dirigente: Arch. Paola Cerotto *Paola Cerotto* I Progettisti: Arch. Vittorio Barrella
Geom. Luigi La Rocca *Luigi La Rocca* *Vittorio Barrella*

Il Direttore dei lavori: Arch. Vittorio Barrella *Vittorio Barrella*

Il Responsabile del Procedimento: Arch. Concetta Montella *Concetta Montella*

Il Coordinatore della sicurezza: Geom. Luigi La Rocca *Luigi La Rocca* Consulenti alla D.L. : Arch. Davide Vargas *Davide Vargas*

