


PIANTA PIANO COPERTURE (+12.00 M)

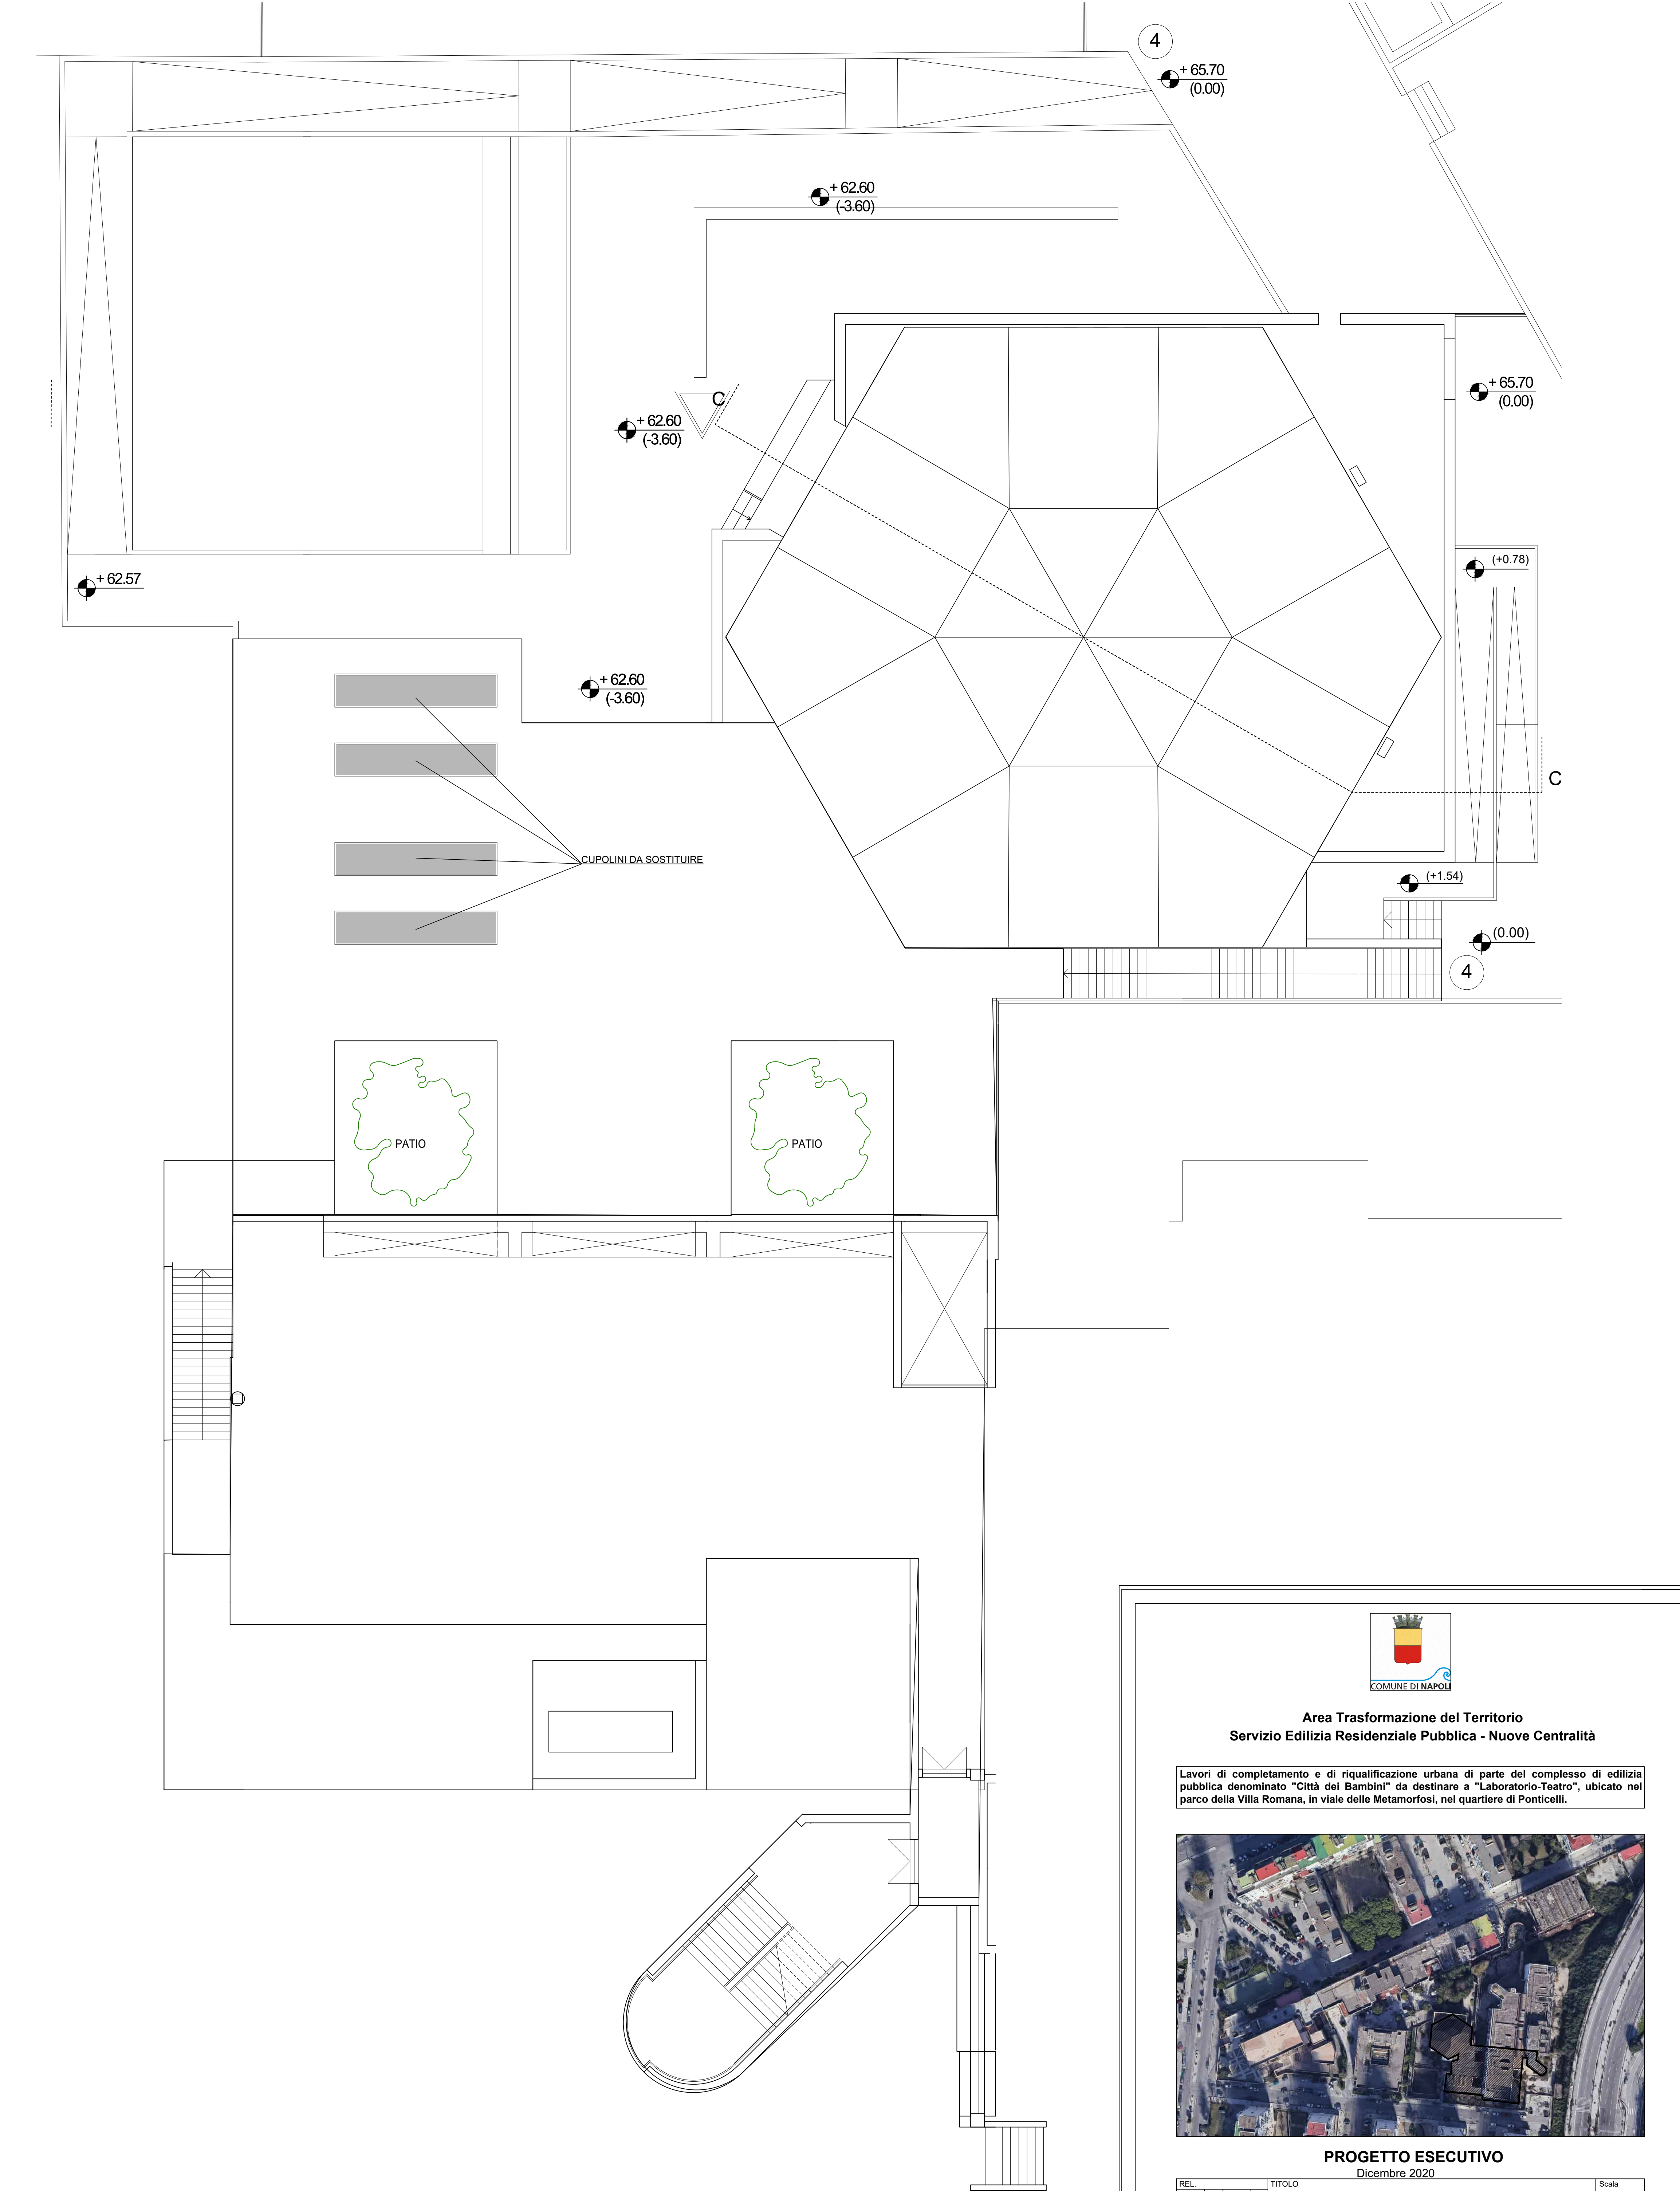



**Area Trasformazione del Territorio**  
**Servizio Edilizia Residenziale Pubblica - Nuove Centralità**

Lavori di completamento e di riqualificazione urbana di parte del complesso di edilizia pubblica denominato "Città dei Bambini" da destinare a "Laboratorio-Teatro", ubicato nel parco della Villa Romana, in viale delle Metamorfosi, nel quartiere di Ponticelli.



**PROGETTO ESECUTIVO**  
Dicembre 2020

REL.	TITOLO	Scala
GR 07 ARC 07	PIANTA DI PROGETTO PIANO COPERTURE QUOTA +12.00m	1/100

Il Dirigente:  
Arch. Paola Cerotto

Il Direttore dei lavori:  
Arch. Vittorio Barrella

Il Responsabile del Procedimento:  
Arch. Concetta Montella

Il Coordinatore della sicurezza:  
Geom. Luigi La Rocca

I Progettisti: Arch. Vittorio Barrella  
Geom. Luigi La Rocca

Consulenti alla D.L.: Arch. Davide Vargas