



- Elenco elaborati:
- ADA Quadro d'insieme
  - AE Stato Attuale
  - AI **Interventi**
  - AF Stato Finale
  - PV Percorsi di visita
  - IE Impianto illuminazione
  - II Impianto idrico-sanitario e fognature
  - ST Interventi Strutturali

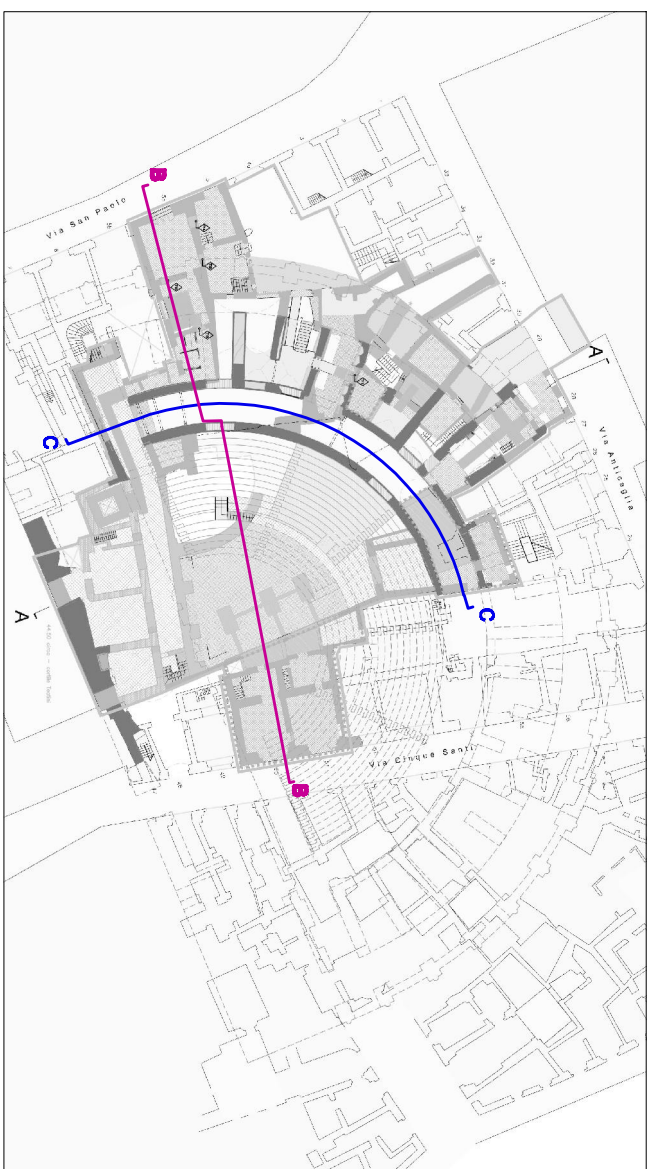

COMUNE DI NAPOLI  
DIREZIONE CENTRALE PIANIFICAZIONE DEL TERRITORIO, SPOLIA MUSEO  
SERVIZIO PROGRAMMA UNESCO E VALORIZZAZIONE DELLA CITTÀ STORICA  
Programma Operativo Regionale FESR Campania 2007-2013  
Asse 6 Sviluppo urbano e qualità della vita  
Obiettivo operativo 6.2 - Napoli e area metropolitana  
Grande Progetto Centro storico di Napoli valorizzazione del sito UNESCO

## Teatro Antico Neapolis

### PROGETTO DEFINITIVO

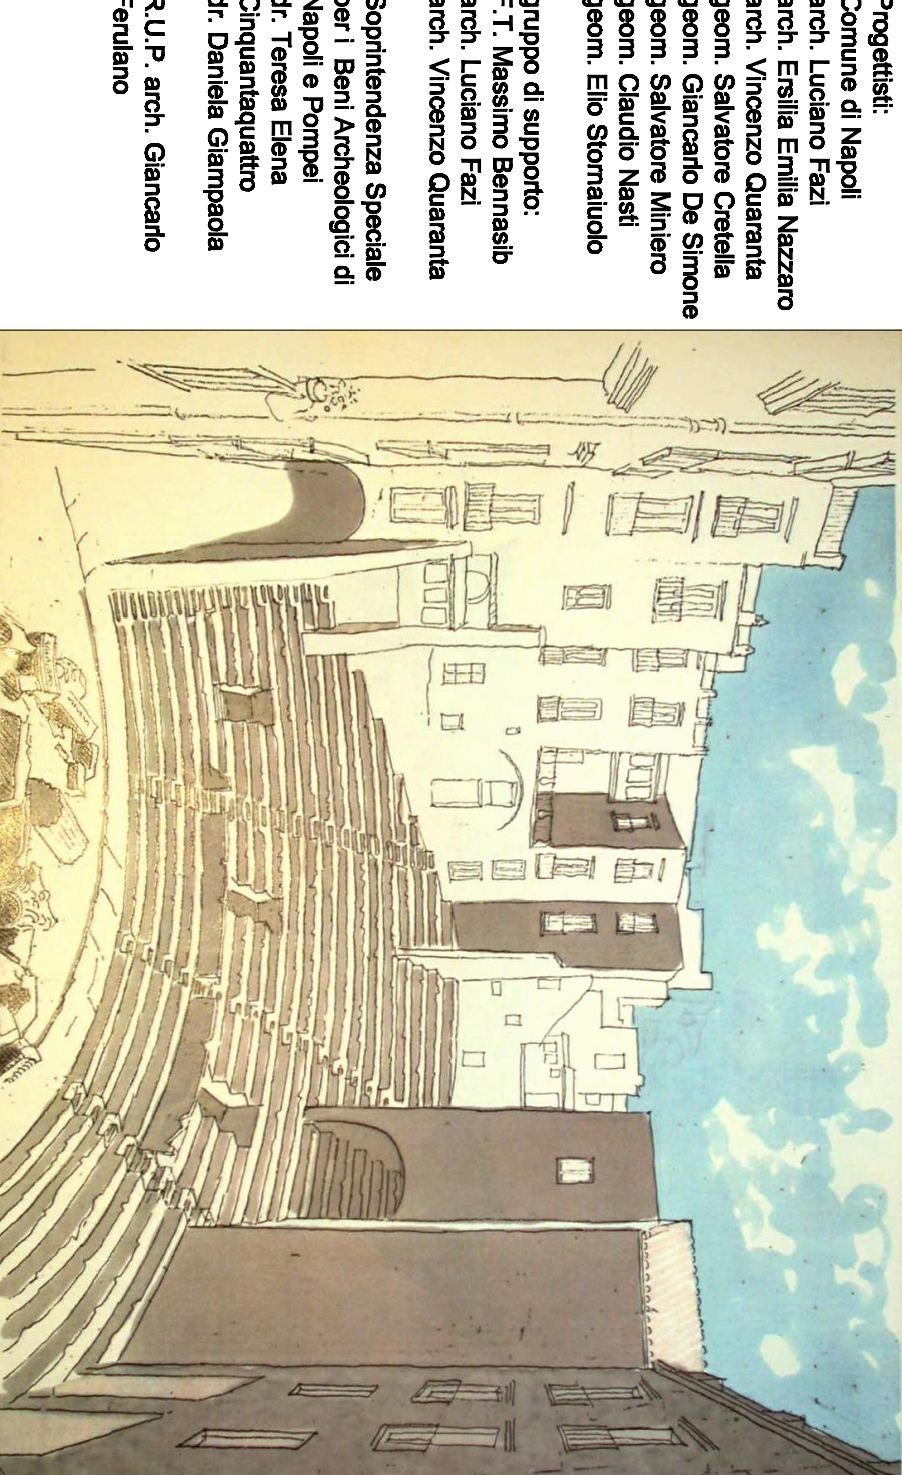

TAU/ AI.05

SEZIONE BB, CC

SCALA 1:100

## LEGENDA



### ESISTENTE

- strutture teatro antico in sezione
- strutture teatro antico in prospetto orizzontale e verticale
- area di Via Anticaglia in sezione e prospetto
- gradonate covea
- strutture teatro antico ipotizzate
- ipotesi ricostruttiva teatro
- strutture dell'ipocentro
- strutture preesistenti al teatro
- strutture rilevate a quota 41,50.



### INTERVENTI

- perimetrazione area complessiva di intervento
- aree di intervento FASE **a**.
- aree di scavo FASE **a**.
- aree di scavo FASE **b**.
- scavo e ripristino livelli antichi in acciaio corten
- scavo e ripristino livelli moderni-contemporanei in acciaio
- scavo e ripristino livello cortili
- ricostruzione integrazione strutture romane
- risanamento vano con sistema
- restauro di edilizio moderno
- demolizioni in sezione e prospetto
- demolizione e ricostruzione sordi, volte e scole
- taglio a sezione abbigliata FASE **a**.
- taglio a sezione abbigliata FASE **b**.
- nuove murature in sezione e in prospetto
- murature moderne da restaurare o consolidare
- scala temporanea
- scole e passaggi ai livelli moderni in scavo di progetto
- ripristino scole e passaggi ai livelli moderni in acciaio corten di progetto
- Nuovi gradini sovrapposti alla gradonata
- nuovi intarsi
- quote s.l.m., stato finale FASE **a**.
- quote s.l.m., ipotizzate stato finale FASE **b**.
- n. ambienti riferimenti MAP scavo 2003-2011

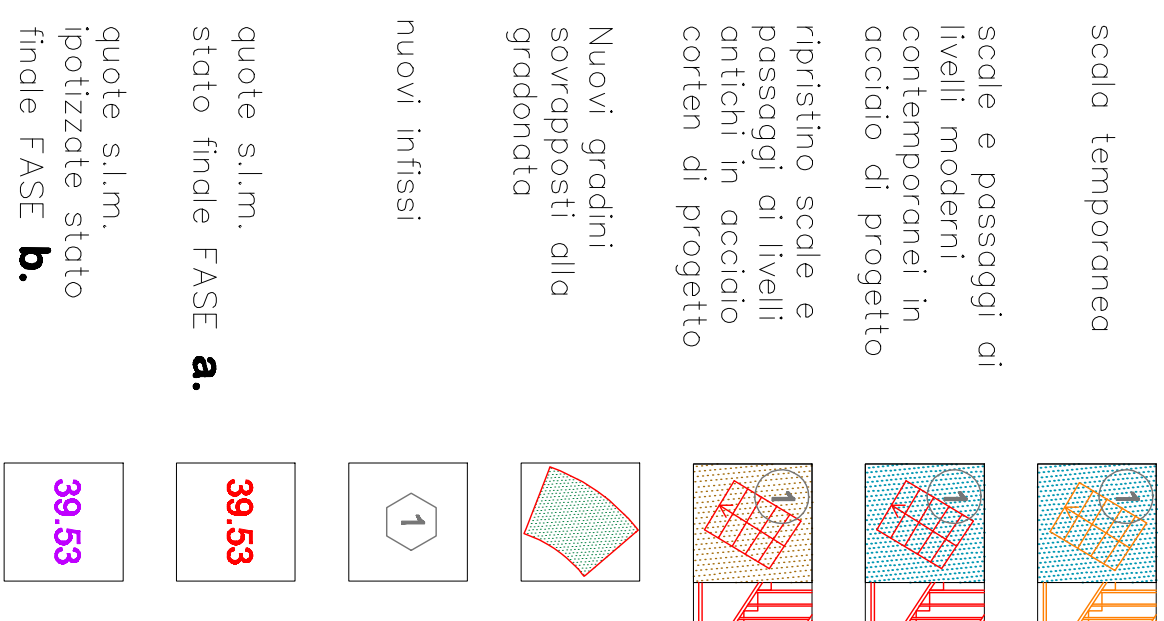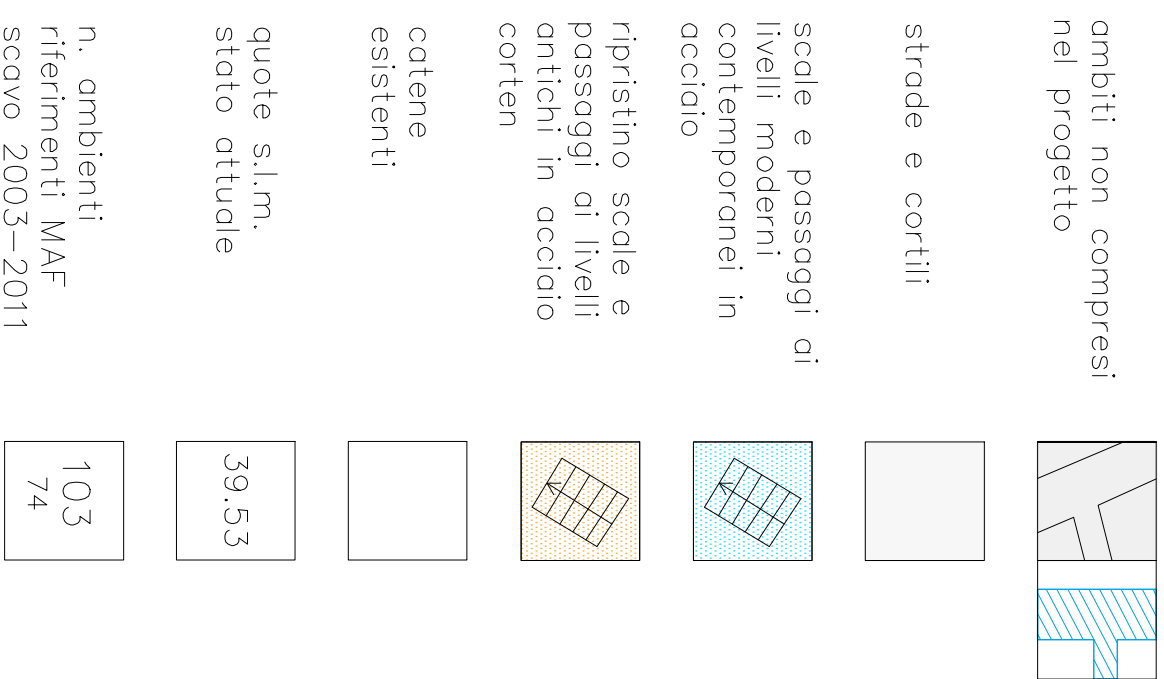

INTERVENTI NELLE AREE DI COLLEGAMENTO FRA IL TEATRO E IL COMPLESSO DI SAN PAOLO MAGGIORE

perimetrazione Cortile dei Teatini

ambiti del Complesso dei Teatini


indagini/sondaggi

A Complesso Teatini

B Archivio Notarie

indagini sul muro della scena per ripristino di aperture esistenti o ipotizzate



area di collegamento o quota 58 mt s.l.m.

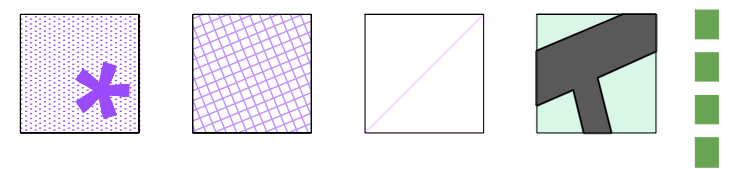

Via San Paolo

Via Cinque Santi

Sezione BB

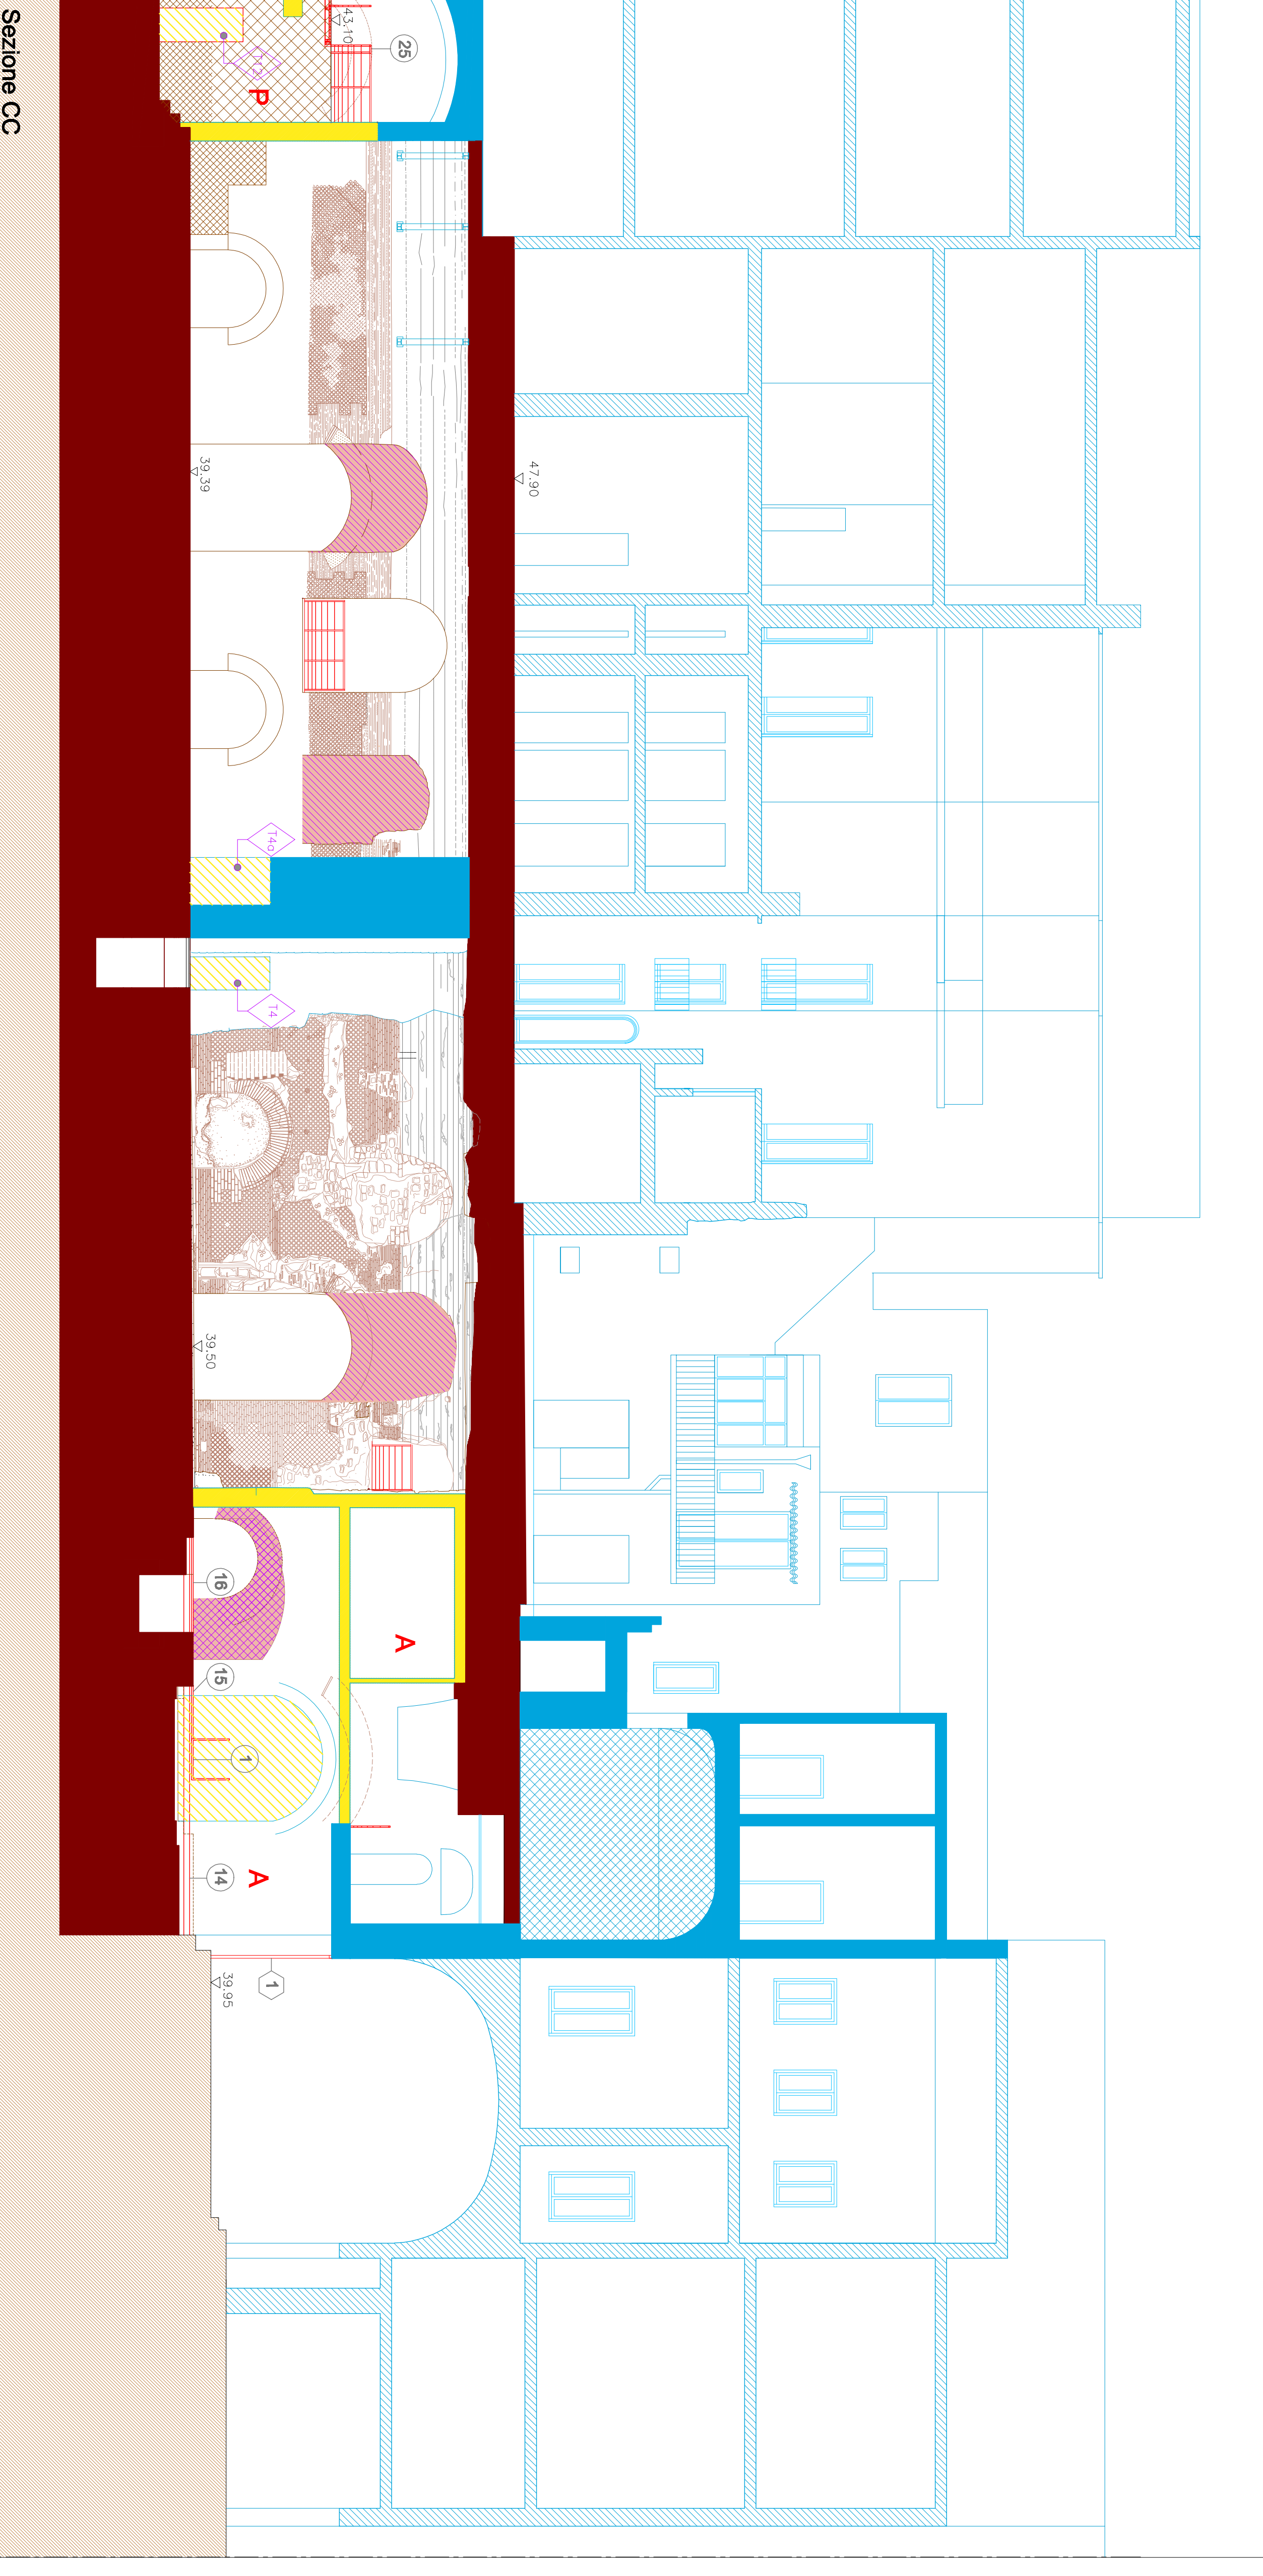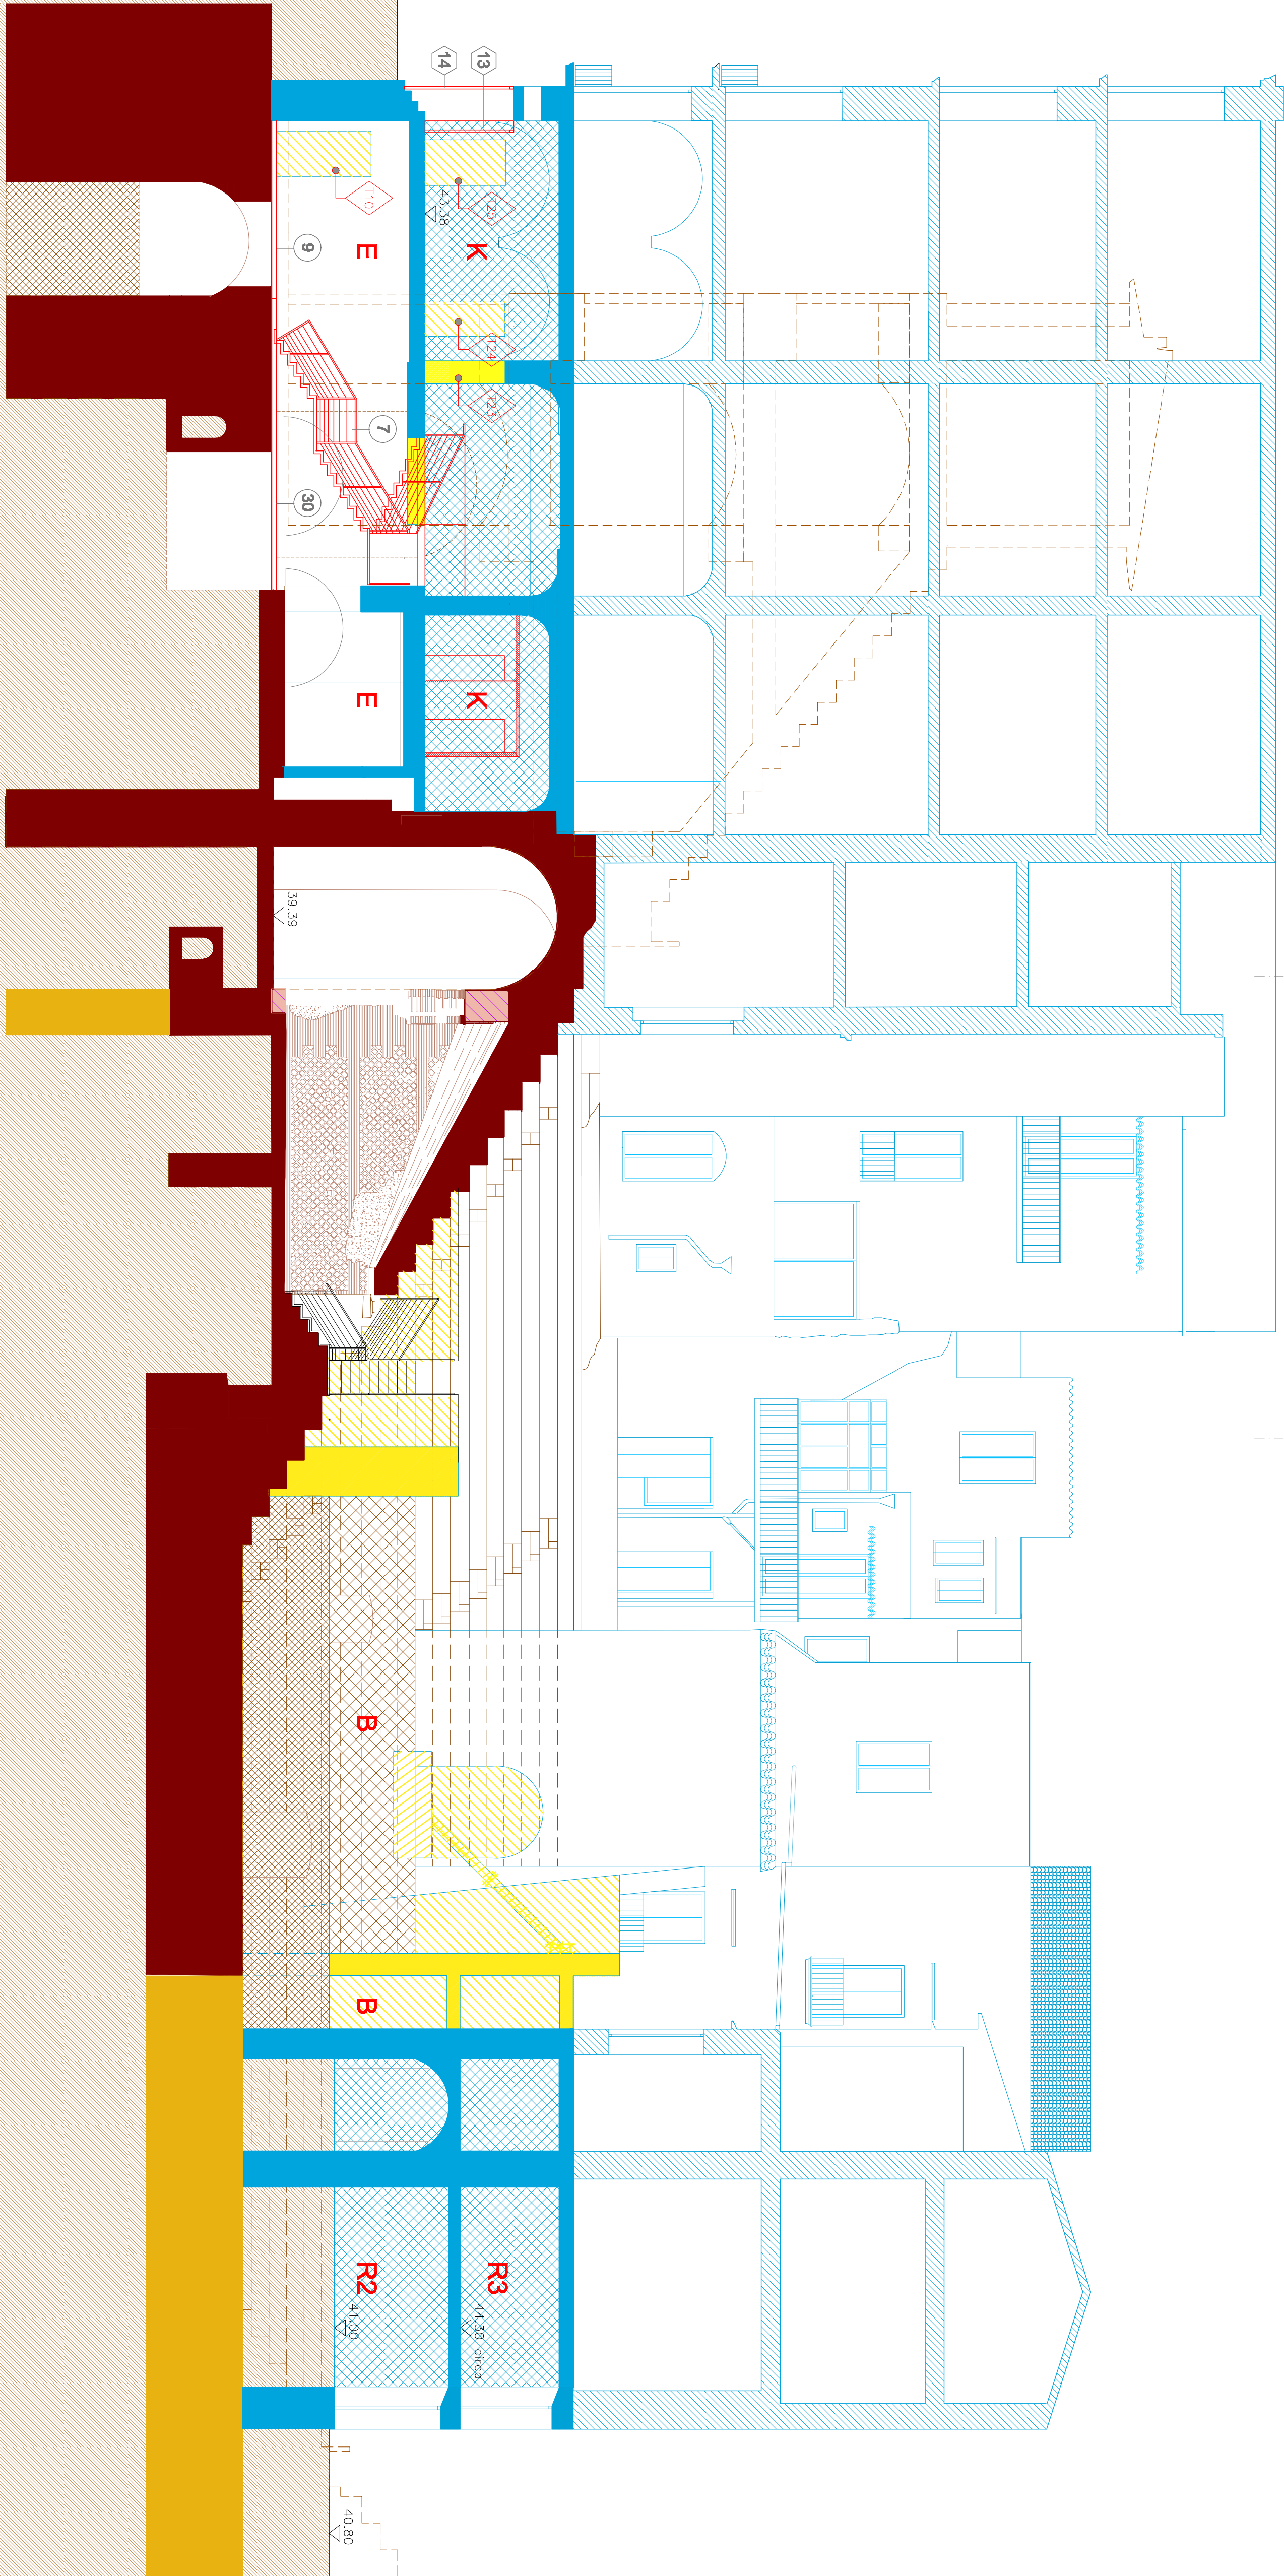

Sezione CC