


- Elenco elaborati:
- A04 Quadro d'insieme
 - Teatro romano - Complesso di S. Paolo Maggiore
 - AE Stato Attuale
 - A1 Interventi
 - AF Stato Finale
 - PV Percorsi di visita
 - IE Impianto illuminazione
 - II Impianto idrico-sanitario e fognature
 - ST Interventi Strutturali



Programma Operativo Regionale FESR Campania 2007-2013
Asse 6 Sviluppo urbano e qualità della vita
Obiettivo operativo 6.2 - Napoli e area metropolitana
Grande Progetto Centro storico di Napoli valorizzazione del sito UNESCO

Teatro Antico Neapolis


PROGETTO DEFINITIVO

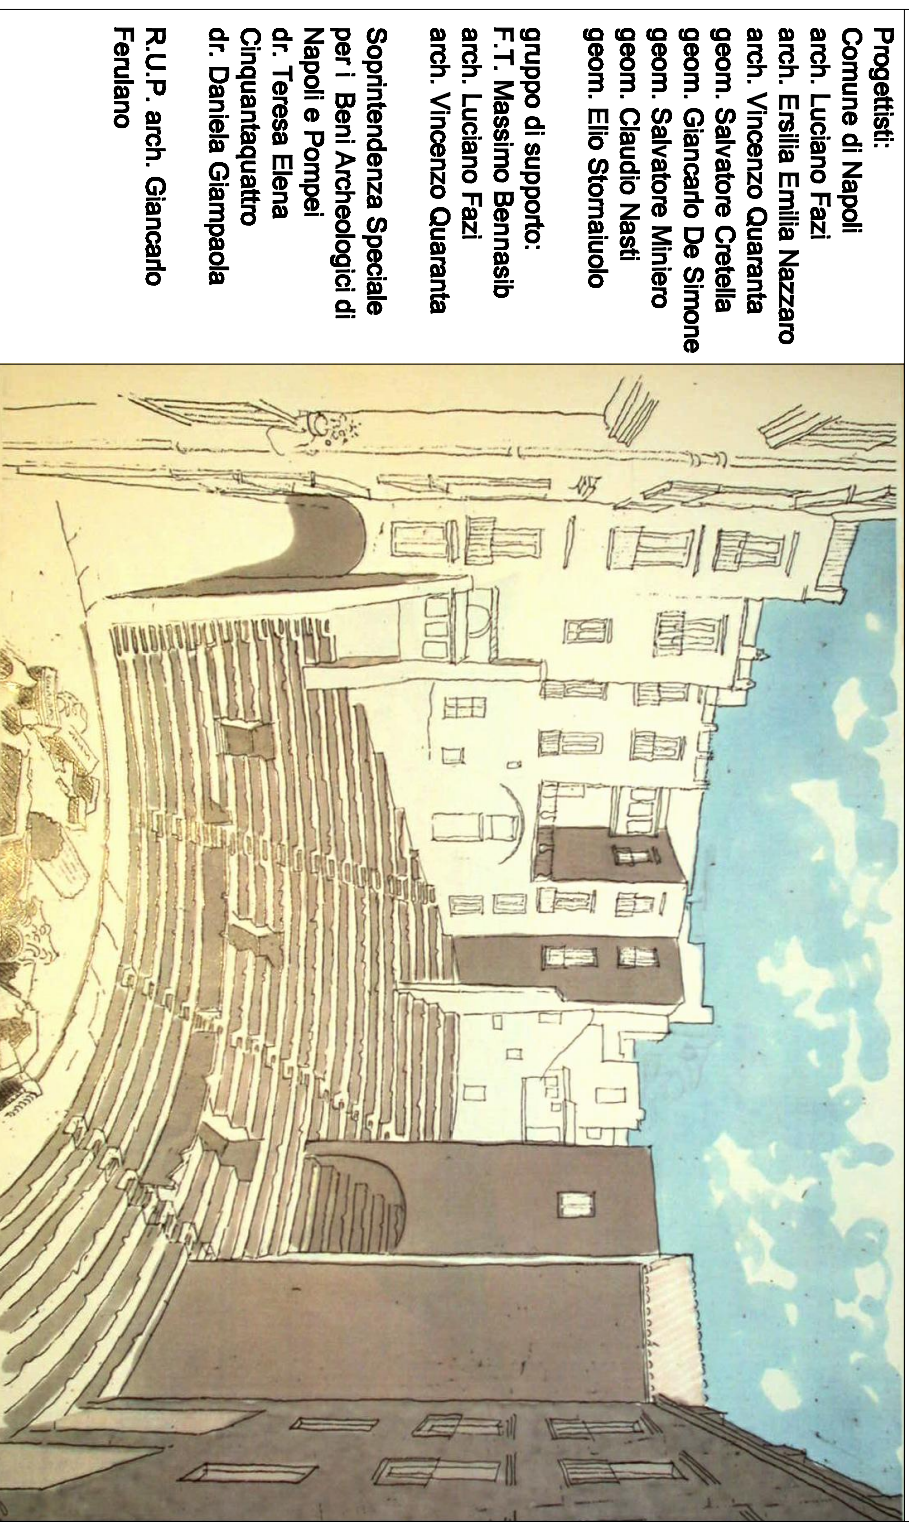

TAI/ AI.04 DICEMBRE 2013 SCALA 1:100

LEGENDA
ESISTENTE

- strutture teatro antico in sezione
- strutture teatro antico in prospetto orizzontale e verticale
- arco di Via Anticaglia in sezione e prospetto
- gradinate coperte
- strutture teatro antico ipotizzate
- ipotesi ricostruttive teatro
- strutture dell'ipocausto
- strutture preesistenti di teatro
- strutture rievate a quota 41,50.
- presunti aree del podio
- murature romane ricostruite/integrate
- massa in luce livello fondazioni
- massa in luce livello ordito
- massa in luce livello ballatoio quota 42,50 sim
- aree interrate in sezione e prospetto
- murature moderne comprese nel progetto
- ambiti non compresi nel progetto
- strade e cortili
- scale e passaggi di livelli moderni in occhio
- ripristino scale e passaggi di livelli moderni in occhio
- ripristino scale e passaggi di livelli moderni-contemporanei in occhio
- cofani esistenti
- quote s.l.m.
- quote stato attuale
- in ambienti riferimenti MAF scavo 2003-2011

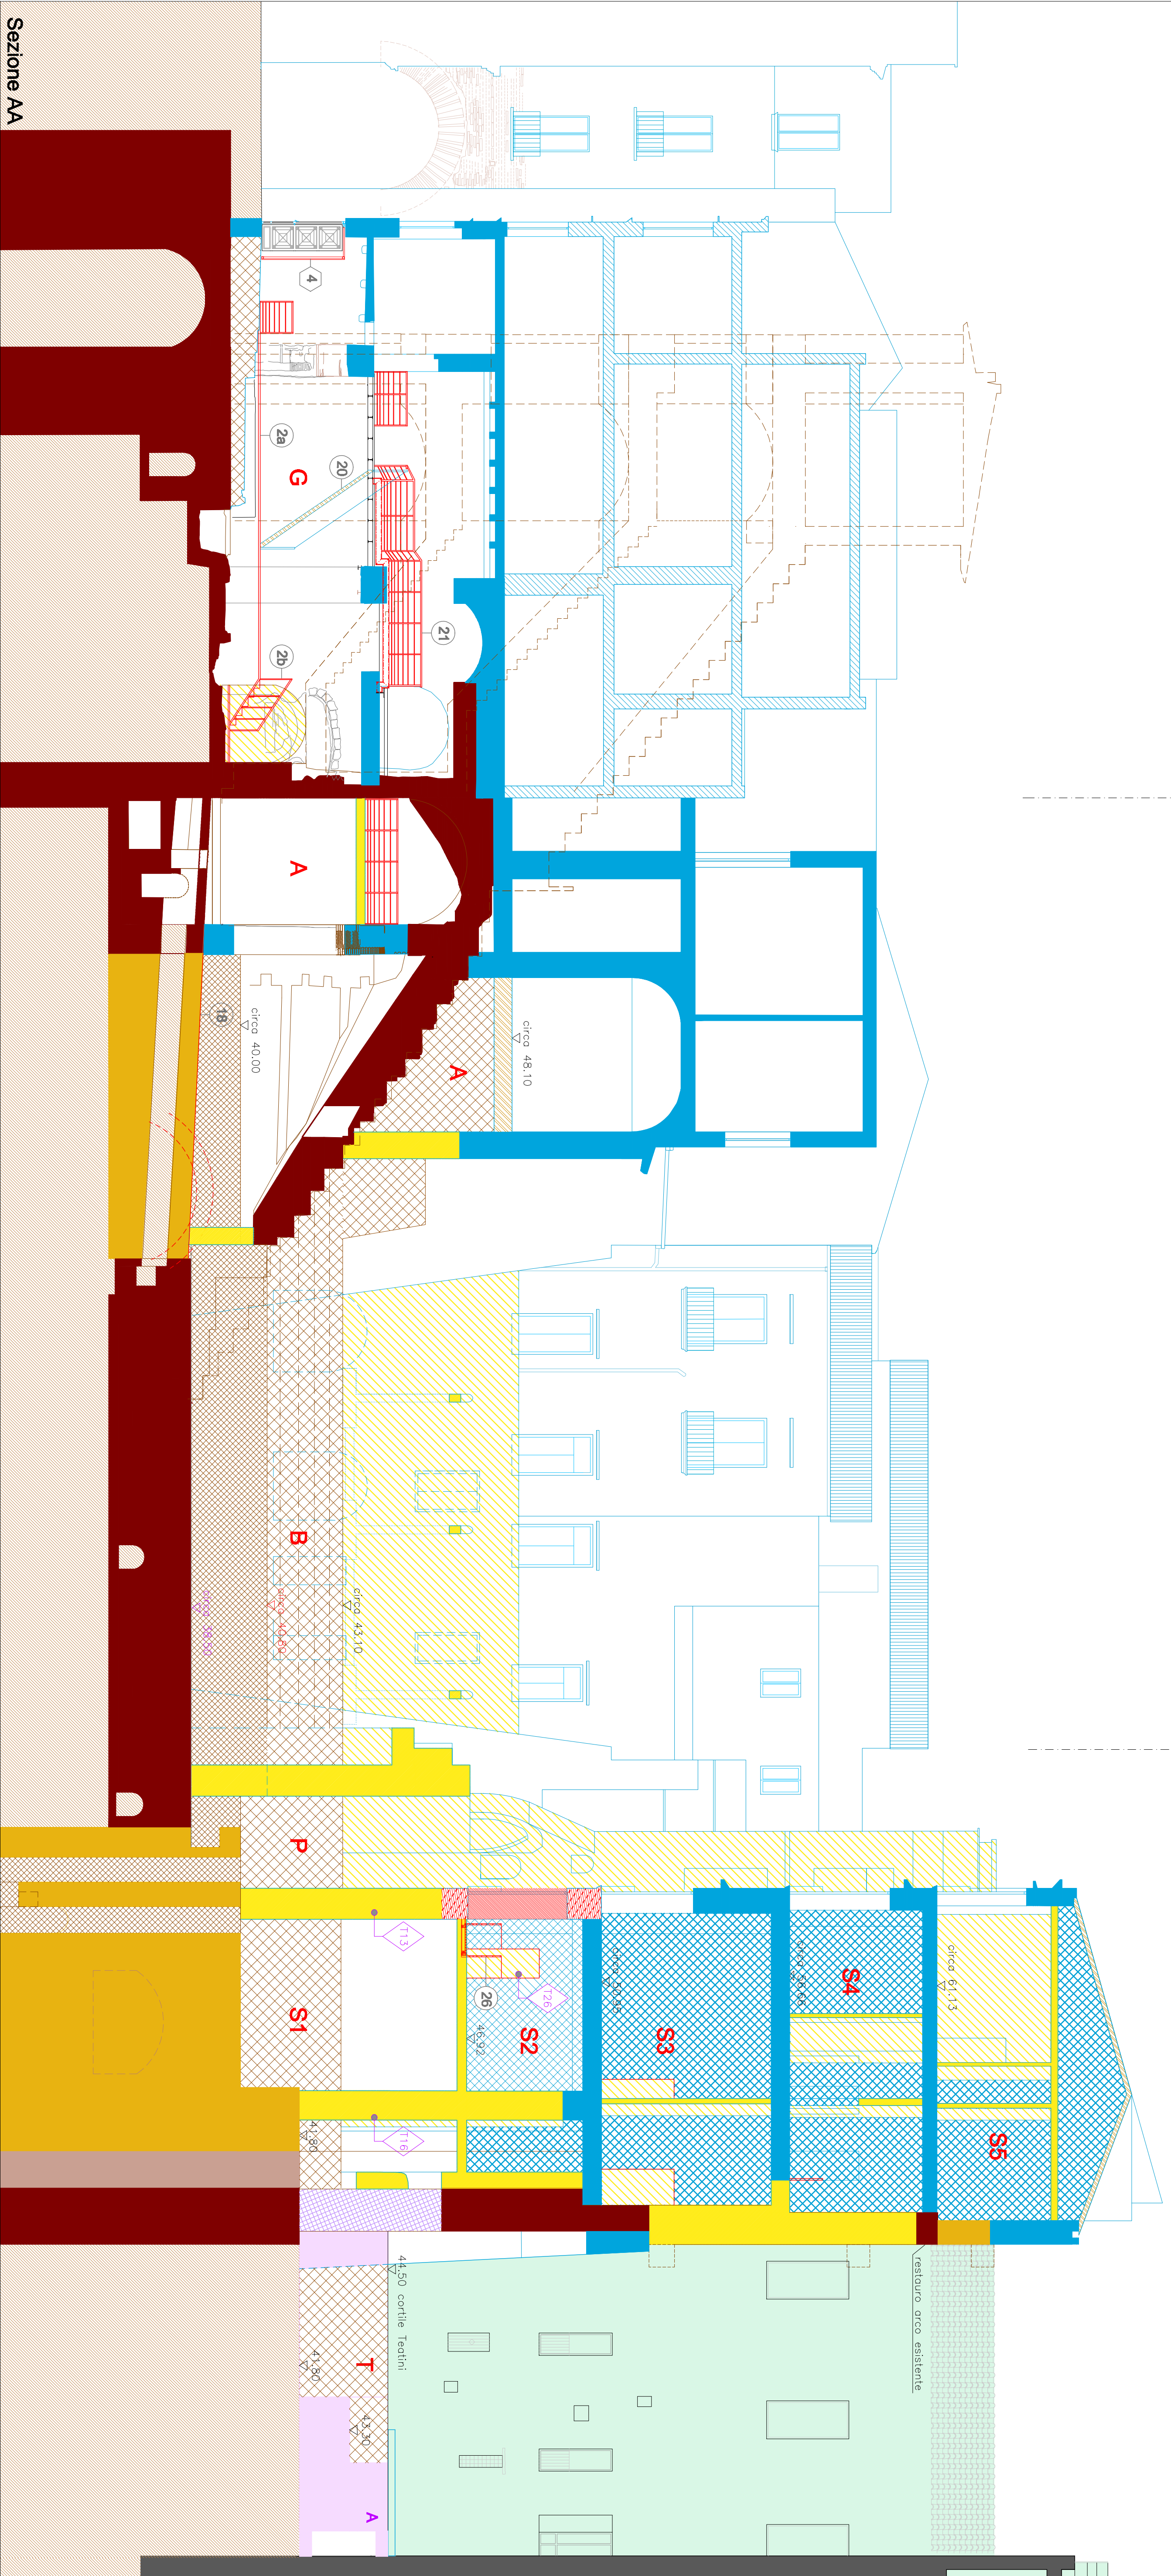

INTERVENTI

- perfezionare aree complessive di intervento
- FASE a.
- FASE b.
- aree di scavo
- scavo e ripristino livelli antichi in occhio
- scavo e ripristino livelli moderni-contemporanei in occhio
- scavo e ripristino livello cortili
- ricostruzione integrazione strutture romane
- risanamento vomo con catena
- restauri di edilizio moderno
- demolizioni in sezione e prospetto
- ricostruzione e decorazione scavi, volte e scale
- taglio a sezione obboligato FASE a.
- taglio a sezione obboligato FASE b.
- nuove murature in sezione e in prospetto
- murature moderne da restaurare e consolidare
- scala temporanea
- scale e passaggi di livelli moderni in occhio di progetto
- Trattative scale e passaggi di livelli antichi in occhio
- corren di progetto
- Nuovi gradini: nuovi infissi gradonati
- nuovi infissi
- quote s.l.m.
- quote stato finale FASE a.
- quote s.l.m.
- ipotizzate stato finale FASE b.
- INTENTI NELLE AREE DI COLLEGAMENTO FRA IL TEATRO E IL COMPLESSO DI SAN PAOLO MAGGIORE
- Cortile del Teatri
- ambiti dal Complesso del Teatri
- Indagini/sondaggi
- A Archivi Teatri
- B Archivio Nobile
- Indagini sul muro della scena per la ricostruzione delle strutture esistenti o ipotizzate
- area di collegamento o quota 56 mt s.l.m.

