



- Elenco elaborati:
- A04 Quadro d'insieme
  - AE Stato Attuale
  - AF Interventi
  - AF Stato Finale
  - PV Percorsi di visita
  - IE Impianto illuminazione
  - II Impianto unico-sanitario e fognature
  - SI Interventi Strutturali

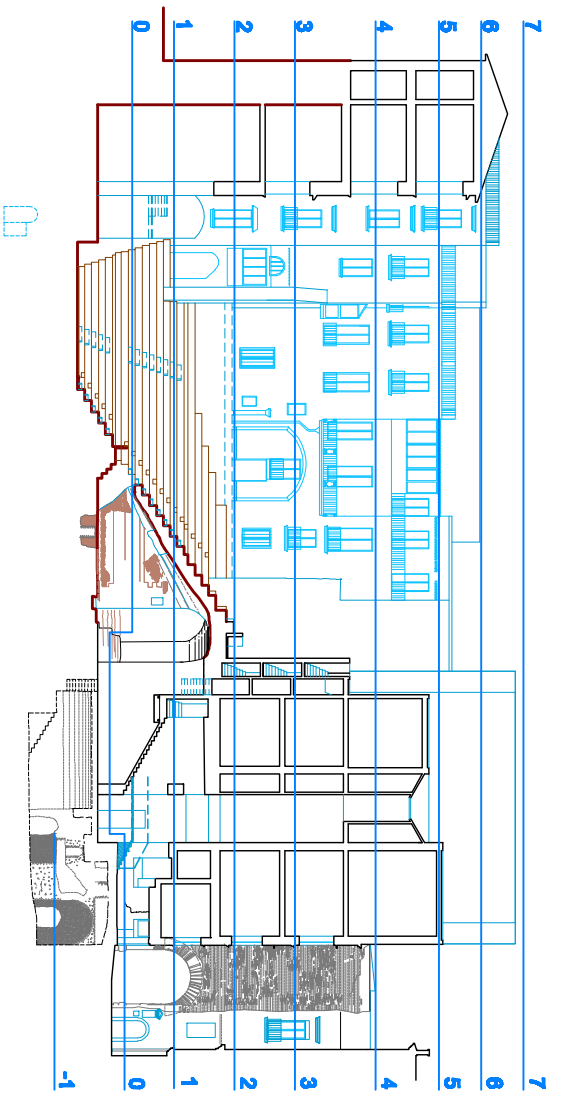

DIREZIONE CENTRALE FINANZIARIAZIONE E GESTIONE DEL TERRITORIO - STU URSO  
SERVIZIO PROGETTAZIONE URSO E VALUTAZIONE DELLA CITTÀ URSO  
Programma Operativo Regionale FESR Campania 2007-2013  
Asse 6 Sviluppo urbano a qualità della vita  
Obiettivo operativo 6.2 - Napoli e area metropolitana  
Grande Progetto Centro storico di Napoli valorizzazione del sito UNESCO

Teatro Antico Neapolis


PROGETTO DEFINITIVO

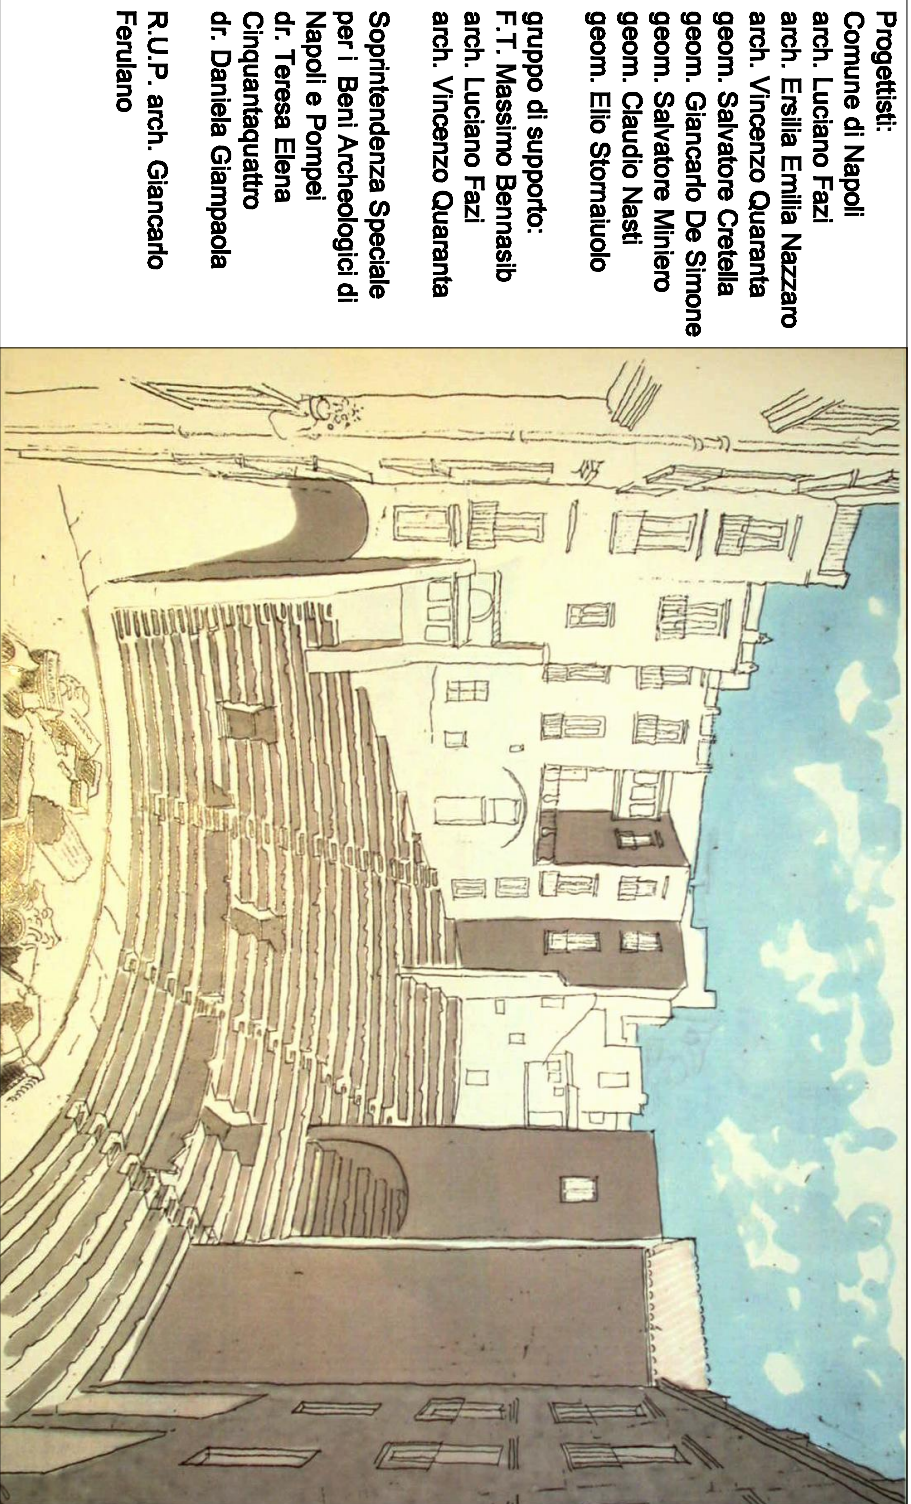


TAV. A1.02      PIANTA LIVELLO 1      DICEMBRE 2013      SCALA 1:100

LEGENDA



ESISTENTE

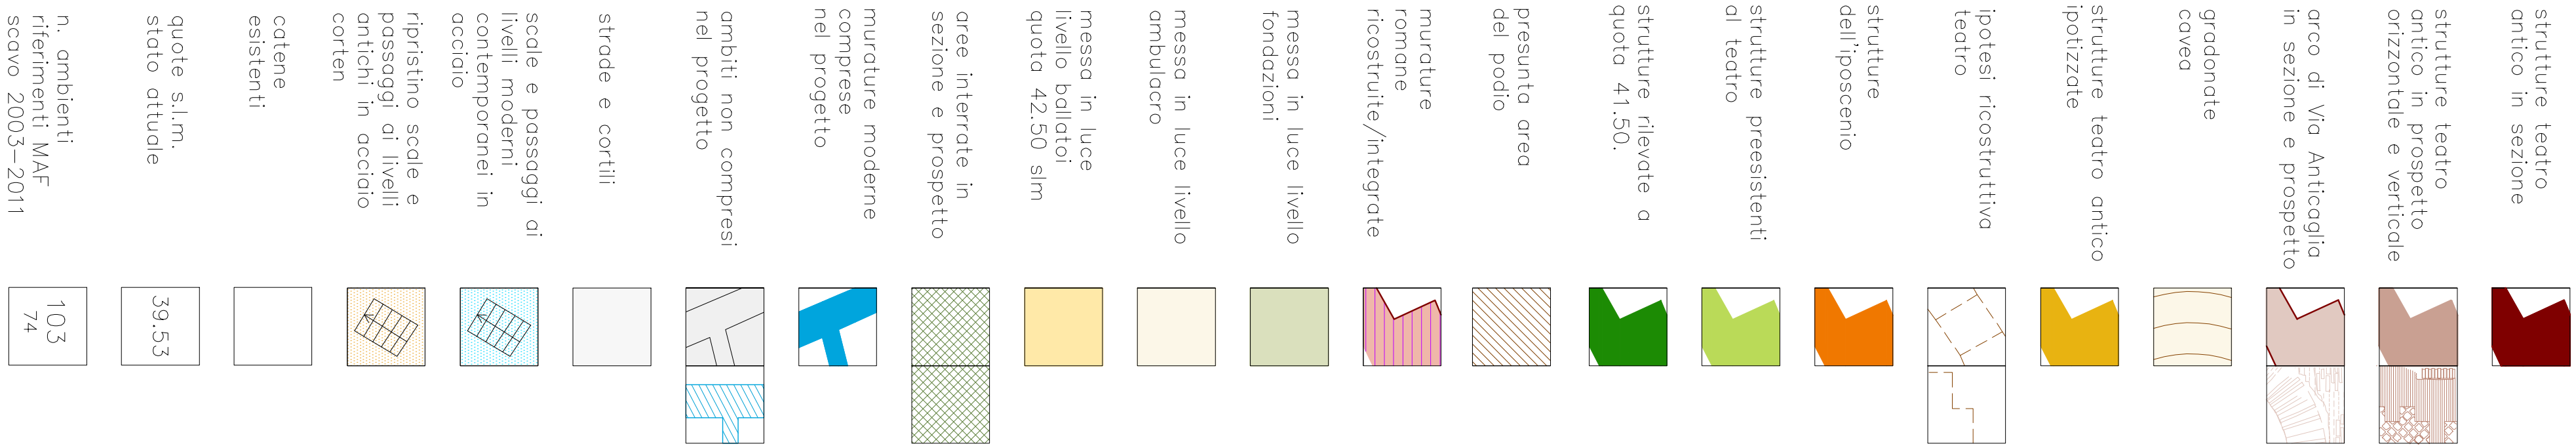

INTERVENTI

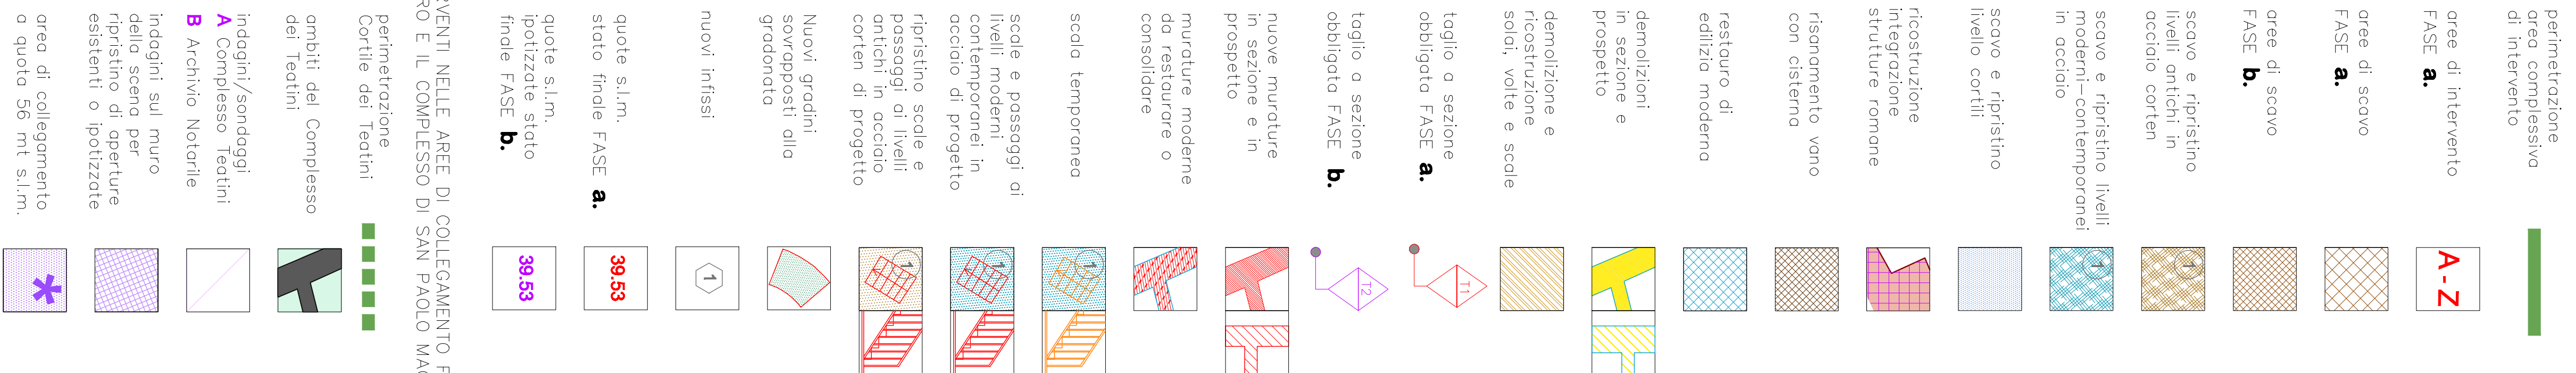

INTERVENTI NELLE AREE DI COLLEGAMENTO FRA IL TEATRO E IL COMPLESSO DI SAN PAOLO MAGGIORE

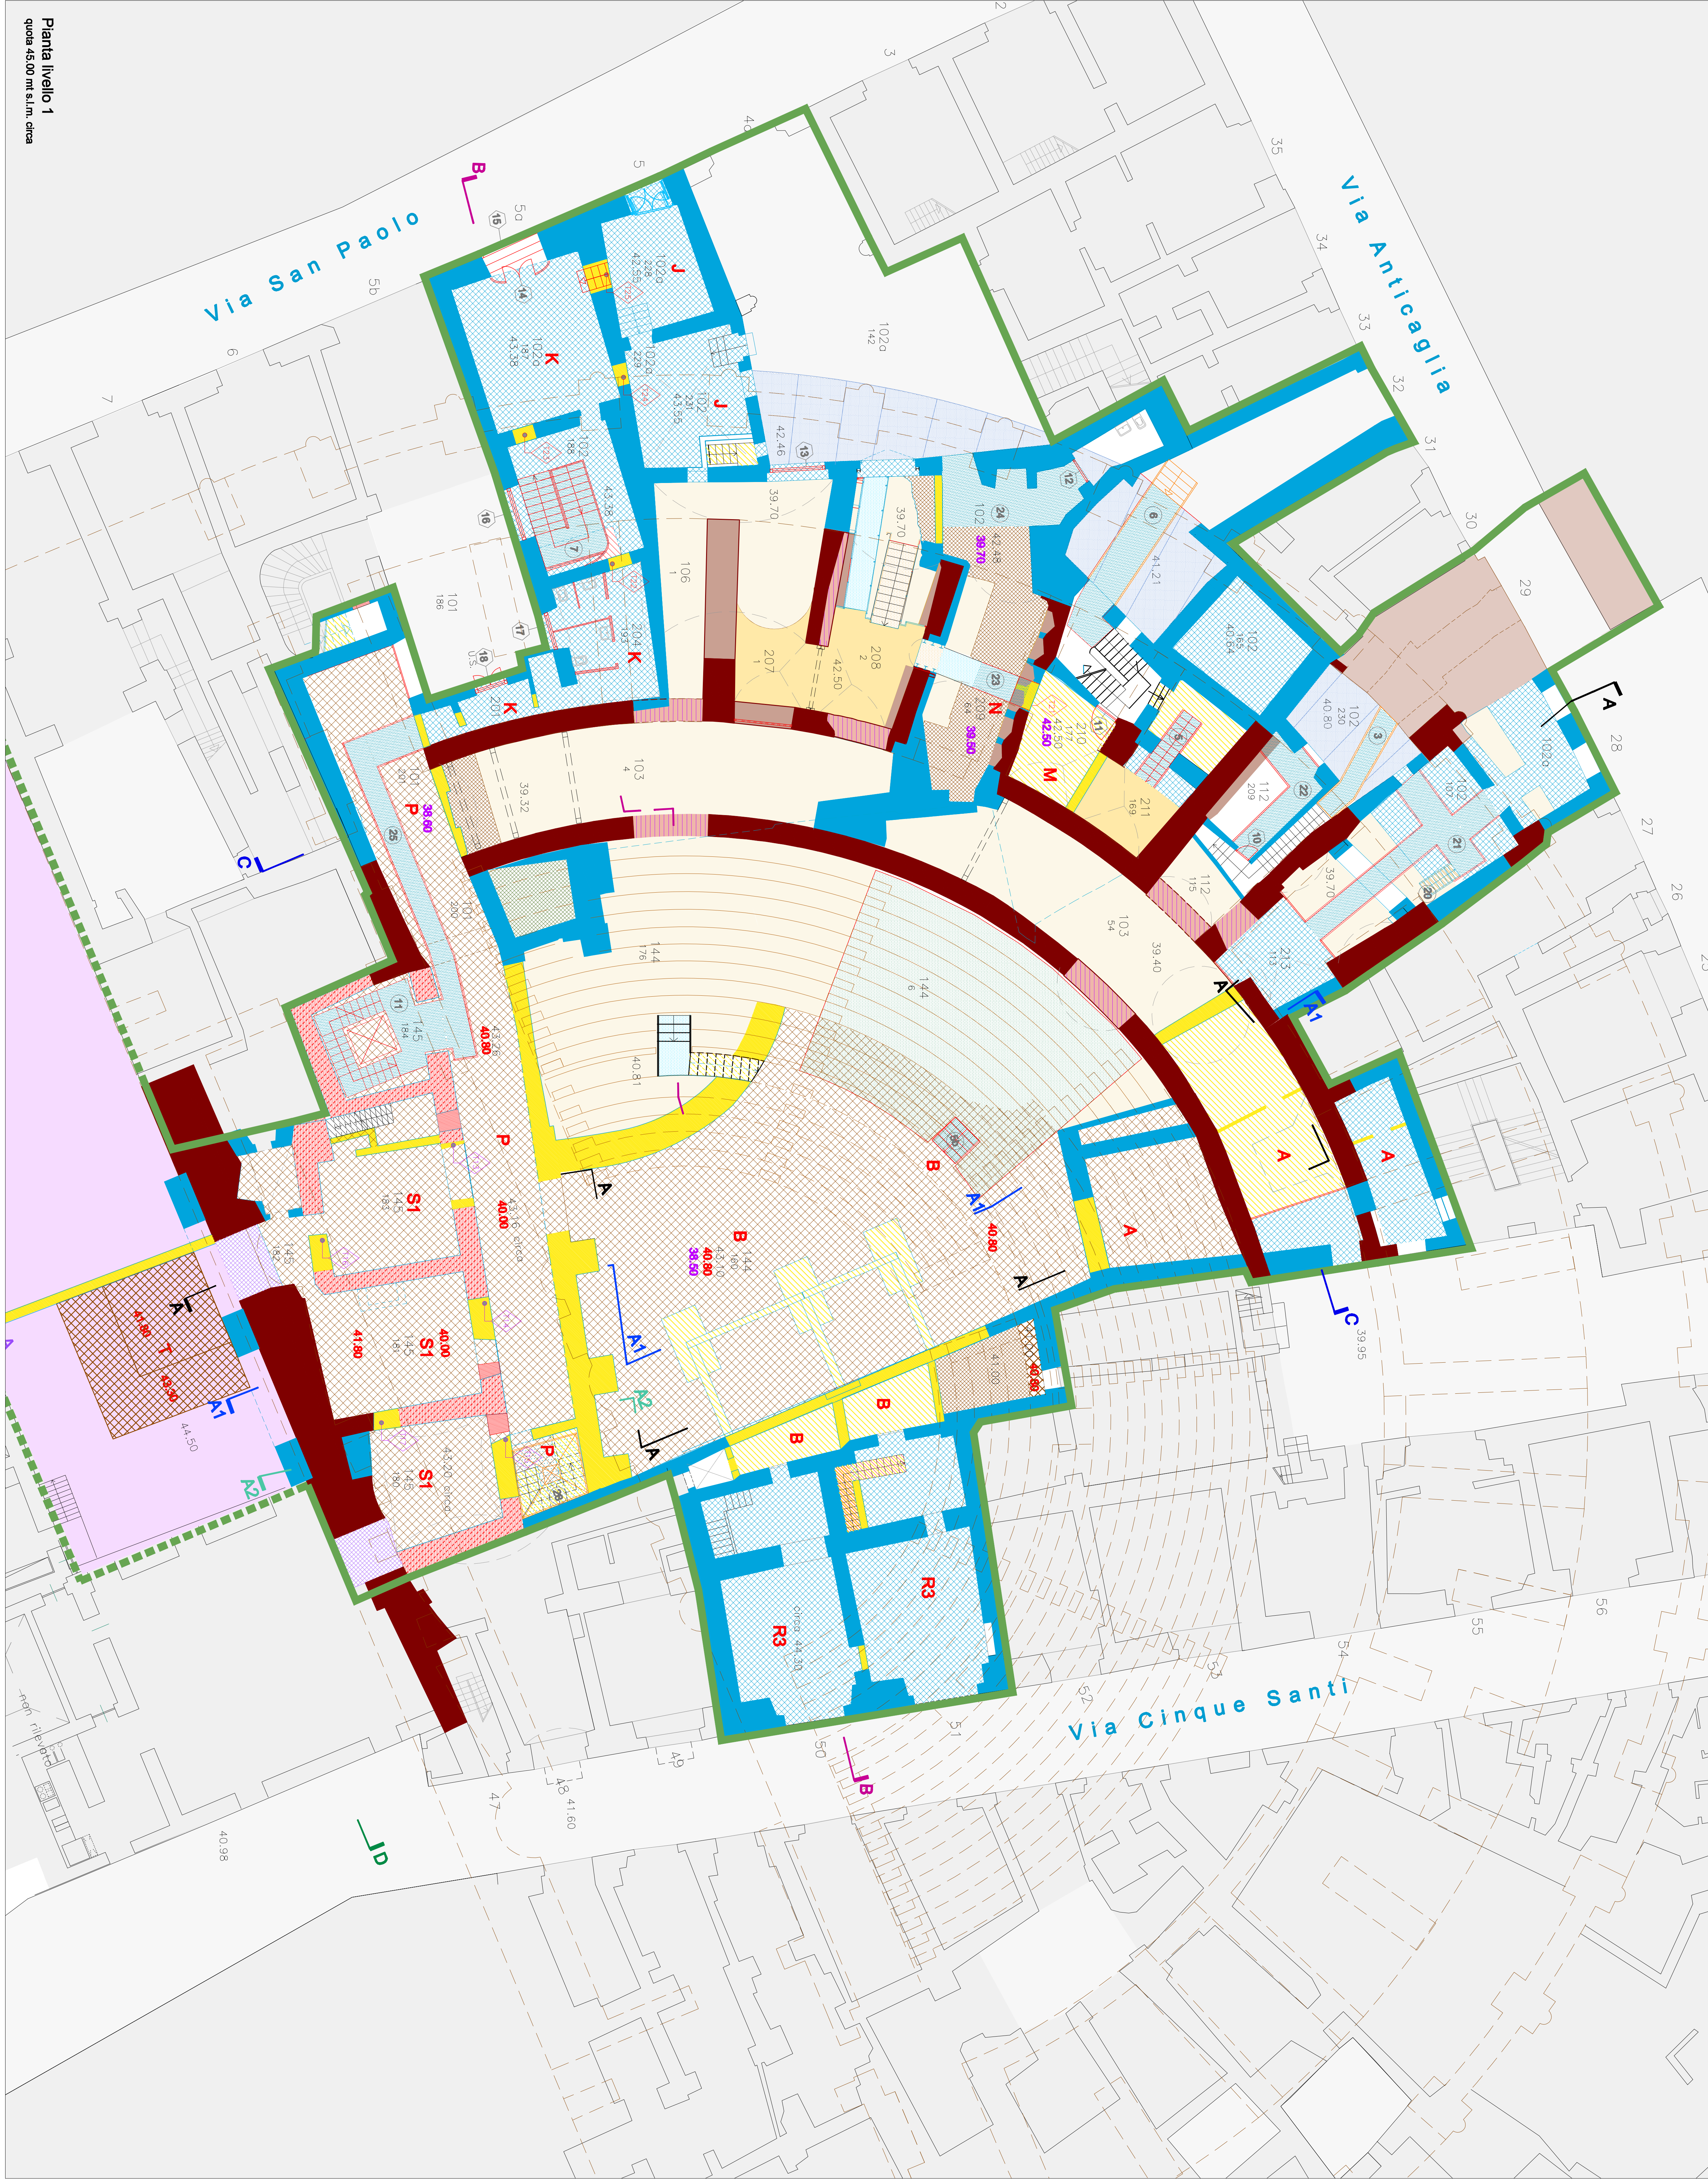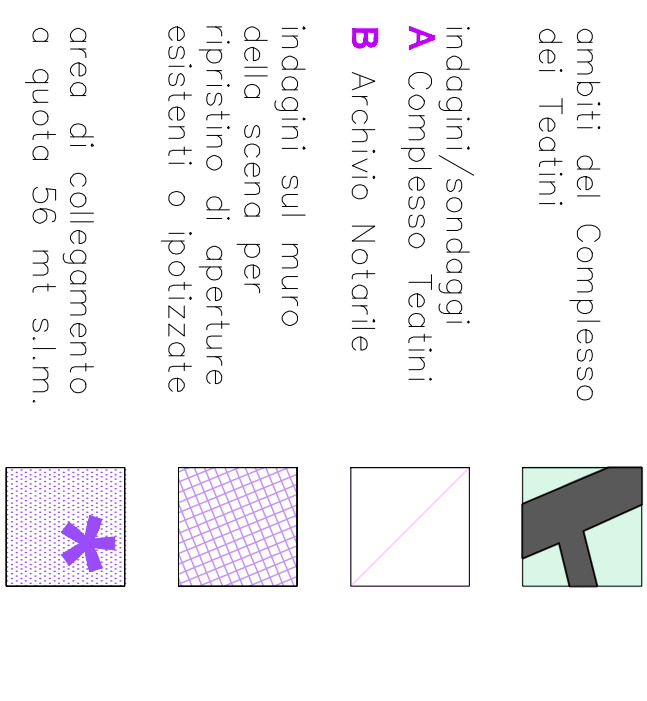

Pianta livello 1  
quota 45,00 mt s.l.m. circa