



- Elenco elaborati:
- AA- Quadro d'insieme
  - AE Stato Attuale
  - AI Interventi
  - AF Stato Finale
  - PV Percorsi di visita
  - IE Impianto illuminazione
  - II Impianto idrico-sanitario e lognatura
  - ST Interventi Strutturali

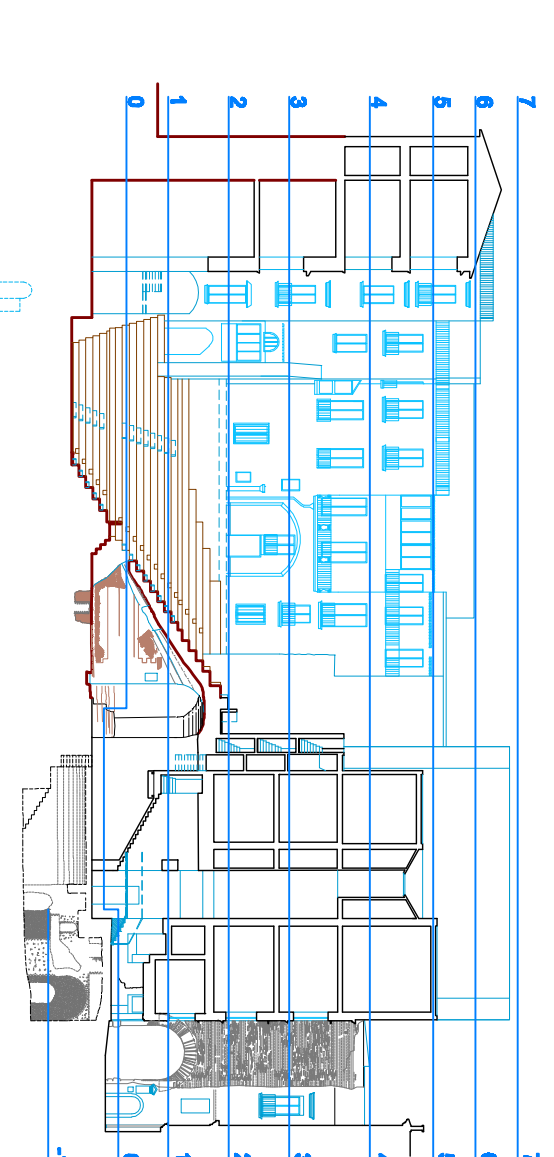

DIREZIONE CENTRALE PIANIFICAZIONE E GESTIONE DEL TERRITORIO - SITO UNESCO  
SERVIZIO PROGRAMMA UNESCO E VALORIZZAZIONE DELLA CITTÀ STORICA  
Programma Operativo Regionale FESR Campania 2007-2013  
Obiettivo operativo 6.2 - Napoli e area metropolitana  
Grande Progetto Centro storico di Napoli valorizzazione del sito UNESCO

### Teatro Antico Neapolis

### PROGETTO DEFINITIVO

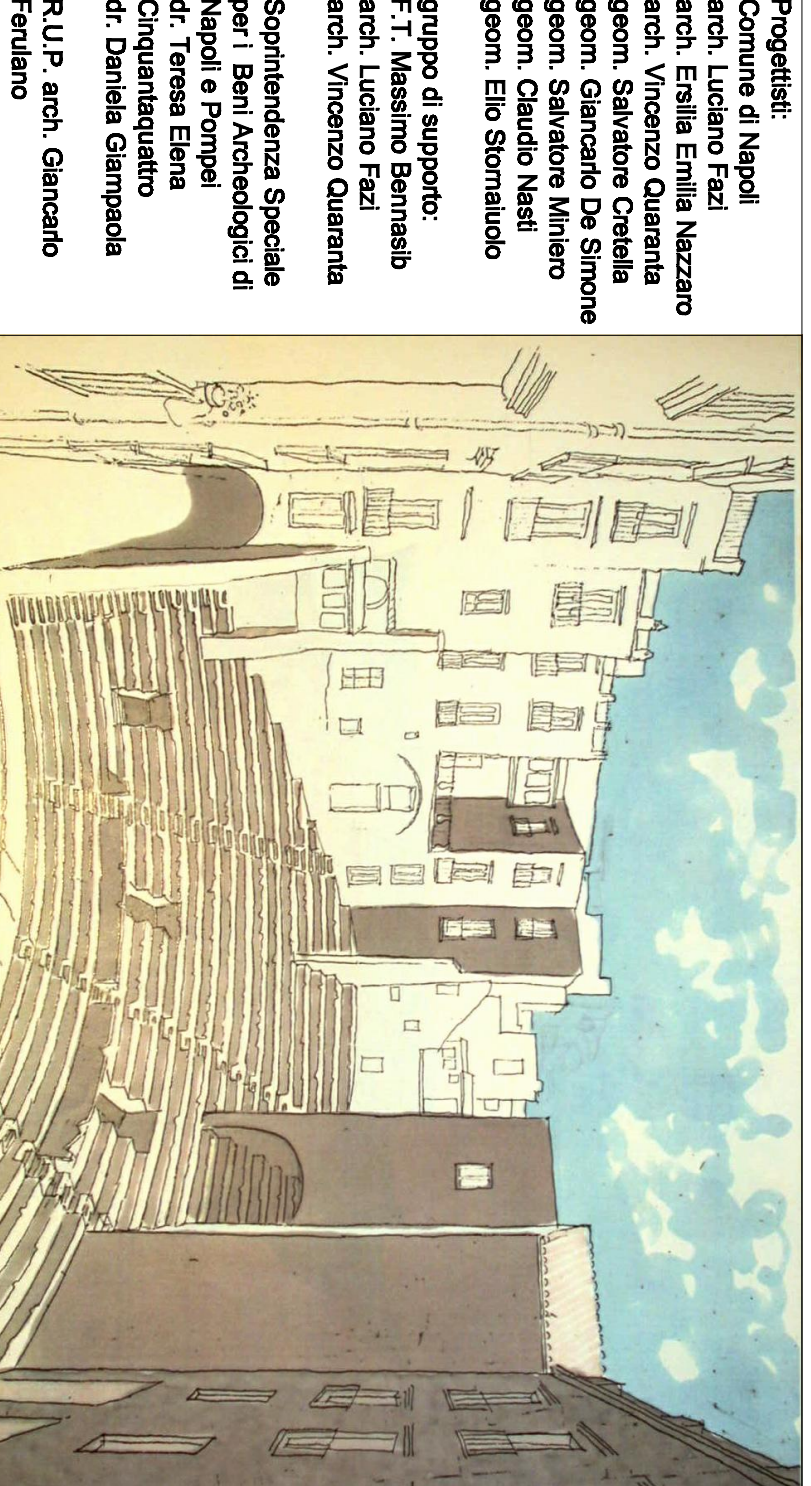

TAV. AI/01

DICEMBRE 2013



SCALE 1:200 1:100

### LEGENDA


#### ESISTENTE



#### INTERVENTI

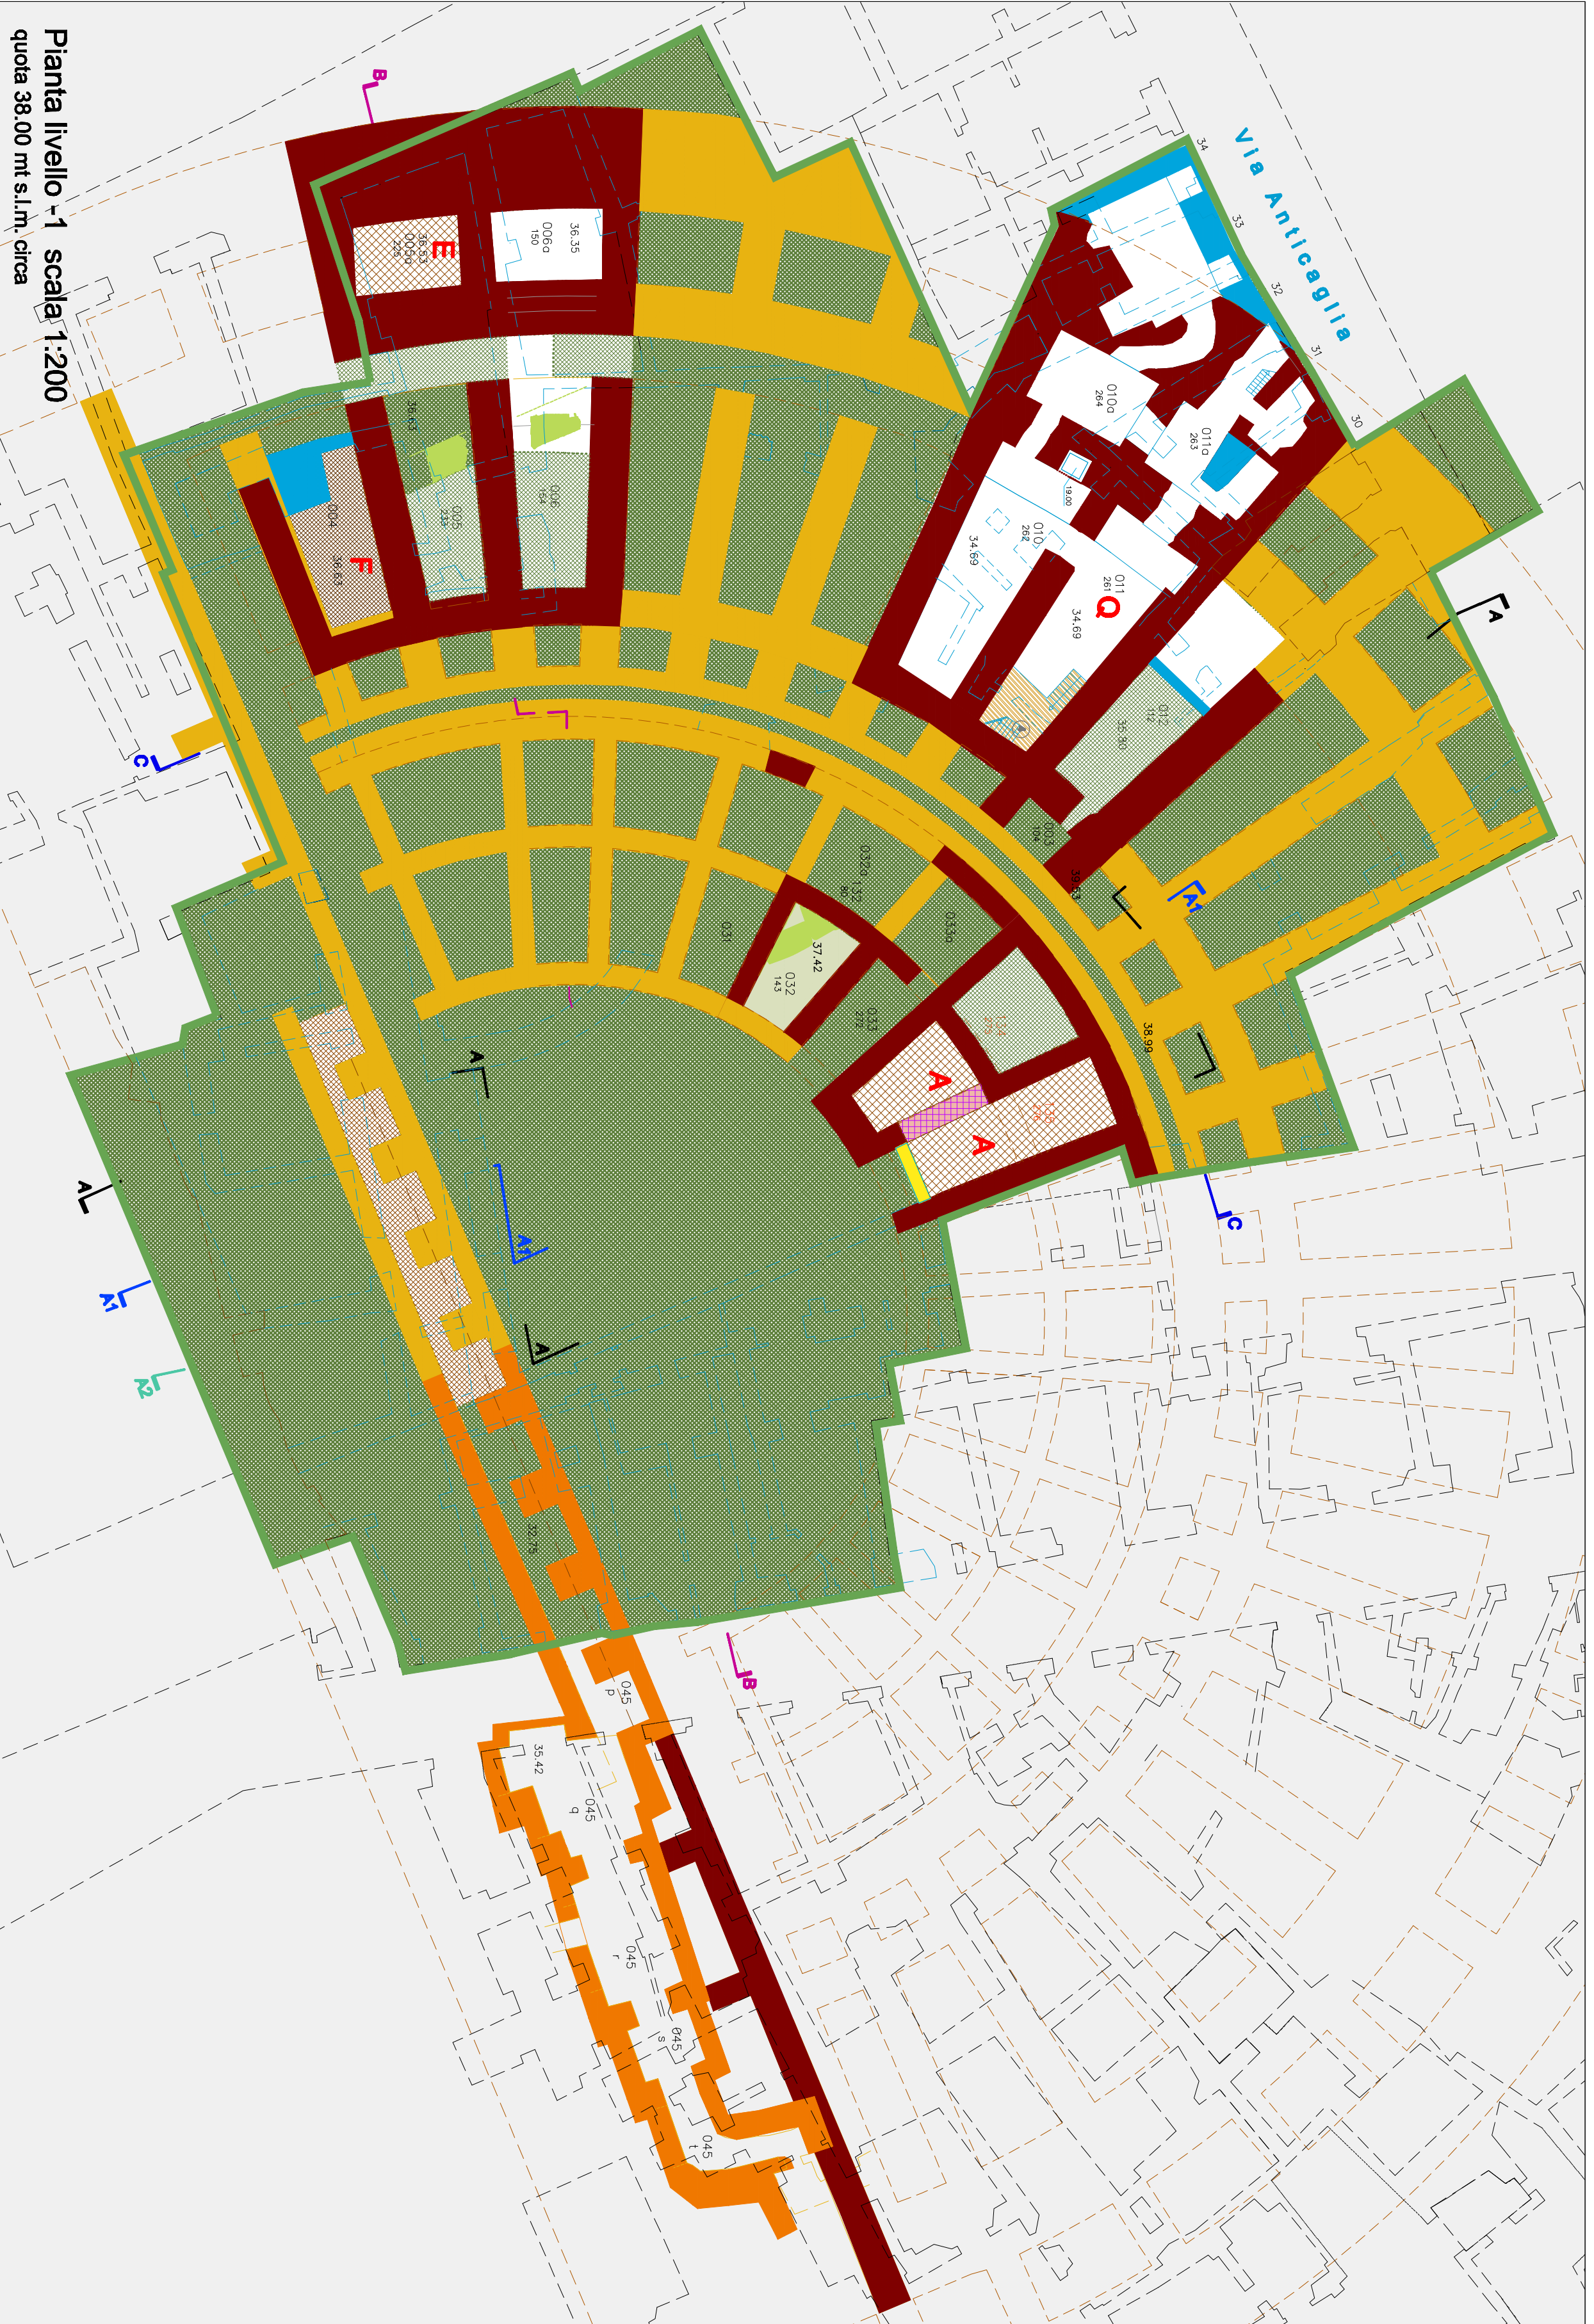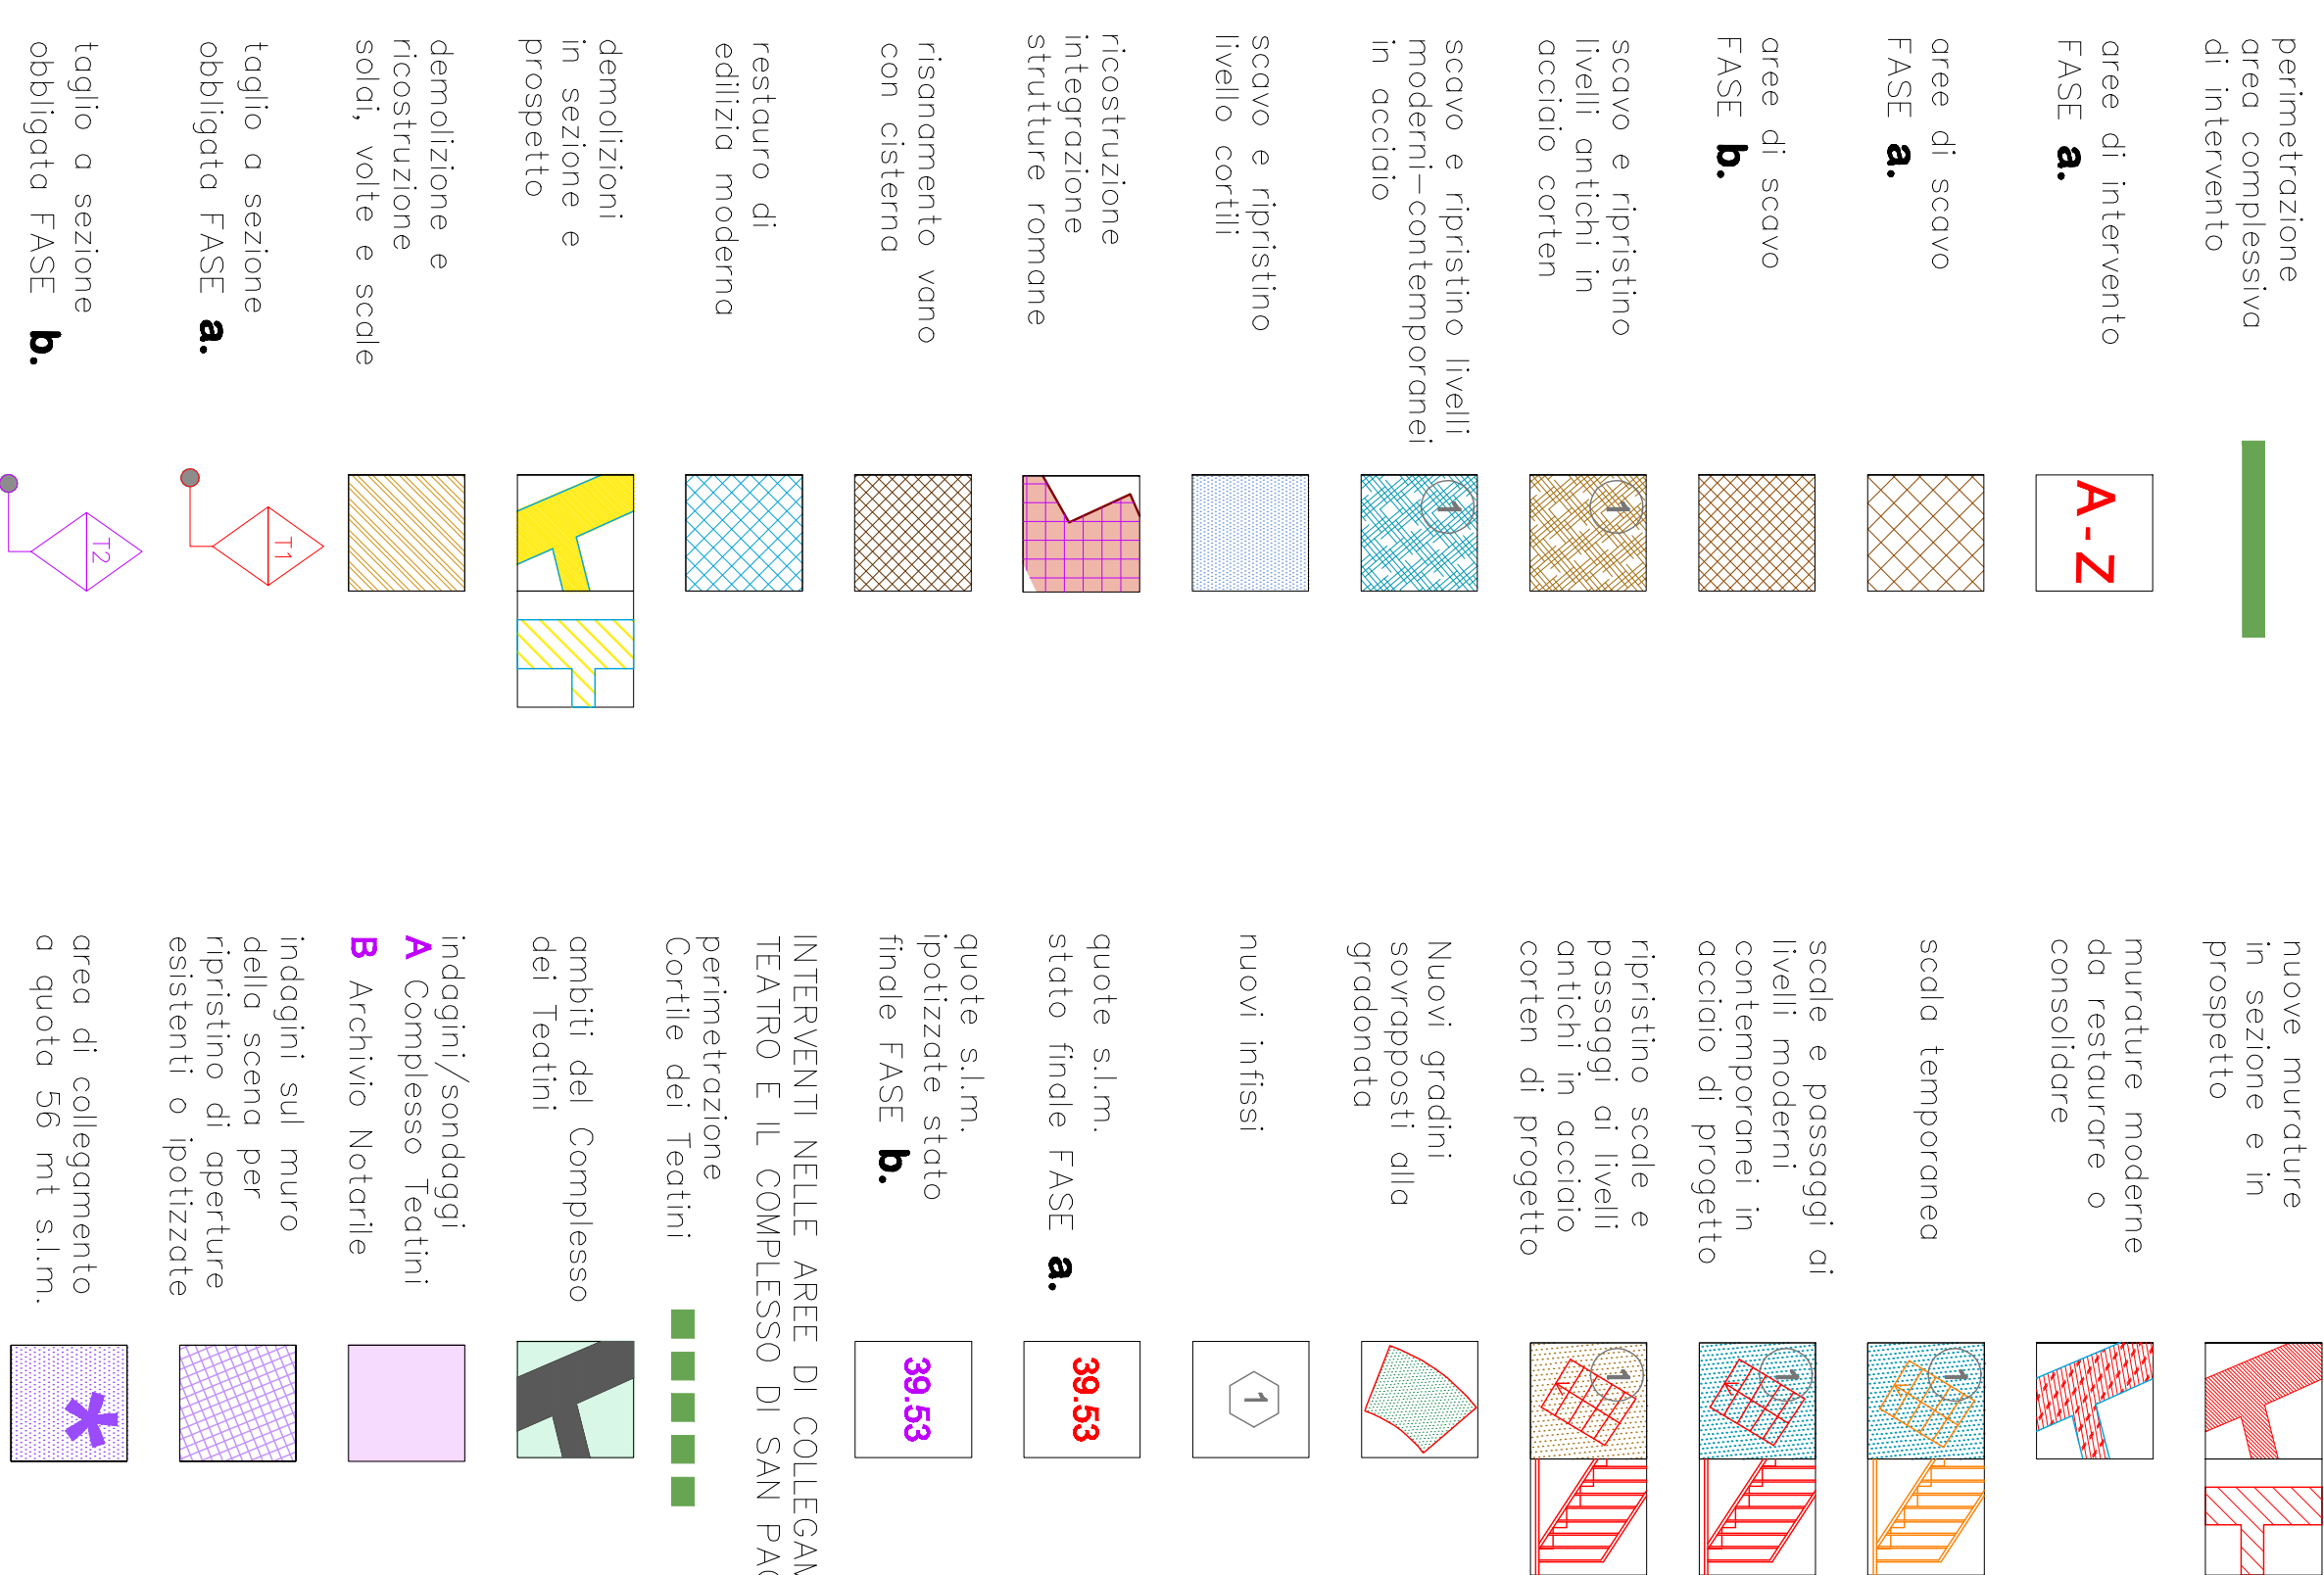

PIANTE LIVELLO 1 - scala 1:200  
quota 38.00 mt s.l.m. circa

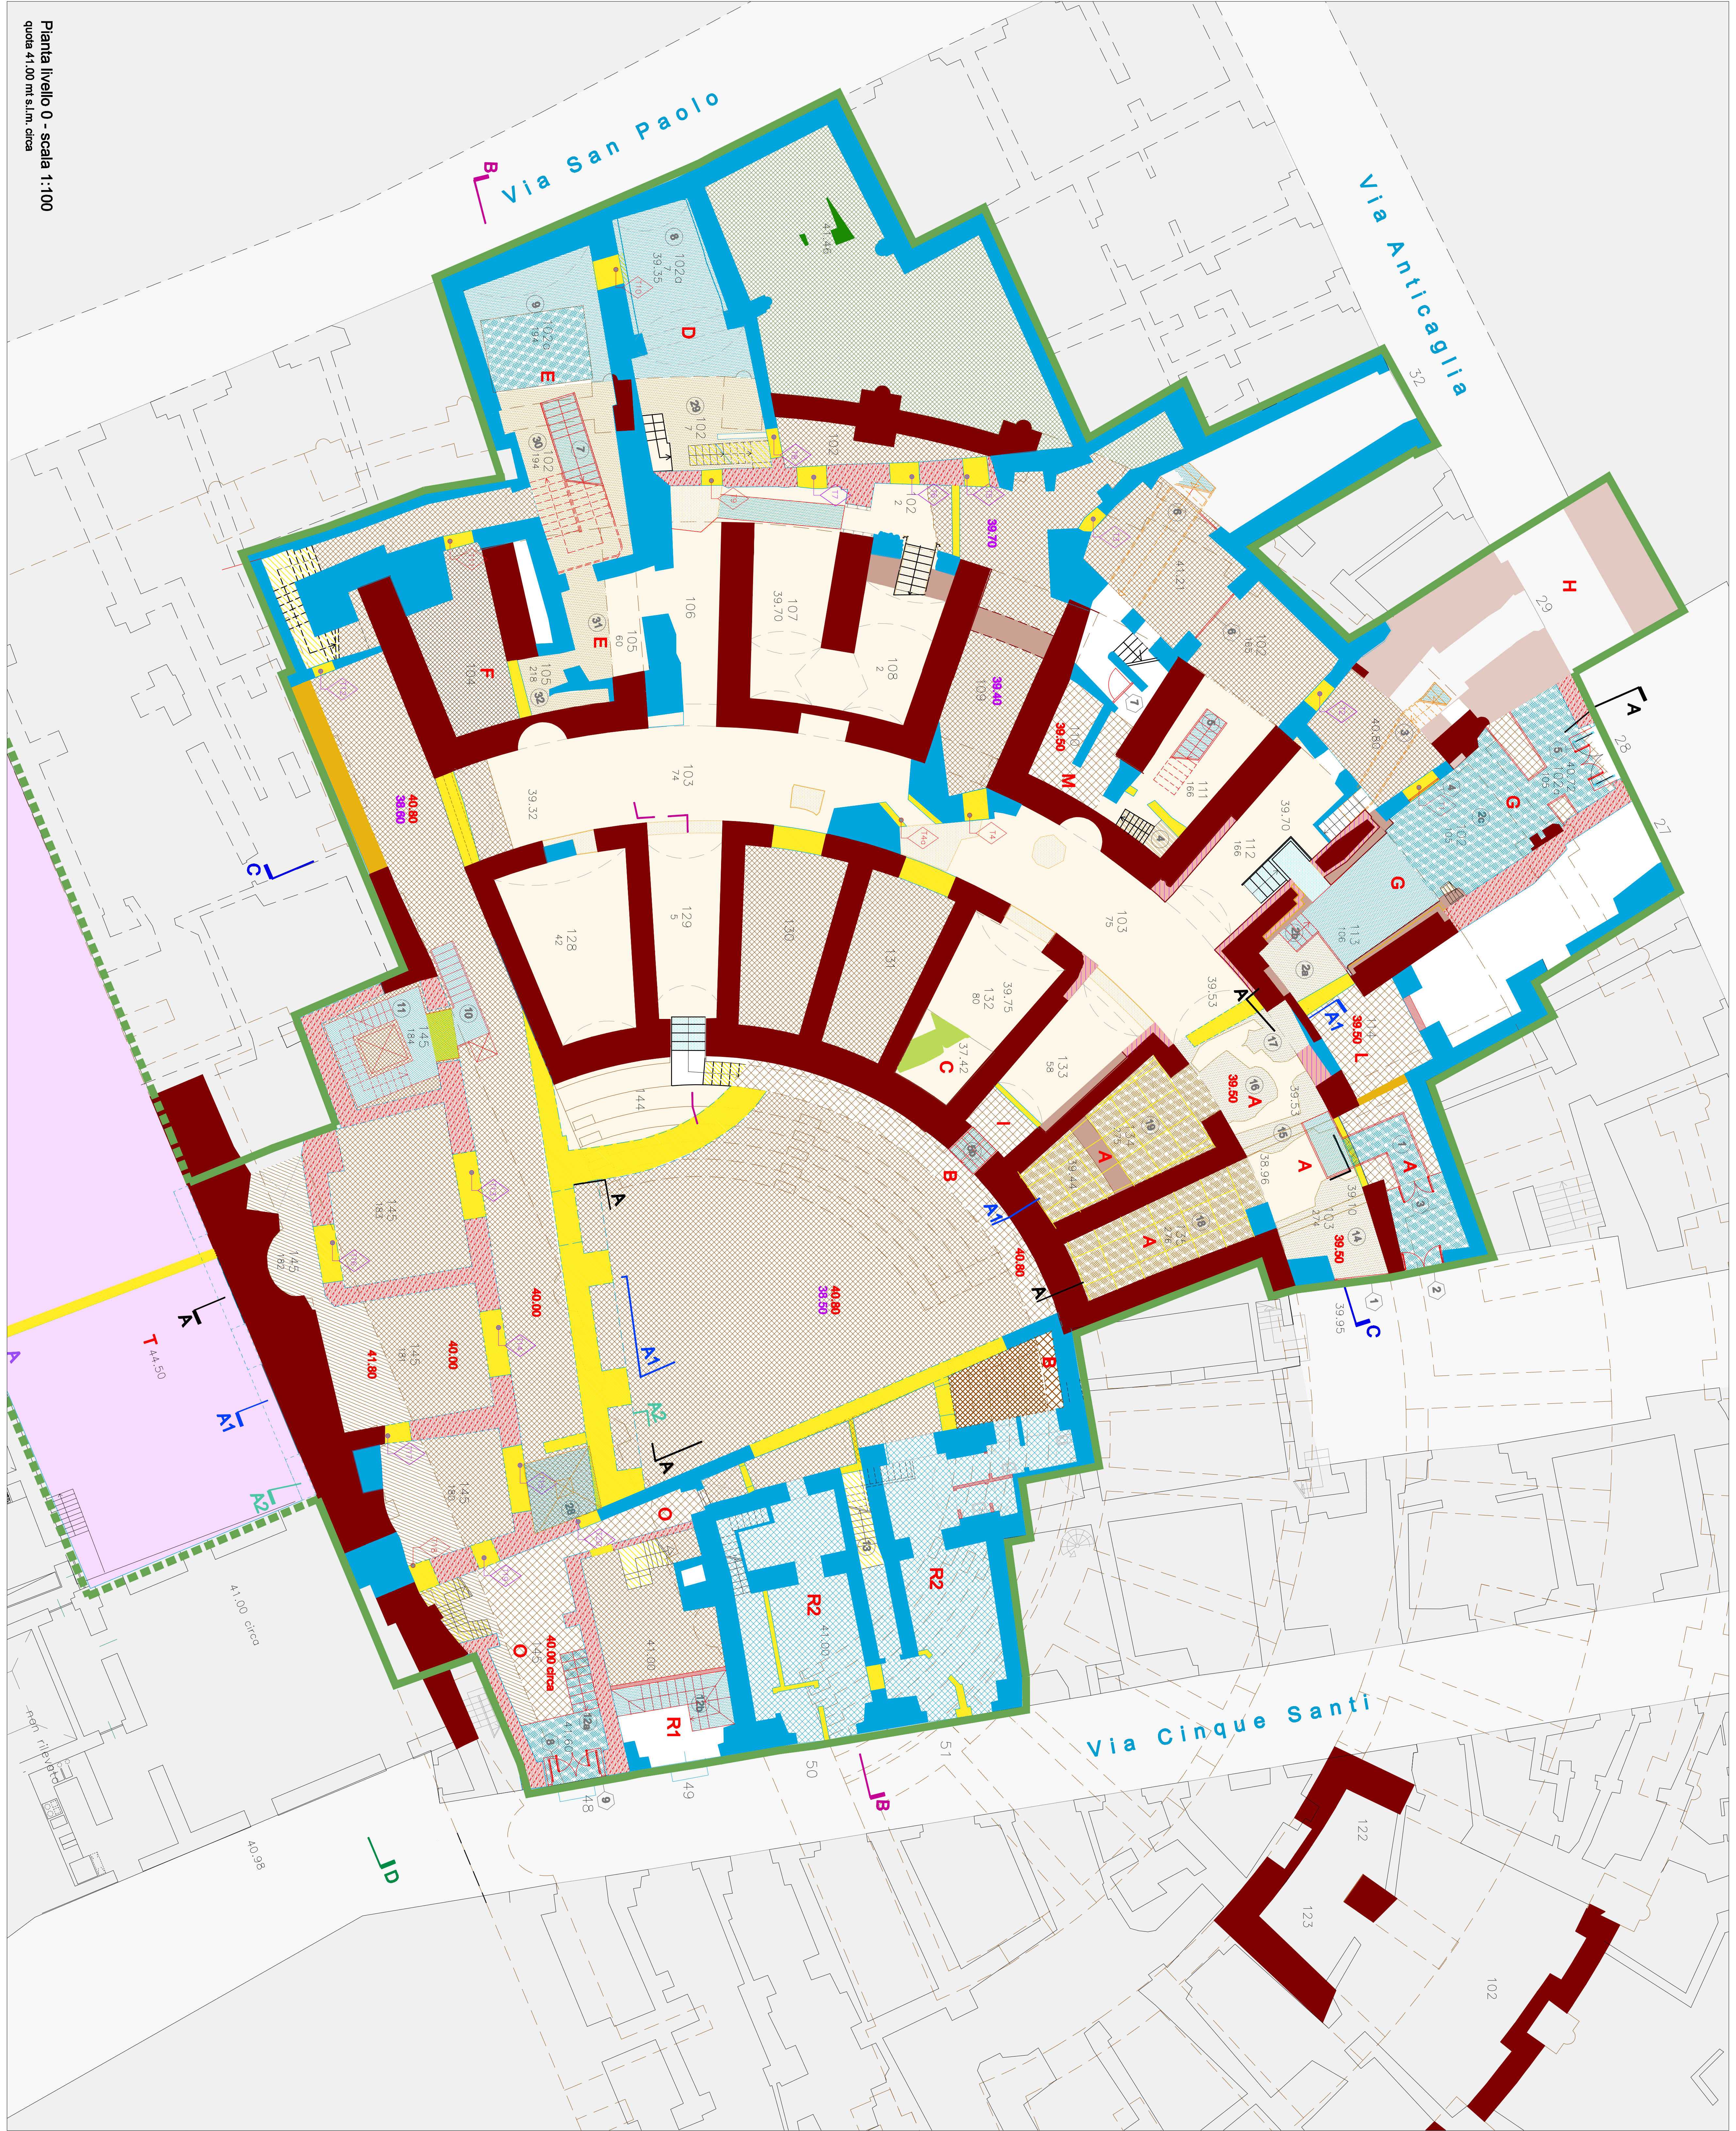

PIANTE LIVELLO 0 - scala 1:100  
quota 41.00 mt s.l.m. circa