



Planimetria Area di Intervento - Censimento delle Interferenze

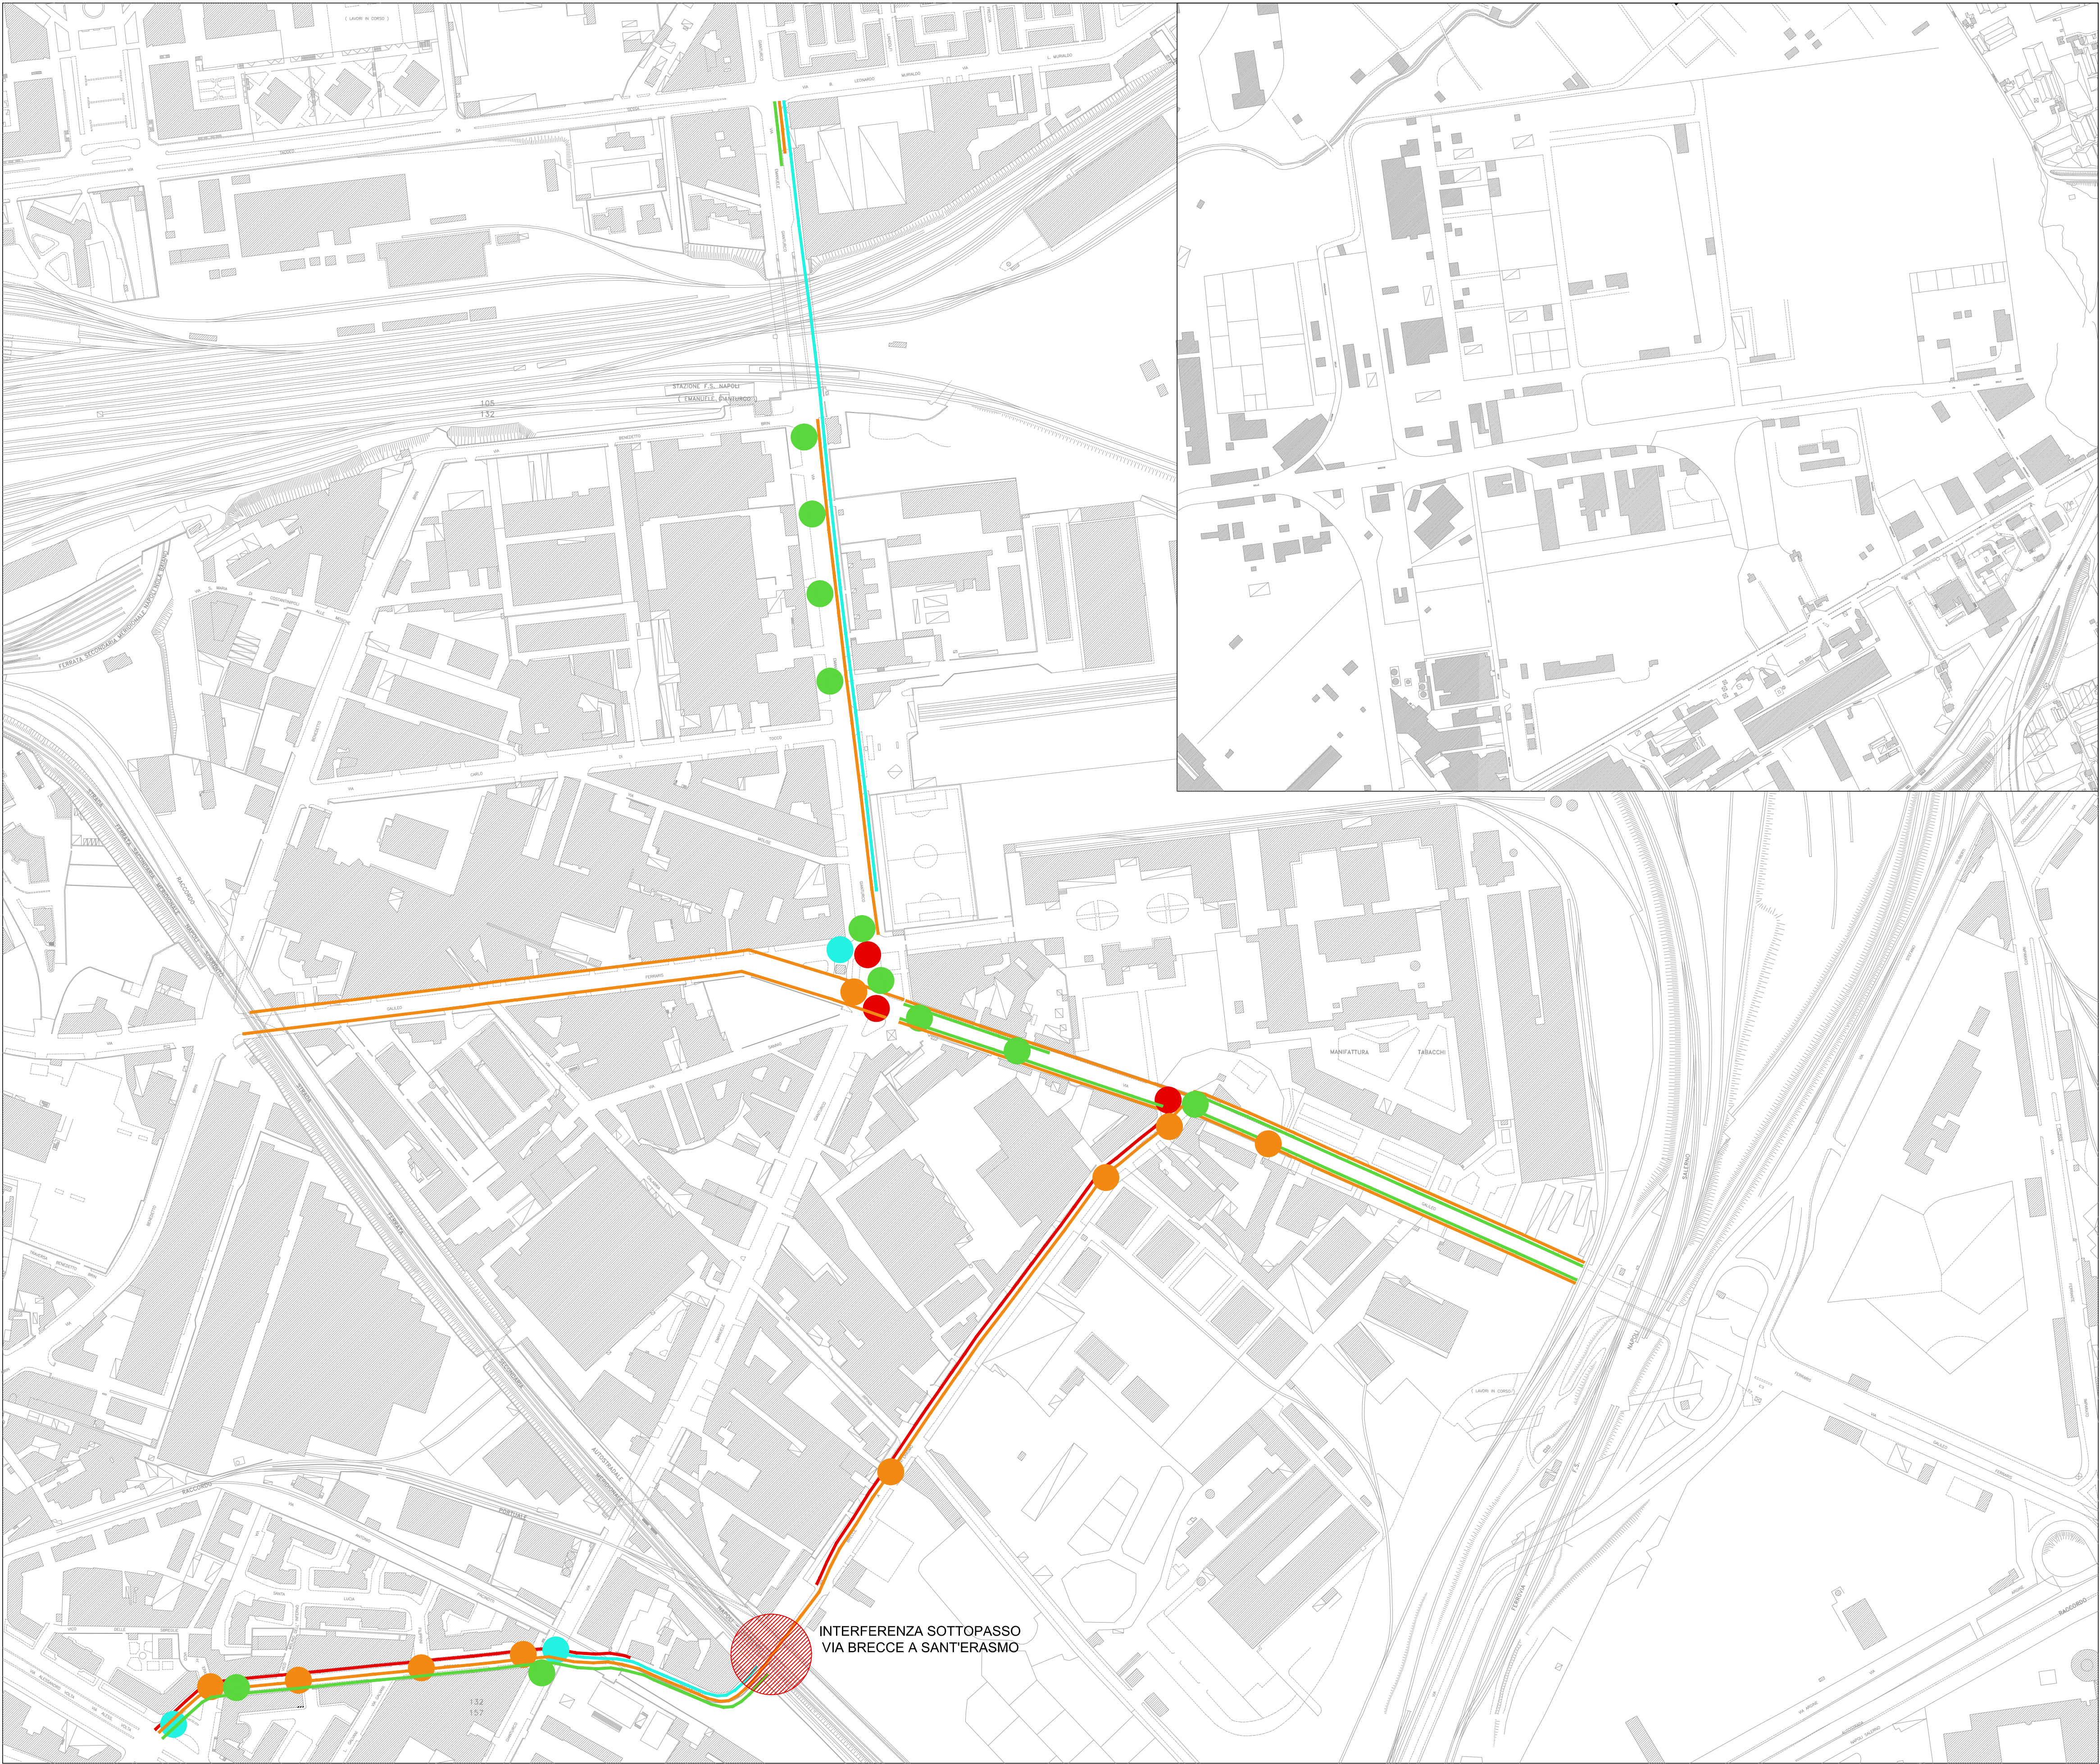

INTERFERENZA SOTTOPASSO - VIA BRECCIE A SANT'ERASMO

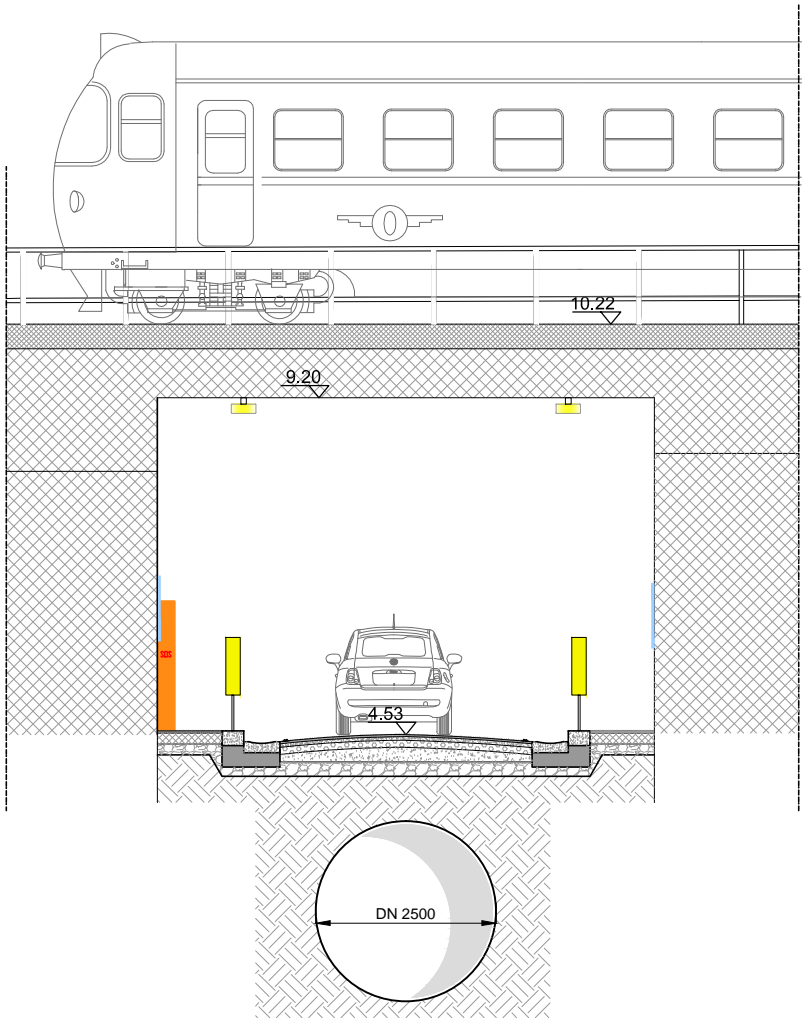

- LEGENDA
- AREA STRADALE INTERESSATA DA RETE FOGNARIA ESISTENTE
 - AREA STRADALE INTERESSATA DA RETE FOGNARIA ELETTRICA
 - AREA STRADALE INTERESSATA DA RETE IDRICA E GAS
 - AREA STRADALE INTERESSATA DA RETE TELEFONICA
 - INTERFERENZA PUNTUALE RETE FOGNARIA ESISTENTE
 - INTERFERENZA PUNTUALE RETE ELETTRICA
 - INTERFERENZA PUNTUALE RETE IDRICA E GAS
 - INTERFERENZA PUNTUALE RETE TELEFONICA



Progettazione esecutiva, previa acquisizione del progetto definitivo in sede di offerta, ed esecuzione dei Lavori di Riqualificazione urbanistica e ambientale di Via G. Ferraris - Via Breccie a Sant'Erasmo - Via E. Gianturco - Via Nuova delle Breccie

CONCORRENTE: mandataria: mandante: cooperate: 		PROGETTISTA INDICATO: Costituente ATI tra: mandataria: mandante: 	
--	--	---	--

PROGETTO DEFINITIVO
BUSTA B) - OFFERTA TECNICA

ELABORATO: C03	TITOLO: PROGETTO - ORGANIZZAZIONE CANTIERE INTERFERENZE - INDIVIDUAZIONE E RISOLUZIONE: PLANNIMETRIA E PARTICOLARI		SCALA: 1:2500 FORMATO: A1 ARCHIVIO: 416-16/13
	REVISIONE	DATA	
	1	03.11.14	
	2		
	3		

A TERME DI LEGGE CI RISERVAMO LA PROPRIETA' DI QUESTO ELABORATO CON DIVIETO DI RIPRODURLO RENDENDOLO NOTO A TERZI ANCHE PARZIALMENTE SENZA NOSTRA AUTORIZZAZIONE.