


PIANTA

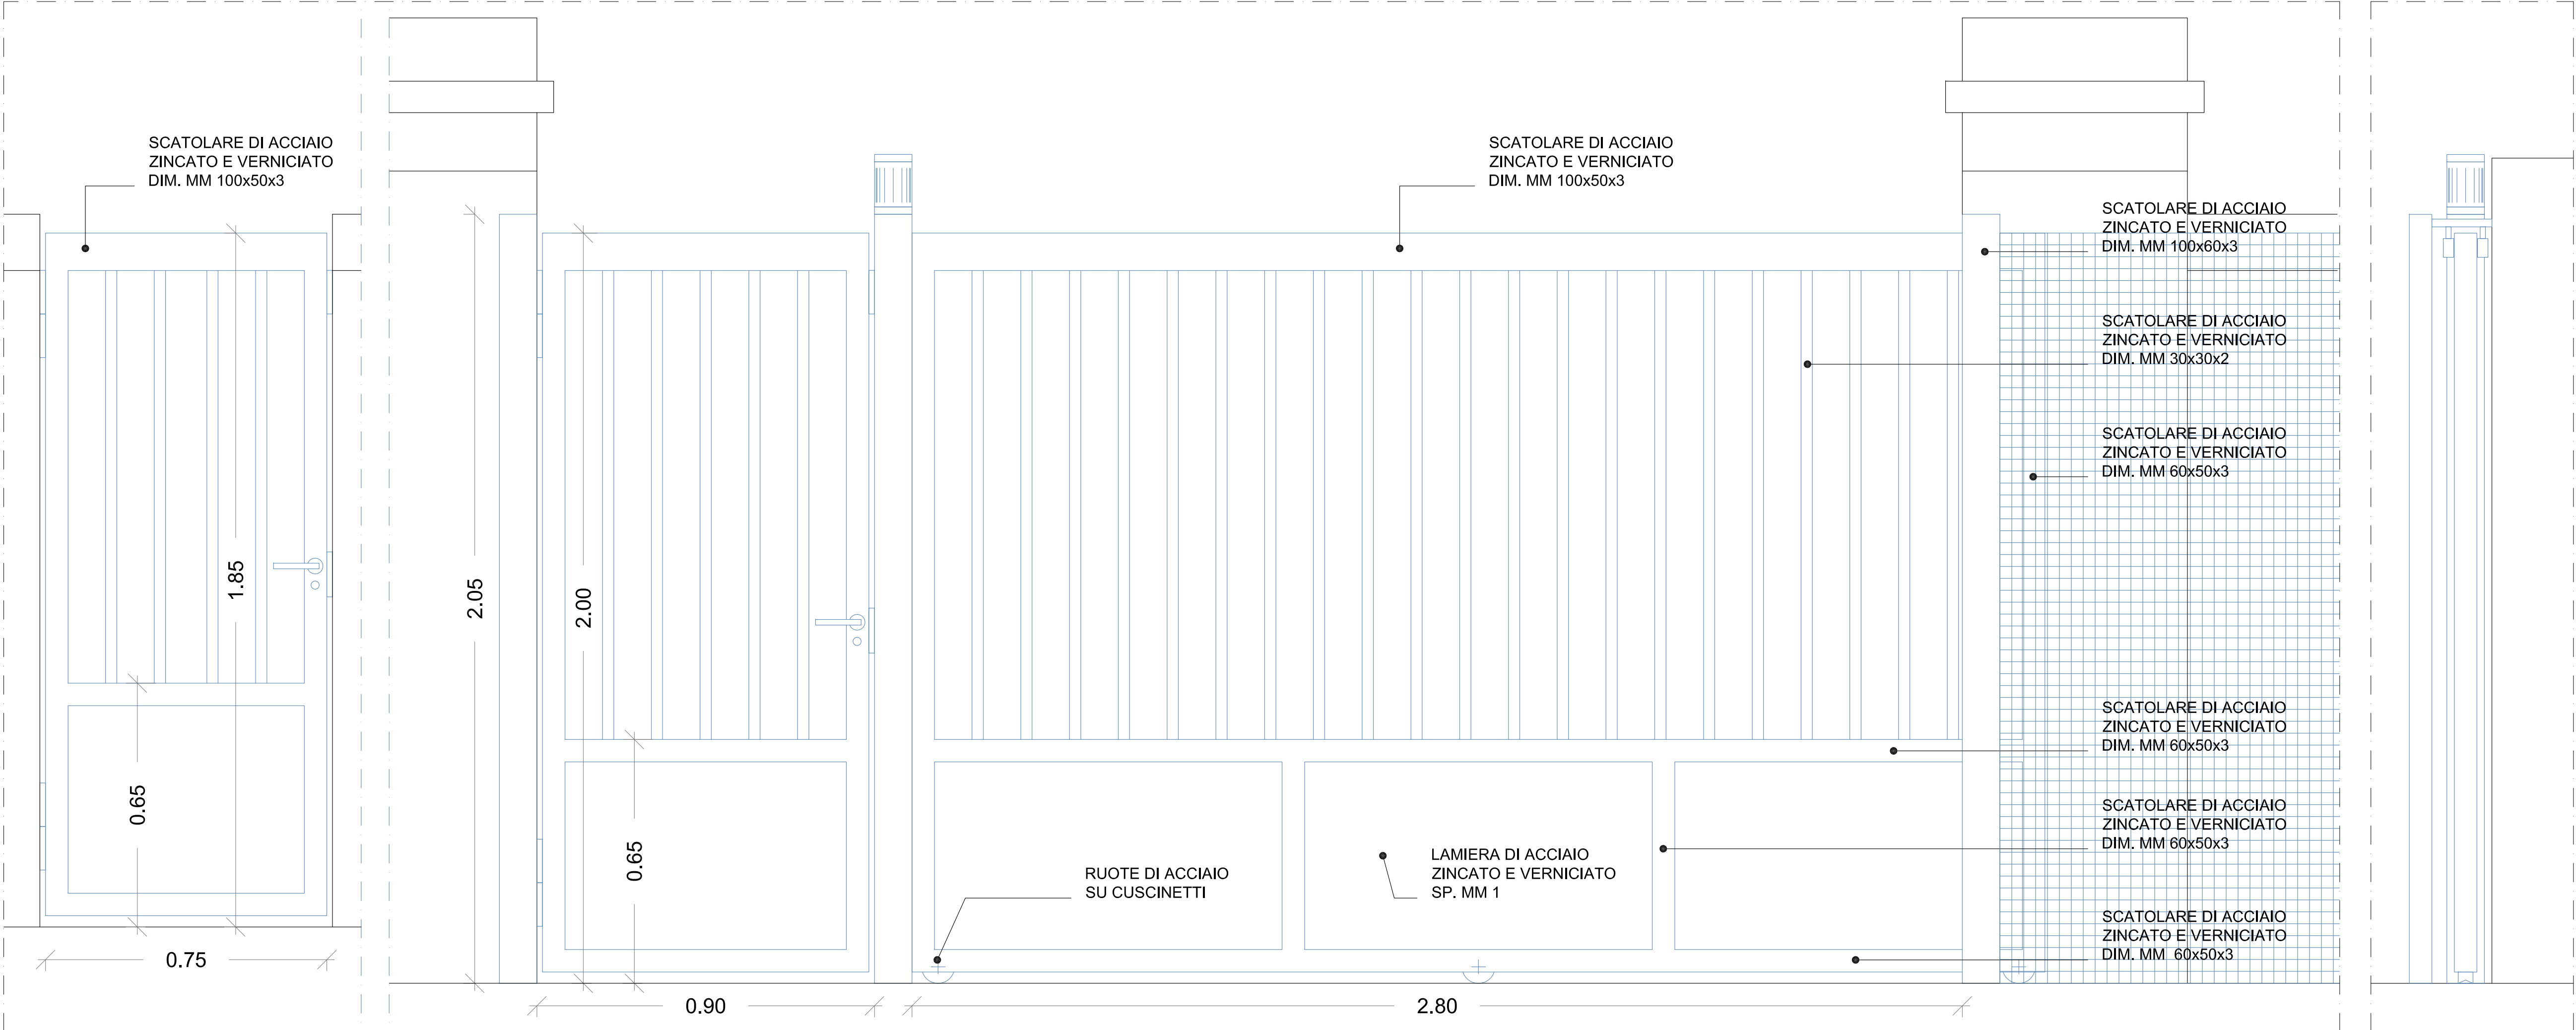

VISTA FRONTALE

VISTA LATERALE

Comune di Napoli

INTERVENTO DI RIQUALIFICAZIONE EDILIZIA E ADEGUAMENTO IMPIANTISTICO DELL'IMMOBILE DI PROPRIETÀ DEL COMUNE DI NAPOLI, SITO AL PIANO TERRA DI VIA BRIGATA BOLOGNA N.12-14", NELL'AMBITO DEL PIANO NAZIONALE DI RIPRESA E RESILIENZA (PNRR) MISSIONE 5 COMPONENTE 2- INVESTIMENTO 1.2 - PERCORSI IN AUTONOMIA PER PERSONE CON DISABILITÀ.

COMMESSA: BB	LIVELLO DI PROGETTAZIONE: ESECUTIVO	FILE: BB_EA11	N°:
TITOLO: PROGETTO: CANCELLI INGRESSO CARRABILE E PEDONALE		SCALA: 1.10	DIRETTORE TECNICO:
DATA: 15/09/2023	DESCRIZIONE:	VISTO:	

COMMITTENTE: Comune di Napoli

PROGETTISTA:

RTP: arch. Francesco Ferraro (mandatario) – Progetto architettonico, Direzione Lavori, CSP, CSE
ing. Gianpiero Rasulo (mandante) – Progetto impianti tecnologici
arch. Valentino Schettini (mandante) – Progetto architettonico

Viale Augusto 62 – 80125 Napoli email: arch.ferraro@raconsulting.it