


- Elenco elaborati:
- AQA Quadro d'assieme
  - Teatro romano - Complesso di S. Paolo Maggiore
  - AE Stato Attuale
  - AI Interventi
  - AF Stato Finale
  - PV Percorsi di visita
  - IE Impianto Illuminazione
  - II Impianto Idro-sanitario e fognature
  - ST Interventi Strutturali

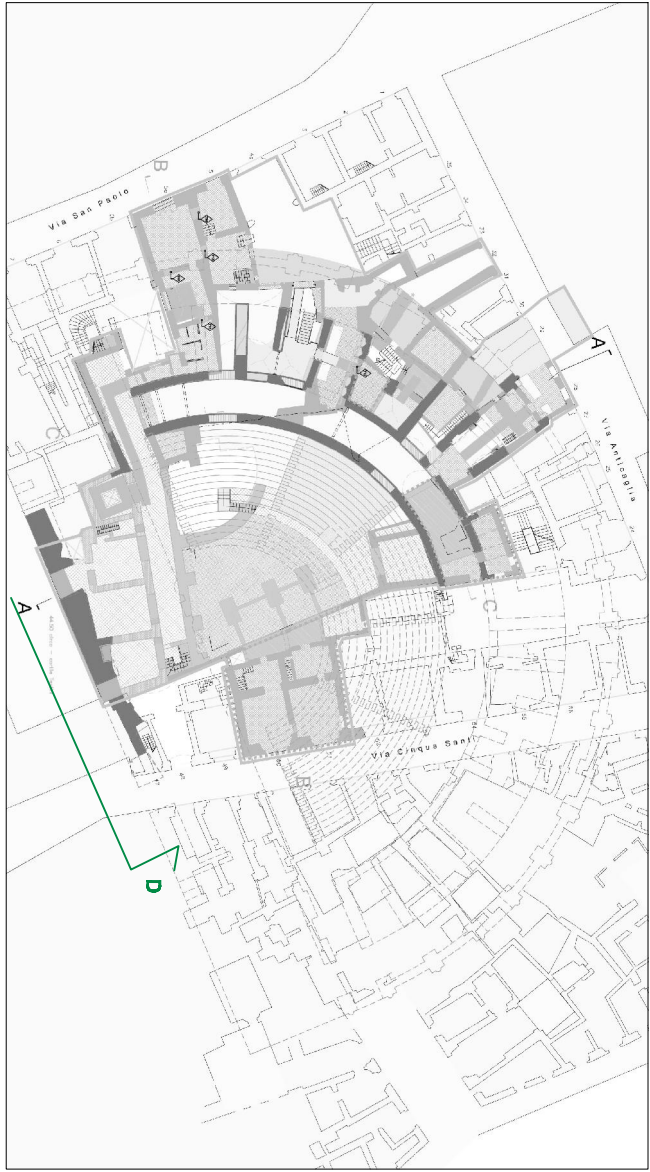


DIREZIONE GENERALE PIANIFICAZIONE E GESTIONE DEL TERRITORIO - SITO UNESCO  
SERVIZIO PROSPETTIVA UNESCO E VALORIZZAZIONE DELL'ANTICHITÀ

**Programma Operativo Regionale FESR Campania 2007-2013**  
**Asse 6 Sviluppo urbano e qualità della vita**  
**Obiettivo operativo 6.2 - Napoli e area metropolitana**  
**Grande Progetto Centro storico di Napoli valorizzazione del sito UNESCO**

Teatro Antico Neapolis

PROGETTO DEFINITIVO

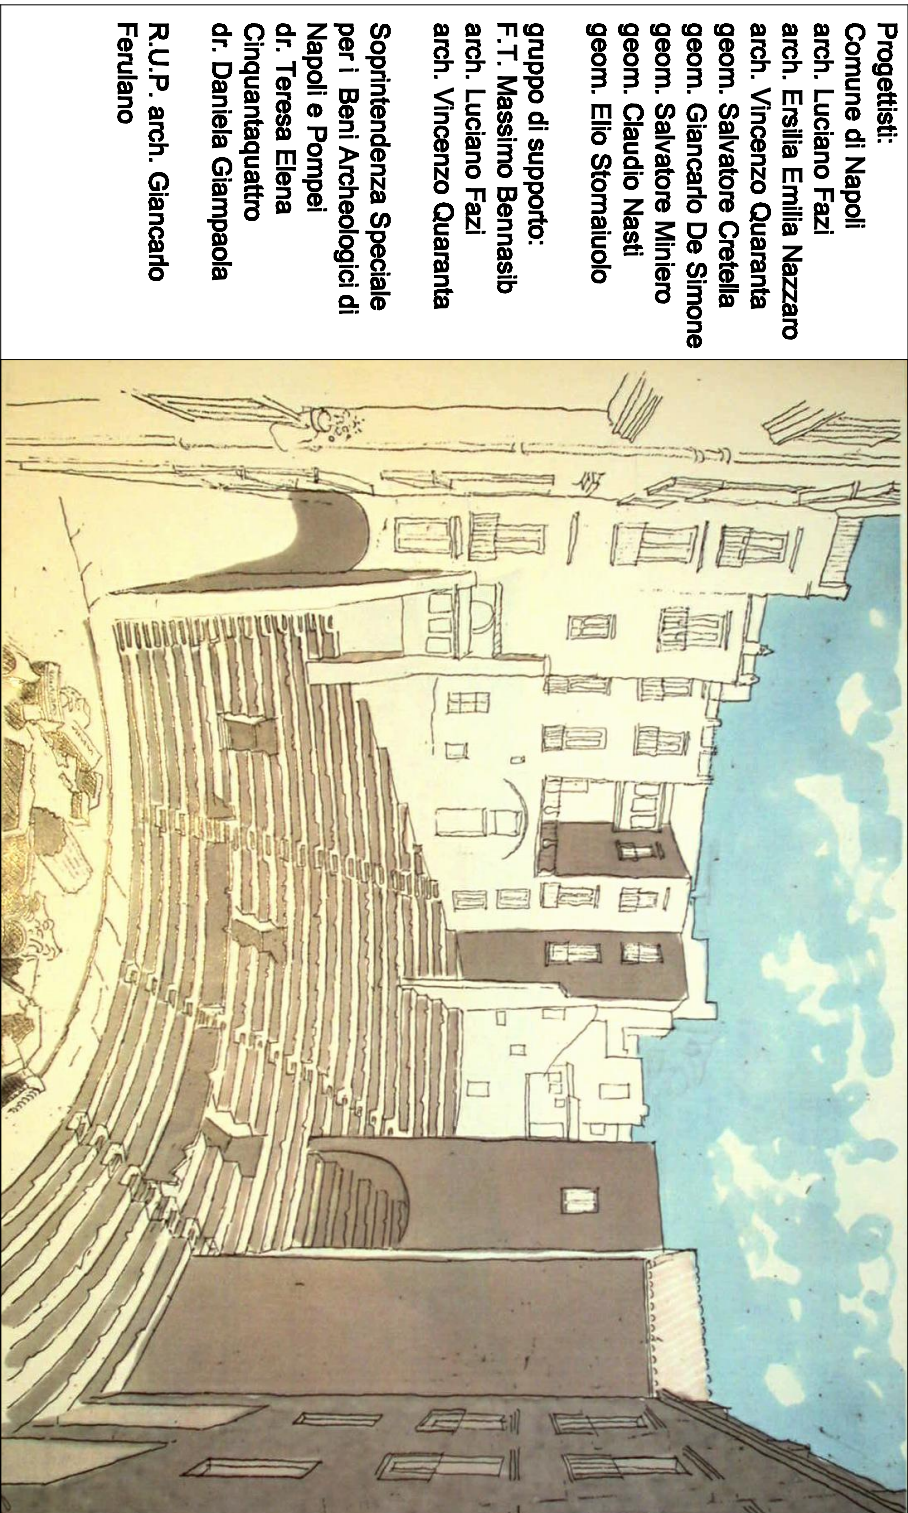

TAV. AI.12 DICEMBRE 2013 SCALA 1:100

LEGENDA

ESISTENTE

strutture teatro  
antico in sezione

strutture teatro  
antico in prospetto  
orizzontale e verticale

arco di Via Anticaglia  
in sezione e prospetto

gradonate  
caveo

strutture teatro antico  
ipotizzate

ipotesi ricostruttiva  
teatro

strutture  
dell'iposcenio

strutture preesistenti  
al teatro

strutture rilevate a  
quota 41.50.

presunto area  
del podio

murature  
romane  
ricostruite/integrate

presso in luce livello  
fondazioni

presso in luce livello  
ambulacro

presso in luce  
livello boltoio  
quota 42.50 sim

area interrate in  
sezione e prospetto

murature moderne  
compresse  
nel progetto

ambiti non compresi  
nel progetto

strade e cortili

scale e passaggi di  
livello contemporanei in  
acciaio

scale e passaggi di  
livello antichi in  
acciaio corten

scavo s.l.m.  
sito attuale

n. ambienti  
riferimenti MAF  
scavo 2003-2011

INTERVENTI

perimetrazione  
e ricostruzione  
di intervento

aree di intervento  
FASE **a.**

aree di scavo  
FASE **a.**

scale e ripristino  
livelli antichi in  
acciaio corten

scavo e ripristino livelli  
moderni-contemporanei  
in acciaio

ricostruzione  
integrata  
strutture romane

risonamento vano  
con cisterna

restauro di  
edilizia moderna

demolizioni  
in sezione e  
prospetto

demolizione e  
ricostruzione  
solidi, volte e scale

taglio a sezione  
obbligato FASE **a.**

nuove murature  
in sezione e in  
prospetto

murature moderne  
consolidare  
retroscavo scale e  
passaggi di livelli  
contemporanei in  
acciaio di progetto

ripristino scale e  
passaggi di livelli  
contemporanei in  
acciaio di progetto

scavo temporaneo  
nel progetto

nuovi infissi

quote s.l.m.  
sito finale FASE **a.**

quote s.l.m.  
sito finale FASE **a.**

INTERVENTI NELLE AREE DI  
COMPLESSO SAN PAOLO MAGGIORE  
E IL  
COMPLESSO DI SAN PAOLO MAGGIORE


perimetrazione  
Cortile dei Teatini

ambiti del Complesso  
dei Teatini

indagine/sondaggi  
A Complesso Teatini  
B Archivio Notarile

indagine sul muro  
della scena per  
ripristino di aperture  
esistenti o ipotizzate

area di collegamento  
a quota 56 mt s.l.m.

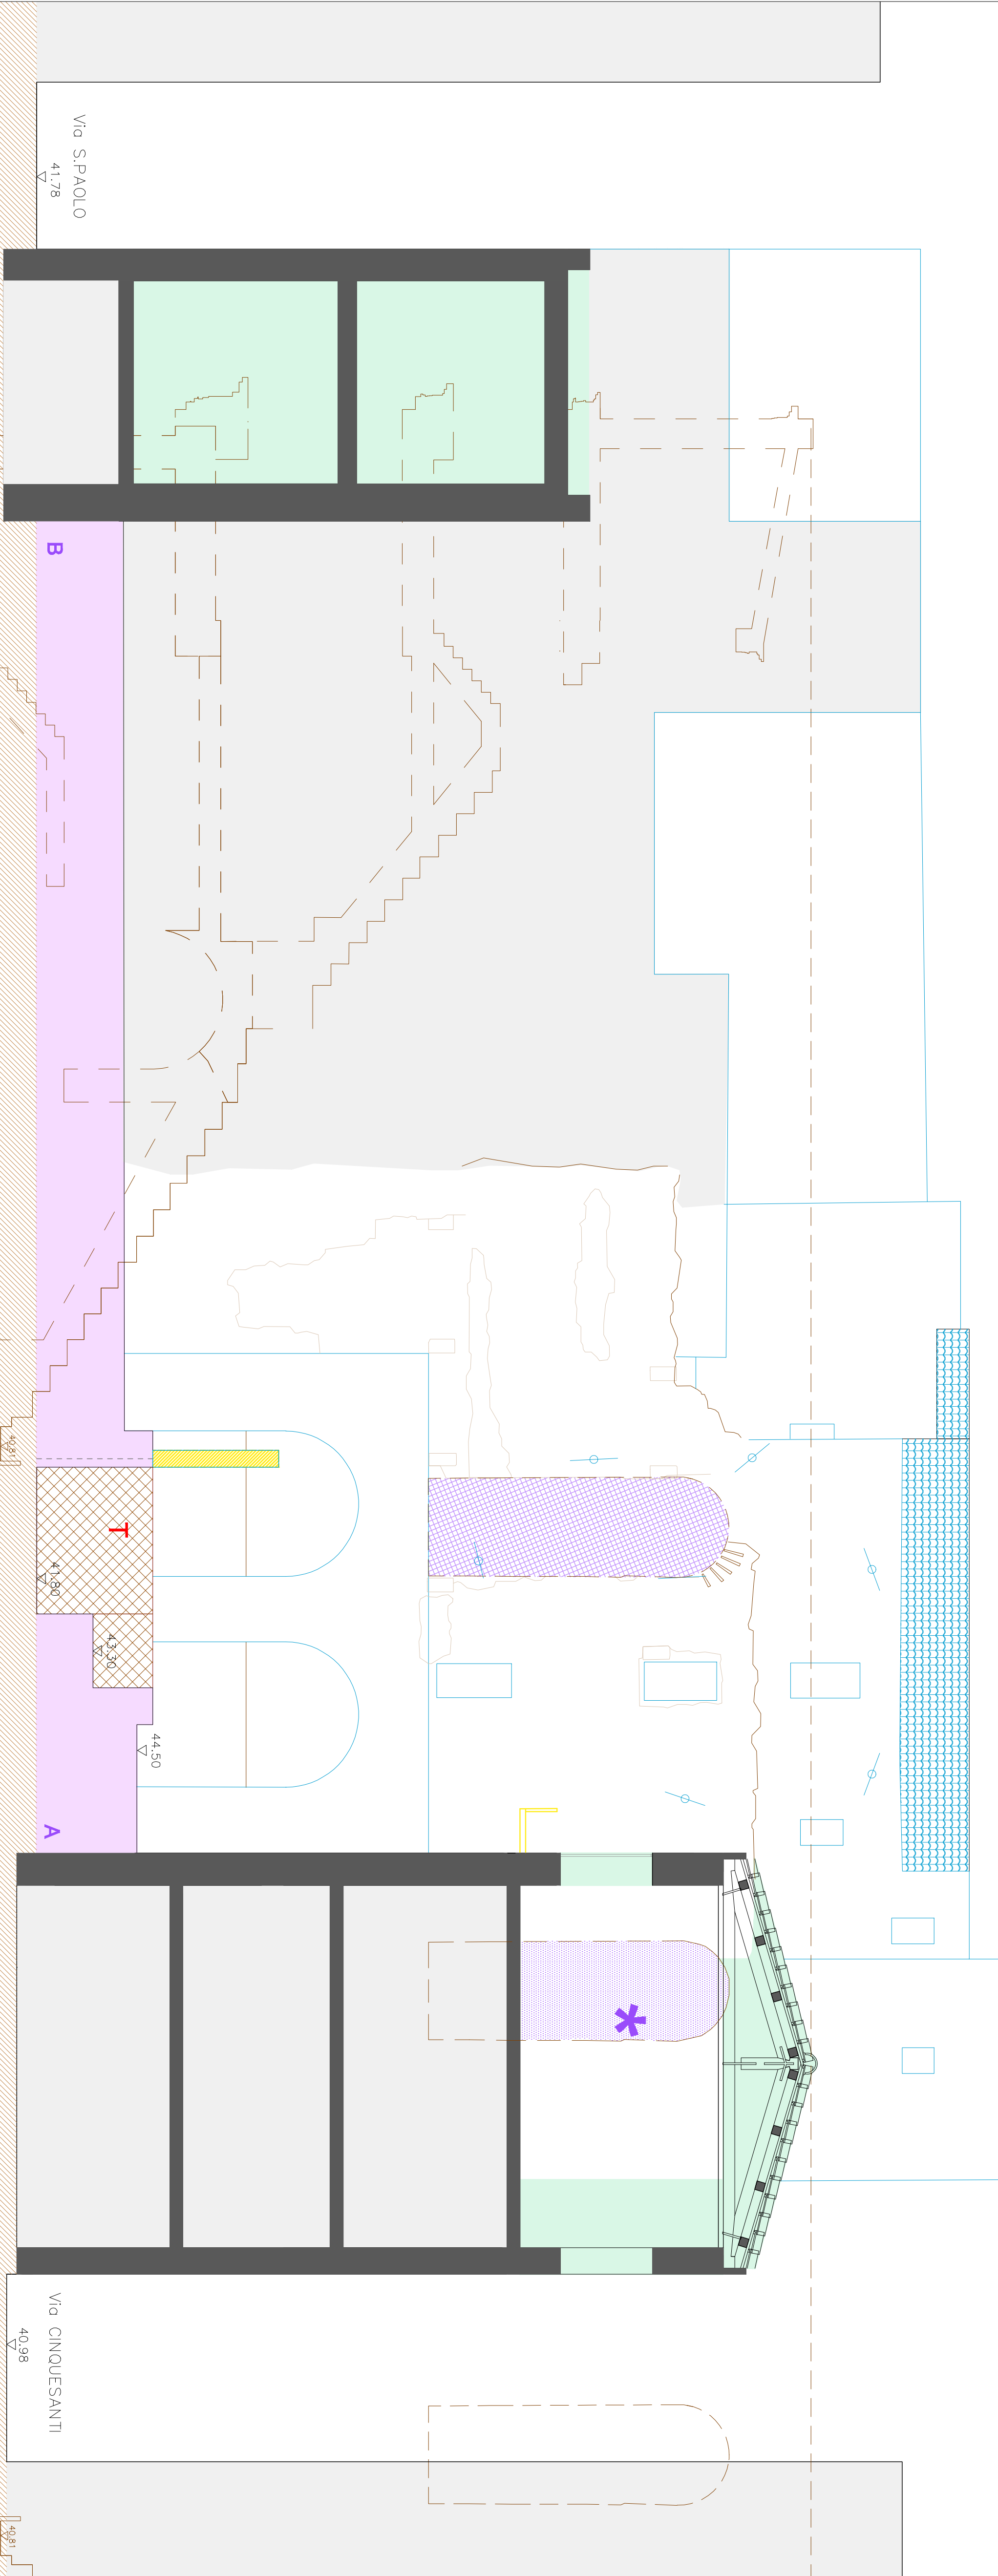

Sezione DD - Prospetto retro fronte scena