

- Elenco elaborati:
- A04 Quadro d'insieme
  - Teatro romano - Complesso di S. Paolo Maggiore
  - AE Stadio attuale
  - AI Interventi
  - AF Stadio Finale
  - PV Percorsi di visita
  - IE Impianto illuminazione
  - II Impianto idrico-sanitario e fognature
  - ST Interventi Strutturali




DIREZIONE CENTRALE PIANIFICAZIONE E GESTIONE DEL TERRITORIO, SITO UNESCO  
SERVIZIO PROGRAMMA UNESCO E VALORIZZAZIONE DELLA CITTÀ STORICA

Programma Operativo Regionale FESR Campania 2007-2013  
Asse 6 Sviluppo urbano e qualità della vita  
Obiettivo operativo 6.2 - Napoli e area metropolitana  
Grande Progetto Centro storico di Napoli valorizzazione del sito UNESCO

### Teatro Antico Neapolis

#### PROGETTO DEFINITIVO

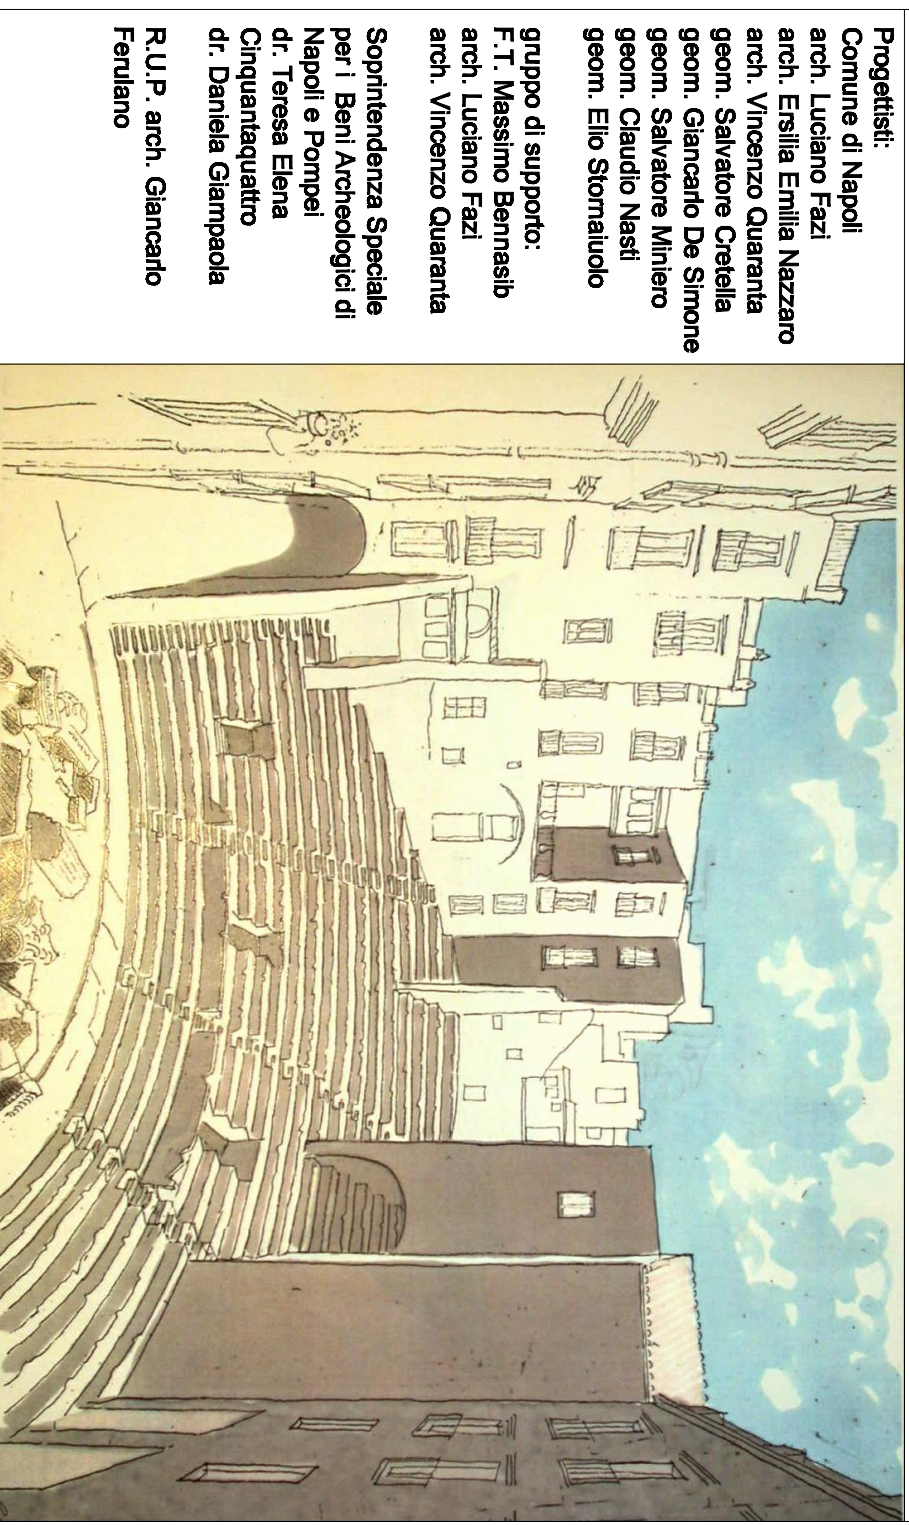


TAI/ AI/ IO  
DICEMBRE 2013  
SCALA 1:100

### LEGENDA

#### ESISTENTE

- strutture teatro antico in sezione
- strutture teatro antico in prospetto orizzontale e verticale
- arco di Via Anticaglia in sezione e prospetto
- gradonate covee
- strutture teatro antico ipotizzate
- ipotesi ricostruttiva teatro
- strutture dell'ipotesio
- strutture presistenti di teatro
- strutture rilevate o quote 41.50.
- presunto area del podio
- muraure romane ricostruite/integrate
- messa in luce livello fondazioni
- messa in luce livello ambulatorio
- messa in luce livello balicato quota 42.50 sim
- aree interrate in sezione e prospetto
- muraure moderne nel progetto
- ambiti non compresi nel progetto
- strade e cortili
- scale e passaggi ai livelli moderni in acciaio
- scale e passaggi ai livelli antichi in acciaio corten
- quote s.l.m.
- stato attuale
- n. ambienti
- area AF
- scavo 2003-2011

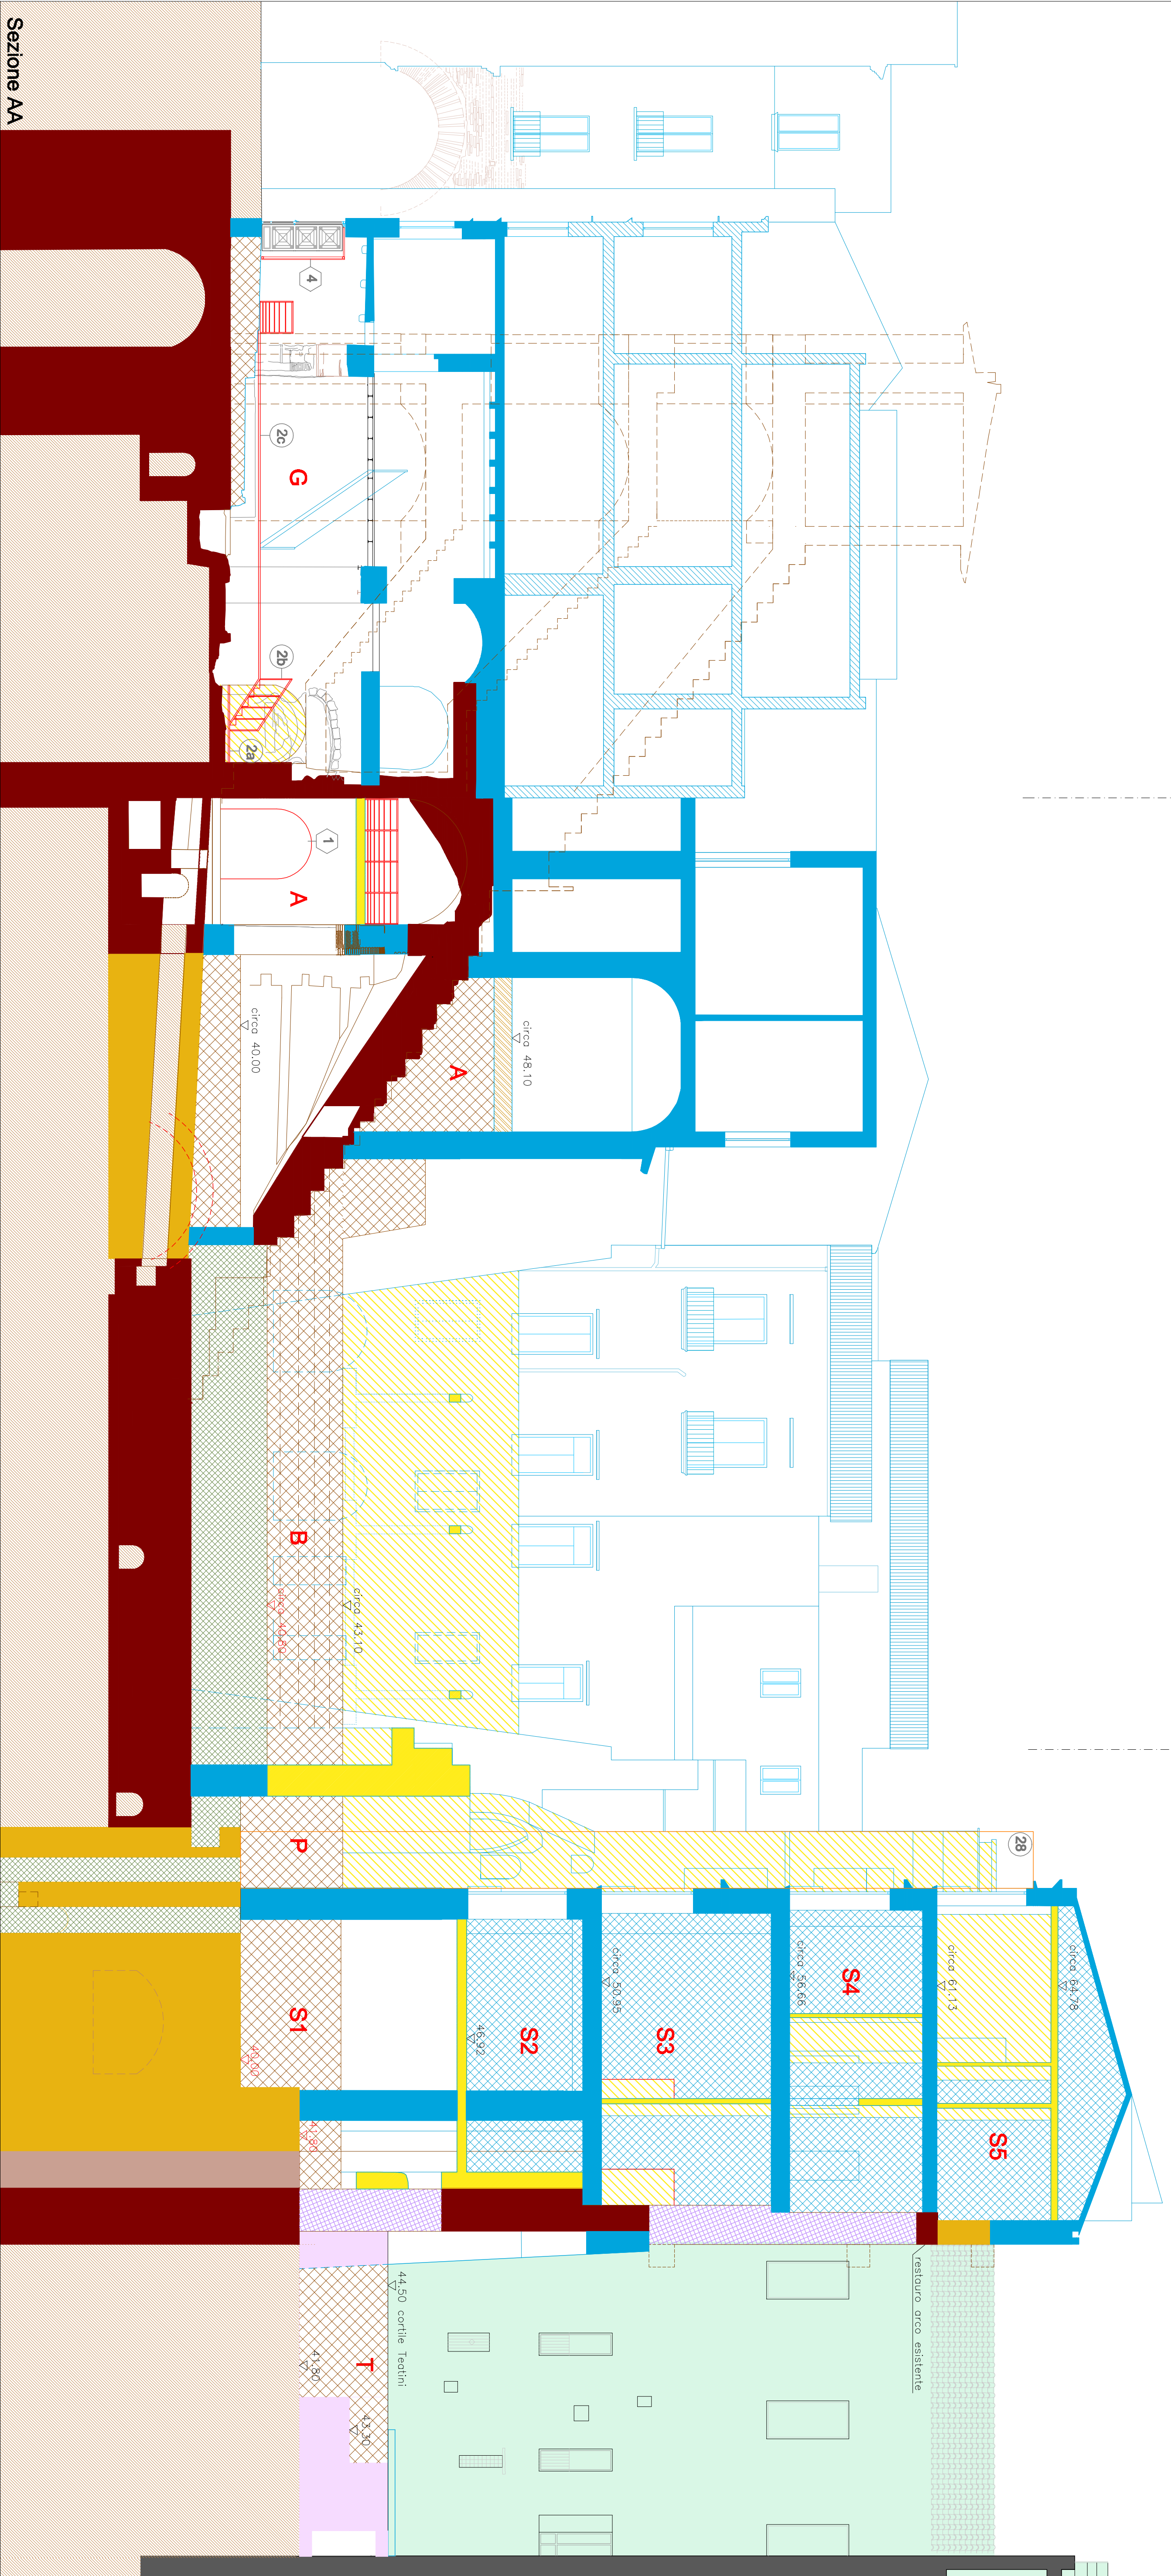

#### INTERVENTI

perimetrazione area complessiva di intervento

aree di intervento FASE a.

aree di scavo FASE a.

scavo e ripristino livelli moderni-contemporanei in acciaio

scavo e ripristino livelli antichi in acciaio corten

ricostruzione strutture romane

risistemazione vomo con sistema

restauro di edificio moderno

demolizioni in sezione e prospetto

demolizione e ricostruzione

tagli a sezione

nuove muraure in sezione e in prospetto

muraure moderne da restaurare o consolidare

ripristino scale e passaggi ai livelli contemporanei in acciaio di progetto

ripristino scale e passaggi ai livelli antichi in acciaio corten di progetto

scalo temporaneo

nuovi infissi

quote s.l.m.

stato finale FASE a.

INTERVENTI NELLE AREE DI SCALAMENTO FRA IL TEATRO E IL COMPLESSO DI SAN PAOLO MAGGIORE

perimetrazione Cortile dei Teatri

ambiti del Complesso dei Teatri

Indagini/sondaggi

Archivio Notorie

Indagini sul muro del teatro

ripristino di aperture esistenti o ipotizzate

area di collegamento a quota 56 mt s.l.m.

