



- Elenco elaborati:
- A04 Quadro d'insieme
  - AE Stadio Attuale
  - AF Stadio Futile
  - AI Interventi
  - PV Percorsi di visita
  - IE Impianto Illuminazione
  - II Impianto Idrico-sanitario e fognature
  - SI Interventi Strutturali

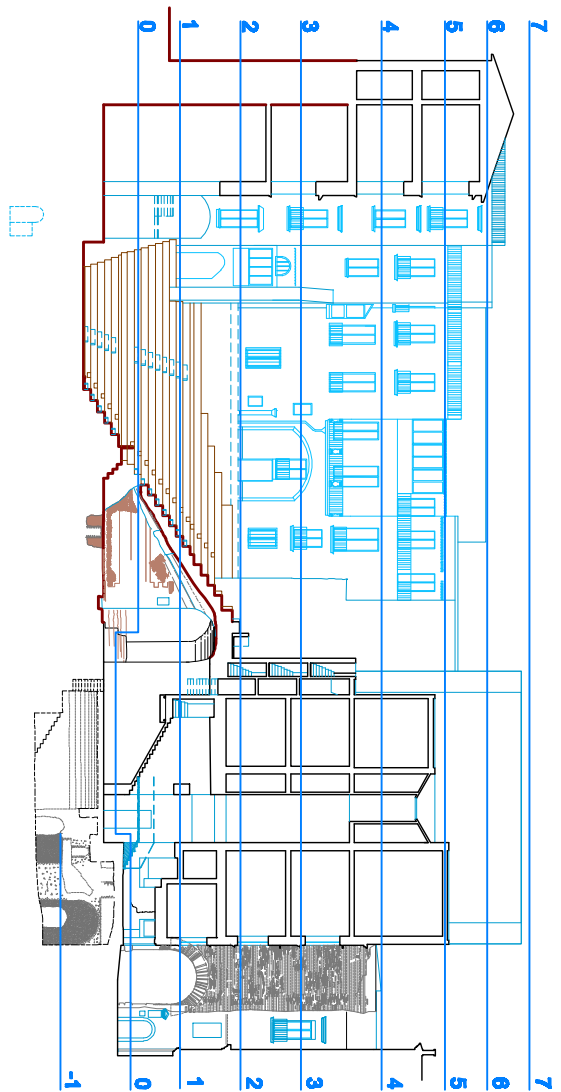

DIREZIONE CENTRALE FINANZIARIAZIONE E GESTIONE DEL TERRITORIO - STUO UNESCO  
SERVIZIO PROGETTAZIONE URBANA E VALORIZZAZIONE DELLA CITTÀ STORICA  
**Programma Operativo Regionale FESR Campania 2007-2013**  
Asse 6 Sviluppo urbano e qualità della vita  
Obiettivo operativo 6.2 - Napoli e area metropolitana  
Grande Progetto Centro storico di Napoli valorizzazione del sito UNESCO

Teatro Antico Neapolis

PROGETTO DEFINITIVO

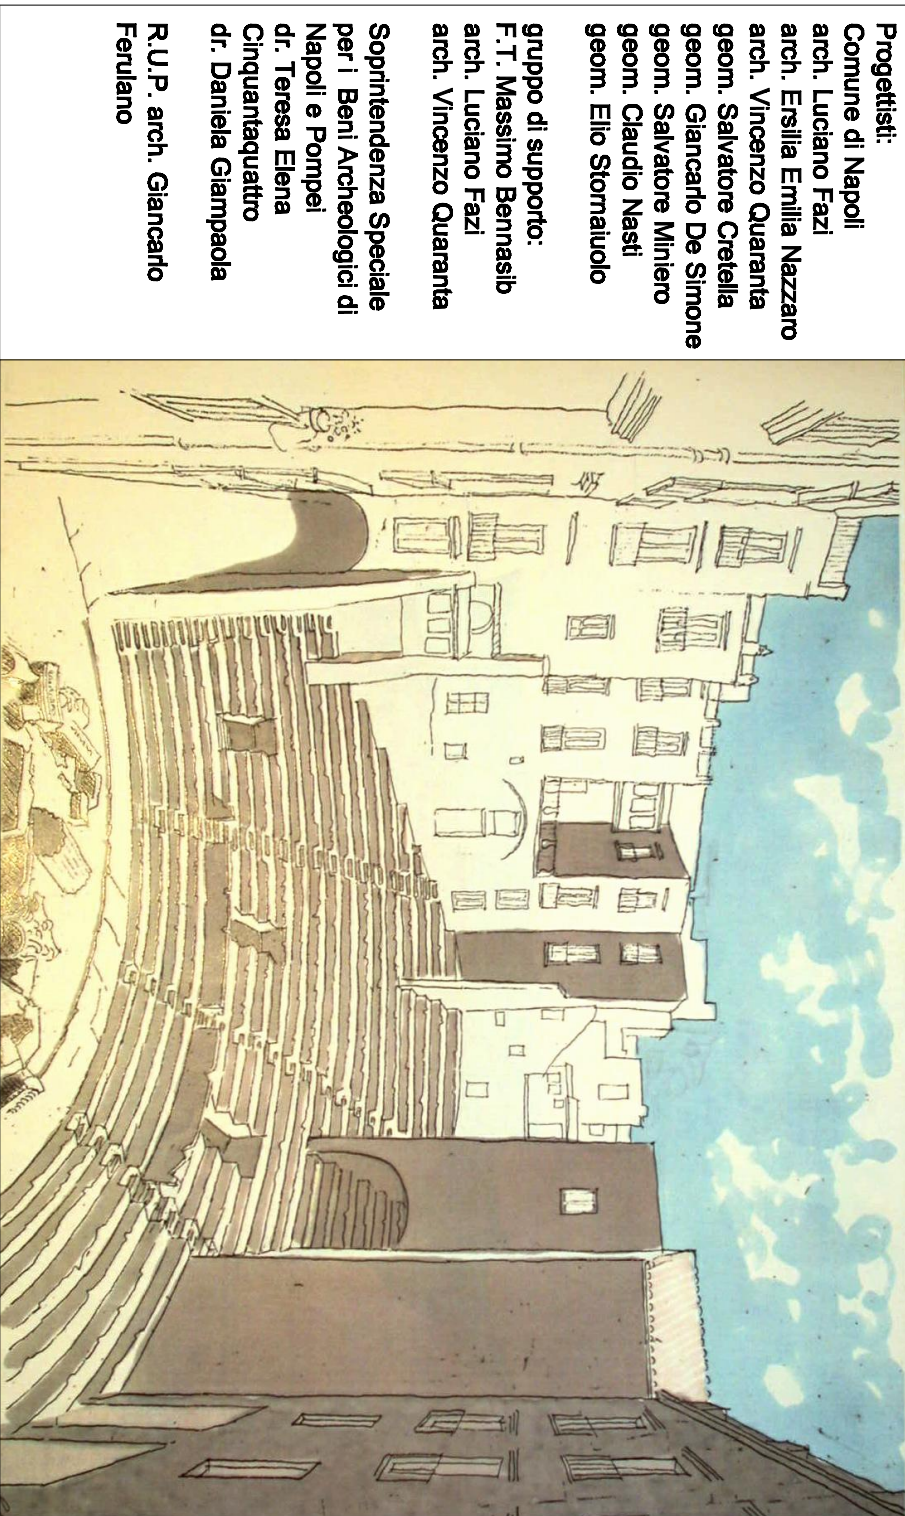

TAV. A1.08

PIANTA LIVELLO 1 - fase a

DICEMBRE 2013

SCALA 1:100

LEGENDA  
ESISTENTE

strutture teatro  
antico in sezione  
orizzontale e verticale

strutture teatro  
antico in sezione  
orizzontale e verticale

arco di Via Anticaglia  
in sezione e prospetto

gradonate  
caveo

strutture teatro antico  
ipotizzate

ipotesi ricostruttiva  
teatro

strutture  
dell'ipocentro

strutture preesistenti  
al teatro

strutture rilevate o  
quota 41.50.

presunta orro  
del podio

murture  
romane  
ricostruite/integrale

messa in luce livello  
fonozioni

messa in luce livello  
ambulacro

messa in luce  
livello bodicoi  
quota 42.50 s.l.m.

area interrate in  
sezione e prospetto

murture moderne  
nel progetto

ombiti non compresi  
nel progetto

strade e cortili

scale e passaggi di  
livelli moderni  
contemporanei in  
sezione e prospetto

scale e passaggi di  
livelli moderni  
contemporanei in  
sezione e prospetto

quote s.l.m.  
stadio attuale

n. ambienti  
scavo 2003-2011

INTERVENTI

perforazione  
area complessiva  
di intervento

area di intervento  
FASE **a.**

oree di scavo  
FASE **a.**

scavo e ripristino  
in sezione e  
prospetto

scavo e ripristino  
livelli moderni  
contemporanei  
in sezione e  
prospetto

ricostruzione  
integrata  
strutture romane

risarcimento vano  
con calcestruzzo

restituito di  
edilizio moderno

demolizioni  
in sezione e  
prospetto

demolizione e  
ricostruzione  
scavi, volte e scale

taglio a sezione  
obbligato FASE **a.**

nuove murture  
in sezione e in  
prospetto

murture moderne  
da restaurare o  
consolidare

ripristino scale e  
passaggi di livelli  
contemporanei in  
sezione e in  
prospetto

ripristino scale e  
passaggi di livelli  
contemporanei in  
sezione e in  
prospetto

scala temporanea  
nel progetto

nuovi infissi

quote s.l.m.  
stadio finale FASE **a.**

INTERVENTI NELLE AREE DI  
COLLEGAMENTO FRA IL TEATRO E IL  
COMPLESSO DI SAN PAOLO MAGGIORE


perforazione  
Cornice del Teatro

ombiti del Complesso  
del Teatro

indagini/sondaggi  
riferimenti IMAF

indagine sul muro  
dello scavo per  
ripristino di aperture  
esistenti e ipotizzate

area di collegamento  
o quota 56 mt s.l.m.

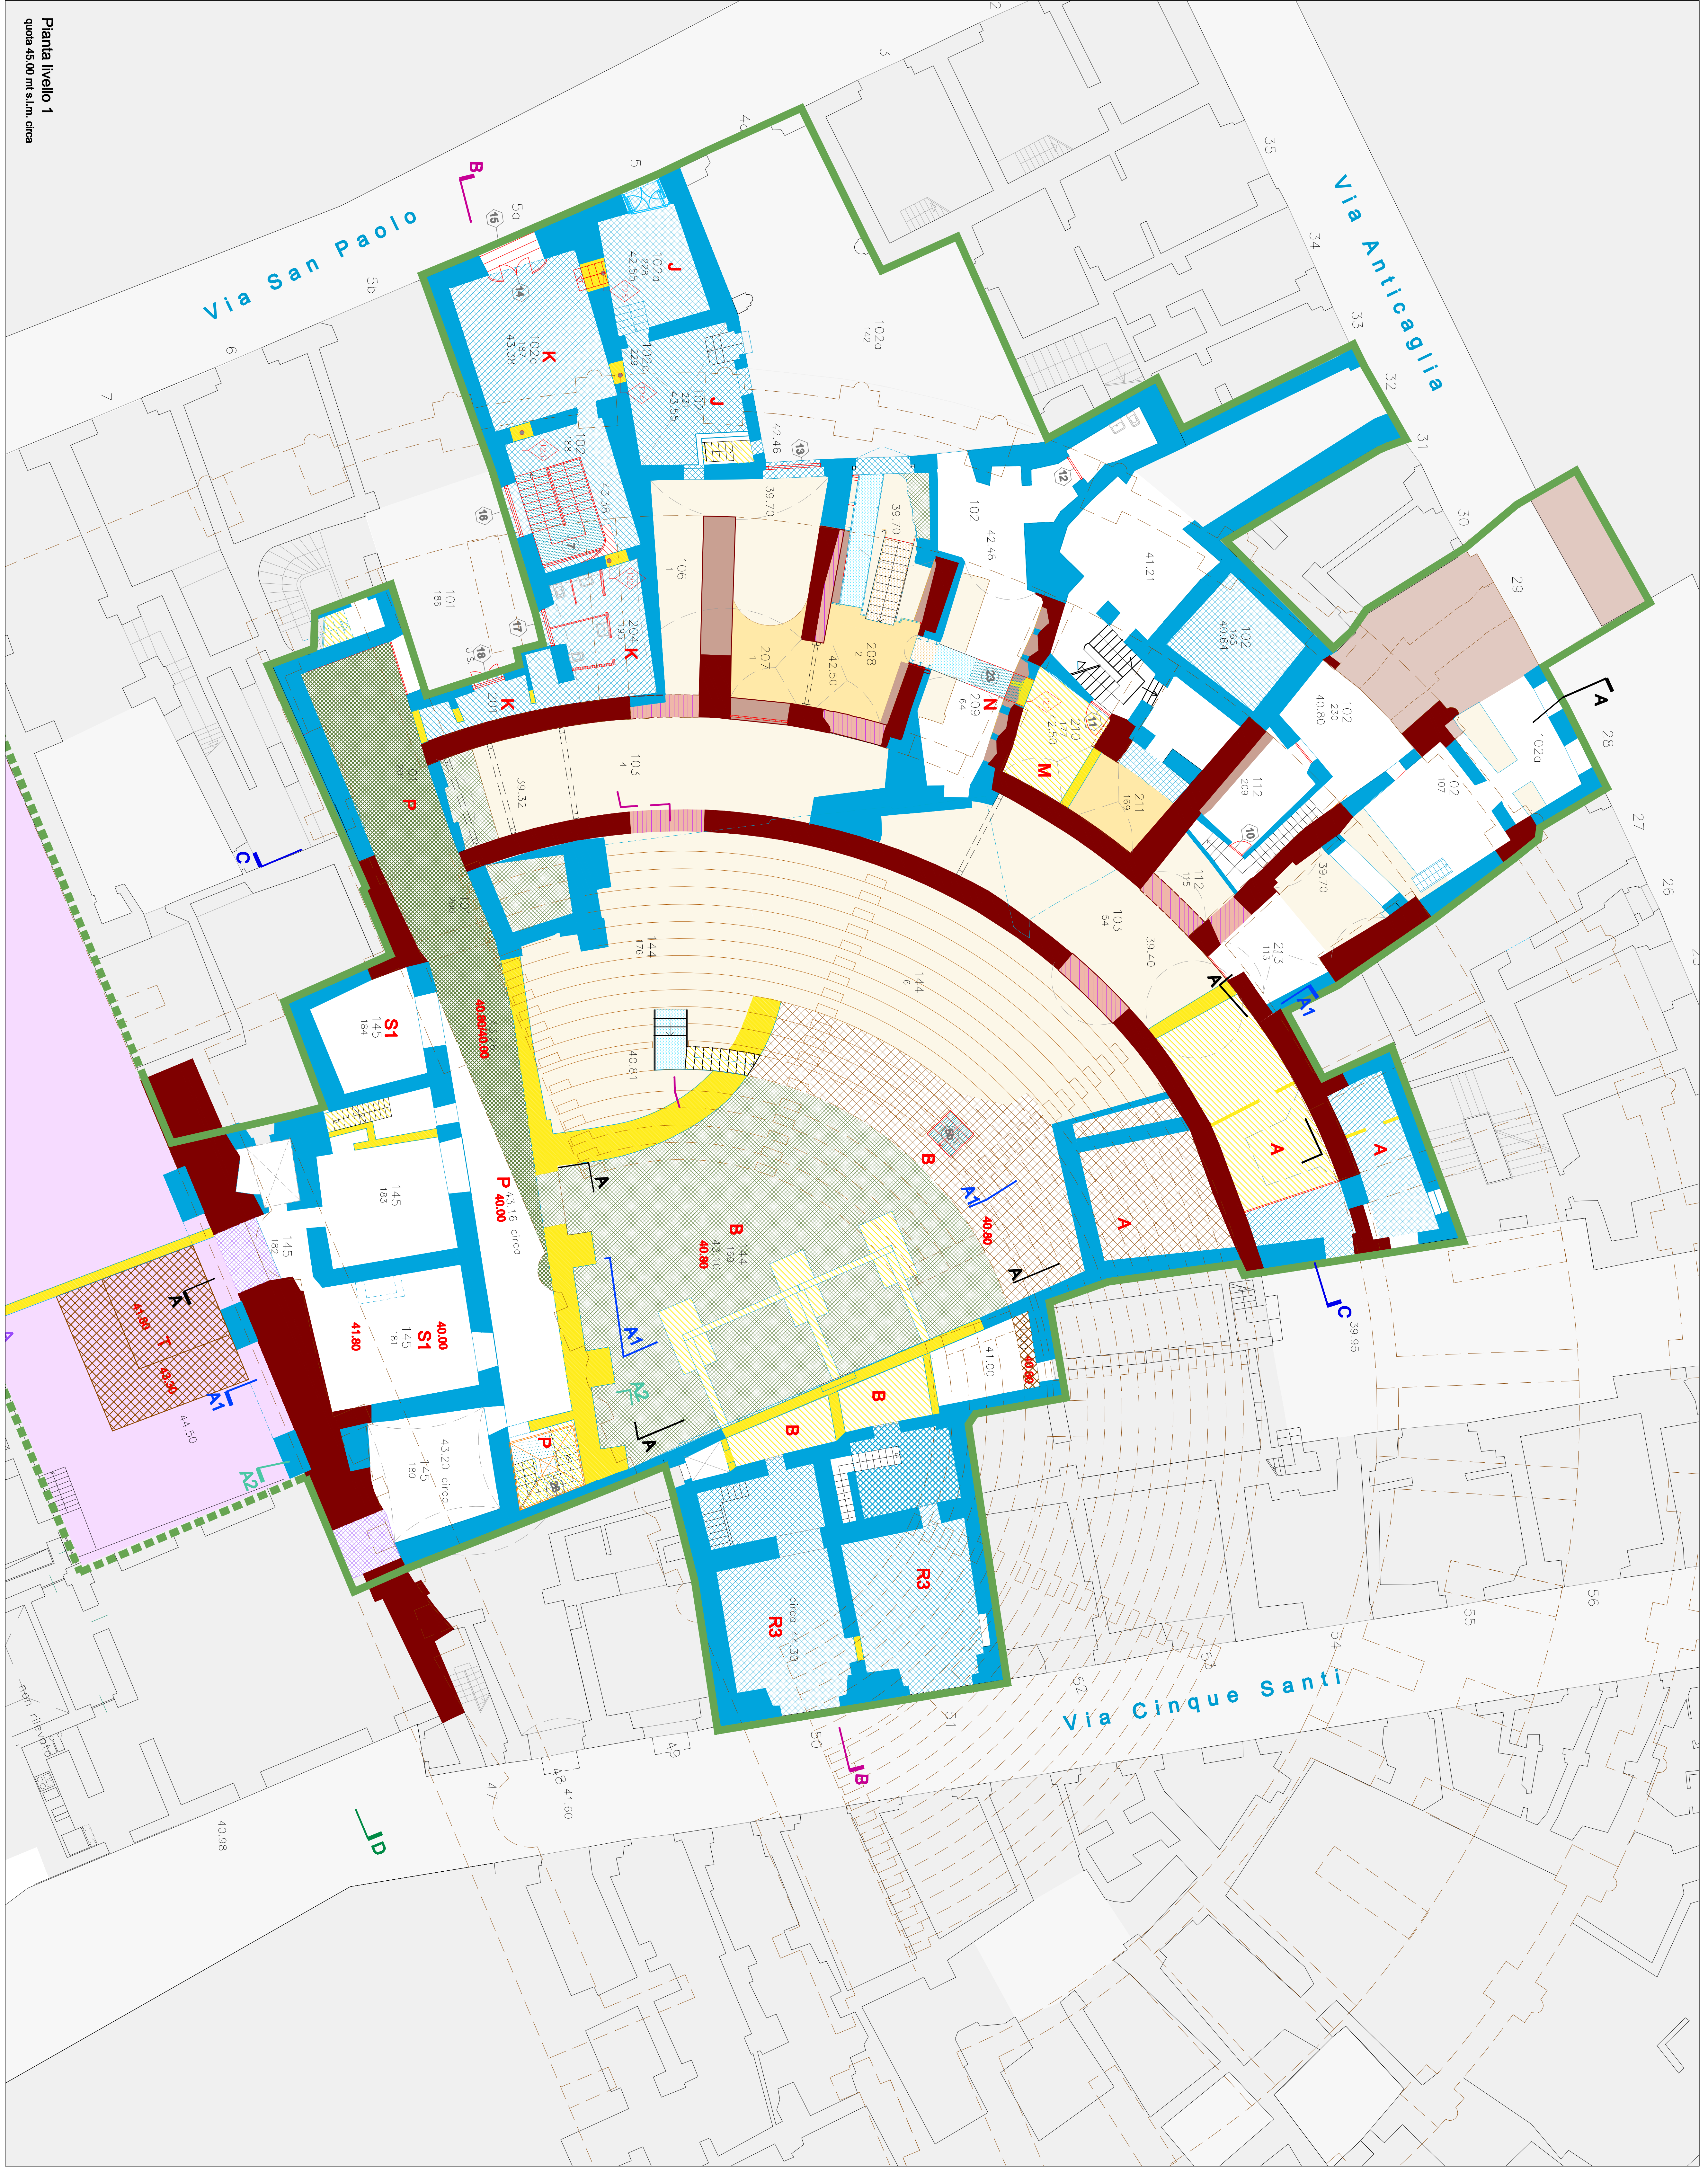

Pianta livello 1  
quota 45.00 mt s.l.m. circa