




PIANTA a Quota -2.48 Con INDICAZIONE delle DEMOLIZIONI

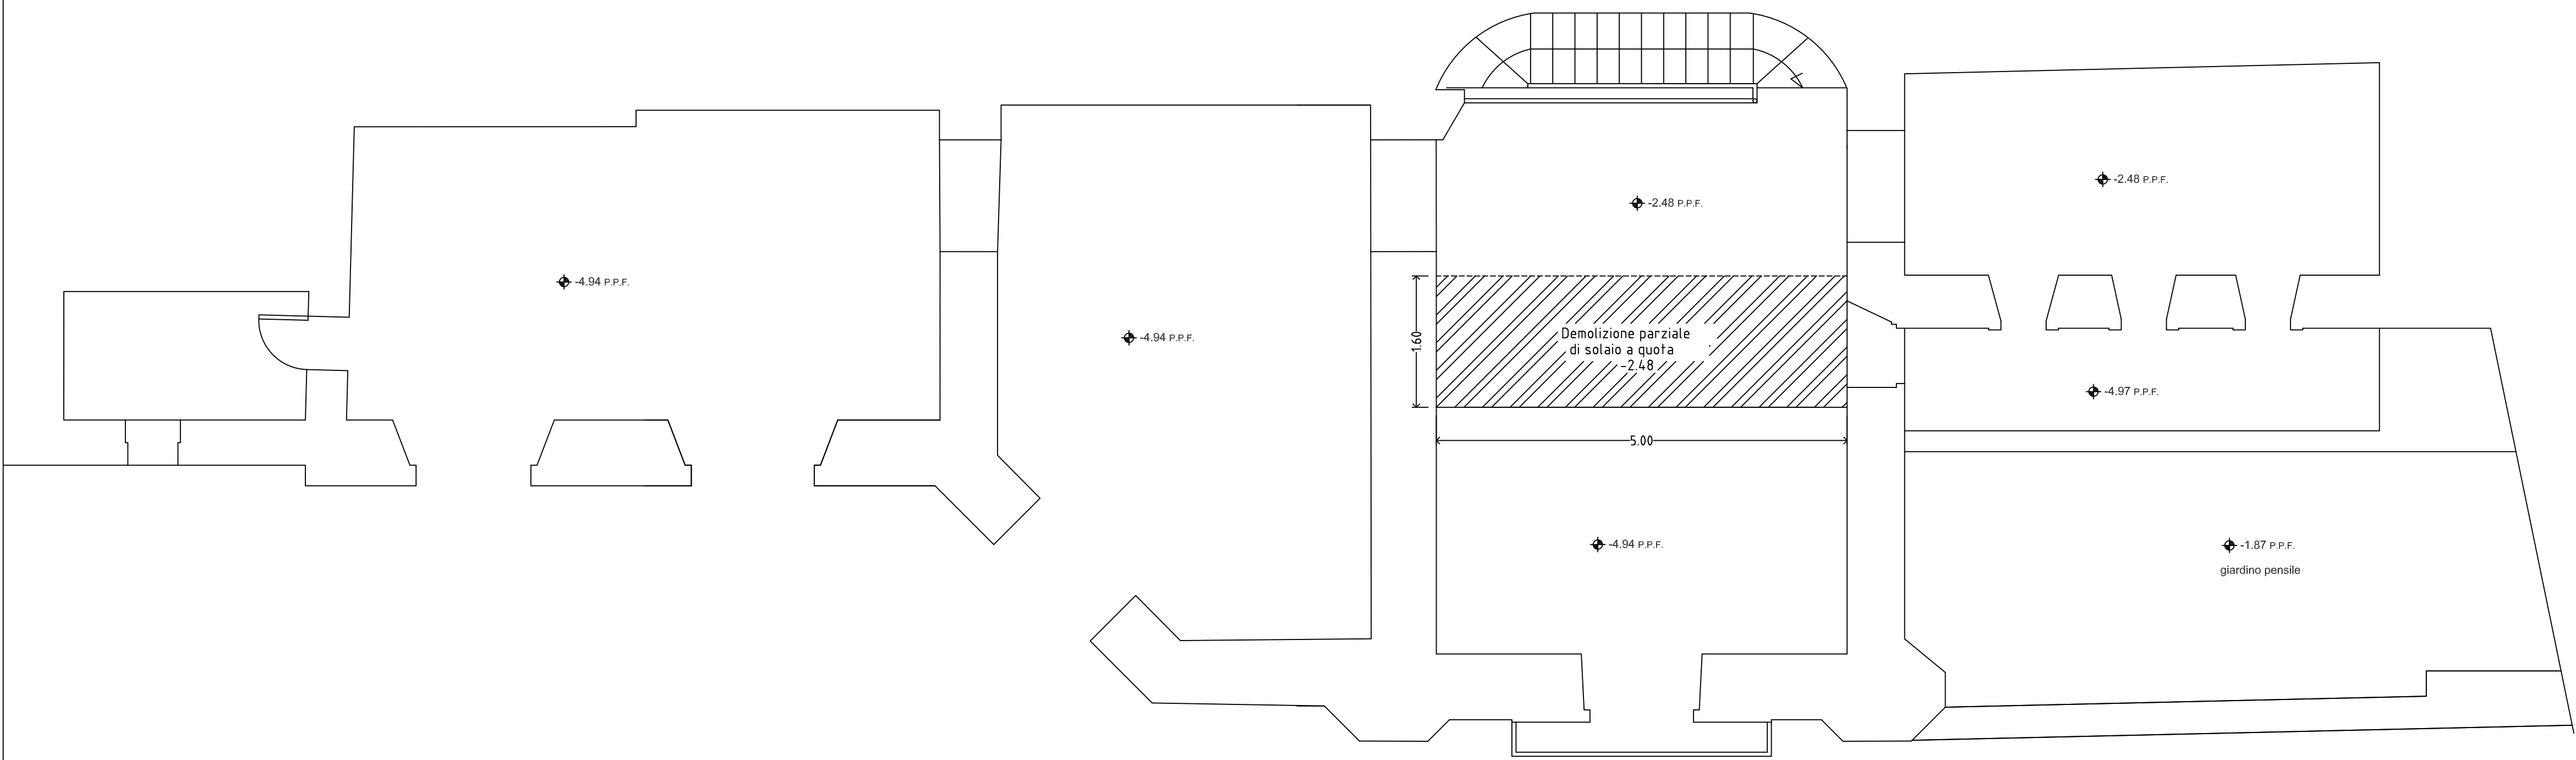

PIANTA a Quota -4.94 Con INDICAZIONE delle DEMOLIZIONI e RICOSTRUZIONI

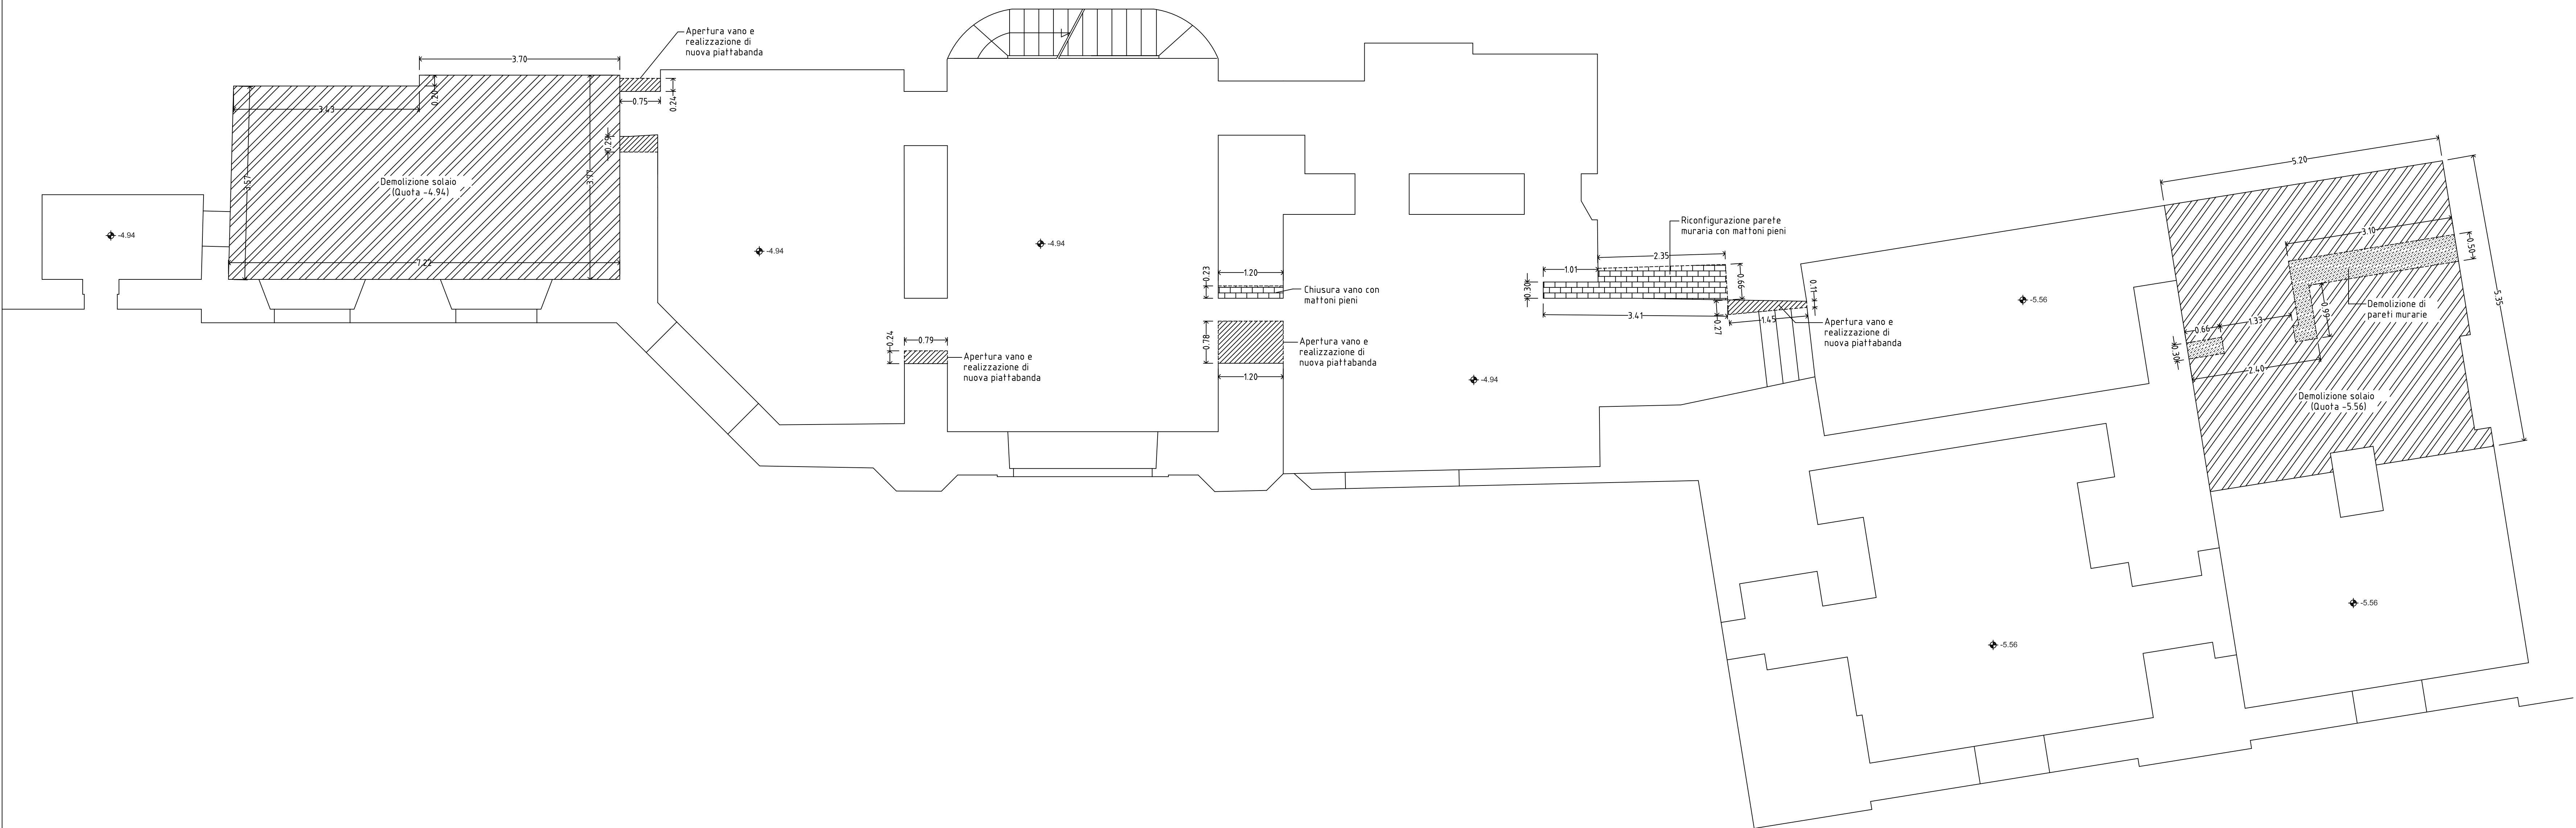

COMUNE di NAPOLI



Coordinamento Progetti Territoriali Strategici

RESTAURO DI VILLA EBE
ALLE RAMPE LAMONT YOUNG

anche con l'apporto di capitale privato



IL RESPONSABILE DELL'INTERVENTO
Arch. Nicola Varralle

PROGETTO ESECUTIVO

NOME CLIENTE
ST.02

TITOLO LAVORO
Progetto STRUTTURALE:
PIANTA a QUOTA -4.98 e -2.48
Con indicazione delle demolizioni e ricostruzioni

SCALA
1:50

1	09/2006	REVISIONE	
0	09/2004	EMISSIONE	
MAC	DATA	REVISIONE	DS

PROGETTISTA

R. T. P.
Prof. Ing. Renato Sparacio
Prof. Arch. Benedetto Gravagnuolo
Prof. Arch. Roberto Serrao
Dott. Ing. Fabio Napolitano di Castelvetere
Dott. Ing. Francesco Pecorella
Dott. Arch. Elena Romano
Dott. Arch. Colomba Sappi