


PIANTA a Quota +5.06 Con INDICAZIONE delle DEMOLIZIONI e RICOSTRUZIONI

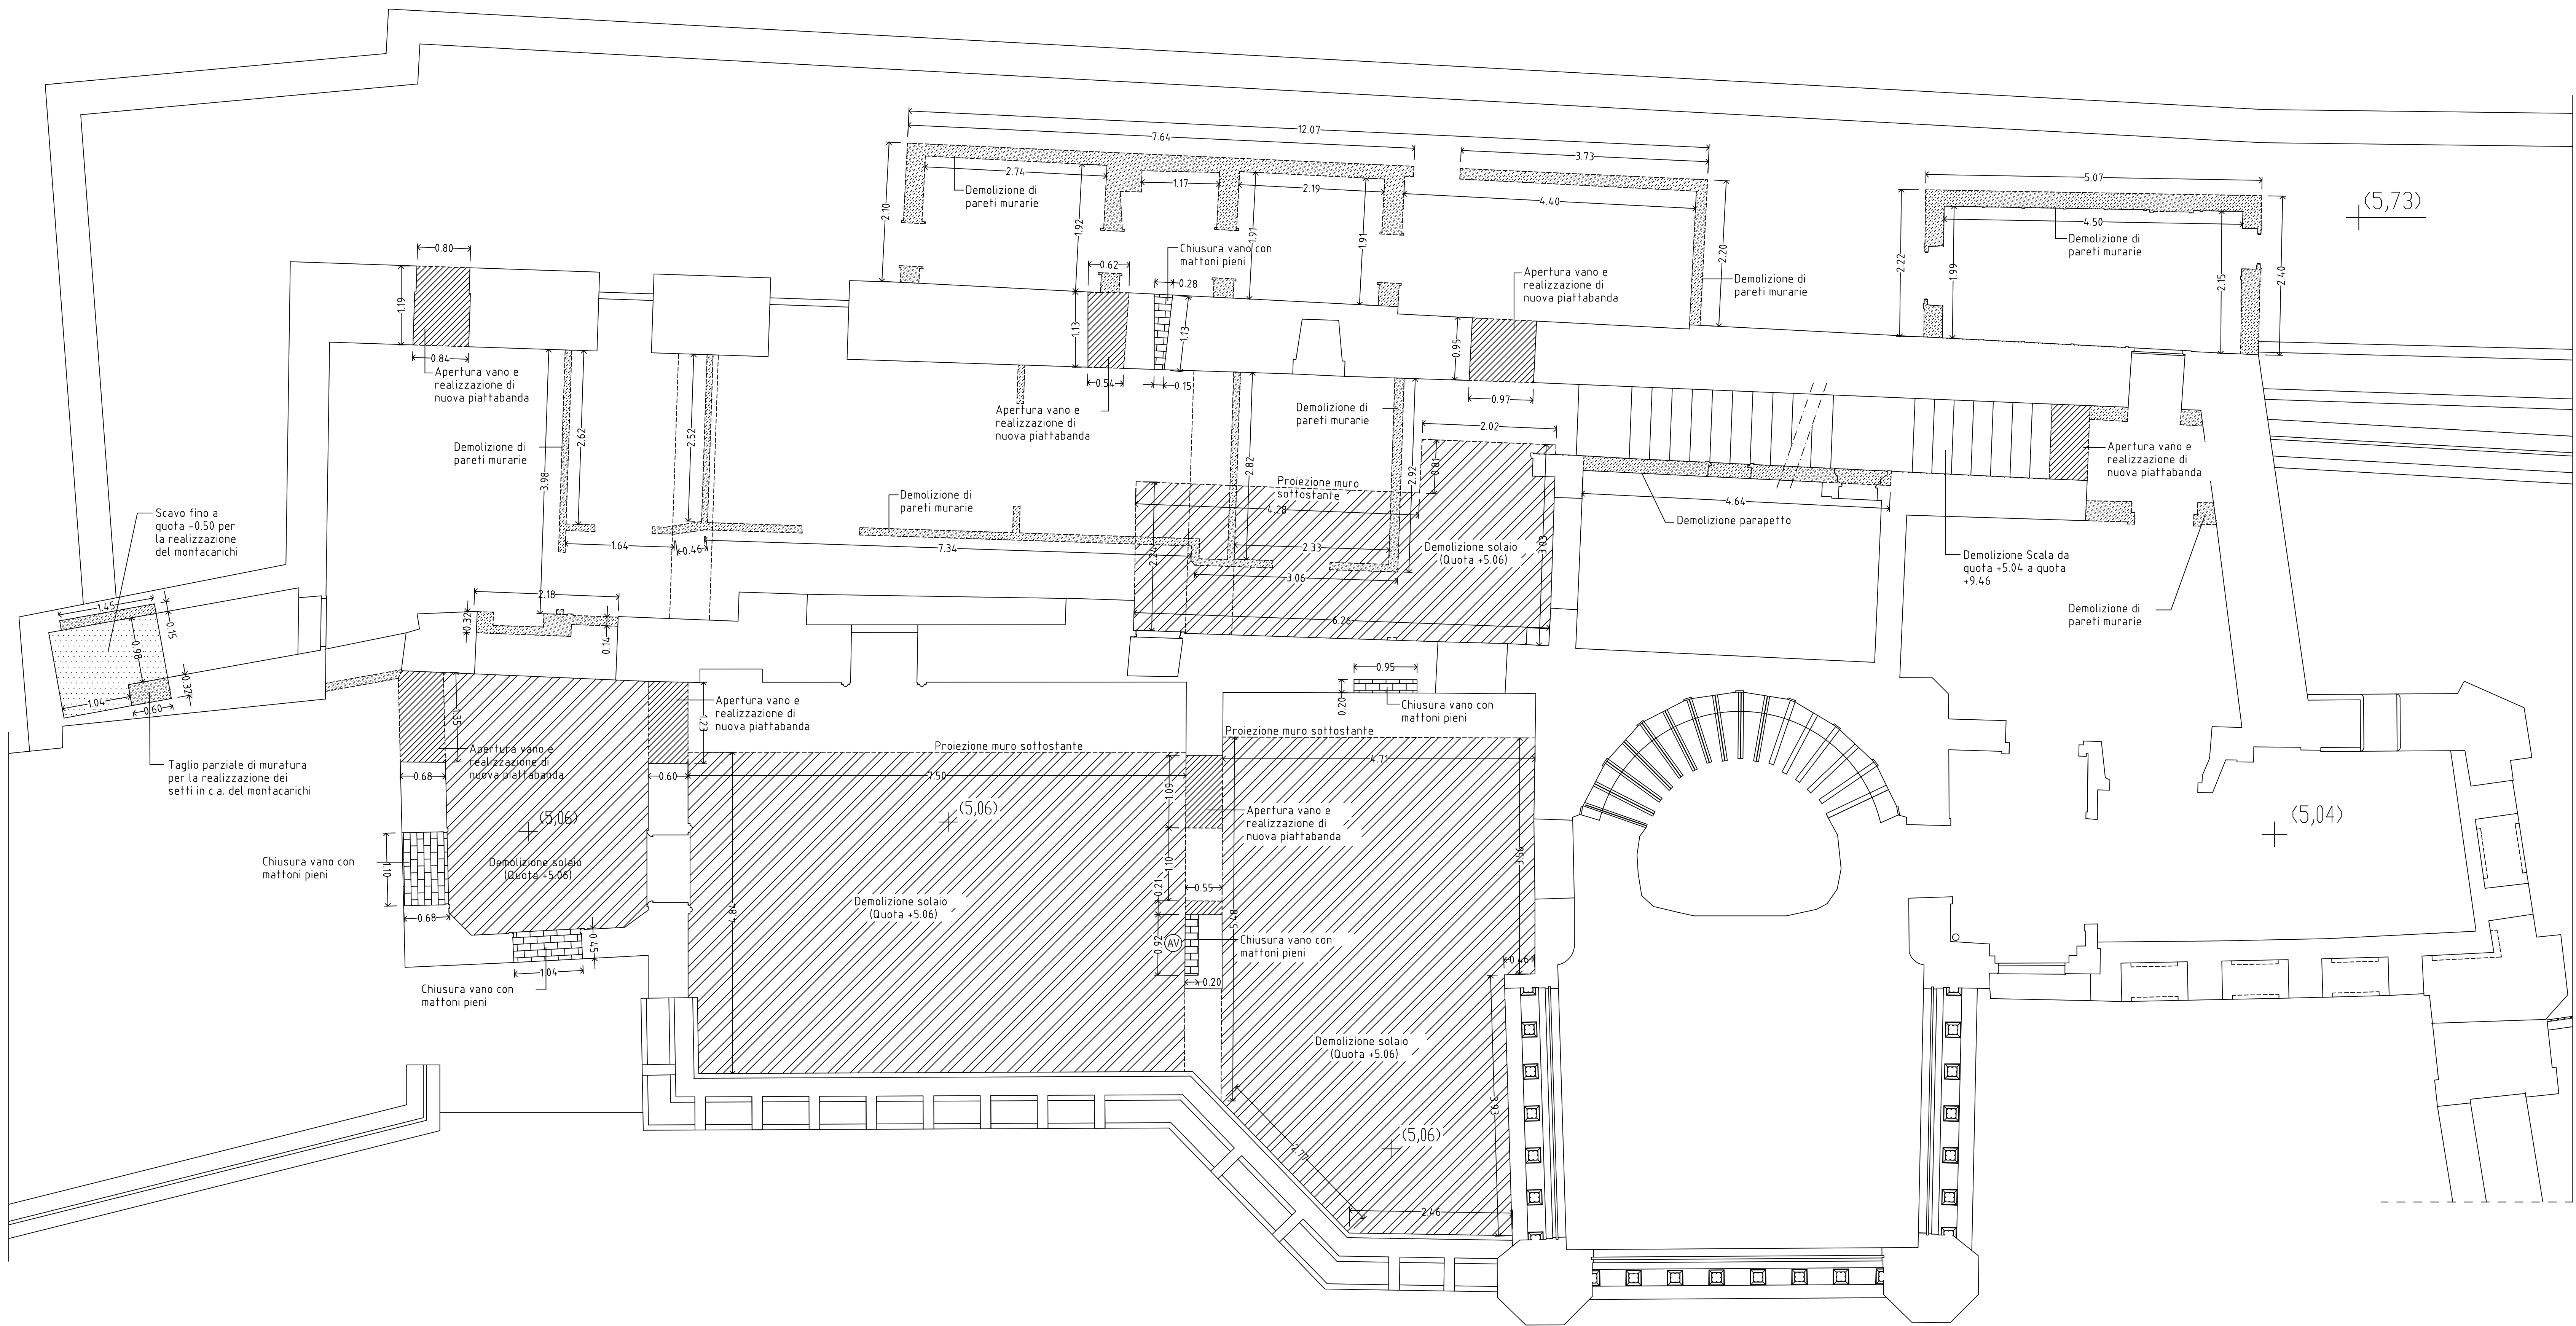

COMUNE di NAPOLI



RESTAURO DI VILLA EBE
ALLE RAMPE LAMONT YOUNG
anche con l'apporto di capitale privato



IL RESPONSABILE DELL'OPERA
Arch. Nicola Varriale

PROGETTO ESECUTIVO

NUMERO CLAVATO
ST.04
TITOLO CLAVATO
Progetto STRUTTURALE:
PIANTA a QUOTA +5.06
Con indicazione delle demolizioni e ricostruzioni

Scala
1:50

DATA	REVISIONE	REVISIONE	REVISIONE
09/2006	REVISIONE		
09/2004	REVISIONE		
09/2004	REVISIONE		

PROGETTISTI

R. T. P.
Prof. Ing. Renato Sparacio
Prof. Arch. Benedetto Gavigliuolo
Prof. Arch. Roberto Serio
Dott. Ing. Fabio Mastellone di Castelvetere
Dott. Arch. Elvira Romano
Dott. Arch. Colomba Sapia