



PIANTA a Quota +0.04 Con INDICAZIONE degli INTERVENTI

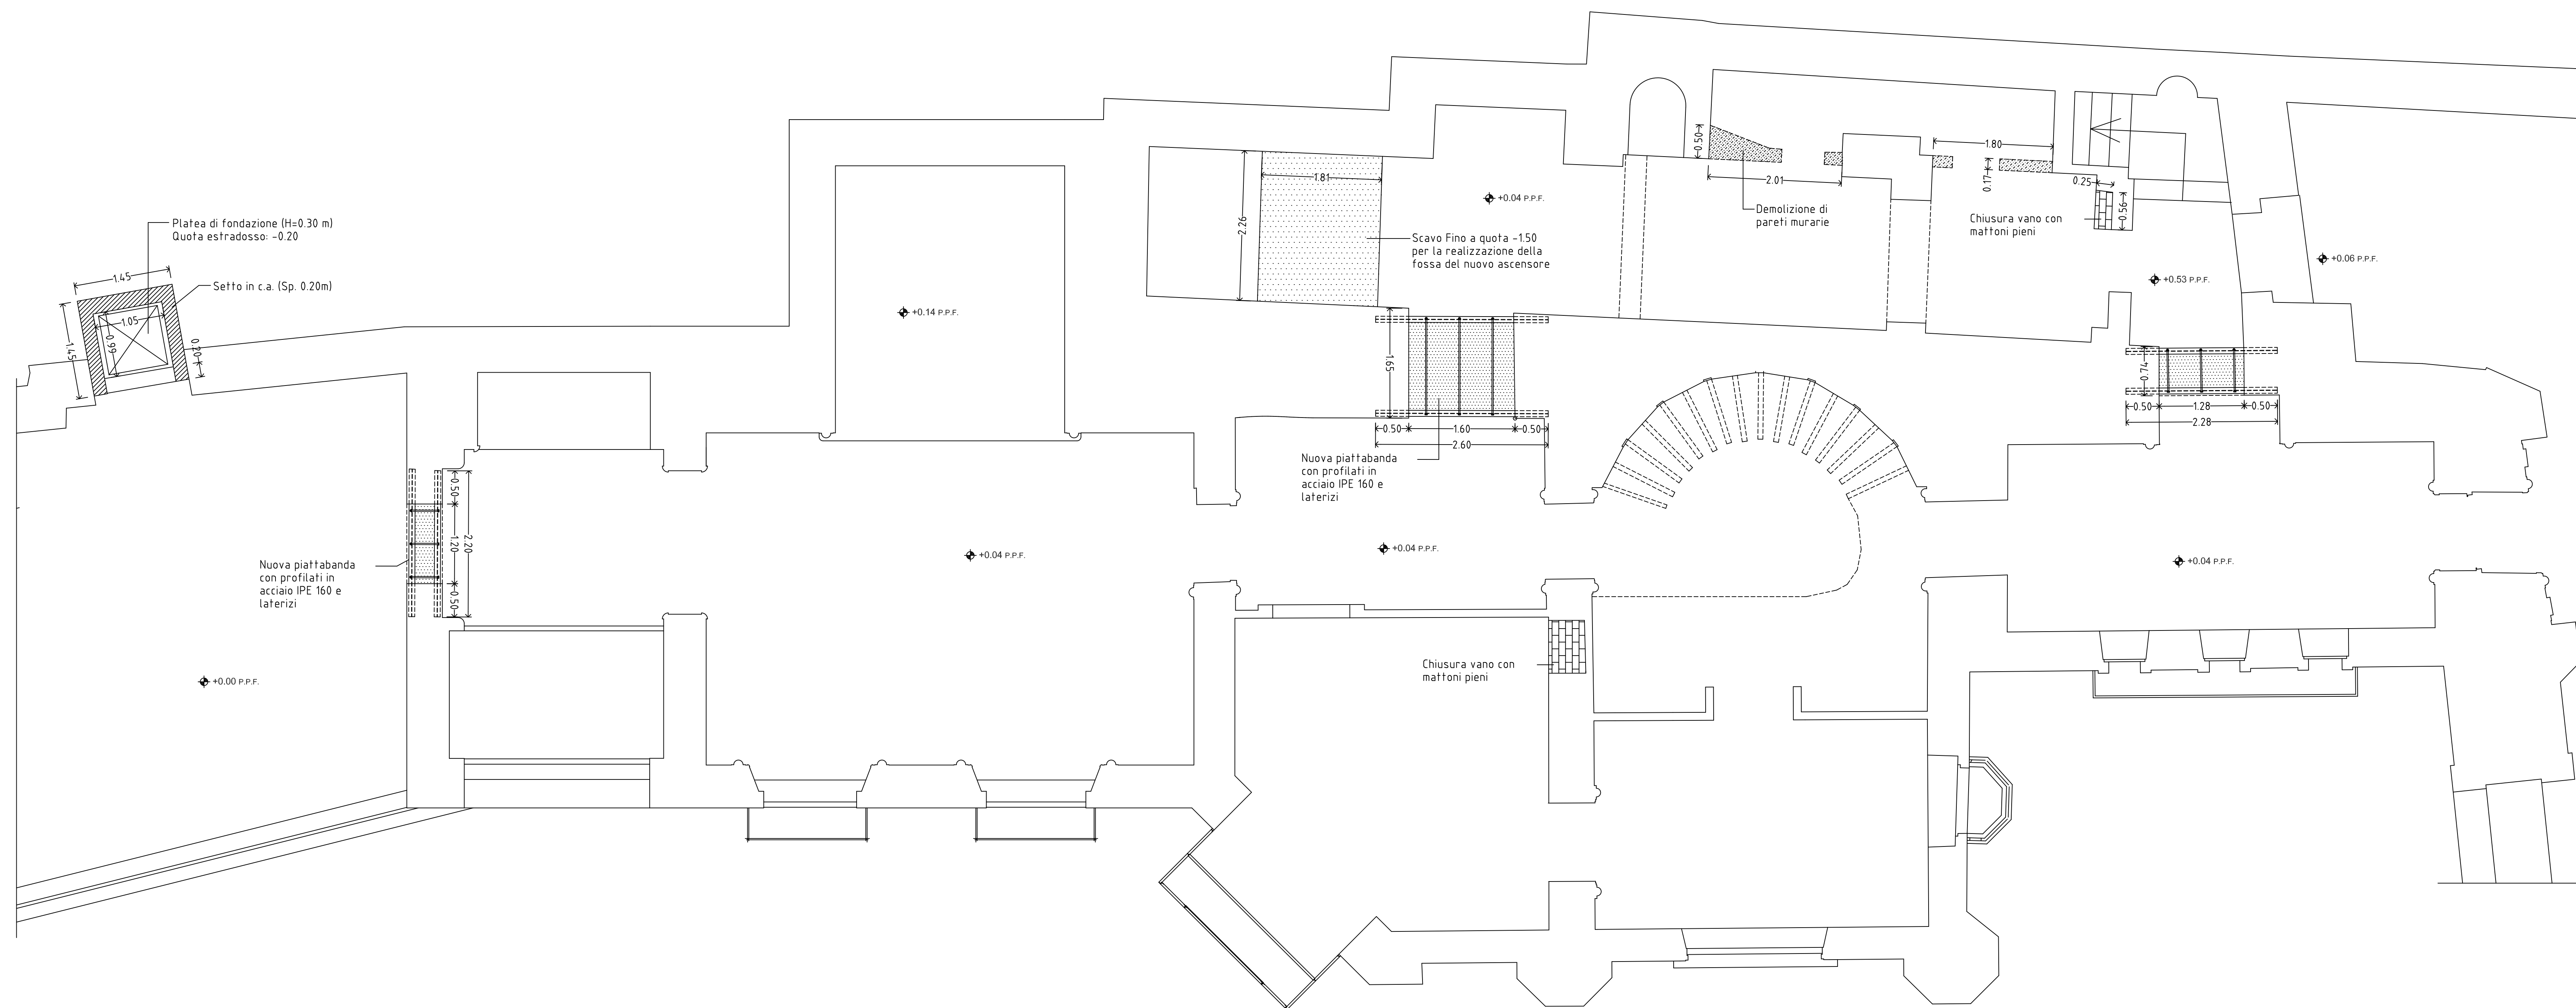

COMUNE di NAPOLI

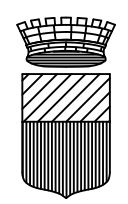

Coordinamento Progetti Territoriali Strategici

RESTAURO DI VILLA EBE
ALLE RAMPE LAMONT YOUNG

anche con l'apporto di capitale privato



IL RESPONSABILE UNICO DEL PROCEDIMENTO
Arch. Nicola Varriale

PARTE DOPPIA	PROGETTO ESECUTIVO
--------------	--------------------

NUMERO ELABORATO	TITOLO ELABORATO
ST.08	Progetto STRUTTURALE: PIANTA a QUOTA +0.04 Con indicazione degli interventi
SCALA	
1:50	

1	09/ 2006	REVISIONE		
0	09/ 2004	EMISSIONE		
AGG.	DATA	DESCRIZIONE	BIS.	VISTO

PROGETTISTI:

R. T. P.
Prof. Ing. Renato Sparacio
 Prof. Arch. Benedetto Gravagnuolo
 Prof. Arch. Roberto Serino
 Dott. Ing. Fabio Mastellone di Castelvetere
 Dott. Ing. Francesco Pecorella
 Dott. Arch. Elvira Romano
 Dott. Arch. Colomba Sapia