




PIANTA a Quota -2.48 Con INDICAZIONE degli INTERVENTI

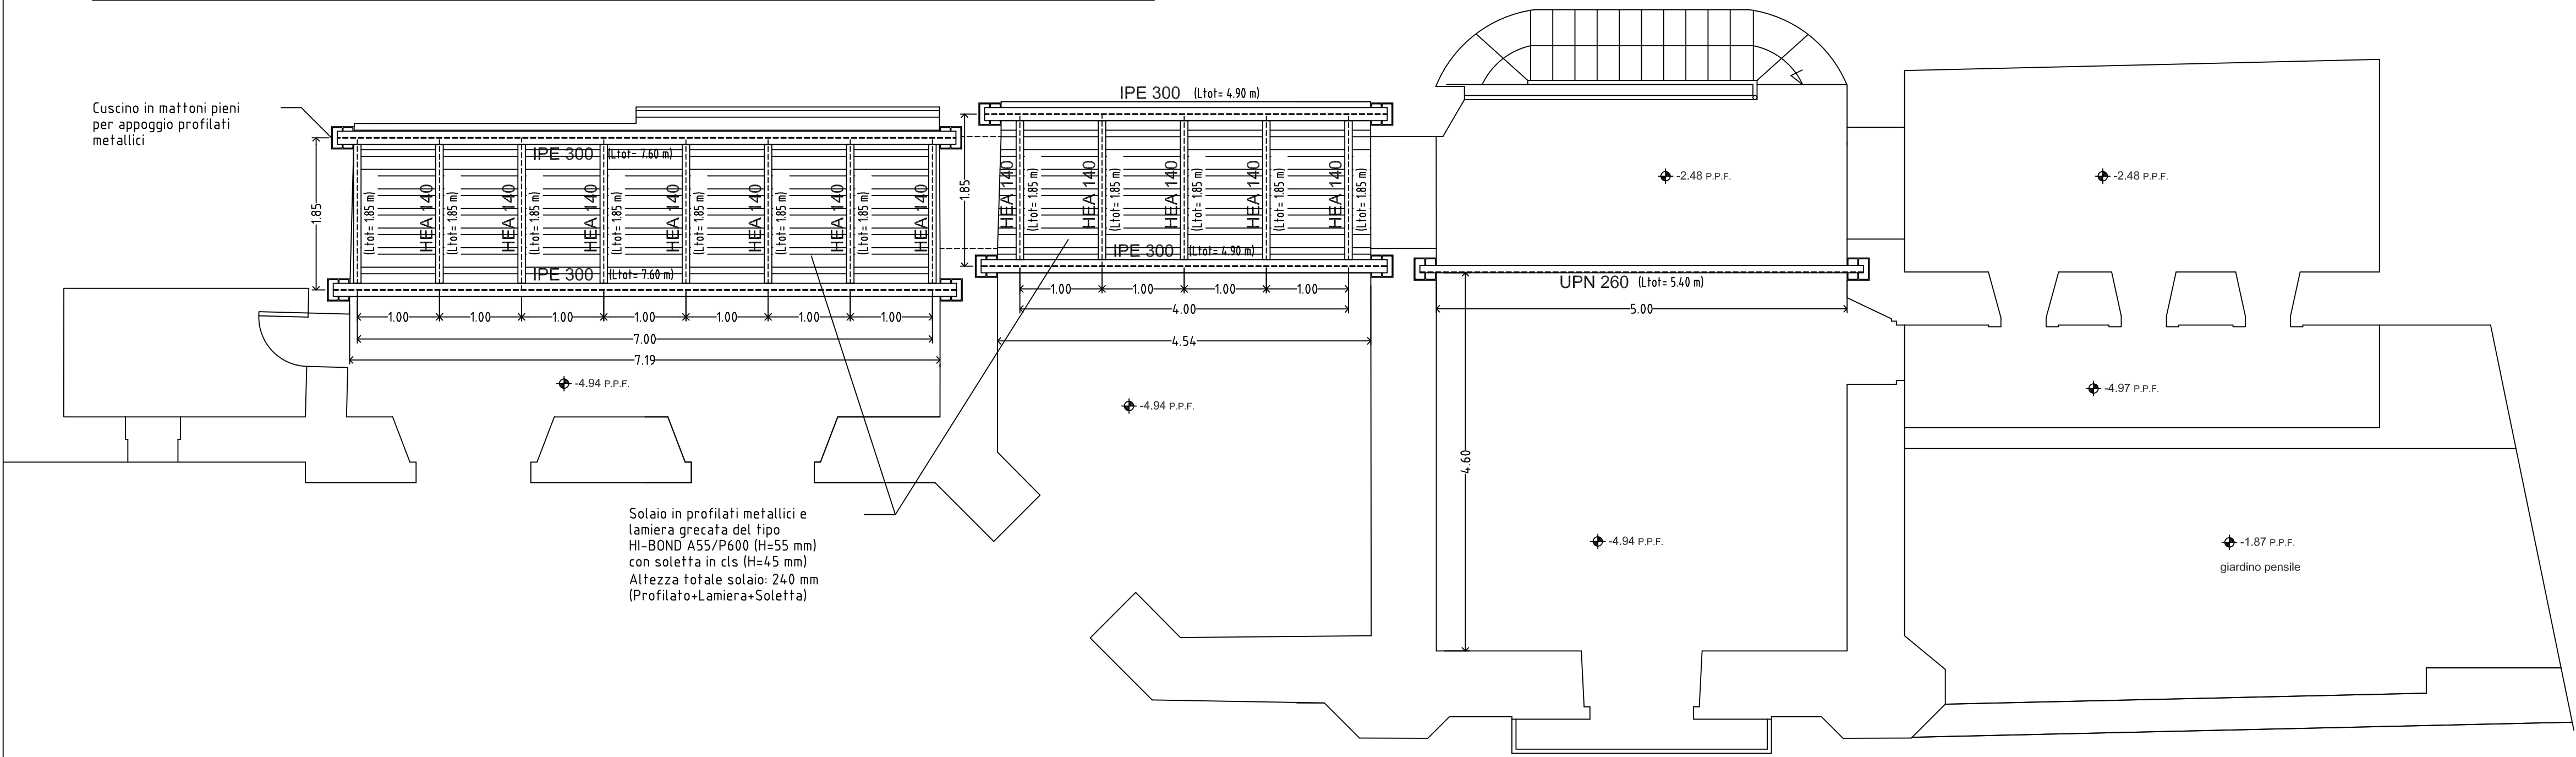

PIANTA a Quota -4.94 Con INDICAZIONE degli INTERVENTI

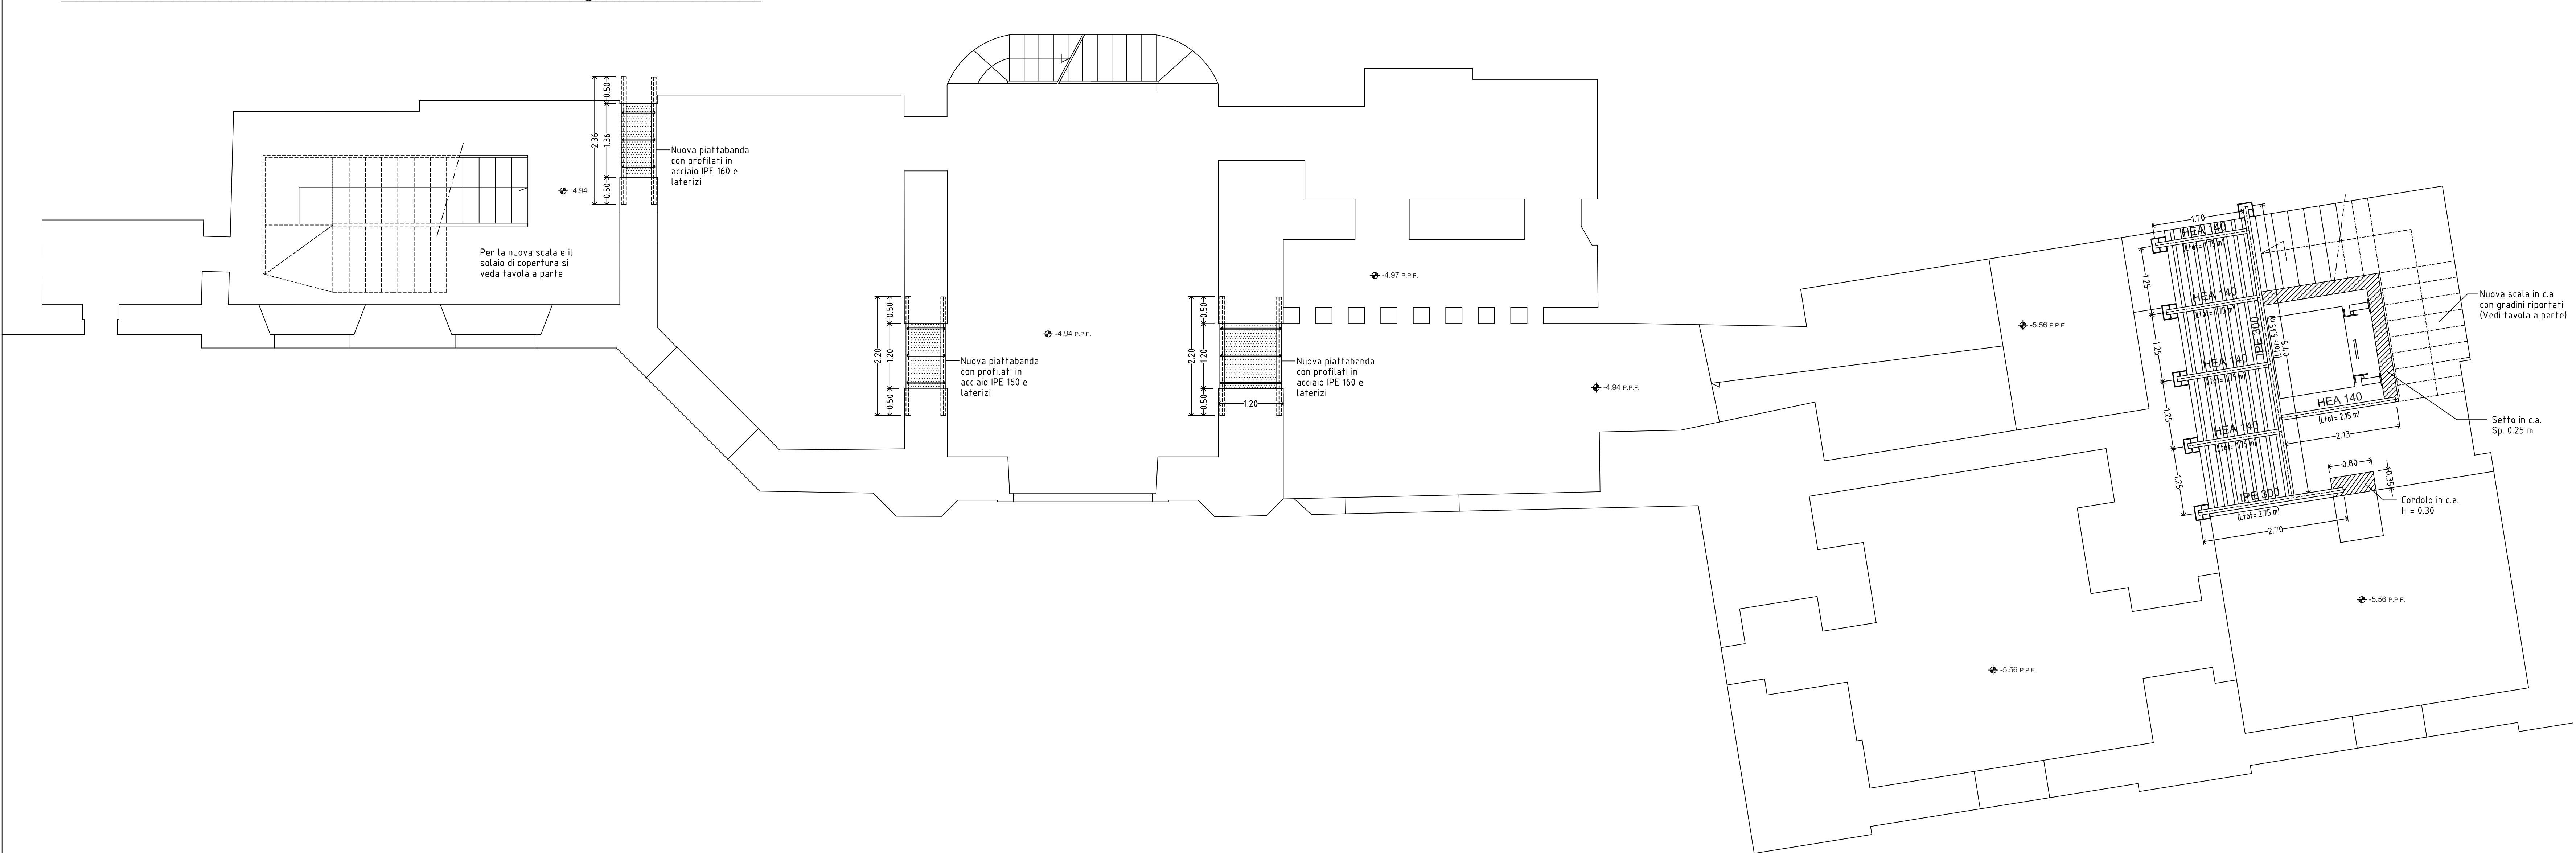


COMUNE di NAPOLI



Coordinamento Progetti Territoriali Strategici

RESTAURO DI VILLA EBE
ALLE RAMPE LAMONT YOUNG

anche con l'apporto di capitale privato



IL RESPONSABILE DELL'INTERVENTO
Arch. Nicola Varrallo

PROGETTO ESECUTIVO

NUMERO ELABORATO
ST.07

TITOLO ELABORATO
Progetto STRUTTURALE:
PIANTA a QUOTA -4.98 e -2.48
Con indicazione degli interventi

SCALA
1:50

1	09/2006	REVISIONE		
0	09/2004	EMISSIONE		
MAC	DATA	REVISIONE	DES	VERO

PROGETTISTI

R. T. P.
Prof. Ing. Renato Sparacino
Prof. Arch. Benedetto Gravagnuolo
Prof. Arch. Roberto Serrao
Dot. Ing. Fabio Montalbano di Castelletto
Dot. Ing. Francesco Pecorella
Dot. Arch. Elena Romano
Dot. Arch. Colomba Sappi