



- Elenco elaborati:
- AOA Quadro d'insieme
 - Teatro romano - Complesso di S. Paolo Maggiore
 - AE Stato Attuale
 - AI Interventi
 - AF Stato Finale
 - PV Percorsi di visita
 - IE Impianto illuminazione
 - II Impianto idrico-sanitario e fognature
 - SI Interventi Strutturali

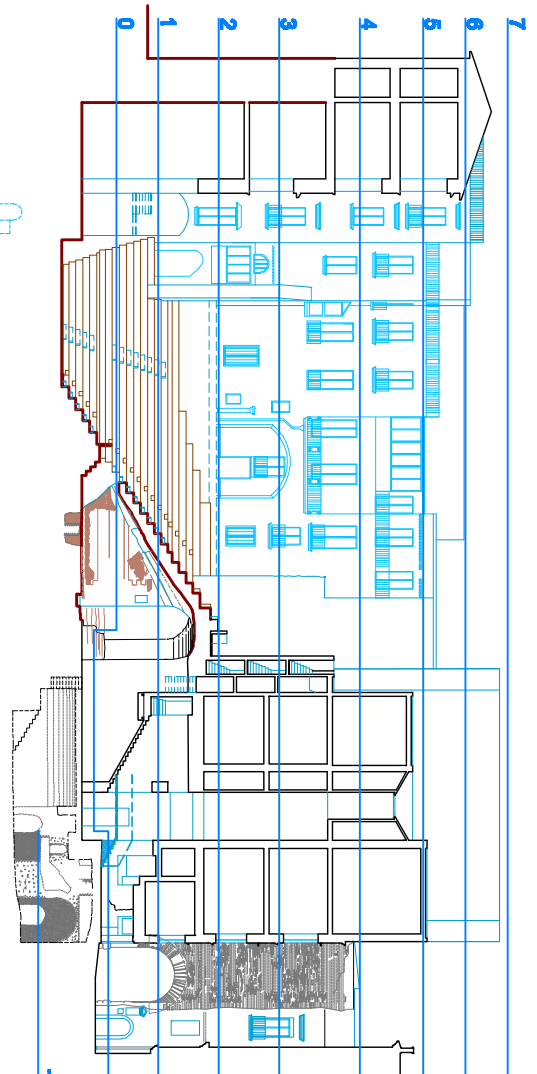

DIREZIONE CENTRALE PIANIFICAZIONE E GESTIONE DEL TERRITORIO - SITO UNESCO
SERVIZIO PROGRAMMA UNESCO E VALORIZZAZIONE DELLA CITTÀ STORICA
Programma Operativo Regionale FESR Campania 2007-2013
Obiettivo operativo 6.2 - Napoli e area metropolitana
Grande Progetto Centro storico di Napoli valorizzazione del sito UNESCO

Teatro Antico Neapolis

PROGETTO DEFINITIVO

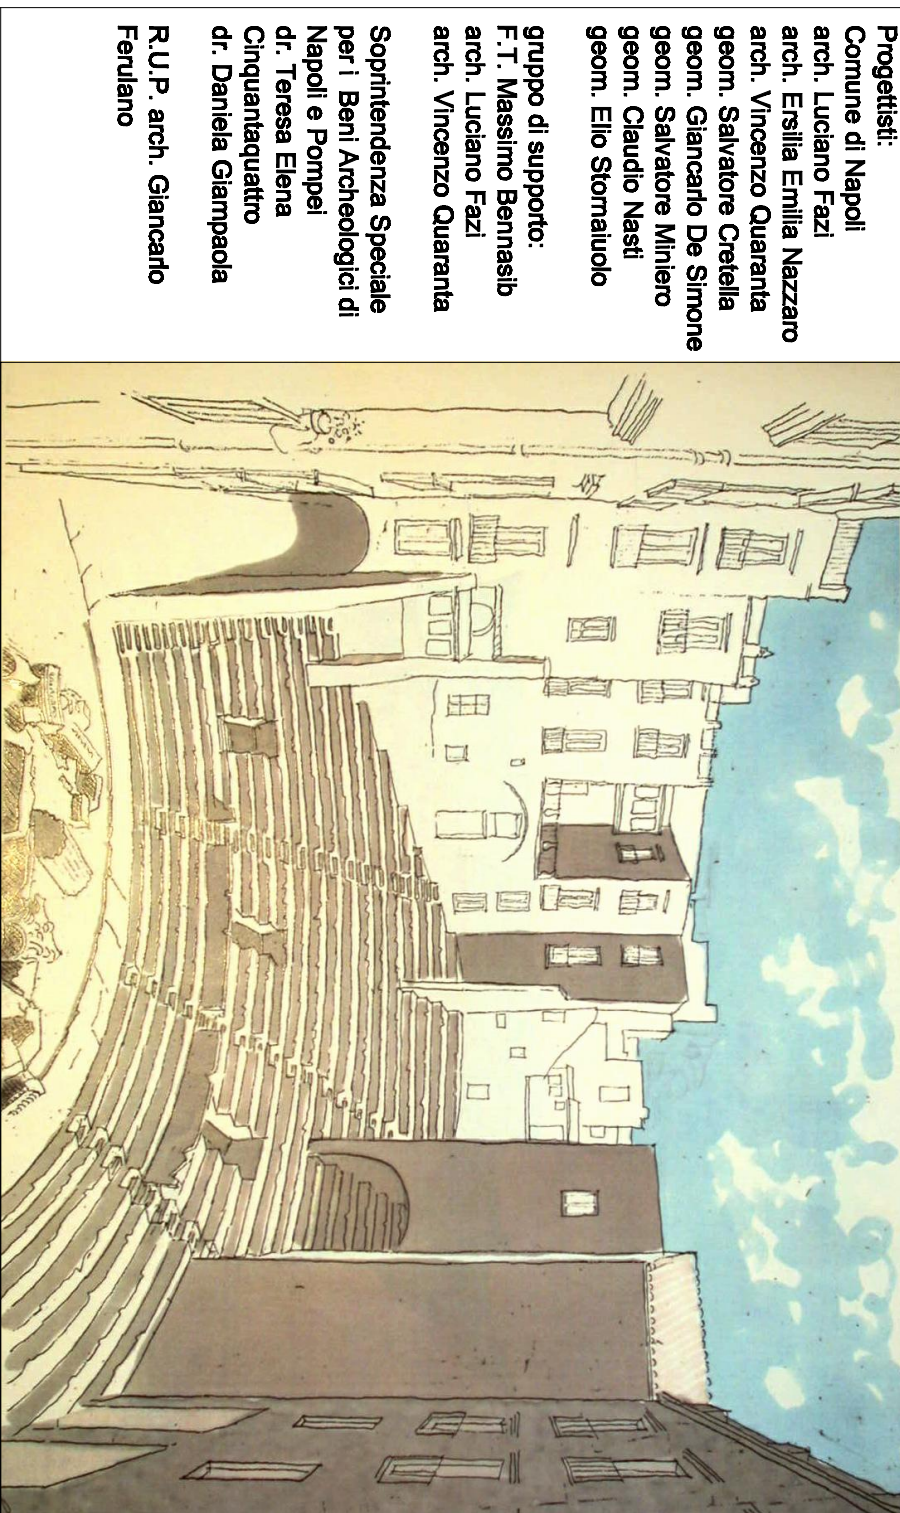


TAV. AE.01

DICEMBRE 2013


SCALE 1:200 - 1:100

LEGENDA

strutture teatro in sezione	grate interrate in sezione e prospetto
strutture teatro in sezione e verticale	strutture moderne comprese nel progetto
area di Via Anticaglia in sezione e prospetto	ombiti non compresi nel progetto
masso in luce grondato coevo	strade e cortili
strutture teatro antico prospetto	scale e passaggi di livelli moderni in acciao
ipotesi ricostruttiva teatro	forcedella scale e passaggi di livelli antichi in acciaio corren
strutture dell'ipocentro	colonne esistenti
strutture preesistenti al teatro	quote s.l.m. 39.53
strutture rilevate o quota 41.50	5. ambienti riferimenti MAF scavo 2003-2011 103 74
presunto orcio del podio	perimetrazione e area di intervento di intervento
murature ricostruite/integrate	AREE DI COLLEGAMENTO FRA SAN PAOLO MAGGIORE e SAN PAOLO MINIORE
masso in luce livello quoto 42.50 sim	perimetrazione Cortile dei Teatri
masso in luce livello quoto 42.50 sim	Aperture ipotizzate de verticale

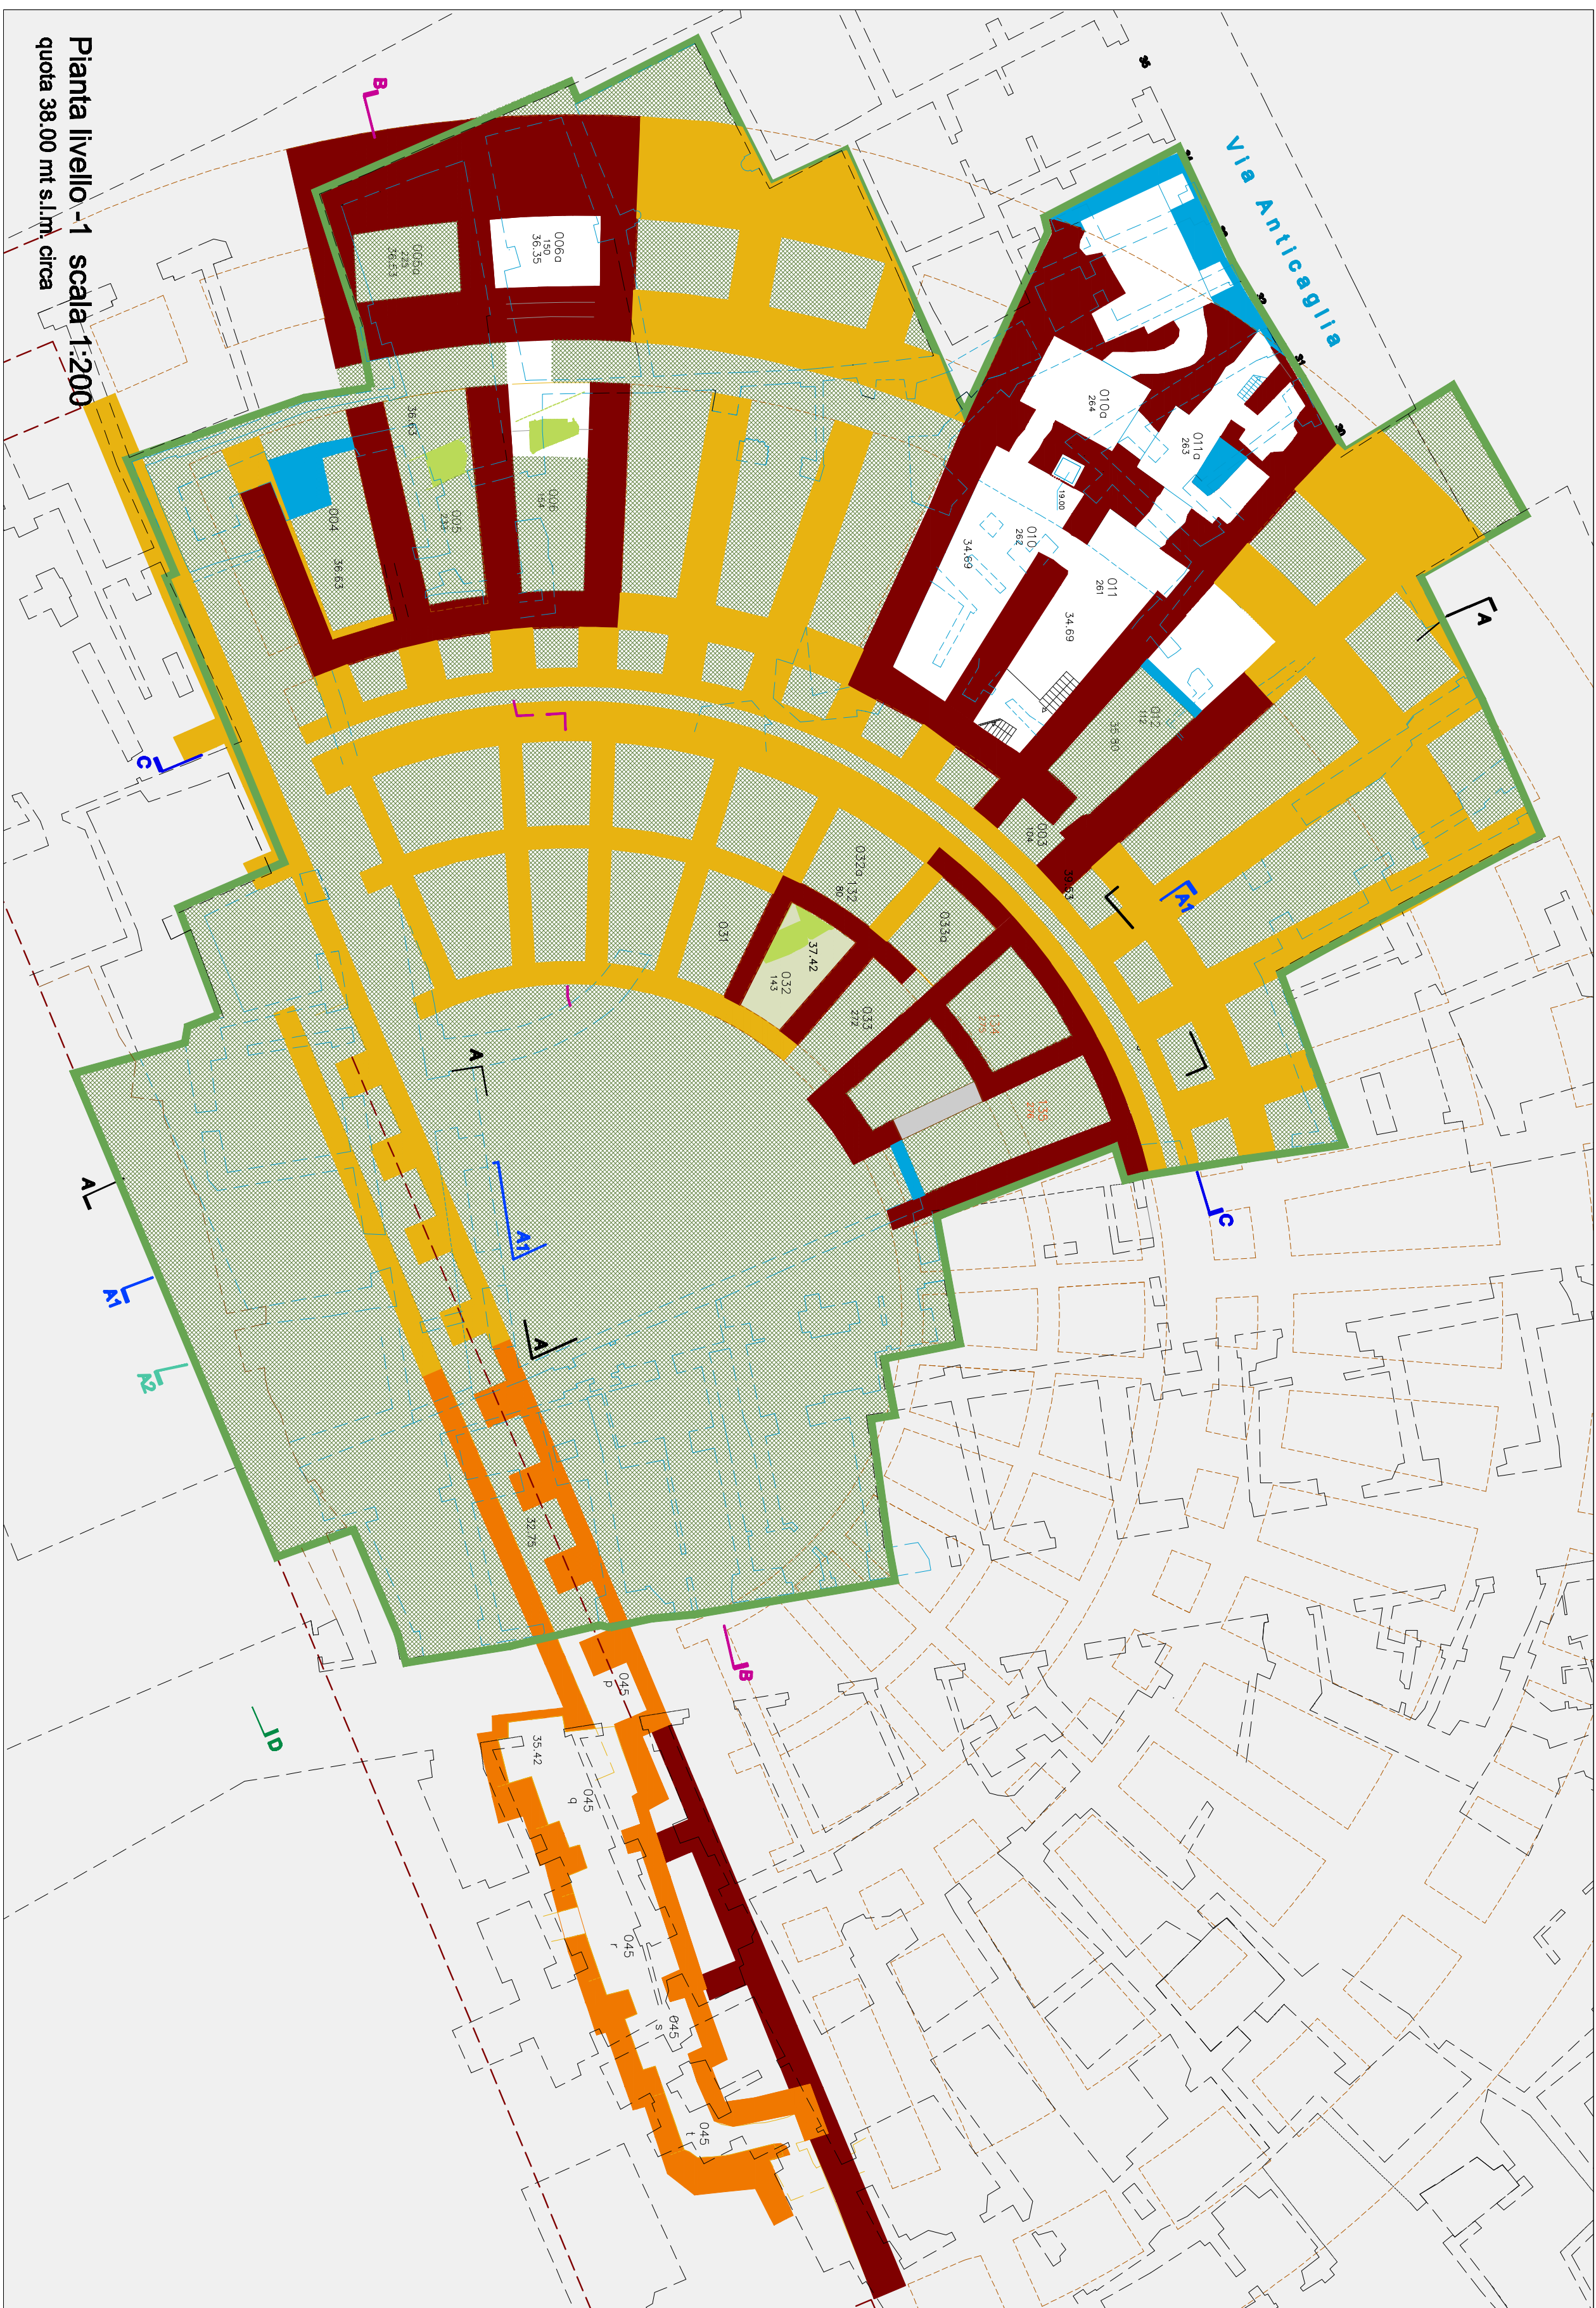

Pianta livello -1 scala 1:200
quota 39.00 mt s.l.m. circa

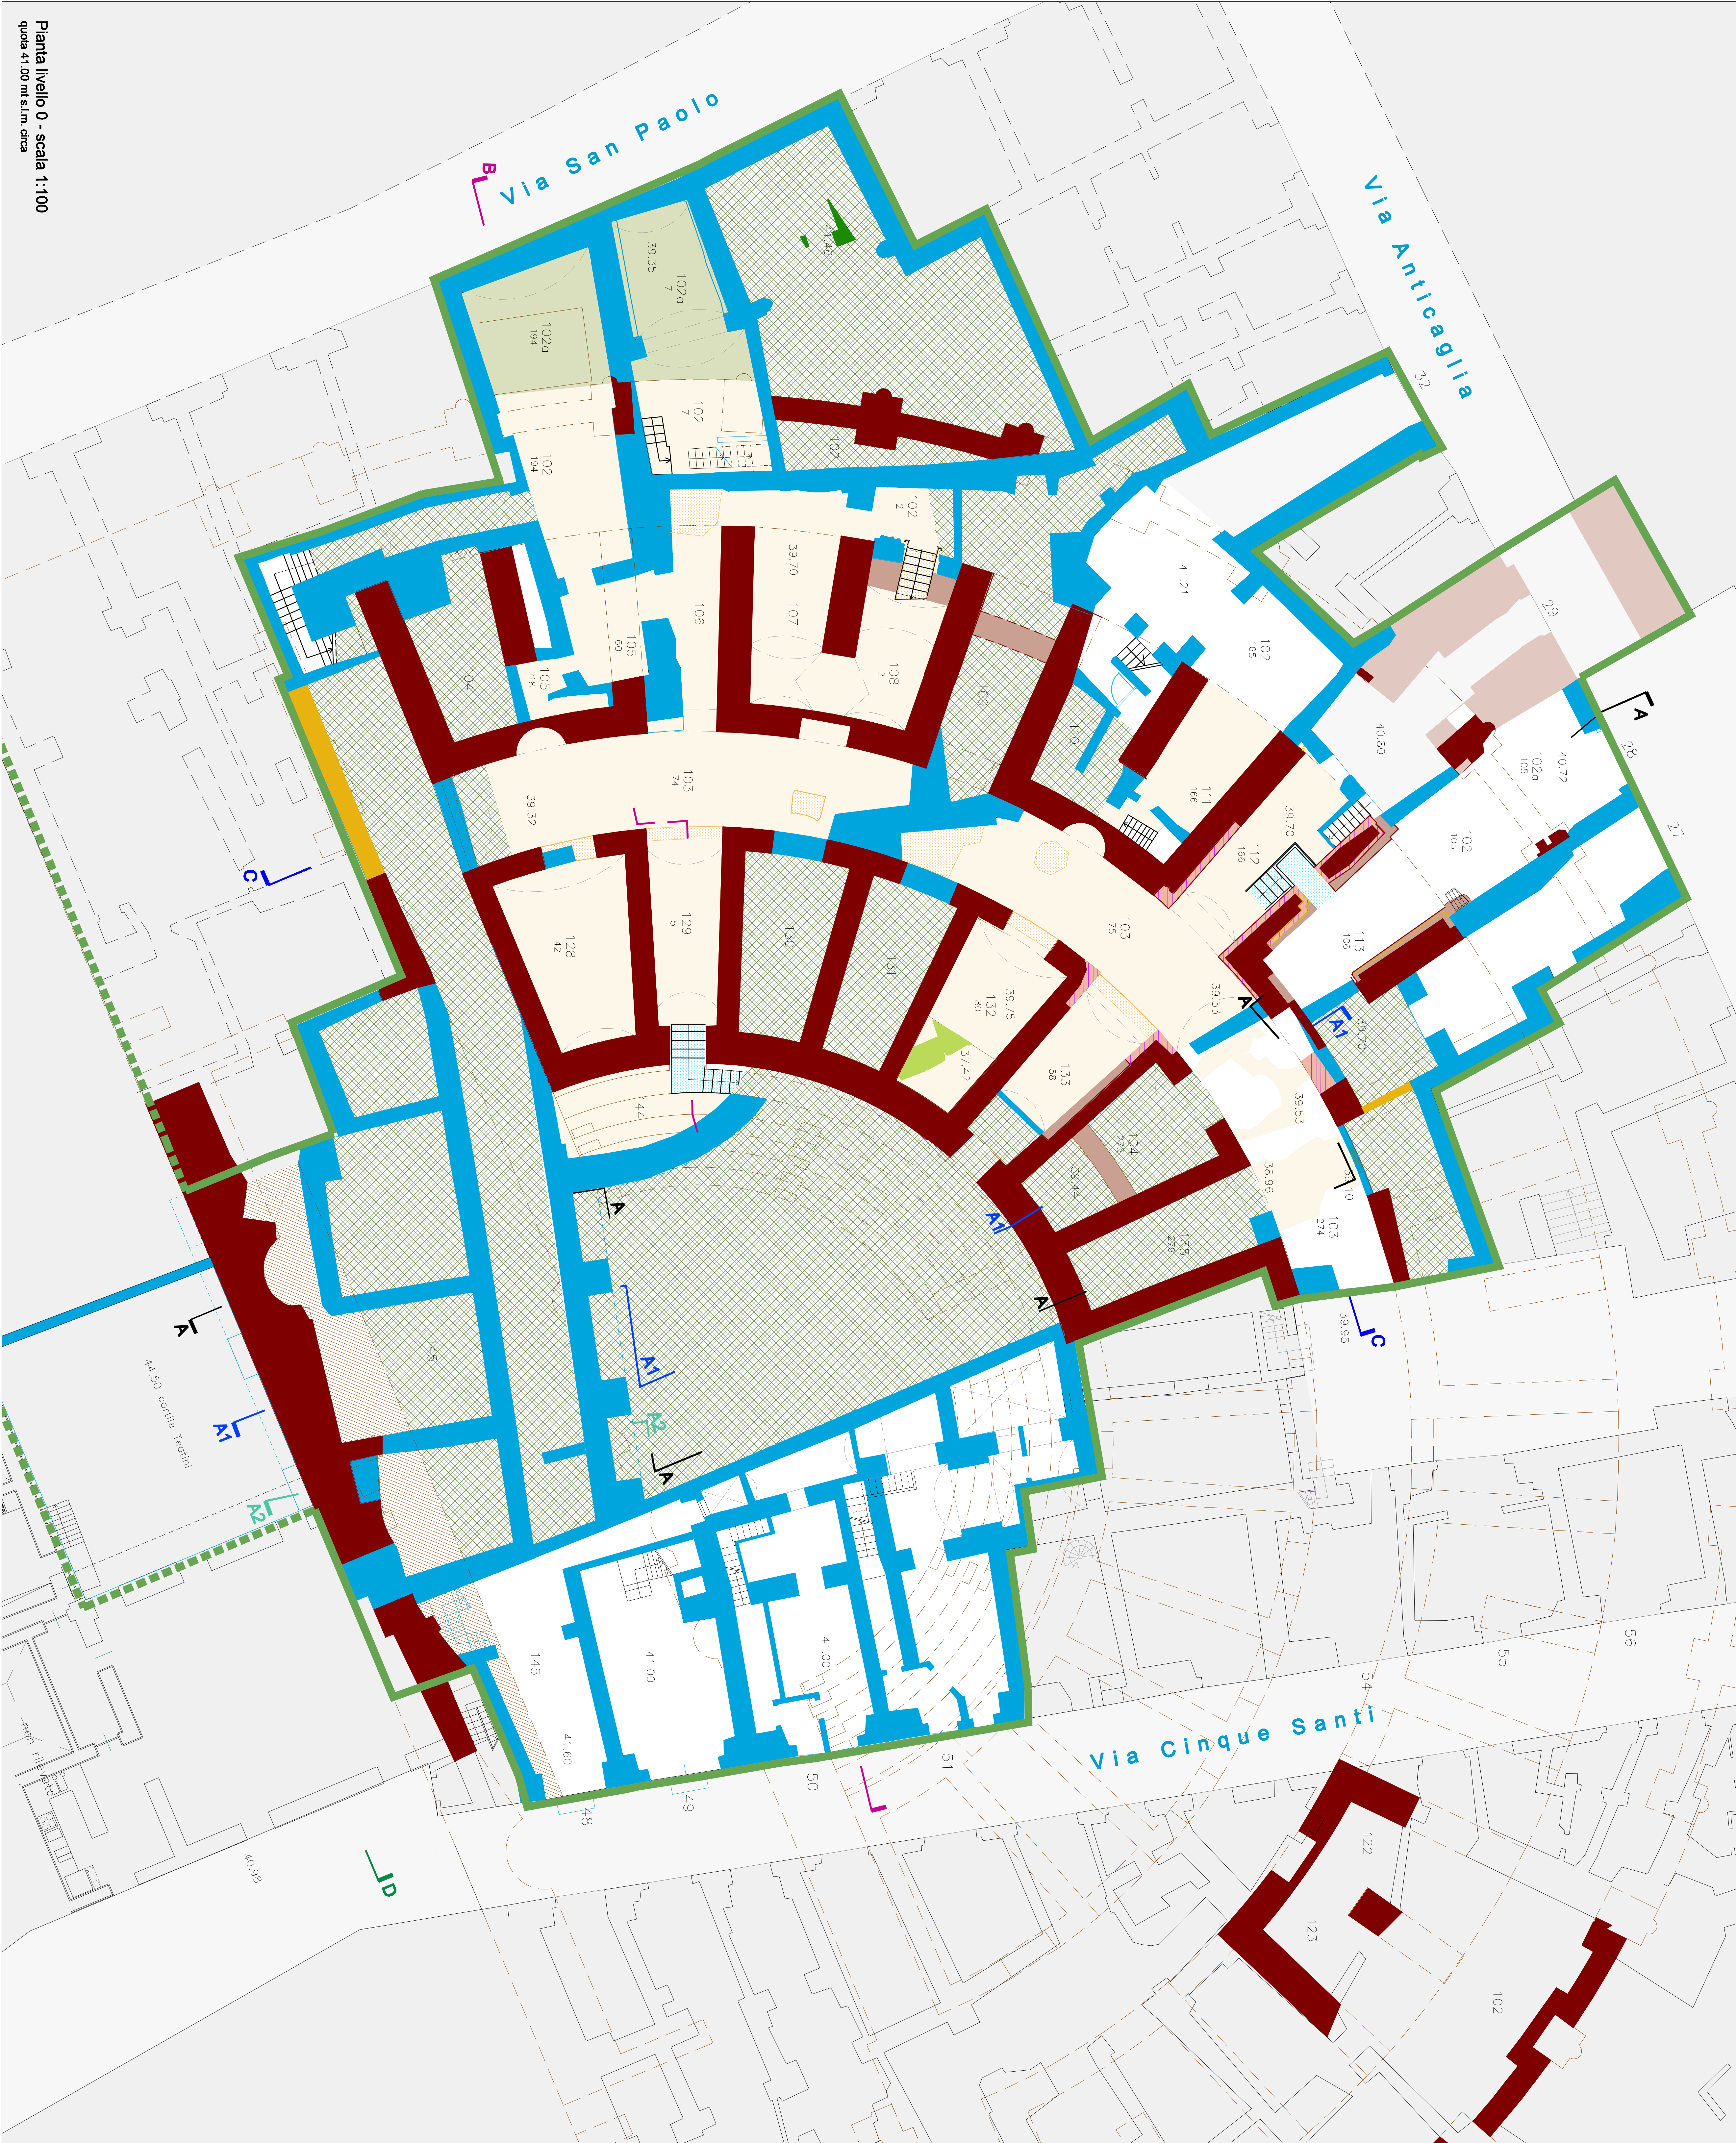

Pianta livello 0 - scala 1:100
quota 41.00 mt s.l.m. circa