


EFFICIENTAMENTO ENERGETICO DELL'EDIFICIO PER UFFICI ANAGRAFE E STATO CIVILE IN VIA DELL'EPOMEIO - NAPOLI

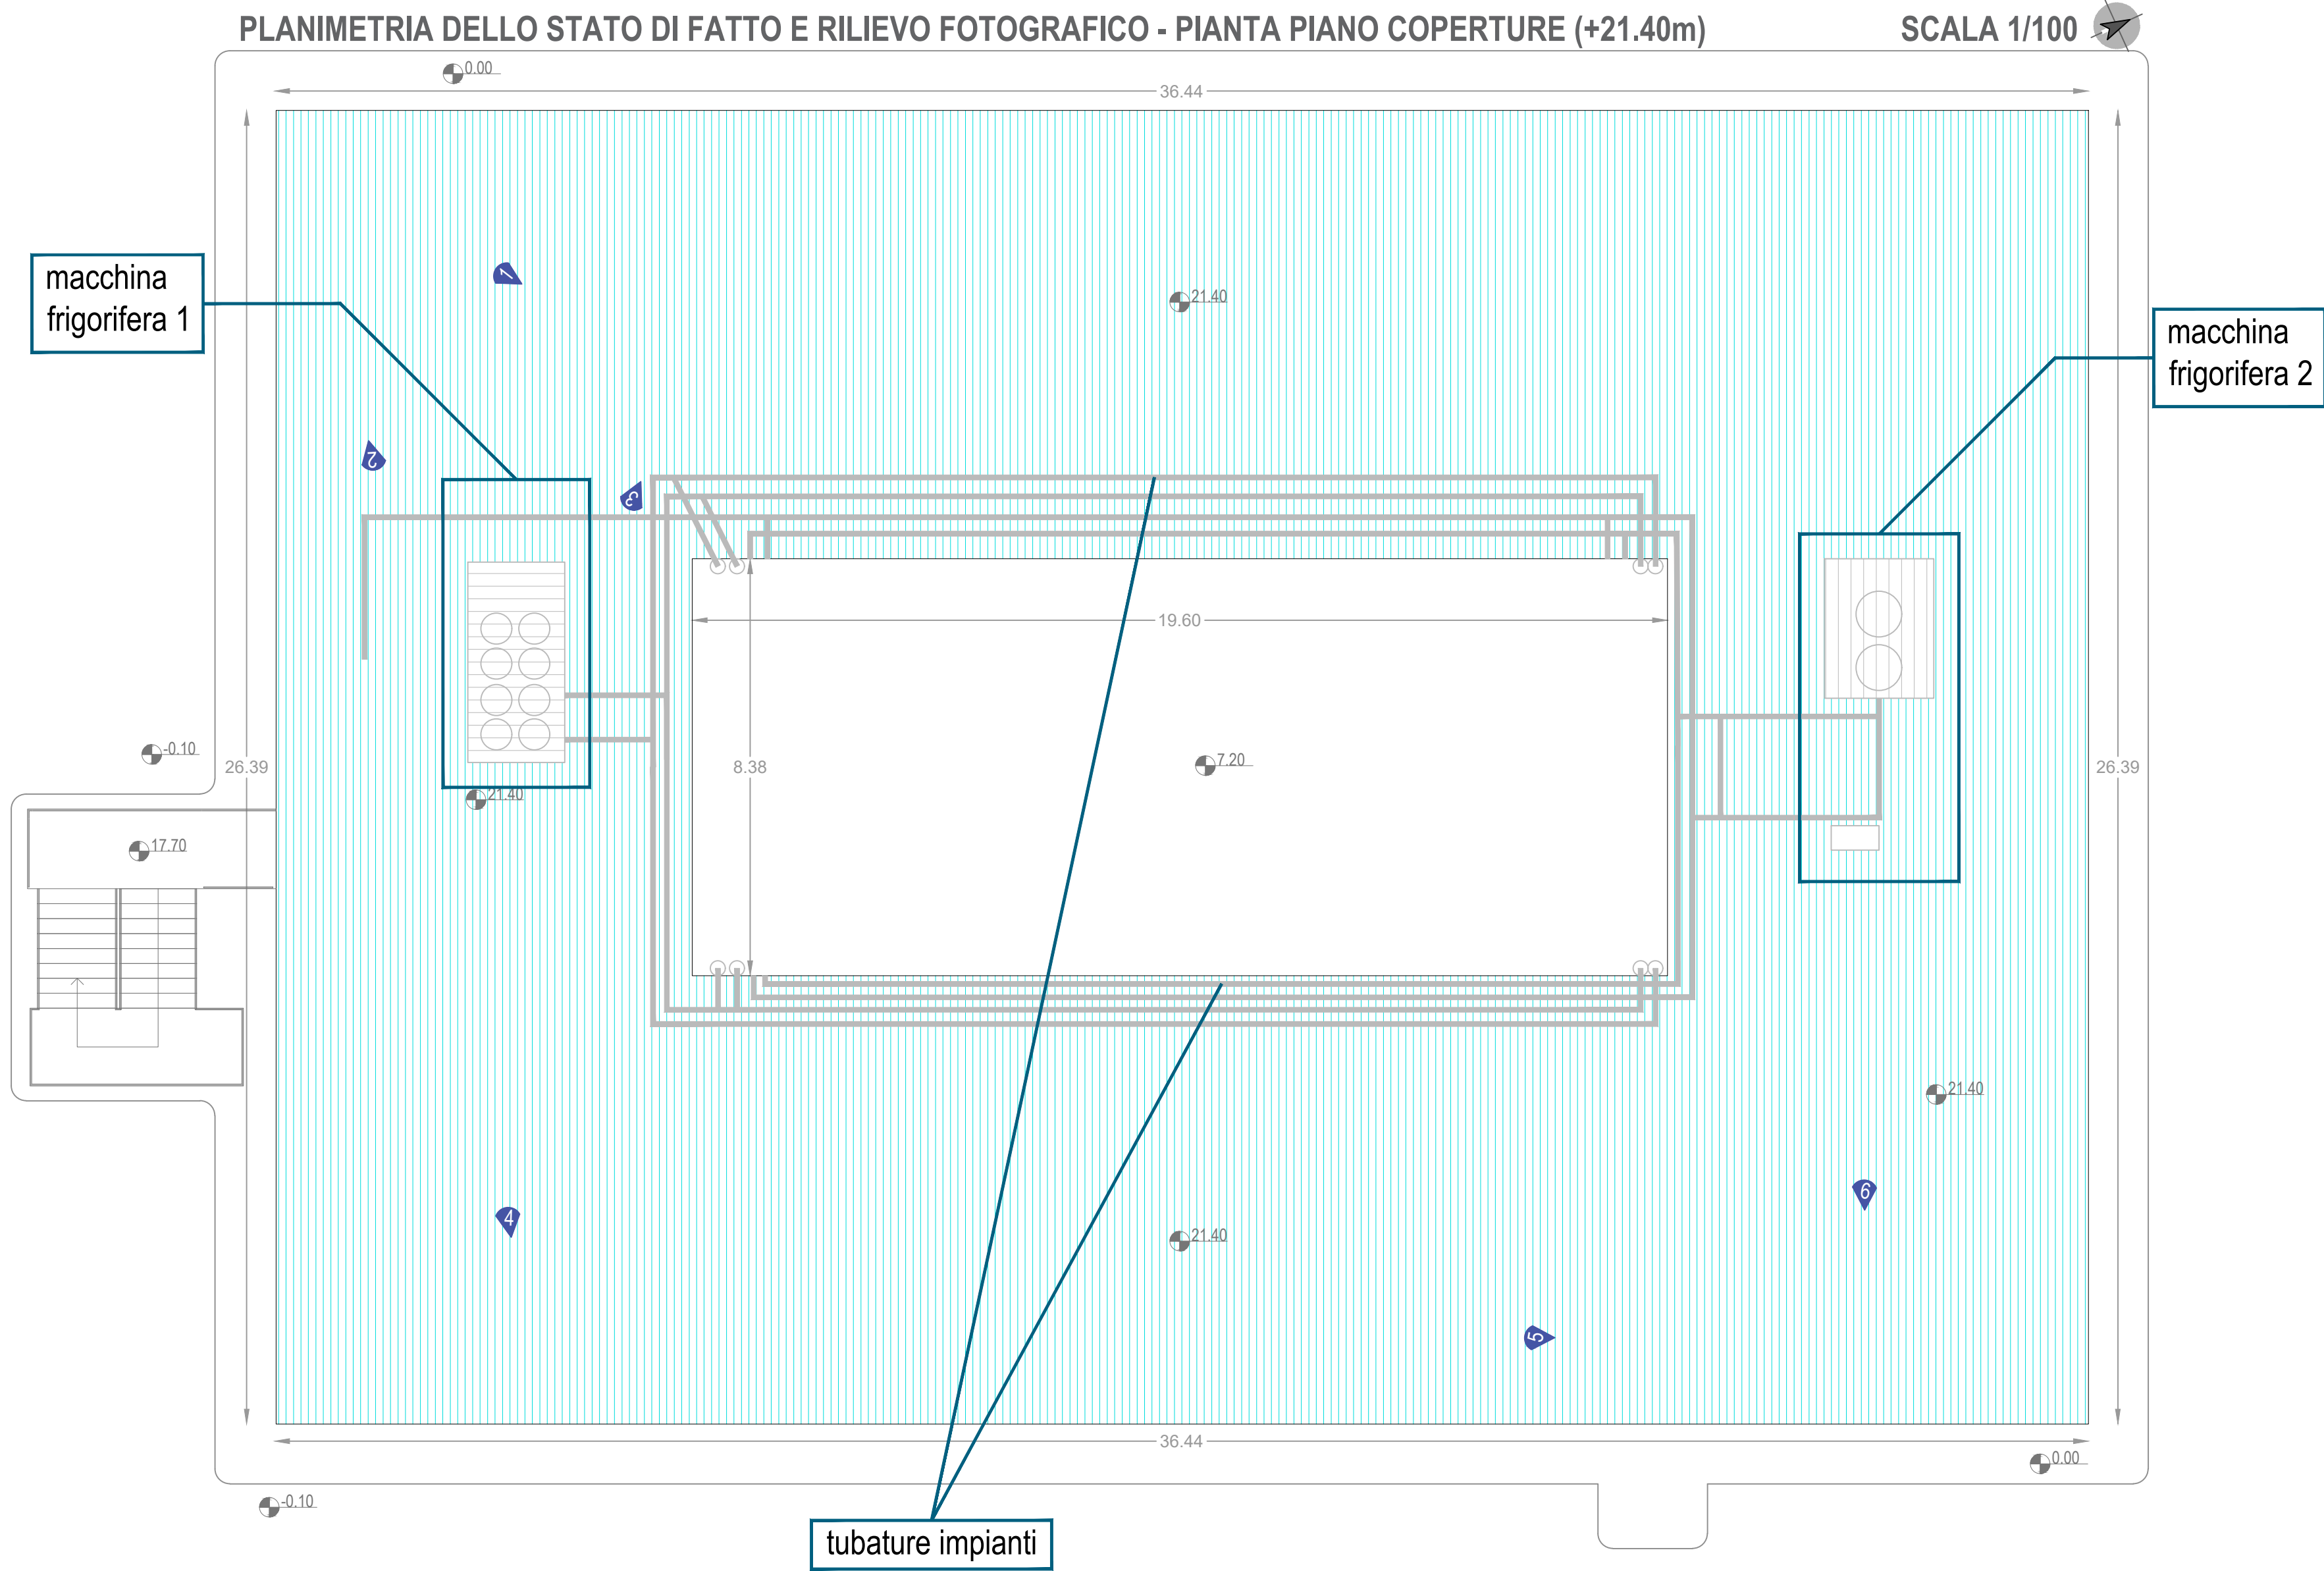

LEGENDA

Quote planimetriche      Quote dimensionali

Coni ottici

Chiusura d'ambito orizzontale esterna - copertura:  
Copertura composta da impermeabilizzazione di bitume di spessore 3 mm, massetto ripartitore in cls con rete di spessore 40mm, soletta in cls armato (esterno) di spessore 200mm, strato di alluminio di spessore 2mm, intercapedine debolmente ventilata da 520 mm, pannello rigido di fibre minerali feldspatiche di spessore 15 mm. Il pacchetto misura nel complesso 780 mm.

Macchina frigorifera 1: refrigeratore d'acqua condensati ad aria e pompe di calore reversibili - ACM

Macchina frigorifera 2: refrigeratore d'acqua e pompe di calore aria/acqua con ventilatori assiali - MAXA

**pon metro** **COMUNE DI NAPOLI** **UNIONE EUROPEA** Fondi Strutturali e di Investimento Europei

**INTERVENTO DI EFFICIENTAMENTO ENERGETICO PER GLI EDIFICI DI PROPRIETÀ DEL COMUNE DI NAPOLI - NELL'AMBITO DEL PROGETTO PON METRO 2014-2020 DENOMINATO NA2.1.2.A "RISPARMIO ENERGETICO NEGLI EDIFICI PUBBLICI" - PROGETTO NA2.1.2.A.15 - LOTTO 9 - "EDIFICIO PER UFFICI ANAGRAFE STATO CIVILE IN VIA DELL'EPOMEIO"**

**PROGETTO ESECUTIVO**

PLANIMETRIA DELLO STATO DI FATTO CON RILIEVO FOTOGRAFICO PIANO COPERTURE

RUP: Arch. Guglielmo Pescatore

DEC: Ing. Francesco Toscano

Dirigente: Ing. Francesco Cuccari

RTP: (CAPOGRUPPO) Studio Discetti

Ing. Paolo Discetti

(COMPONENTE) Ing. Francesco Vito Scalera

FILE EG.TAV.G10

**STUDIO DISCETTI** **qualityaustria** **SEDE RTP**

80143 - NAPLES - ITALY mail: info@studiodiscetti.com

Tel: +39 081 7707778 pec: studiodiscetti@legalmail.it

NR. 876380 Fax: +39 081 7707783 081 7707783

|           |             |         |             |            |             |           |             |             |
|-----------|-------------|---------|-------------|------------|-------------|-----------|-------------|-------------|
| COMMESSA  | COMMITTENTE | TIPO    | FASE        | LOTTO      | ELABORATO   | SCALA     |             |             |
| 5402021   | 131         | PB      | PE          | -          | TAVG10      | 1/100     |             |             |
| REVISIONE | DESCRIZIONE | REDATTO | DATA        | VERIFICATO | DATA        | APPROVATO | AUTORIZZATO | DATA        |
| 001       |             | M.T.    | LUGLIO 2021 | P.D.       | LUGLIO 2021 | P.D.      | E.D.        | LUGLIO 2021 |
| 002       |             | S.C.    |             |            |             |           |             |             |
|           |             | S.S.    |             |            |             |           |             |             |
|           |             | M.S.    |             |            |             |           |             |             |

