


SEZIONE B-B'

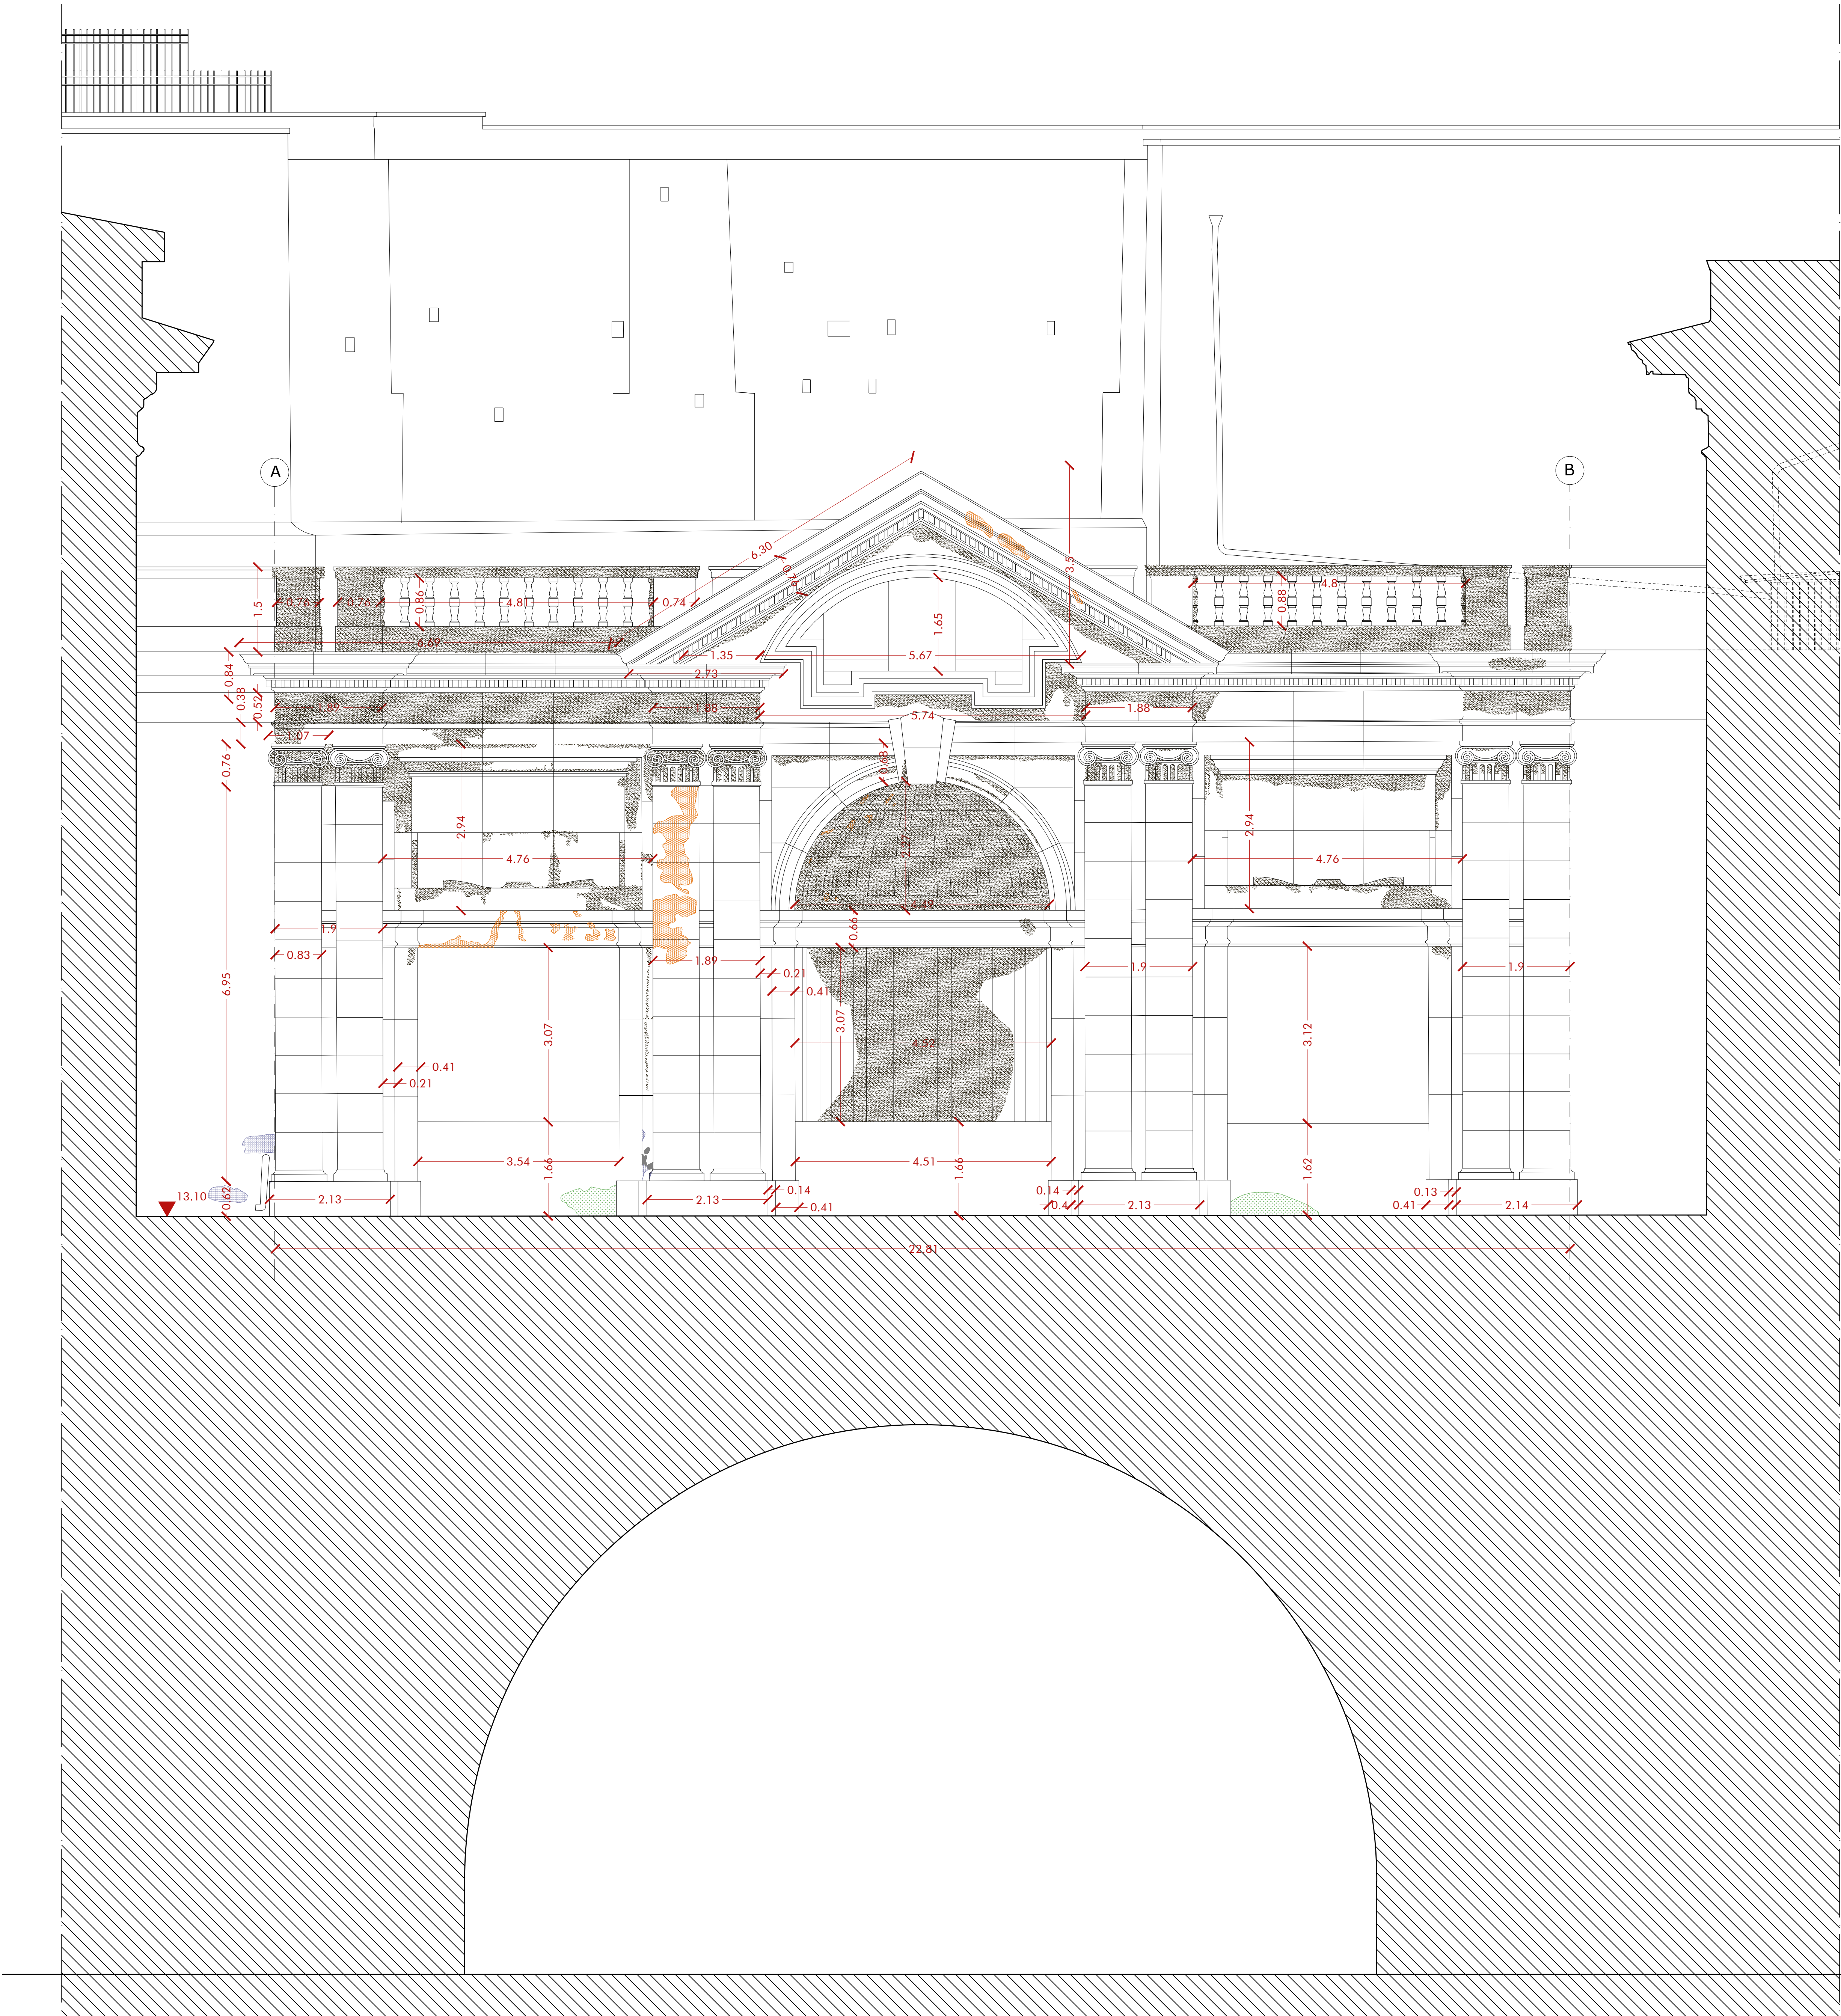

INTERVENTI DIFFUSI SUI MATERIALI	VOCI DI COMPUTO
<b>RECONFEZIONAMENTO</b> <ul style="list-style-type: none"><li>• Rifiniture in intonaco mediano (massi di circa 10 cm e intonaco mediano).</li></ul>	<b>RECONFEZIONAMENTO</b> <ul style="list-style-type: none"><li>A.11.014.b/c</li></ul>
<b>PULITURA</b> <ul style="list-style-type: none"><li>• Pulitura e scavo di depositi superficiali ricoveranti perenni e spazzole mediane.</li></ul>	<b>PULITURA</b> <ul style="list-style-type: none"><li>A.11.014.b/c</li></ul>
<b>CONFEZIONAMENTO</b> <ul style="list-style-type: none"><li>• Confezionamento mediano (impregnazione con silicato di etile applicato con pennelli, spazzole, spazzole).</li></ul>	<b>CONFEZIONAMENTO</b> <ul style="list-style-type: none"><li>A.11.014.b/c</li></ul>
<b>PROTEZIONE FINALE</b> <ul style="list-style-type: none"><li>• Protezione finale mediana (applicazione di silicato di etile applicato con pennelli, spazzole, spazzole).</li></ul>	<b>PROTEZIONE FINALE</b> <ul style="list-style-type: none"><li>A.11.014.b/c</li></ul>
<b>TRAVERTINO</b> <ul style="list-style-type: none"><li>• Pulitura e scavo di depositi superficiali ricoveranti perenni e spazzole mediane.</li></ul>	<b>PULITURA</b> <ul style="list-style-type: none"><li>A.11.008.b/c</li></ul>
<b>CONFEZIONAMENTO</b> <ul style="list-style-type: none"><li>• Confezionamento mediano (impregnazione con silicato di etile applicato con pennelli, spazzole, spazzole).</li></ul>	<b>CONFEZIONAMENTO</b> <ul style="list-style-type: none"><li>A.11.014.b/c</li></ul>
<b>PROTEZIONE FINALE</b> <ul style="list-style-type: none"><li>• Protezione finale mediana (applicazione di silicato di etile applicato con pennelli, spazzole, spazzole).</li></ul>	<b>PROTEZIONE FINALE</b> <ul style="list-style-type: none"><li>A.11.014.b/c</li></ul>
<b>INTONACO LISCIO</b> <ul style="list-style-type: none"><li>• Sino a 10 cm di spessore.</li><li>• Preparazione del supporto mediano (scavo di circa 10 cm e intonaco mediano).</li><li>• Applicazione di intonaco mediano (scavo di circa 10 cm e intonaco mediano).</li><li>• Applicazione di intonaco mediano (scavo di circa 10 cm e intonaco mediano).</li></ul>	<b>INTONACO LISCIO</b> <ul style="list-style-type: none"><li>R.02.008.010</li><li>R.02.008.010</li><li>R.02.008.010</li><li>R.02.008.010</li></ul>
<b>INTERVENTO LOCALIZZATO SPECIFICO PER TIPOLOGIA DI DEGRADO</b> <ul style="list-style-type: none"><li>• Integrazione con malta di cemento di colore e inerti a base di cemento o travertino.</li><li>• Integrazione con elementi in travertino mediano (impregnazione in travertino per le parti di perenne di dimensioni maggiori).</li></ul>	<b>VOCI DI COMPUTO</b> <ul style="list-style-type: none"><li>PETRA LAICA - TRAVERTINO</li><li>A.11.014.b/c - A.11.008.b/c</li><li>A.11.014.b/c - A.11.008.b/c</li></ul>
<b>AVANZIATA</b> <ul style="list-style-type: none"><li>• Pulitura mediana (scavo di circa 10 cm e intonaco mediano).</li><li>• Pulitura mediana (scavo di circa 10 cm e intonaco mediano).</li></ul>	<b>PULITURA</b> <ul style="list-style-type: none"><li>A.11.014.b/c</li></ul>
<b>CONFEZIONAMENTO</b> <ul style="list-style-type: none"><li>• Confezionamento mediano (impregnazione con silicato di etile applicato con pennelli, spazzole, spazzole).</li></ul>	<b>CONFEZIONAMENTO</b> <ul style="list-style-type: none"><li>A.11.014.b/c</li></ul>
<b>PROTEZIONE FINALE</b> <ul style="list-style-type: none"><li>• Protezione finale mediana (applicazione di silicato di etile applicato con pennelli, spazzole, spazzole).</li></ul>	<b>PROTEZIONE FINALE</b> <ul style="list-style-type: none"><li>A.11.014.b/c</li></ul>
<b>EFFLUORESCENZE SALINE</b> <ul style="list-style-type: none"><li>• Estrazione di sali solubili mediano (compresse assorbenti con impiego di polveri di cellulosa ad azione demineralizzante).</li></ul>	<b>PULITURA</b> <ul style="list-style-type: none"><li>A.11.014.b/c</li></ul>
<b>VEGETAZIONE</b> <ul style="list-style-type: none"><li>• Estrazione mediana e pulitura.</li><li>• Applicazione di bozze mediane (pulitura).</li><li>• Applicazione di bozze mediane (pulitura).</li><li>• Applicazione di bozze mediane (pulitura).</li></ul>	<b>VEGETAZIONE</b> <ul style="list-style-type: none"><li>A.24.001.c</li><li>A.24.001.c</li><li>A.24.001.c</li><li>A.24.001.c</li></ul>
<b>INTERVENTO LOCALIZZATO SPECIFICO PER TIPOLOGIA DI DEGRADO</b> <ul style="list-style-type: none"><li>• Integrazione con malta di cemento di colore e inerti a base di cemento o travertino.</li><li>• Integrazione con elementi in travertino mediano (impregnazione in travertino per le parti di perenne di dimensioni maggiori).</li></ul>	<b>VOCI DI COMPUTO</b> <ul style="list-style-type: none"><li>PETRA LAICA - TRAVERTINO</li><li>A.11.014.b/c - A.11.008.b/c</li><li>A.11.014.b/c - A.11.008.b/c</li></ul>





**COMUNE DI NAPOLI**

Servizio Valorizzazione della Città Storica

RUP: Arch. Claudia Melillo

DIRIGENTE: Arch. Fabio Vittoria

Progetto Esecutivo di messa in sicurezza e di Restauro delle Facciate della Galleria della Vittoria fronte occidentale - fronte orientale e adiacente muro di sostegno di via Casario Console

**PROGETTAZIONE**

STUDIO BATTISTA ASSOCIATI - [Capogruppo: Arch. Giancarlo Battista, Prof. Ing. Mario Rosario Migliore, Dott. Geol. Fabio De Vincentis, R.O.M.A., Consorzio Arch. Angelo Piccolo]

Contatti: STUDIO BATTISTA ASSOCIATI - 0810481441 - studiobattista@iscali.it

Codice Elaborato: ESE\_AR\_02

Titolo: INTERVENTI DI RESTAURO DELLE SUPERFICI FRONTE VIA ARCOLEO - assi A-B - sez. B-B'

Scala: 1:50

Data: 15 | 05 | 2019