


- 1 Cavalletto Copertura
- 2 Cavalletto inferiore quota 36.00



**STADIO SAN PAOLO**

Intervento di completamento della verifica delle opere in carpenteria metallica  
Progetto esecutivo

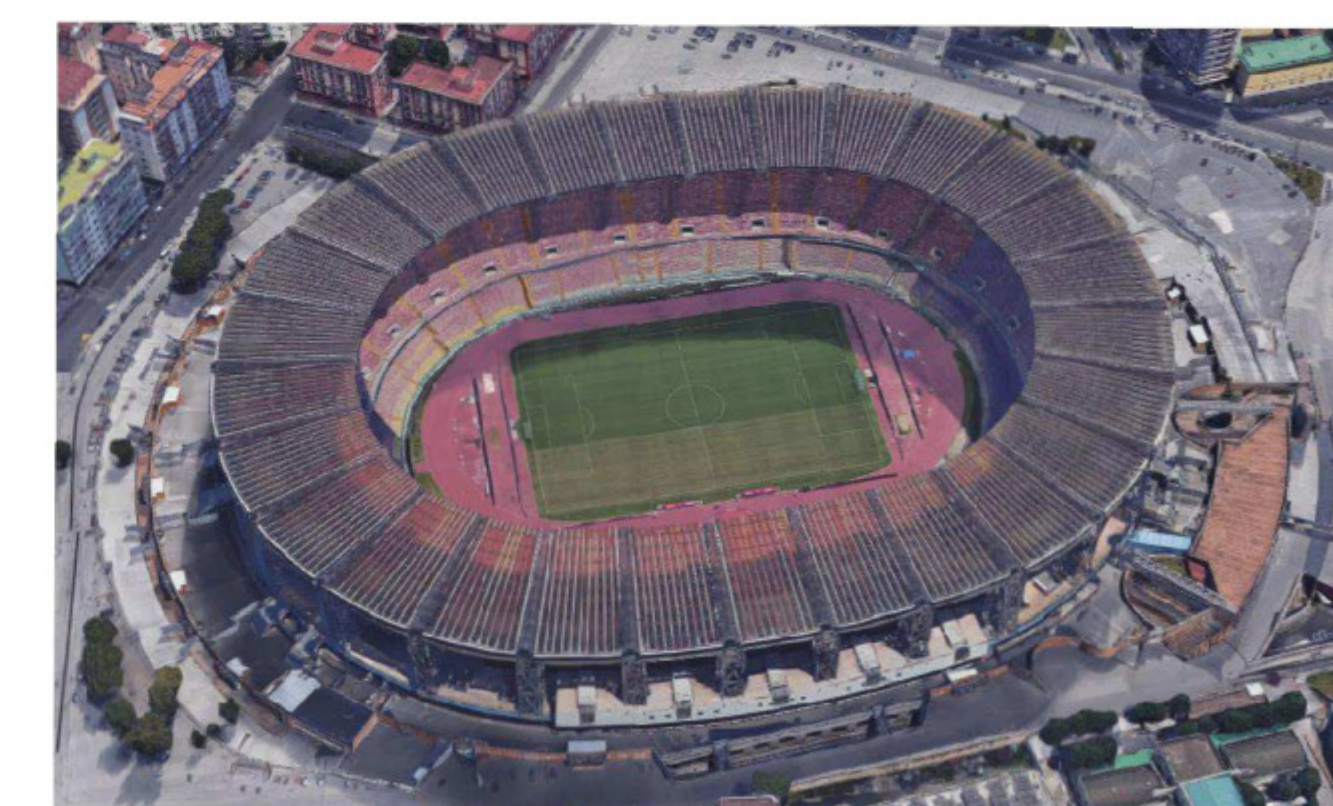

**Rup:**  
Arch. Vincenzo Quaranta

**Timbri:**

**Gruppo di progettazione**  
Ing. Maurizio Attanasio  
Geom. Domenico Mennitti  
Istr. tecnico Aniello Manzo

**PLANIMETRIA QUOTA 36,00**


Scala: 1:500

Data:  
Dicembre 2018

Nome file:  
Tov\_02\_Planimetria\_Q.to 36.00.dwg

Documento:  
TAV\_02



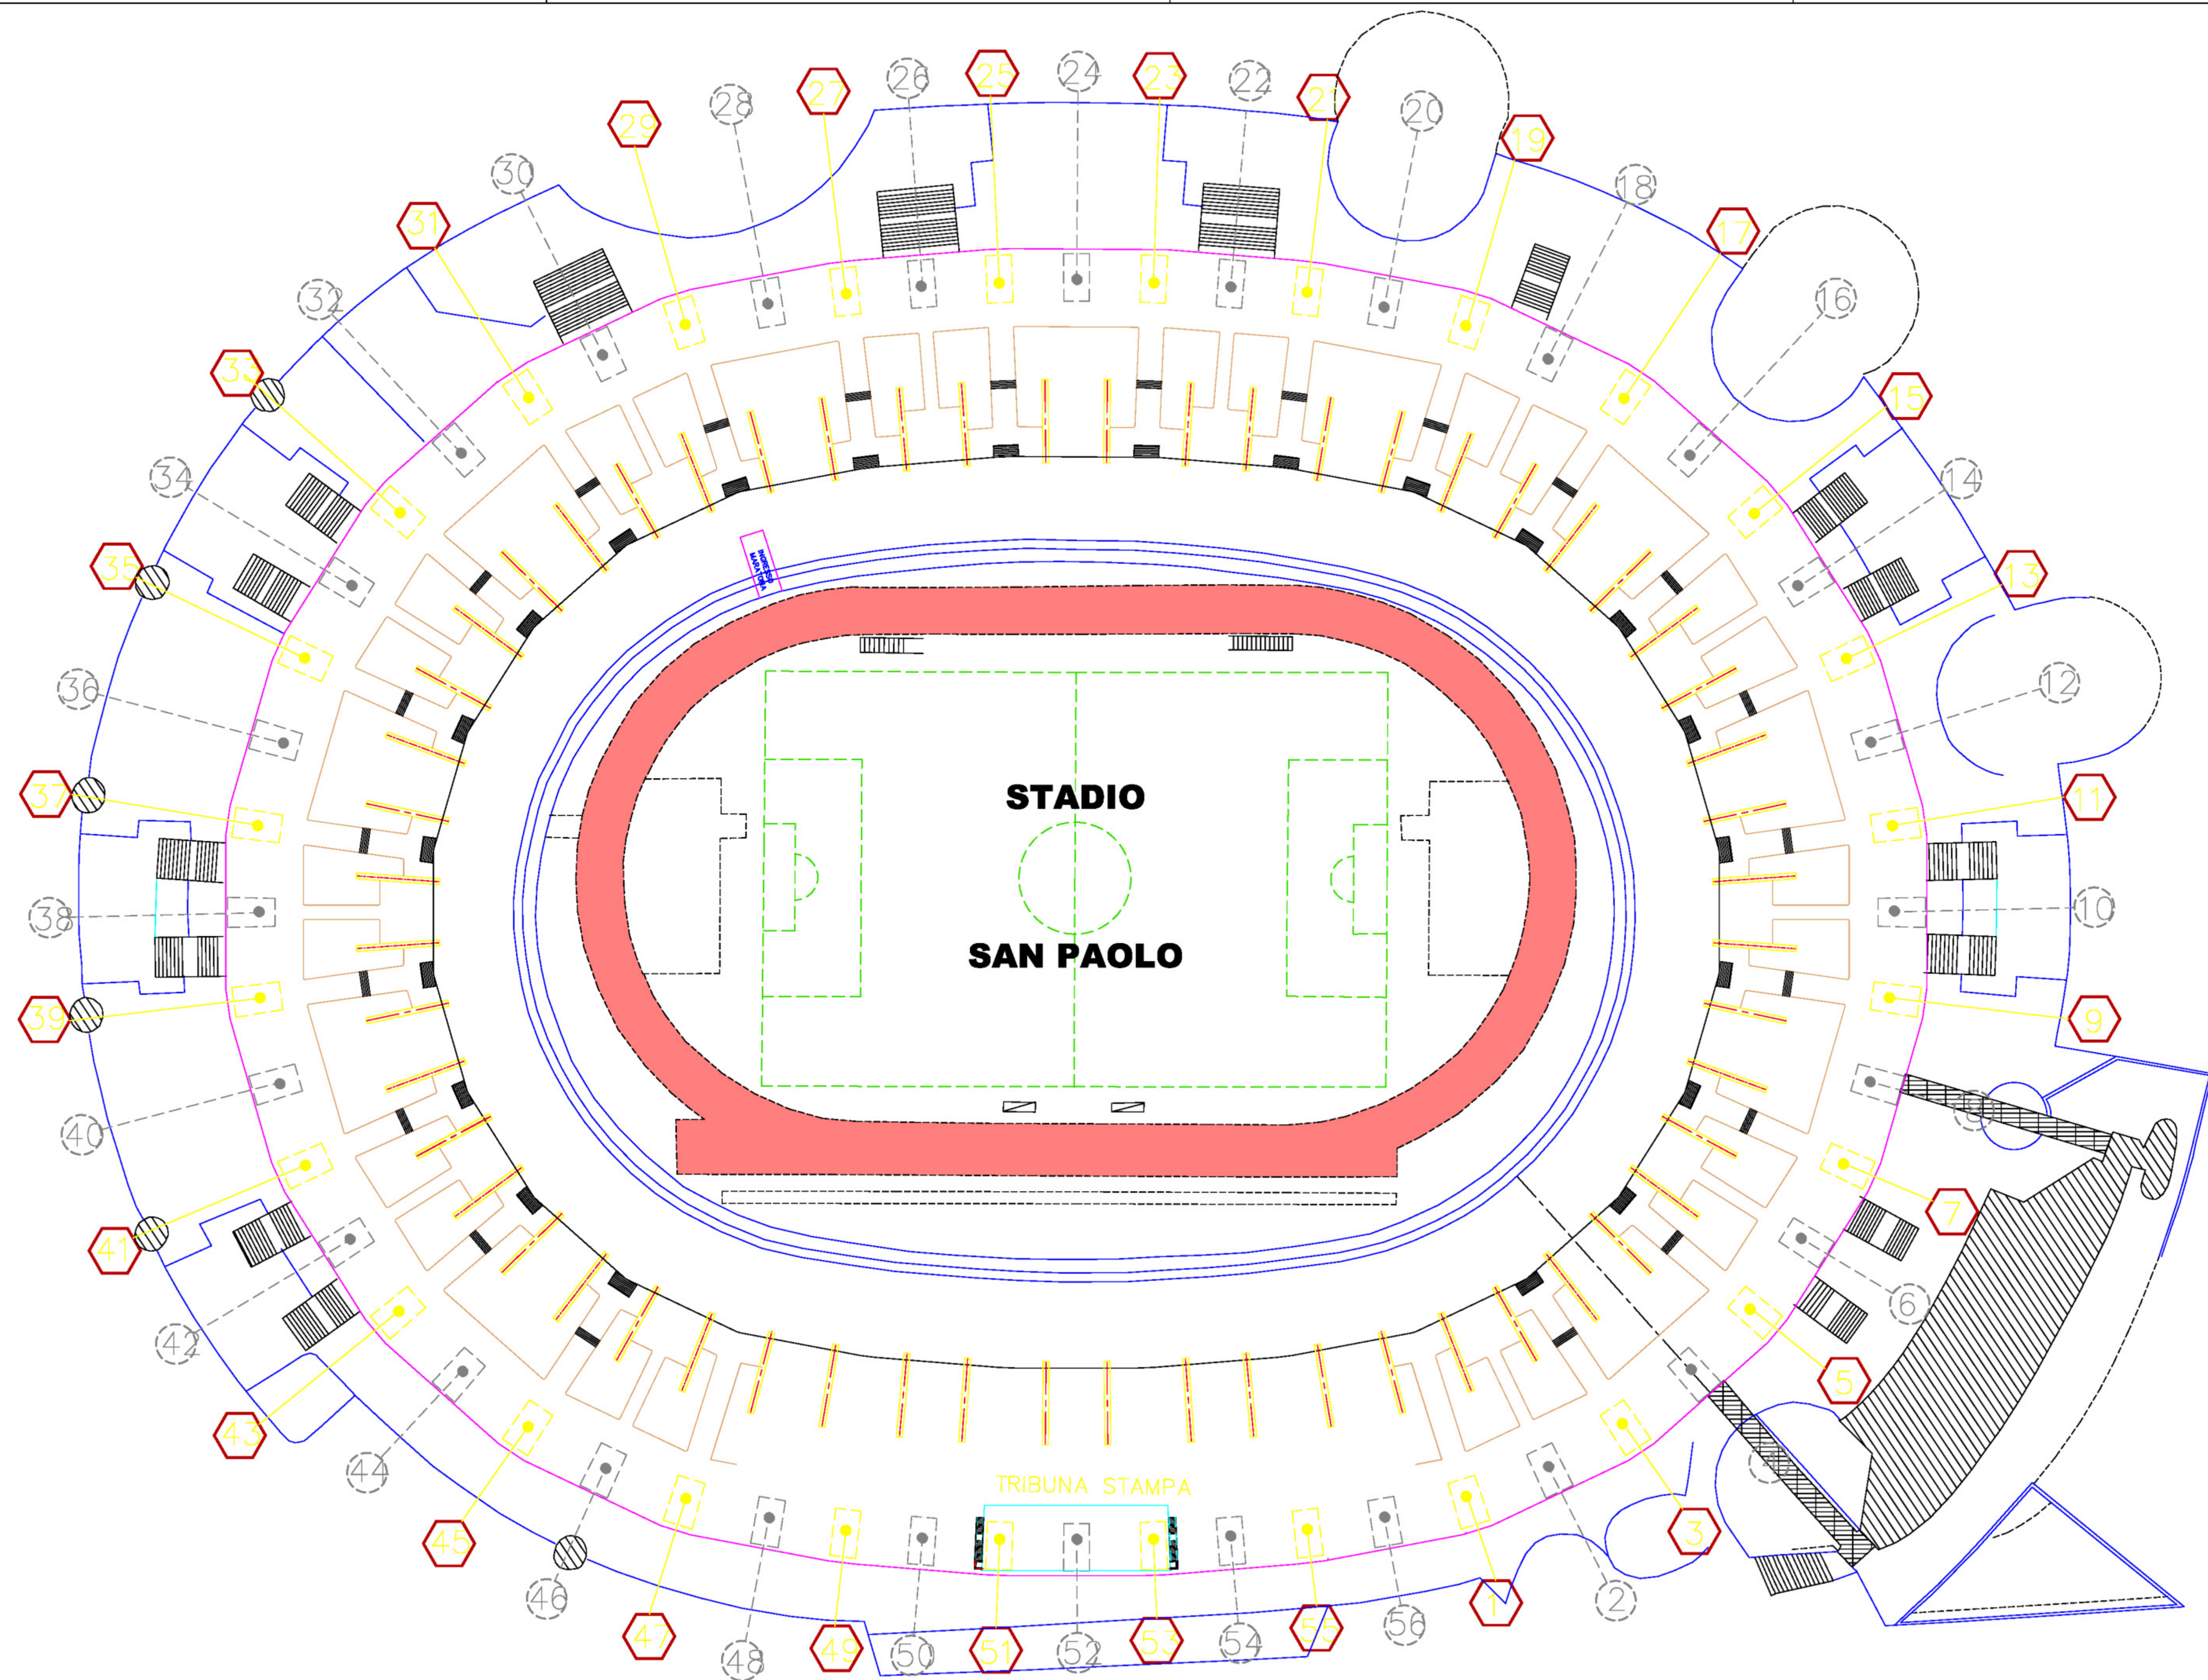

- ① Cavalletto q.ta 40.60
- ② Cavalletto q.ta 36.00



COMUNE DI NAPOLI

**STADIO SAN PAOLO**

Intervento di completamento della verifica delle opere in carpenteria metallica  
Progetto esecutivo



Rup:  
Arch. Vincenzo Quaranta

Gruppo di progettazione  
Ing. Maurizio Attanasio  
Geom. Domenico Mennitti  
Istr. tecnico Aniello Manzo

Timbri:

PLANIMETRIA QUOTA 40,60

Scala: 1: 500	Data: Dicembre 2018	Documento: TAV_03
Nome file: Tav_03_Planimetria_Q.ta 40.60		