
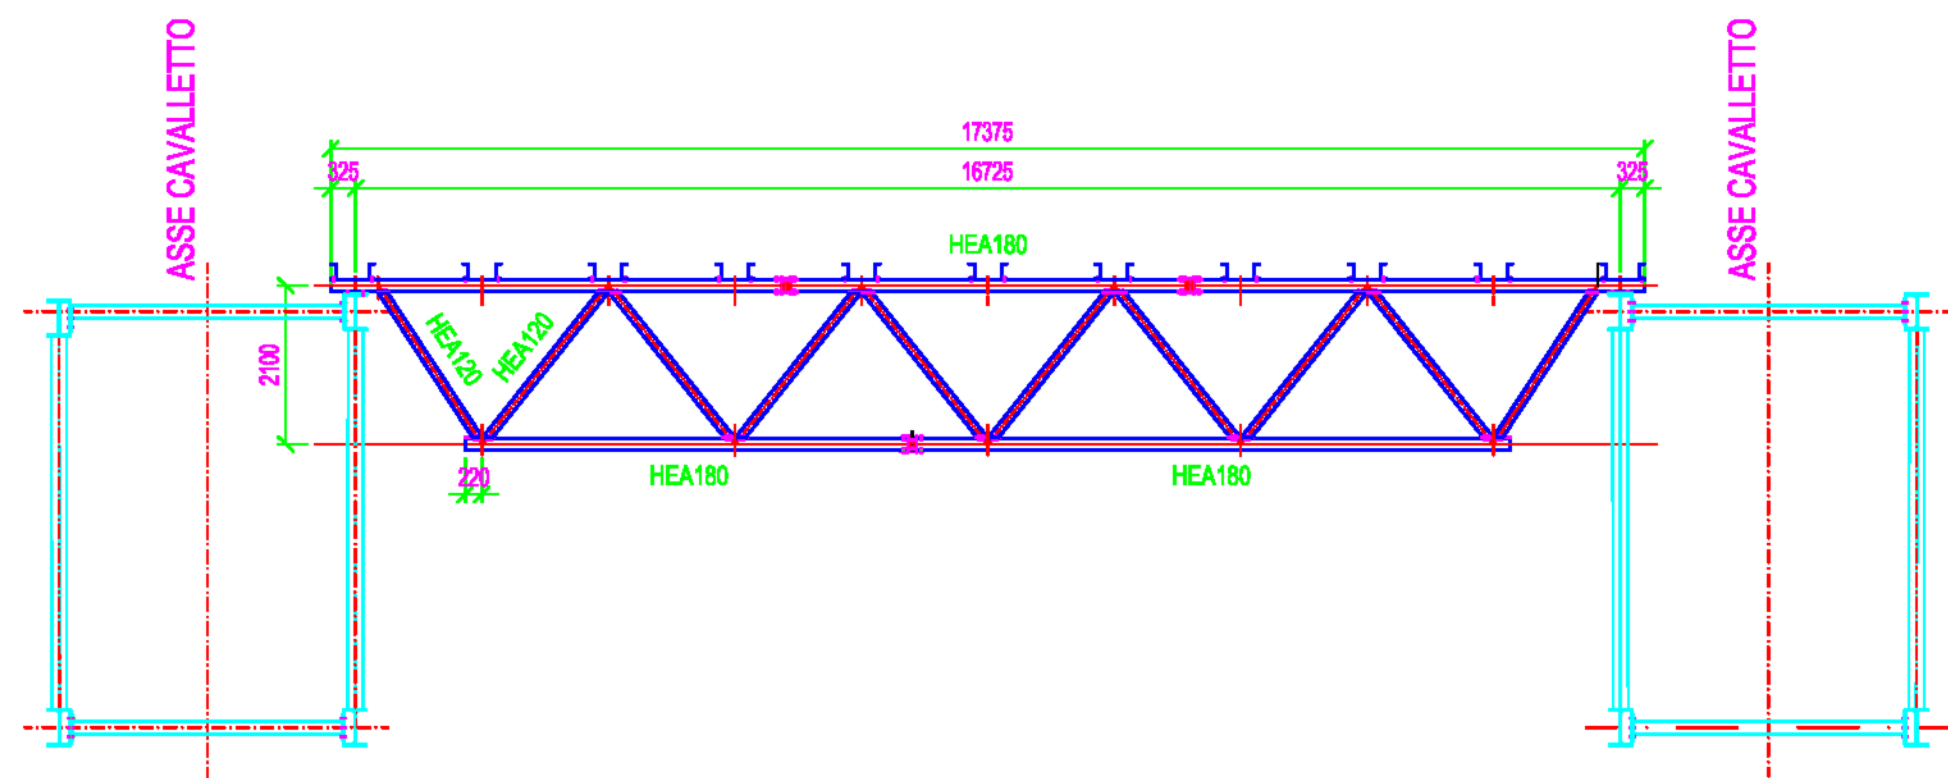


PIANTA SUPERIORE  
Vista A-A


DECK CURVA  
(N°18)


RAPP.=100

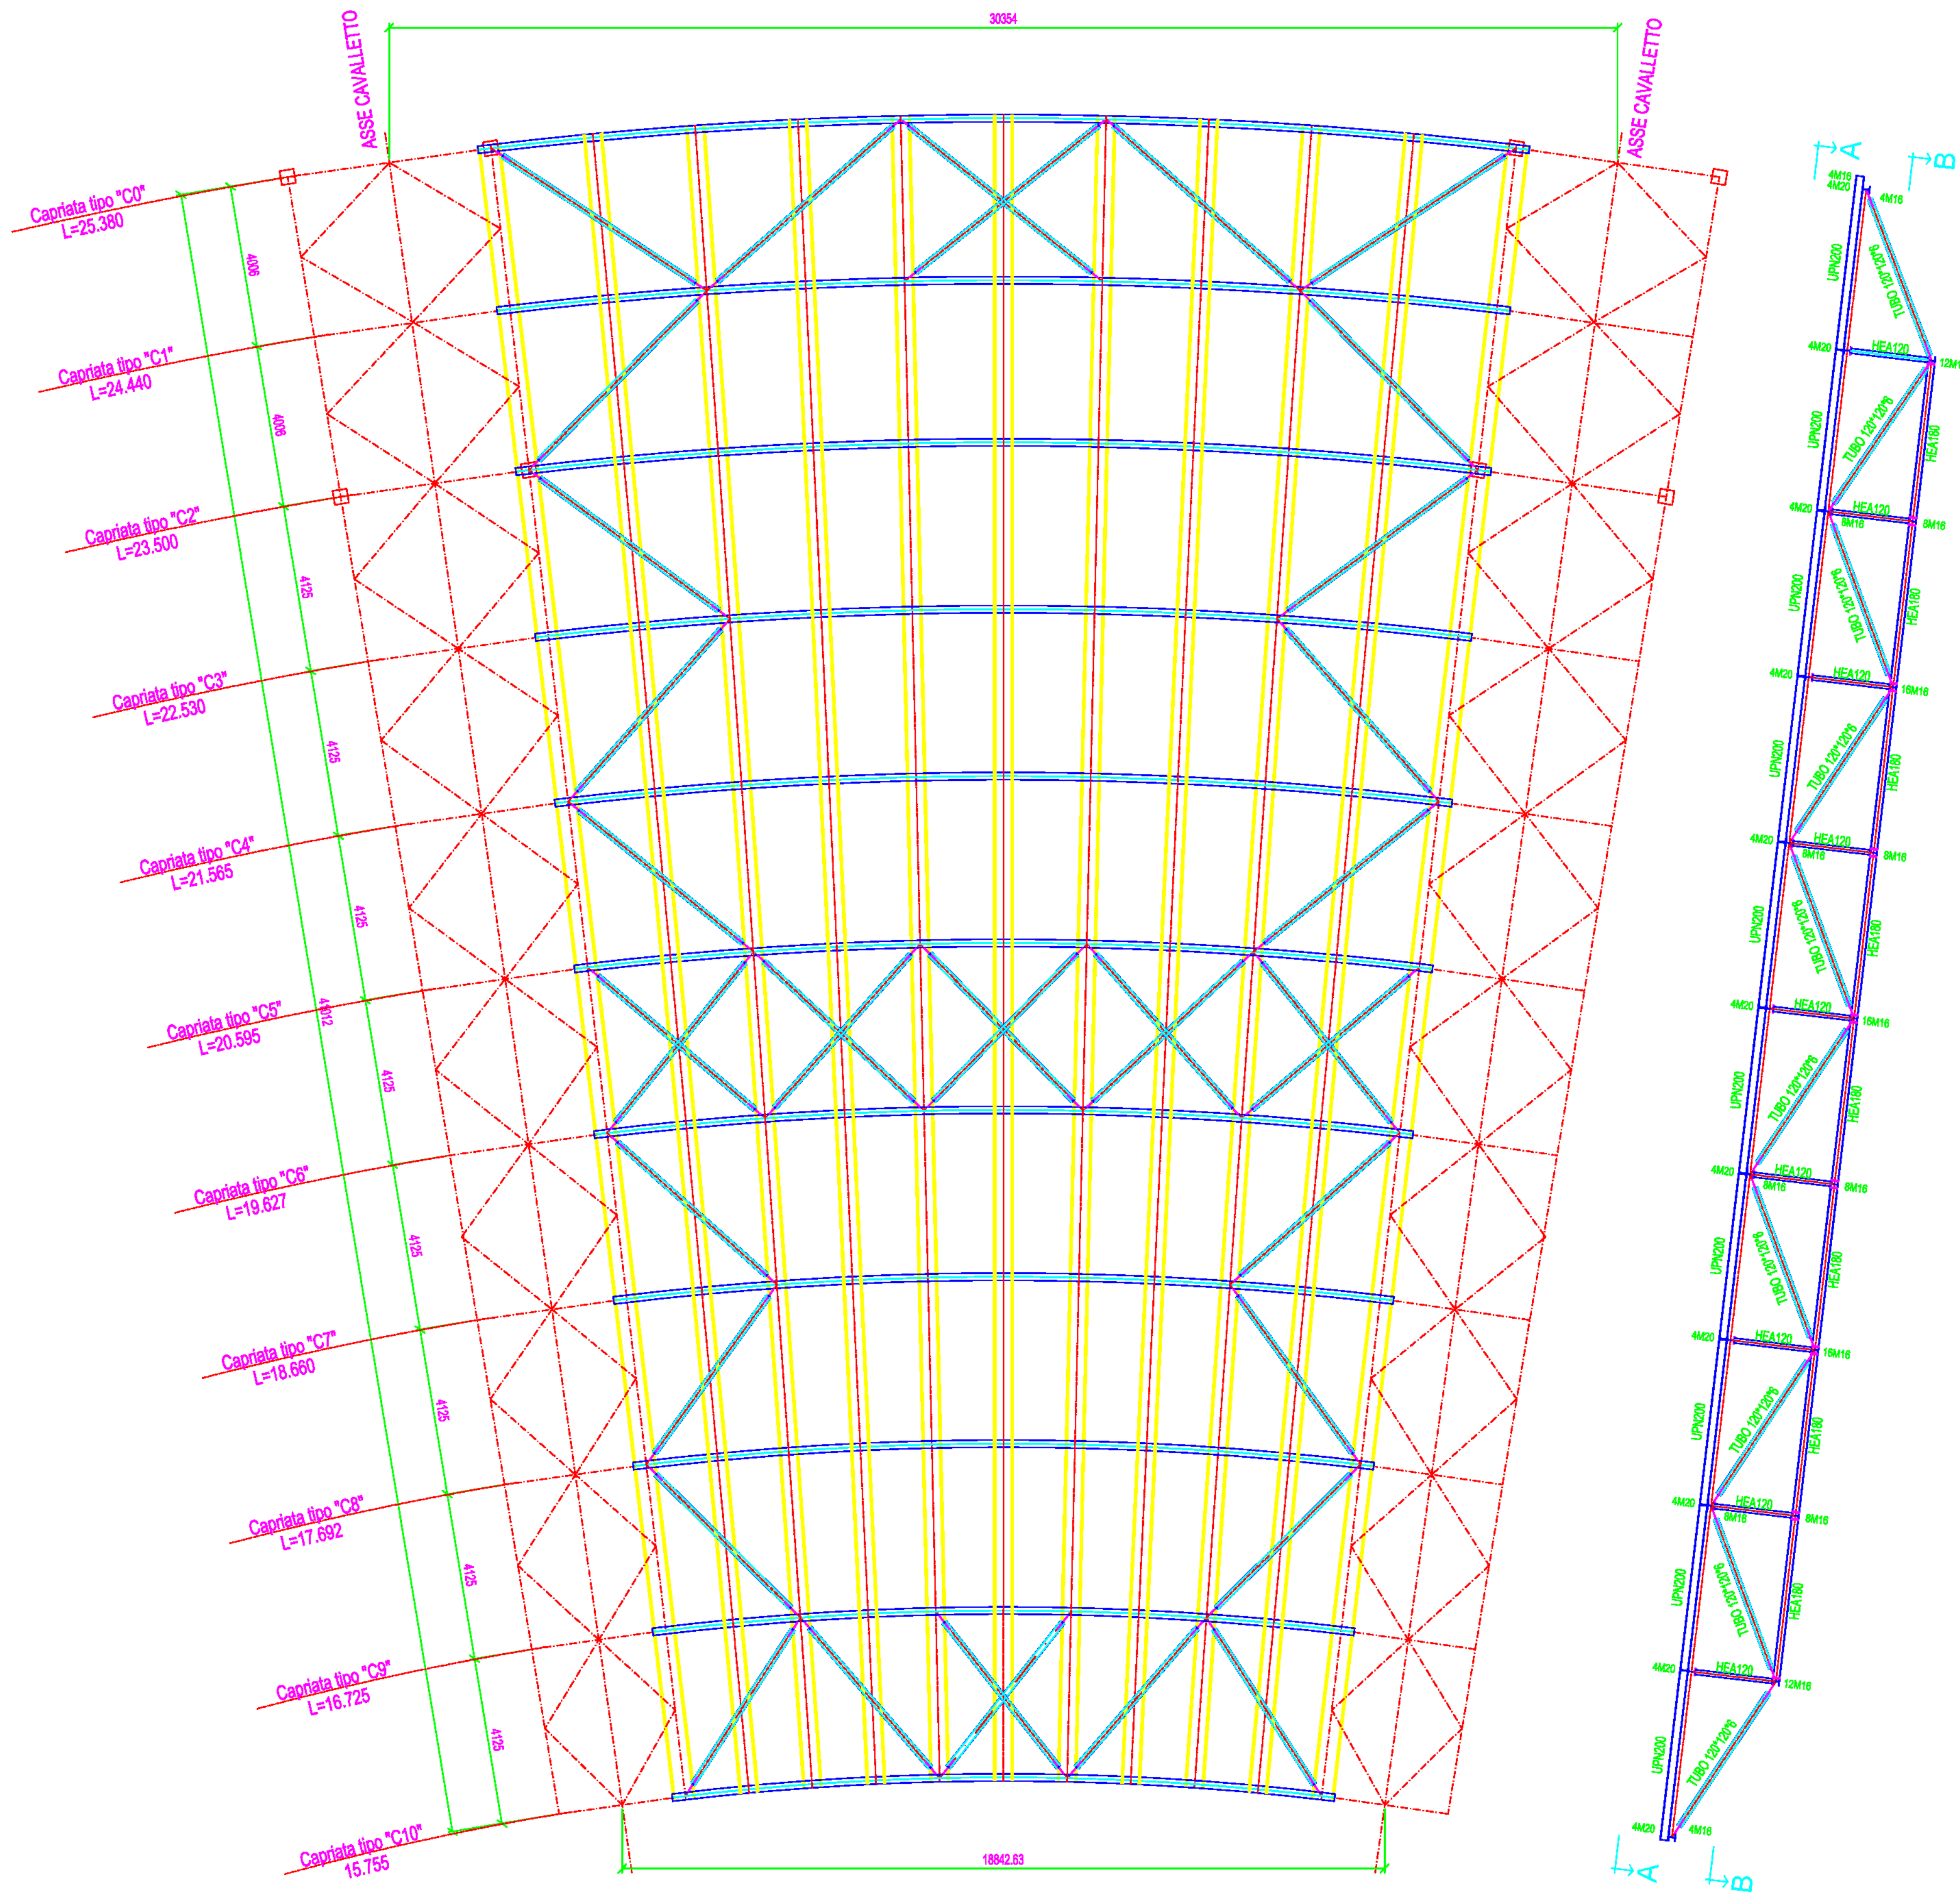

PIANTA INFERIORE  
Sez. B-B

RAPP.=100

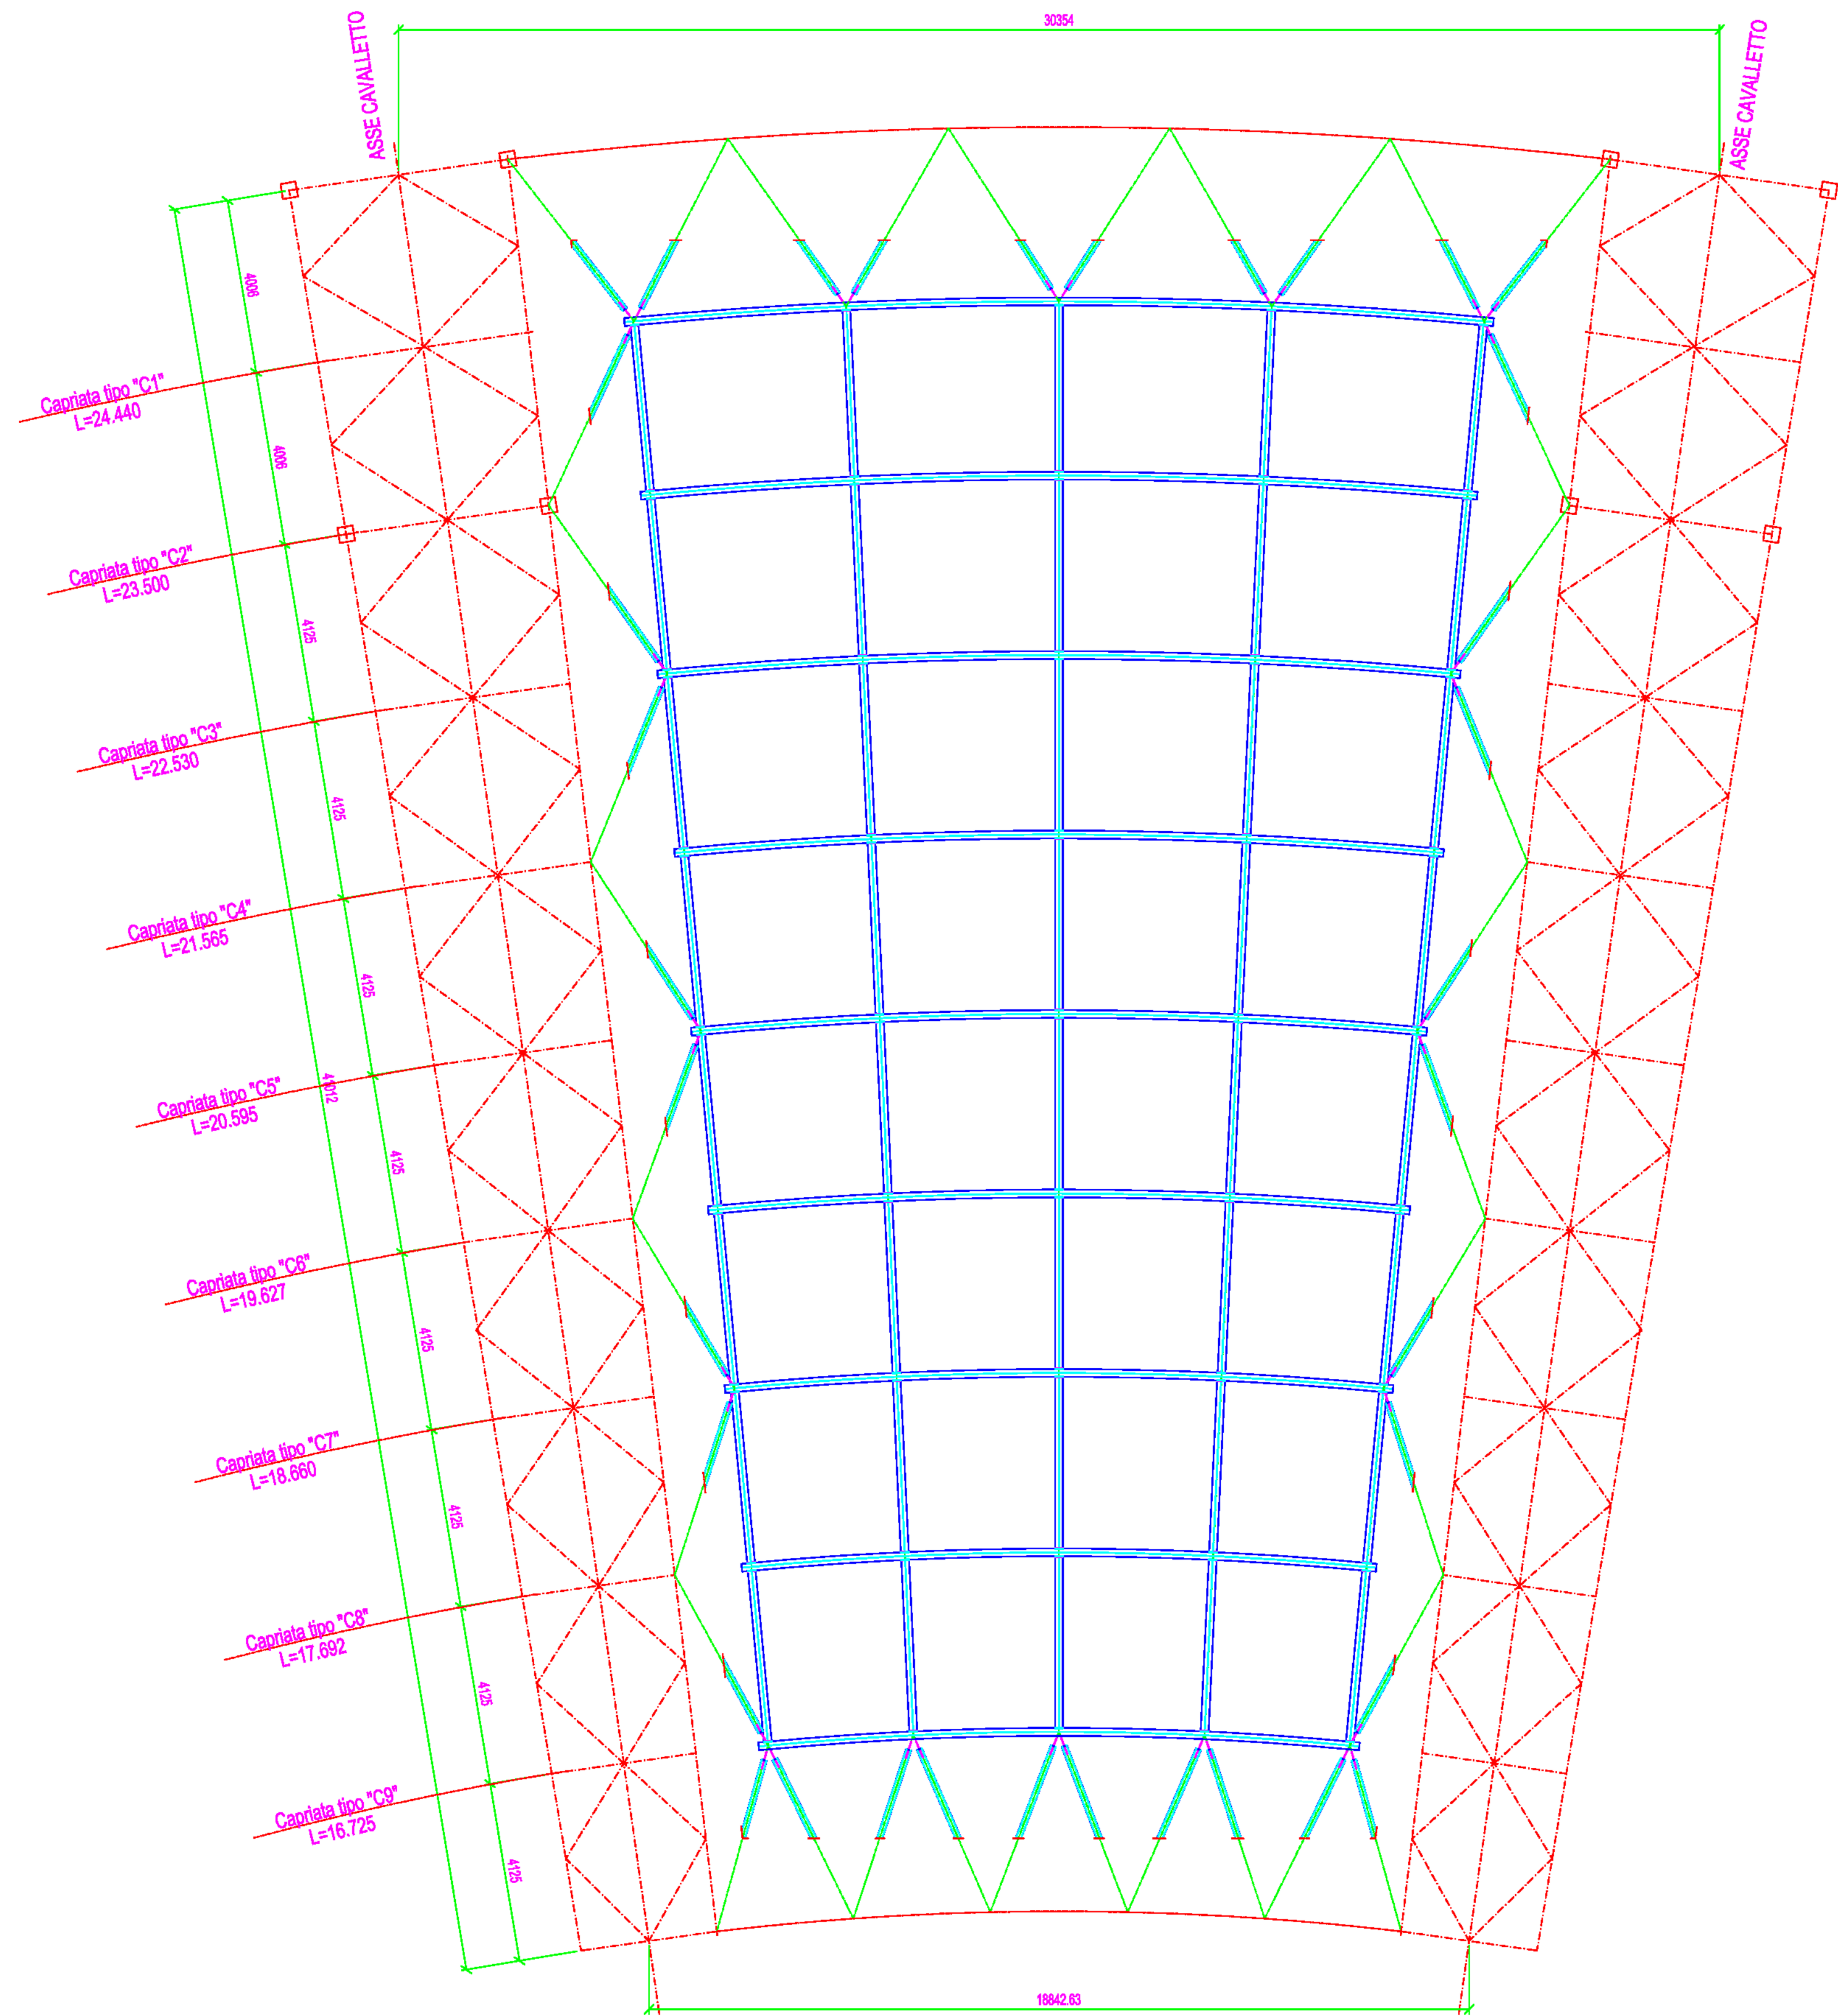




COMUNE DI NAPOLI

**STADIO SAN PAOLO**

Intervento di completamento della verifica delle opere in carpenteria metallica  
Progetto esecutivo

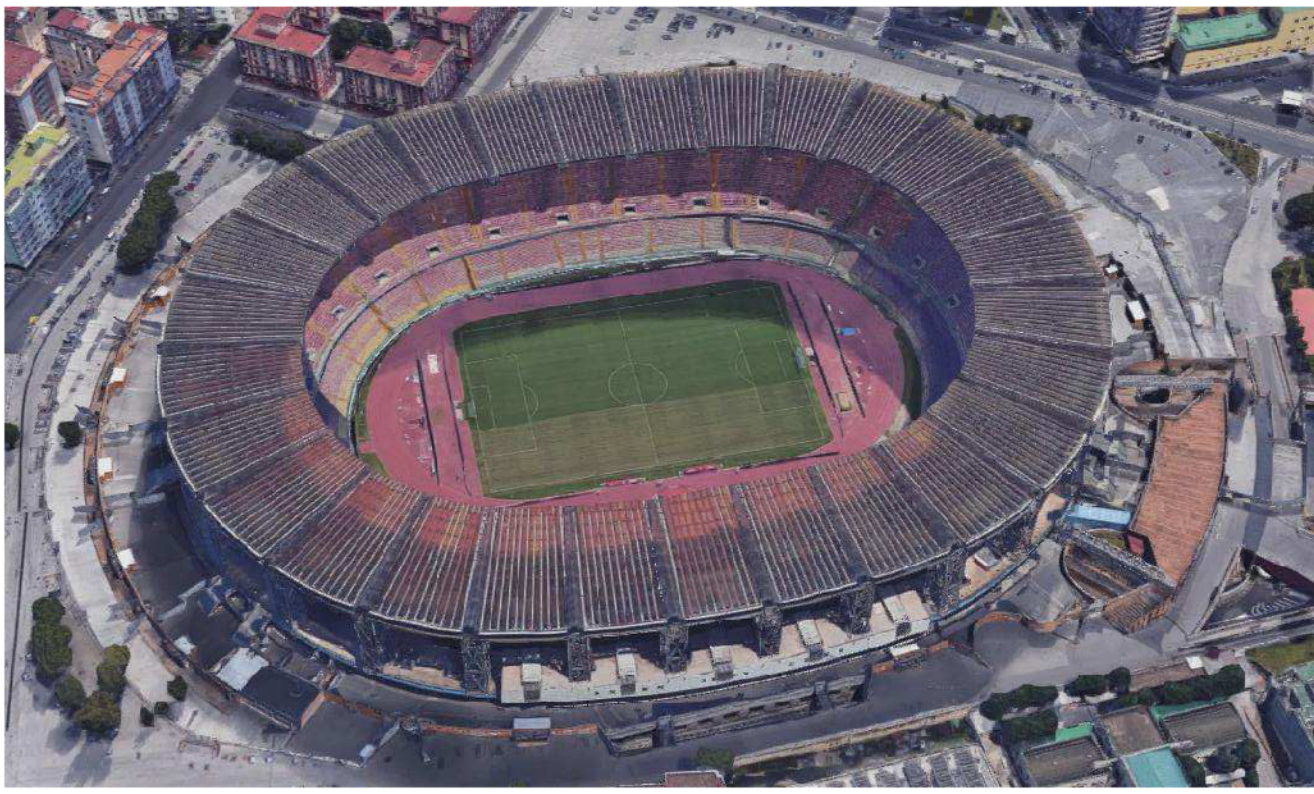

<b>Rup:</b> Arch. Vincenzo Quaranta	<b>Timbri:</b>
<b>Gruppo di progettazione</b> Ing. Maurizio Attanasio Geom. Domenico Mennitti Istr. tecnico Aniello Manzo	

STRUTTURA DECK CURVA

<b>Scala:</b> 1:100	<b>Data:</b> Dicembre 2018	<b>Documento:</b> TAV_07
<small>Nome file: Tav_07_Struttura_Deck_Curva.dwg</small>		