
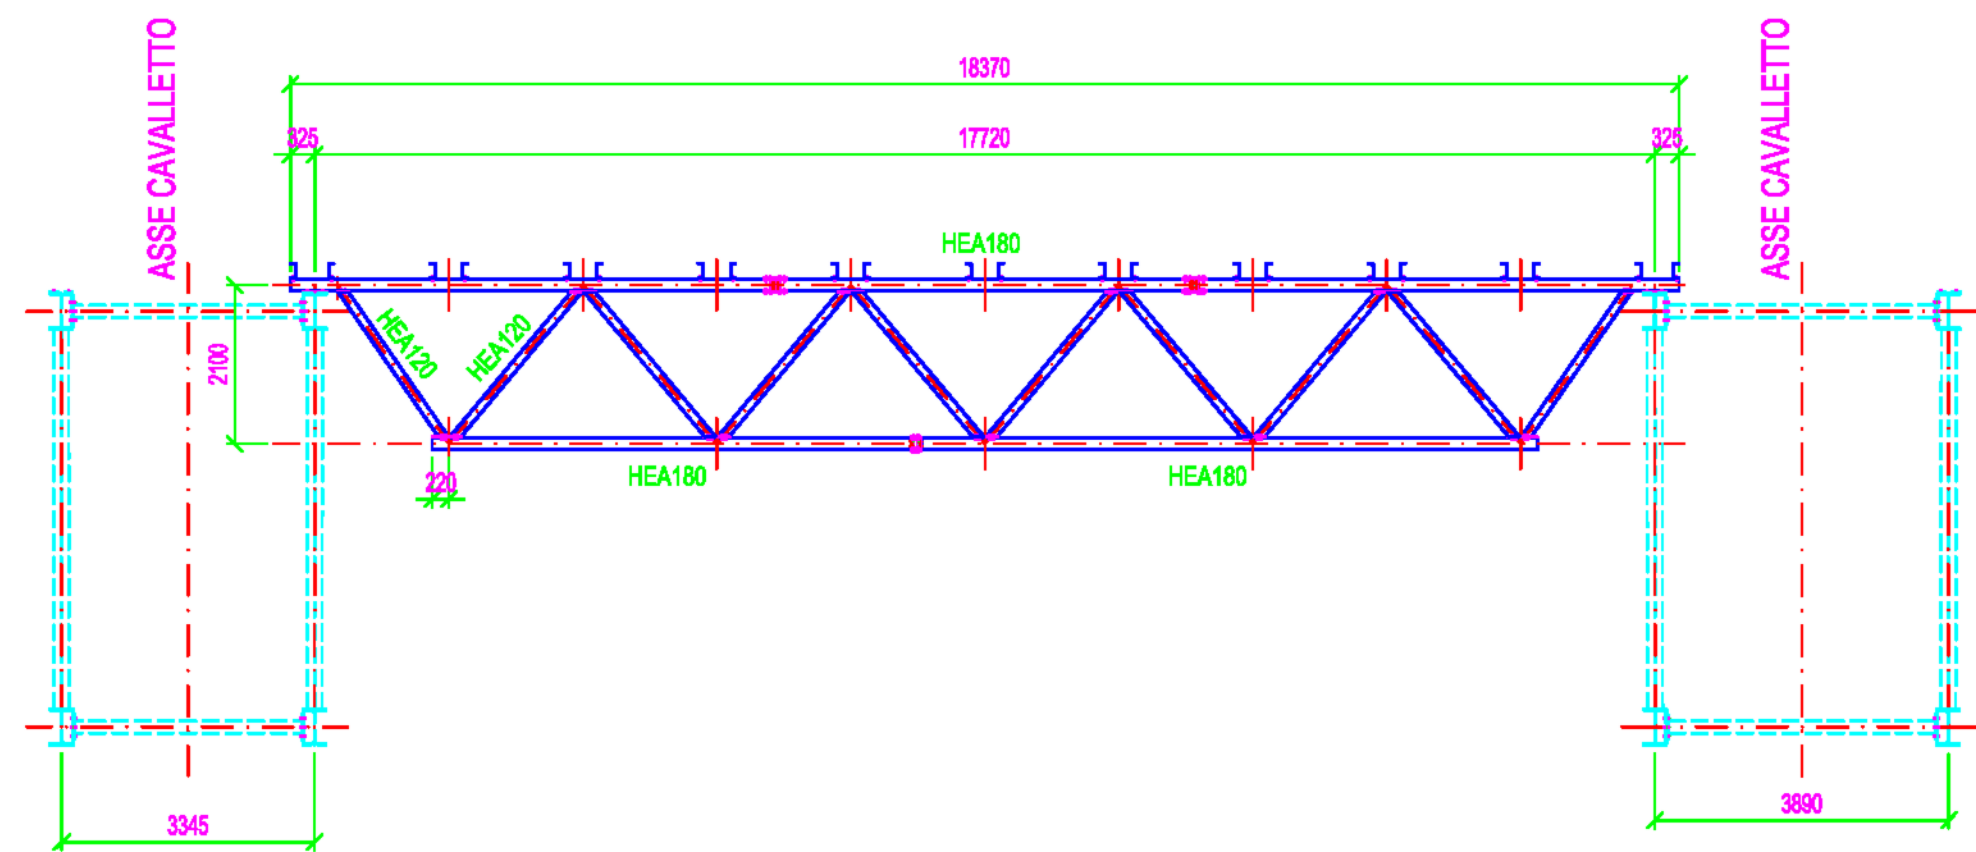



PIANTA SUPERIORE
Vista A-A

RAPP.=100

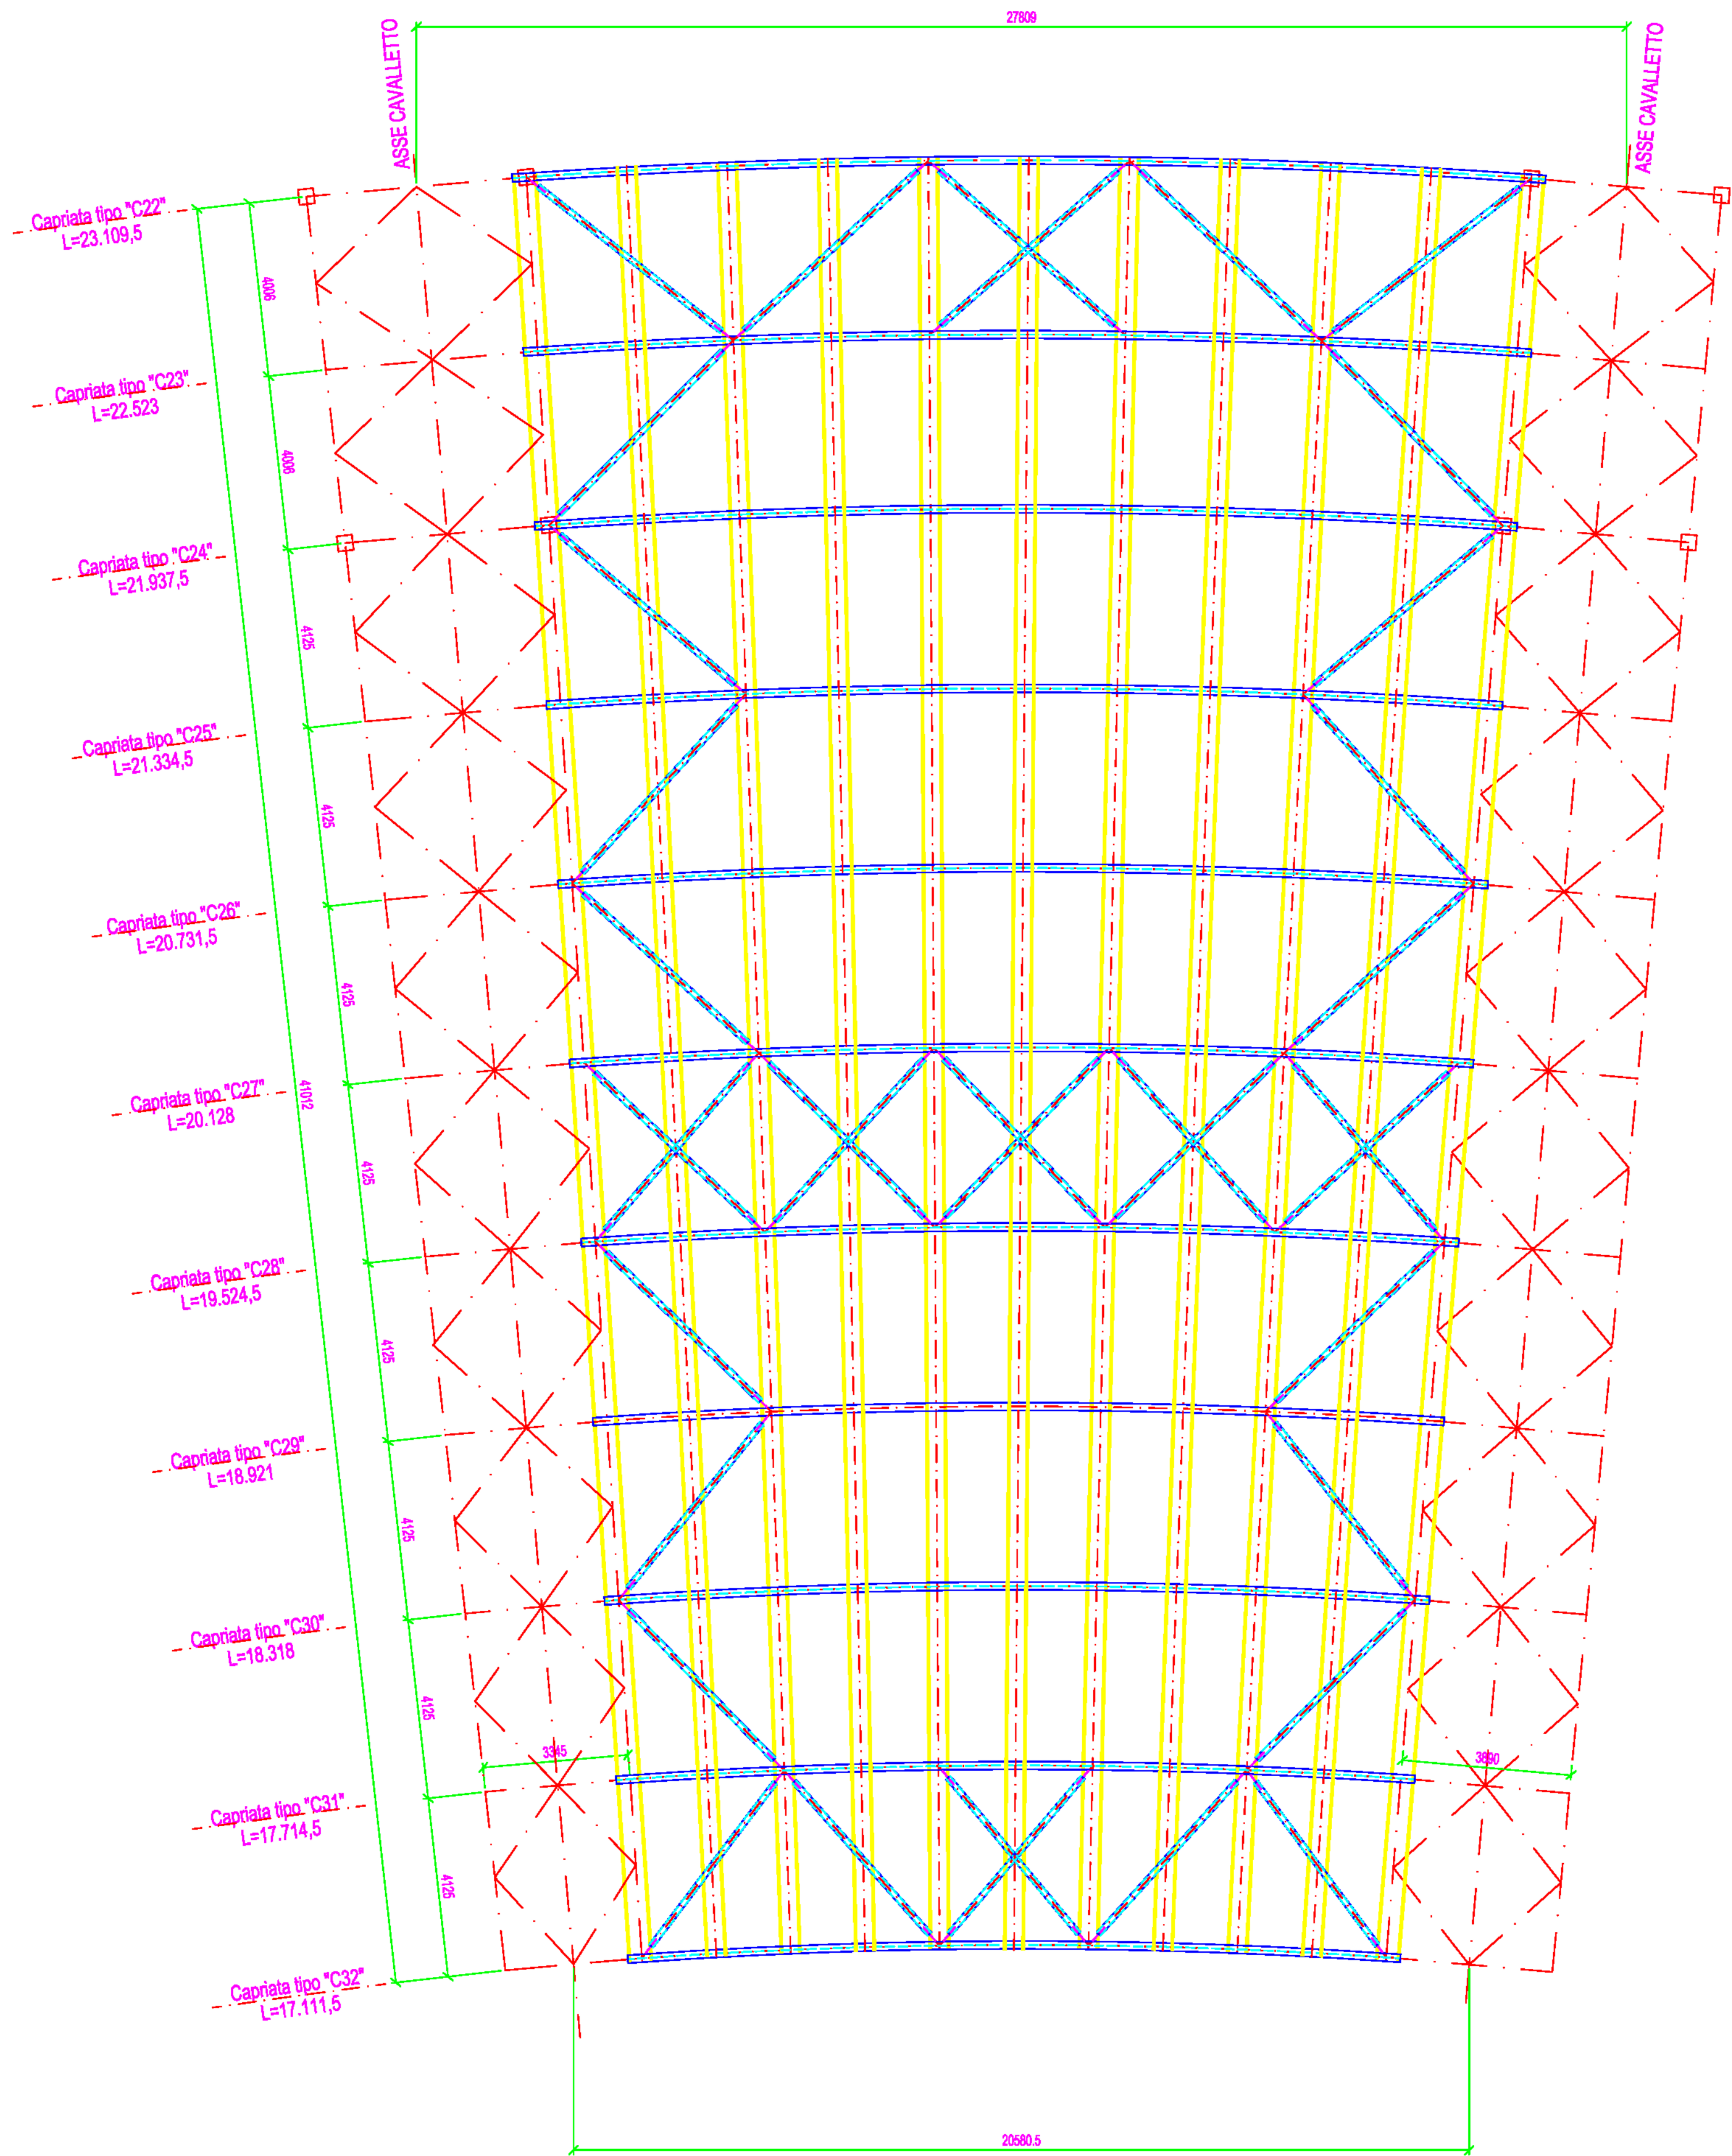


DECK INTERMEDIO

(N° 4)

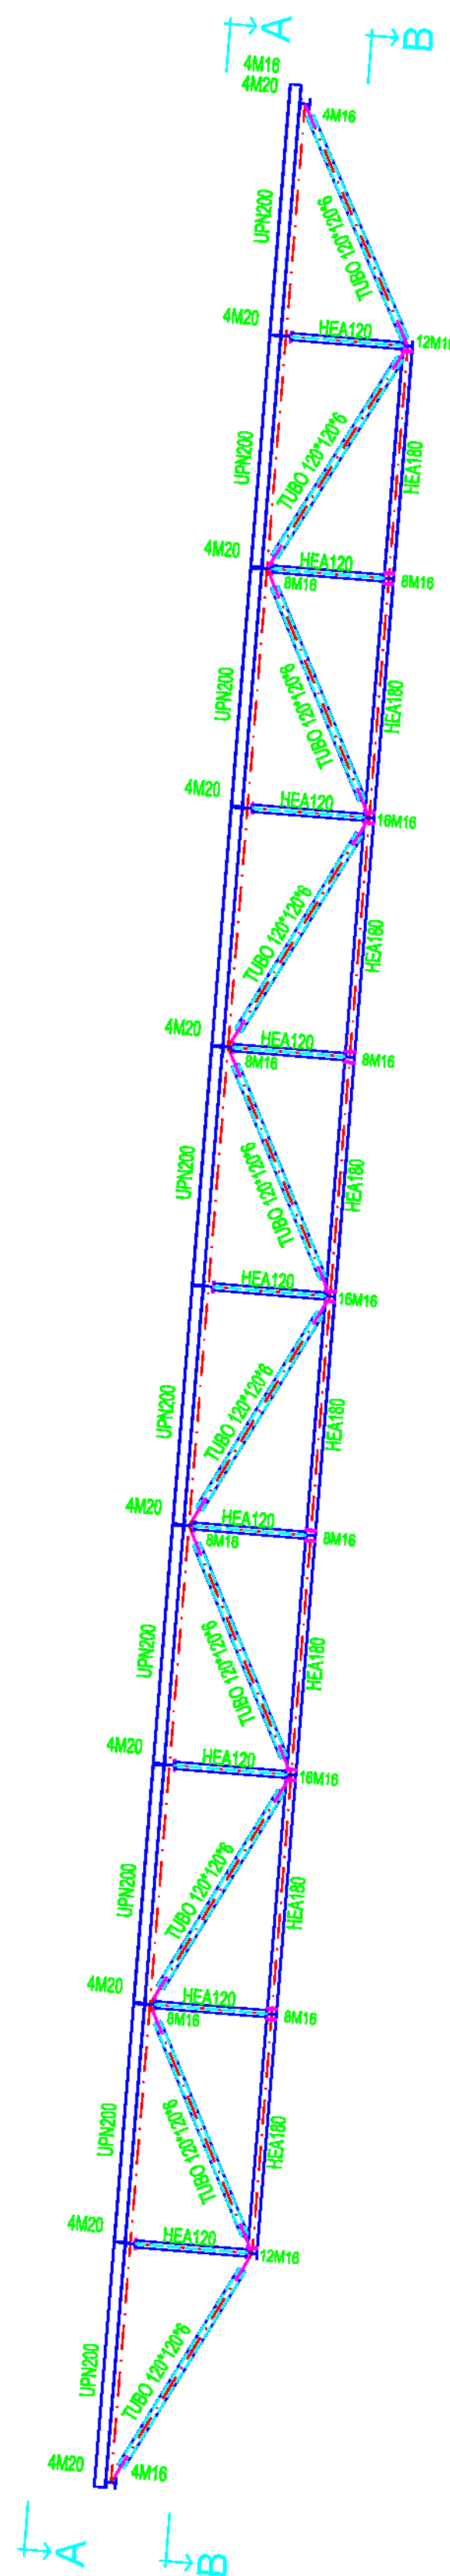

PIANTA INFERIORE
Sez. B-B


RAPP.=100

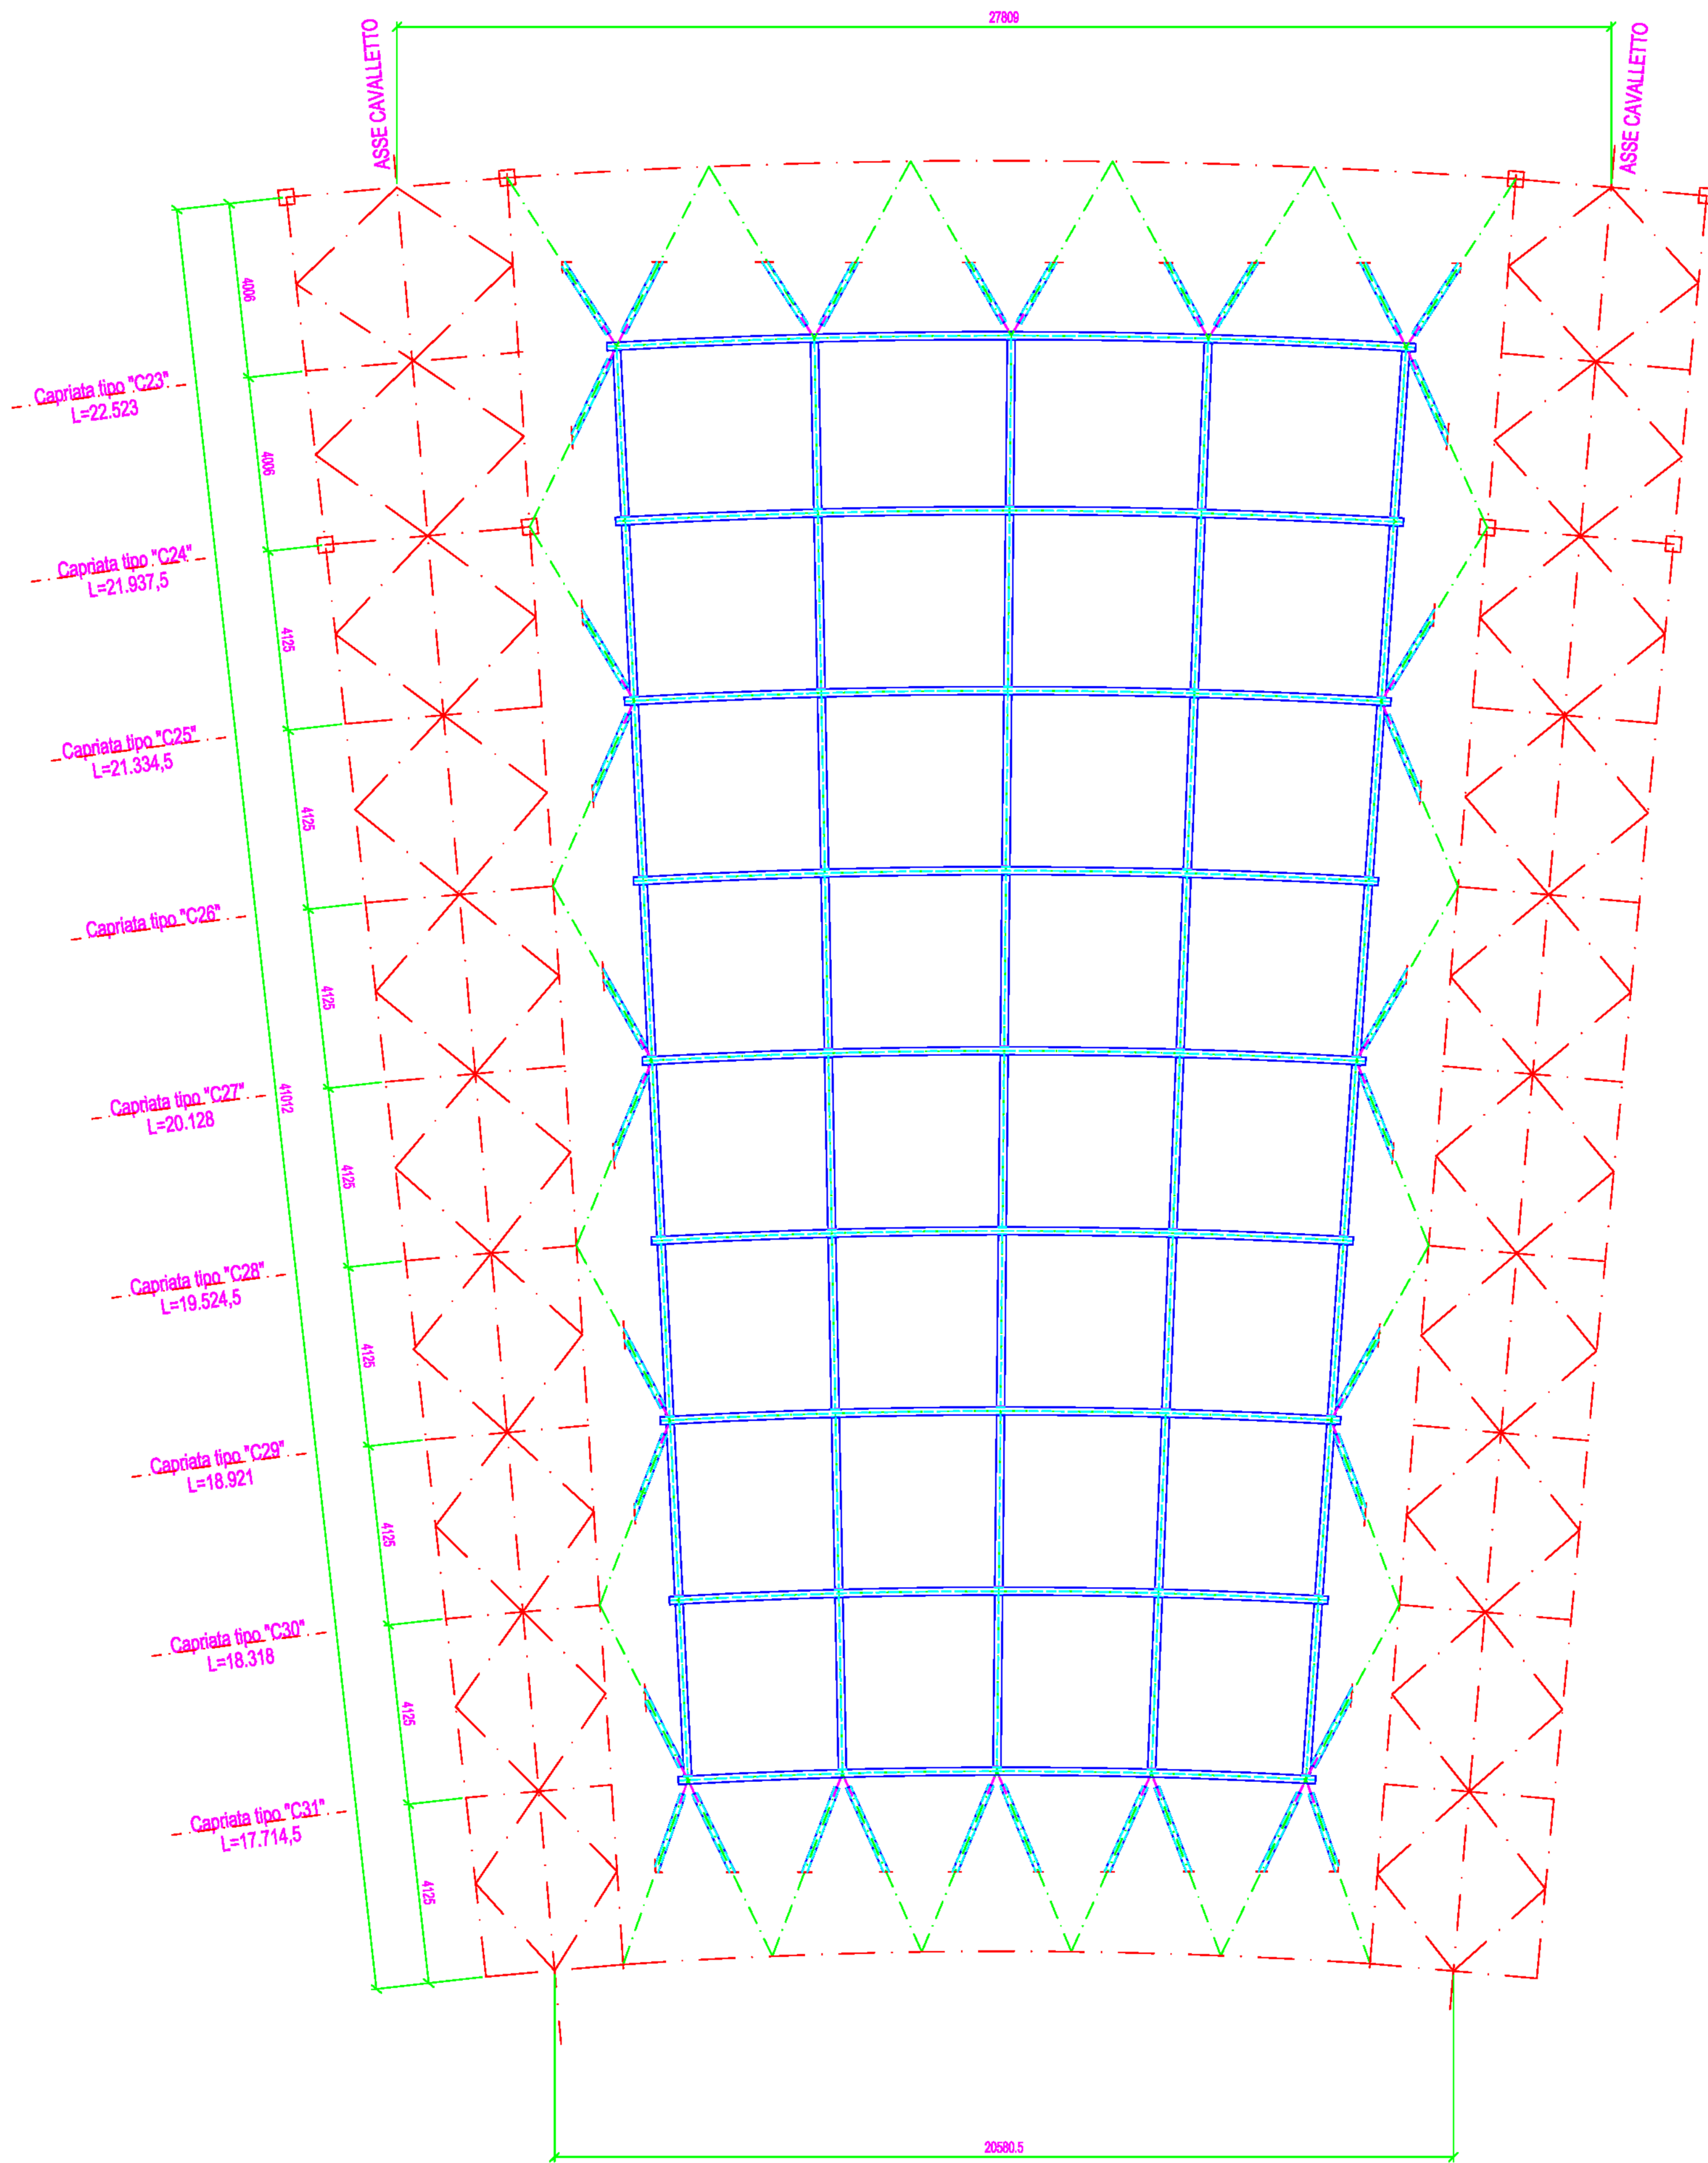

COMUNE DI NAPOLI

STADIO SAN PAOLO

Intervento di completamento della verifica delle opere in carpenteria metallica
Progetto esecutivo

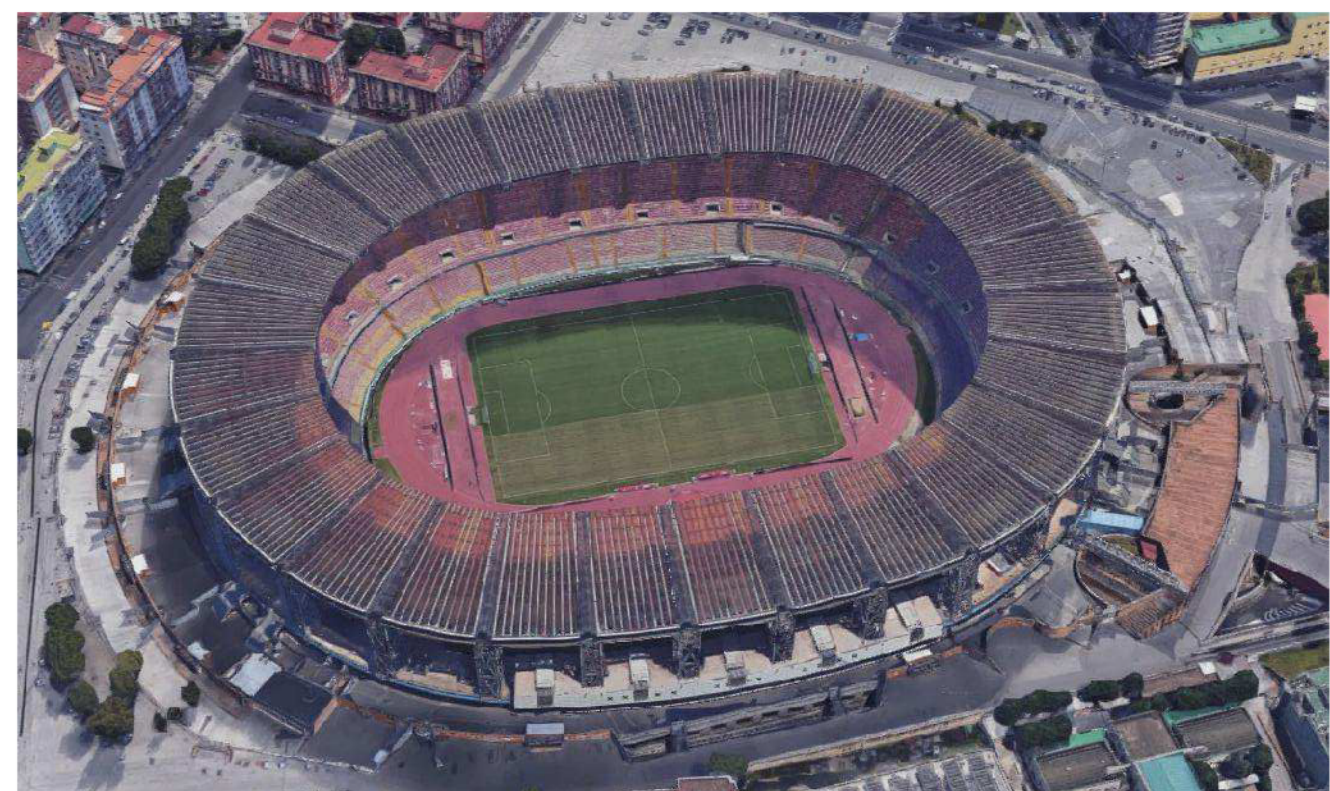

Rup:
Arch. Vincenzo Quaranta

Timbri:

Gruppo di progettazione
Ing. Maurizio Attanasio
Geom. Domenico Menniti
Istr. tecnico Aniello Manzo

STRUTTURA DECK INTERMEDIO

Scala: 1:100

Data:

Dicembre 2018

Documento:

TAV_08