
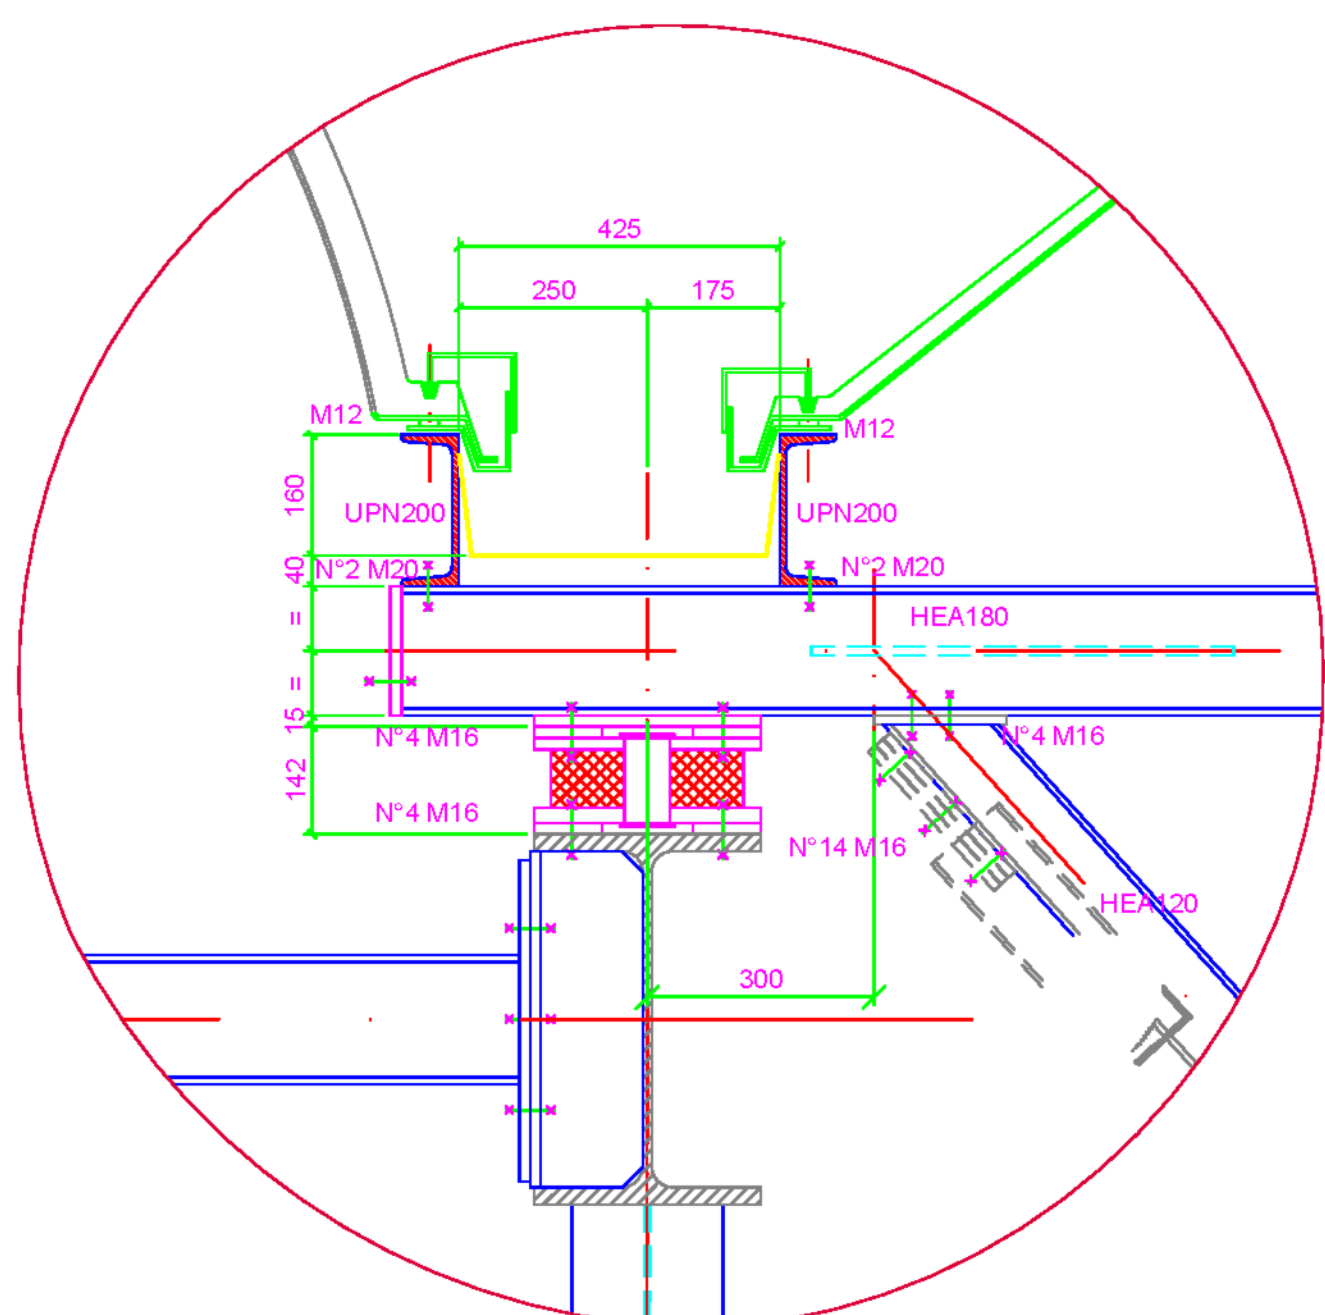
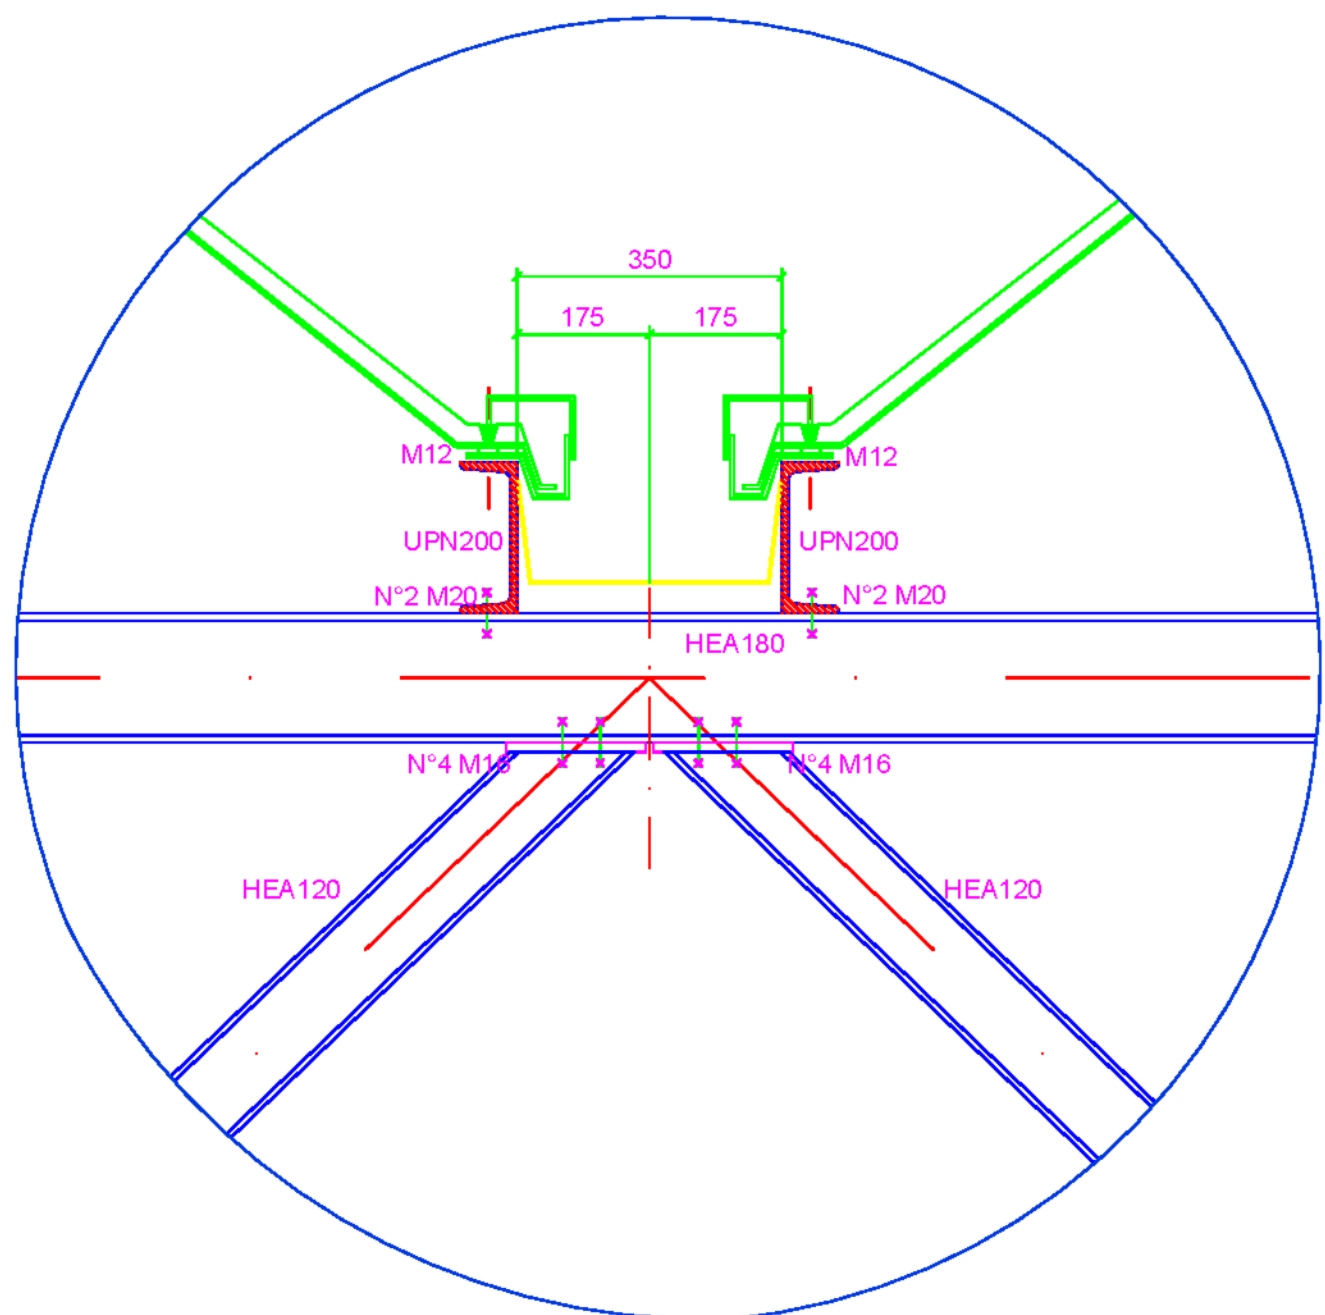




SEZIONE SUI DECKS (File B+M)


Rapp.= 1:25

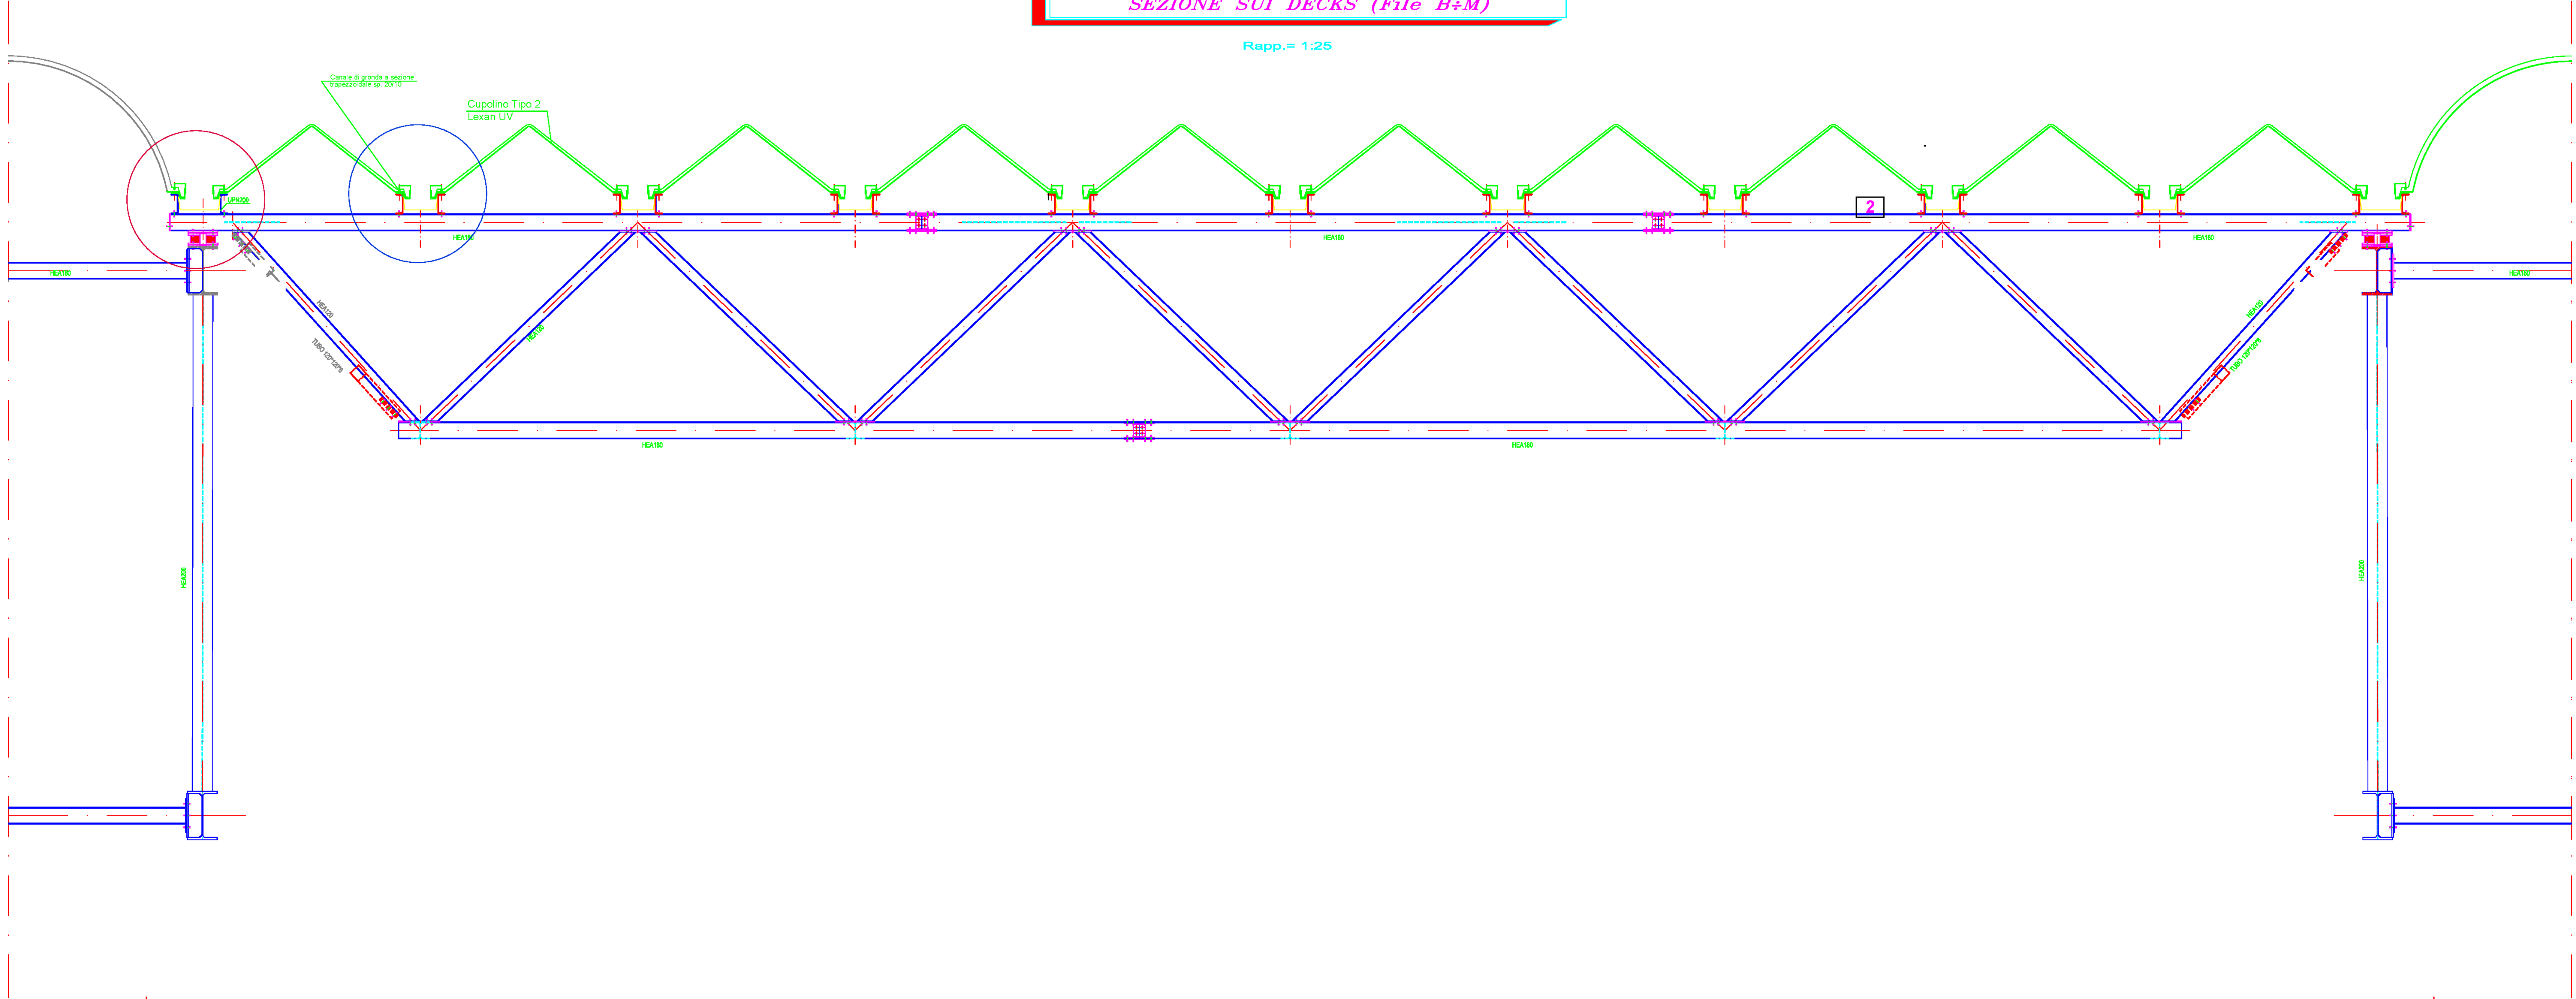

VISTA FRONTALE LATO CAMPO

Rapp.= 1:25

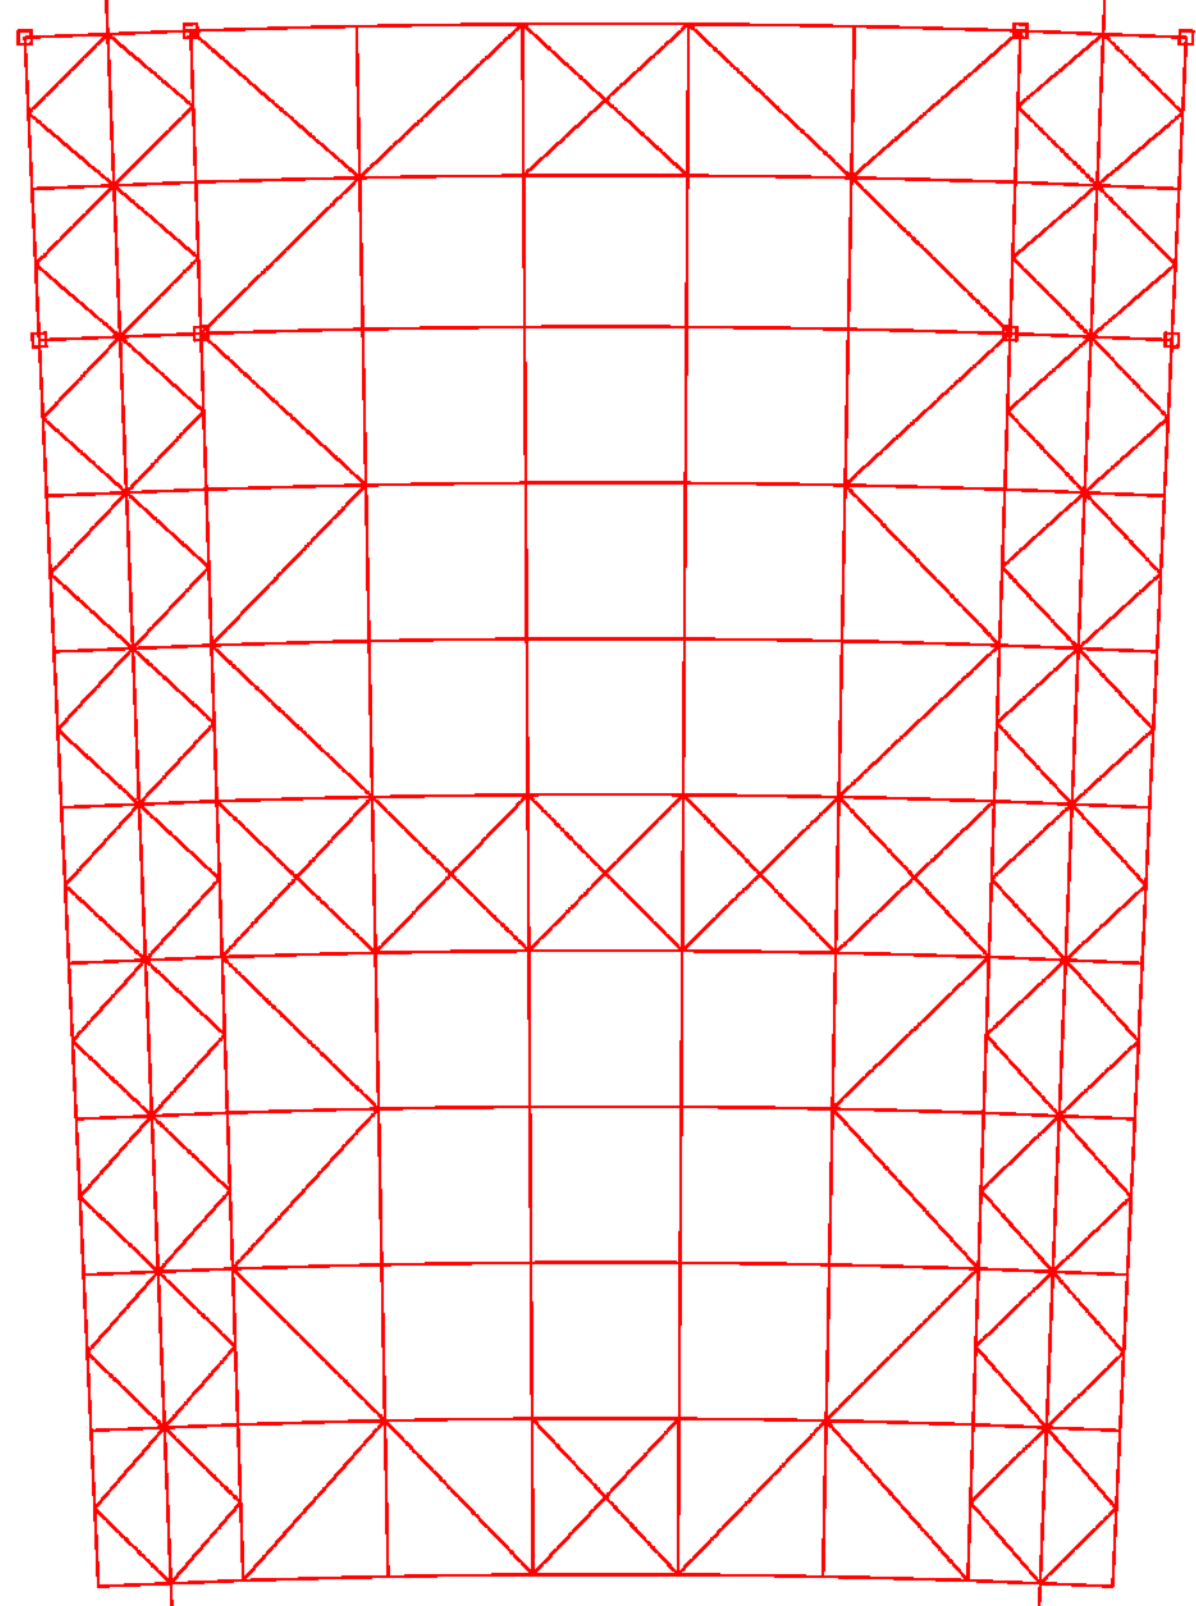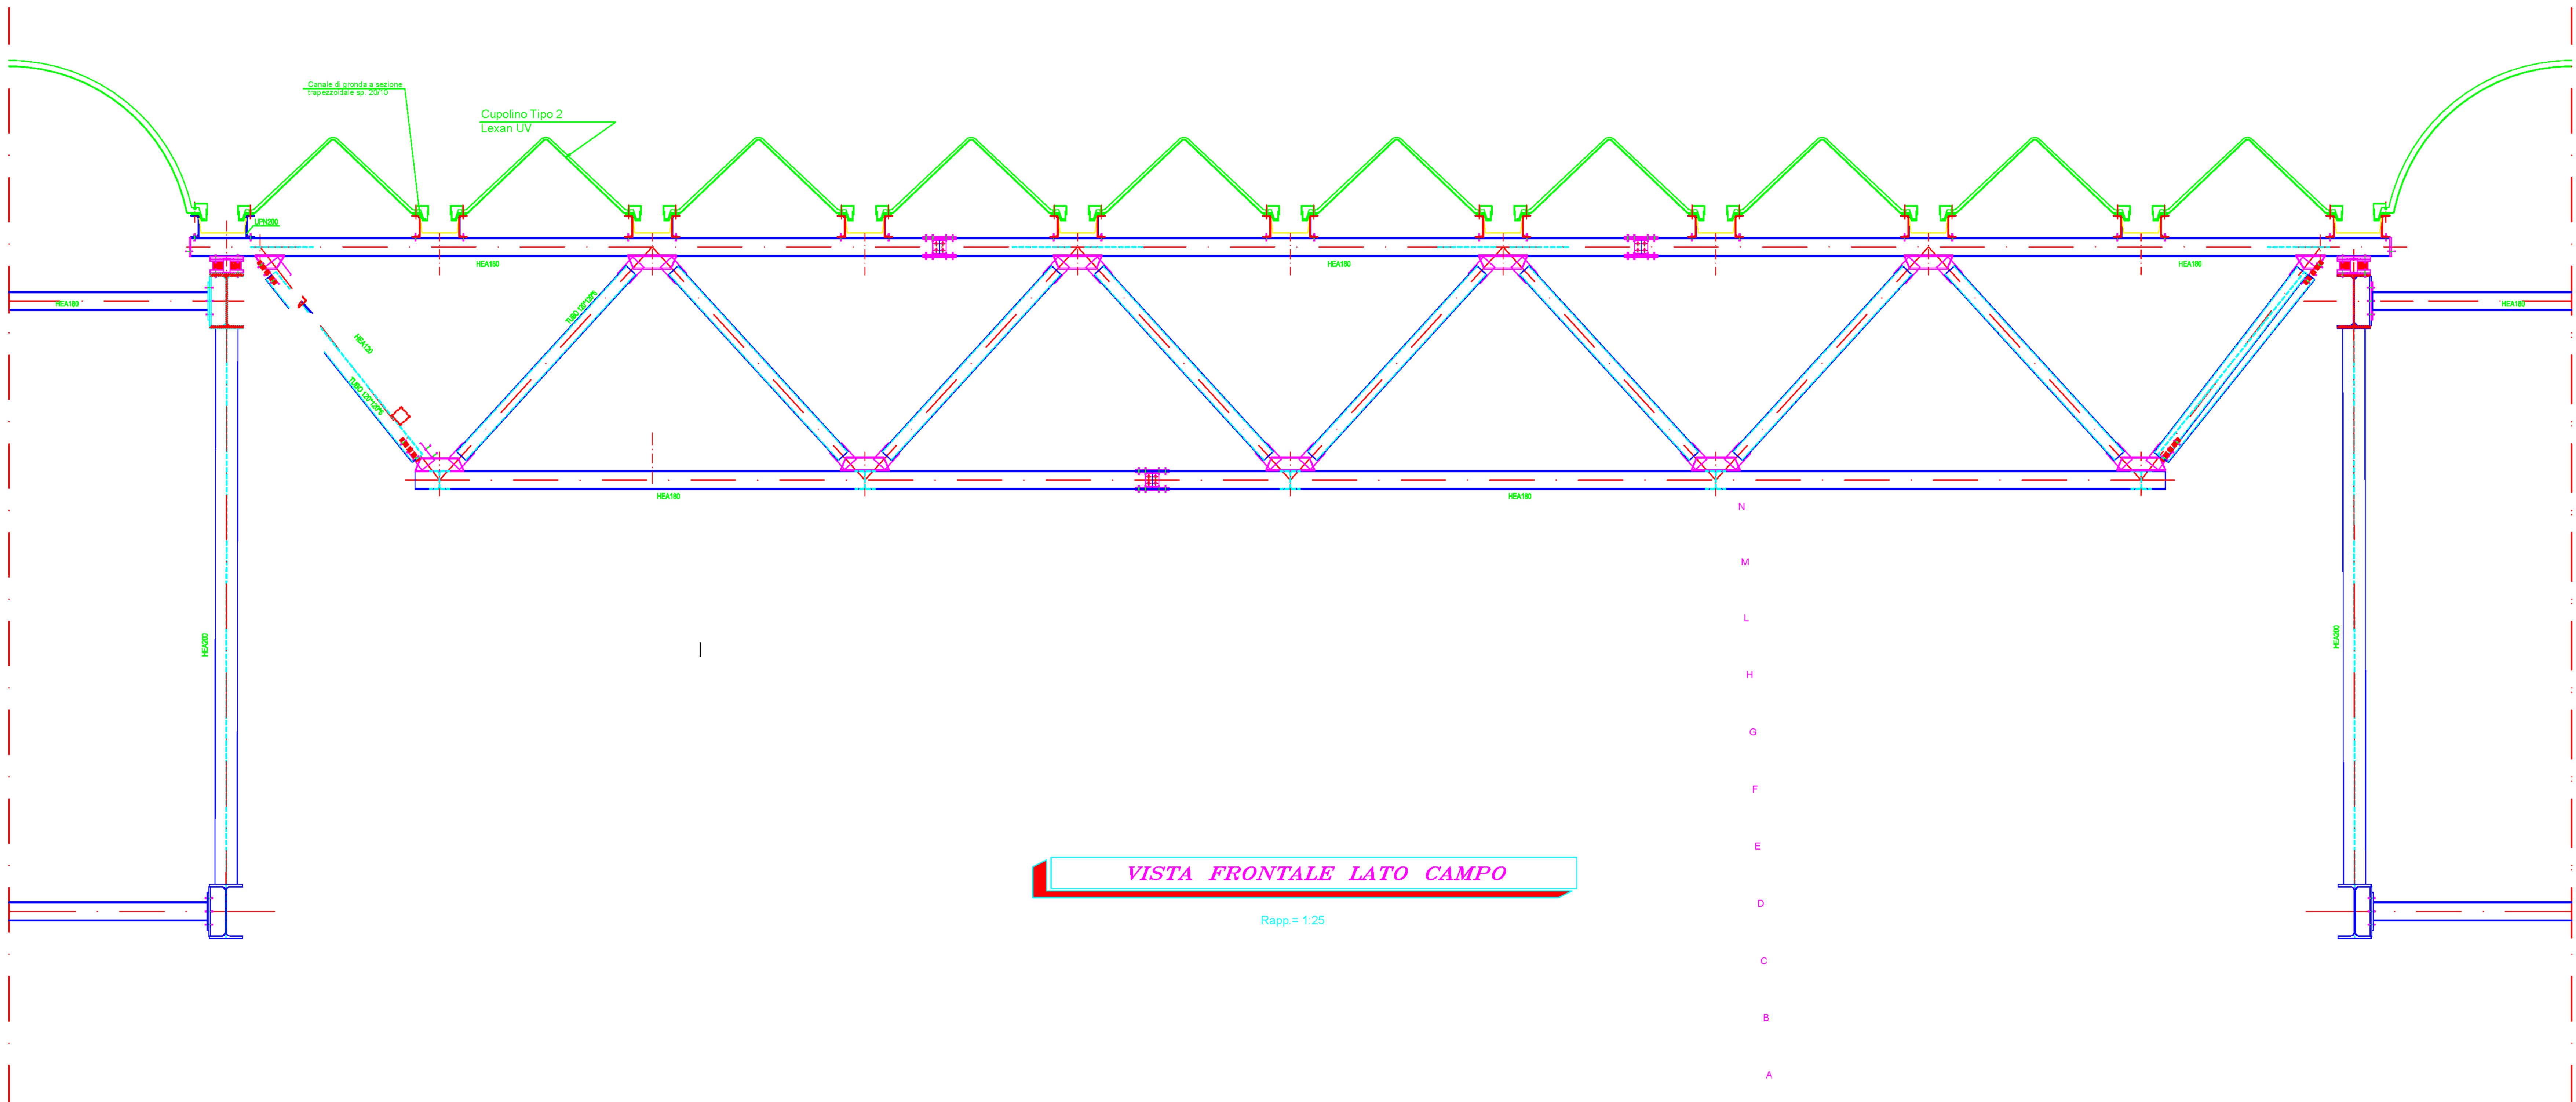




COMUNE DI NAPOLI

STADIO SAN PAOLO

Intervento di completamento della verifica delle opere in carpenteria metallica
Progetto esecutivo

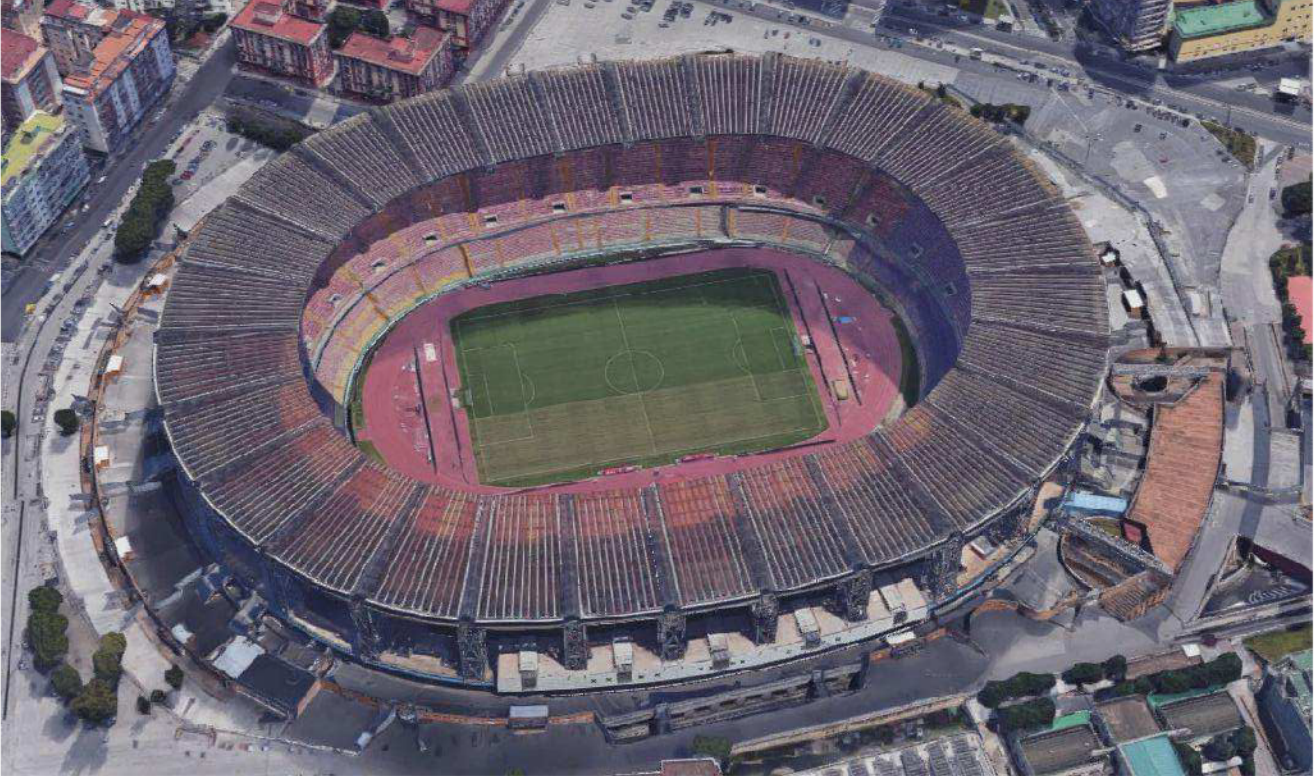

Rup:
Arch. Vincenzo Quaranta

Gruppo di progettazione
Ing. Maurizio Attanasio
Geom. Domenico Menniti
Istr. tecnico Aniello Manzo

Timbrati:

PARTICOLARI DECK COPERTURA

Scala: 1:25	Data: Dicembre 2018	Documento: TAV_11
<small>Nome file: TAV_11_Particolari_Deck_Copertura.dwg</small>		