



SECONDA FASE - Demolizione casette nn. 39, 40, 41, 42 e successivo ampliamento area di cantiere

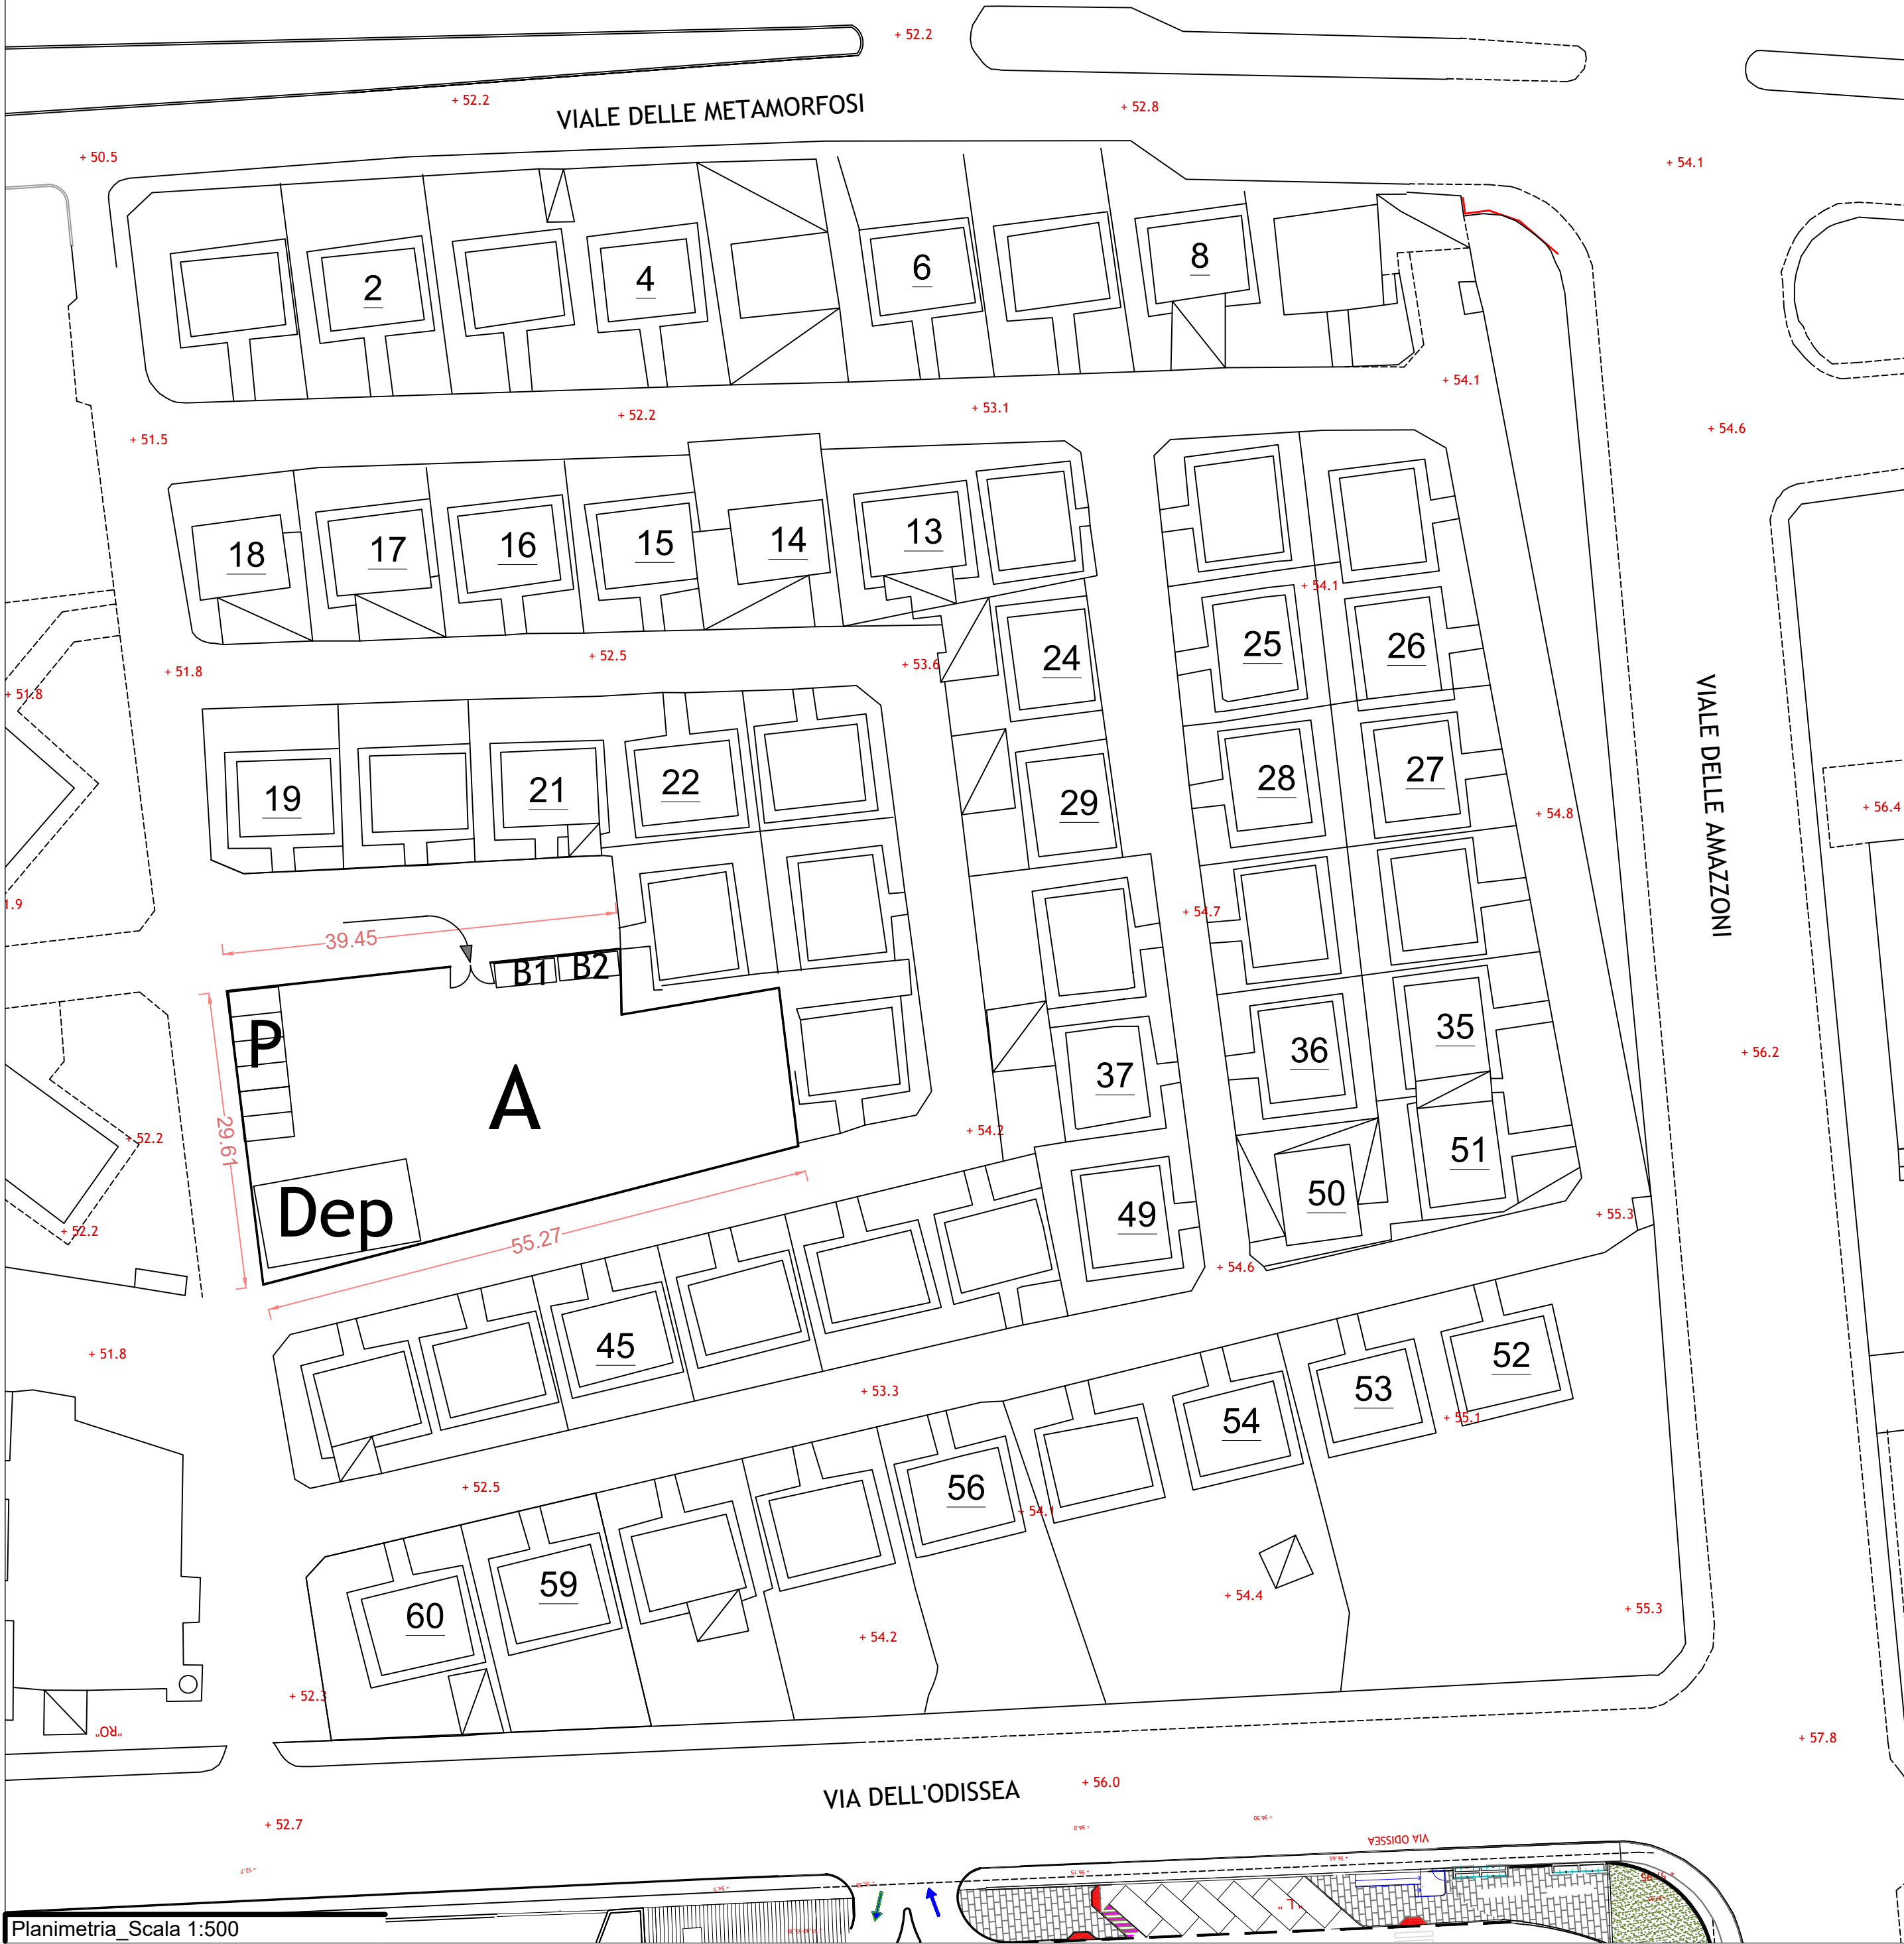

PARTICOLARE CANTIERE:

1) Seconda fase - Ampliamento

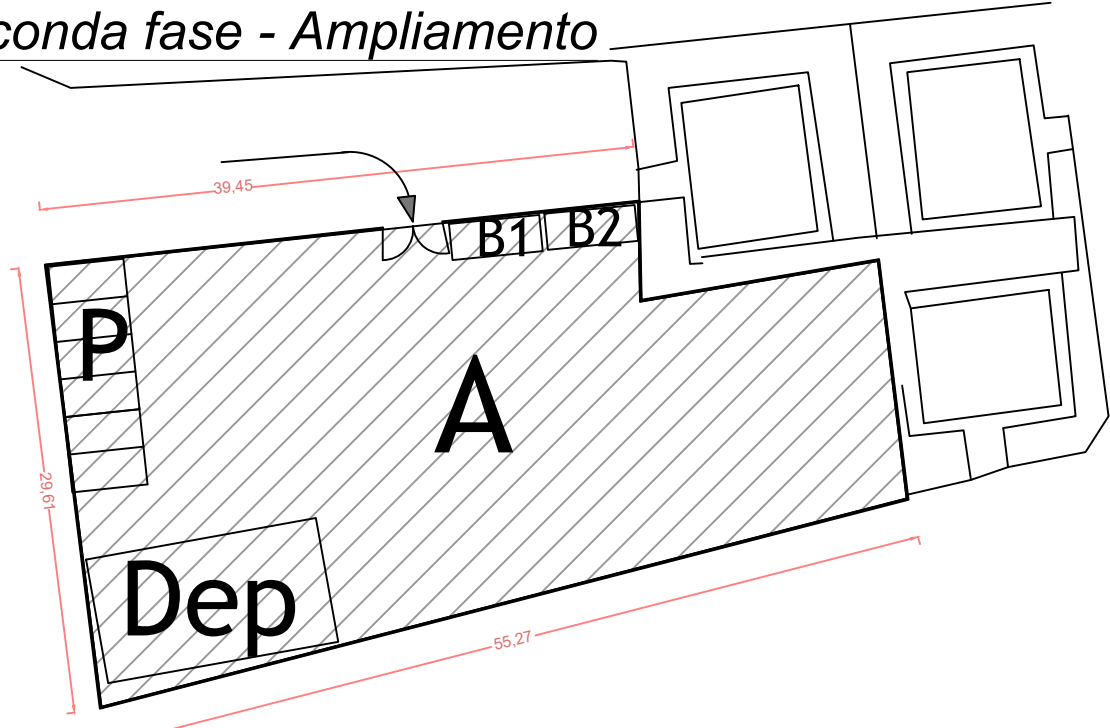

Particolare_Scala 1:500



COMUNE DI NAPOLI

COMUNE DI NAPOLI

AREA TRASFORMAZIONE DEL TERRITORIO
SERVIZIO EDILIZIA RESIDENZIALE PUBBLICA E NUOVE CENTRALITA'

LAVORI DI BONIFICA, SMANTELLAMENTO, DEMOLIZIONE E SMALTIMENTO
A RIFIUTO DI 36 PREFABBRICATI AD UN PIANO DEL "CAMPO EVANGELICO"
IN VIALE DELLA METAMORFOSI, P.R.U. DI PONTICELLI SUB-AMBITO 7

PROGETTO ESECUTIVO

CUP: B63G10000660002



TITOLO: Planimetria fasi di cantiere: Seconda fase	Elab. n°	Emissione	Revisione	Revisione
	30_Tav. 08.b			
		Data		
	Scala: 1:500			
IL DIRIGENTE DEL SERVIZIO:		IL RESPONSABILE UNICO DEL PROCEDIMENTO:		
Arch. Paola Cerotto		Arch. Elisabetta Nulveni		
IL GRUPPO DI PROGETTAZIONE:				
Arch. Concetta Montella Ing. Laura Galeano Geom. Luigi La Rocca Coll.prog.: Arch. Valentina Grasso		Coordinatore della sicurezza e coordinamento in fase di progettazione: Geom. Luigi La Rocca		