



KEY PLAN - AREA DI INTERVENTO



RILIEVO METRICO SCALA 1:500

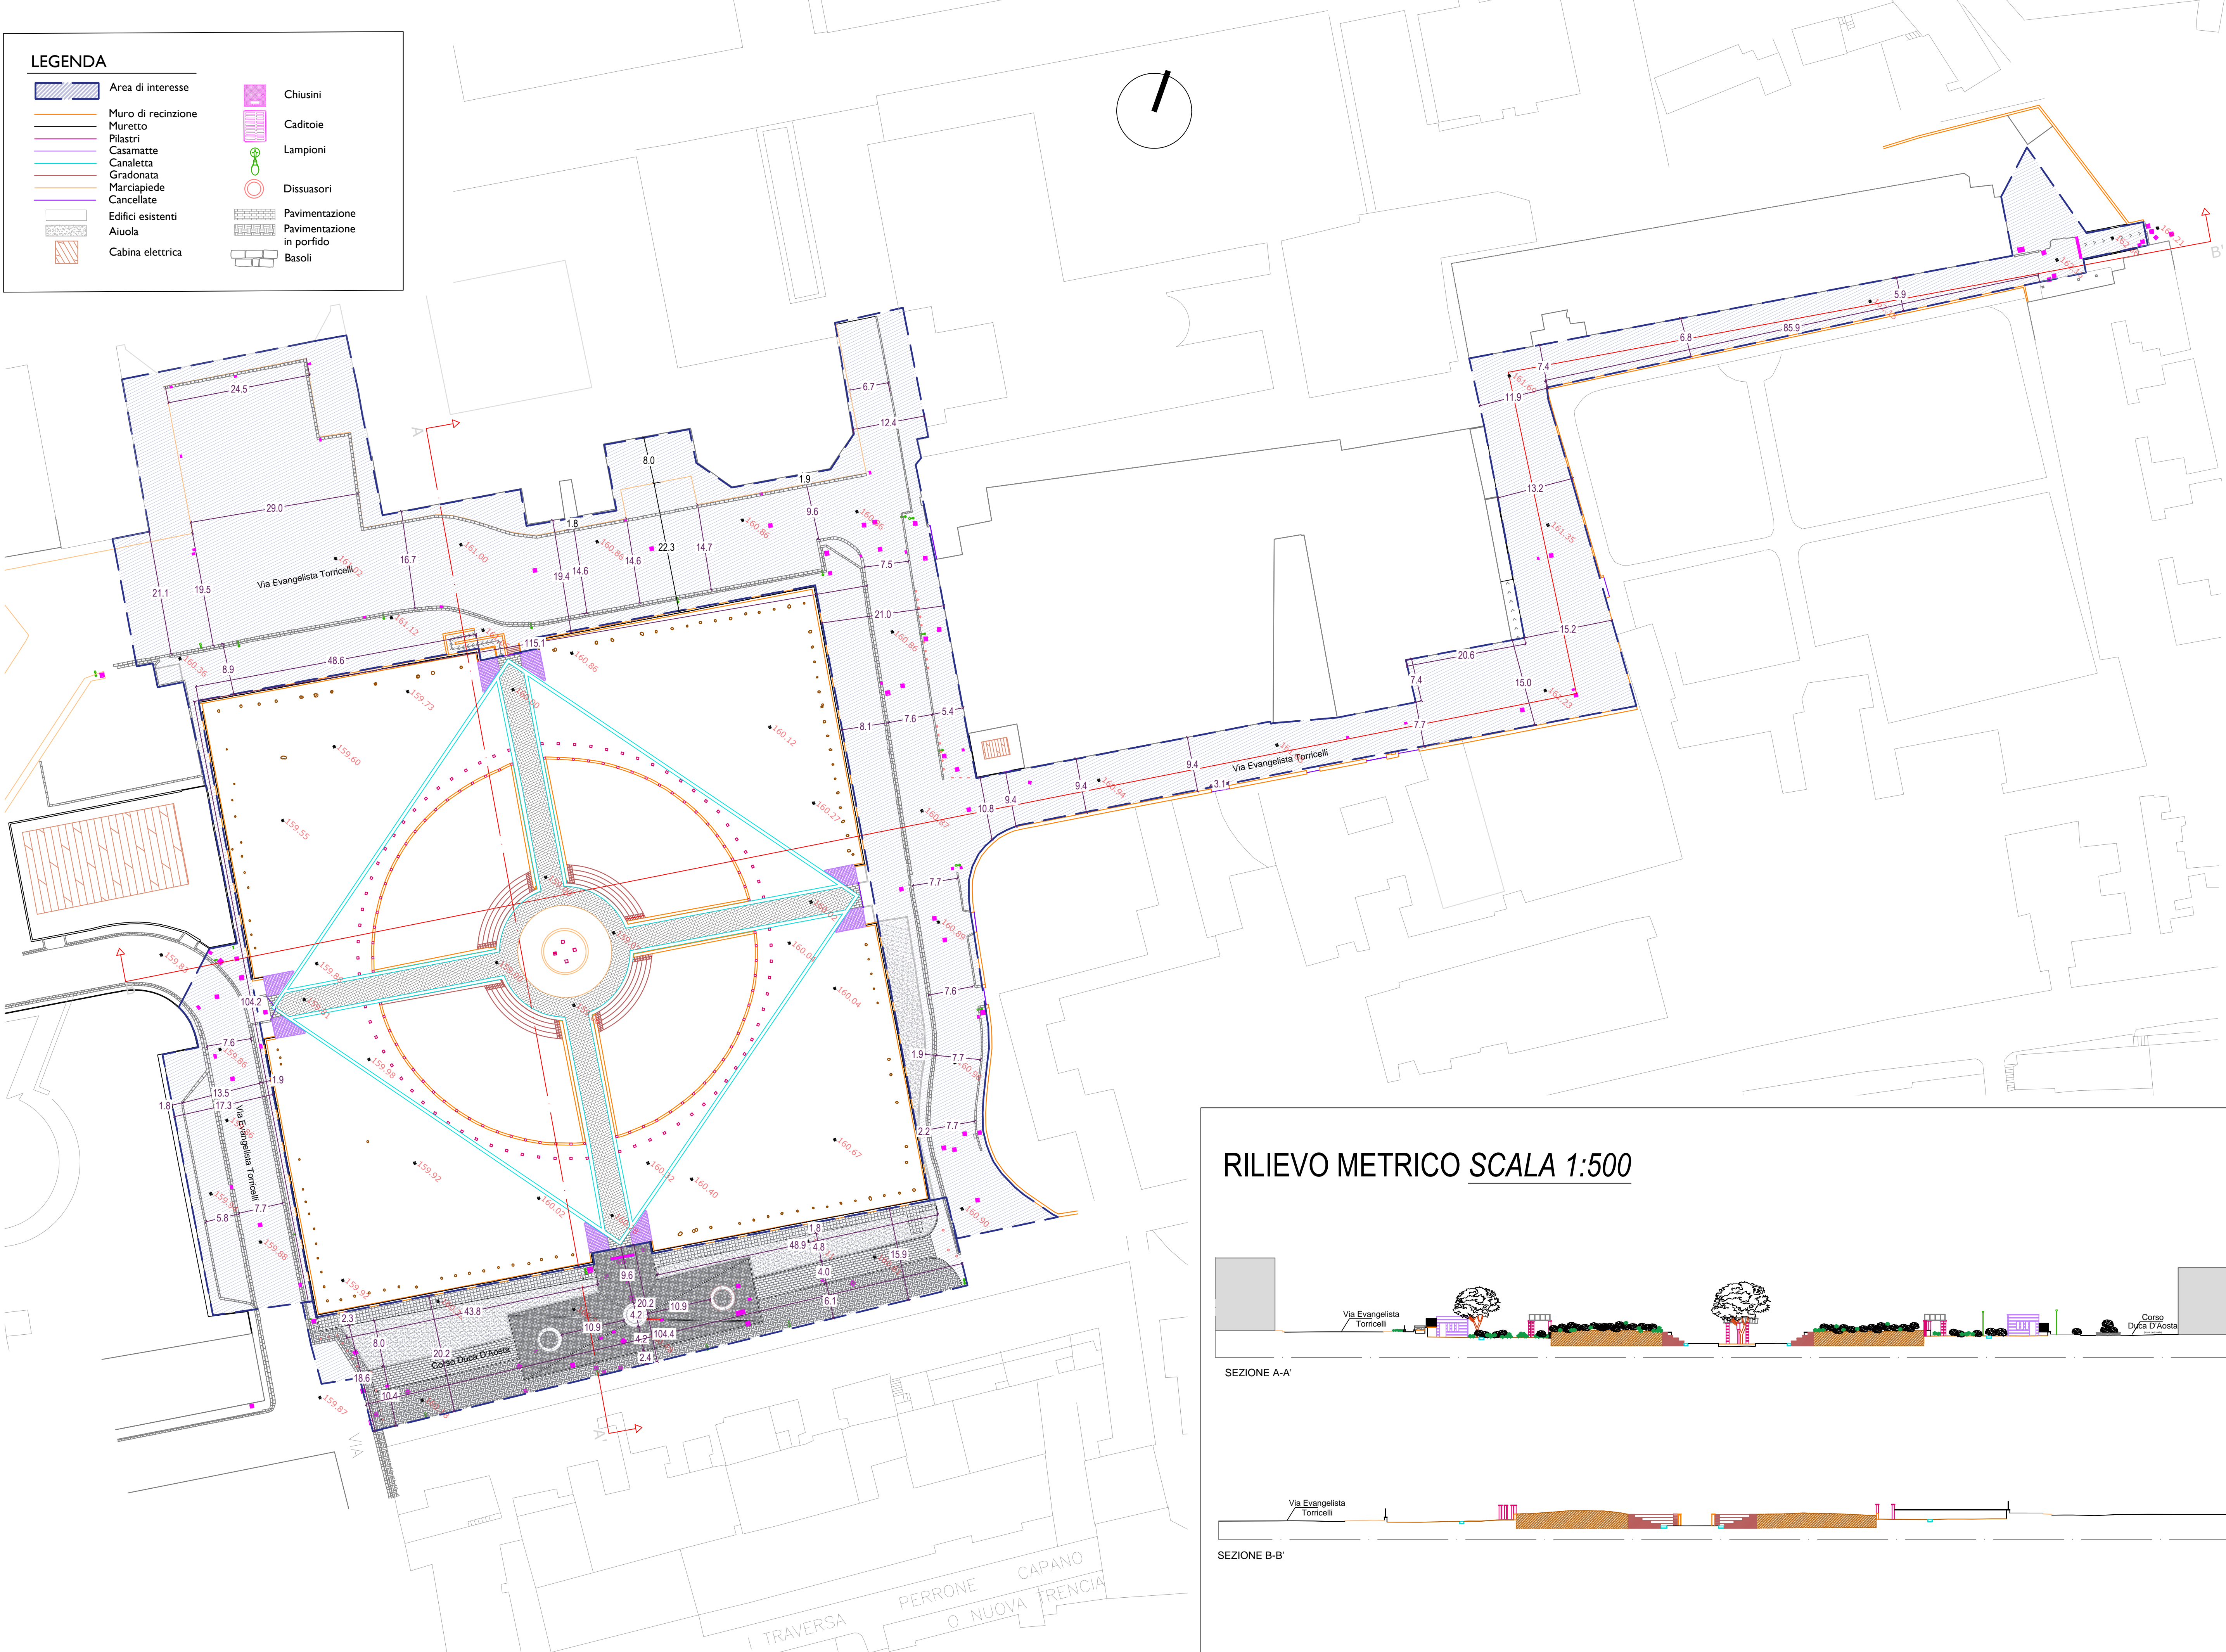

RILIEVO DELLE FUNZIONI SCALA 1:500

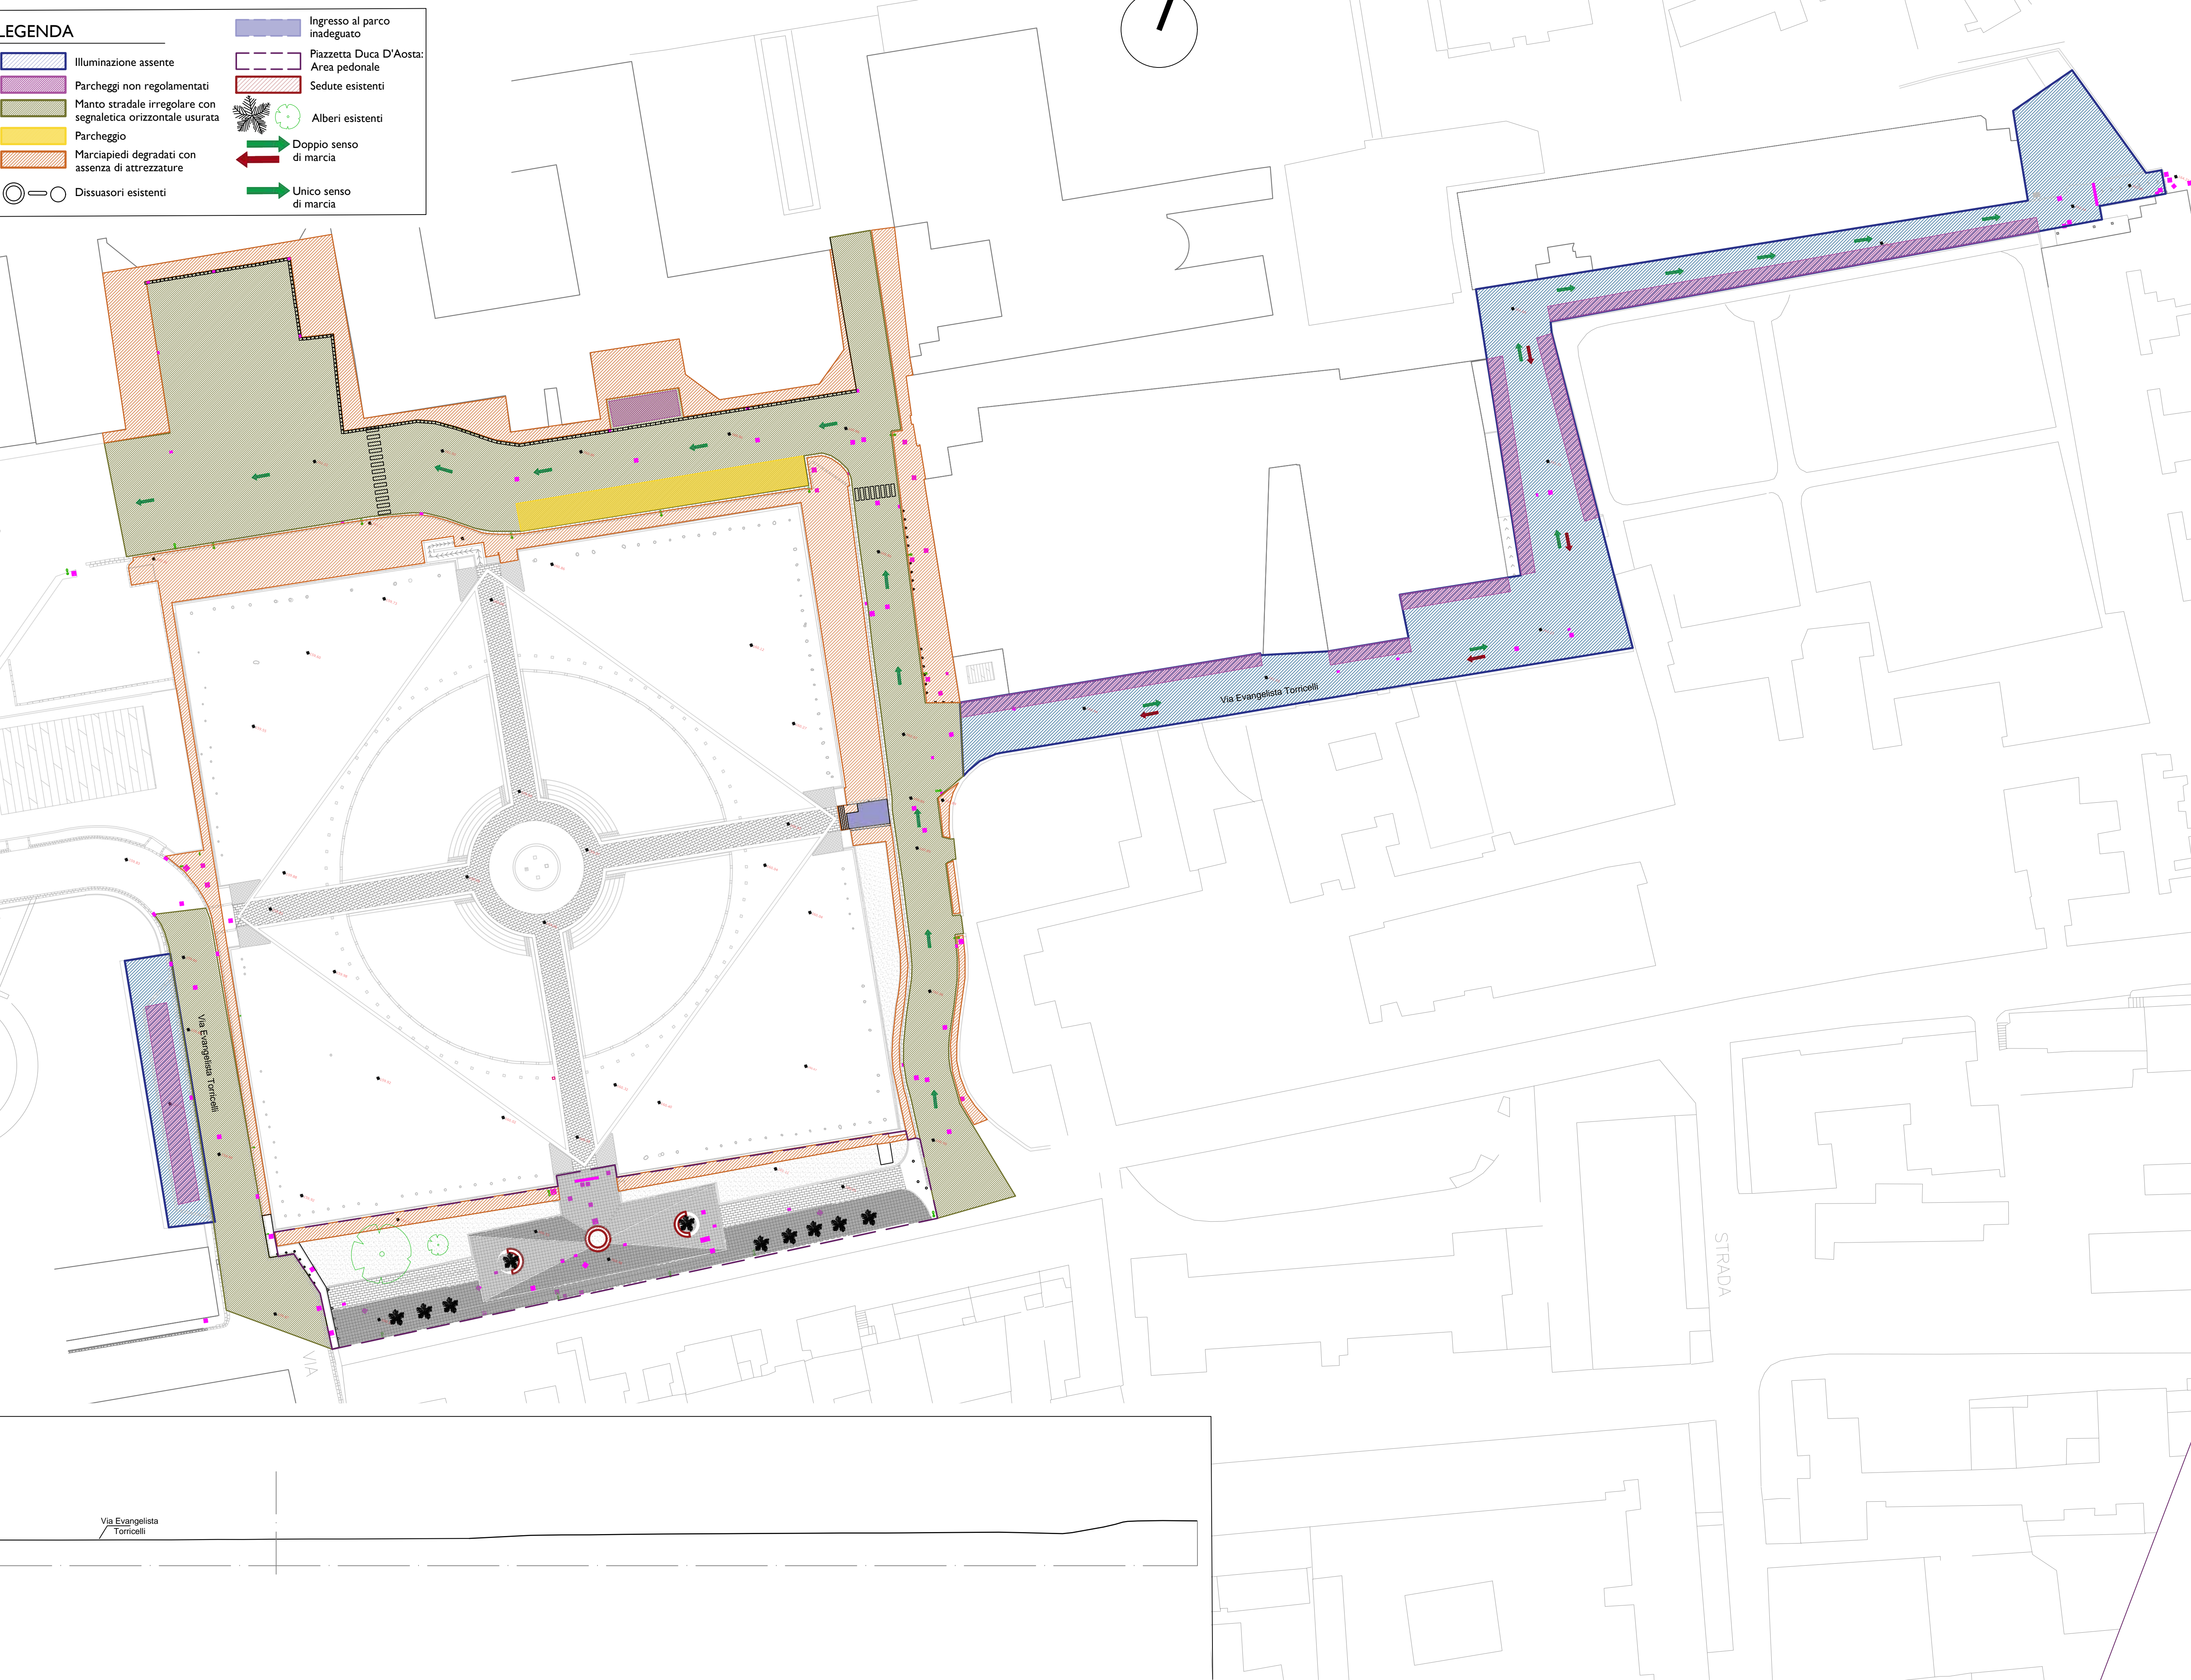

COMUNE DI NAPOLI  
AREA TRASFORMAZIONE DEL TERRITORIO  
SERVIZIO EDILIZIA RESIDENZIALE PUBBLICA E NUOVA CENTRALITÀ

Completamento del Programma di riqualificazione  
di cui al contratto di Quartiere II di Pianura  
LOTTO 1: Parco Falcone e Borsellino - Via E. Torricelli



PROGETTO ESECUTIVO

STATO DEI LUOGHI - VIABILITÀ  
RILIEVO GEOMETRICO E FUNZIONALE  
Scala 1:500

DESCRITTIVI  
STRUTTURALI  
ECONOMICI  
ARCHITETTONICI  
IMPIANTISTICI  
SICUREZZA

DATA  
00  
Luglio 2021  
OGGETTO  
Prima emissione progetto Definitivo approvato con D.D. 008 del 24/05/2021  
APPROVAZIONE  
ELABORATO  
TAV\_V\_14

RILIEVO METRICO SCALA 1:500

