
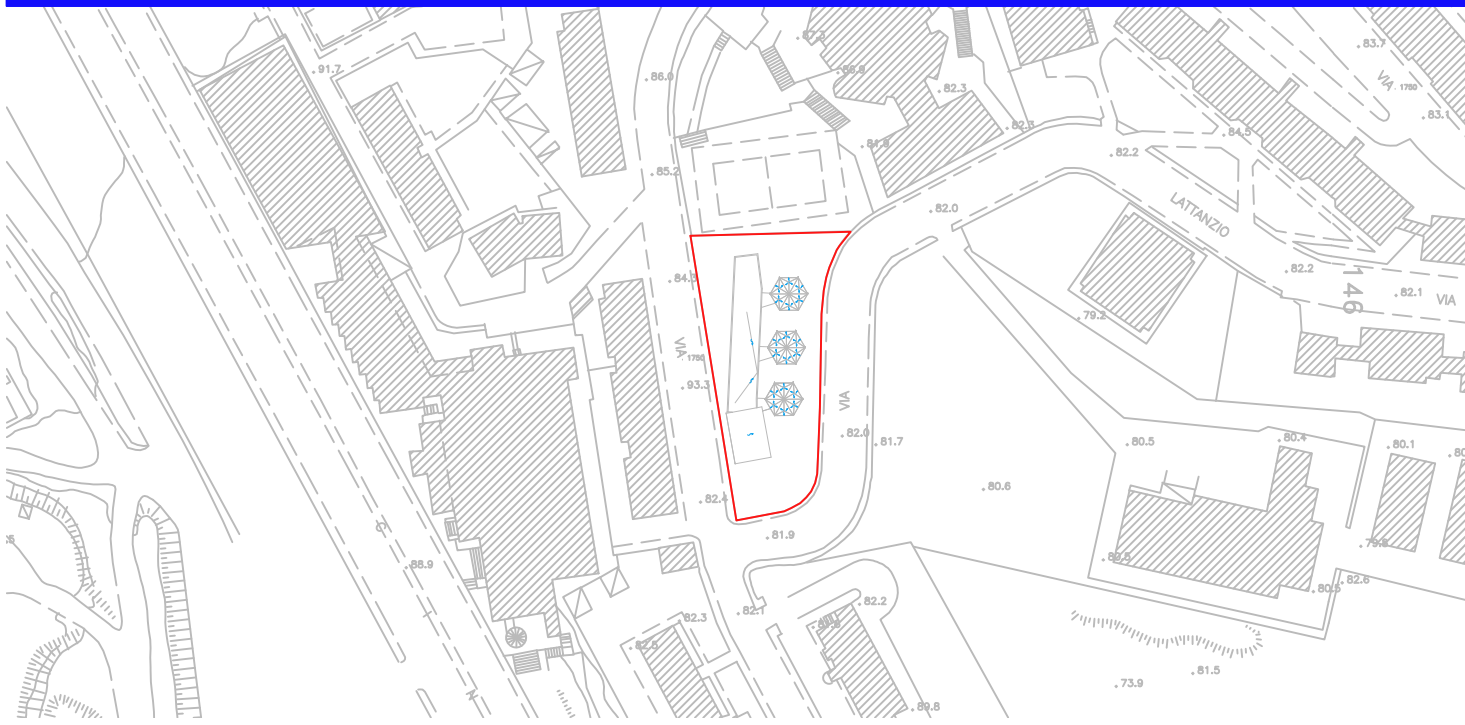


Pianta delle demolizioni

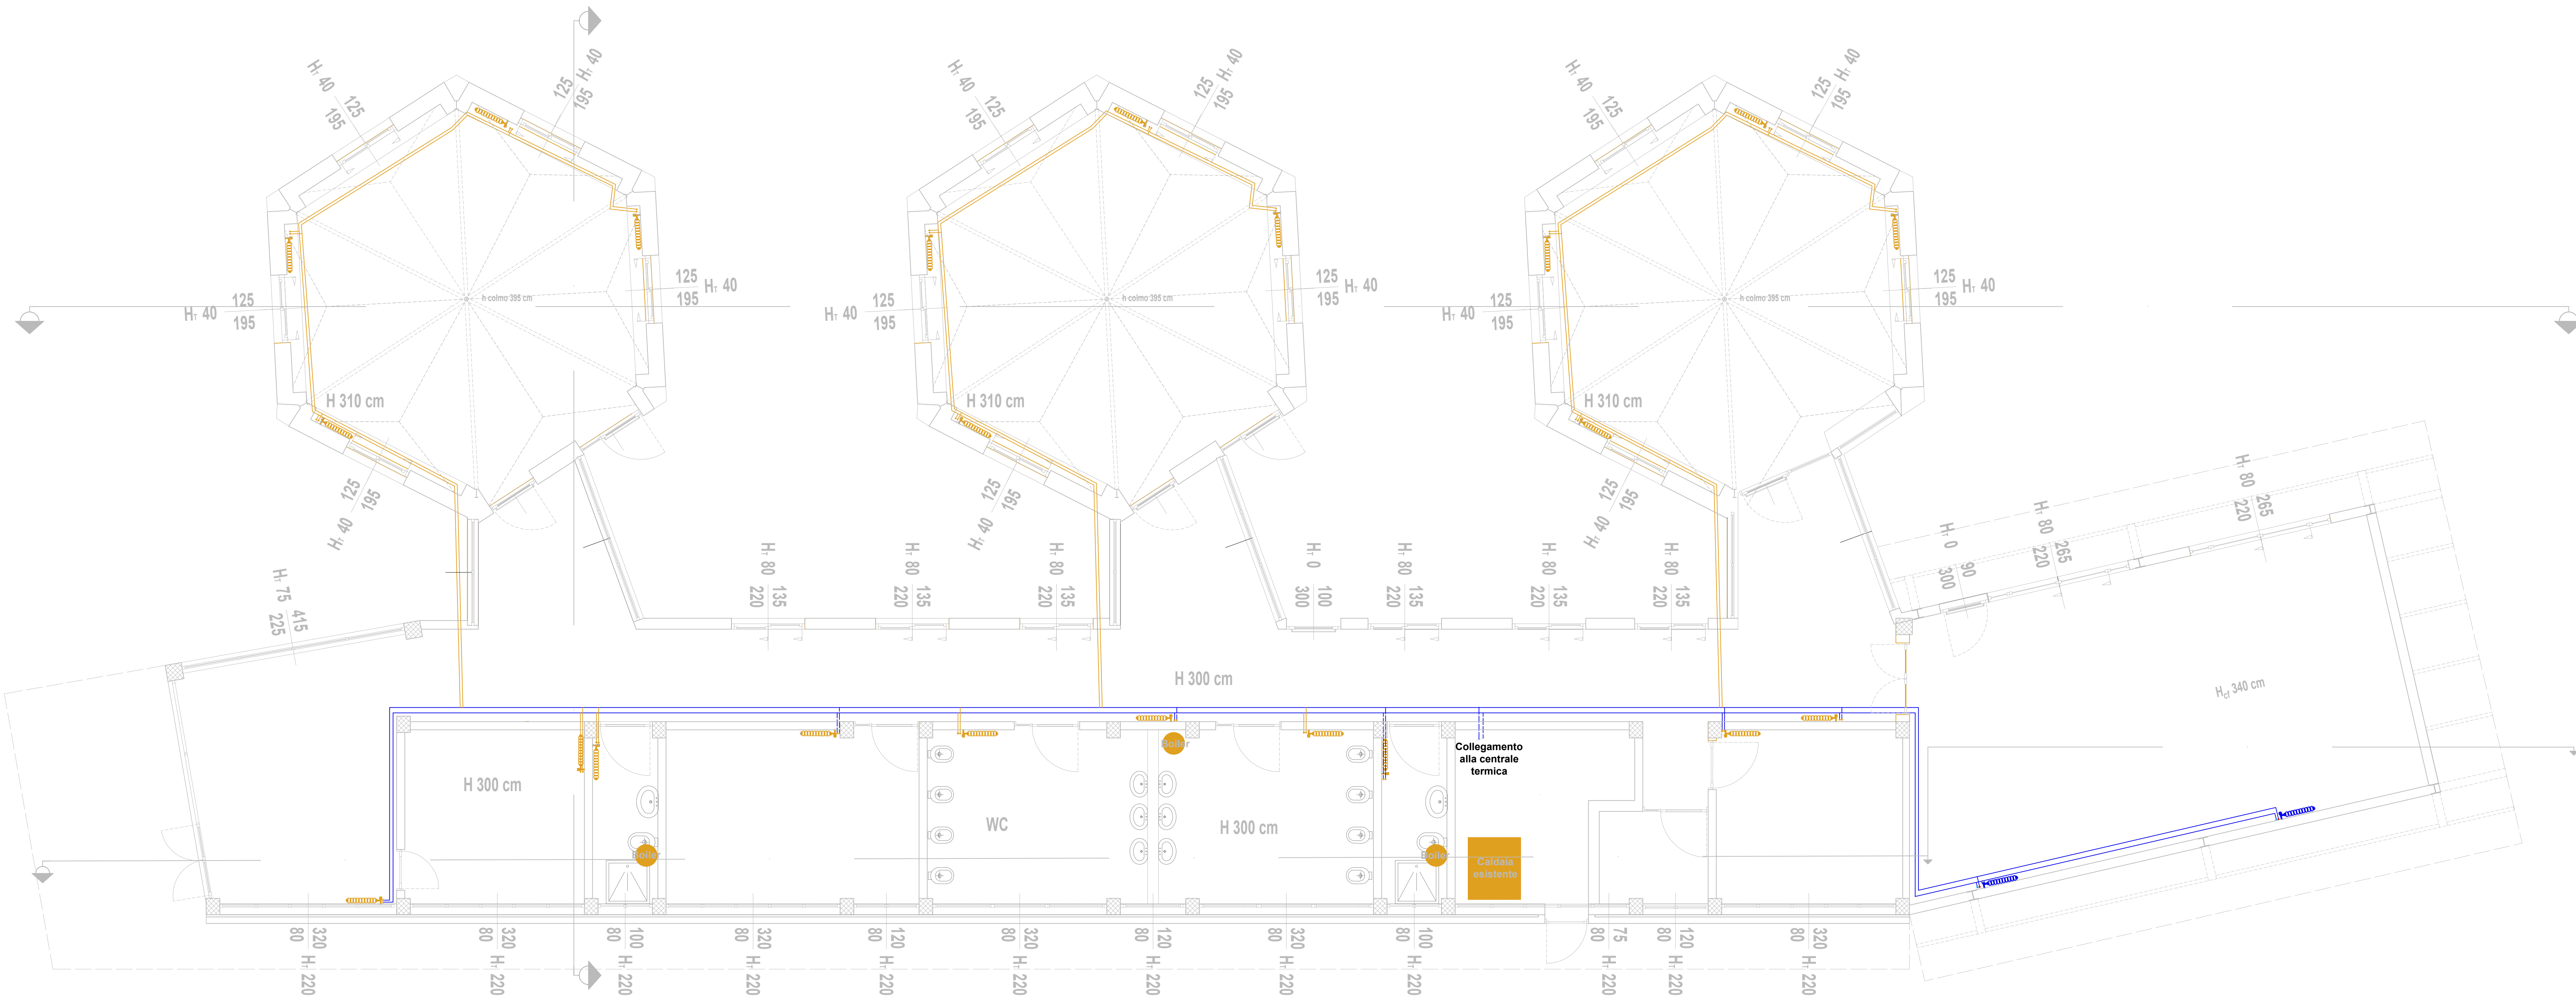

Legenda

- Parti da demolire
- Parti da ricostruire
- Parti esistenti da non sostituire
- Punto di attacco acqua di mandata per radiatori
- Punto di attacco acqua di ritorno verso la caldaia

COMUNE DI NAPOLI

Unione Europea

Italiadomani

Coesione Napoli

21° CIRCOLO DIDATTICO SCUOLA DELL'INFANZIA "MARCO AURELIO"

I PROGETTISTI

S.I.N.T.E.C. s.r.l.

Amministratore: Ing. Rodolfo Fiscianno

Progettista: Ing. Luigi Passante

Progettista: Ing. Massimo Di Palma

Progettista: Geol. Loredana Cimmino

Progettista: Ing. Francesca Rosaria Fele

Riqualificazione funzionale e messa in sicurezza del 21° Circolo Didattico scuola dell'infanzia "Marco Aurelio"

C.U.P. : **B68I22000170006**

**PROGETTO ESECUTIVO**

IL RESPONSABILE DEL PROCEDIMENTO

Ing. Giulio Davini

ELABORATO N.	TITOLO ELABORATO	SCALA
EIG_P_DI	Pianta delle demolizioni impianti	Scala 1:50
		REVISIONE