


Distinte Armatura Travi

Scala 1:50

Distinte Plinti Fondazione

Scala 1:50

Sezione Solaio in c.a. Scala 1:50

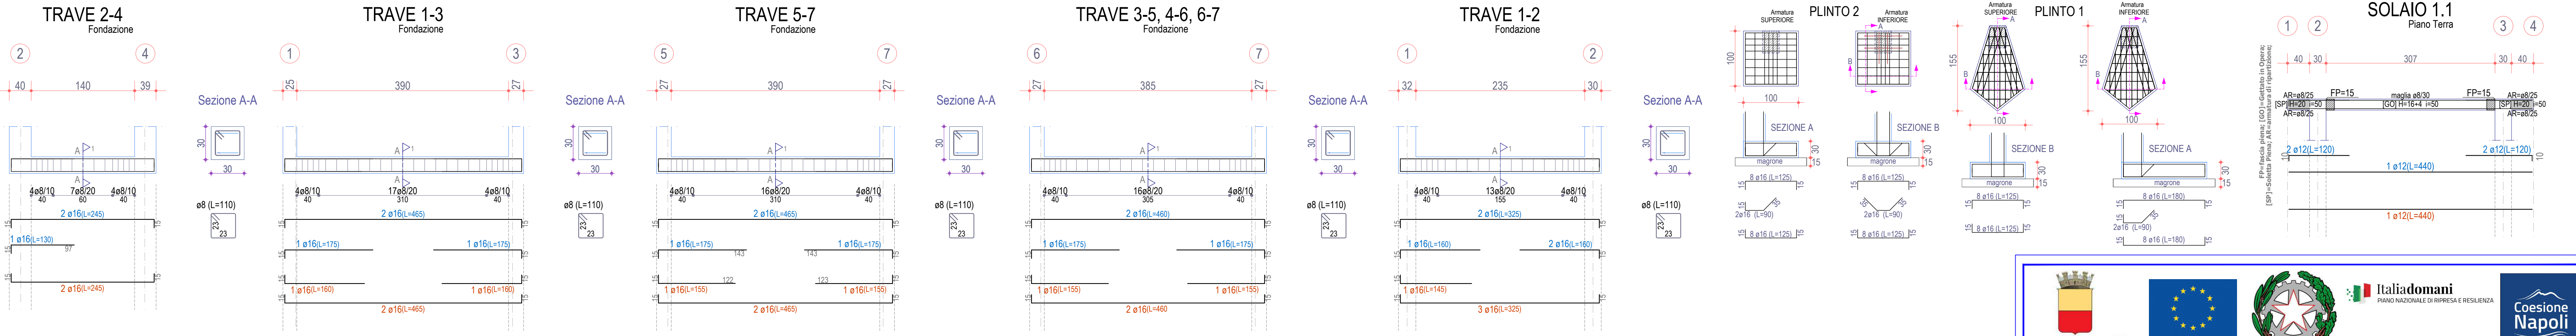


Distinte Armatura Travi

Scala 1:50


Carpenterie di Progetto

Scala 1:100

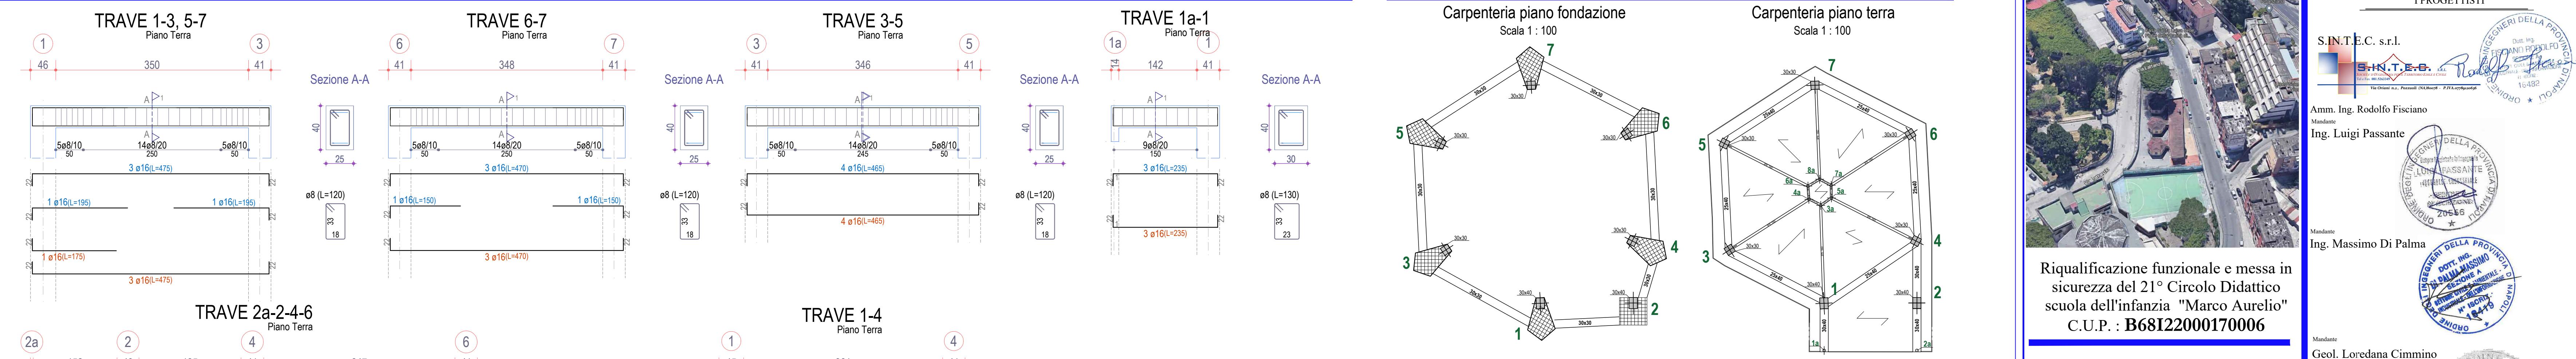

Distinte Armature Pilastrate

Scala 1:50

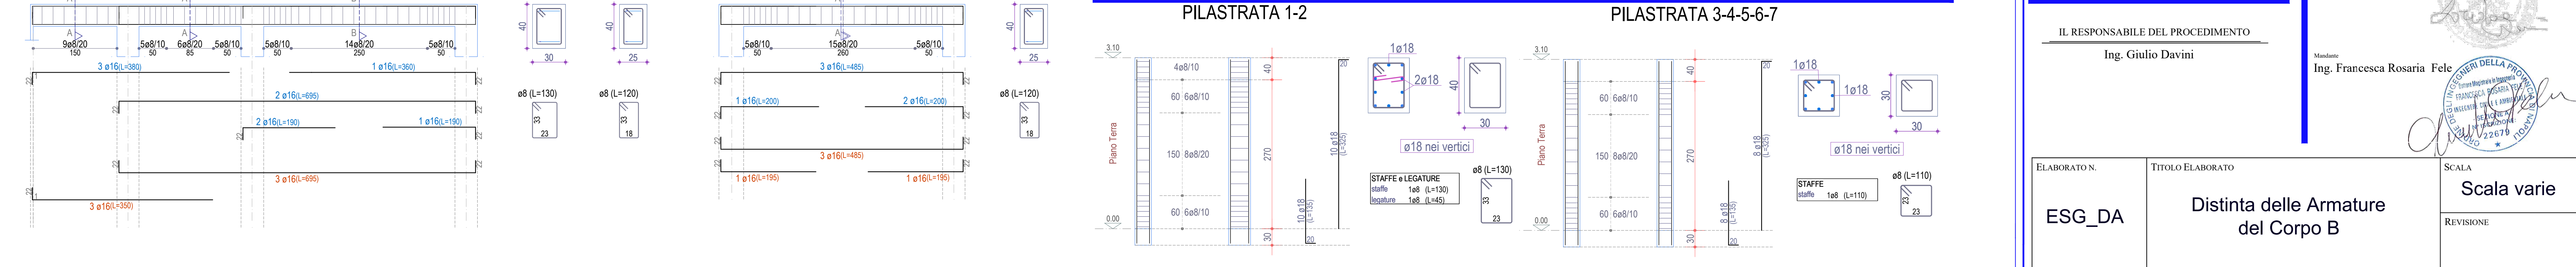





Riquilificazione funzionale e messa in sicurezza del 21° Circolo Didattico scuola dell'infanzia "Marco Aurelio"
C.U.P. : **B68I22000170006**

PROGETTO ESECUTIVO

IL RESPONSABILE DEL PROCEDIMENTO
Ing. Giulio Davini

I PROGETTISTI

S.I.N.T.E.C. s.r.l.

Amm. Ing. Rodolfo Fisciano
Mandante

Ing. Luigi Passante
Mandante

Ing. Massimo Di Palma
Mandante

Geol. Loredana Cimmino
Mandante

Ing. Francesca Rosaria Fele
Mandante

