


Elenco elaborati:

- AQA Quadro d'assieme
Teatro romano - Complesso di S. Paolo Maggiore
- AE Stato Attuale
- AI Interventi
- AF Stato Finale
- PV Percorsi di visita
- IE Impianto Illuminazione
- II Impianto Idrico-sanitario e fognature
- ST Interventi Strutturali

STATO FINALE fase a

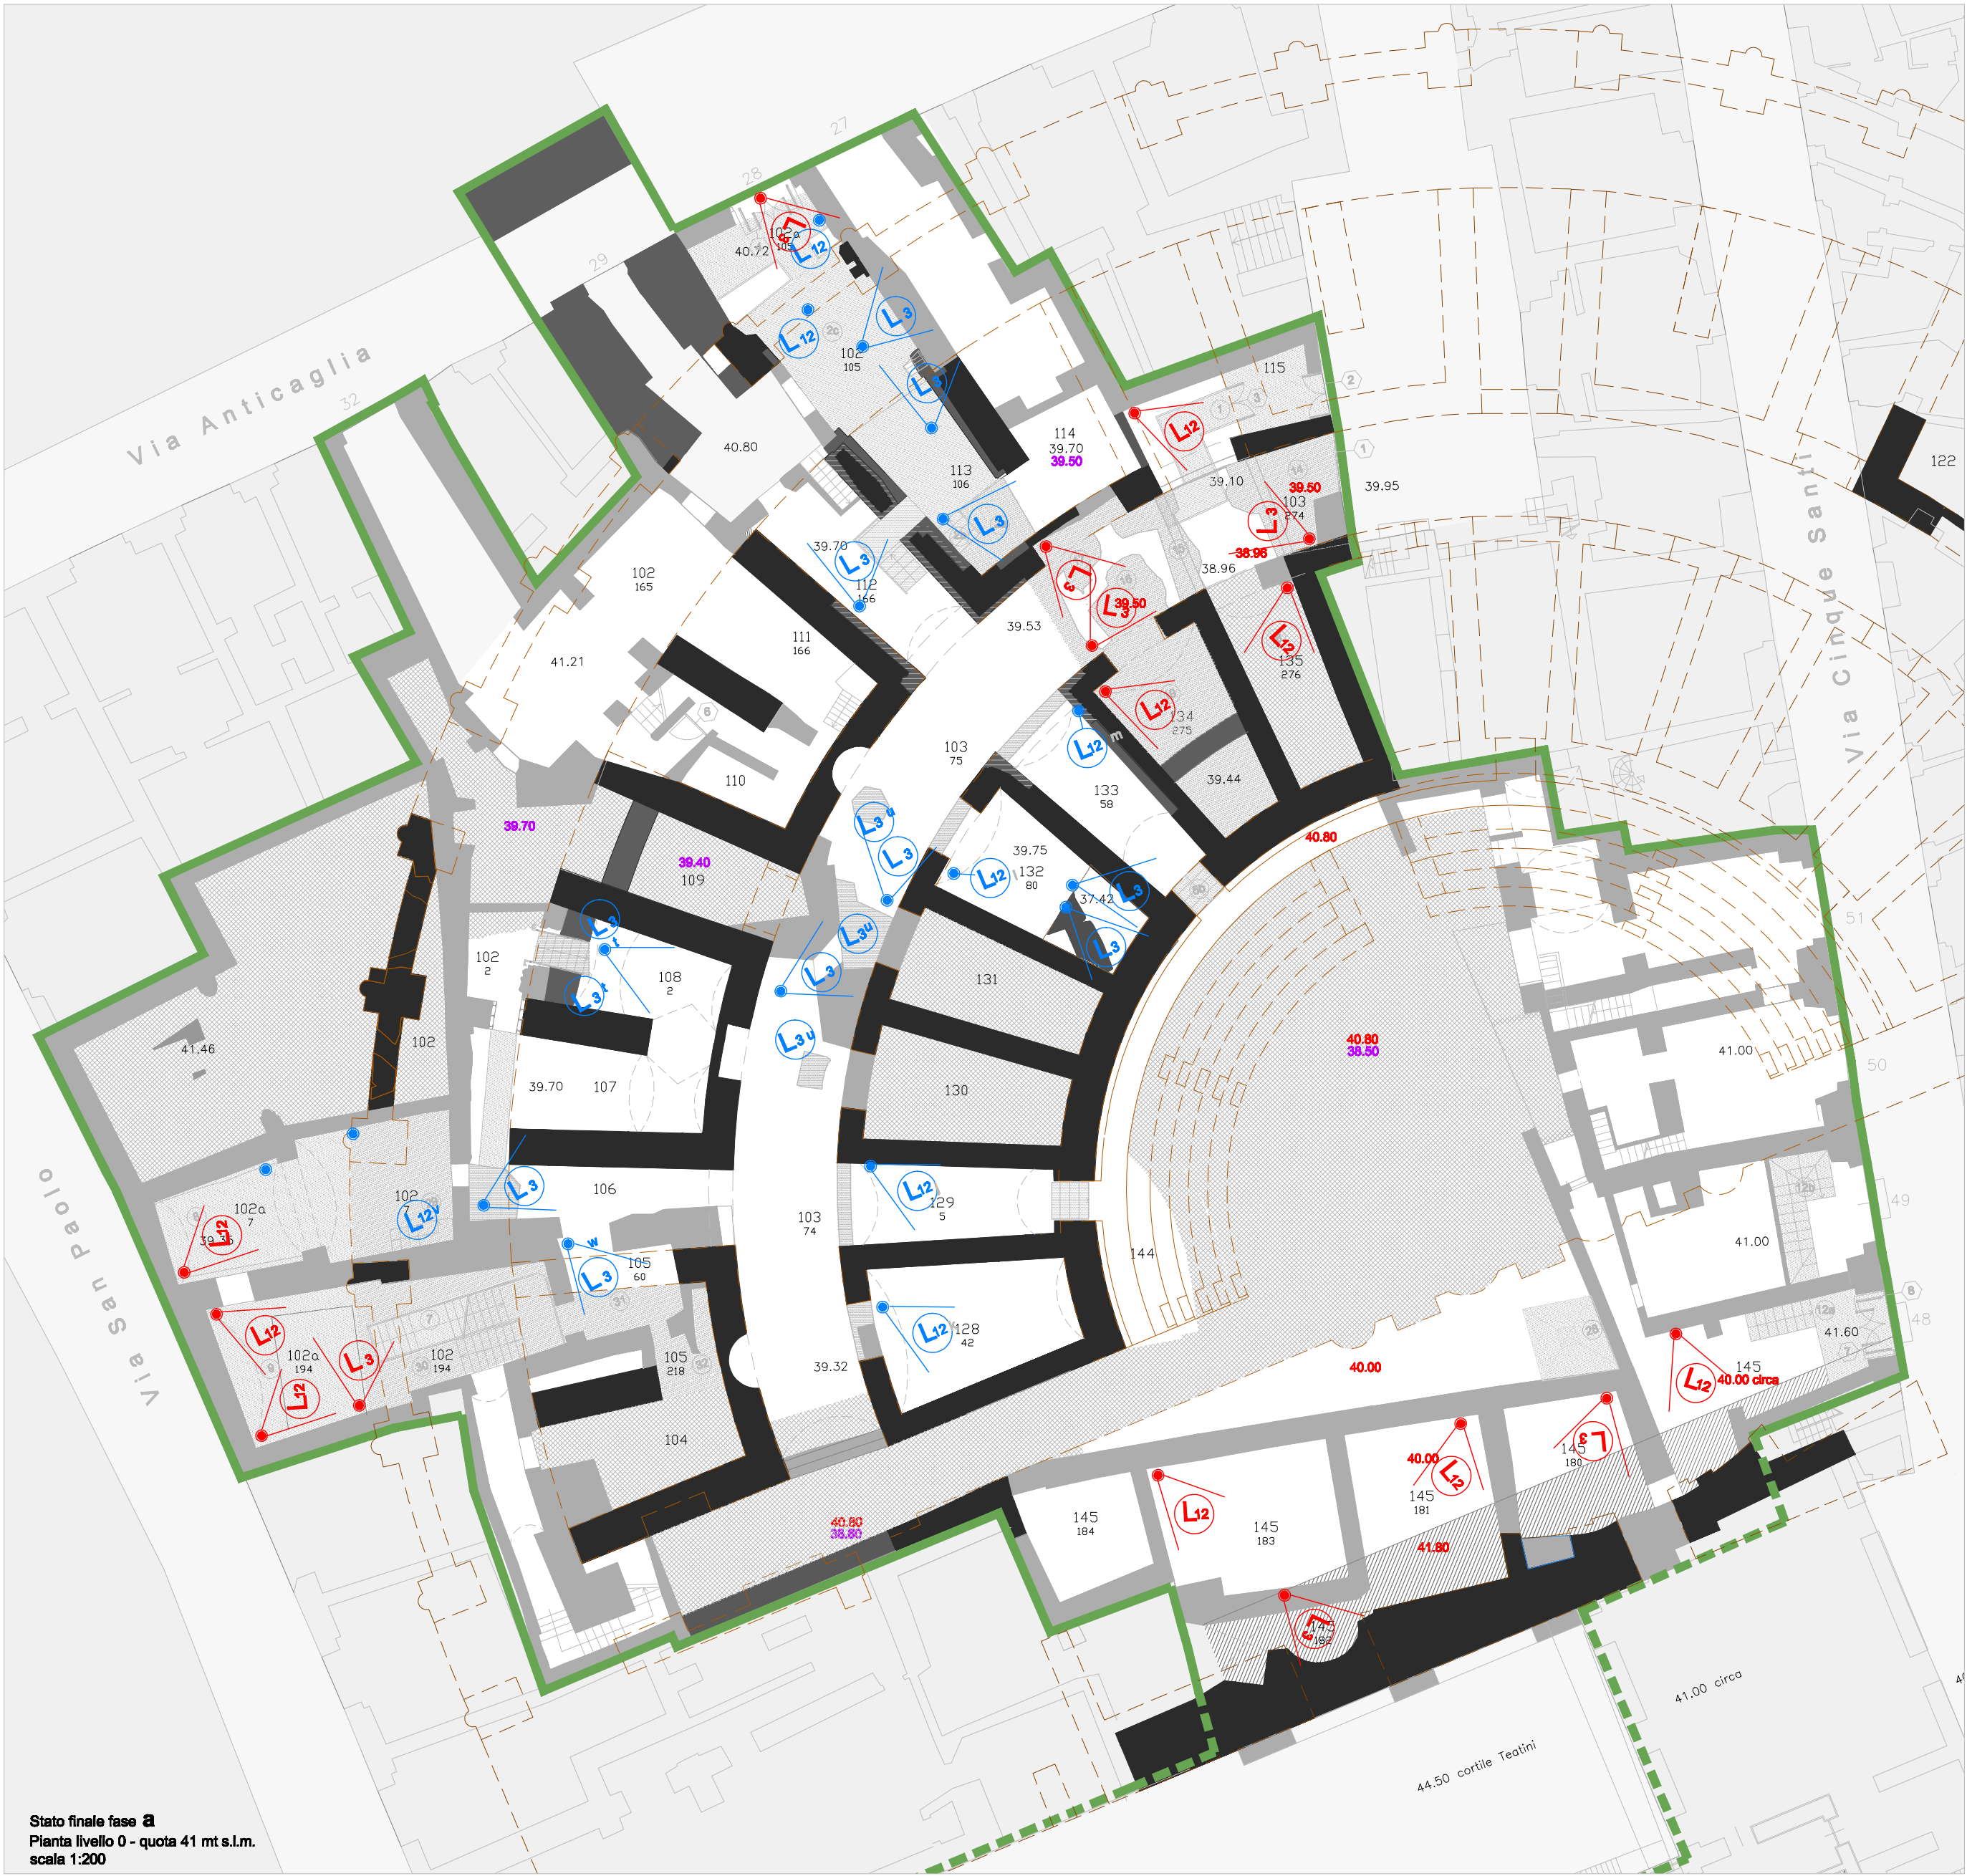

LEGENDA

- | | | | |
|--|--|--|--|
| strutture teatro antico in sezione | | strade e cortili | |
| strutture teatro antico in prospetto orizzontale e verticale | | scale e passaggi ai livelli moderni contemporanei in acciaio | |
| arco di Via Anticaglia in sezione e prospetto | | scale e passaggi ai livelli antichi in acciaio corten | |
| gradonate cavea | | Nuovi gradini sovrapposti alla gradonata | |
| strutture teatro antico ipotizzate | | nuovi infissi | |
| ipotesi ricostruttiva teatro | | quote s.l.m. | |
| strutture dell'iposcenio | | n. ambienti riferimenti MAF scavo 2003-2011 | |
| strutture preesistenti al teatro | | perimetrazione area complessiva di intervento | |
| strutture rilevate a quota 41.50. | | INTERVENTI NELLE AREE DI COLLEGAMENTO FRA IL TEATRO E IL COMPLESSO DI SAN PAOLO MAGGIORE | |
| presunta area del podio | | perimetrazione Cortile dei Teatini | |
| murature romane ricostruite/integrate | | aree oggetto di indagini | |
| aree interrate in sezione e prospetto | | area di collegamento a quota 56 mt s.l.m. | |
| murature moderne comprese nel progetto | | | |
| ambiti non compresi nel progetto | | | |



LEGENDA APPARECCHI DI ILLUMINAZIONE

ESISTENTI

- | | |
|----------------------|--|
| Lampada led 3 x 1 w | |
| Lampada led 12 x 1 w | |
| Lampada ioduri 20 w | |

DI PROGETTO

- | | |
|----------------------|--|
| Lampada led 3 x 1 w | |
| Lampada led 12 x 1 w | |
| Lampada ioduri 20 w | |

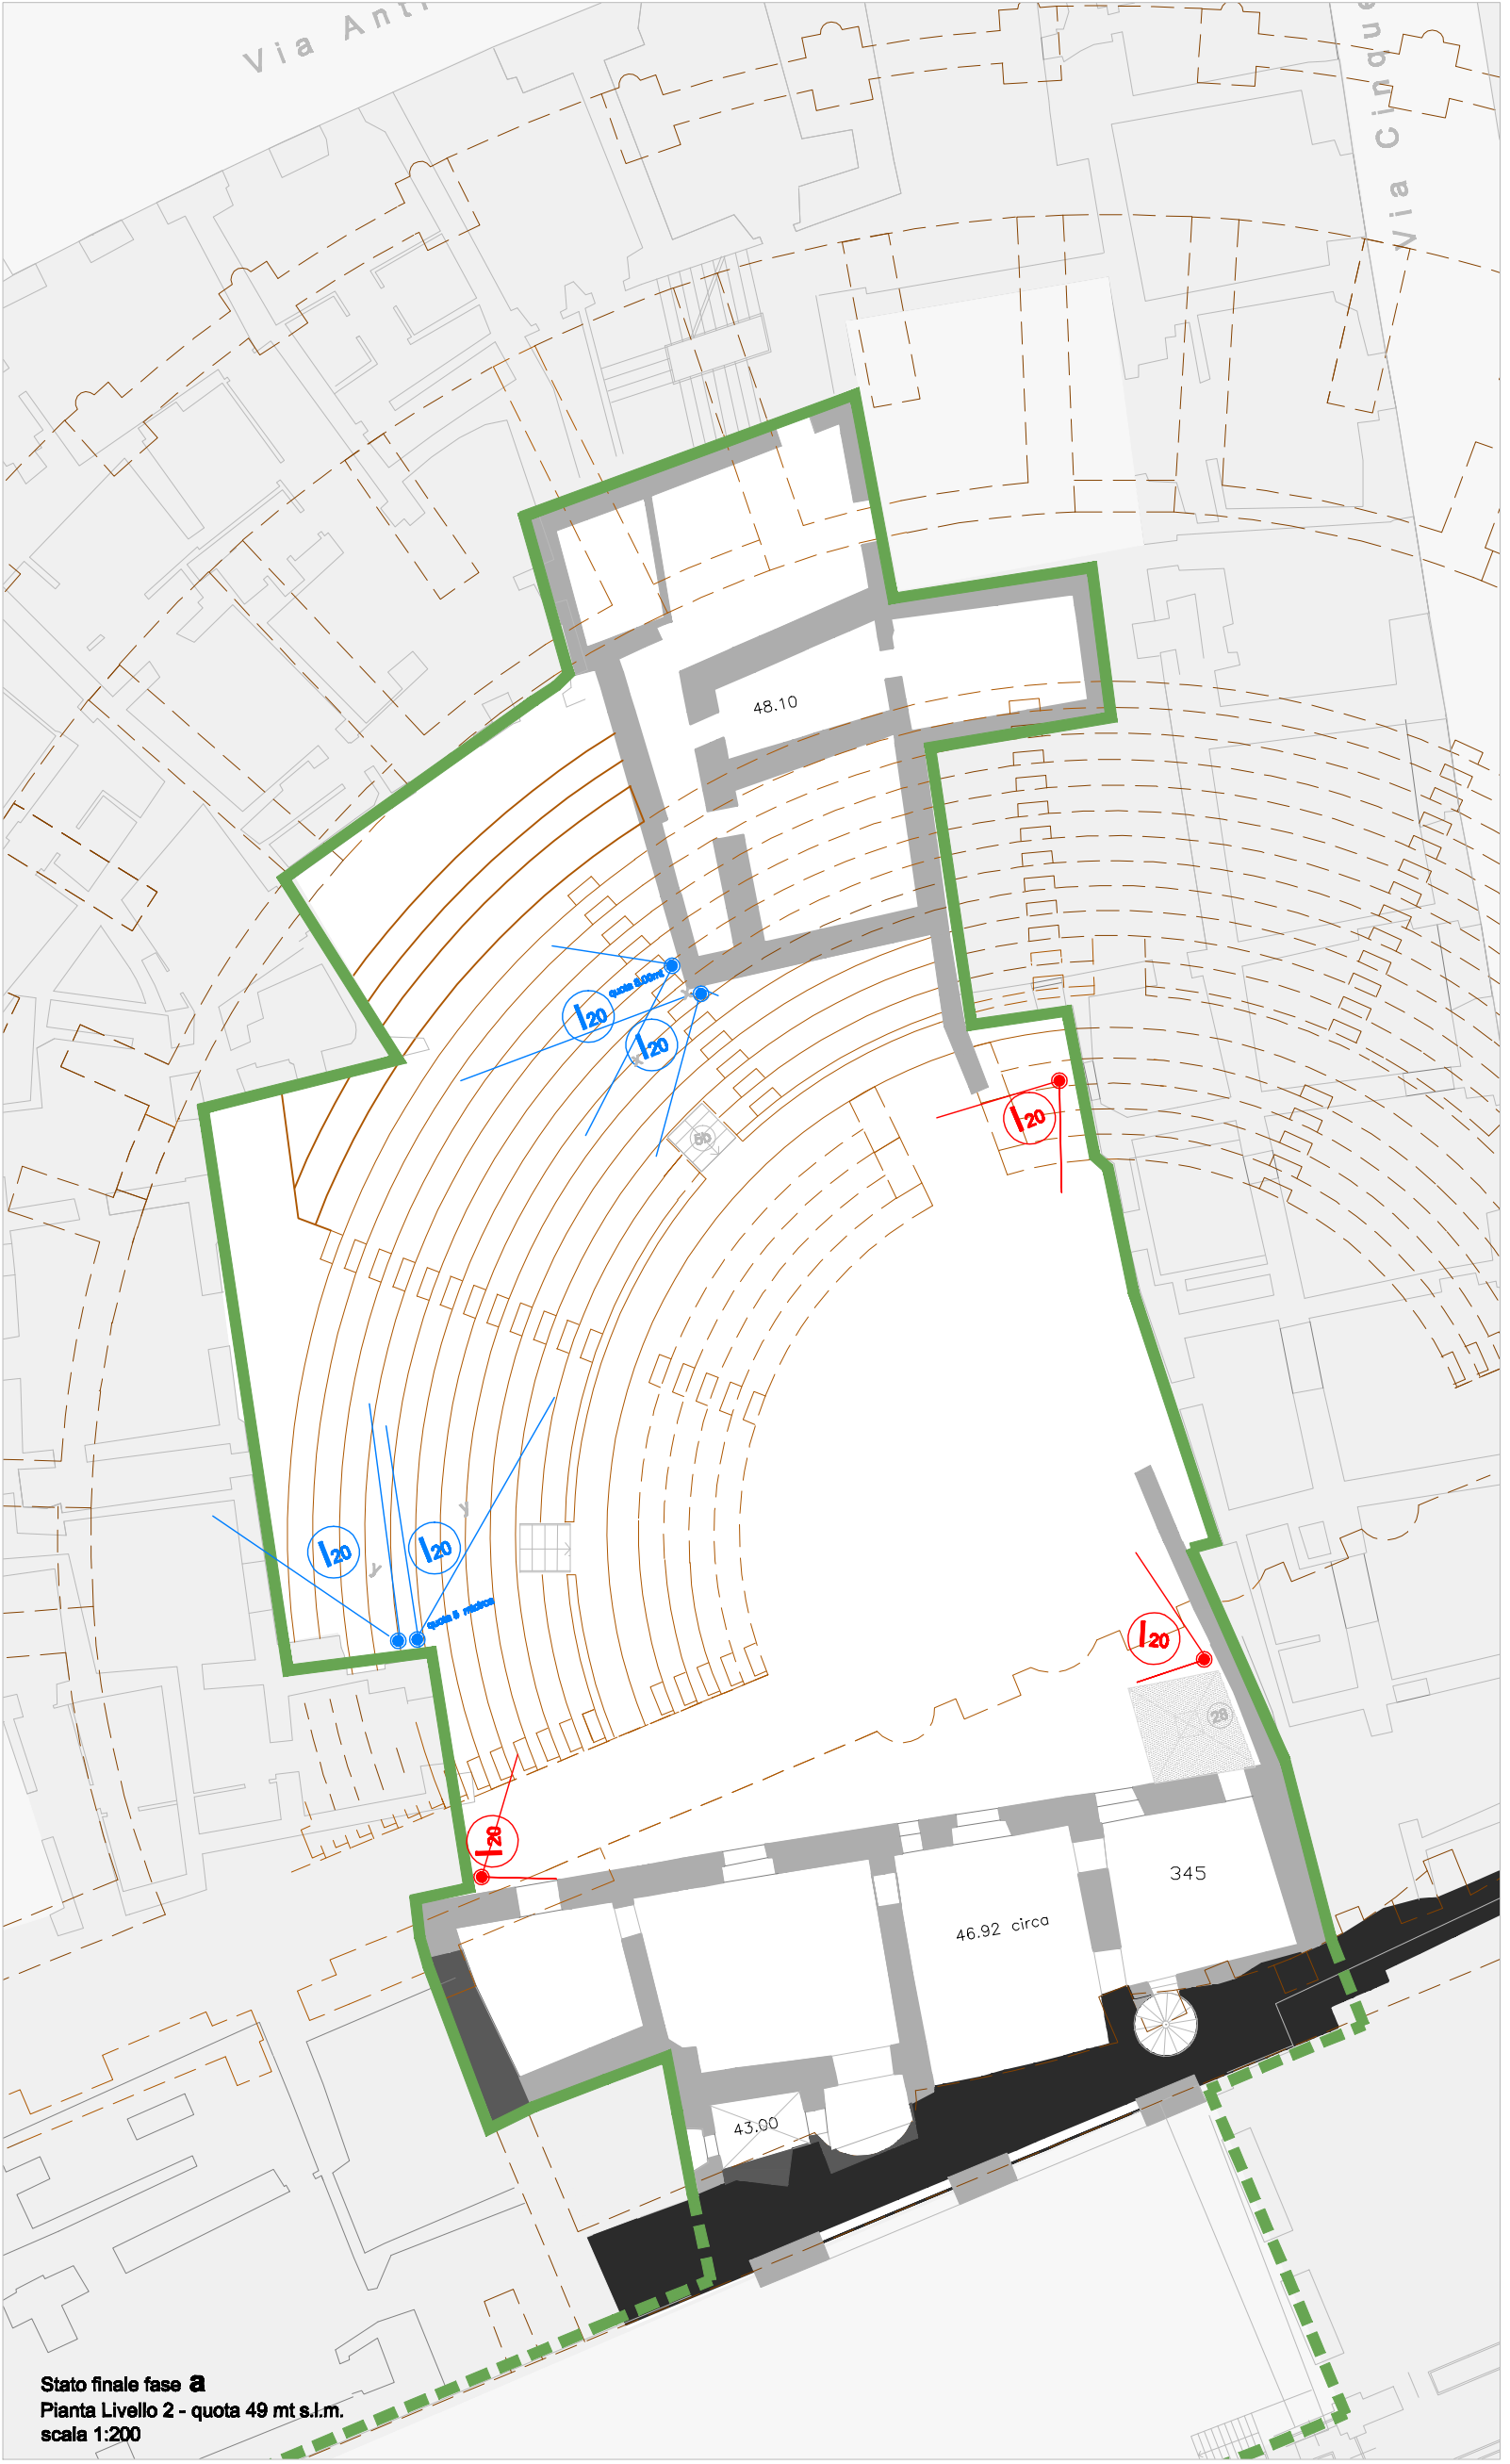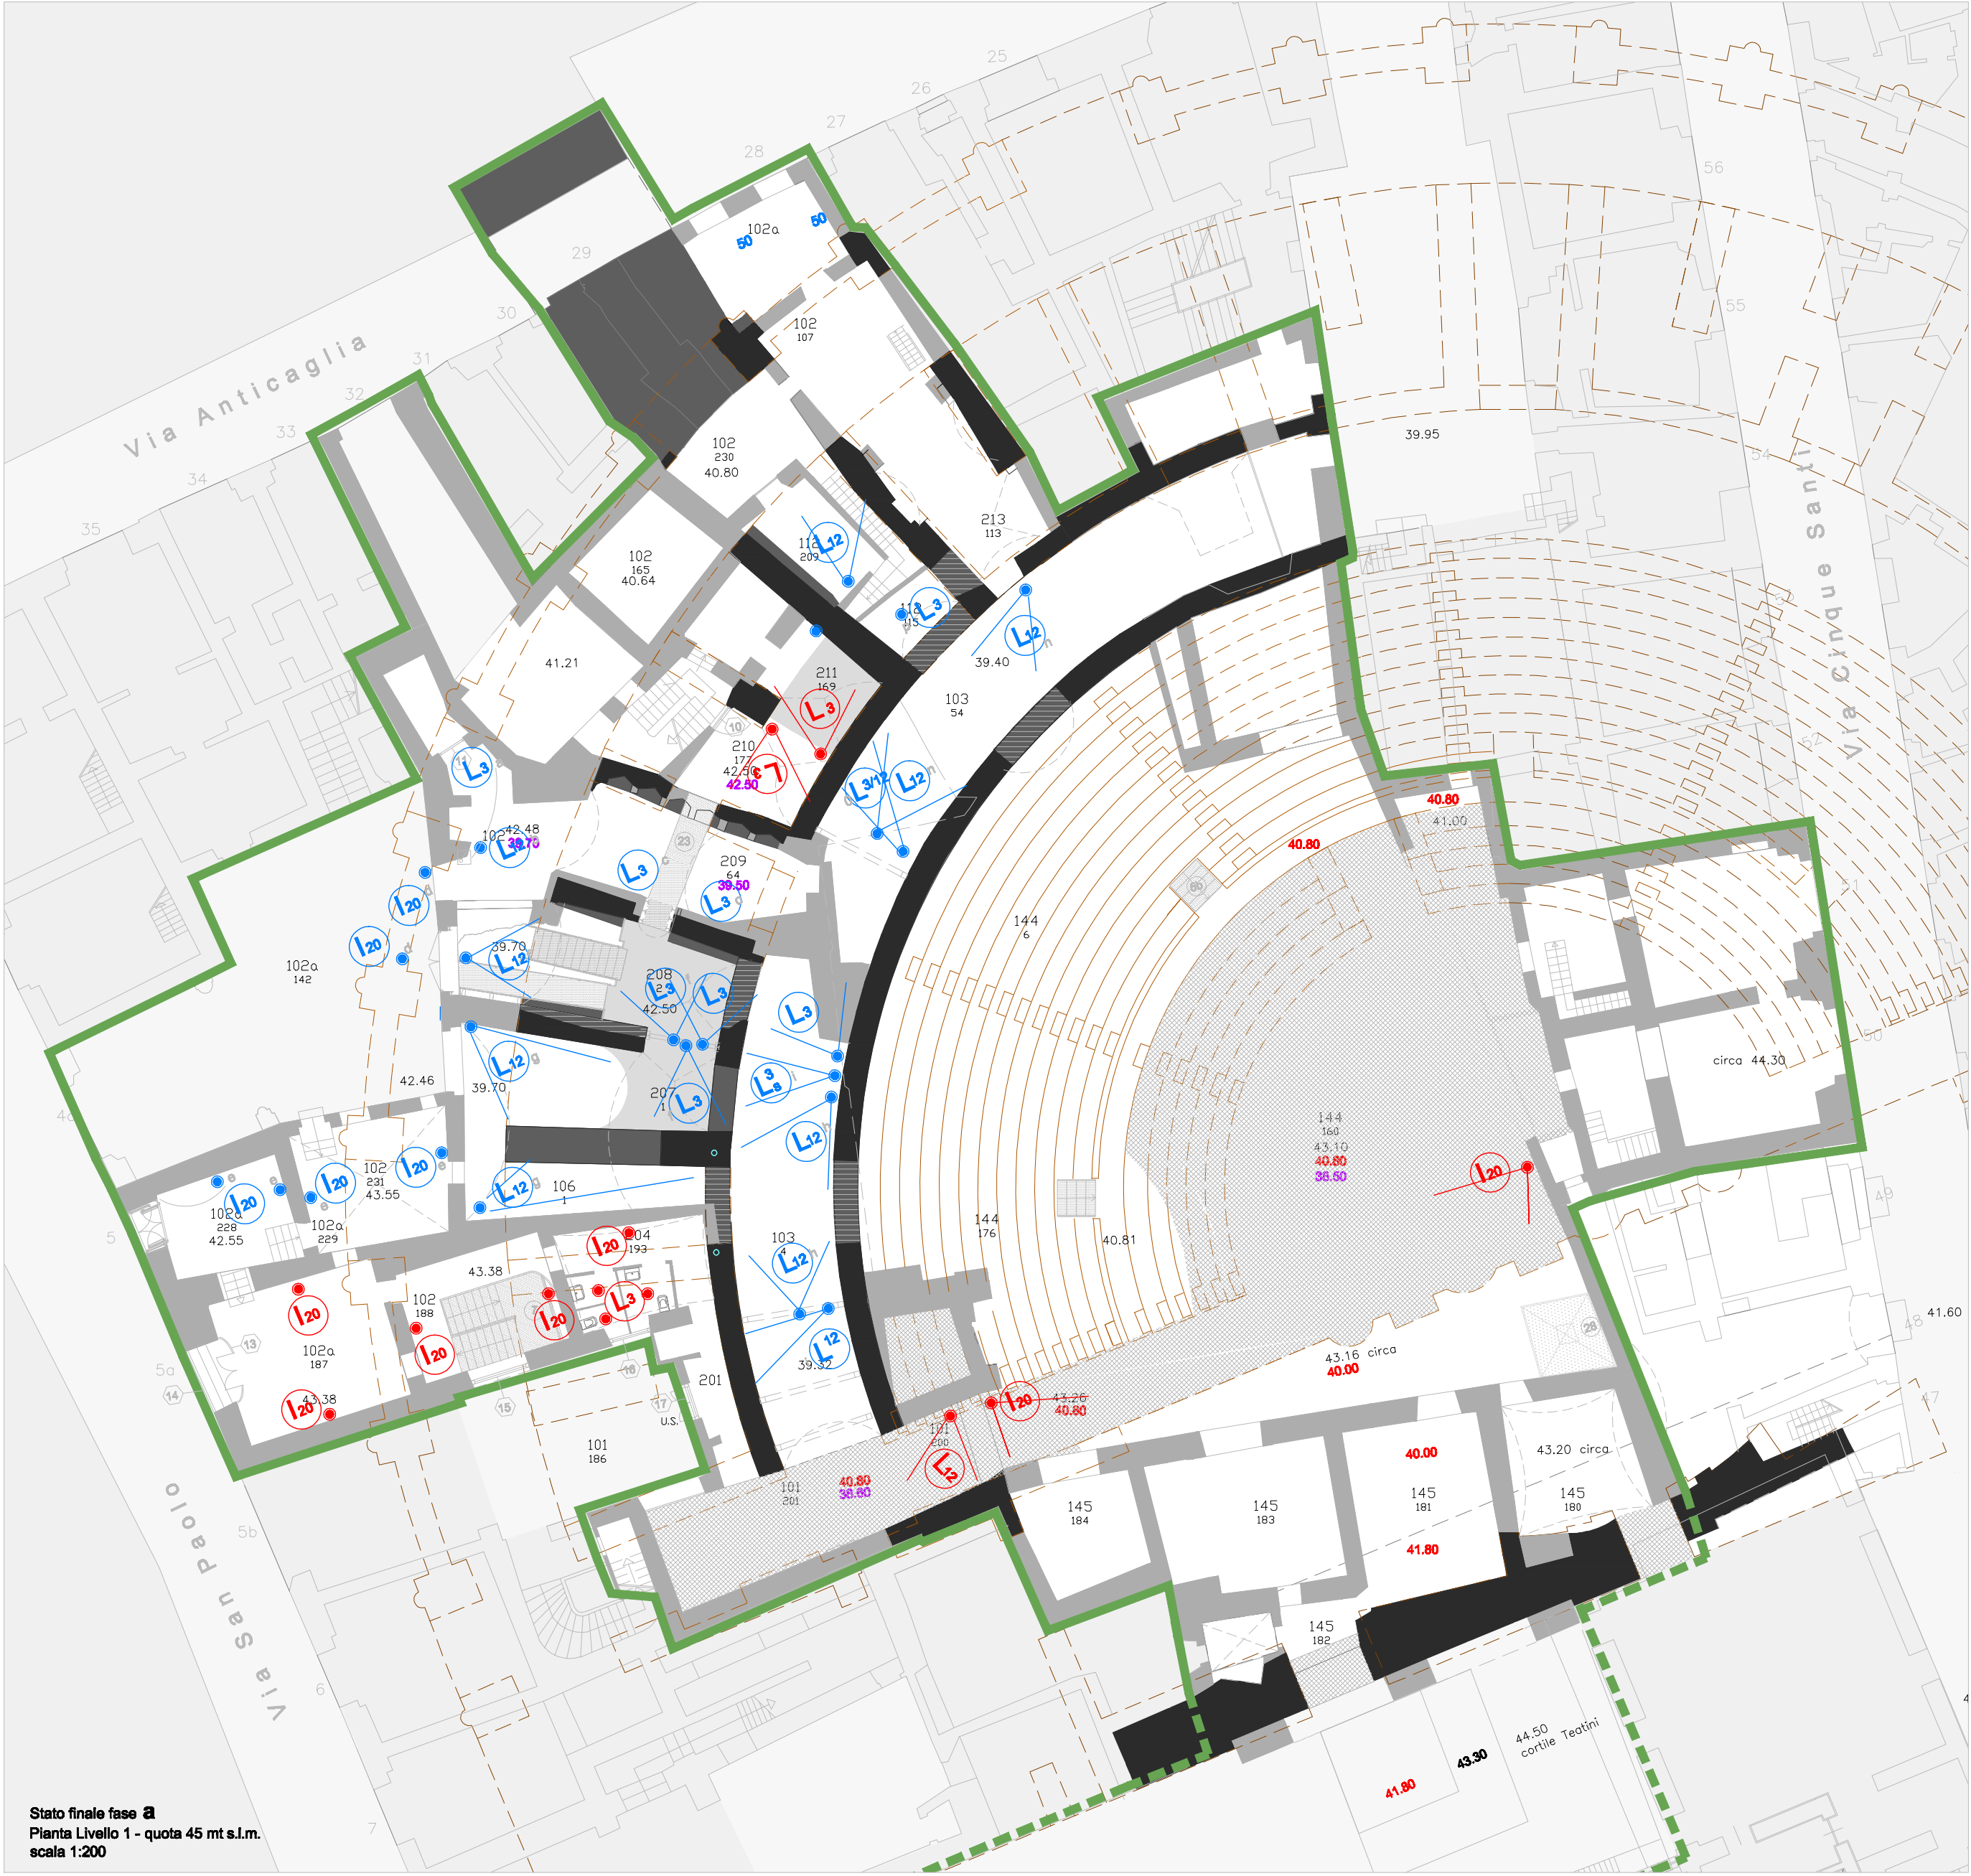

COMUNE DI NAPOLI

DIREZIONE CENTRALE PIANIFICAZIONE E GESTIONE DEL TERRITORIO - SITO UNESCO

SERVIZIO PROGRAMMA UNESCO E VALORIZZAZIONE DELLA CITTA' STORICA

Programma Operativo Regionale FESR Campania 2007-2013

Asse 6 Sviluppo urbano e qualità della vita

Obiettivo operativo 6.2 - Napoli e area metropolitana

Grande Progetto Centro storico di Napoli valorizzazione del sito UNESCO

Teatro Antico Neapolis

PROGETTO DEFINITIVO

Progettisti:
Comune di Napoli
arch. Luciano Fazzi
arch. Enrica Emilia Nazzaro
geom. Salvatore Cretella
geom. Giancarlo De Simone
geom. Salvatore Miniero
geom. Claudio Nasti
geom. Elio Stornaiuolo

gruppo di supporto:
F.T. Massimo Benmasib
arch. Luciano Fazzi
arch. Vincenzo Quaranta

Soprintendenza Speciale per i Beni Archeologici di Napoli e Pompei
dr. Teresa Elena Cinquantaquattro
dr. Daniela Giampaola

R.U.P. arch. Giancarlo Ferulano

IMPIANTO DI ILLUMINAZIONE

TAV IE.01

DICEMBRE 2013

SCALA 1:200