





CAVALLETTO CURVA

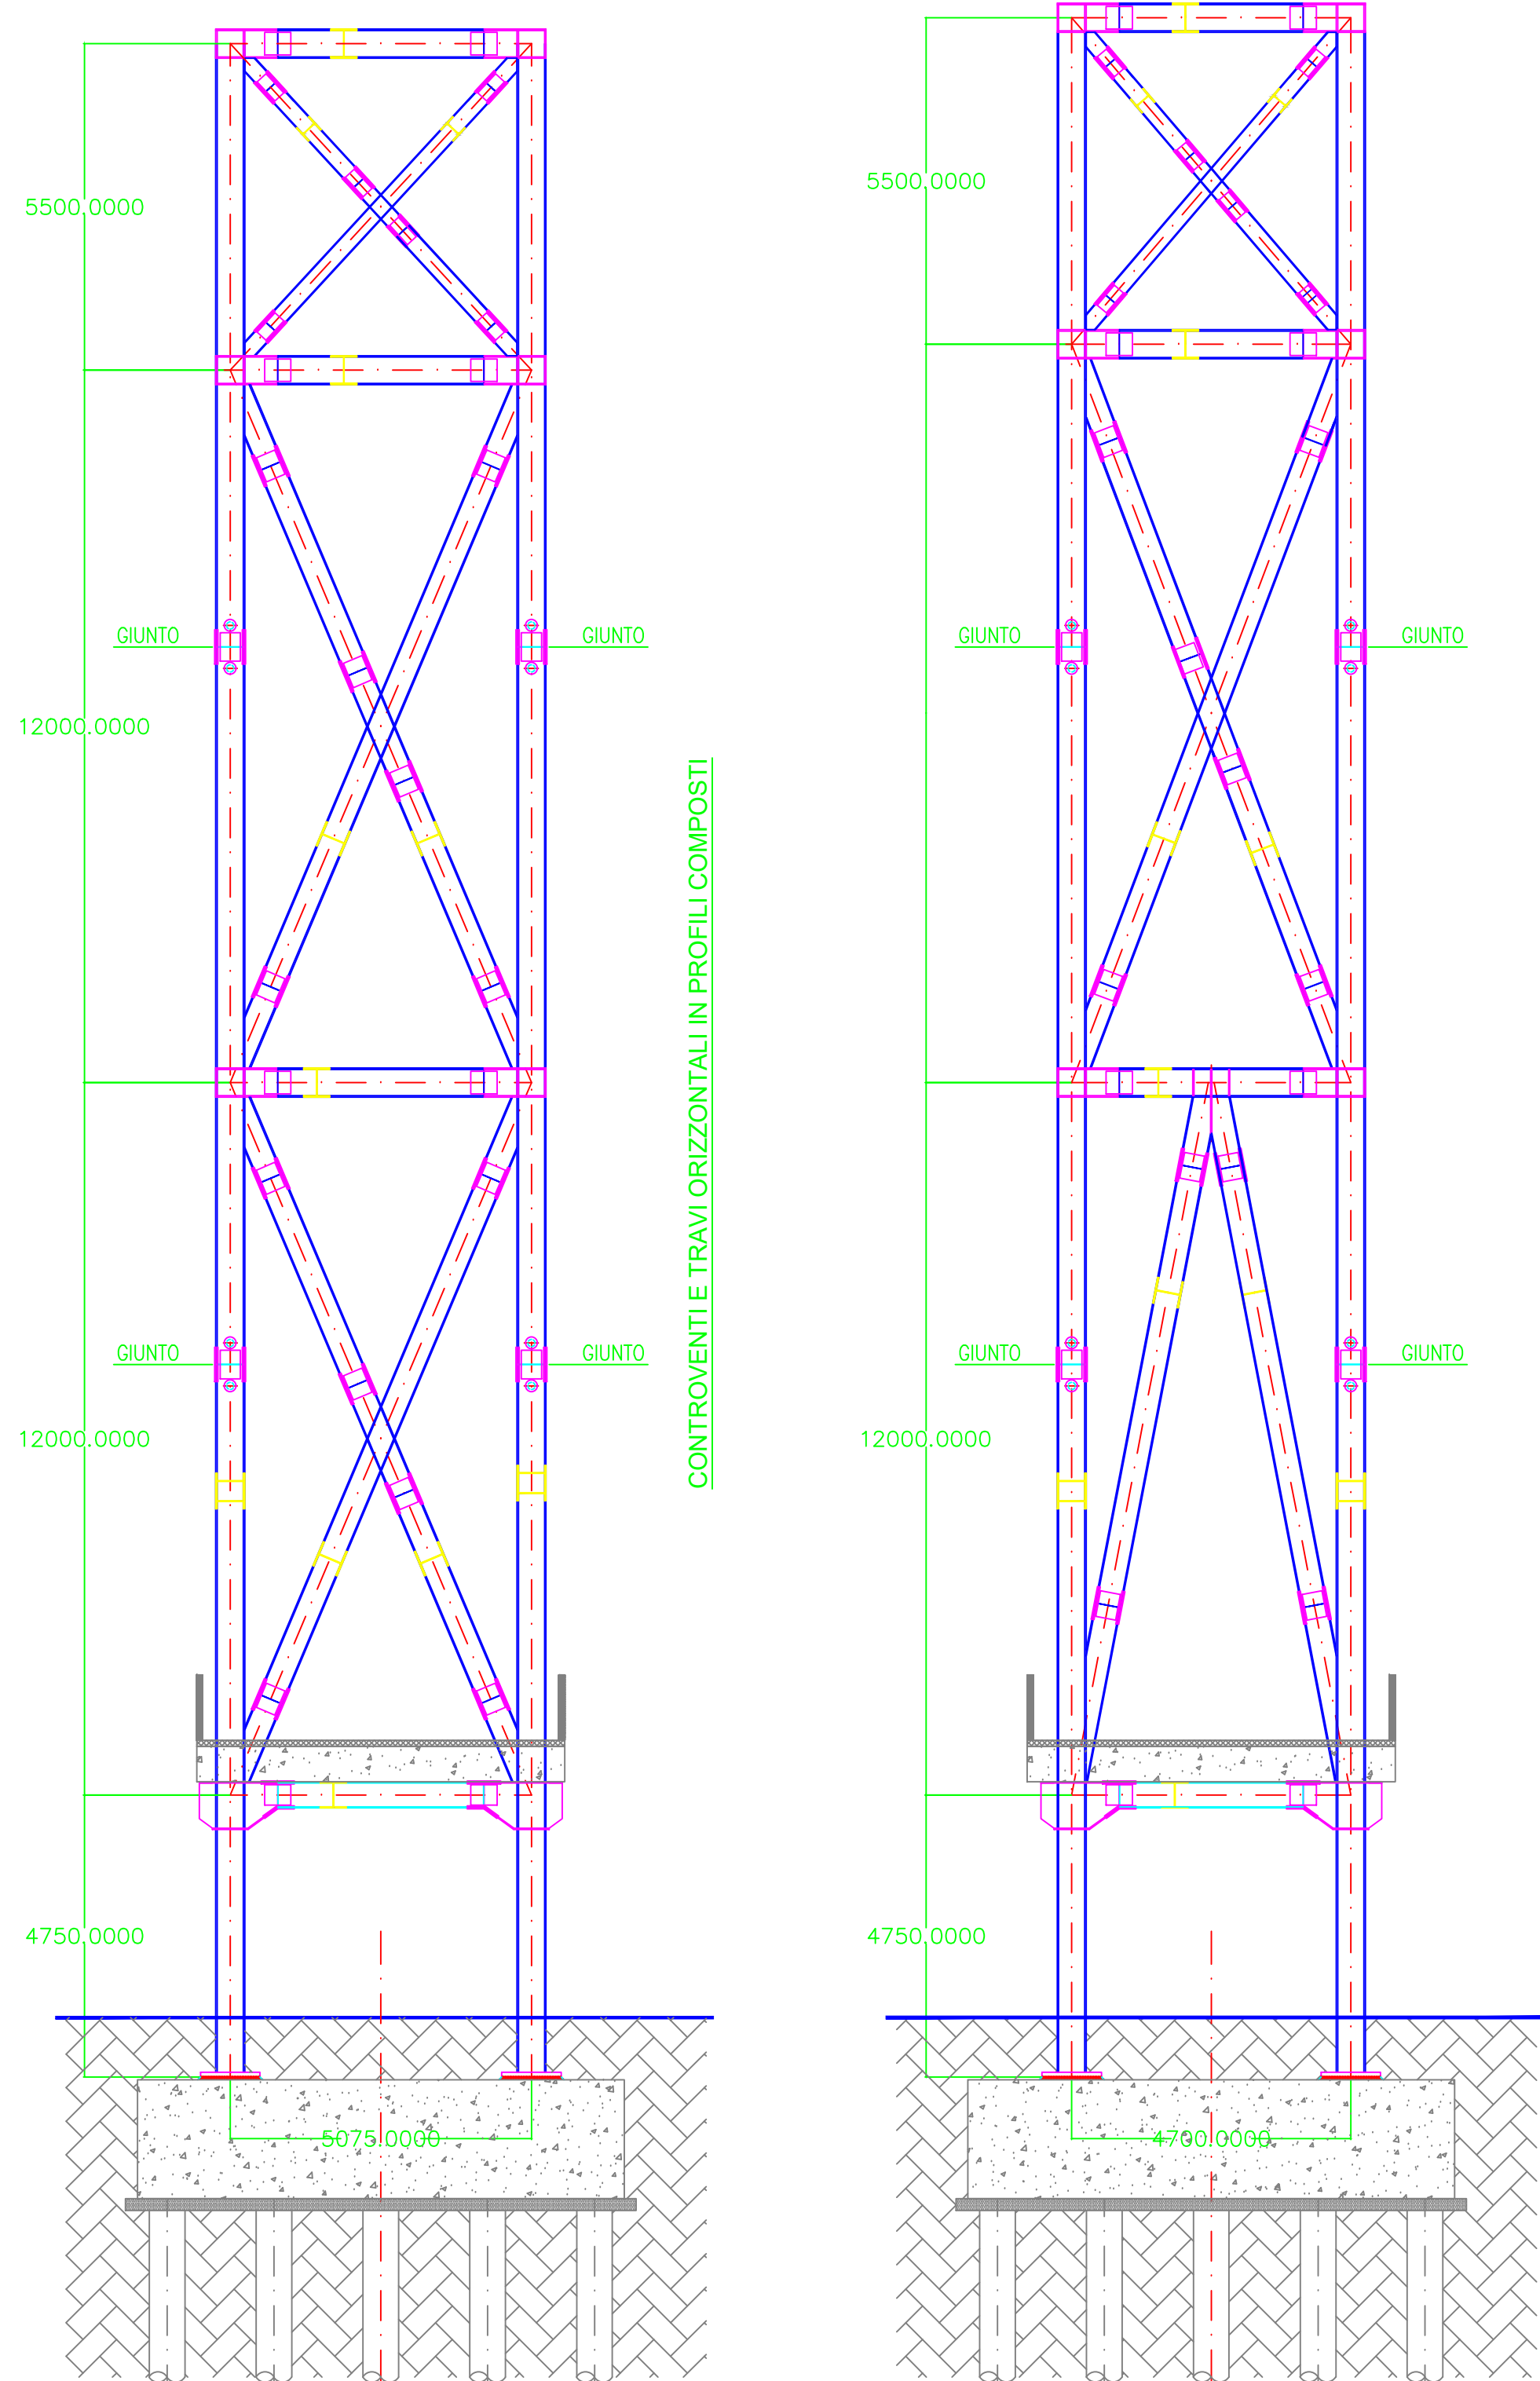

Sez. A-A


Sez. B-B

Sez. E-E

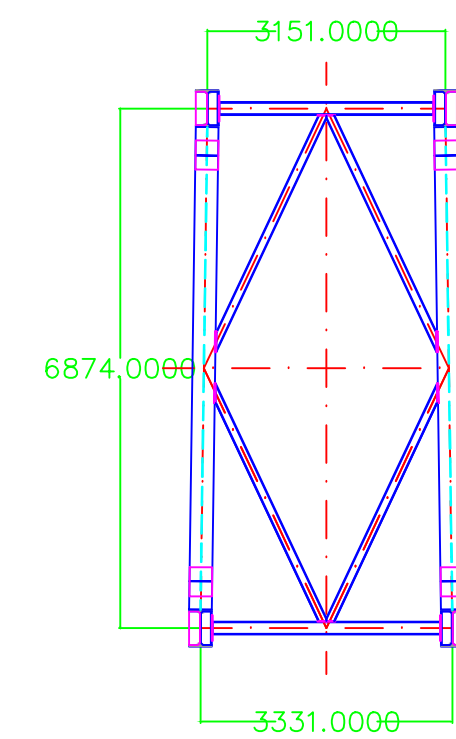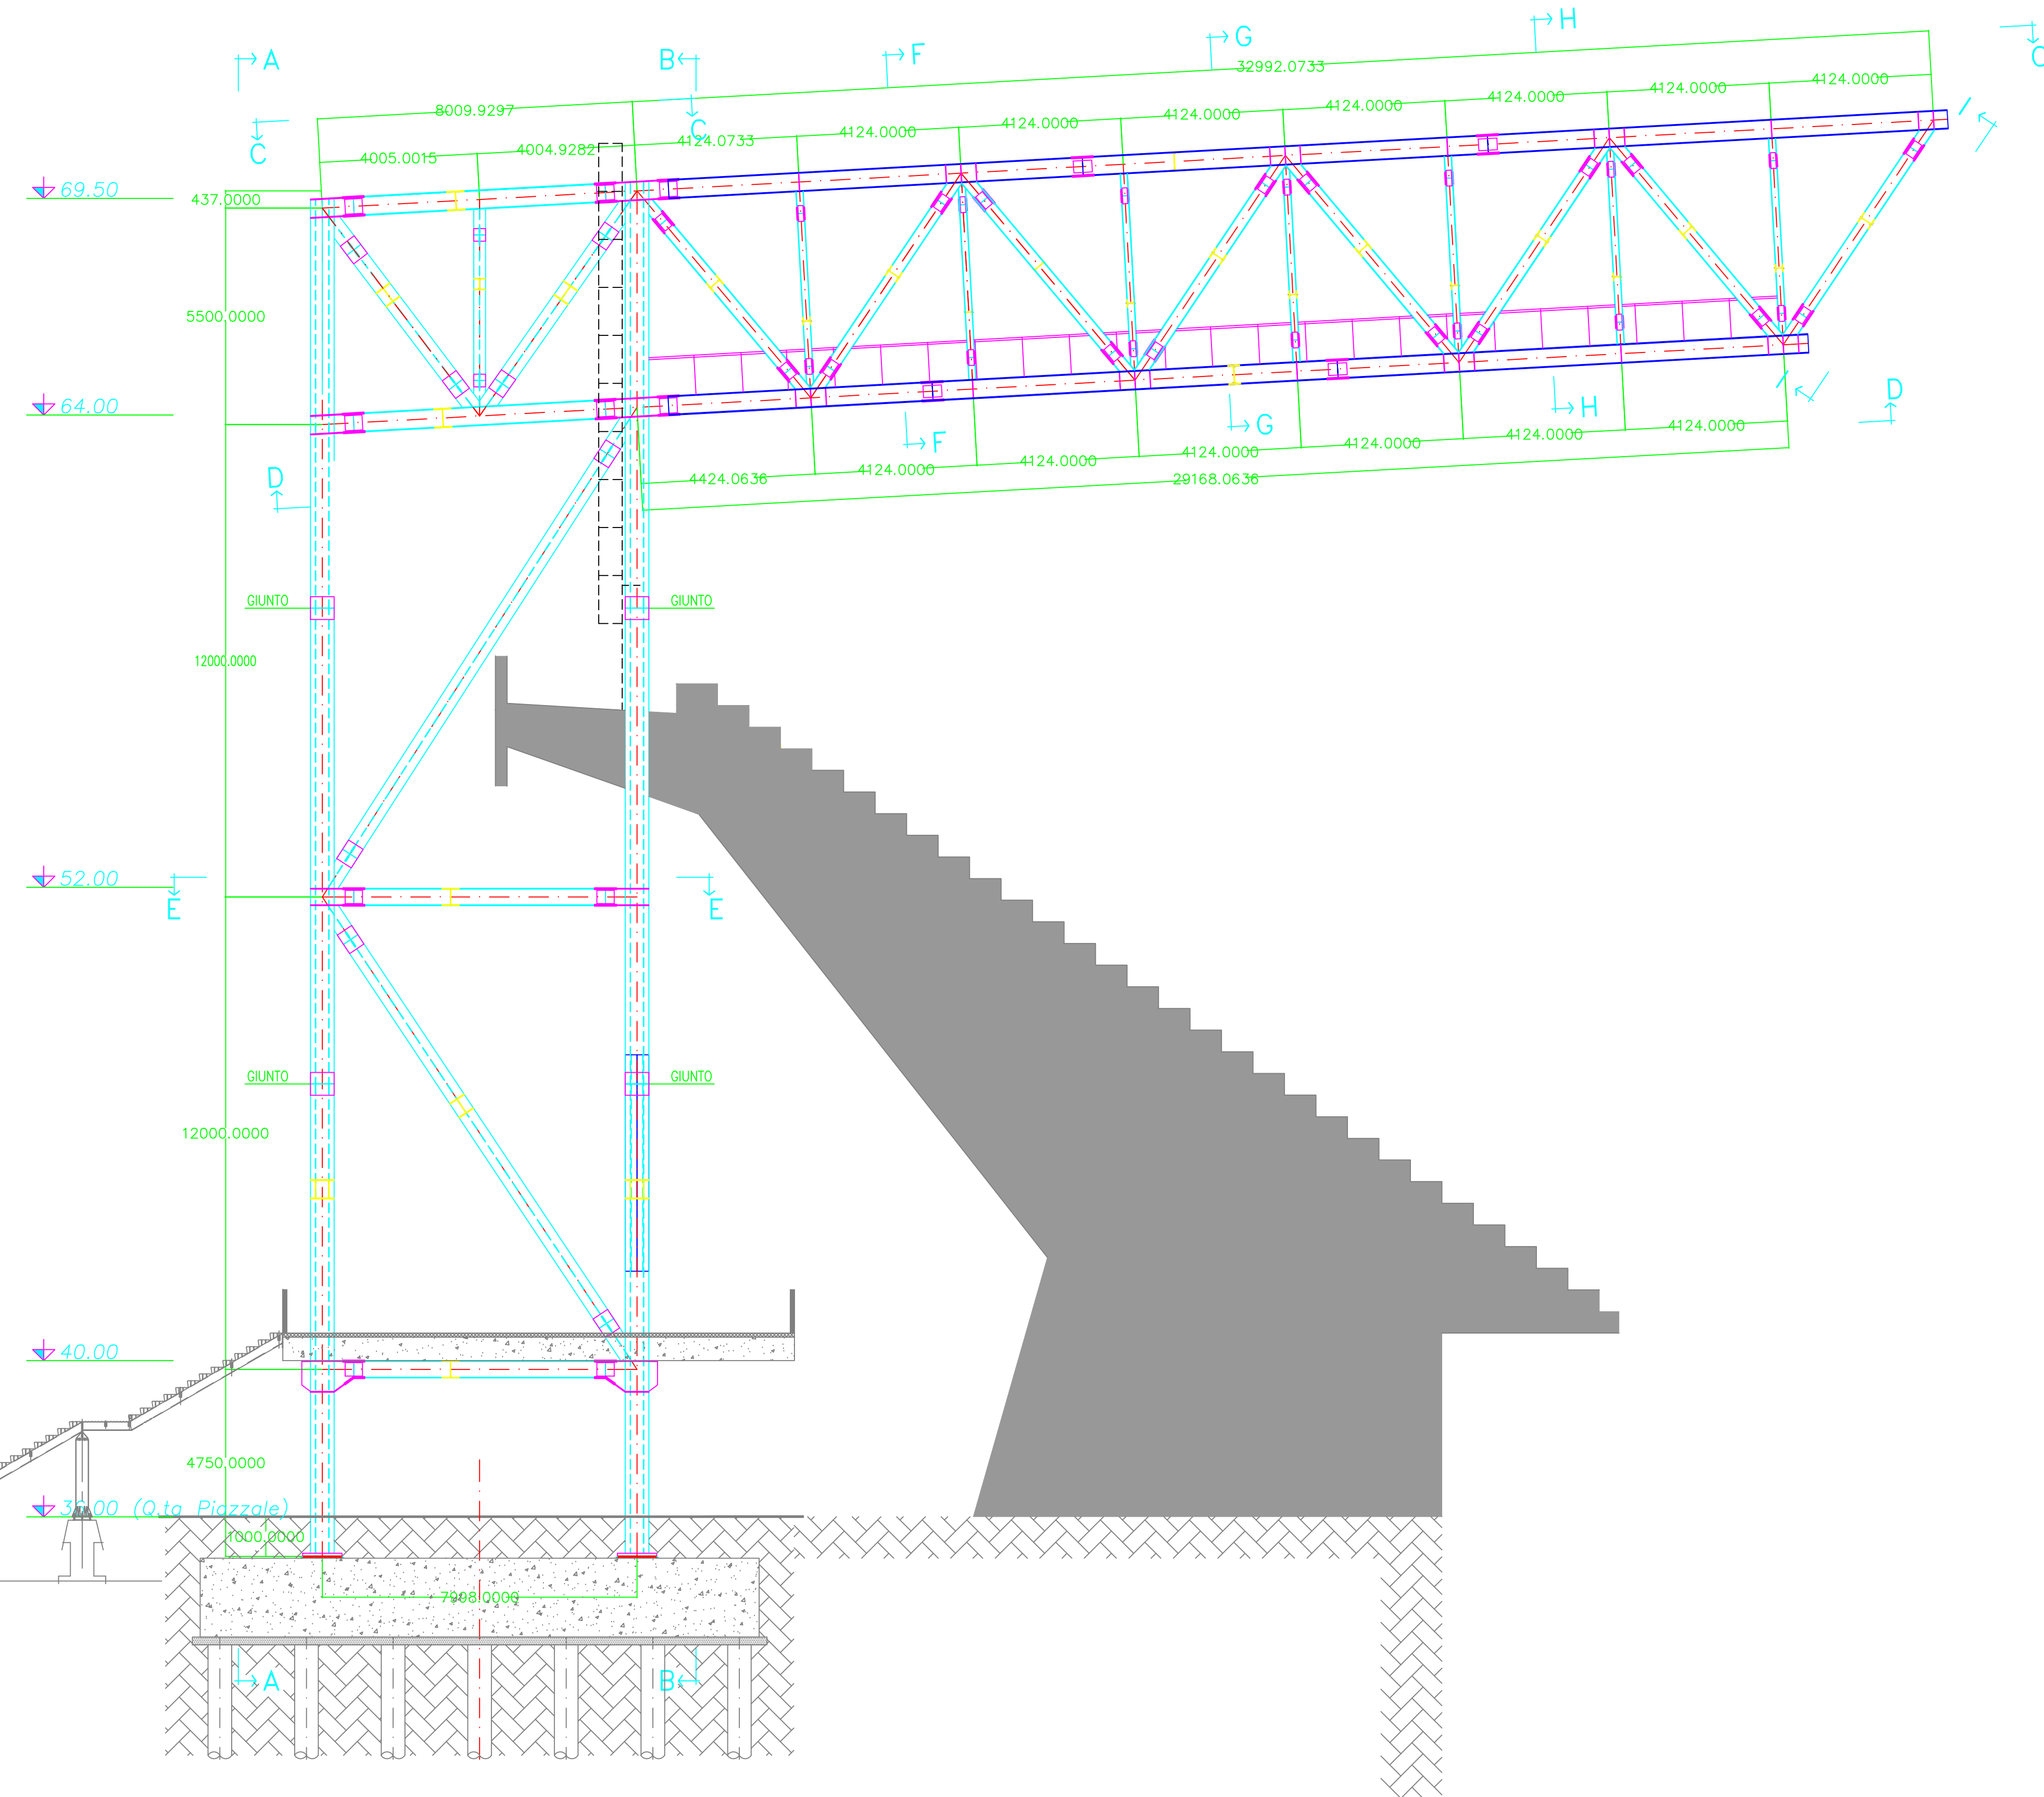
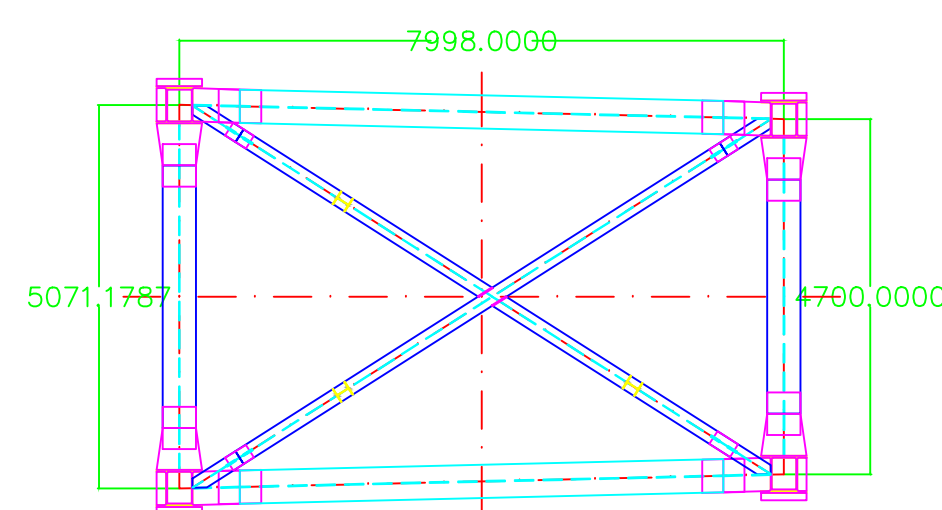


Sez. I-I


Vista C-C

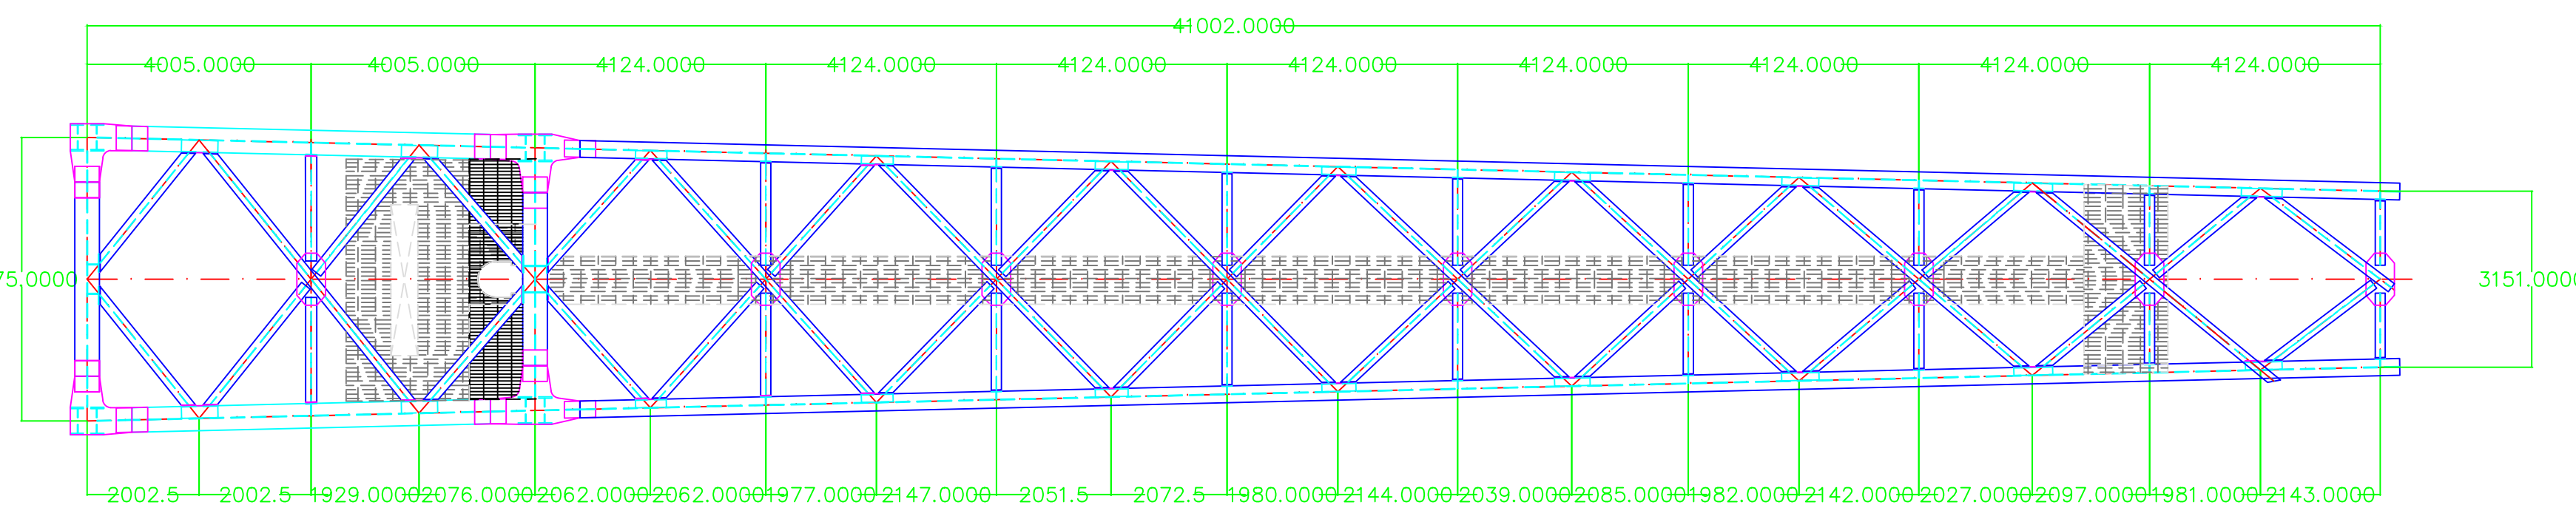


Vista D-D

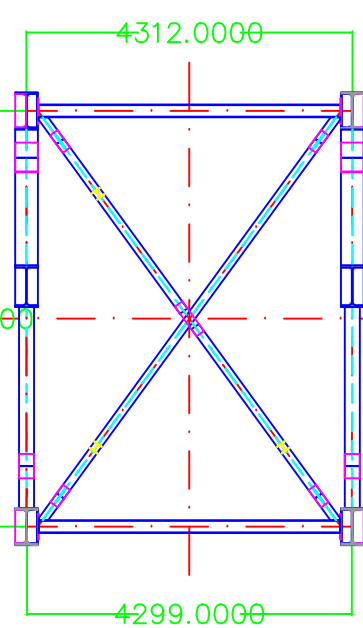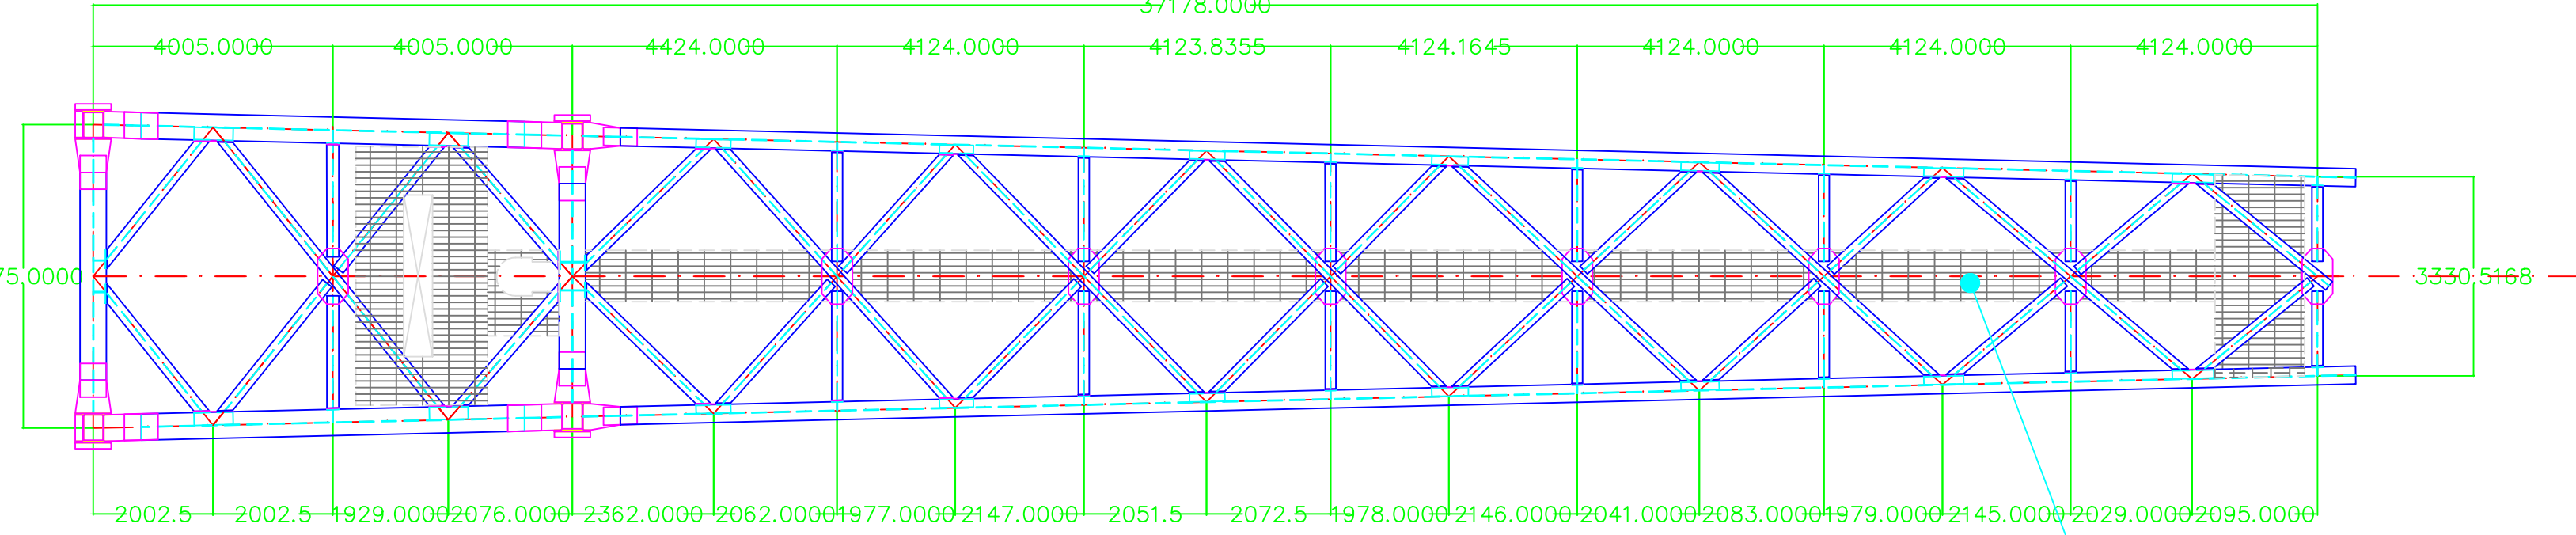

Sez. F-F

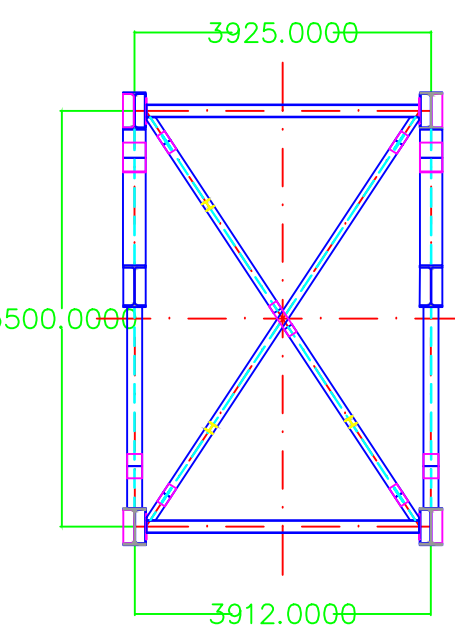


Sez. G-G

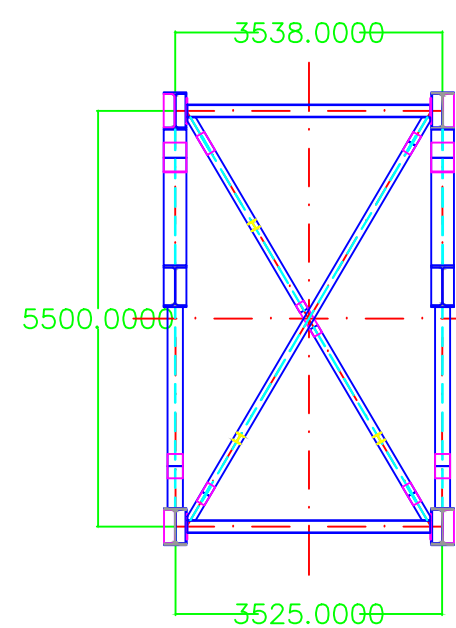

Sez. H-H

PASSERELLA DI SERVIZIO PER CAVALLETTI PORTAFARI AI PICCHETTI:
3-5-15-17-21-23-25-27-31-33-43-45-49-51-53-55

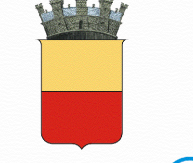


COMUNE DI NAPOLI

STADIO SAN PAOLO

Intervento di completamento della verifica delle opere in carpenteria metallica

Progetto esecutivo

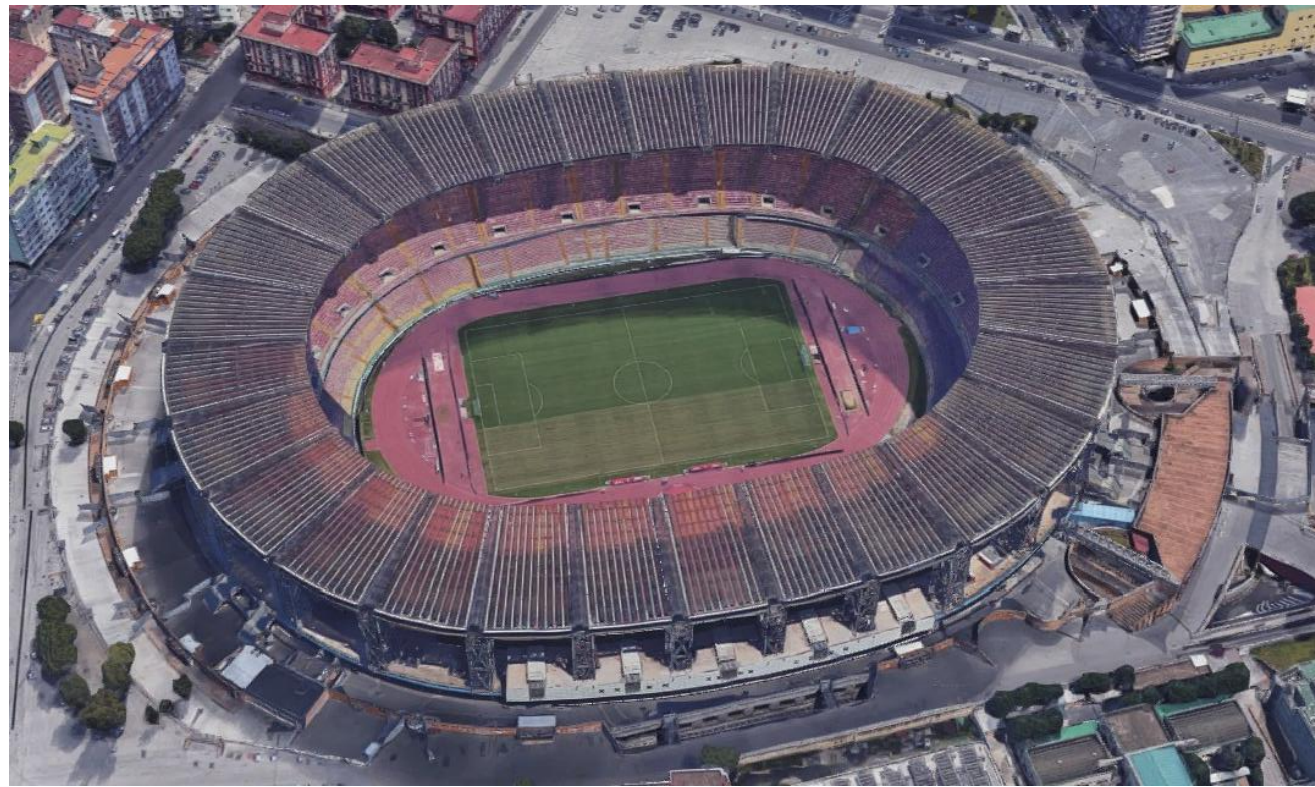

Rup: Arch. Vincenzo Quaranta	Timbri:
Gruppo di progettazione Ing. Maurizio Altanasio Geom. Domenico Mennitti Istr. tecnico Aniello Manzo	

STRUTTURA CAVALLETTO CURVA

Scala: 1:100	Data: Dicembre 2018	Documento: TAV_05
Nome file: Tav_05_Struttura_cavalletto_curva.dwg		