COMUNE DI NAPOLI

Servizio conservazione patrimonio comunale del
Dipartimento Edilizia e Interventi Speciali

RISTRUTTURAZIONE DEL CINEMA "MAESTOSO" A BARRA

PROGETTO DEFINITIVO

PROGETTISTI:

ING. GENNARO CAMPANILE
ING. ALFREDO TENACE
GEOM. FRANCESCO CHIOCCIONI

RESPONSABILE DEL PROCEDIMENTO:

ARCH. NICOLA VARRIALE

COLLABORATORE COMPUTO IMPIANTI:

GEOM.CAPO CIRO GERARDO IAGROSSI

CONSULENTI PER LA PROGETTAZIONE ARCHITETTONICA:

ARCH. PASQUALE MIANO
ARCH. GIOVANNI STELLATO

ELABORATO:

PROGETTO CON INDICAZIONE DEI MATERIALI
PIANTA PRIMO LIVELLO - SCALA 1:100
PIANTA SECONDO LIVELLO - SCALA 1:100
PIANTA TERZO LIVELLO - SCALA 1:100
PIANTA TORRE SCENICA - SCALA 1:100
PIANTA COPERTURE - SCALA 1:100

TAVOLA: 12

DATA: MAGGIO 2002

AGGIORNAMENTI:

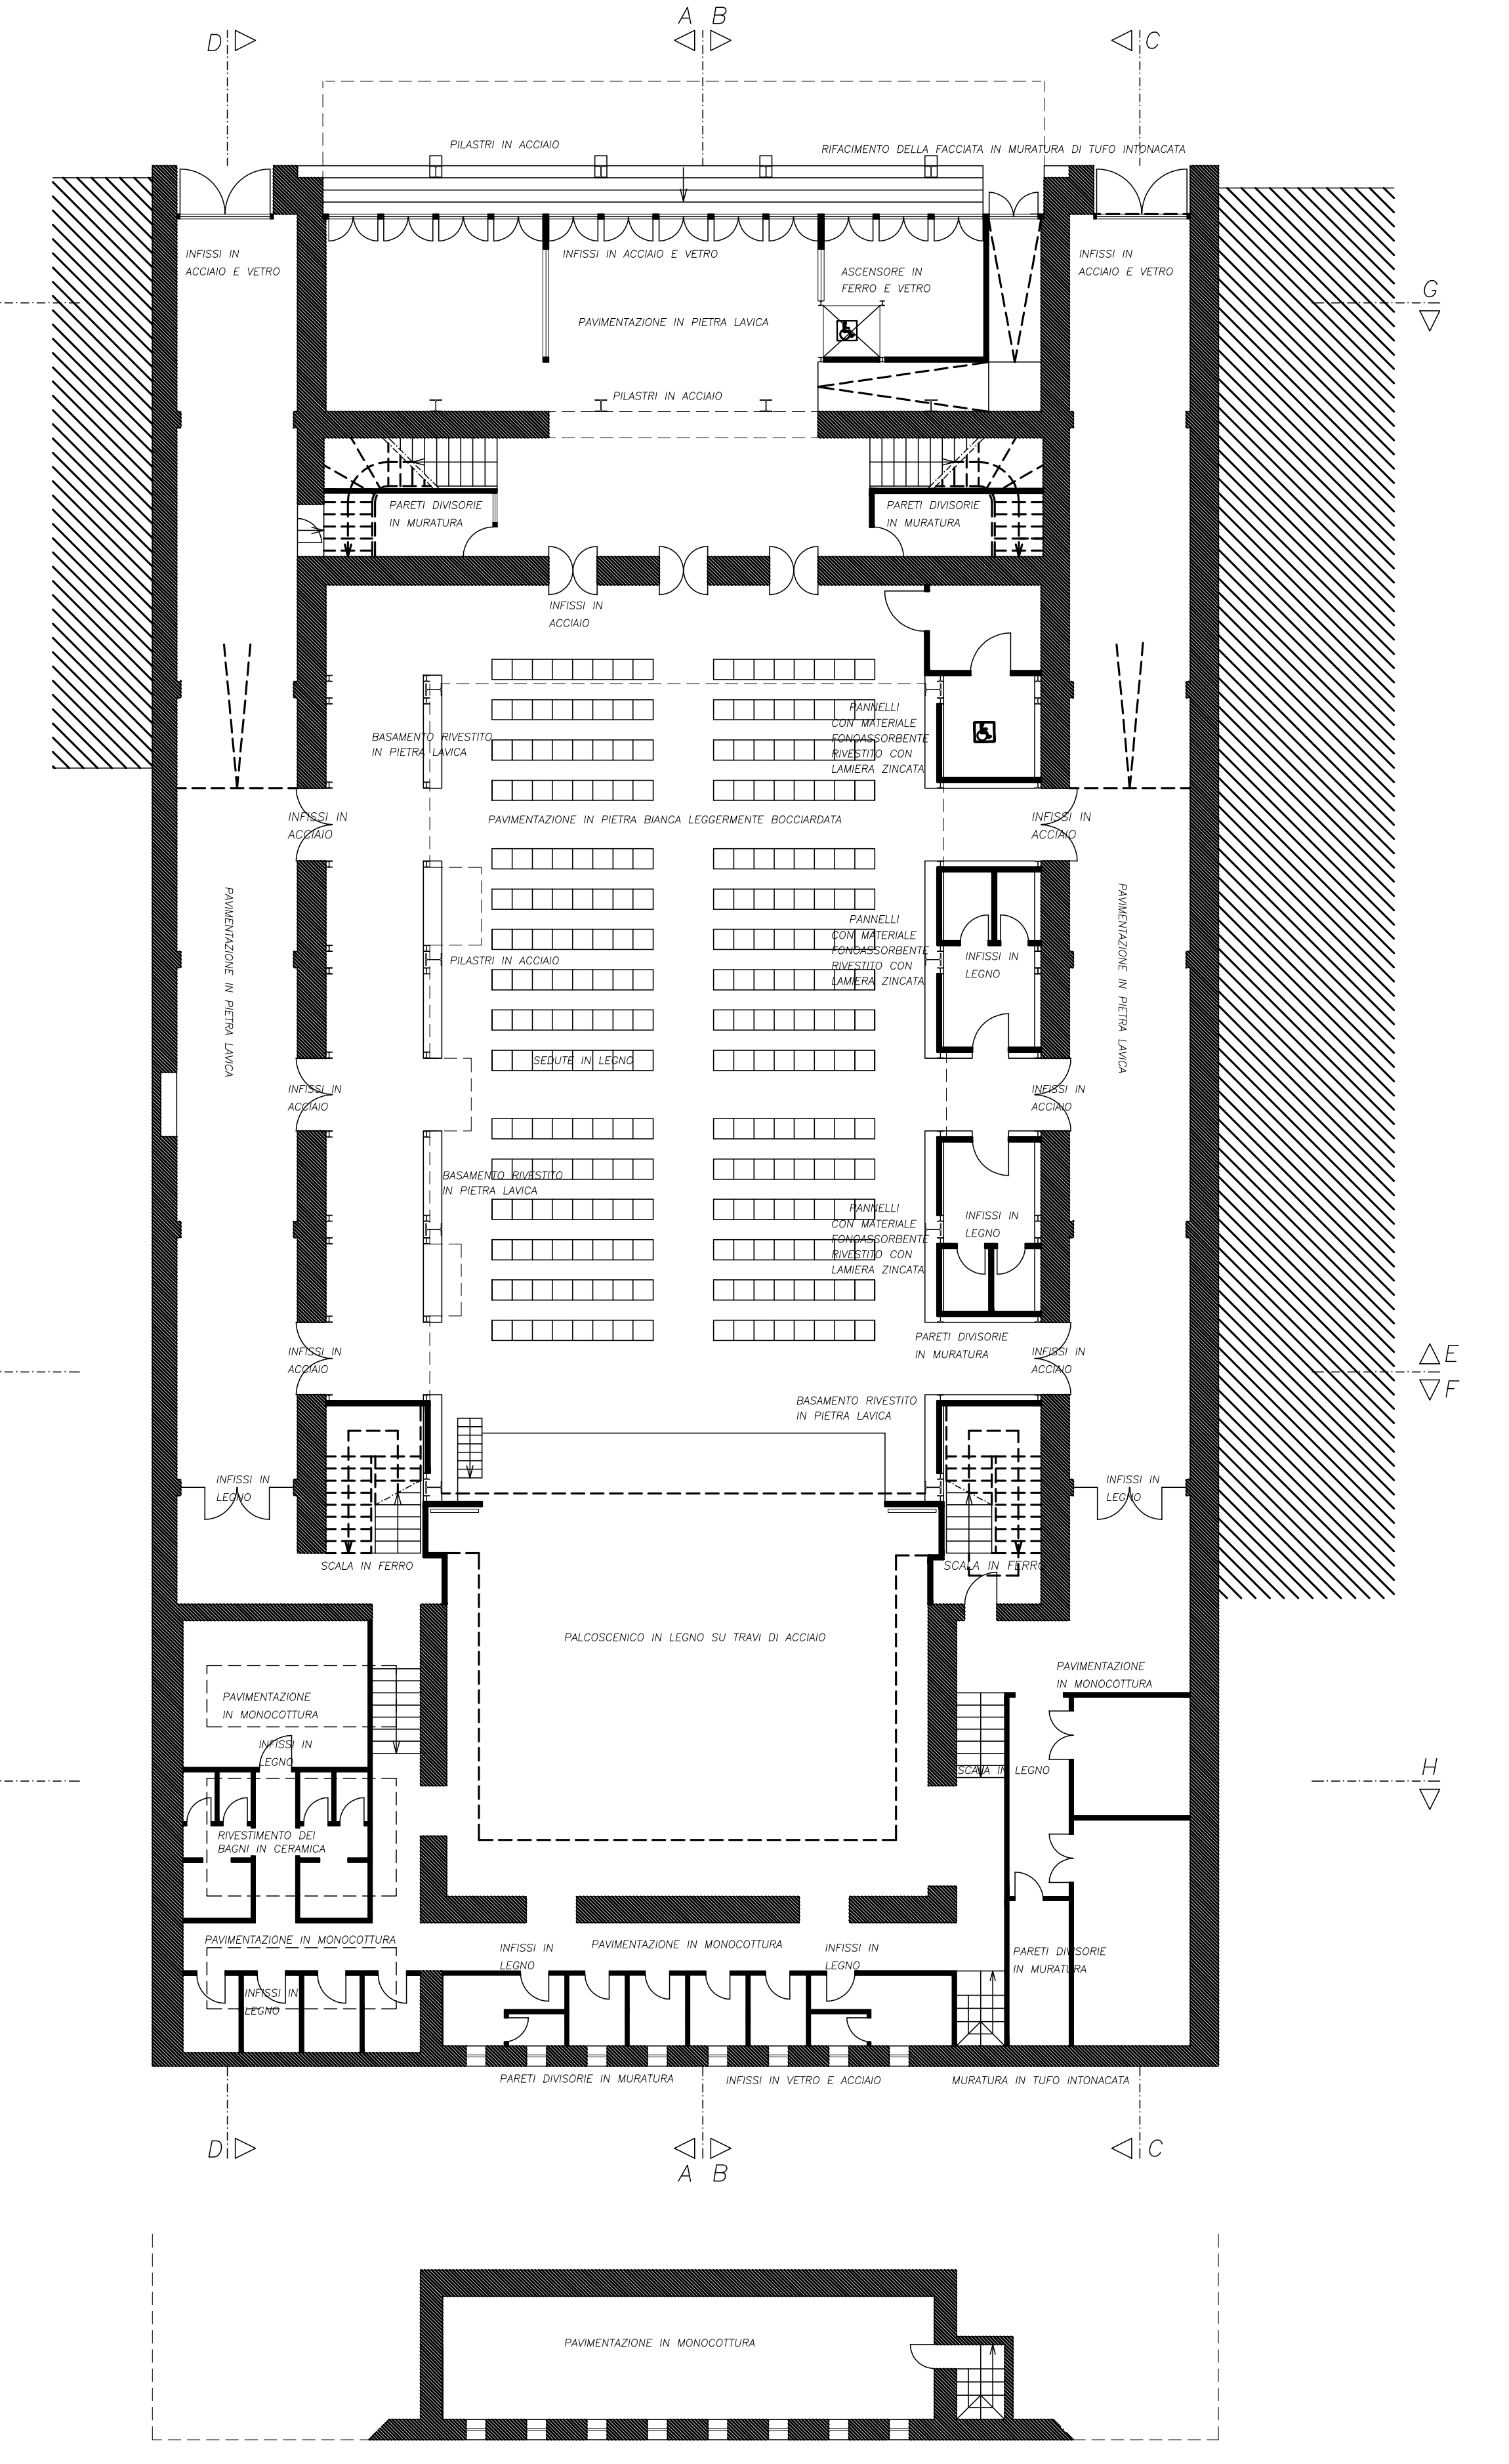

A B
D
C
G
E F
H
PILASTRI IN ACCIAIO
RIFACIMENTO DELLA FACCIATA IN MURATURA DI TUFO INTONACATA
INFISSI IN ACCIAIO E VETRO
ASCENSORE IN FERRO E VETRO
PAVIMENTAZIONE IN PIETRA LAVICA
PARETI DIVISORIE IN MURATURA
INFISSI IN ACCIAIO
BASAMENTO RIVESTITO IN PIETRA LAVICA
PANNELLI CON MATERIALE FONOASSORBENTE RIVESTITO CON LAMIERA ZINCATA
PAVIMENTAZIONE IN PIETRA BIANCA LEGGERMENTE BOCCIARDATA
INFISSI IN LEGNO
SEDUTE IN LEGNO
SCALA IN FERRO
PALCOSCENICO IN LEGNO SU TRAVI DI ACCIAIO
PAVIMENTAZIONE IN MONOCOTTURA
SCALA IN LEGNO
RIVESTIMENTO DEI BAGNI IN CERAMICA
PARETI DIVISORIE IN MURATURA
INFISSI IN VETRO E ACCIAIO
MURATURA IN TUFO INTONACATA

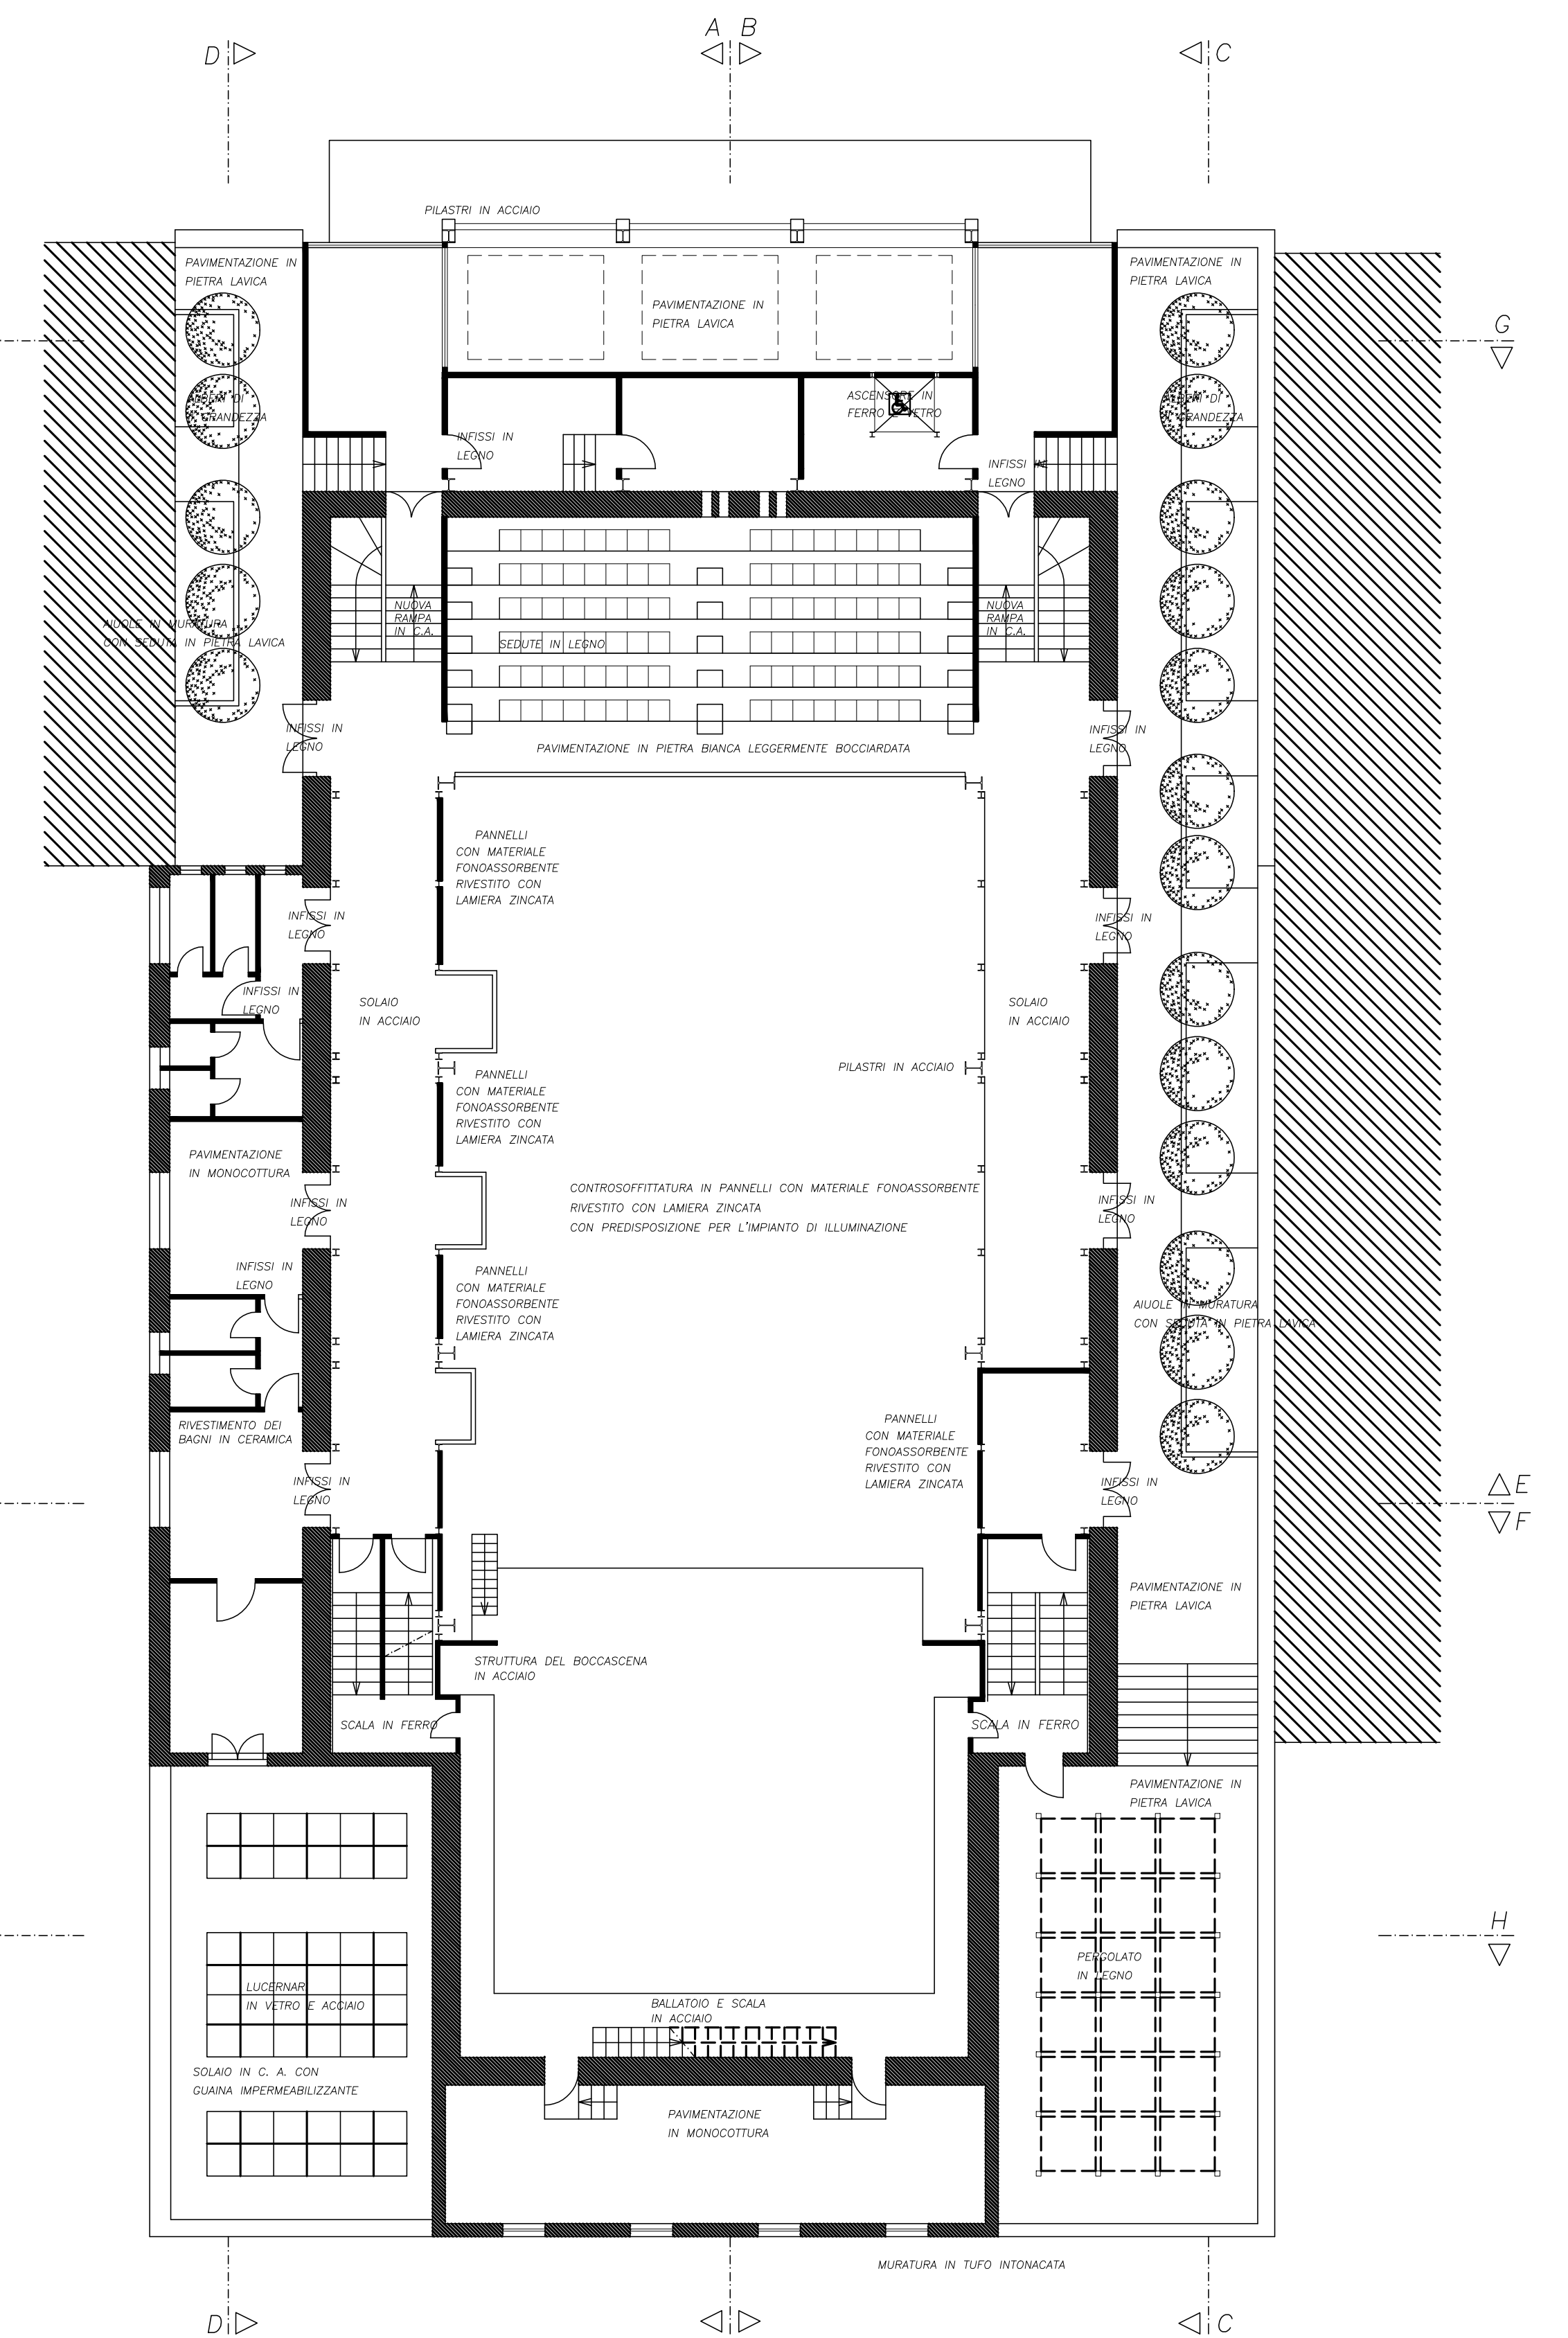

A B
D
C
G
E F
H
PILASTRI IN ACCIAIO
PAVIMENTAZIONE IN PIETRA LAVICA
ASCENSORE IN FERRO E VETRO
INFISSI IN LEGNO
ALBERI DI II GRANDEZZA
AIUOLE IN MURATURA CON SEDUTA IN PIETRA LAVICA
NUOVA RAMPA IN C.A.
SEDUTE IN LEGNO
PAVIMENTAZIONE IN PIETRA BIANCA LEGGERMENTE BOCCIARDATA
PANNELLI CON MATERIALE FONOASSORBENTE RIVESTITO CON LAMIERA ZINCATA
SOLAIO IN ACCIAIO
PILASTRI IN ACCIAIO
PAVIMENTAZIONE IN MONOCOTTURA
CONTROSOFFITTATURA IN PANNELLI CON MATERIALE FONOASSORBENTE RIVESTITO CON LAMIERA ZINCATA CON PREDISPOSIZIONE PER L'IMPIANTO DI ILLUMINAZIONE
RIVESTIMENTO DEI BAGNI IN CERAMICA
STRUTTURA DEL BOCCASCENA IN ACCIAIO
SCALA IN FERRO
LUCERNARI IN VETRO E ACCIAIO
SOLAIO IN C. A. CON GUAINA IMPERMEABILIZZANTE
BALLATOIO E SCALA IN ACCIAIO
PERGOLATO IN LEGNO
MURATURA IN TUFO INTONACATA

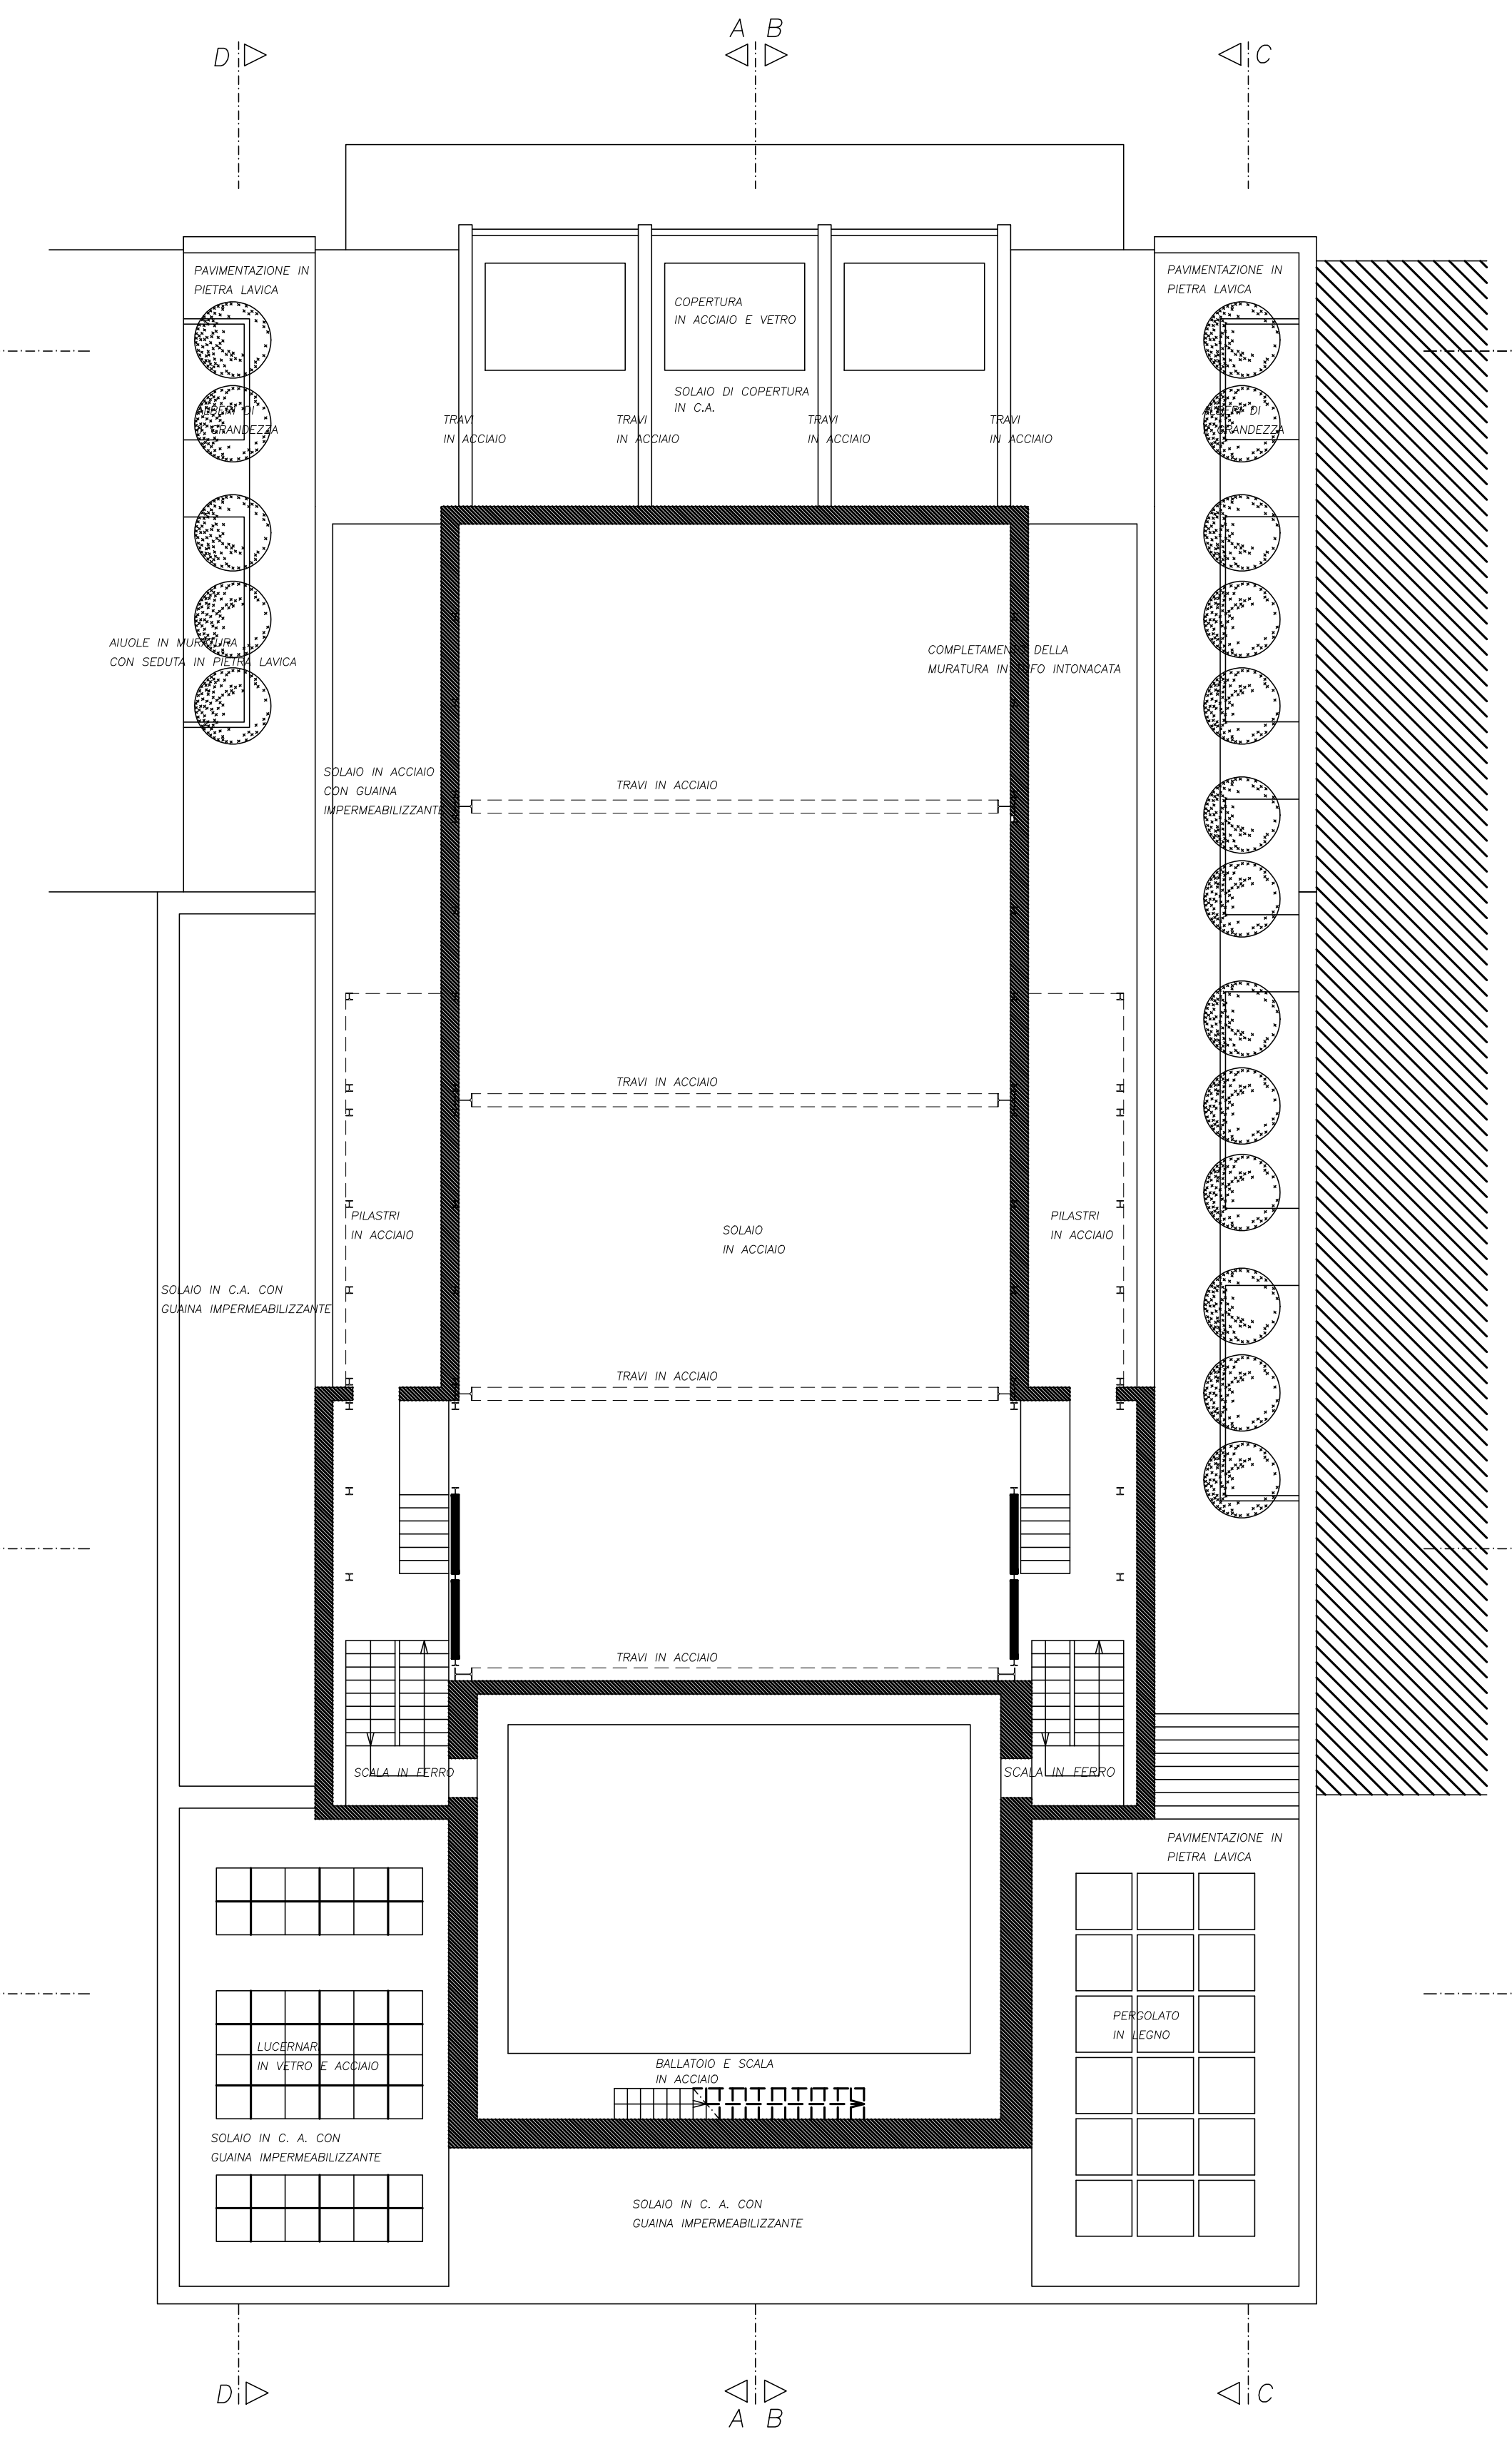

A B
D
C
G
E F
H
PAVIMENTAZIONE IN PIETRA LAVICA
COPERTURA IN ACCIAIO E VETRO
SOLAIO DI COPERTURA IN C.A.
TRAVI IN ACCIAIO
ALBERI DI II GRANDEZZA
AIUOLE IN MURATURA CON SEDUTA IN PIETRA LAVICA
COMPLETAMENTO DELLA MURATURA IN TUFO INTONACATA
SOLAIO IN ACCIAIO CON GUAINA IMPERMEABILIZZANTE
PILASTRI IN ACCIAIO
SOLAIO IN ACCIAIO
SOLAIO IN C.A. CON GUAINA IMPERMEABILIZZANTE
SCALA IN FERRO
LUCERNARI IN VETRO E ACCIAIO
BALLATOIO E SCALA IN ACCIAIO
PERGOLATO IN LEGNO

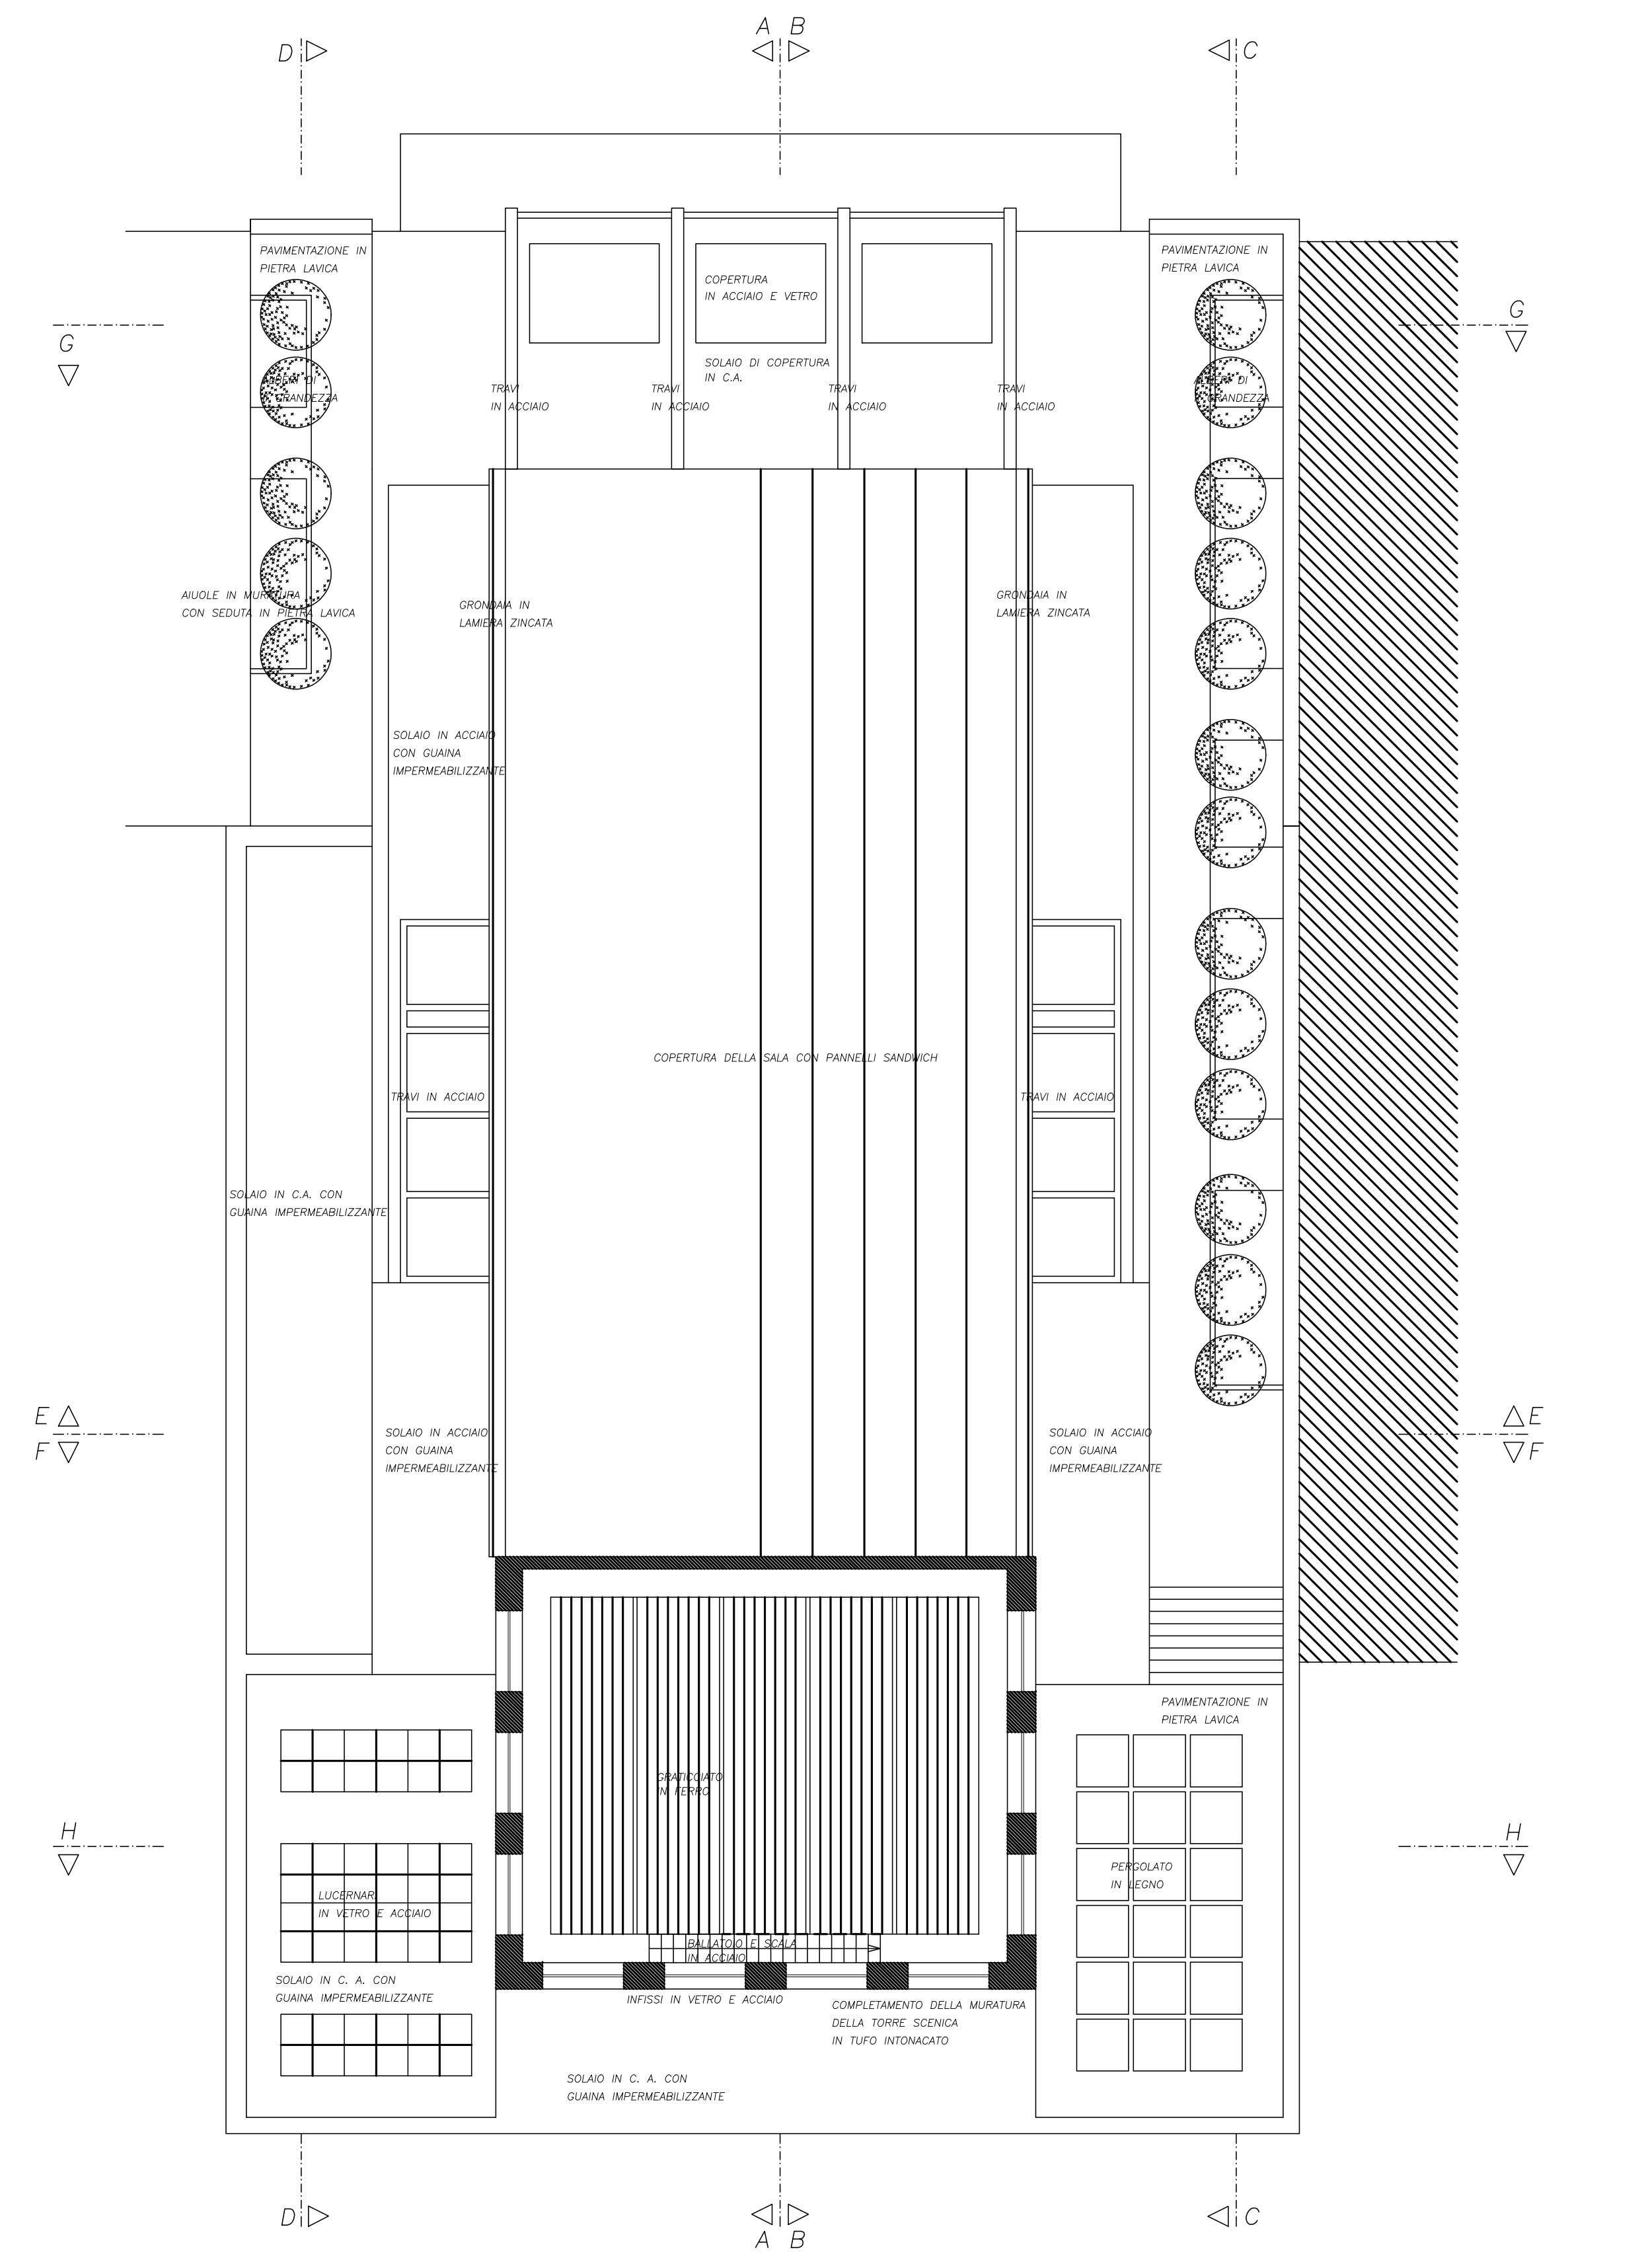

A B
D
C
G
E F
H
PAVIMENTAZIONE IN PIETRA LAVICA
COPERTURA IN ACCIAIO E VETRO
SOLAIO DI COPERTURA IN C.A.
TRAVI IN ACCIAIO
ALBERI DI II GRANDEZZA
AIUOLE IN MURATURA CON SEDUTA IN PIETRA LAVICA
GRONDAIA IN LAMIERA ZINCATA
SOLAIO IN ACCIAIO CON GUAINA IMPERMEABILIZZANTE
COPERTURA DELLA SALA CON PANNELLI SANDWICH
SOLAIO IN C.A. CON GUAINA IMPERMEABILIZZANTE
GRATICCIATO IN FERRO
LUCERNARI IN VETRO E ACCIAIO
BALLATOIO E SCALA IN ACCIAIO
INFISSI IN VETRO E ACCIAIO
COMPLETAMENTO DELLA MURATURA DELLA TORRE SCENICA IN TUFO INTONACATO
PERGOLATO IN LEGNO

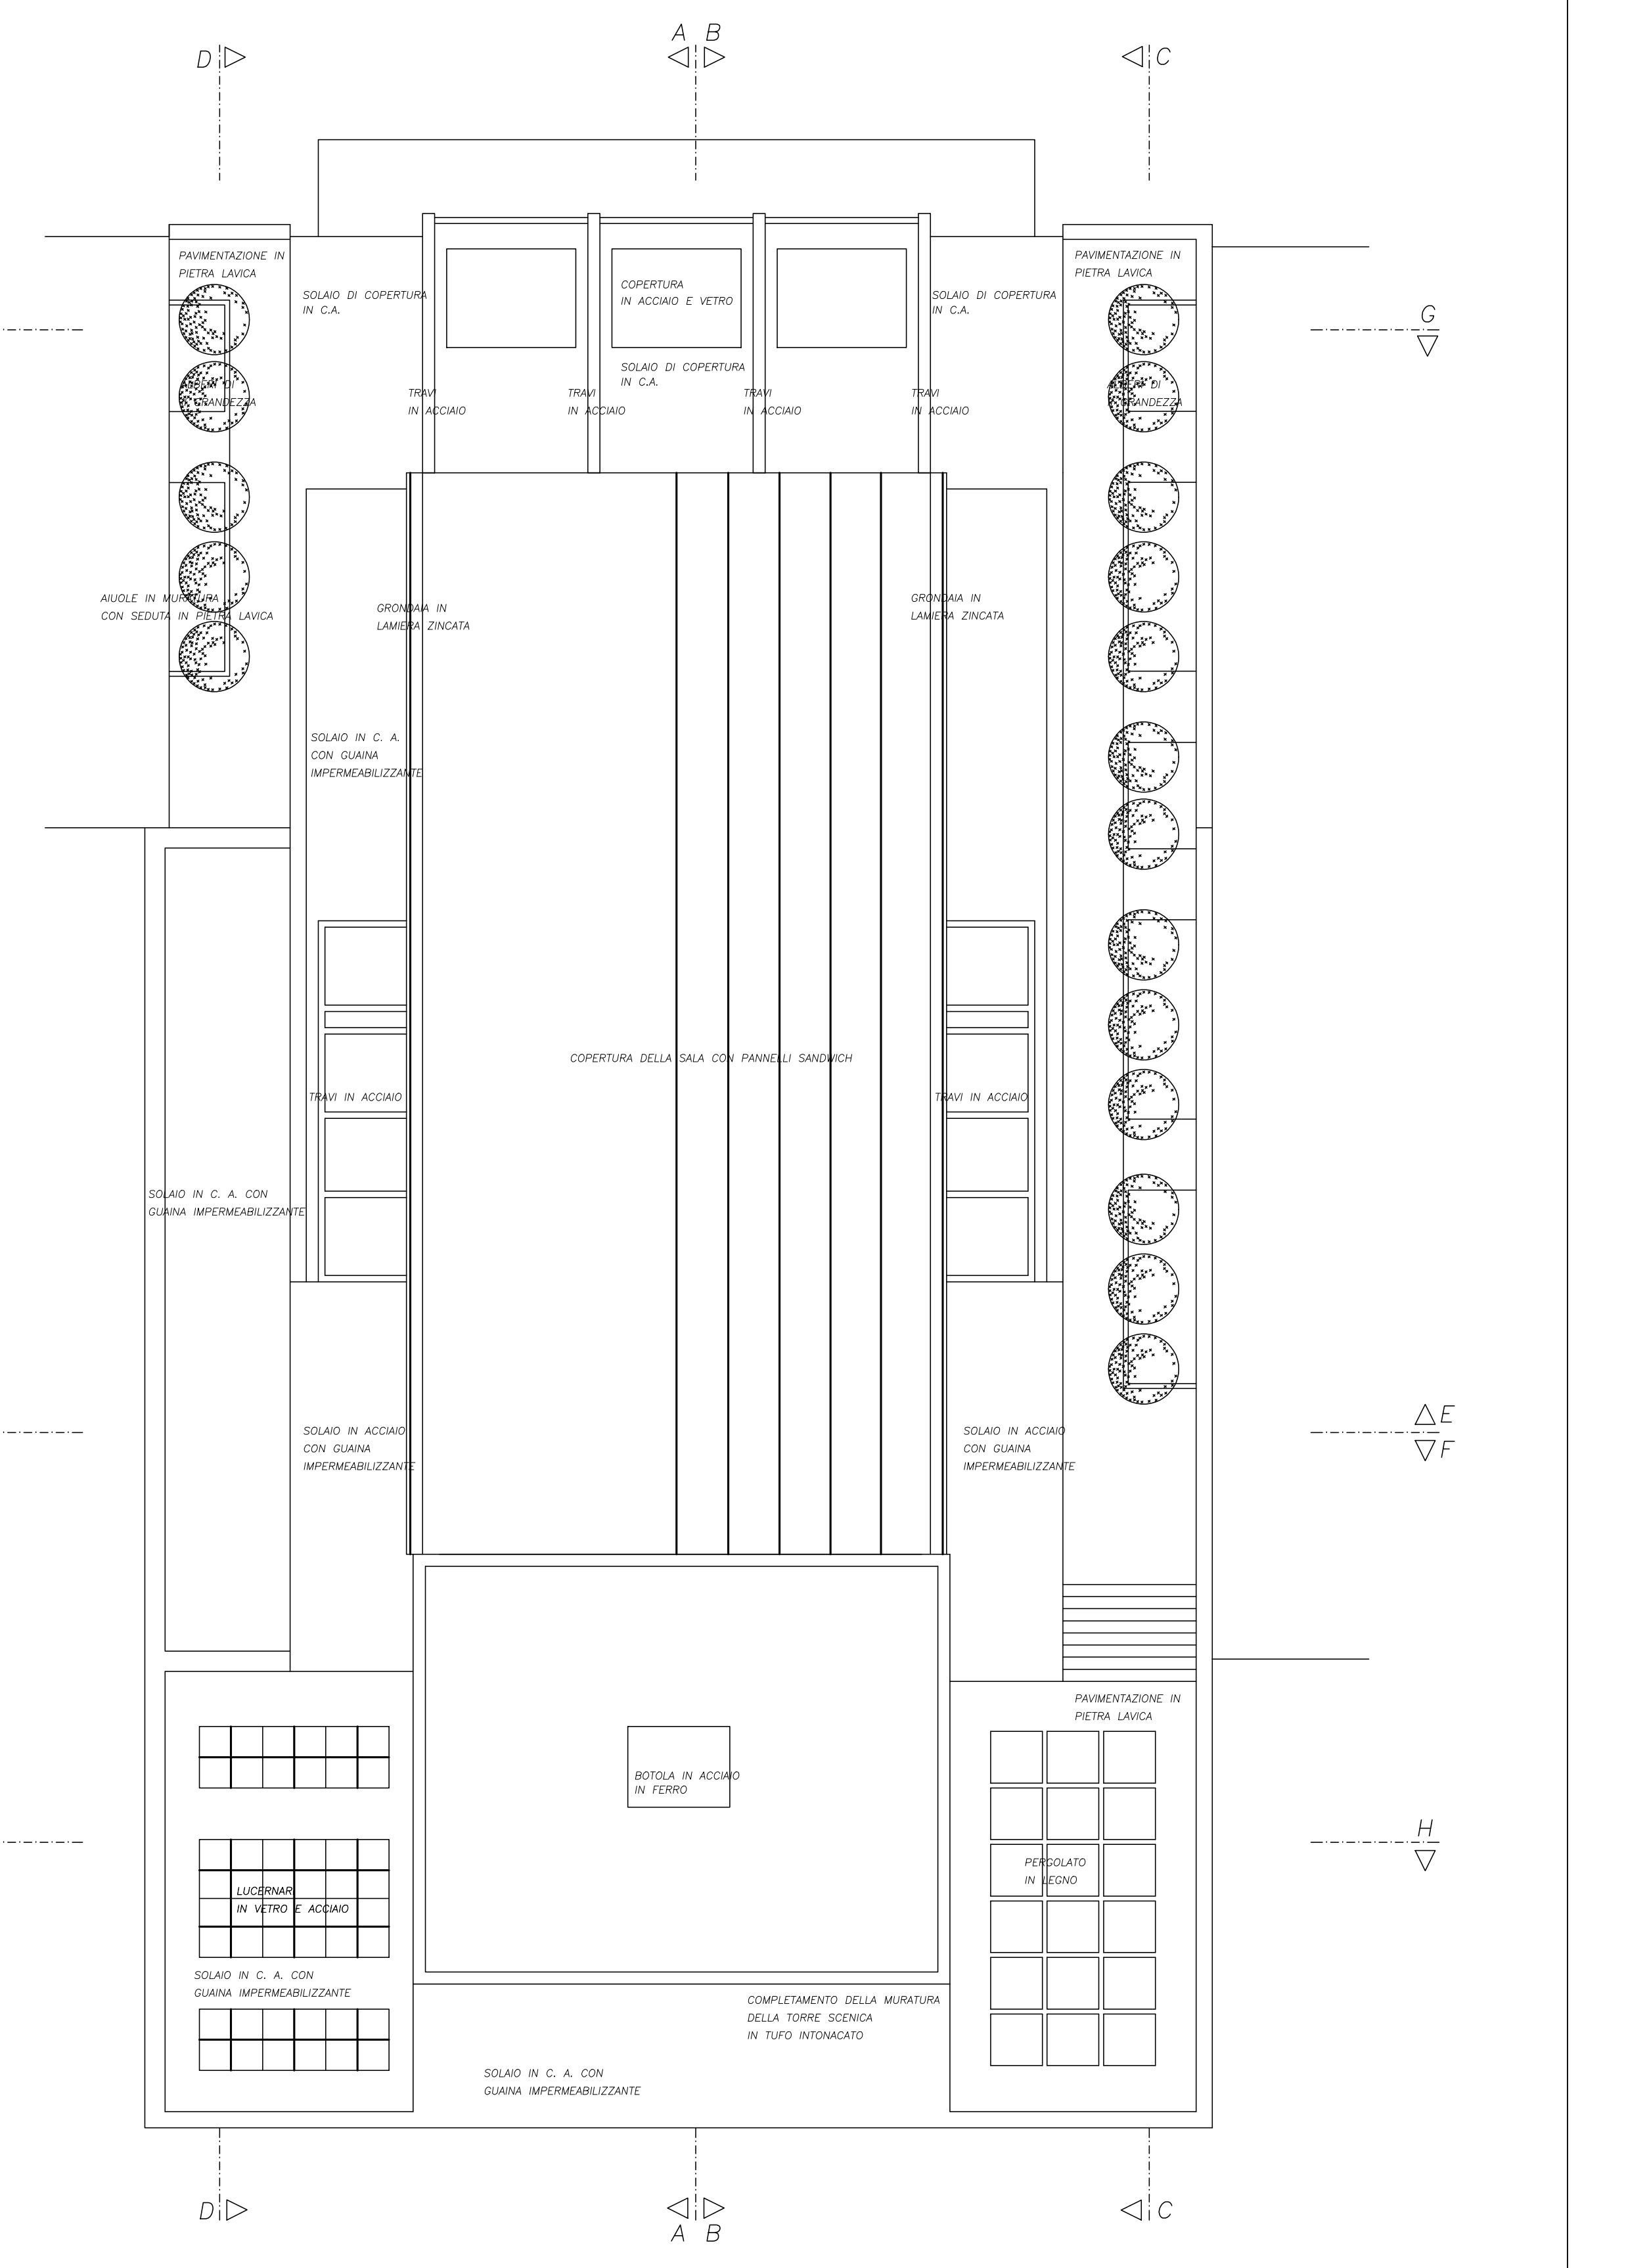

A B
D
C
G
E F
H
PAVIMENTAZIONE IN PIETRA LAVICA
SOLAIO DI COPERTURA IN C.A.
COPERTURA IN ACCIAIO E VETRO
TRAVI IN ACCIAIO
ALBERI DI II GRANDEZZA
AIUOLE IN MURATURA CON SEDUTA IN PIETRA LAVICA
GRONDAIA IN LAMIERA ZINCATA
SOLAIO IN C. A. CON GUAINA IMPERMEABILIZZANTE
COPERTURA DELLA SALA CON PANNELLI SANDWICH
SOLAIO IN ACCIAIO CON GUAINA IMPERMEABILIZZANTE
BOTOLA IN ACCIAIO IN FERRO
LUCERNARI IN VETRO E ACCIAIO
COMPLETAMENTO DELLA MURATURA DELLA TORRE SCENICA IN TUFO INTONACATO
PERGOLATO IN LEGNO