

RISTRUTTURAZIONE DEL CINEMA "MASTOSO" A BARRA

PROGETTO DEFINITIVO

PROGETTISTI: RESPONSABILE DEL PROGETTO/PROGETTISTA

ING. GERVASIO CAMPANILE  
ING. ALBERTO TRINACCI  
ING. FRANCESCO GREGORINI

ARCA ITALIA VARESE

COLLABORATORE GRAFICO/PROGETTISTA  
ING. ALBERTO TRINACCI

CONSULENTI PER LA PROGETTAZIONE ARCHITETTONICA:

ARCA ITALIA VARESE  
ARCA GERVASIO TRINACCI

ELABORATO:



PROGETTO CON INDICAZIONE DEI MATERIALI  
BESONI LAMBERTINI S.p.A. 1190

TAVOLA:



13

DATA: MAGGIO 2002


AGGIORNAMENTI:

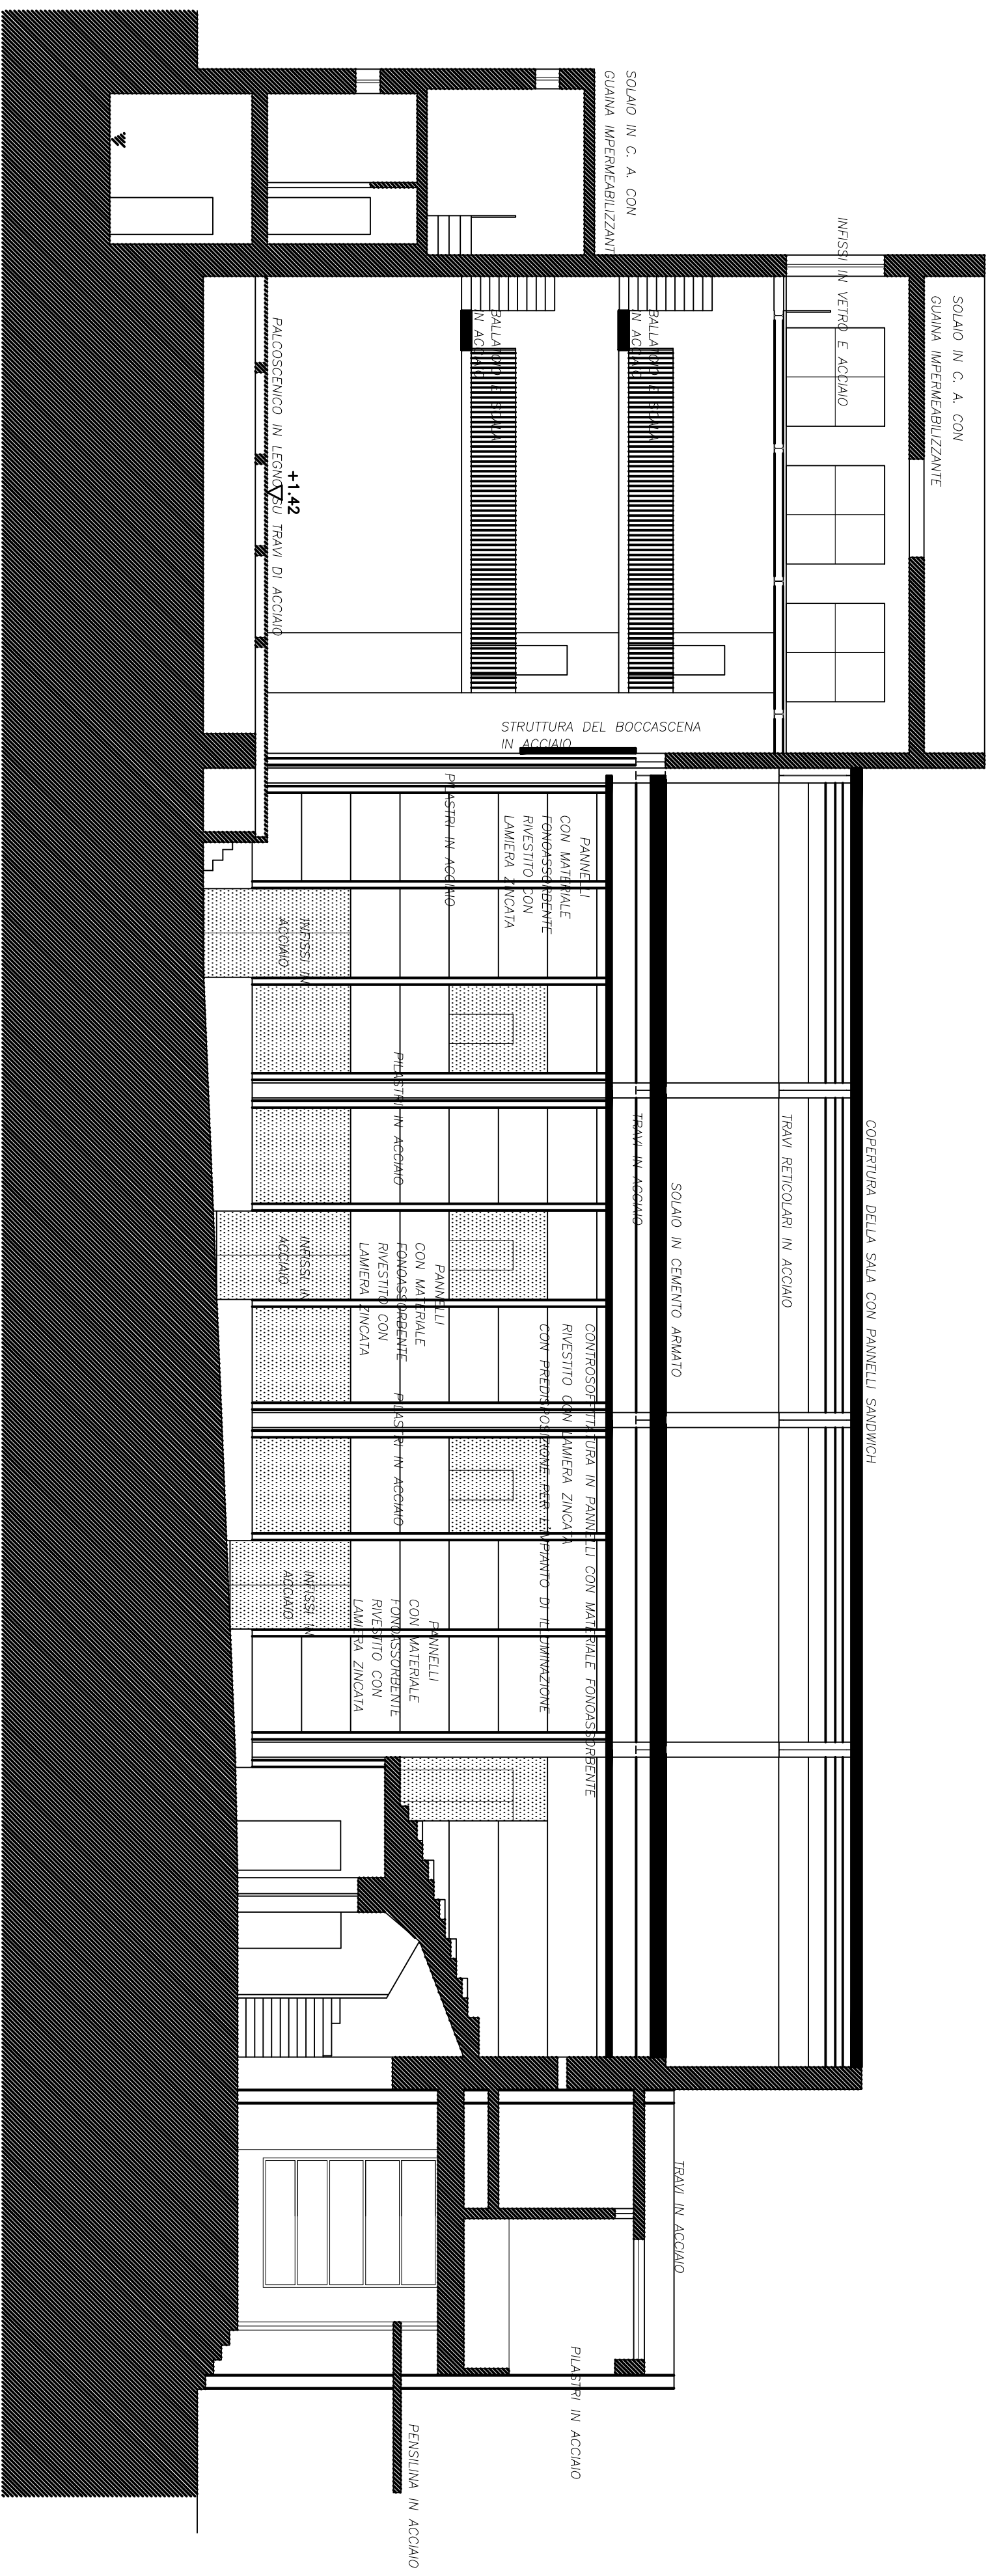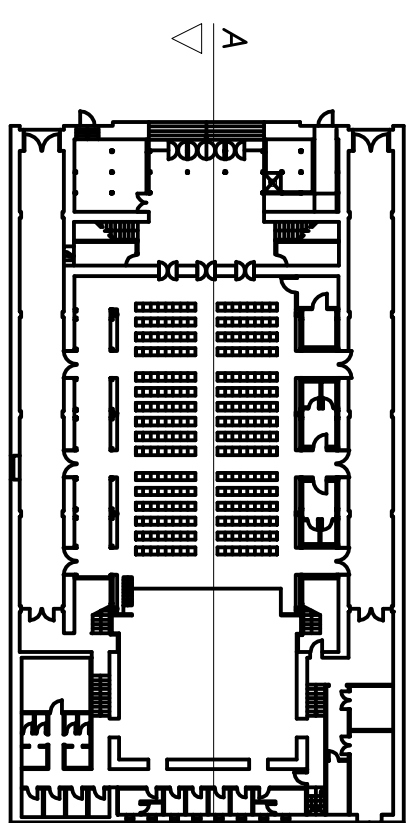



Scala 1: 100

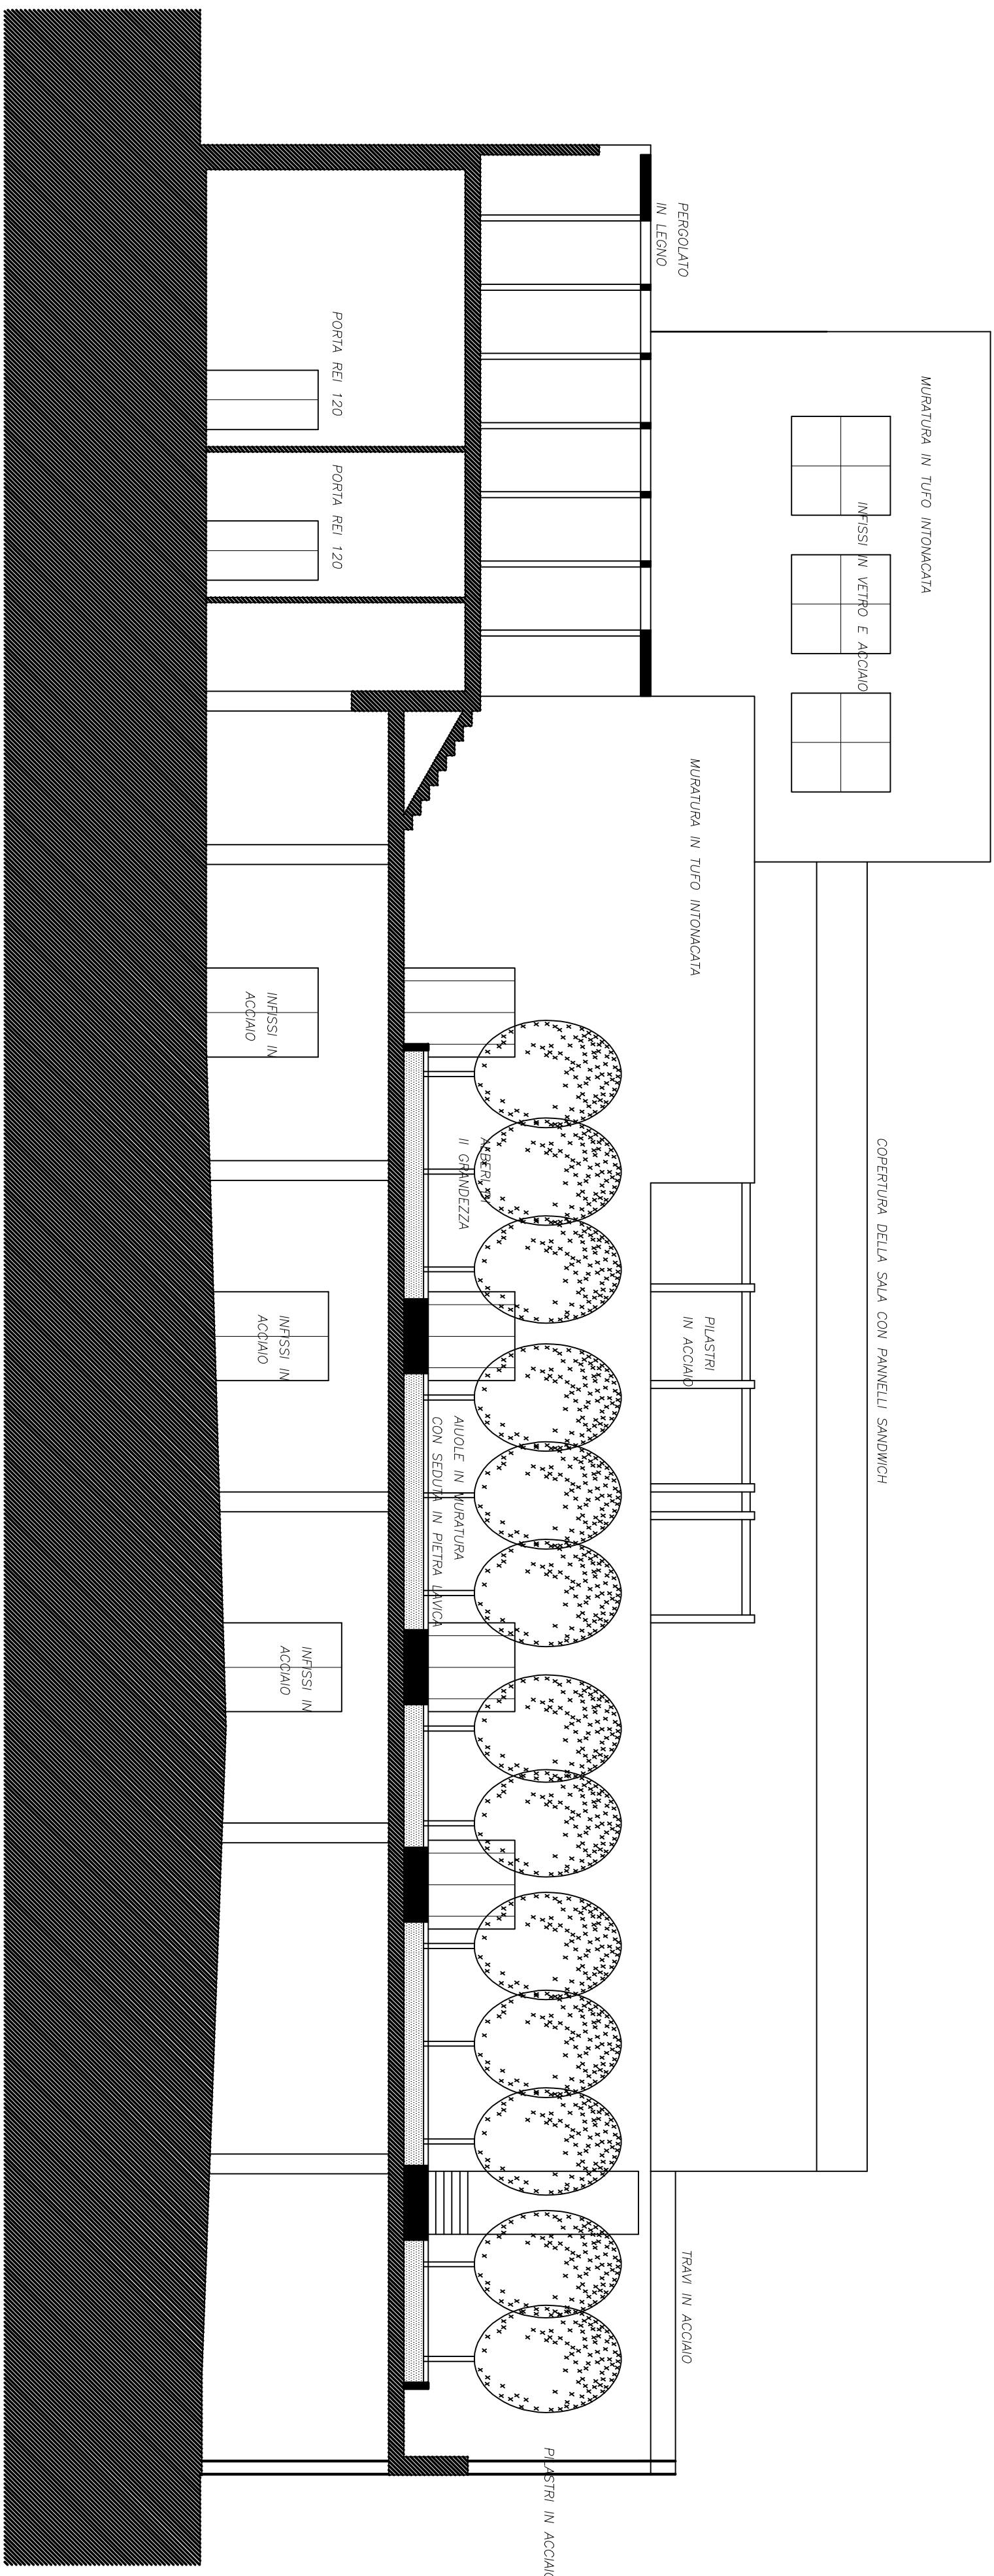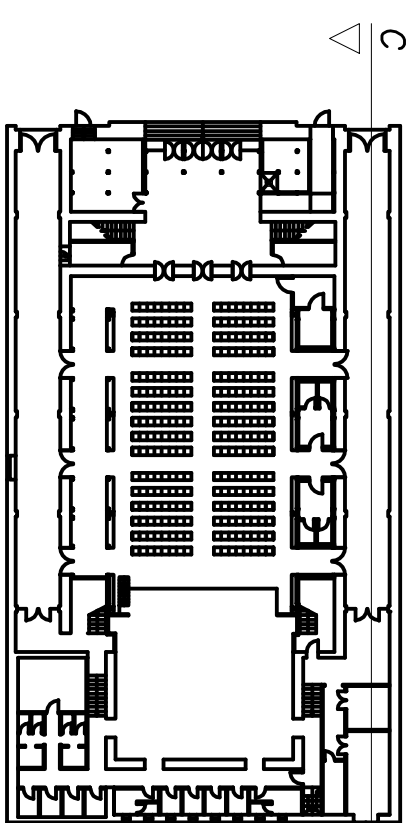

SEZIONE C-C  
Scala 1: 100

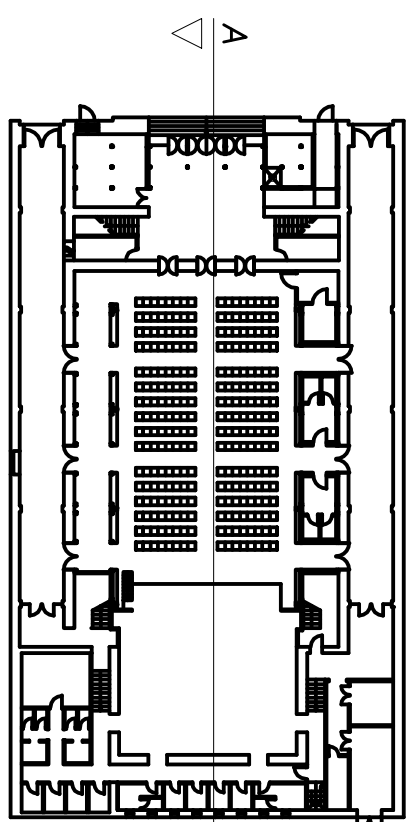

SEZIONE B-B  
Scala 1: 100

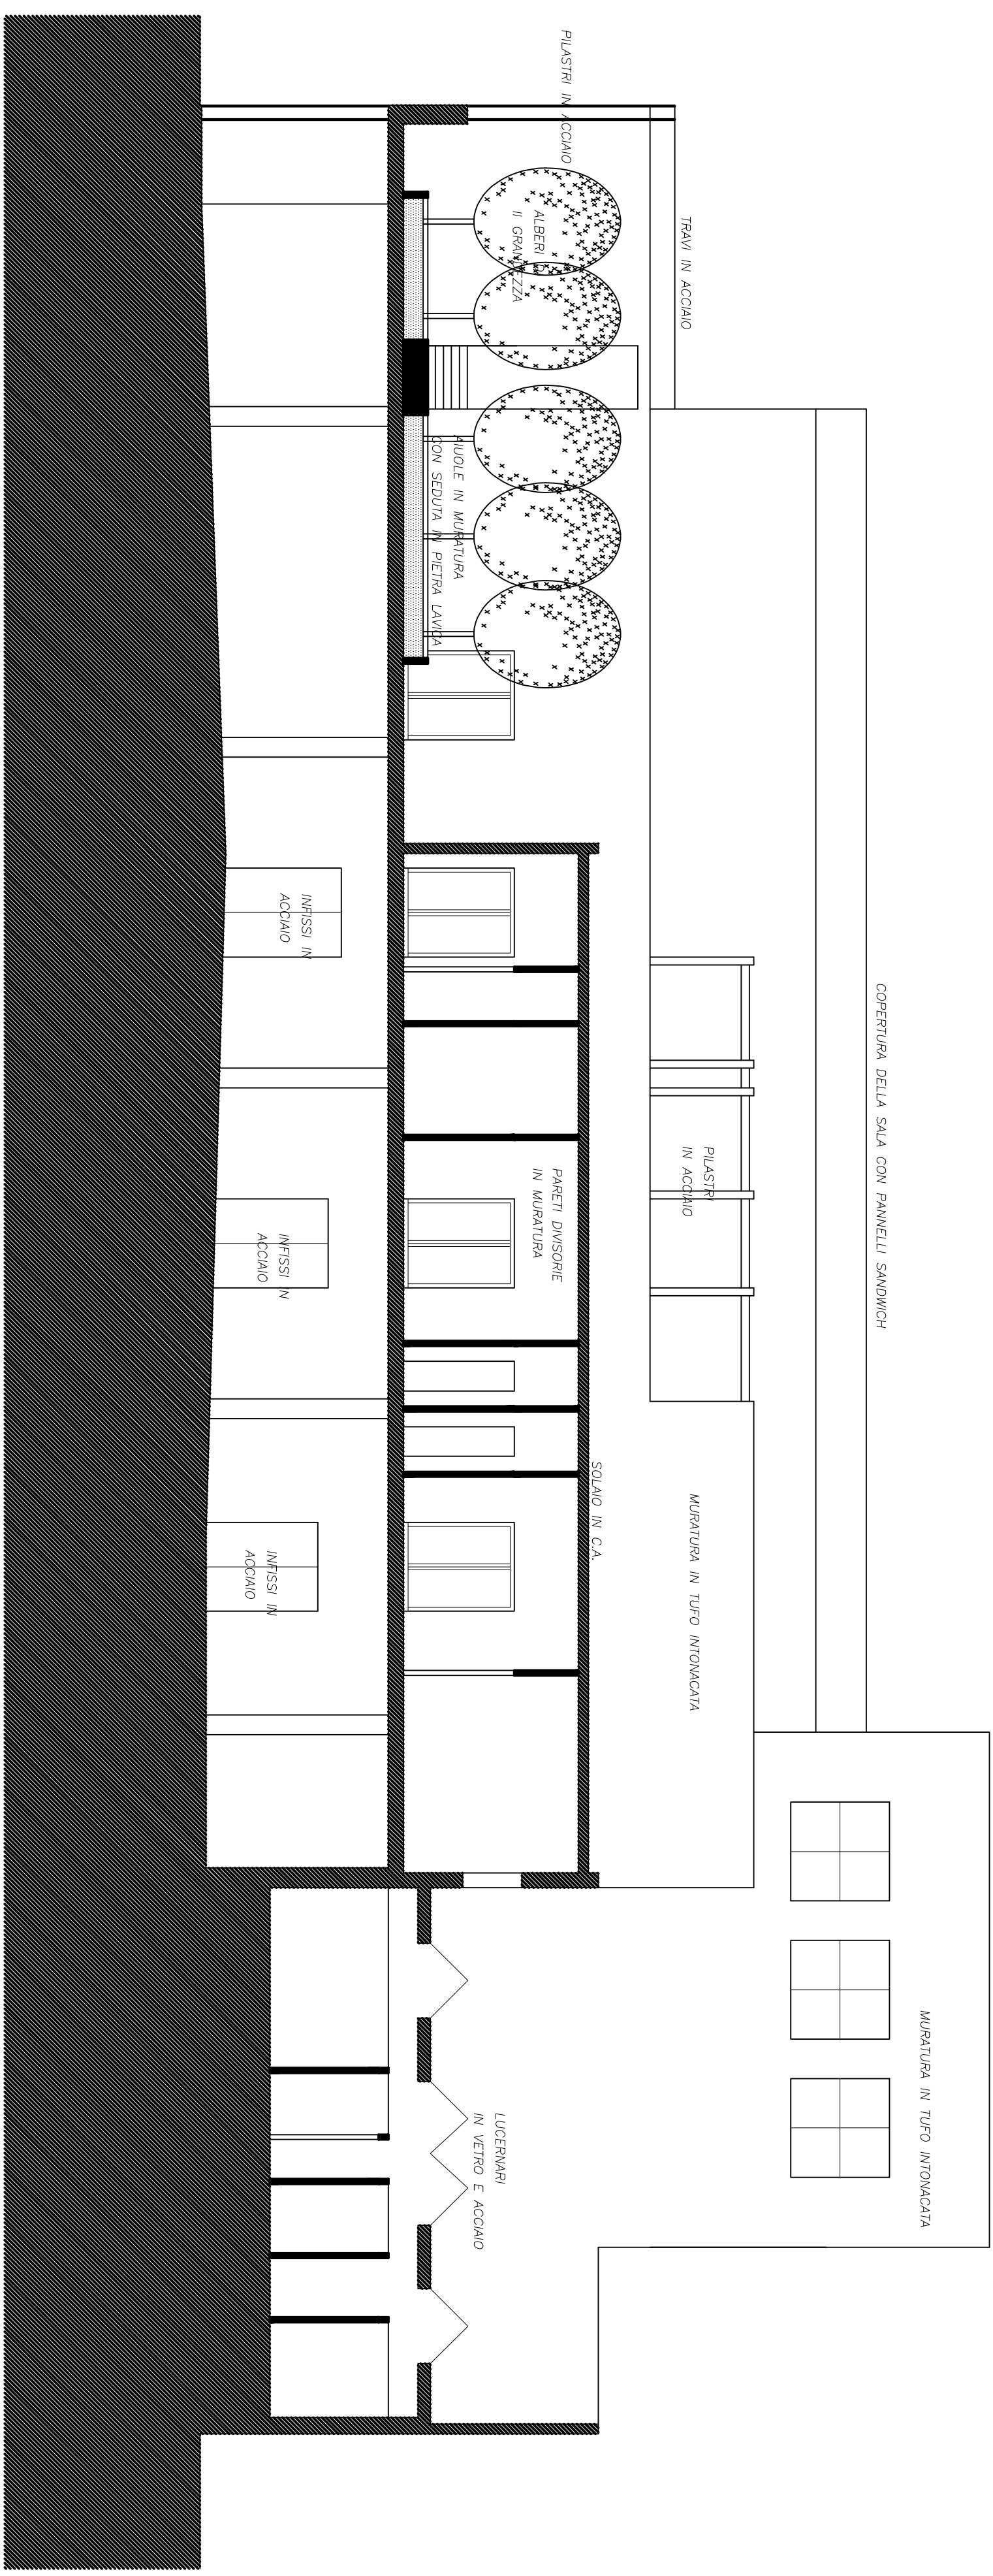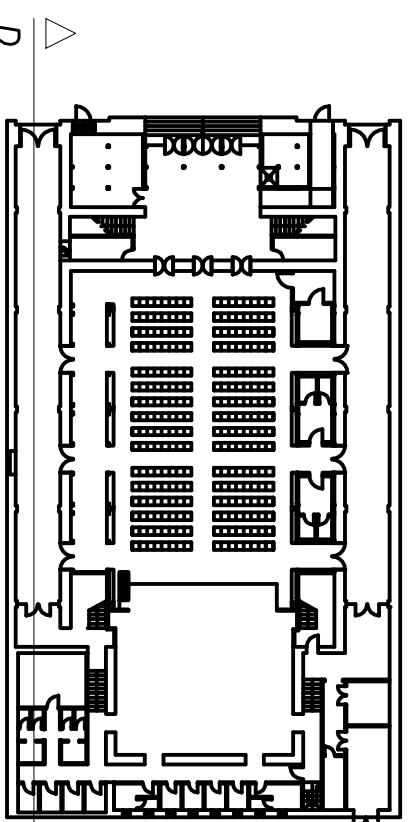

SEZIONE D-D  
Scala 1: 100