
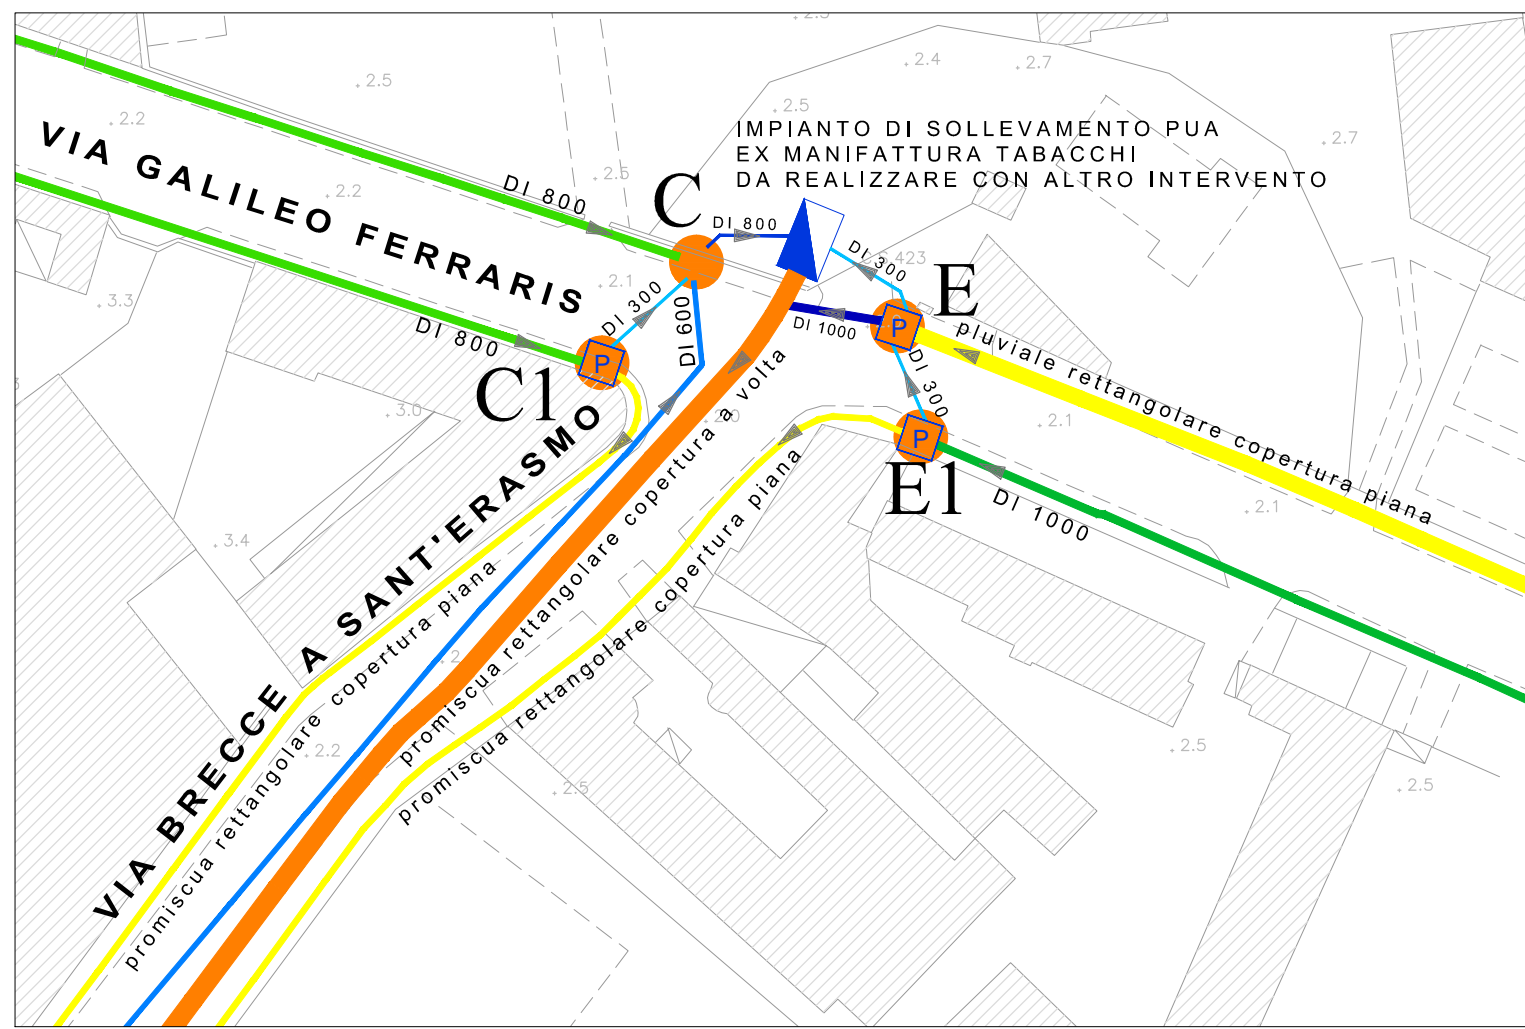
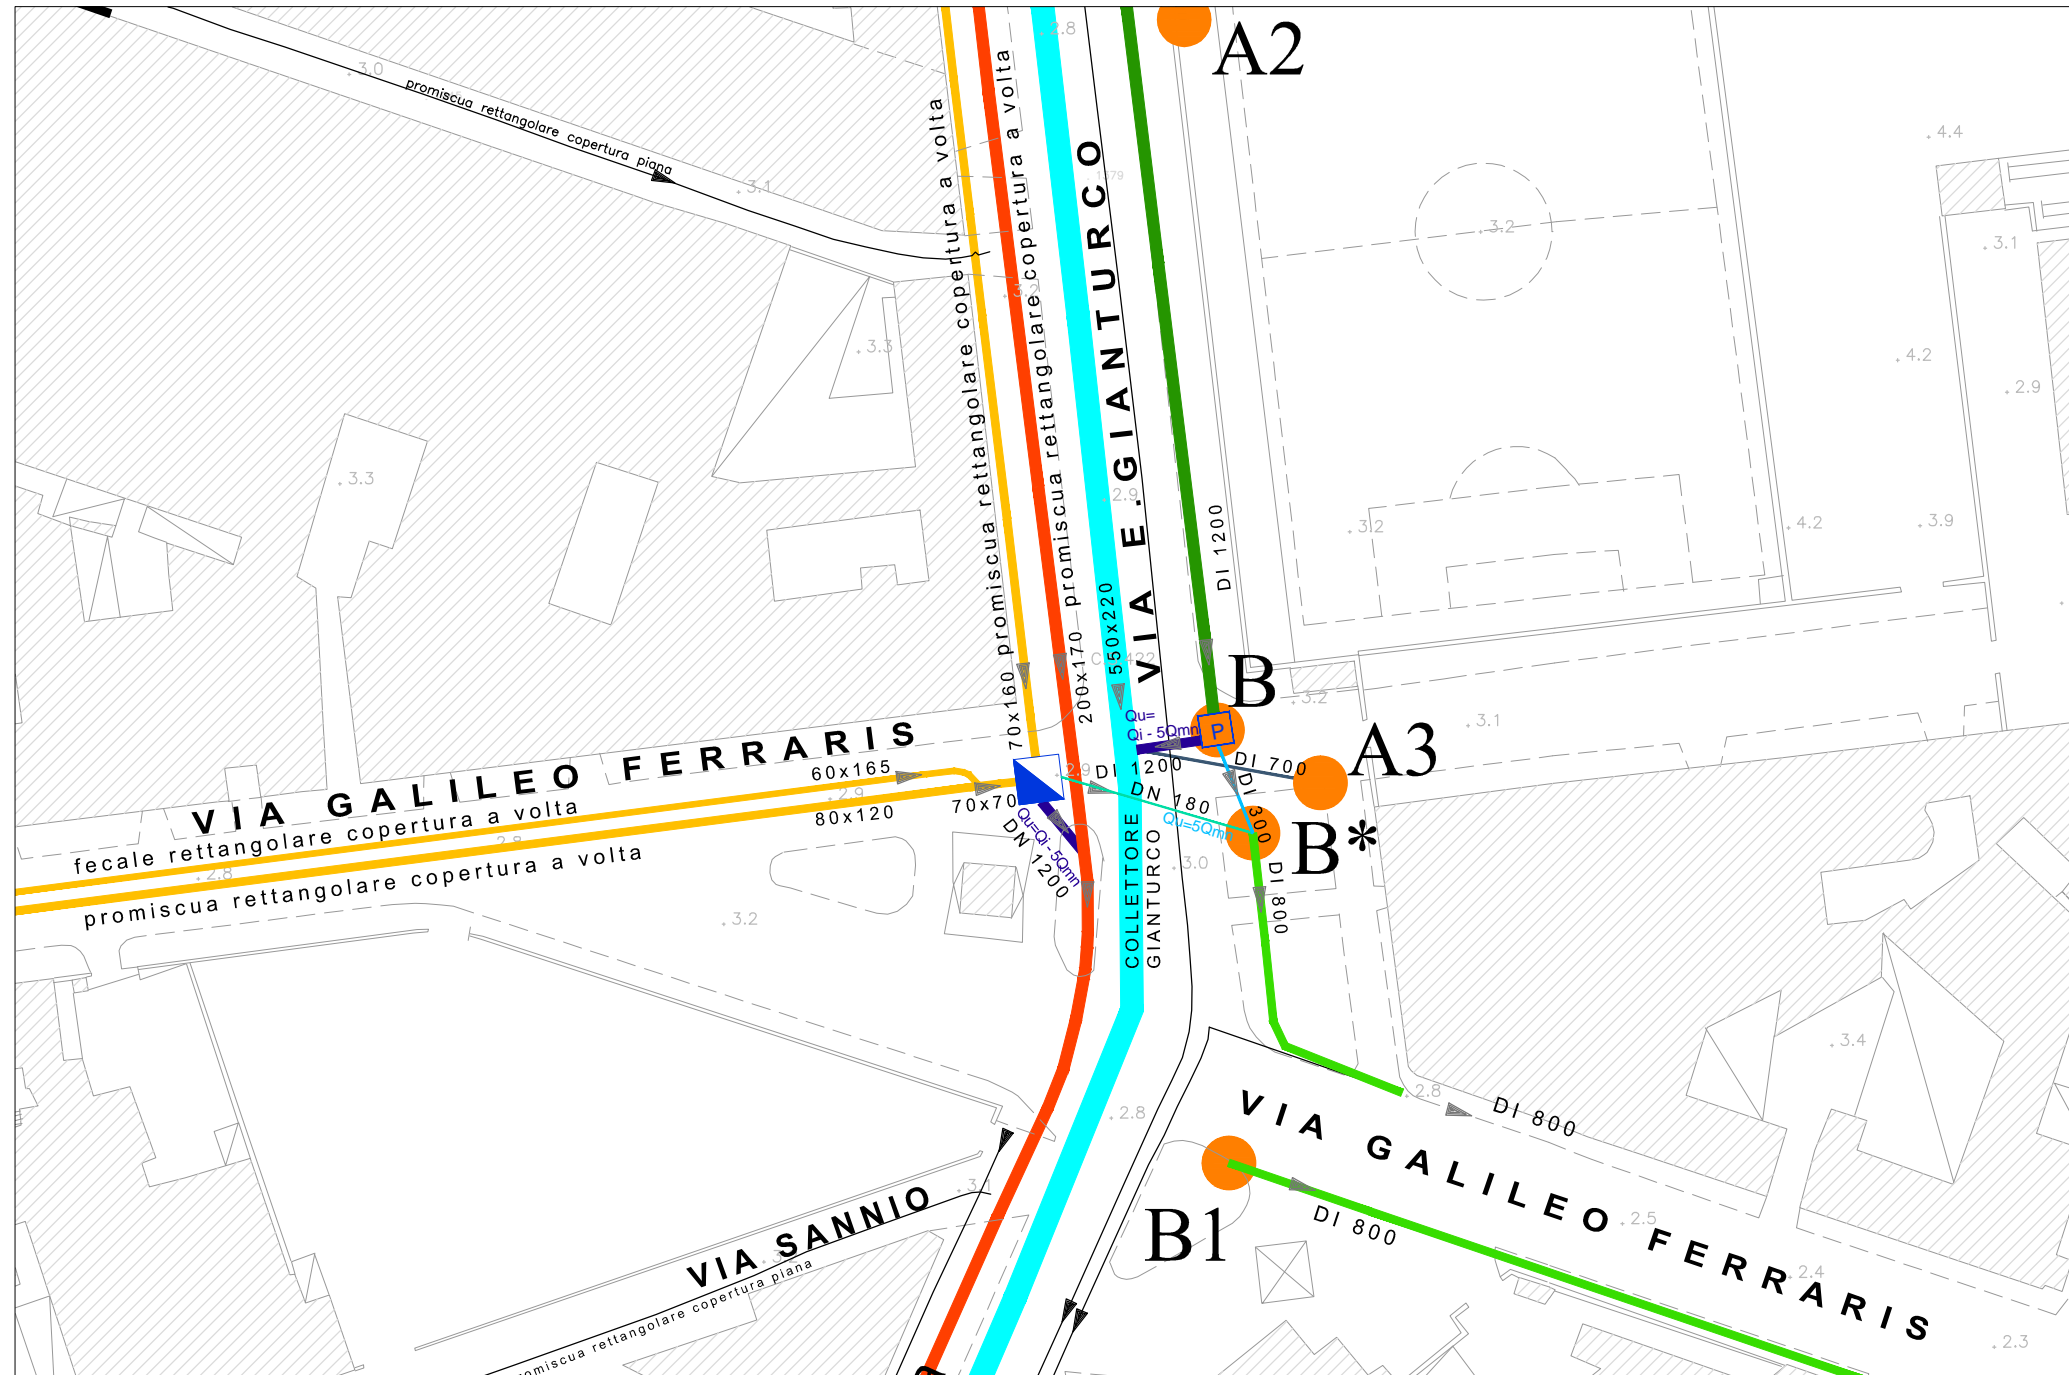
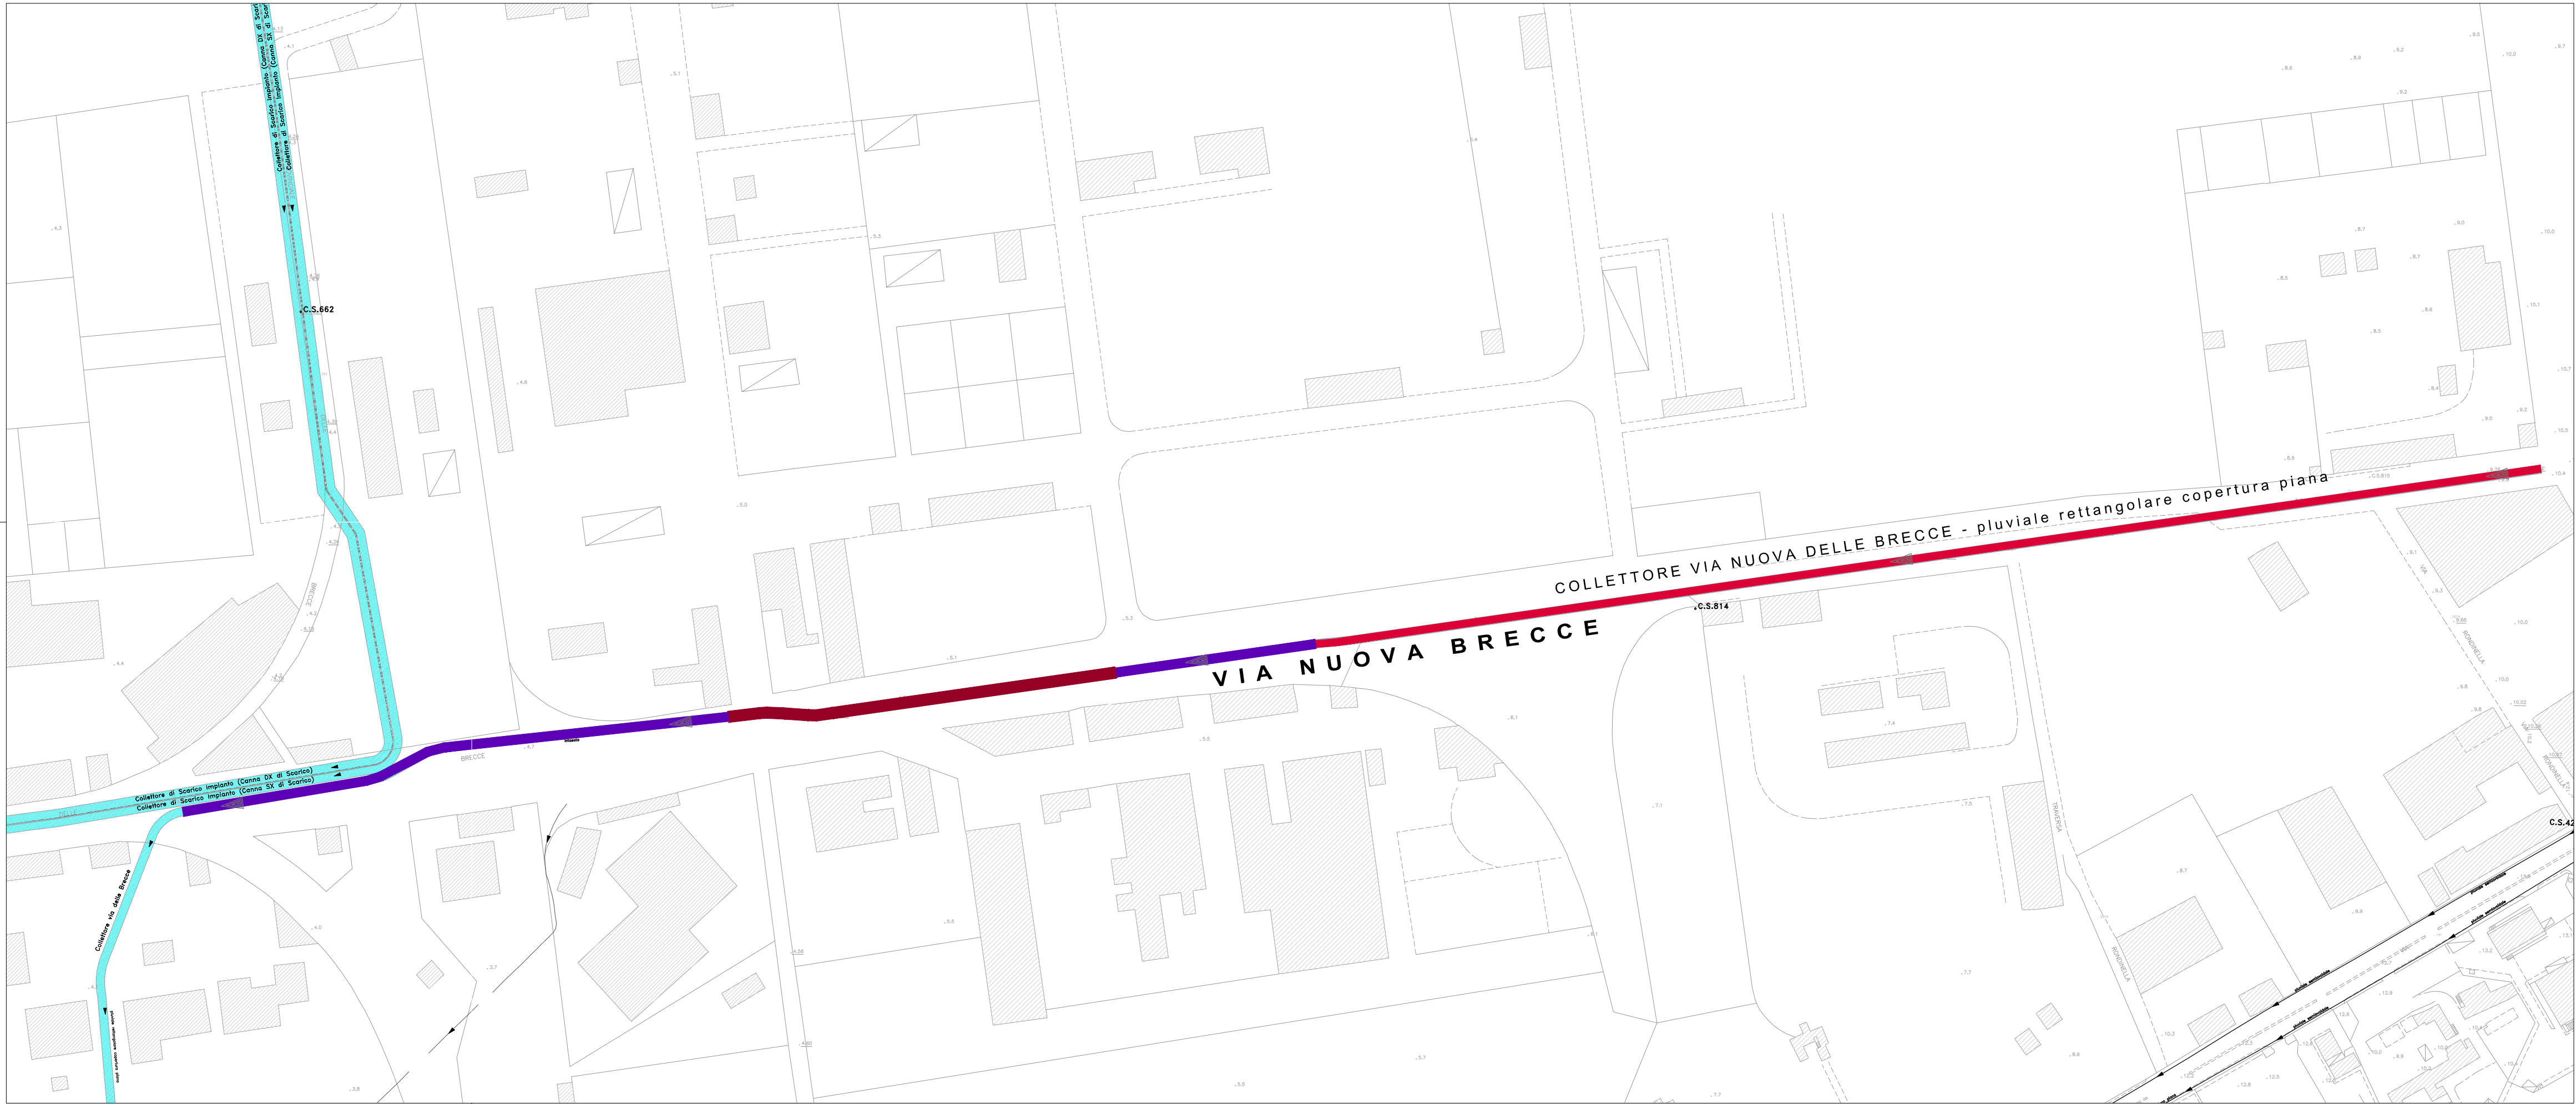



TRATTI DI FOGNATURA ESISTENTE DA DISOSTRUIRE					
STRADA	n° DI SPICCHI PRESENTI	TIPOLOGIA DI SPICCO	DIMENSIONI SEZIONE SPICCO	LUNGHEZZA	LUNGHEZZA TOTALE

LUNGHEZZA TOTALE POTENZIALMENTE DA SOSTITUIRE (m)					2059

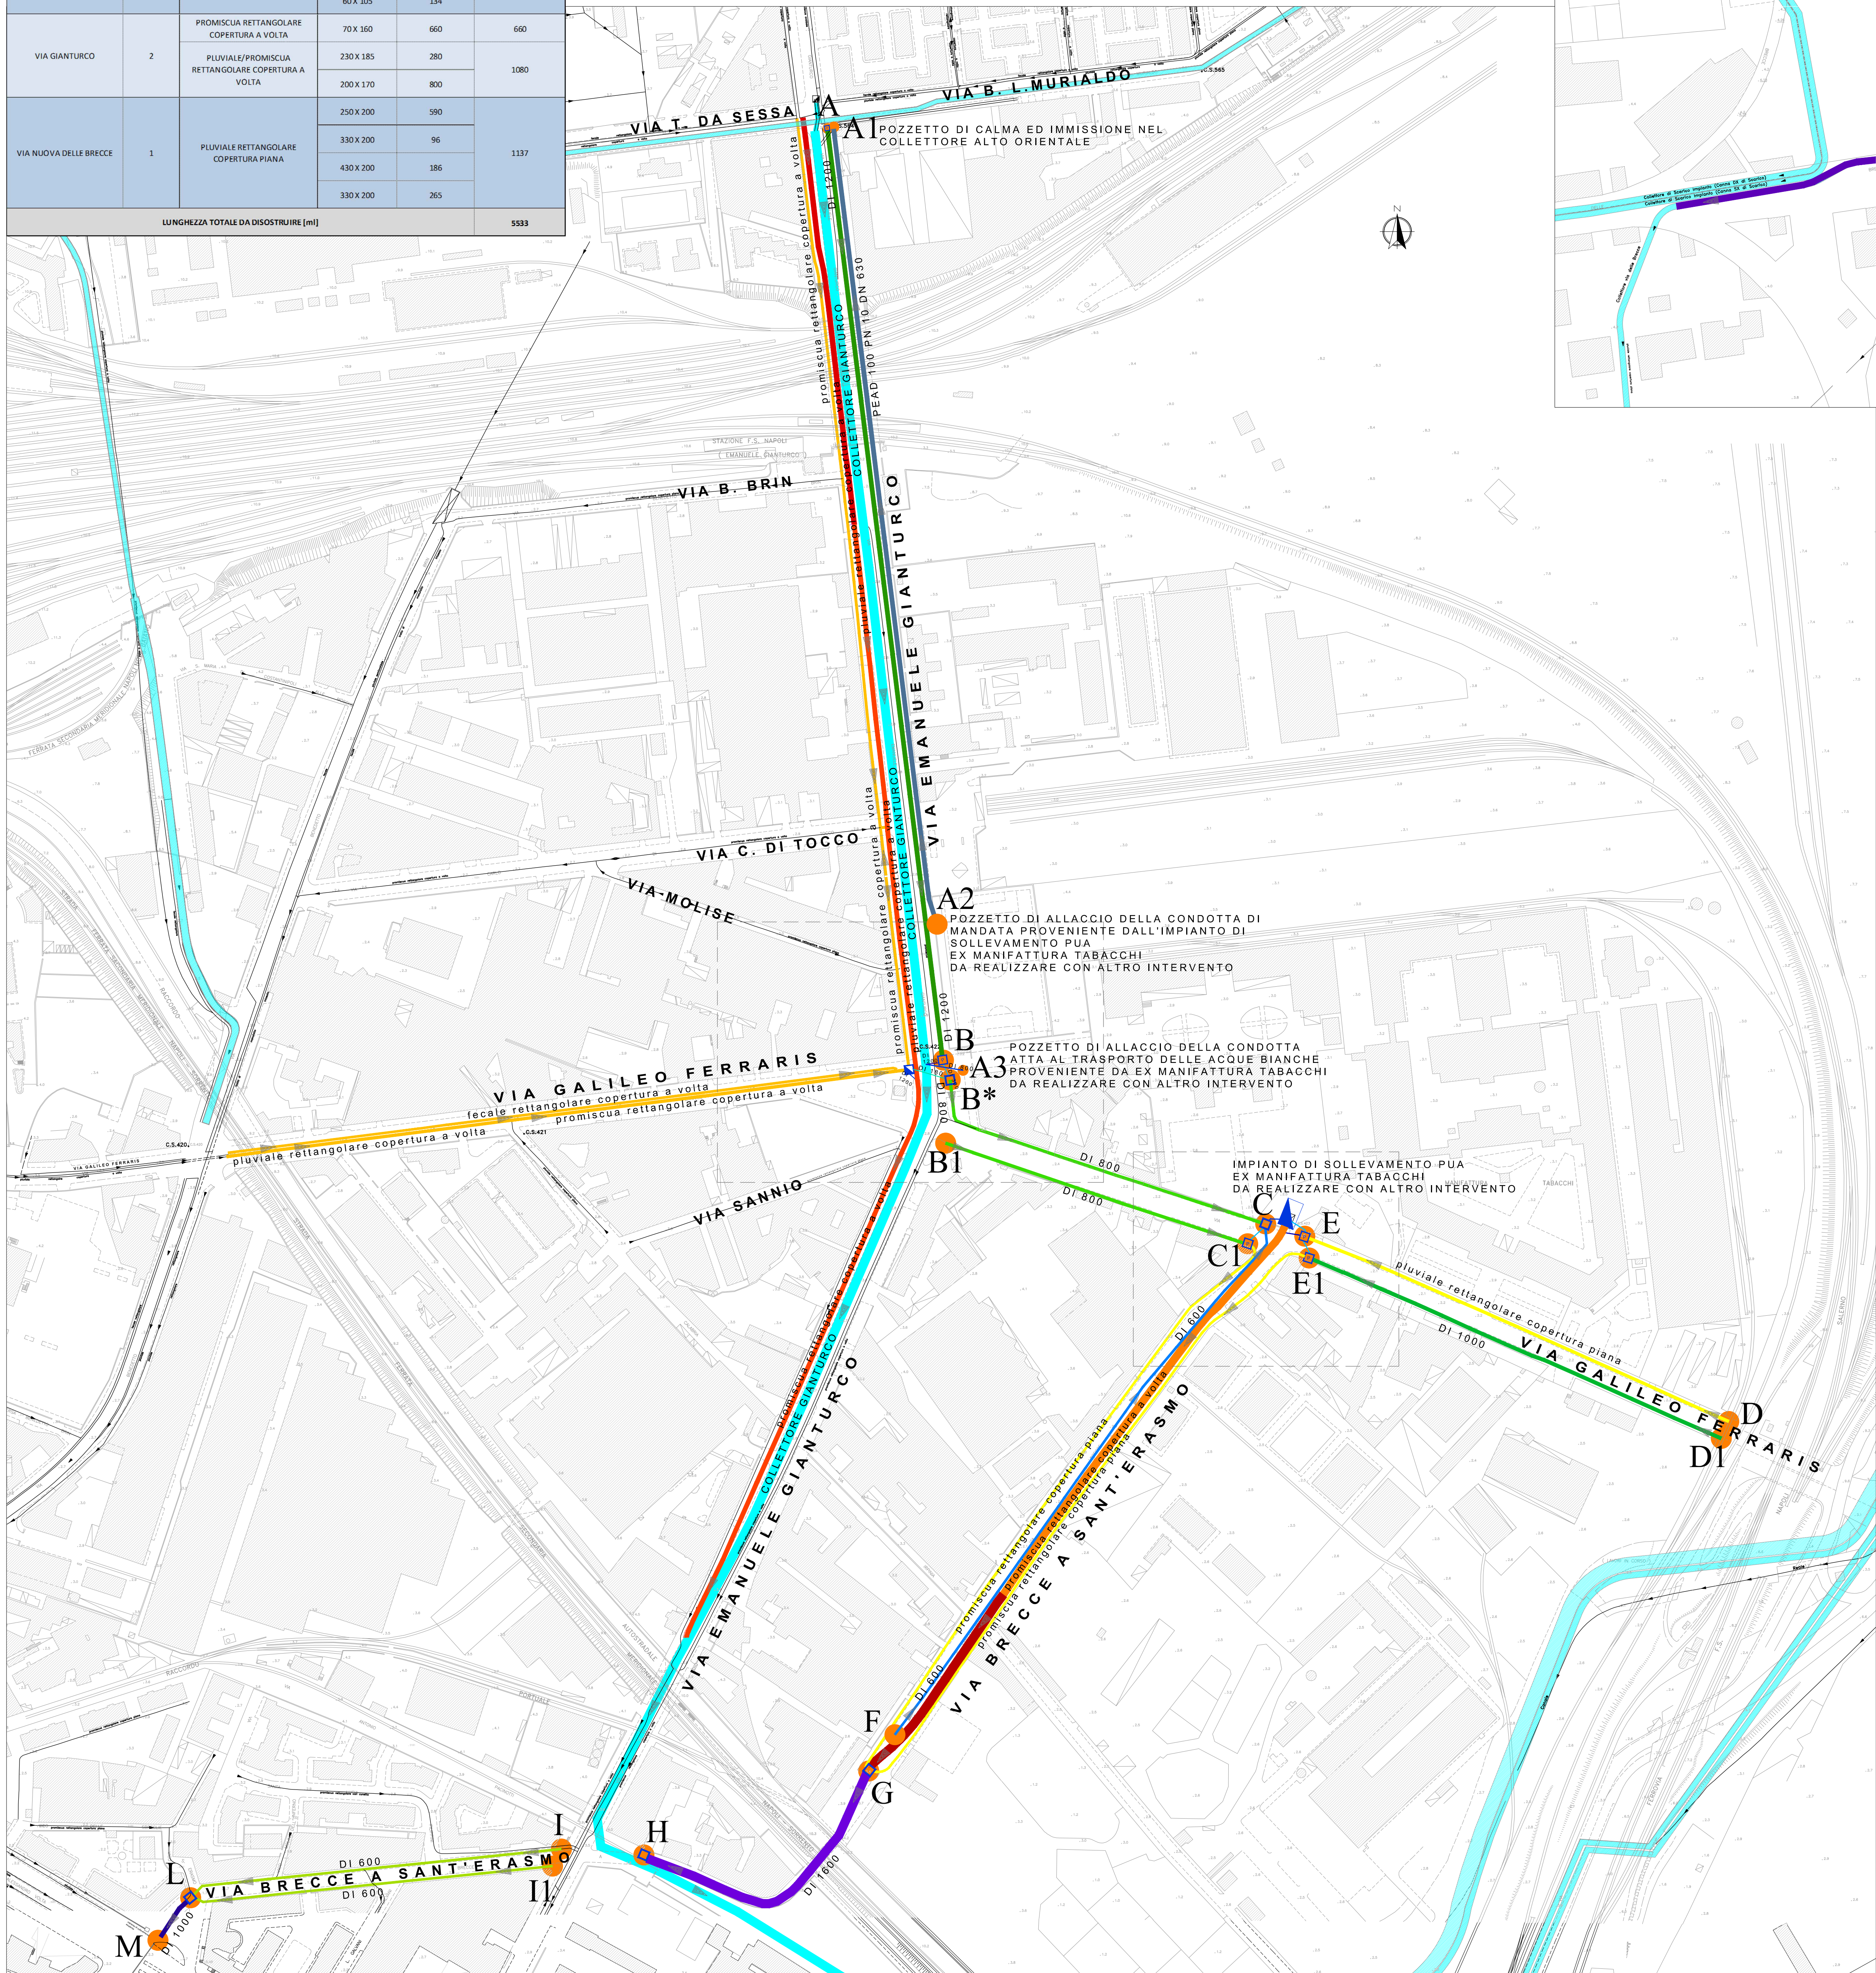

DISOSTRUZIONE FOGNATURE ESISTENTI	SOSTITUZIONE FOGNATURE ESISTENTI	TRATTI DI PROGETTO
60X70	DI 300 PEAD	DI 180 PEAD
60X100	DI 600 PEAD	DI 300 PEAD
60X105	DI 800 PEAD	DI 600 PEAD
60X110	DI 1000 PEAD	DI 800 PEAD
60X165	DI 1200 PEAD	DI 1000 PEAD
70X160		DI 700 PEAD
80X120		DI 800 PEAD
200X110		DI 1000 PEAD
230X80		DI 1200 PEAD
260X105		DI 1400 PEAD
260X185		DI 1600 PEAD
260X200		DI 1800 PEAD
250X200		DI 2000 PEAD
330X200		DI 2200 PEAD
400X200		DI 2400 PEAD
		DI 2600 PEAD

NOTA BENE: IL NODO "C" E' UN POZZETTO DI CONFLUENZA ANCHE DELLA CONDOTTA ATTA AL TRASPORTO DELLE ACQUE BIANCHE PROVENIENTE DA EX MANIFATTURA TABACCHI DA REALIZZARSI CON ALTRO INTERVENTO

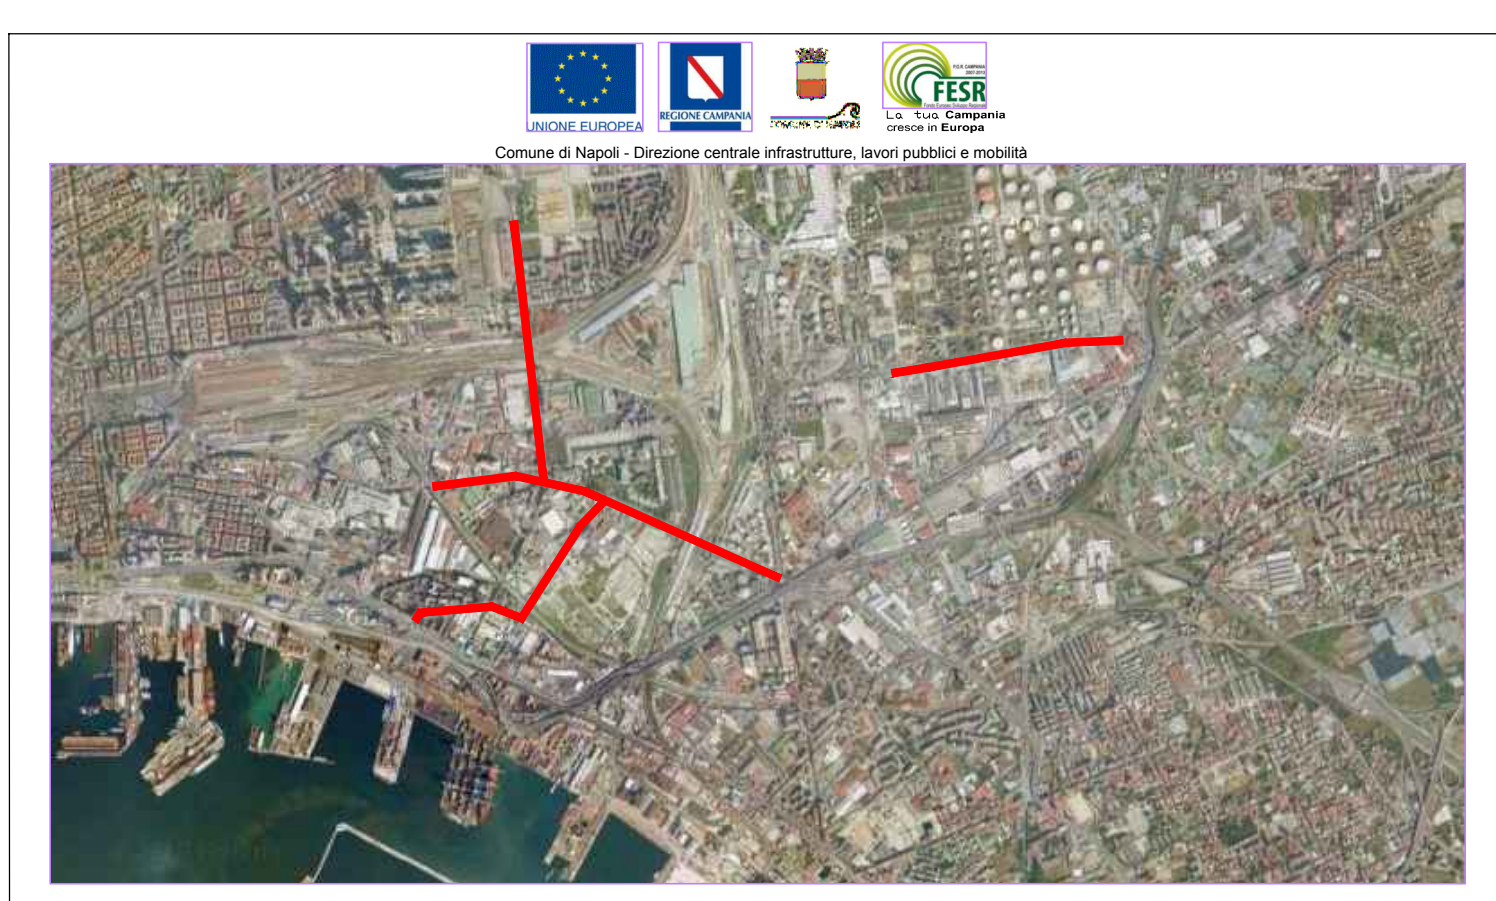

Progettazione esecutiva, previa acquisizione del progetto definitivo in sede di offerta, ed esecuzione dei Lavori di Riqualificazione urbanistica e ambientale di Via G. Ferraris - Via Breccia a Sant'Erasmo - Via E. Gianturco - Via Nuova delle Breccie

RESPONSABILE DEL PROCEDIMENTO: arch. Giuseppe Pelli

CONCORRENTE: ITTER

PROGETTISTA INDICATO: Contrada ATTI snc


