


Realizzazione di una piscina coperta/scoperta nel parco pubblico di Via Nicolardi

PROGETTO ESECUTIVO

Committente: Comune di Napoli
Piazza Municipio n° 10
80126 Napoli

Responsabile unico del procedimento:
Arch. Simona Fontana

Progetto:

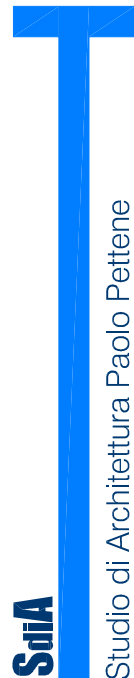

Studio di Architettura Paolo Pettene


PROJECT TEAM – Arch. Paolo Pettene, Arch. Giancarlo Fischetti, Arch. Manuela Castagno, Arch. Massimo Fogliato, Arch. Nico Veglio, Arch. Daniela Demarini, Arch. Daniele Carcinteri, Ing. Filippo Rossi, Ing. Guido Gallone, Geom. Davide Gambino, P.I. Umberto Pettene, P.I. Ivan Castagno

Via Gorizia, 3
10046 Poirino (TO) - ITALY
T +390119430655
F +390119461635
www.studiopettene.com
info@studiopettene.com

PROGETTO ARCHITETTONICO

OGGETTO:

Planimetria generale di progetto

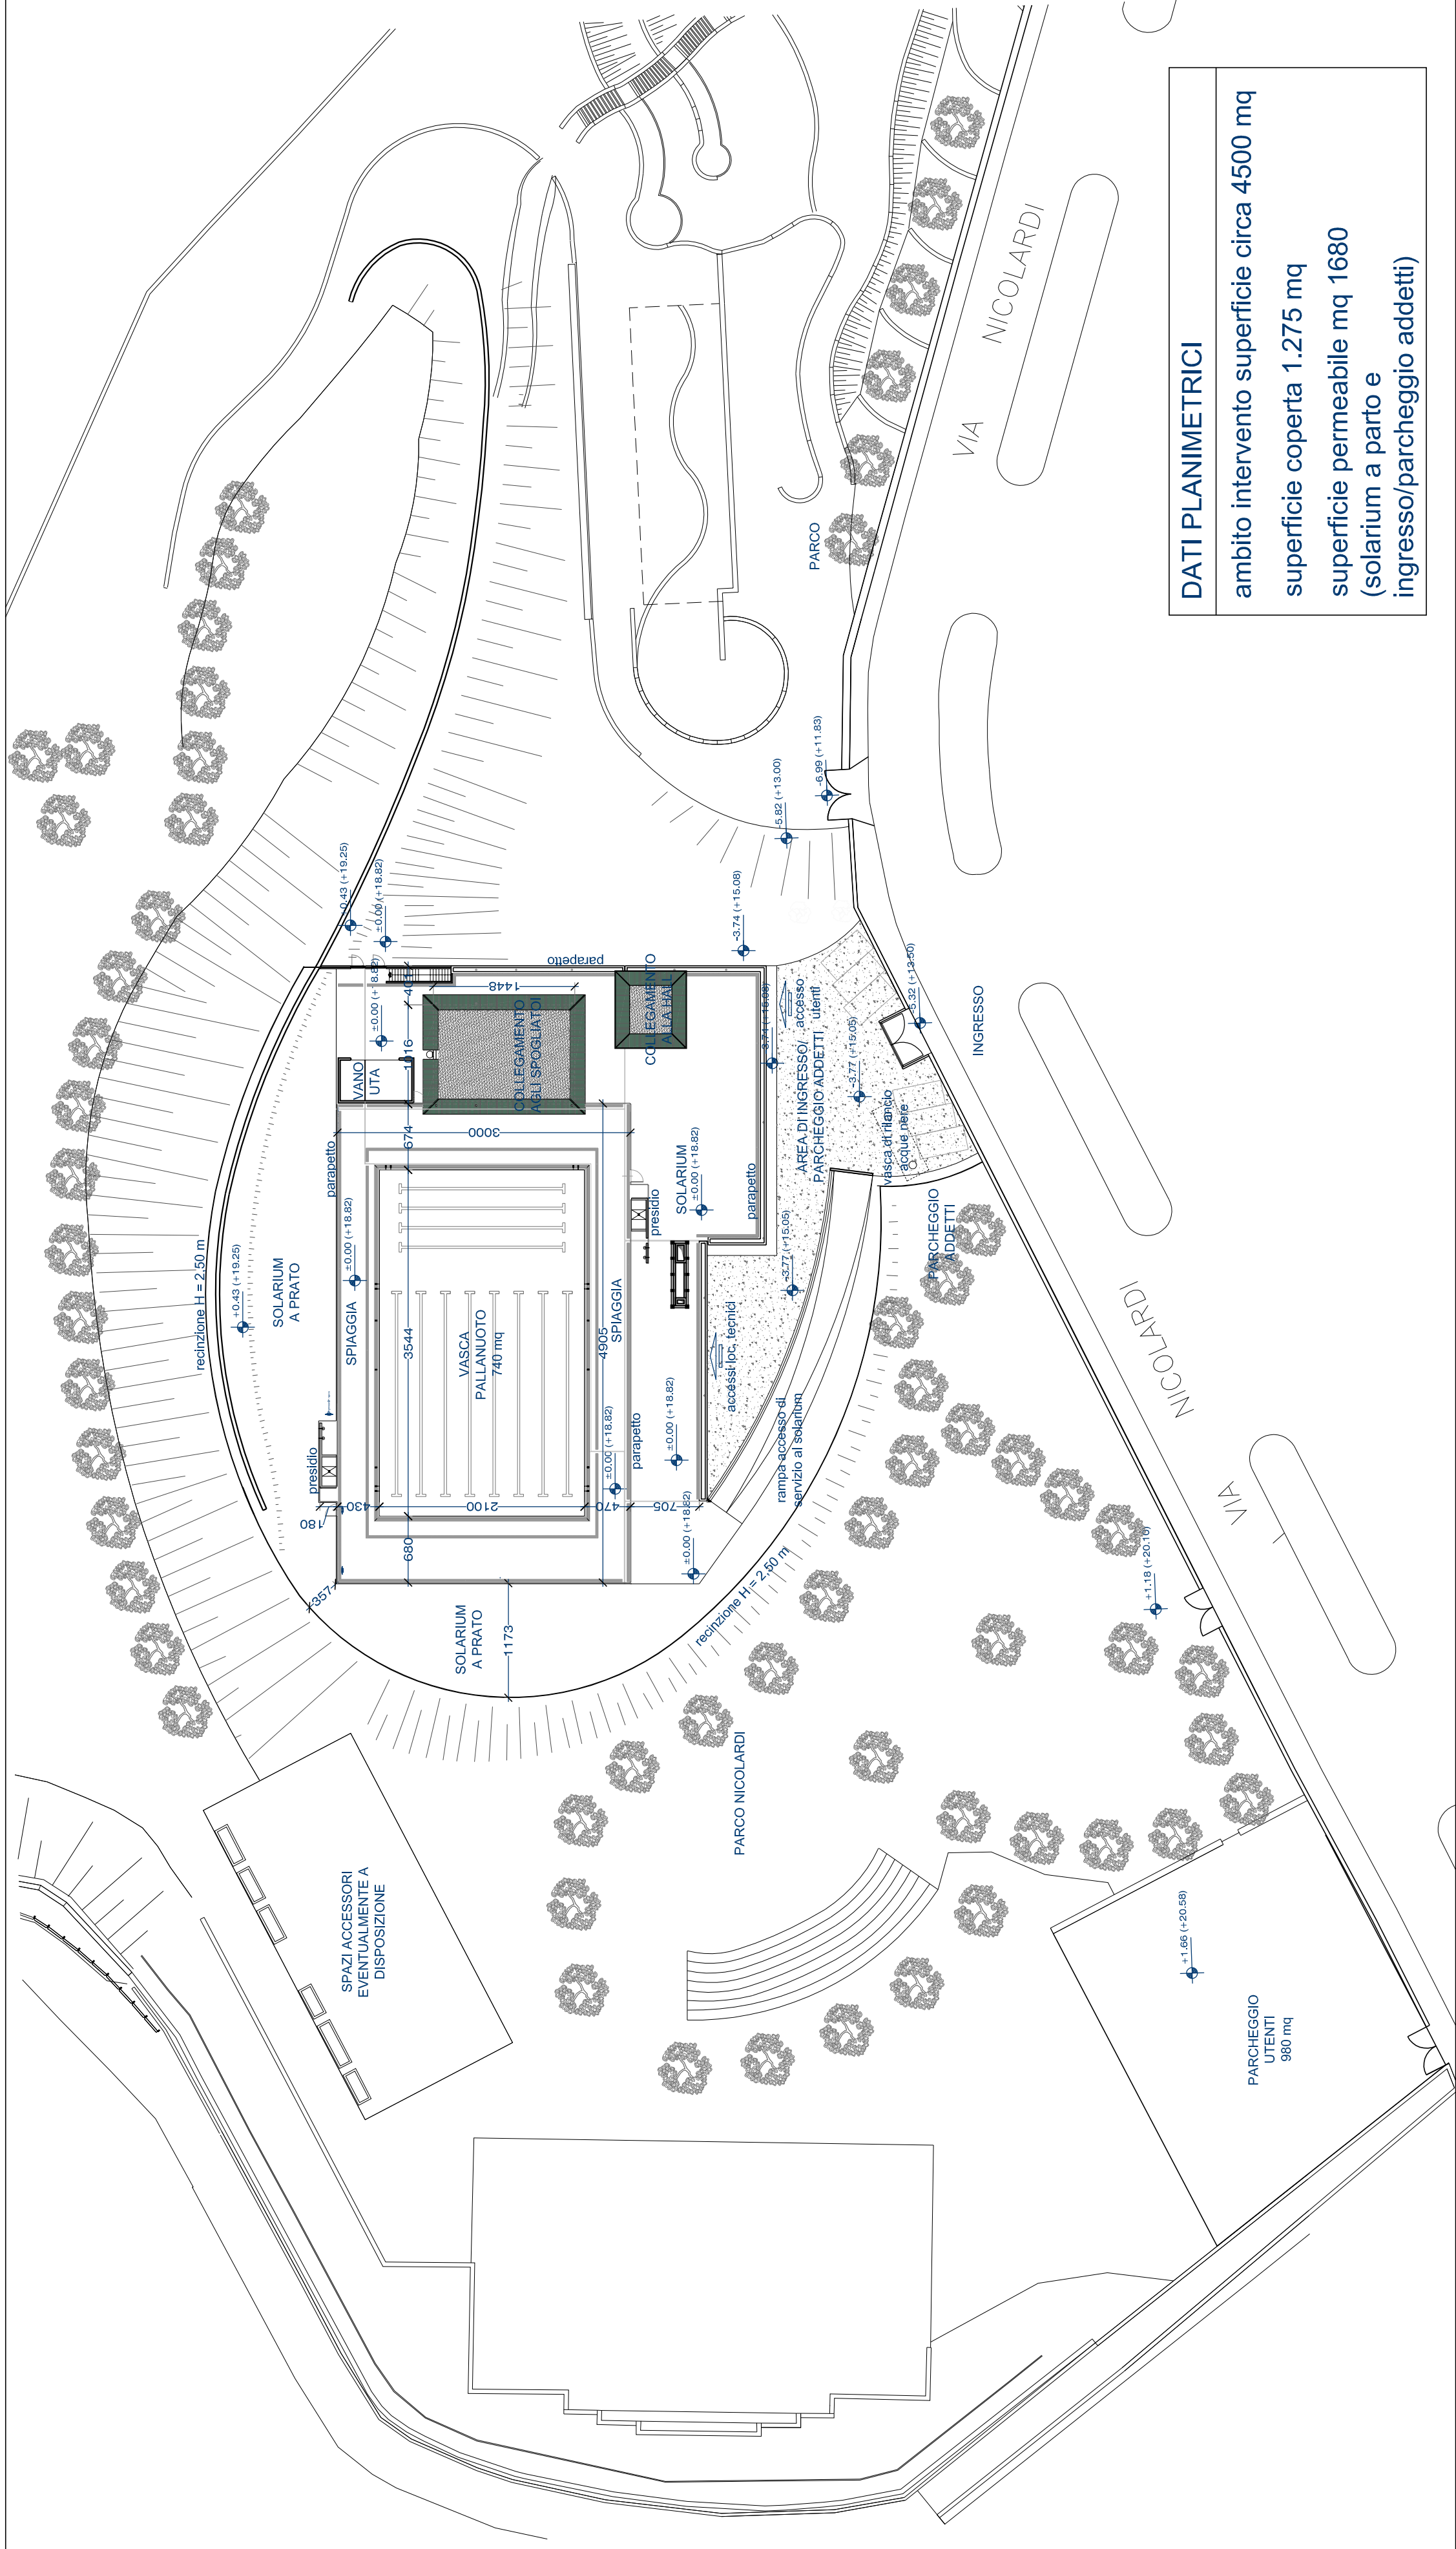[illegible]

DATI PLANIMETRICI

ambito intervento superficie circa 4500 mq

superficie coperta 1.275 mq

superficie permeabile mq 1680
(solarium a parto e
ingresso/parcheggio addetti)