



Via Emanuele Gianturco













Progettazione esecutiva, previa acquisizione del progetto definitivo in sede di offerta, ed esecuzione dei Lavori di Riqualificazione urbanistica e ambientale di Via G. Ferraris - Via Breccia a Sant'Erasmo - Via E. Ginturco - Via Nuova delle Breccie

RESPONSABILE DEL PROCEDIMENTO: arch. Giuseppe Pulli

CONCORRENTE:
mandataria:


ITER GESTIONI E APPALTI S.p.A.
 determinata APPALTI S.p.A.
 mandataria:

COGEPL
 cooperative:

Istituto Coesive S.p.A.

PROGETTISTA IDICATO:
Costruendo ATTI tra:

mandataria:


SERVIZI INTEGRATI S.r.l.
 Engineering Services

mandante:


IDI
 Ing. Roberto Di Stefano

P R O G E T T O D E F I N I T I V O

B U S T A B) - O F F E R T A T E C N I C A

LABORATO:

TITOLO:

**PROGETTO - ILLUMINAZIONE PUBBLICA
VIA EMANUELE GINTURCO - PLANIMETRIA E PARTICOLARI**

SCALA:

VAR:

FORNIT:

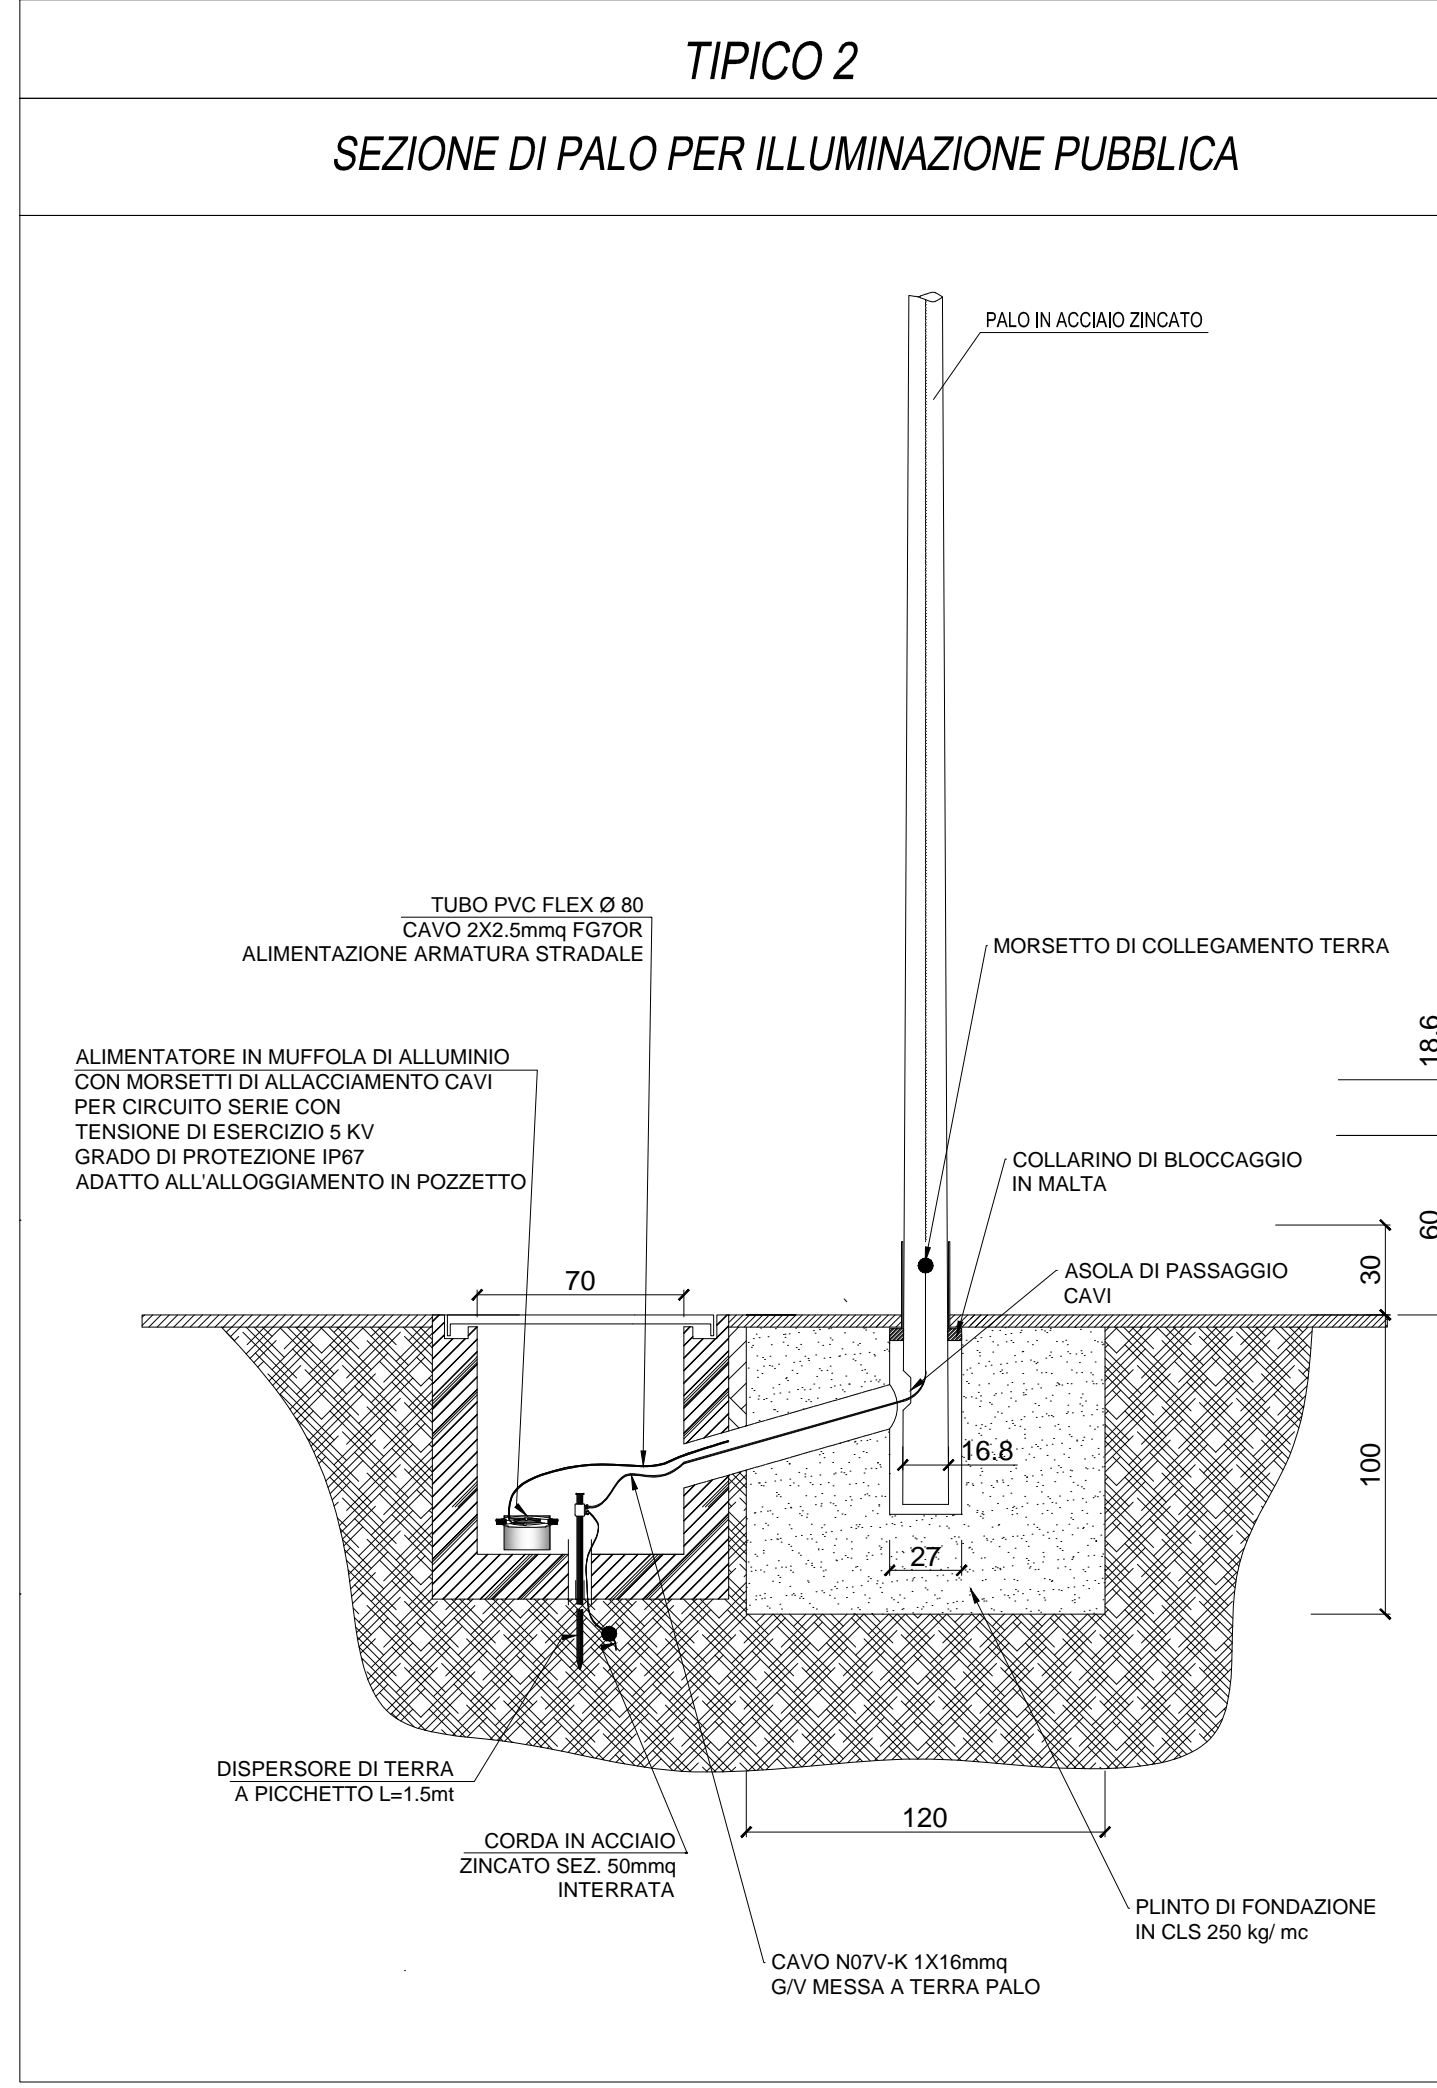
A:

ARCHIVIO:
 4/6

REVISIONE	DATA	DESCRIZIONE
2	-	
3		

P01.3

**PROGETTO - ILLUMINAZIONE PUBBLICA
VIA EMANUELE GINTURCO - PLANIMETRIA E PARTICOLARI**

[illegible]