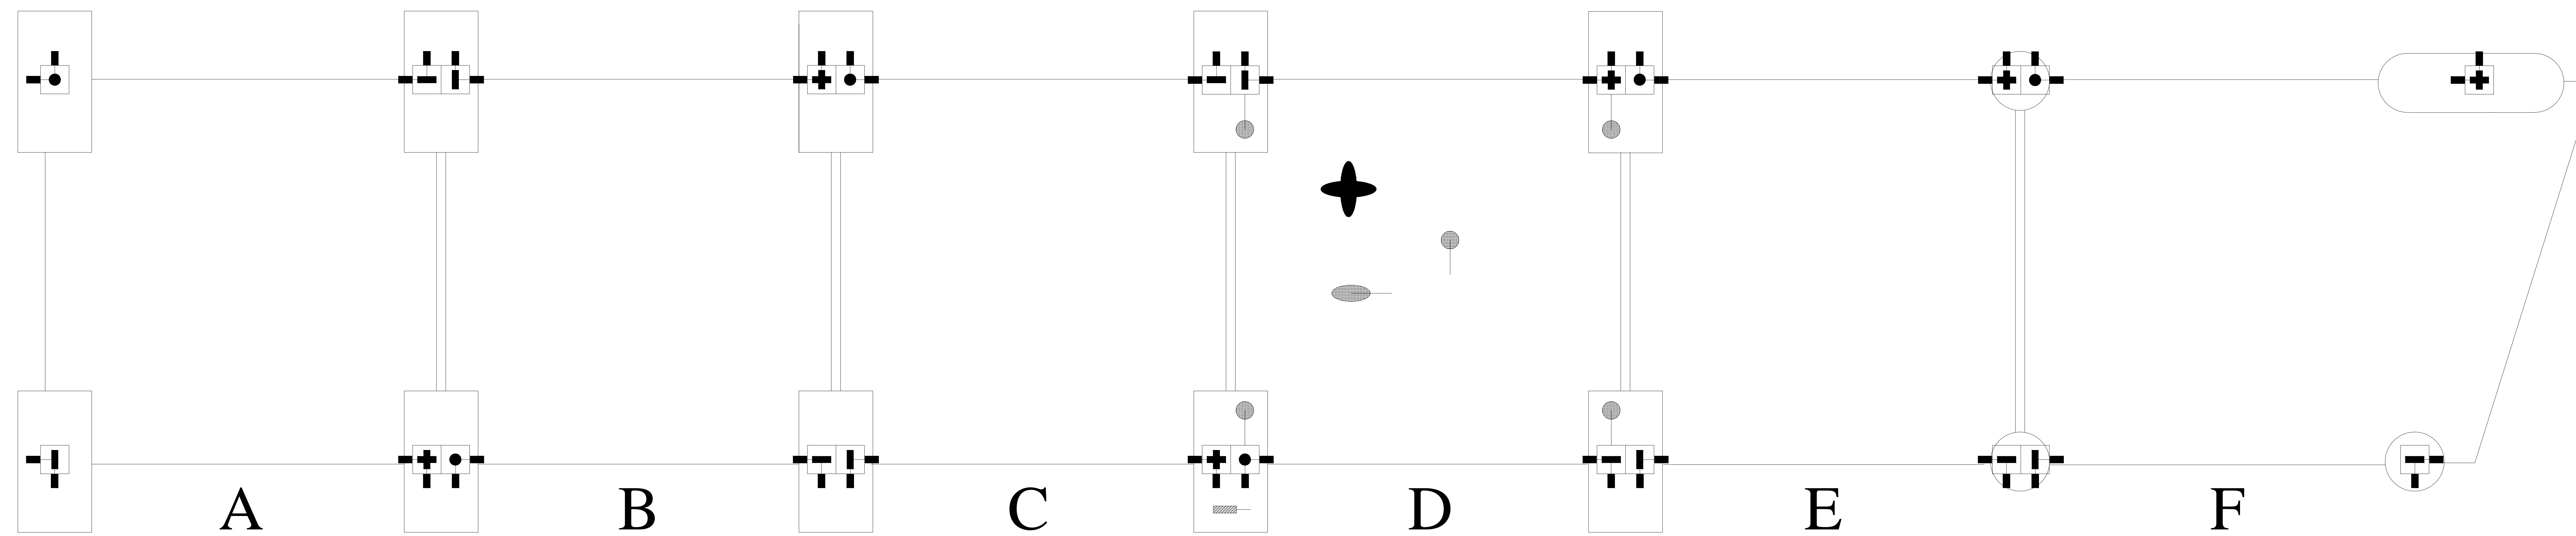


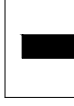
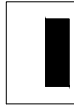


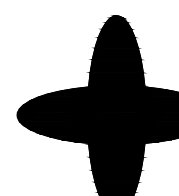


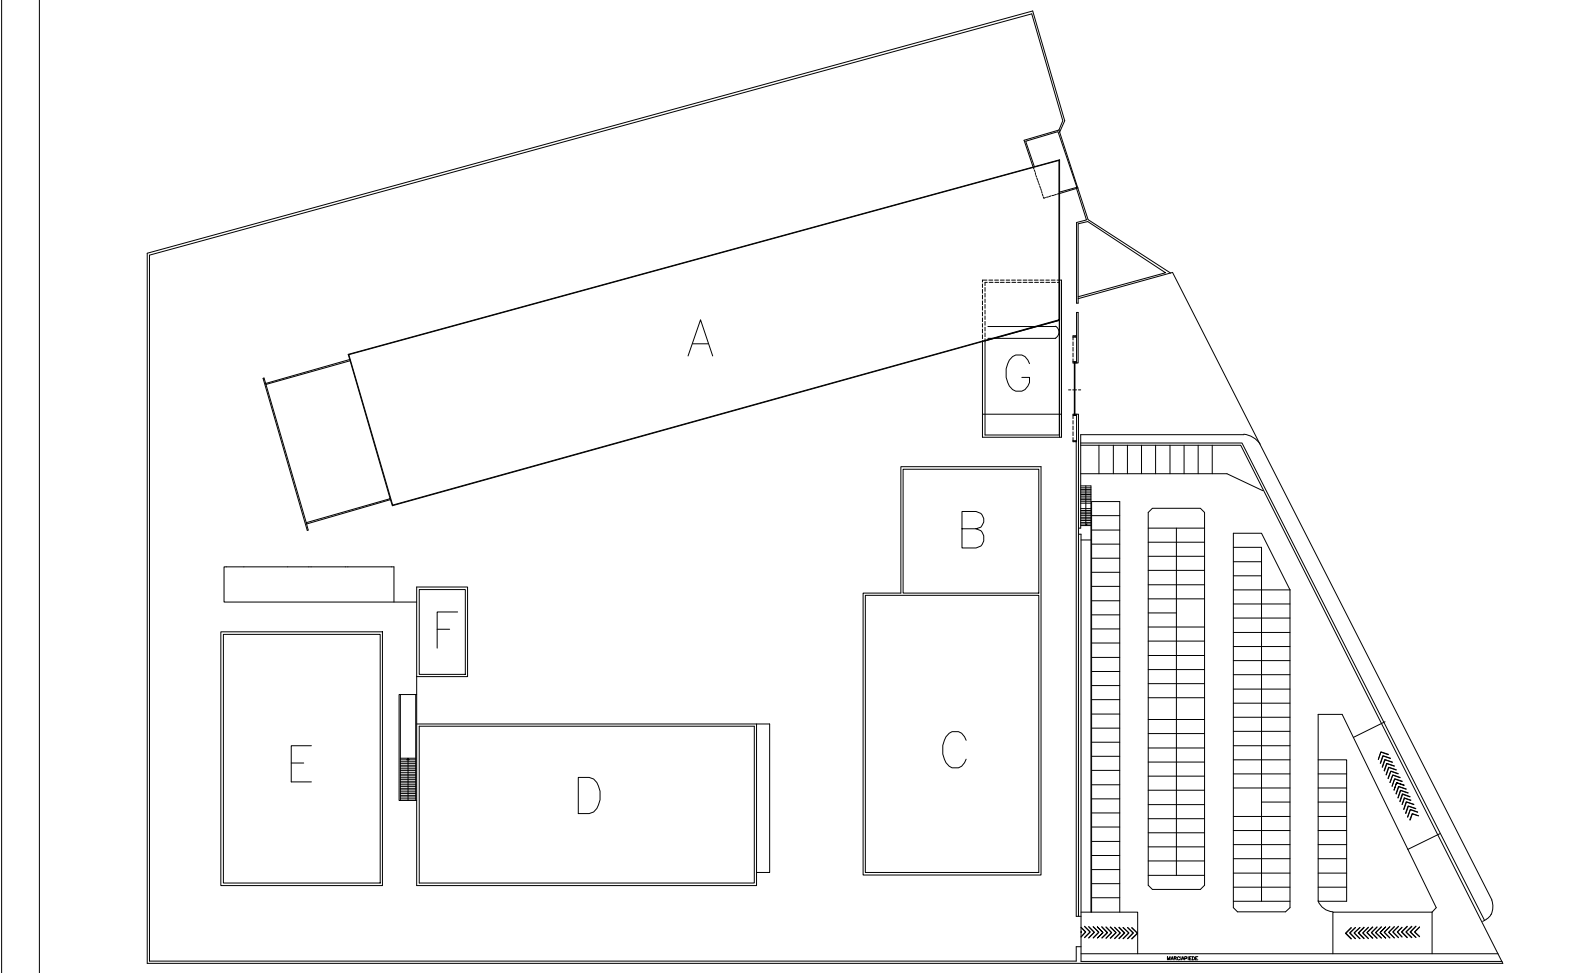


Impalcato di copertura scala 1:100



Legenda	
	Cerniera fissa
	Carrello bi-direzionale
	Carrello monodirezionale
	Carrello monodirezionale
	Trasduttore di spostamento
	Trasduttore di temperatura
	Igrometro
	Accelerometro triassiale
	Accelerometro monoassiale

N.B. I dispositivi di monitoraggio statico e dinamico disposti in corrispondenza di ciascun impalcato sono indicati in un punto generico. Essi vanno allocati in punti opportunamente individuati, secondo le prescrizioni riportate nel capitolato speciale descrittivo e prestazionale.



I, III, IV Impalcato modulo D
scala 1:100

II Impalcato modulo D

scala 1:100

Piano di base modulo D scala 1:100