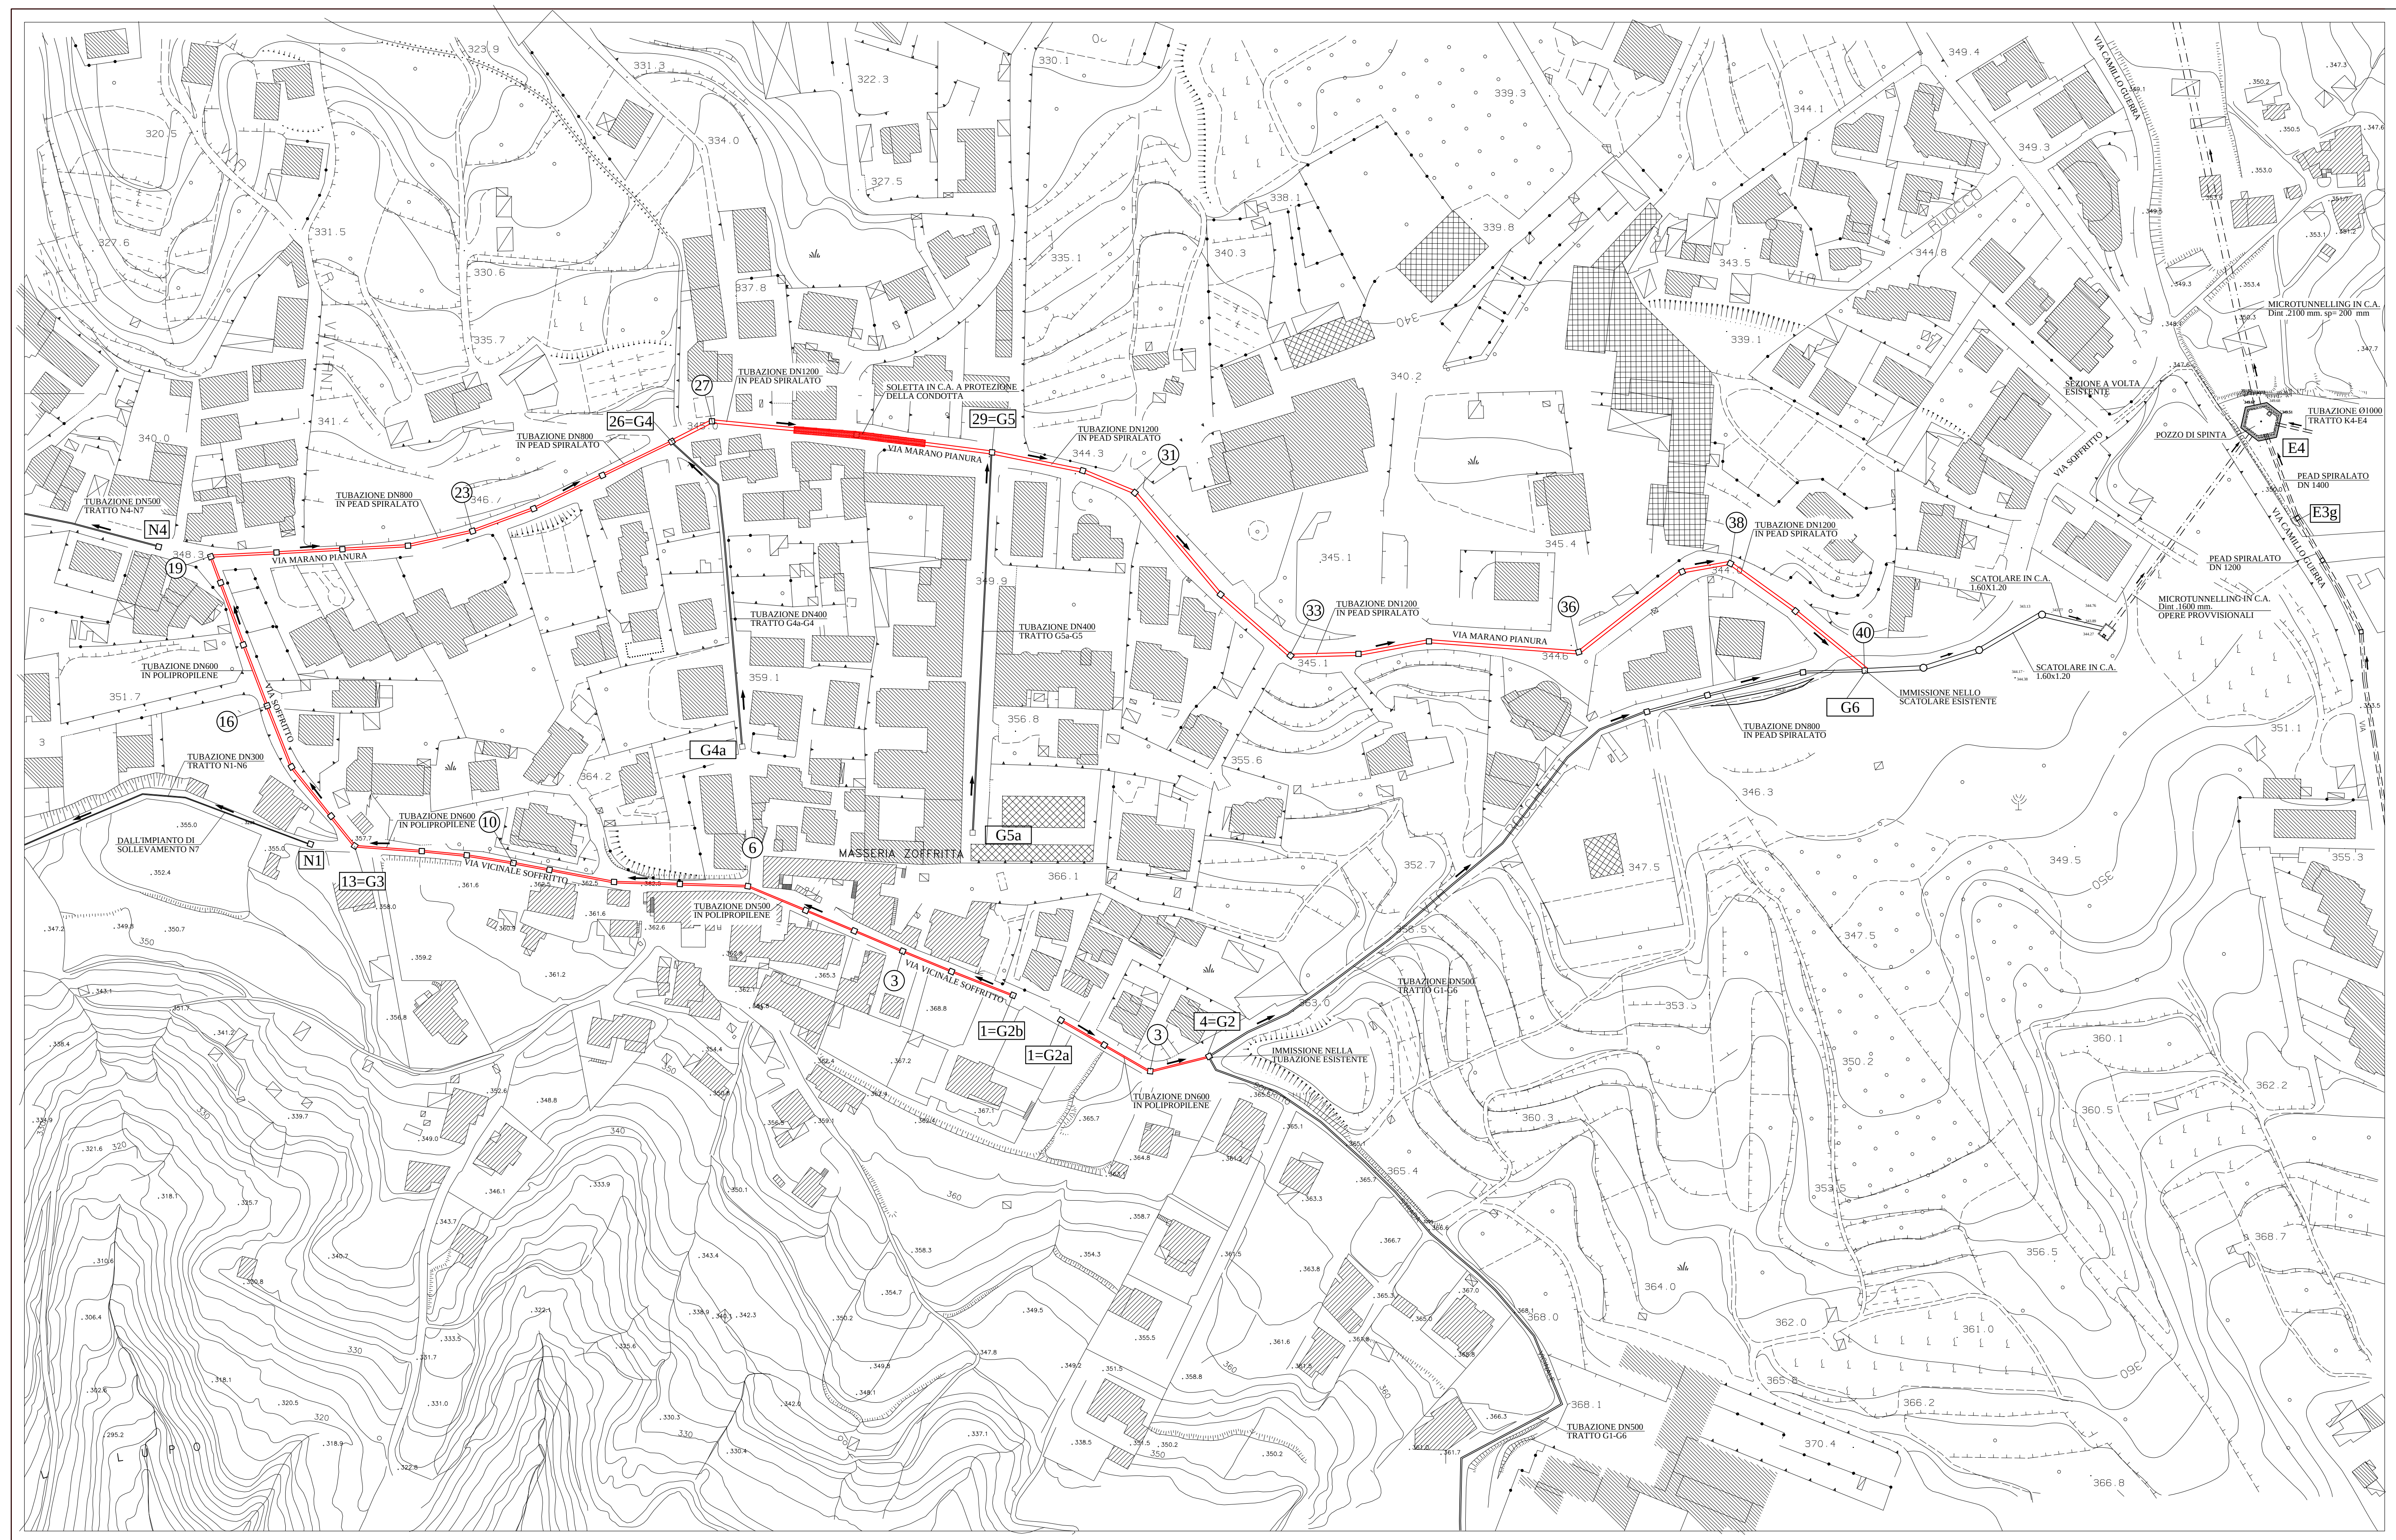

- LEGENDA -

═	TRATTI ESISTENTI
🟥	TRATTI DI PROGETTO
□ ○	POZZETTI DI ISPEZIONE
9=G6a	PICCHETTO / NODO
①	PICCHETTO DI RIFERIMENTO
→	VERSI DI PERCORRENZA

COMUNE DI NAPOLI

SISTEMA DI FOGNATURA DELL'AREA
DI COMPETENZA DEL COMUNE DI NAPOLI
AFFERENTE LA COLLINA DEI CAMALDOLI

LOTTO II - COMPLETAMENTO
- PROGETTO ESECUTIVO -

PROGETTISTA:
Ing. Paolo MINUCCI BENCIVENGA

COL N. 11084

RESPONSABILE DEL PROCEDIMENTO:
Ing. Giovanni Miranda

0	*08/15*	*LAM*	*FEM*	*COT*	*EMISSIONE PER APPROVAZIONE*
Revisione	*Data*	*Redatto*	*Verificato*	*Approvato*	*Descrizione della revisione*

BACINO G
VIA MARANO-PIANURA

PLANIMETRIA

Progettazione
IDI s.r.l.
ingegneria per l'ambiente

Elaborato n°
EG.G.01

Scala
1:1.000

Data
Agosto 2015