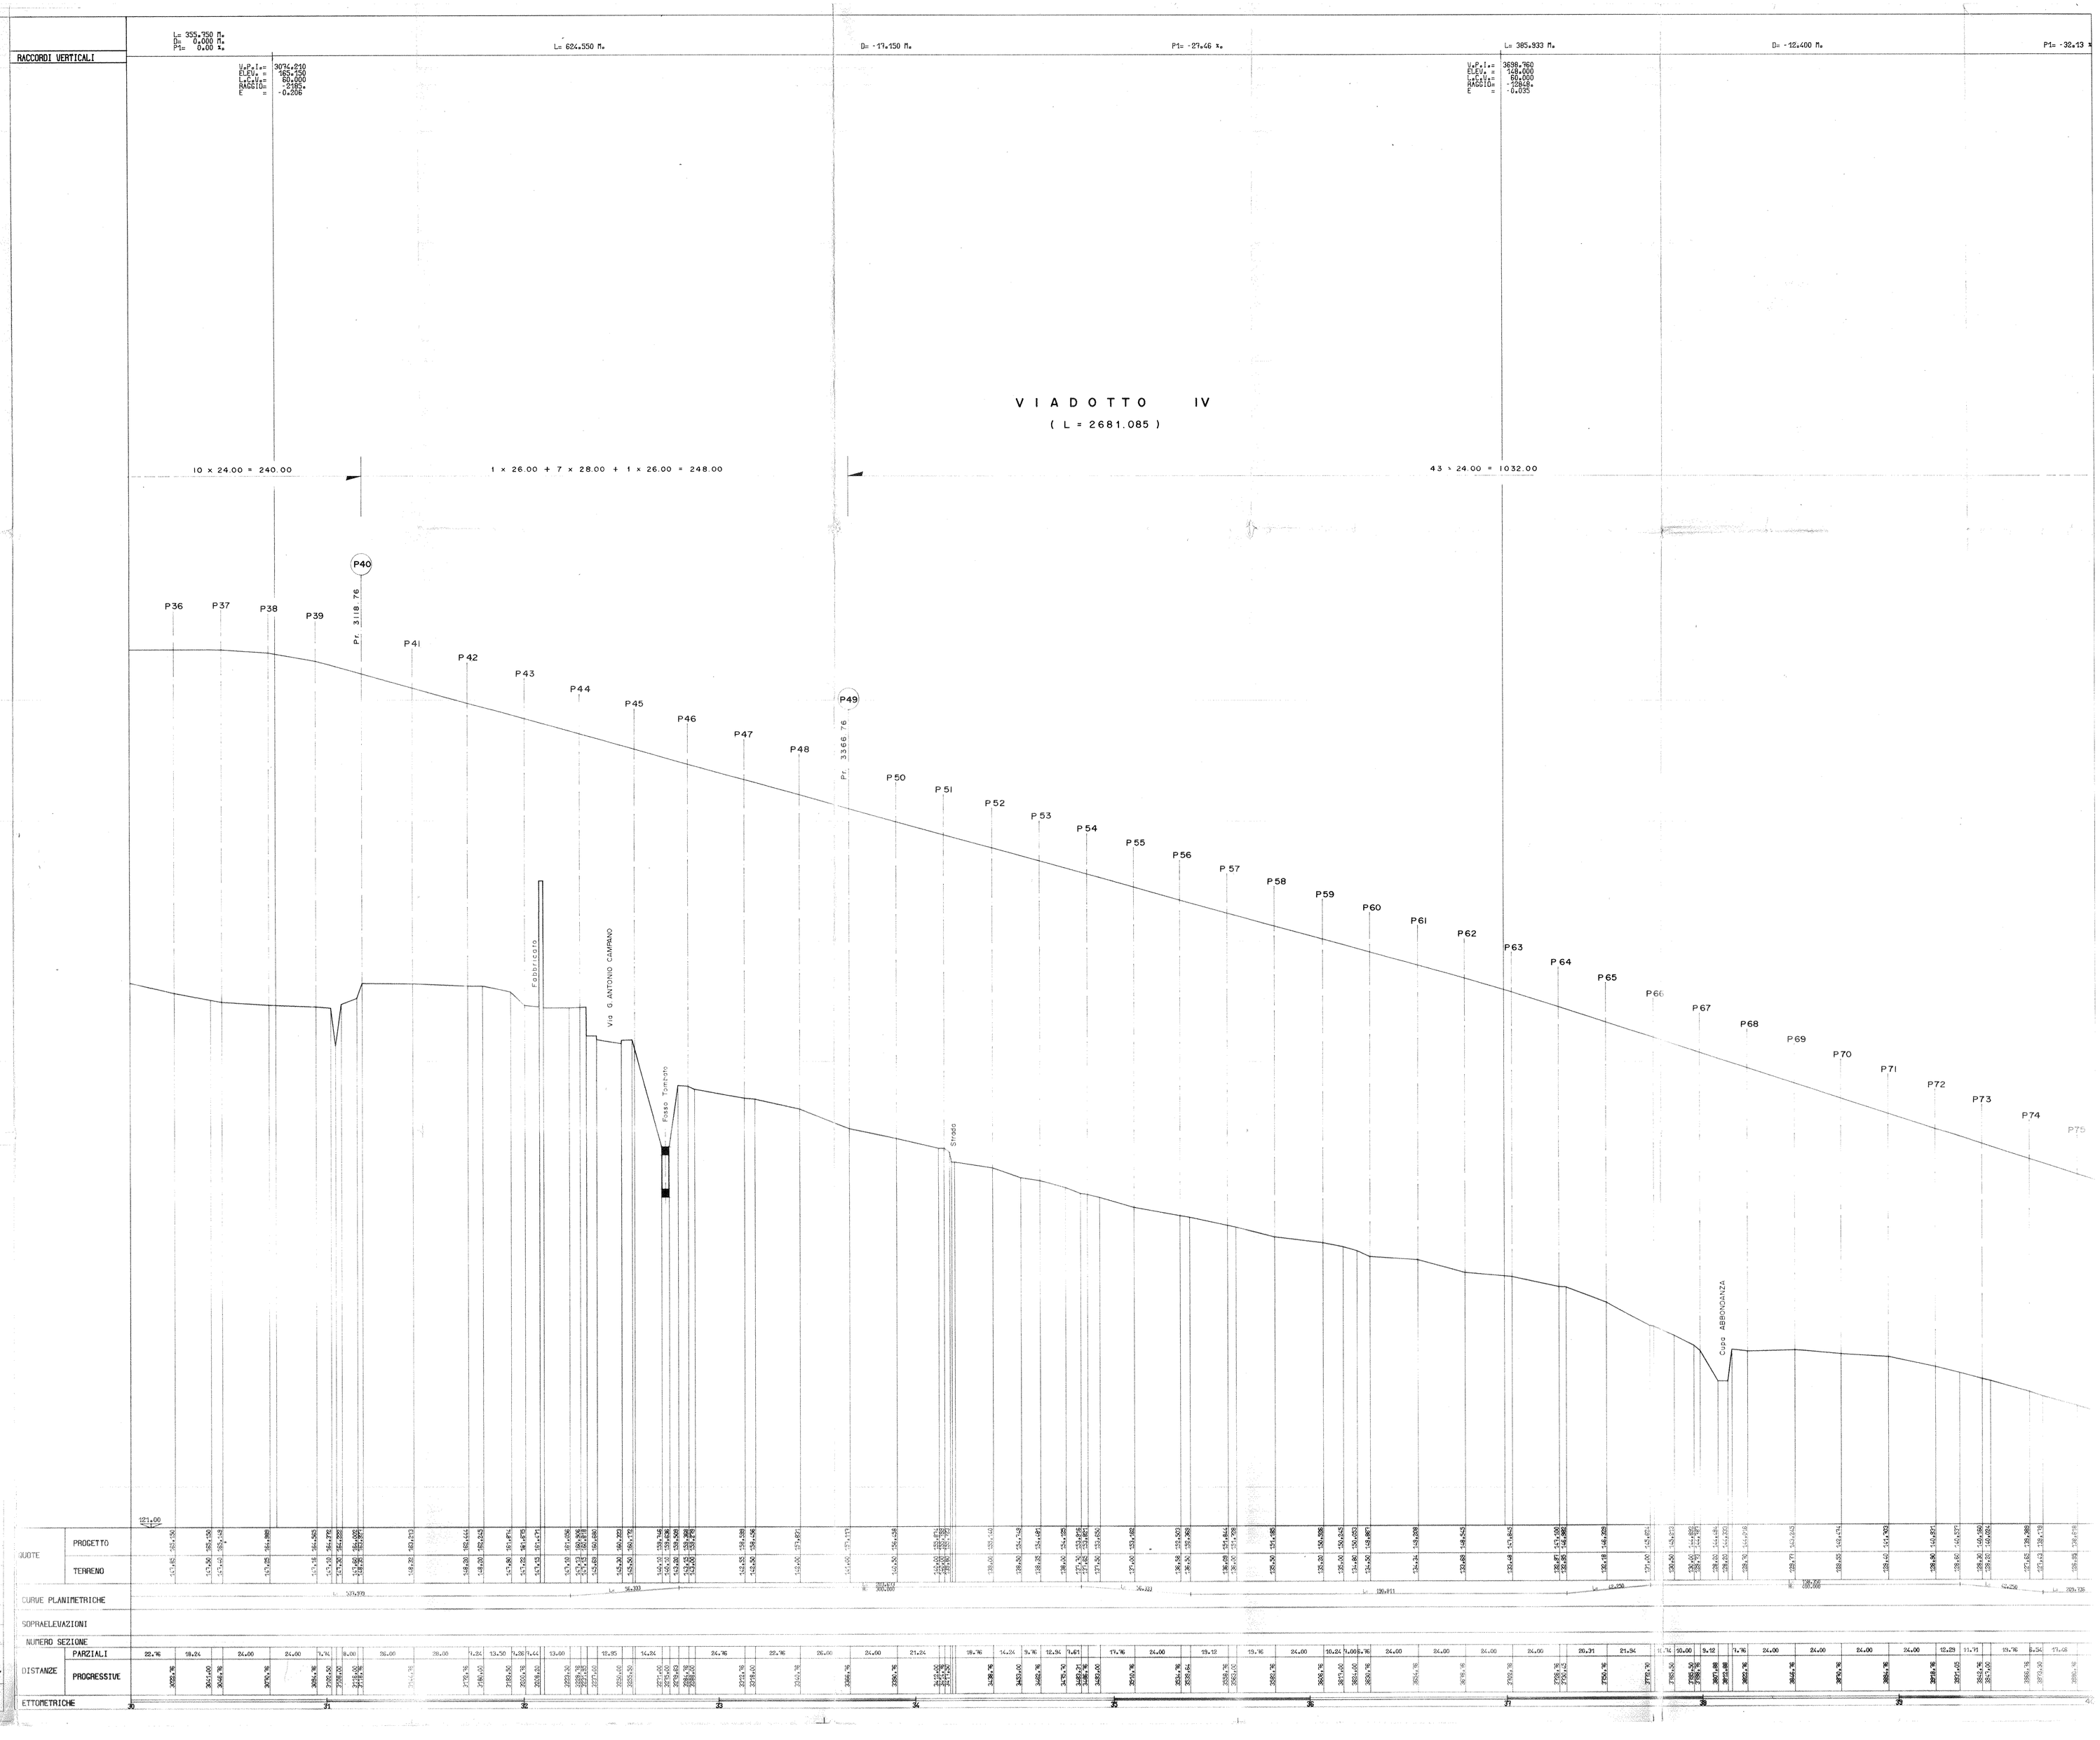

Comune di Napoli

Prolungamento della linea n° 1 della metropolitana di Napoli dalla Stazione di Colli Aminei a Secondigliano

PROGETTO ESECUTIVO

M. N. METROPOLITANA DI NAPOLI S.p.A.
IL DIRETTORE UFF. TECNICO
Dott. Ing. Giovanni Ferrara

Concessionaria
Metropolitana di Napoli S.p.A.

ORDINE DEGLI INGEGNERI DELLA PROVINCIA DI NAPOLI
DOTT. ING. PASSARO ALFREDO
ISCRITTO ALL'ALBO PROFESSIONALE
COL N. 10037

n°	data	modifiche

disegnato.
controllato.
visto.
superato dal dis.
superato il dis.n

PROFILO LONGITUDINALE

DA Pr. 3000 000 A Pr. 4000 000

scala 1000/100
data Ottobre 88
DIS. N. 12435
P E.157

S.T.I.P.E. STUDIO TECNICO ITALIANO PROGETTAZIONE ESTERO S.p.A.
FILIALE DI NAPOLI VIA GEN. ORSINI 30