



**Il Sindaco di Napoli**  
**Commissario delegato ex O.P.C.M.**  
**n.3566/07 e s.m.i.**  
**Area strade e lavori**





**PROGETTO ESECUTIVO**

**PROGETTO DI MANUTENZIONE STRAORDINARIA E MESSA IN SICUREZZA DI VIA FERRANTE IMPARATO (TRATTO CORSO SAN GIOVANNI A TEDUCCIO -VIA DELLE REPUBBLICHE MARINARE)**

Titolo elaborato

**Particolari**

Codice

EG ARC 02

Il Soggetto Attuatore

on. Luigi Massa

Il Responsabile d'Area

Ing. Francesco Schiattarella

Responsabile Unico del Procedimento

Ing. Gennaro Esposito

Progettisti

geom. Raffaele Aruta  
arch. Eleonora Giovane di Girasole  
ing. Antonio Guida  
ing. Francesco Rotoli

data


Ottobre 2009

revisione


0

scale


varie

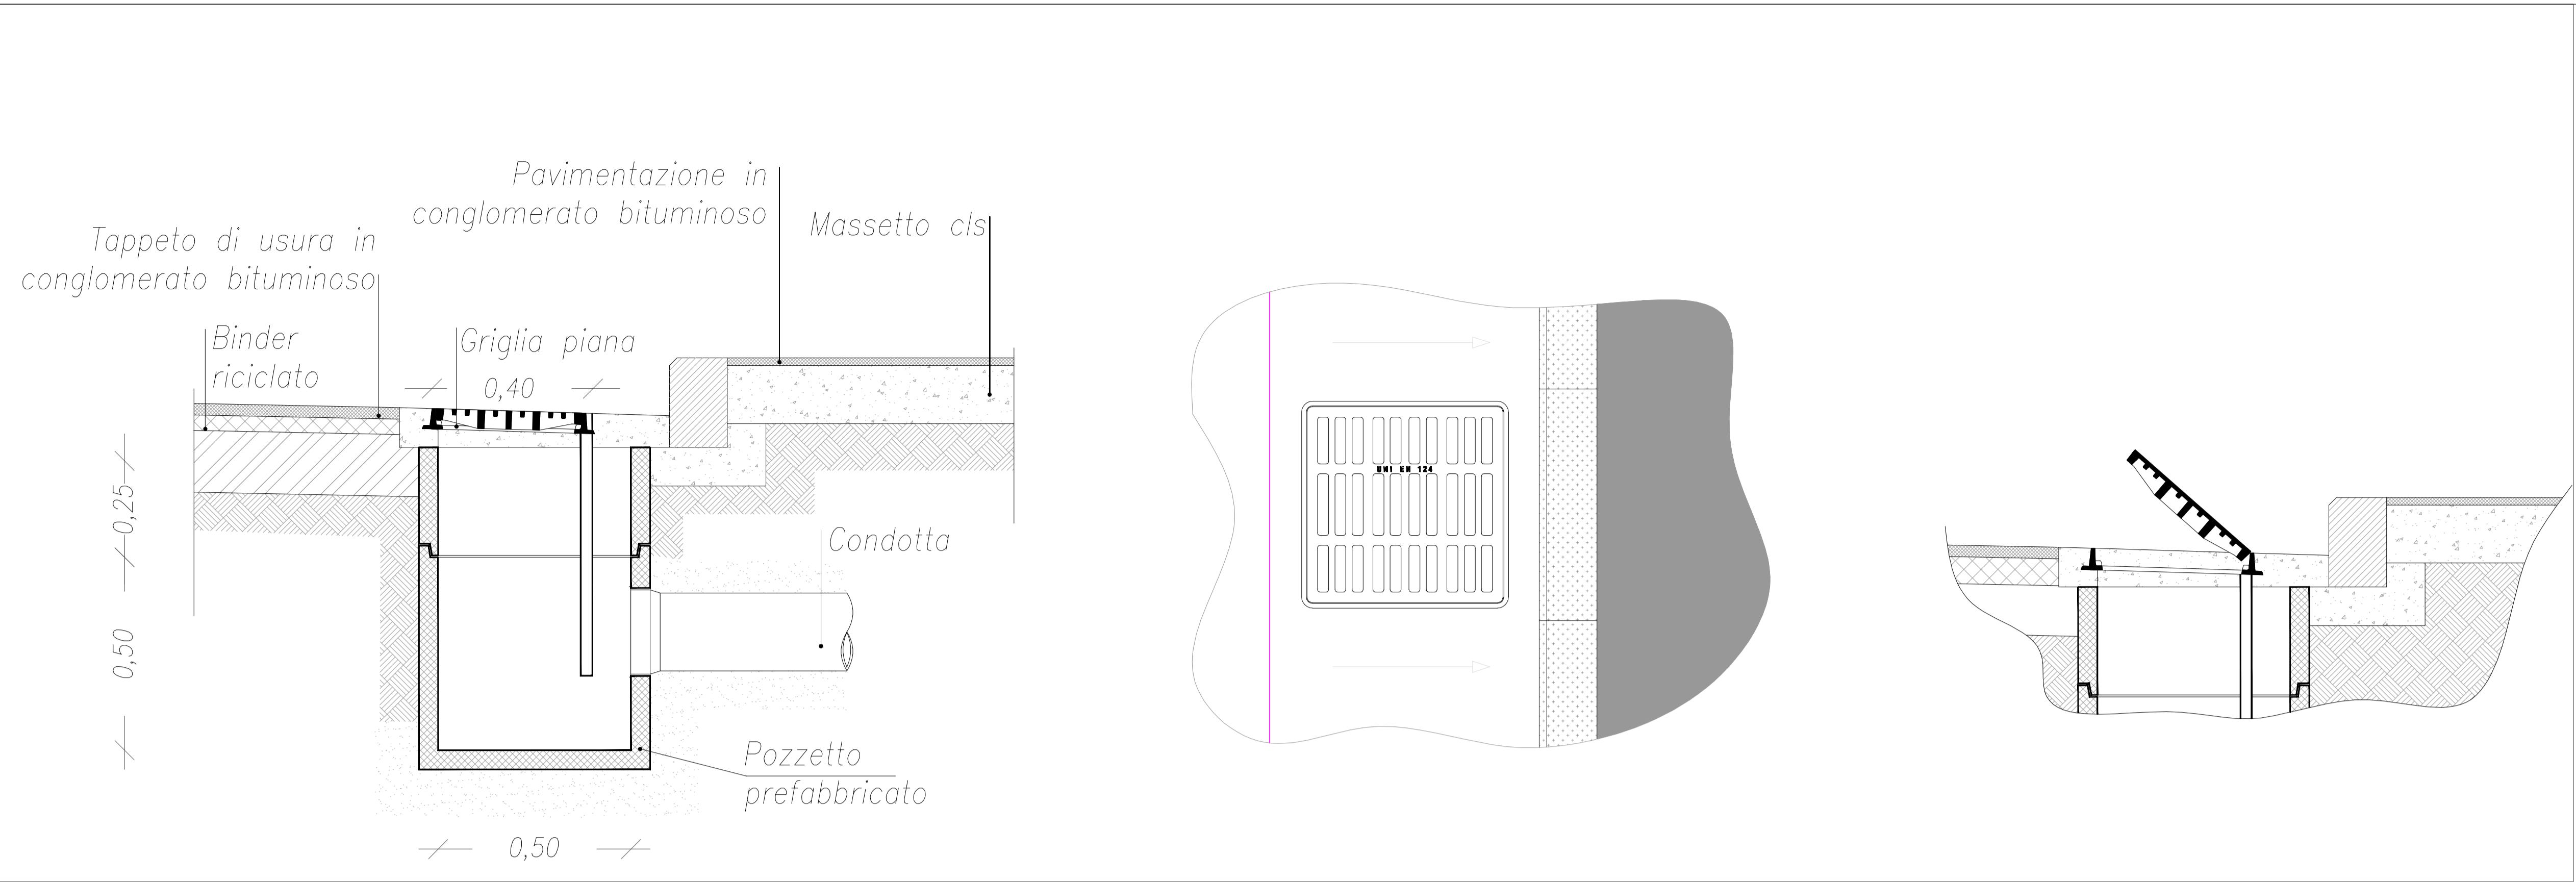


Pianta e sezioni pozzetto 1/10

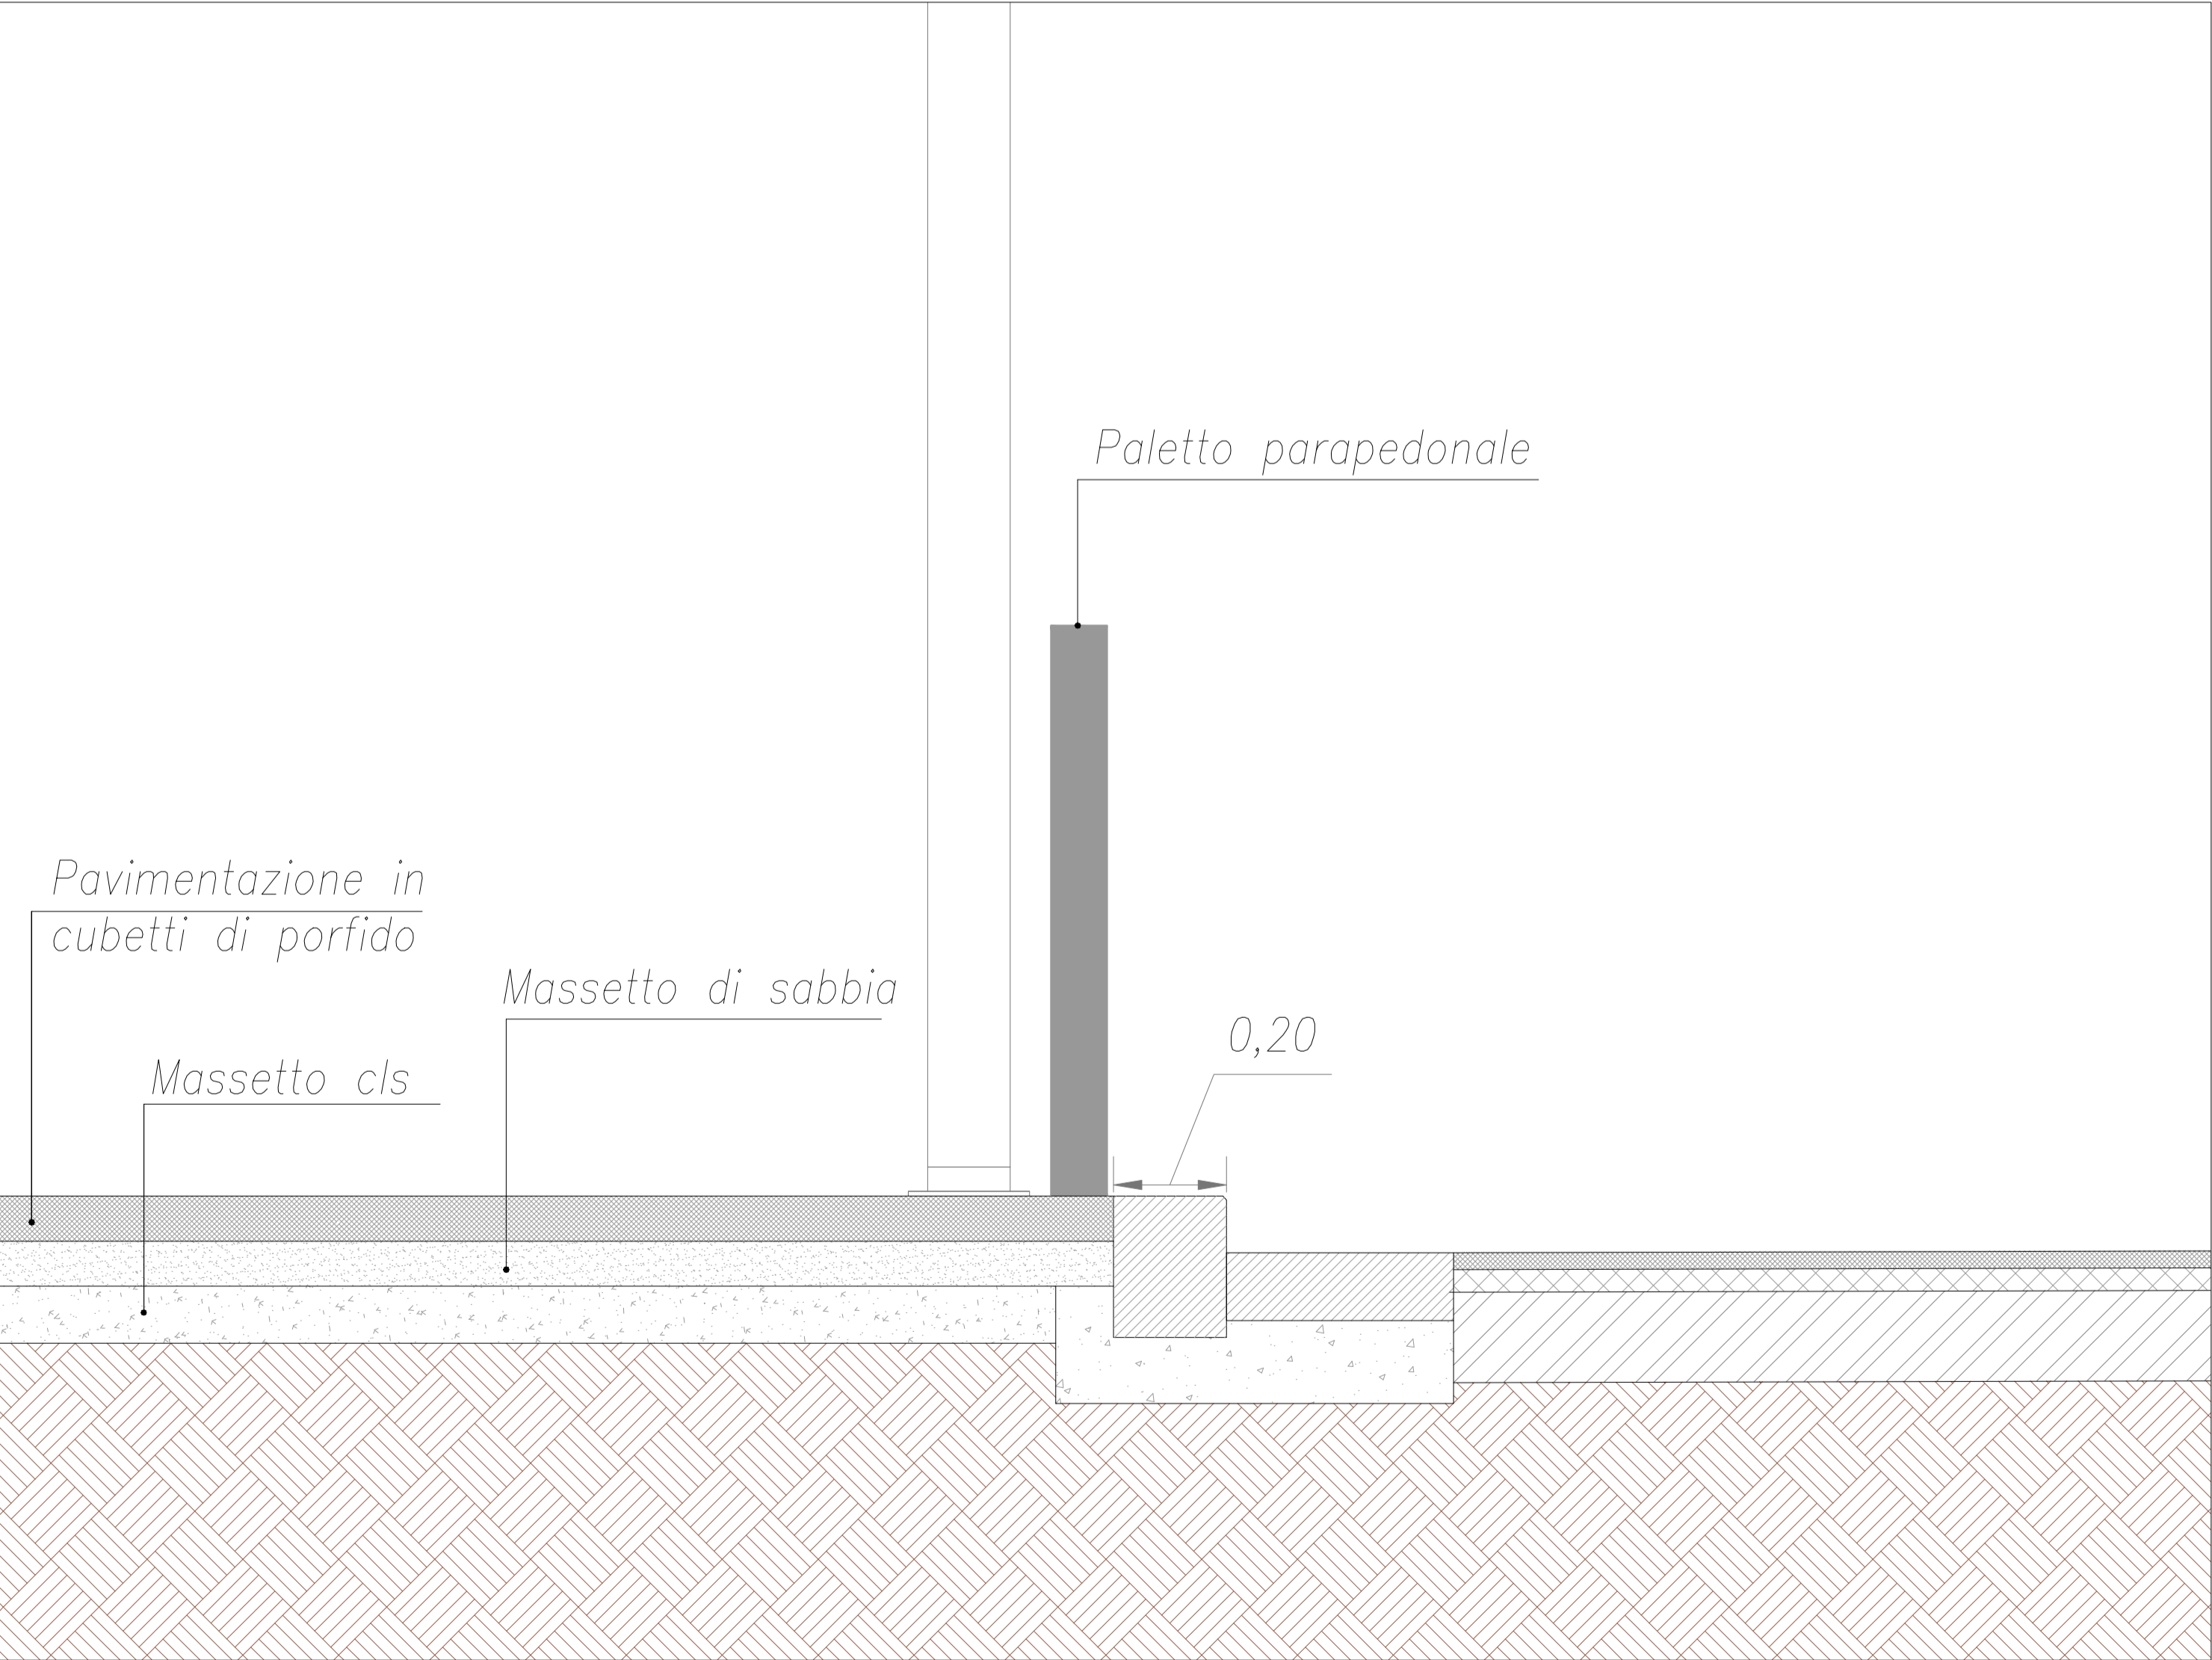

Particolare A: pacchetto di pavimentazione stradale in conglomerato bituminoso e marciapiedi in mattonelle di cls 1/10

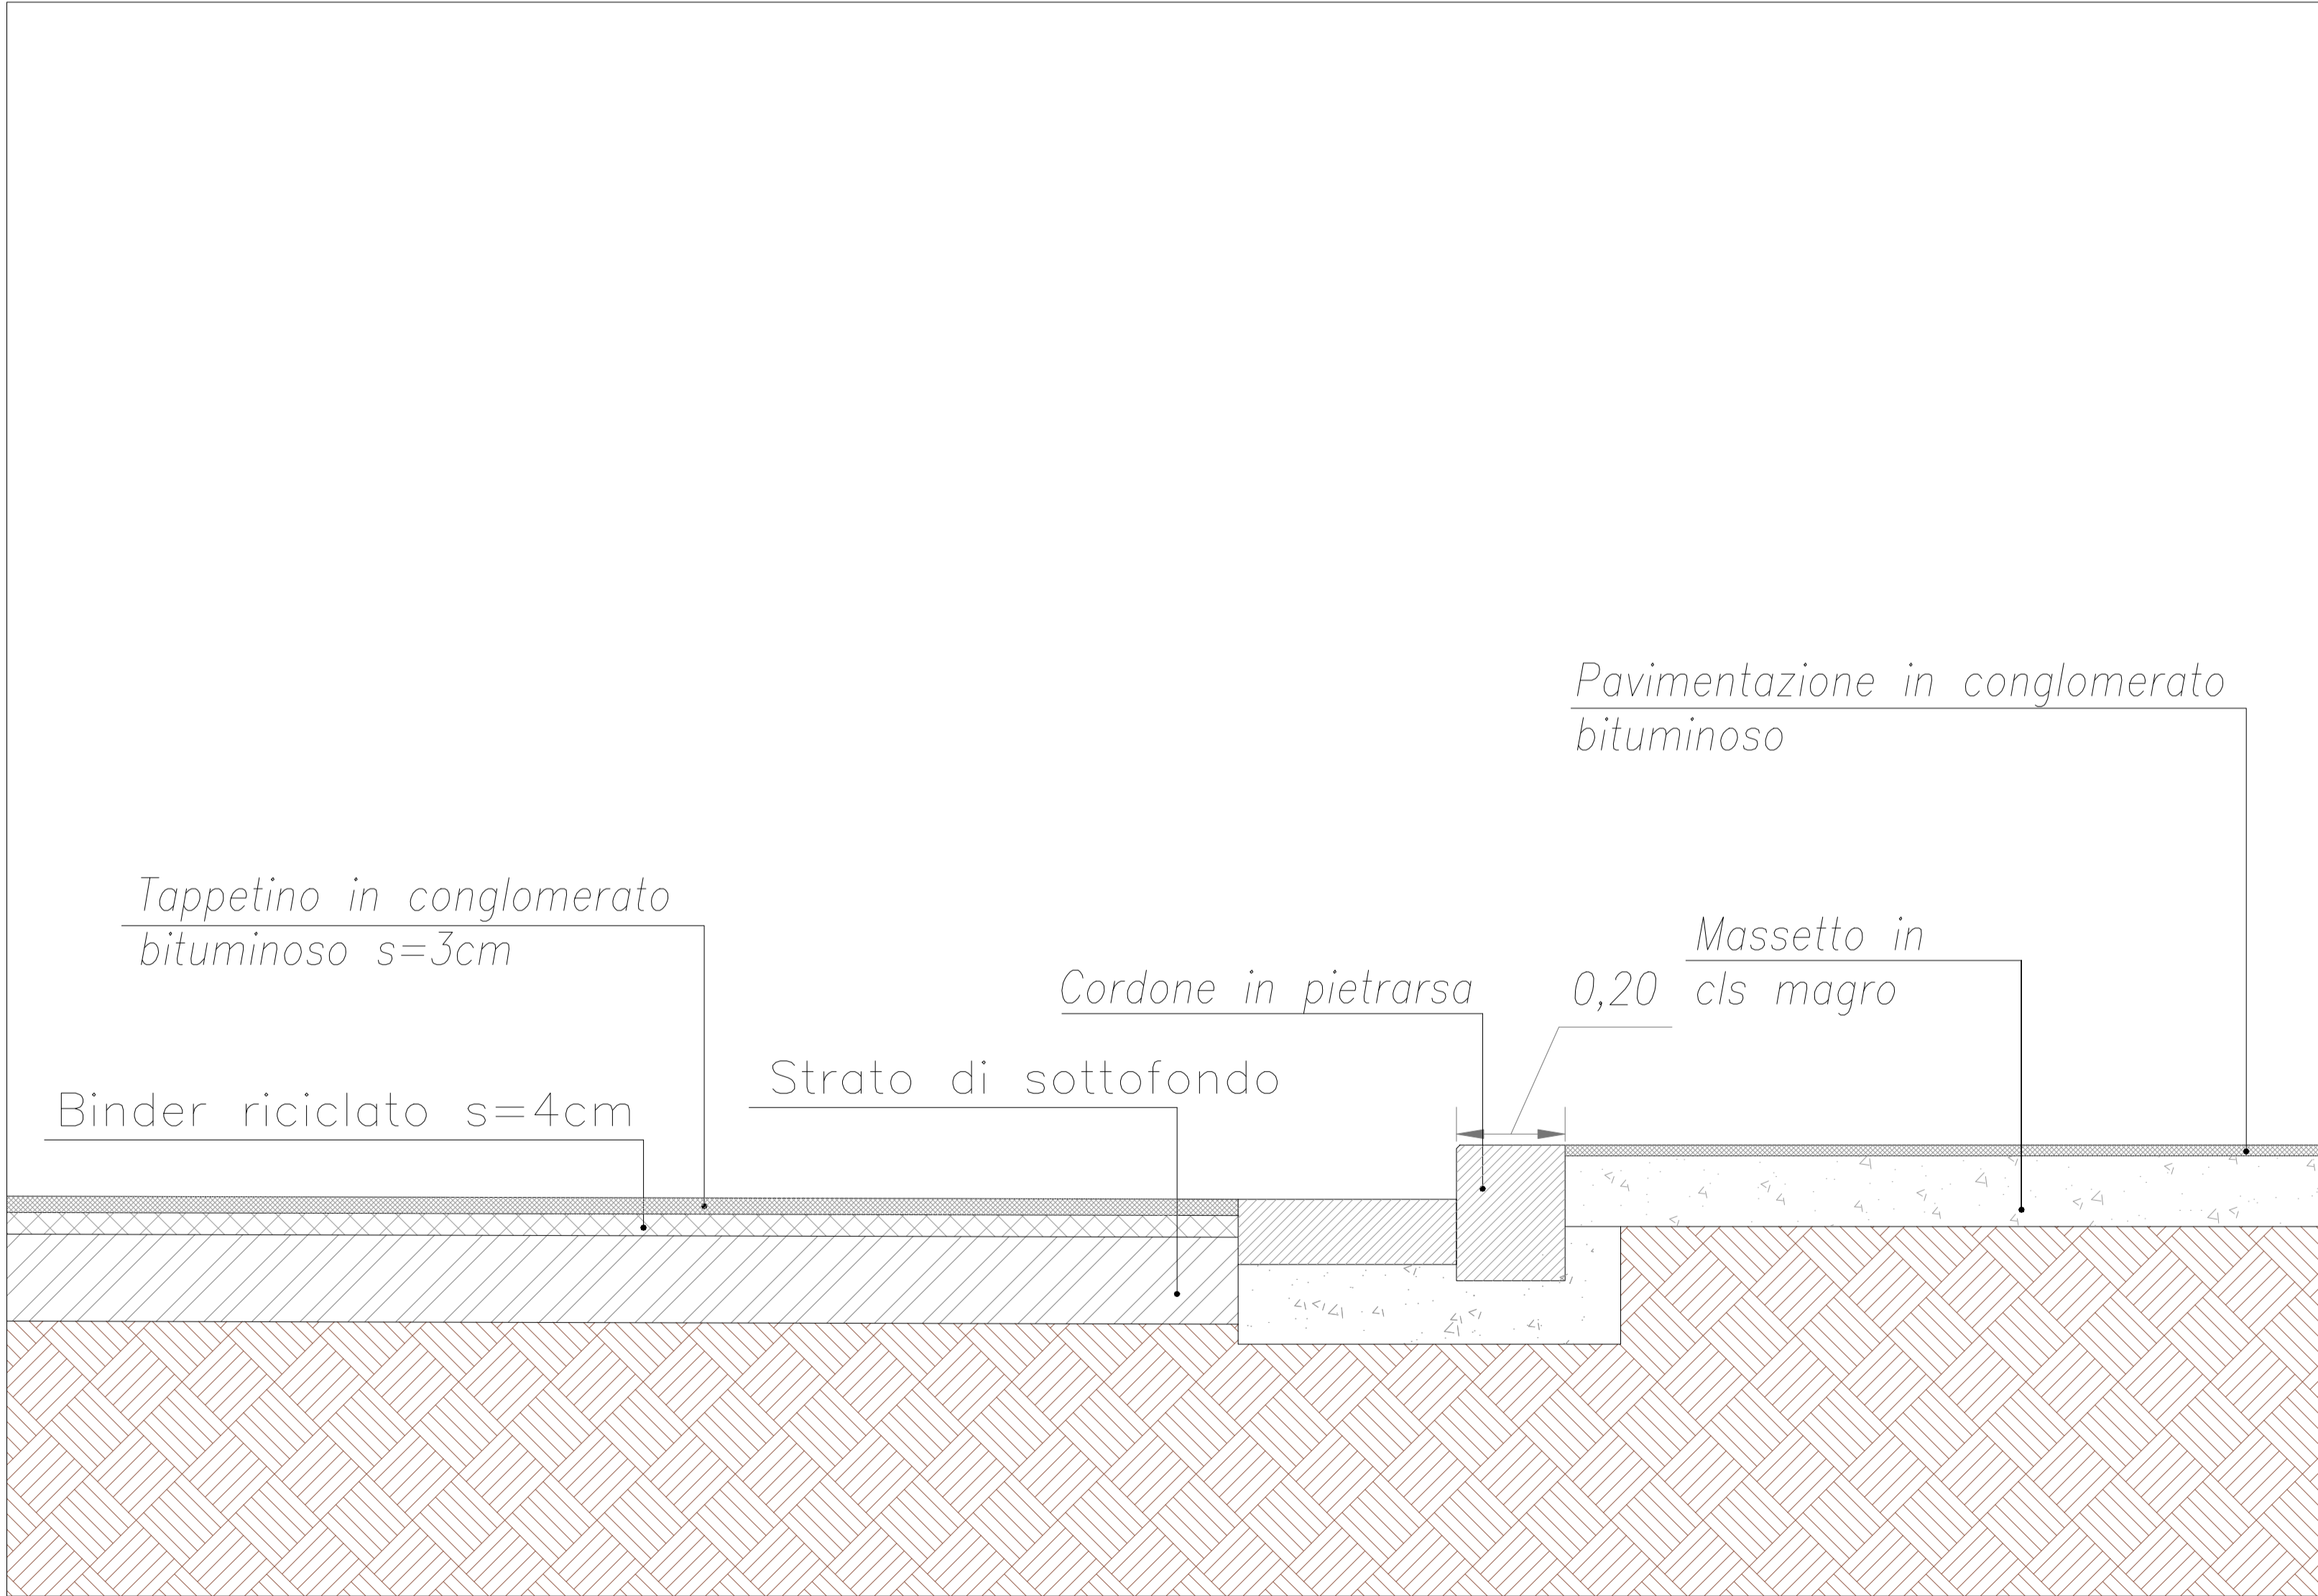

Particolare B: pacchetto di pavimentazione stradale e marciapiedi in conglomerato bituminoso 1/10

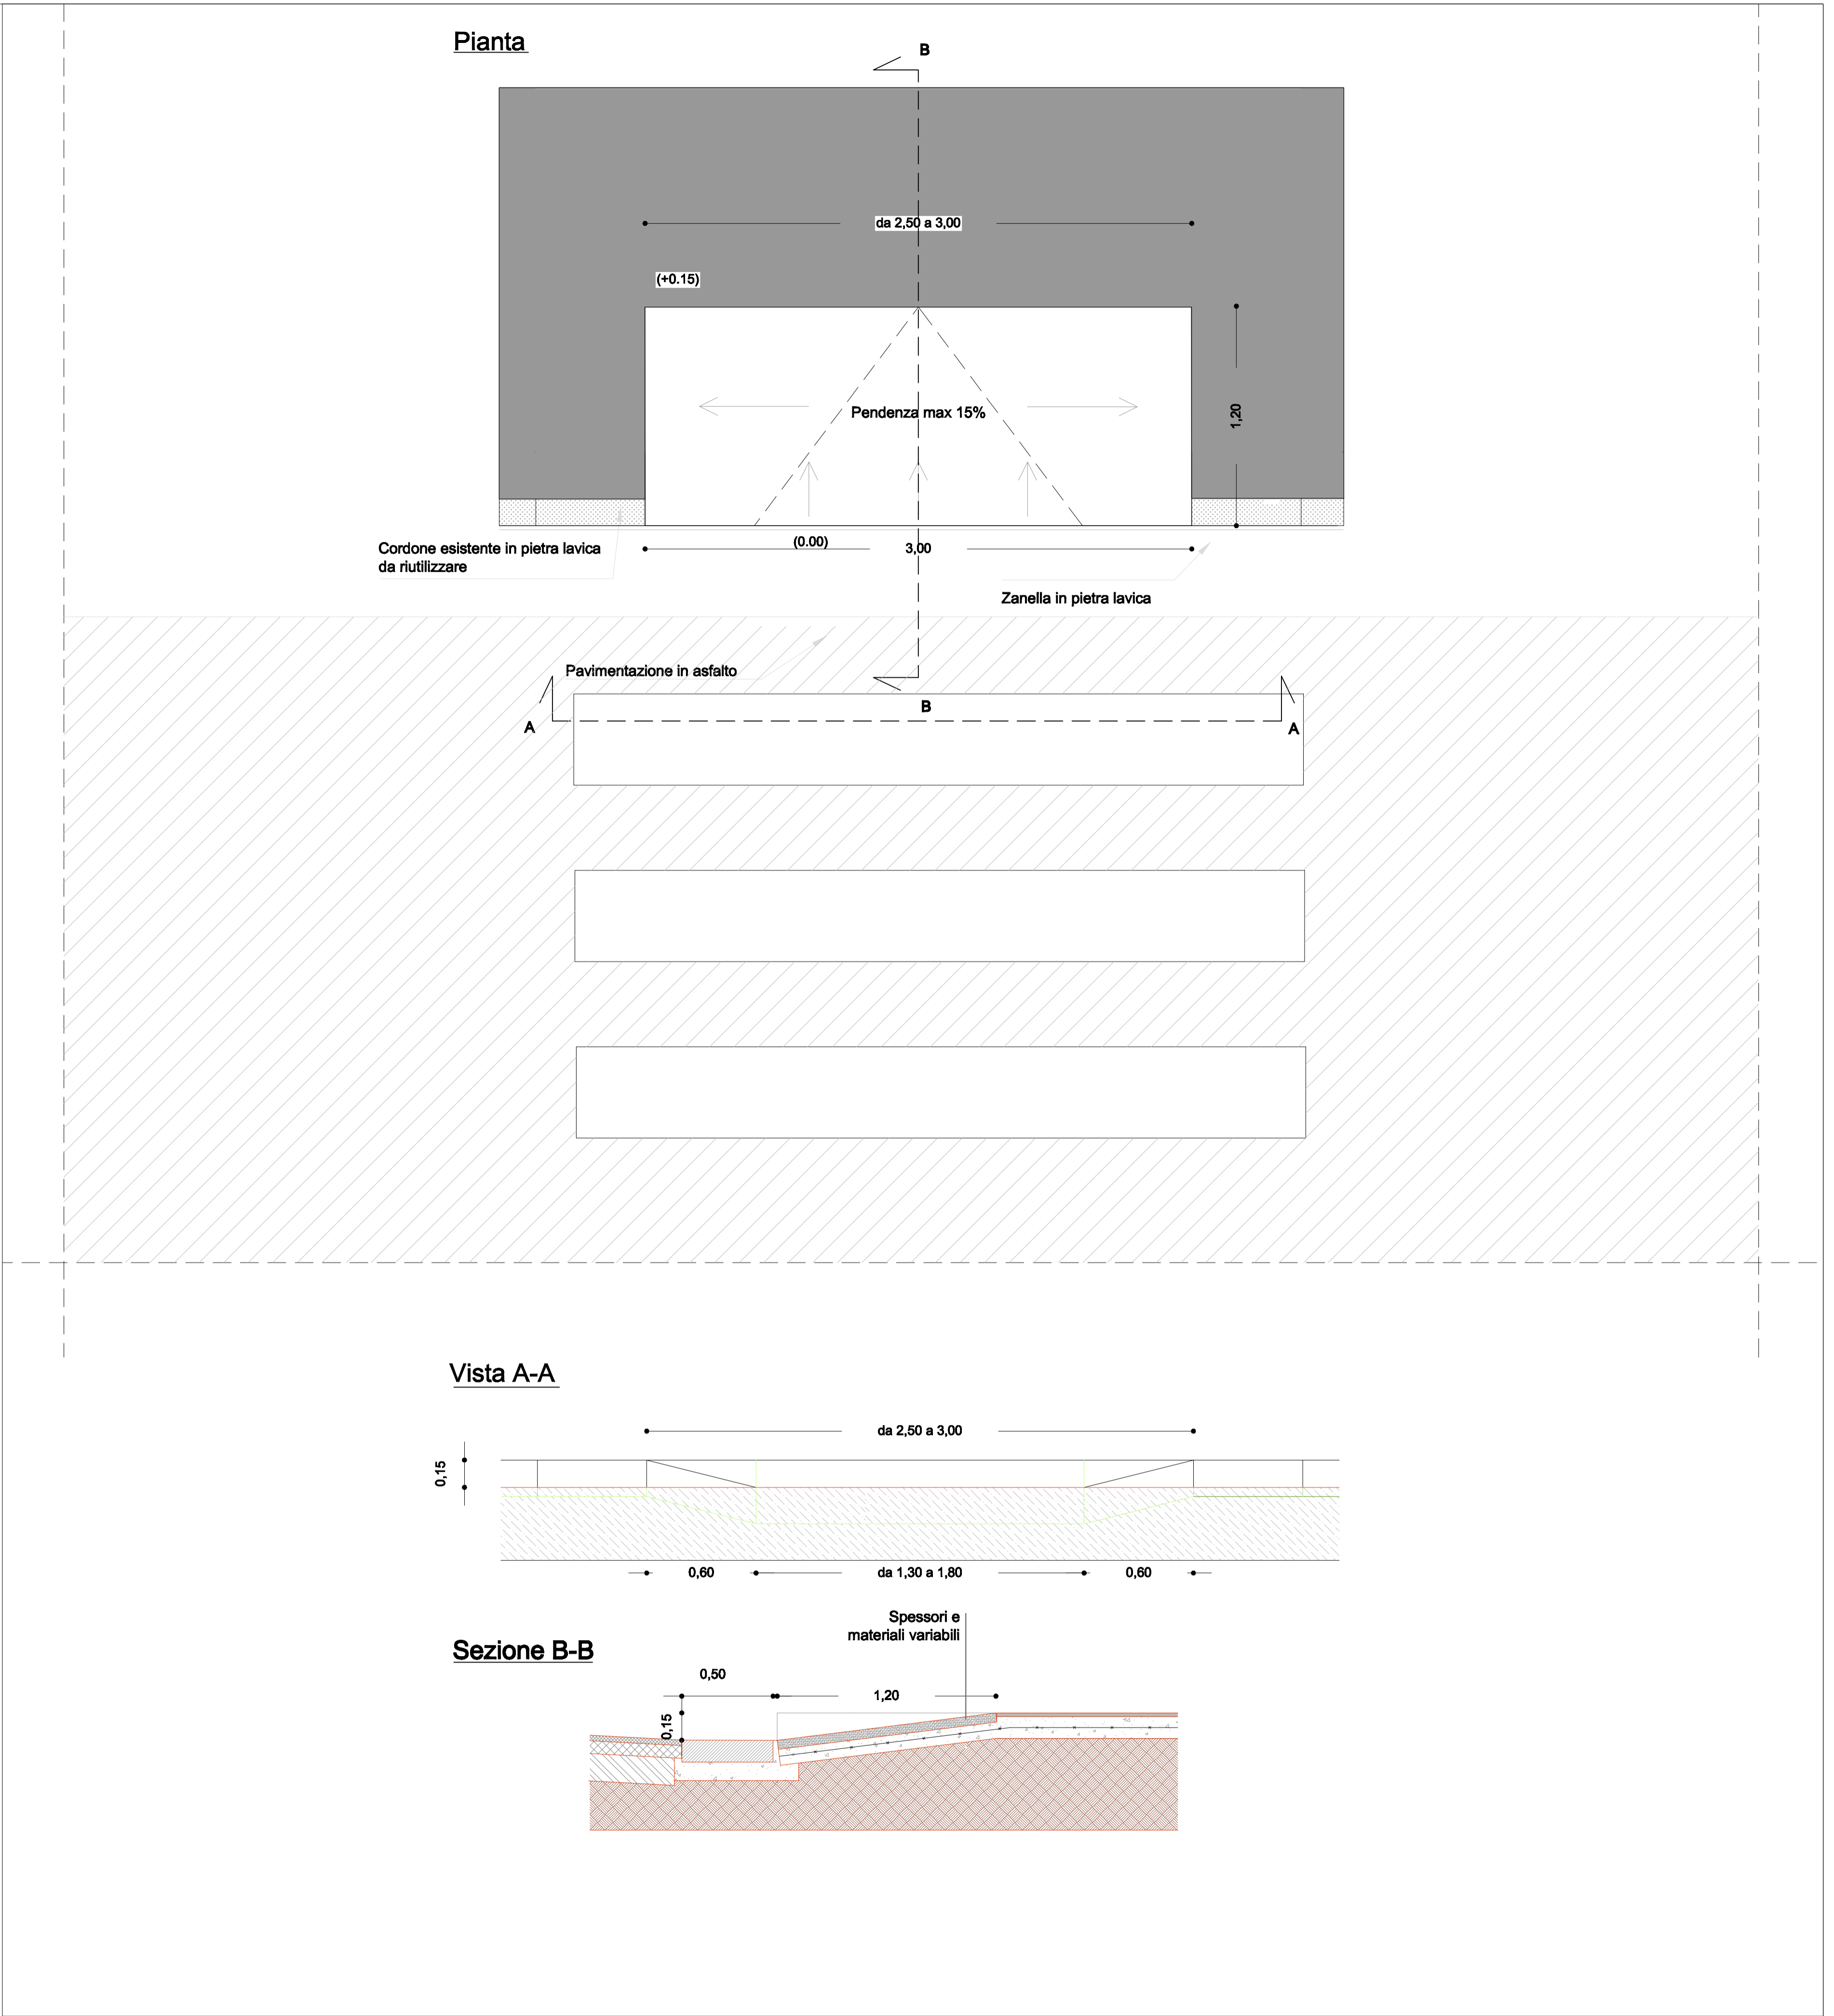

Particolare tipo scivolo marciapiede 1/20