COMUNE DI NAPOLI
Servizio conservazione patrimonio comunale del
Dipartimento Edilizia e Interventi Speciali

RISTRUTTURAZIONE DEL CINEMA "MAESTOSO" A BARRA

PROGETTO DEFINITIVO

PROGETTISTI:
ING. GERARDO CASAPANELE
ING. ALFREDO TERACE
GEOM. FRANCESCO CHIOCCHINI

RESPONSABILE DEL PROCEDIMENTO
ARCH. NICOLA VASSALLE

COLLABORATORE COMPUTO IMPIANTI
GEOMETRA CIRO GERARDO LAGNESE

CONSULENTI PER LA PROGETTAZIONE ARCHITETTONICA:
ARCH. PASQUALE MIANO
ARCH. GIOVANNI STELLATO

ELABORATO:
SCHEMI STRUTTURALI ALLEGATI AI CALCOLI PRELIMINARI
SCALA 1:50 - SCALA 1:20

TAVOLA: 18

DATA: MAGGIO 2011

AGGIORNAMENTI:

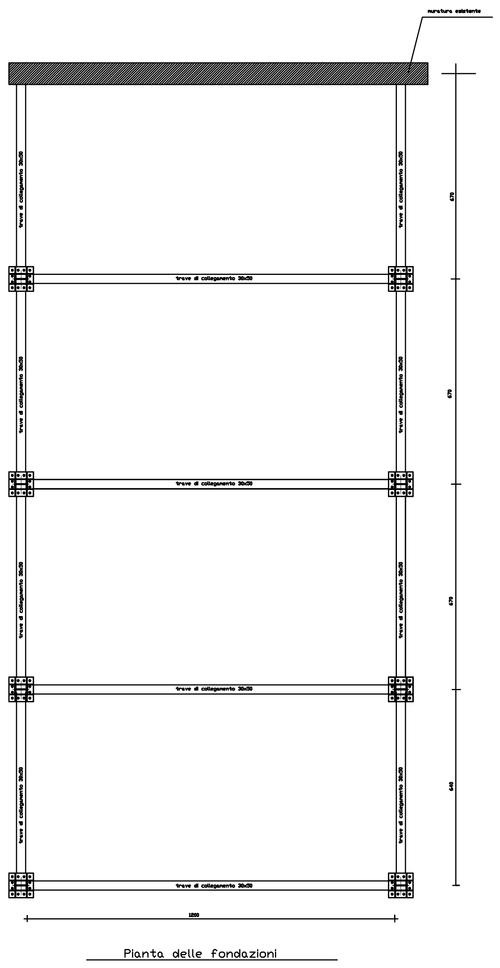
muratura esistente
trave di collegamento 30x50
trave di collegamento 30x50
trave di collegamento 30x50