


Oggetto
**AMPLIAMENTO DEL PARCHEGGIO DI SCAMBIO
INTEGRATO CHIATANO**

PROGETTO ESECUTIVO

Titolo elaborato	Coalice	
Parcheggio a raso- Pianta sistemazione esterna	EG A3	
Il Commissario Delegato Sindaco di Napoli	Il Soggetto Attuatore on. Luigi Masera	
on. Rosa Iervolino Russo		
Responsabile Unico del Procedimento Ing. Gianfranco Pomilio	Progettisti Ing. Florento De Cicco Ing. Rodolfo Piciano Arch. Armando Tagliacozza	
data	LUGLIO 2009	revisione 0 scala 1/200

PIANTA SISTEMAZIONE ESTERNA
scala 1:200

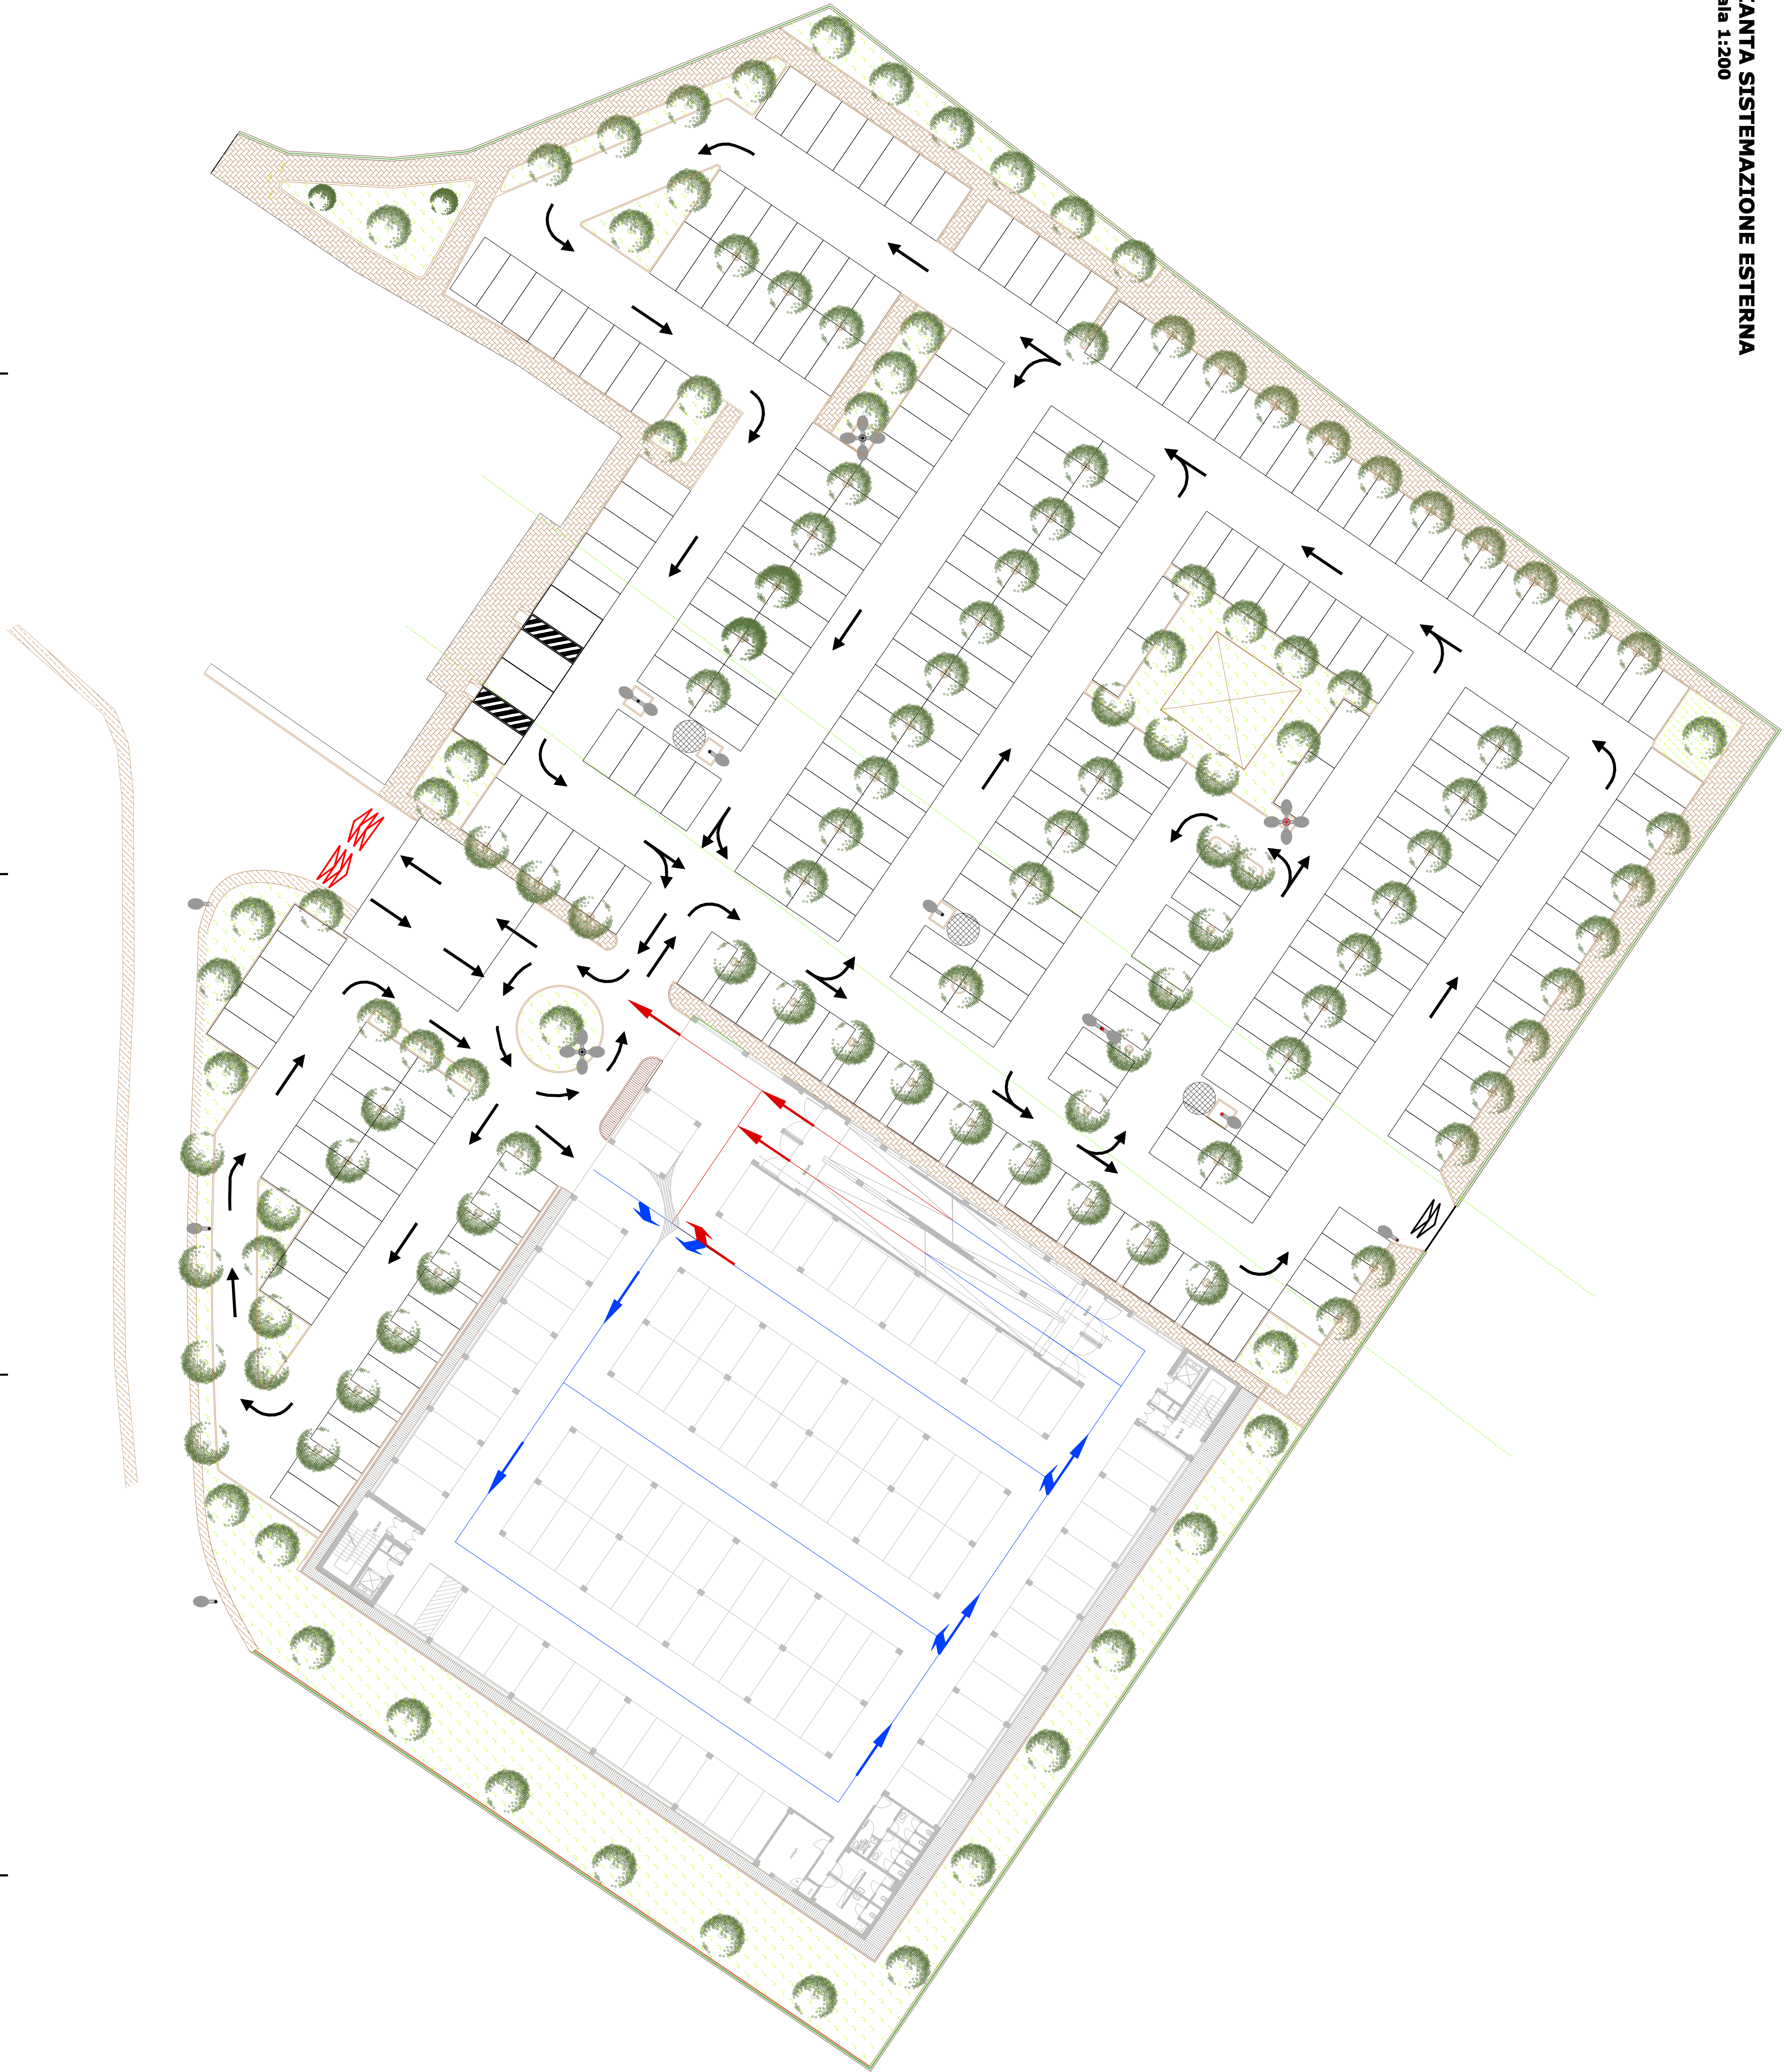

LEGENDA

- area a verde
- marciapiede
- posti auto
- direzione di percorrenza
- Prunus avium piena
- Scivolo per diversamente abili
- Torre faro esistente H 12 m
- Torre faro di progetto H 12 m
- Palo di illuminazione esistente H 8 m
- Palo di illuminazione di progetto H 8 m
- Posto auto riservato a diversamente abili
- Traliccio alta tensione
- Cancello esistente
- Accesso al parcheggio

DATI GENERALI

Superficie parcheggio esistente	7600 mq
Superficie ampliamento	4800 mq
Superficie complessiva lotto	12400 mq
Superficie parcheggio multipiano	3100 mq
Superficie parcheggio a raso	8400 mq
Superficie area verde	900 mq

PARAMETRI

Indice di piantumazione	150 n°/ha
Posti auto riservati a diversamente abili	2 %

DATI DI PROGETTO

Alberi di Prunus avium piena	136 n°
Posti auto riservati ai diversamente abili	15 n°
Posti auto nel parcheggio multipiano	429 n°
Posti auto a raso	285 n°
Posti auto totali	714 n°