



Il Sindaco di Napoli

Commissario delegato ex O.P.C.M.

n.3566/07 e s.m.i.

Area strade e lavori





PROGETTO ESECUTIVO

PROGETTO DI MANUTENZIONE STRAORDINARIA E MESSA IN SICUREZZA DI VIA MIANO (TRATTO VIA NAPOLI CAPODIMONTE-VIA VITTORIO VENETO E TRATTO VIA NUOVA SAN ROCCO-VIA CAPODIMONTE) E VIA NAPOLI CAPODIMONTE

Titolo elaborato

Particolari

Codice

EG ARC 03

Il Soggetto Attuatore

on. Luigi Massa

Il Responsabile d'Area

ing. Francesco Schiattarella

Responsabile Unico del Procedimento

ing. Gennaro Esposito

Progettisti

geom. Raffaele Aruta
arch. Eleonora Giovane di Girasole
ing. Antonio Guida
ing. Francesco Rotoli

data


Ottobre 2009

revisione


0

scala


1/1000 1/50

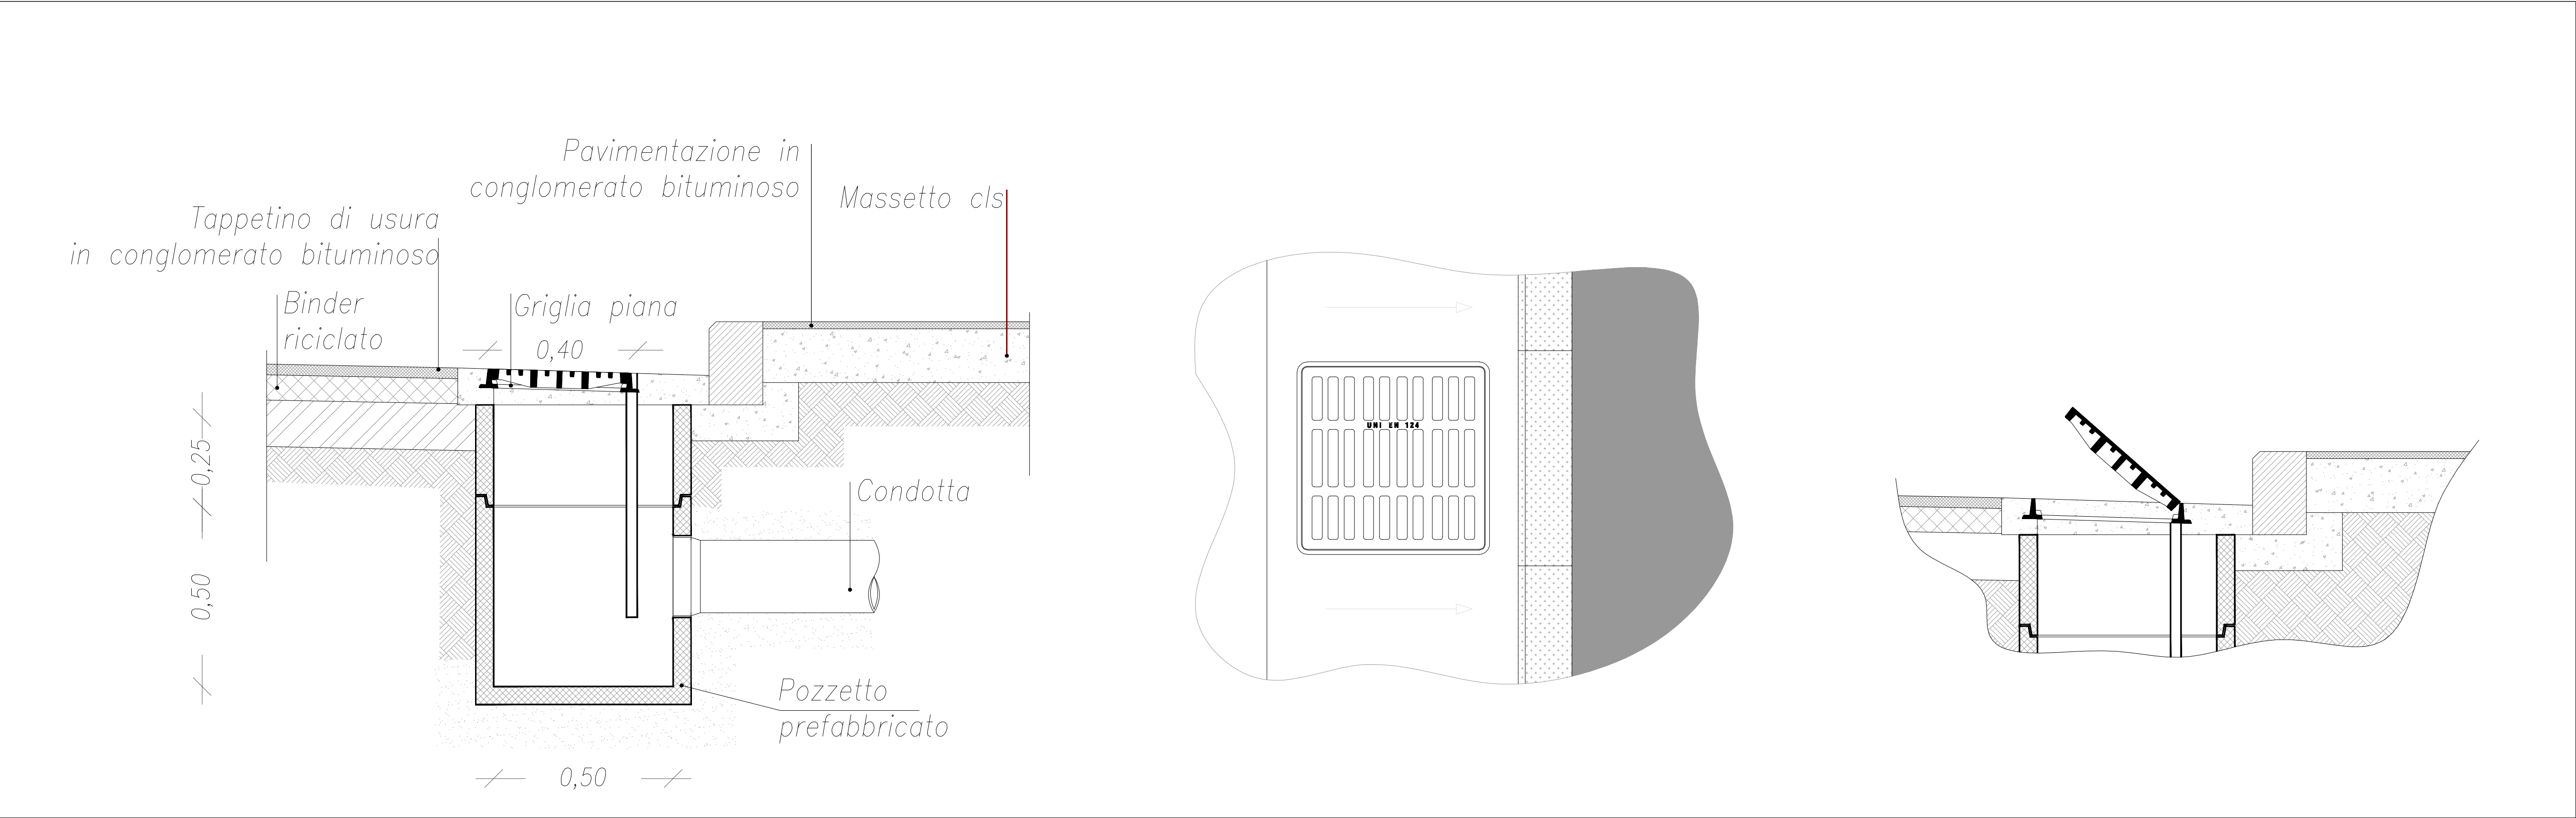


Pianta e sezioni pozzetto 1/10

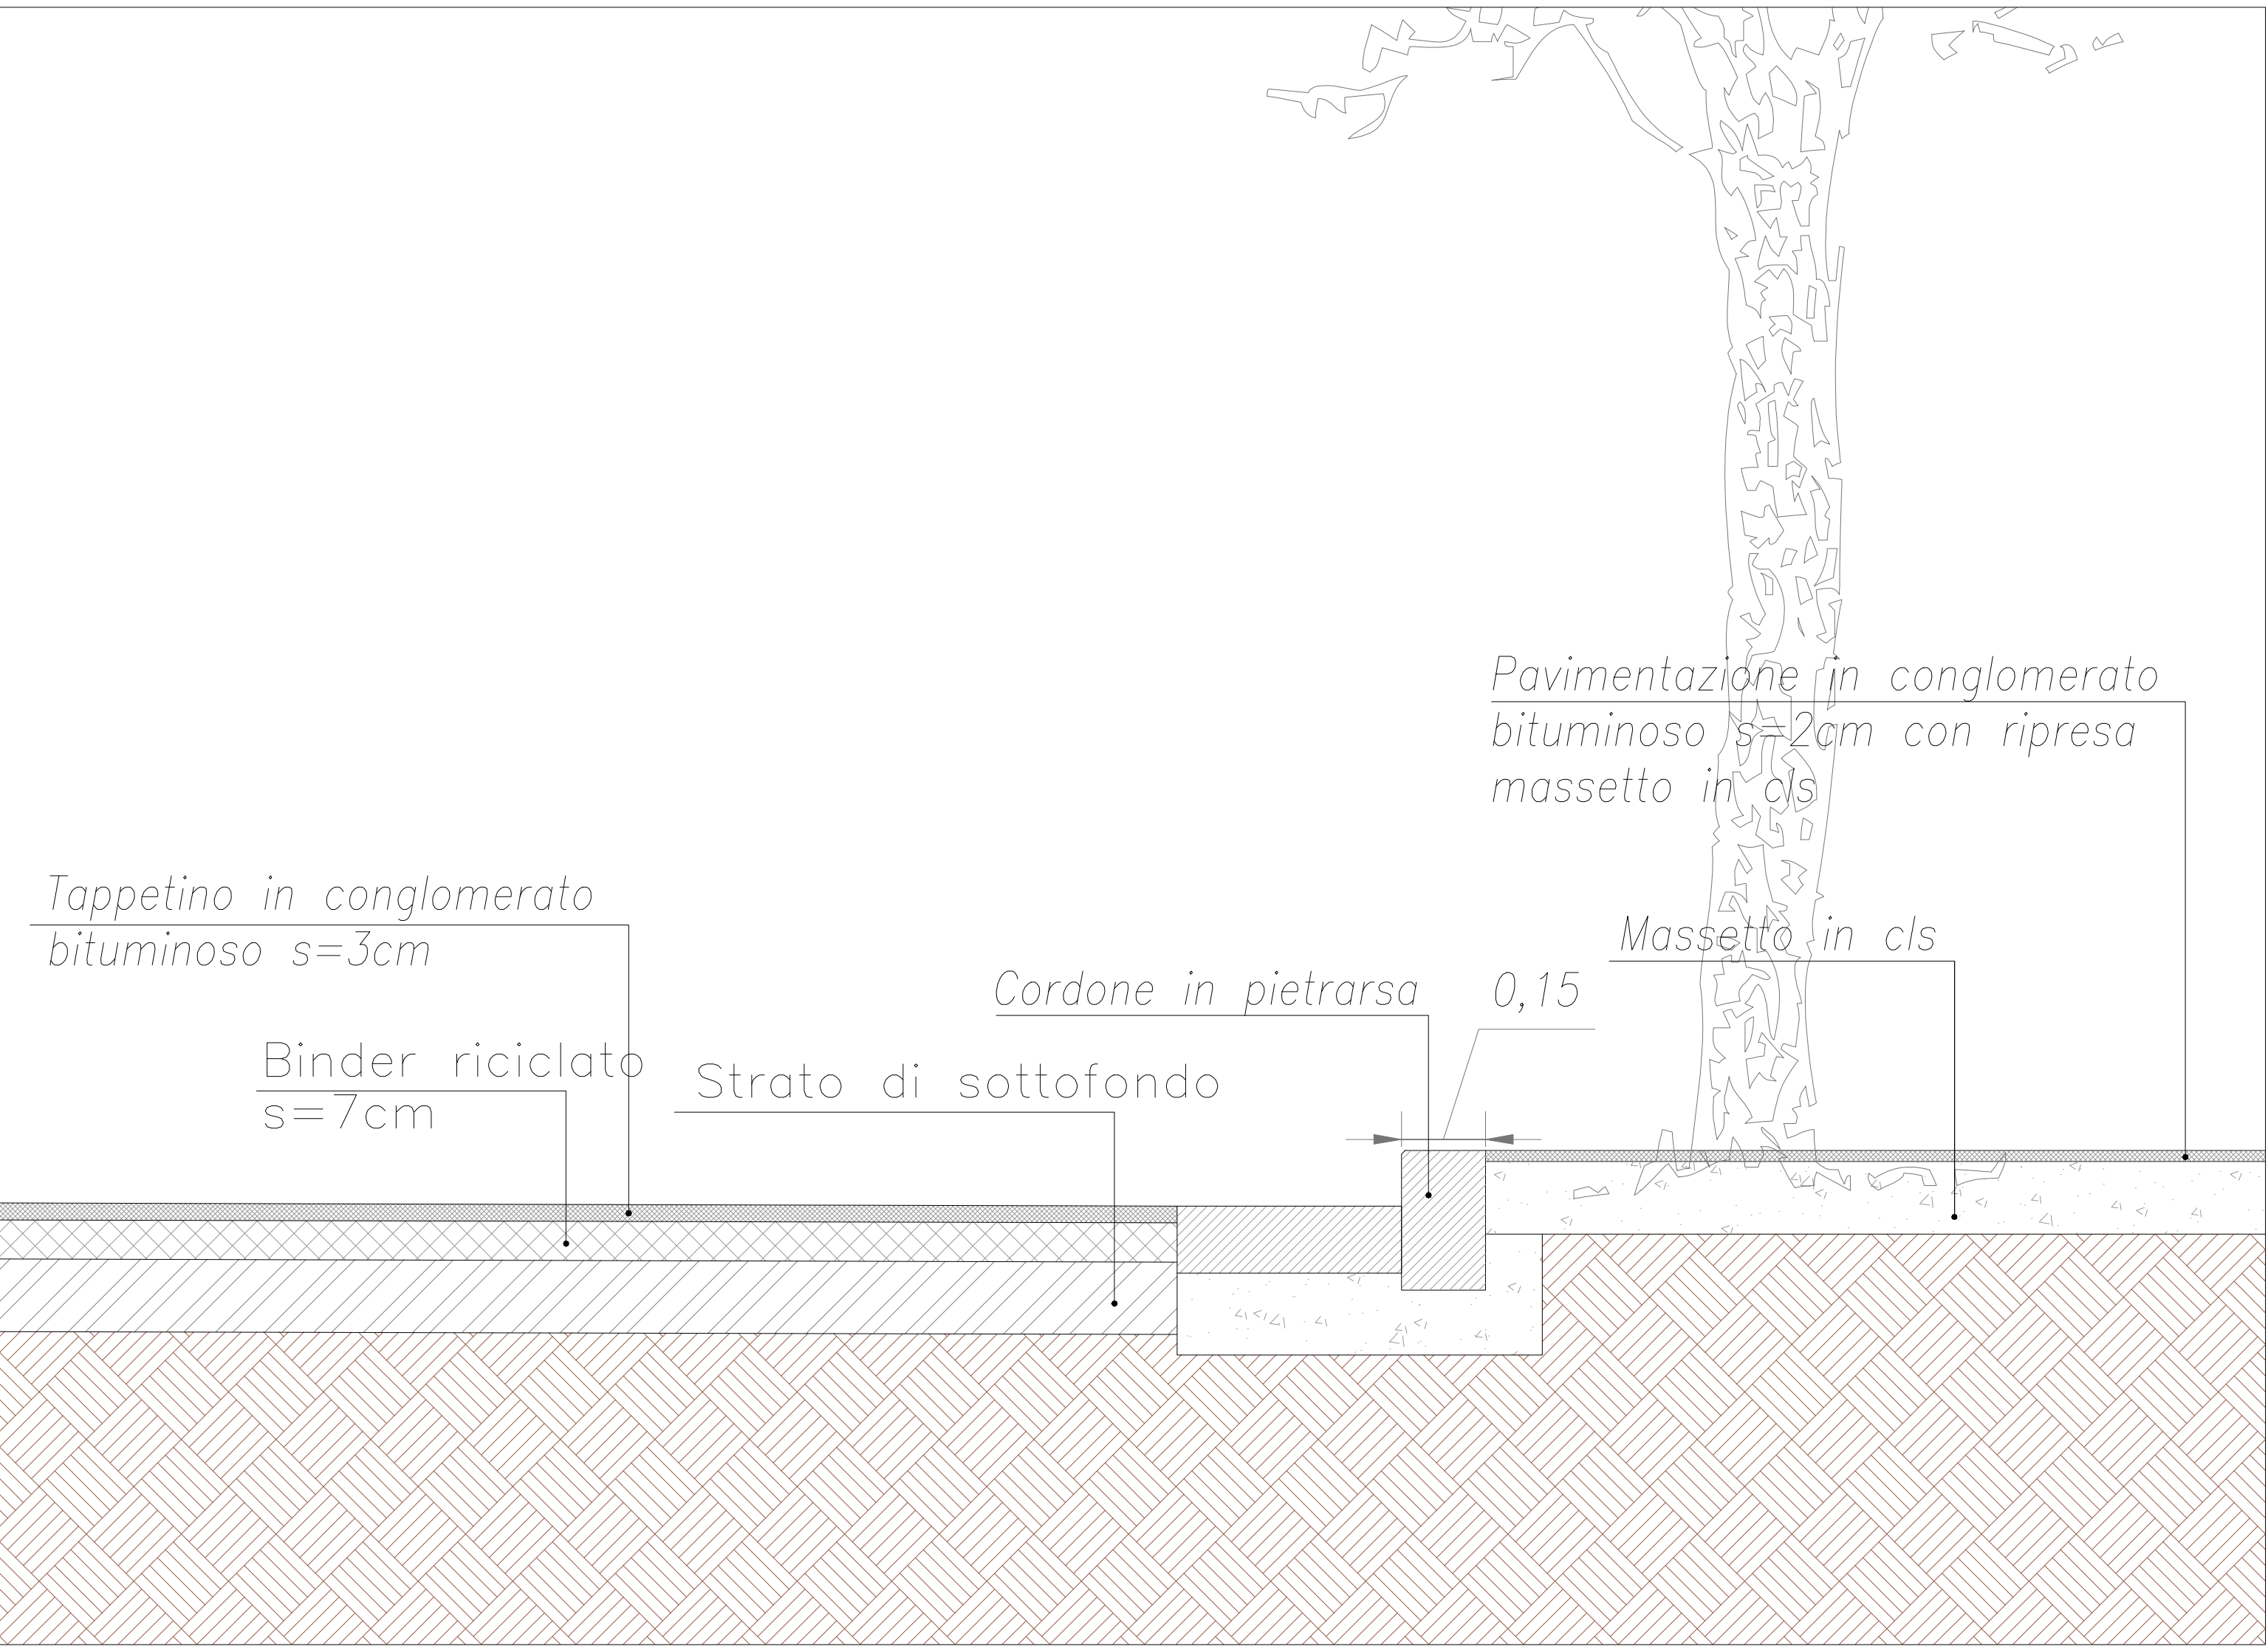

Particolare A: pacchetto di pavimentazione stradale e marciapiedi in conglomerato bituminoso 1/10

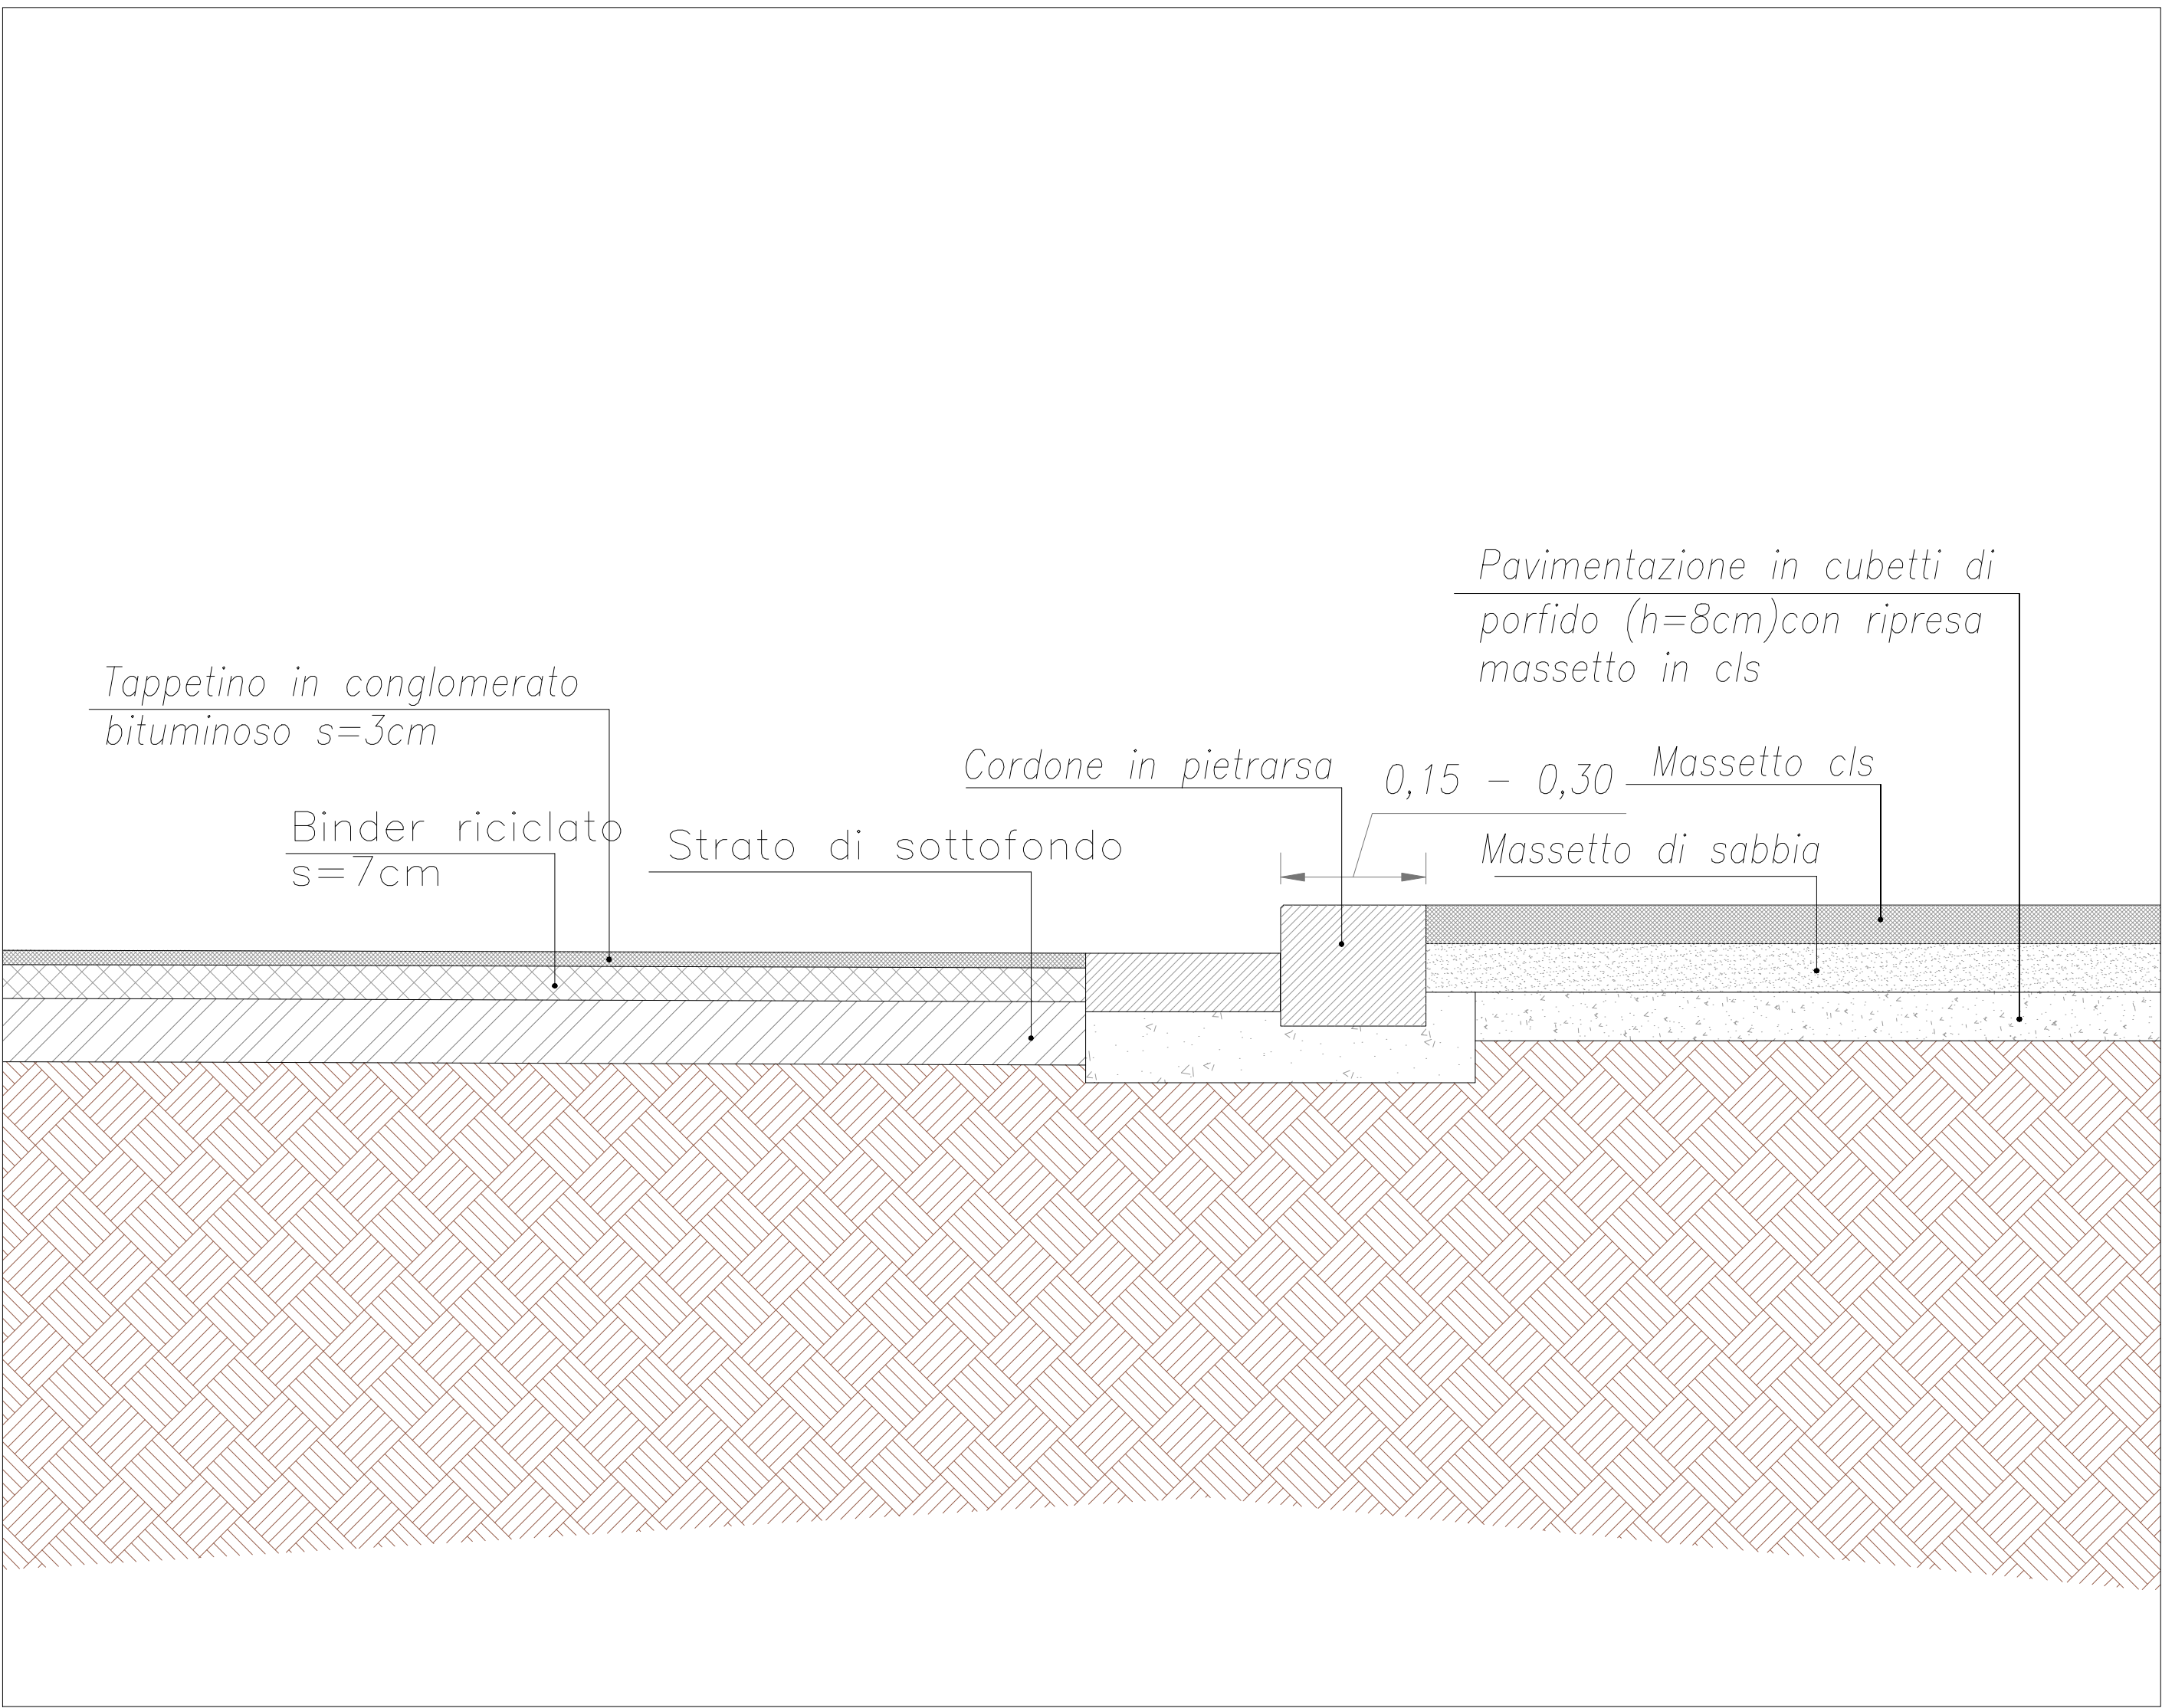

Particolare B: pacchetto di pavimentazione stradale in conglomerato bituminoso e marciapiedi in cubetti di porfido 1/10

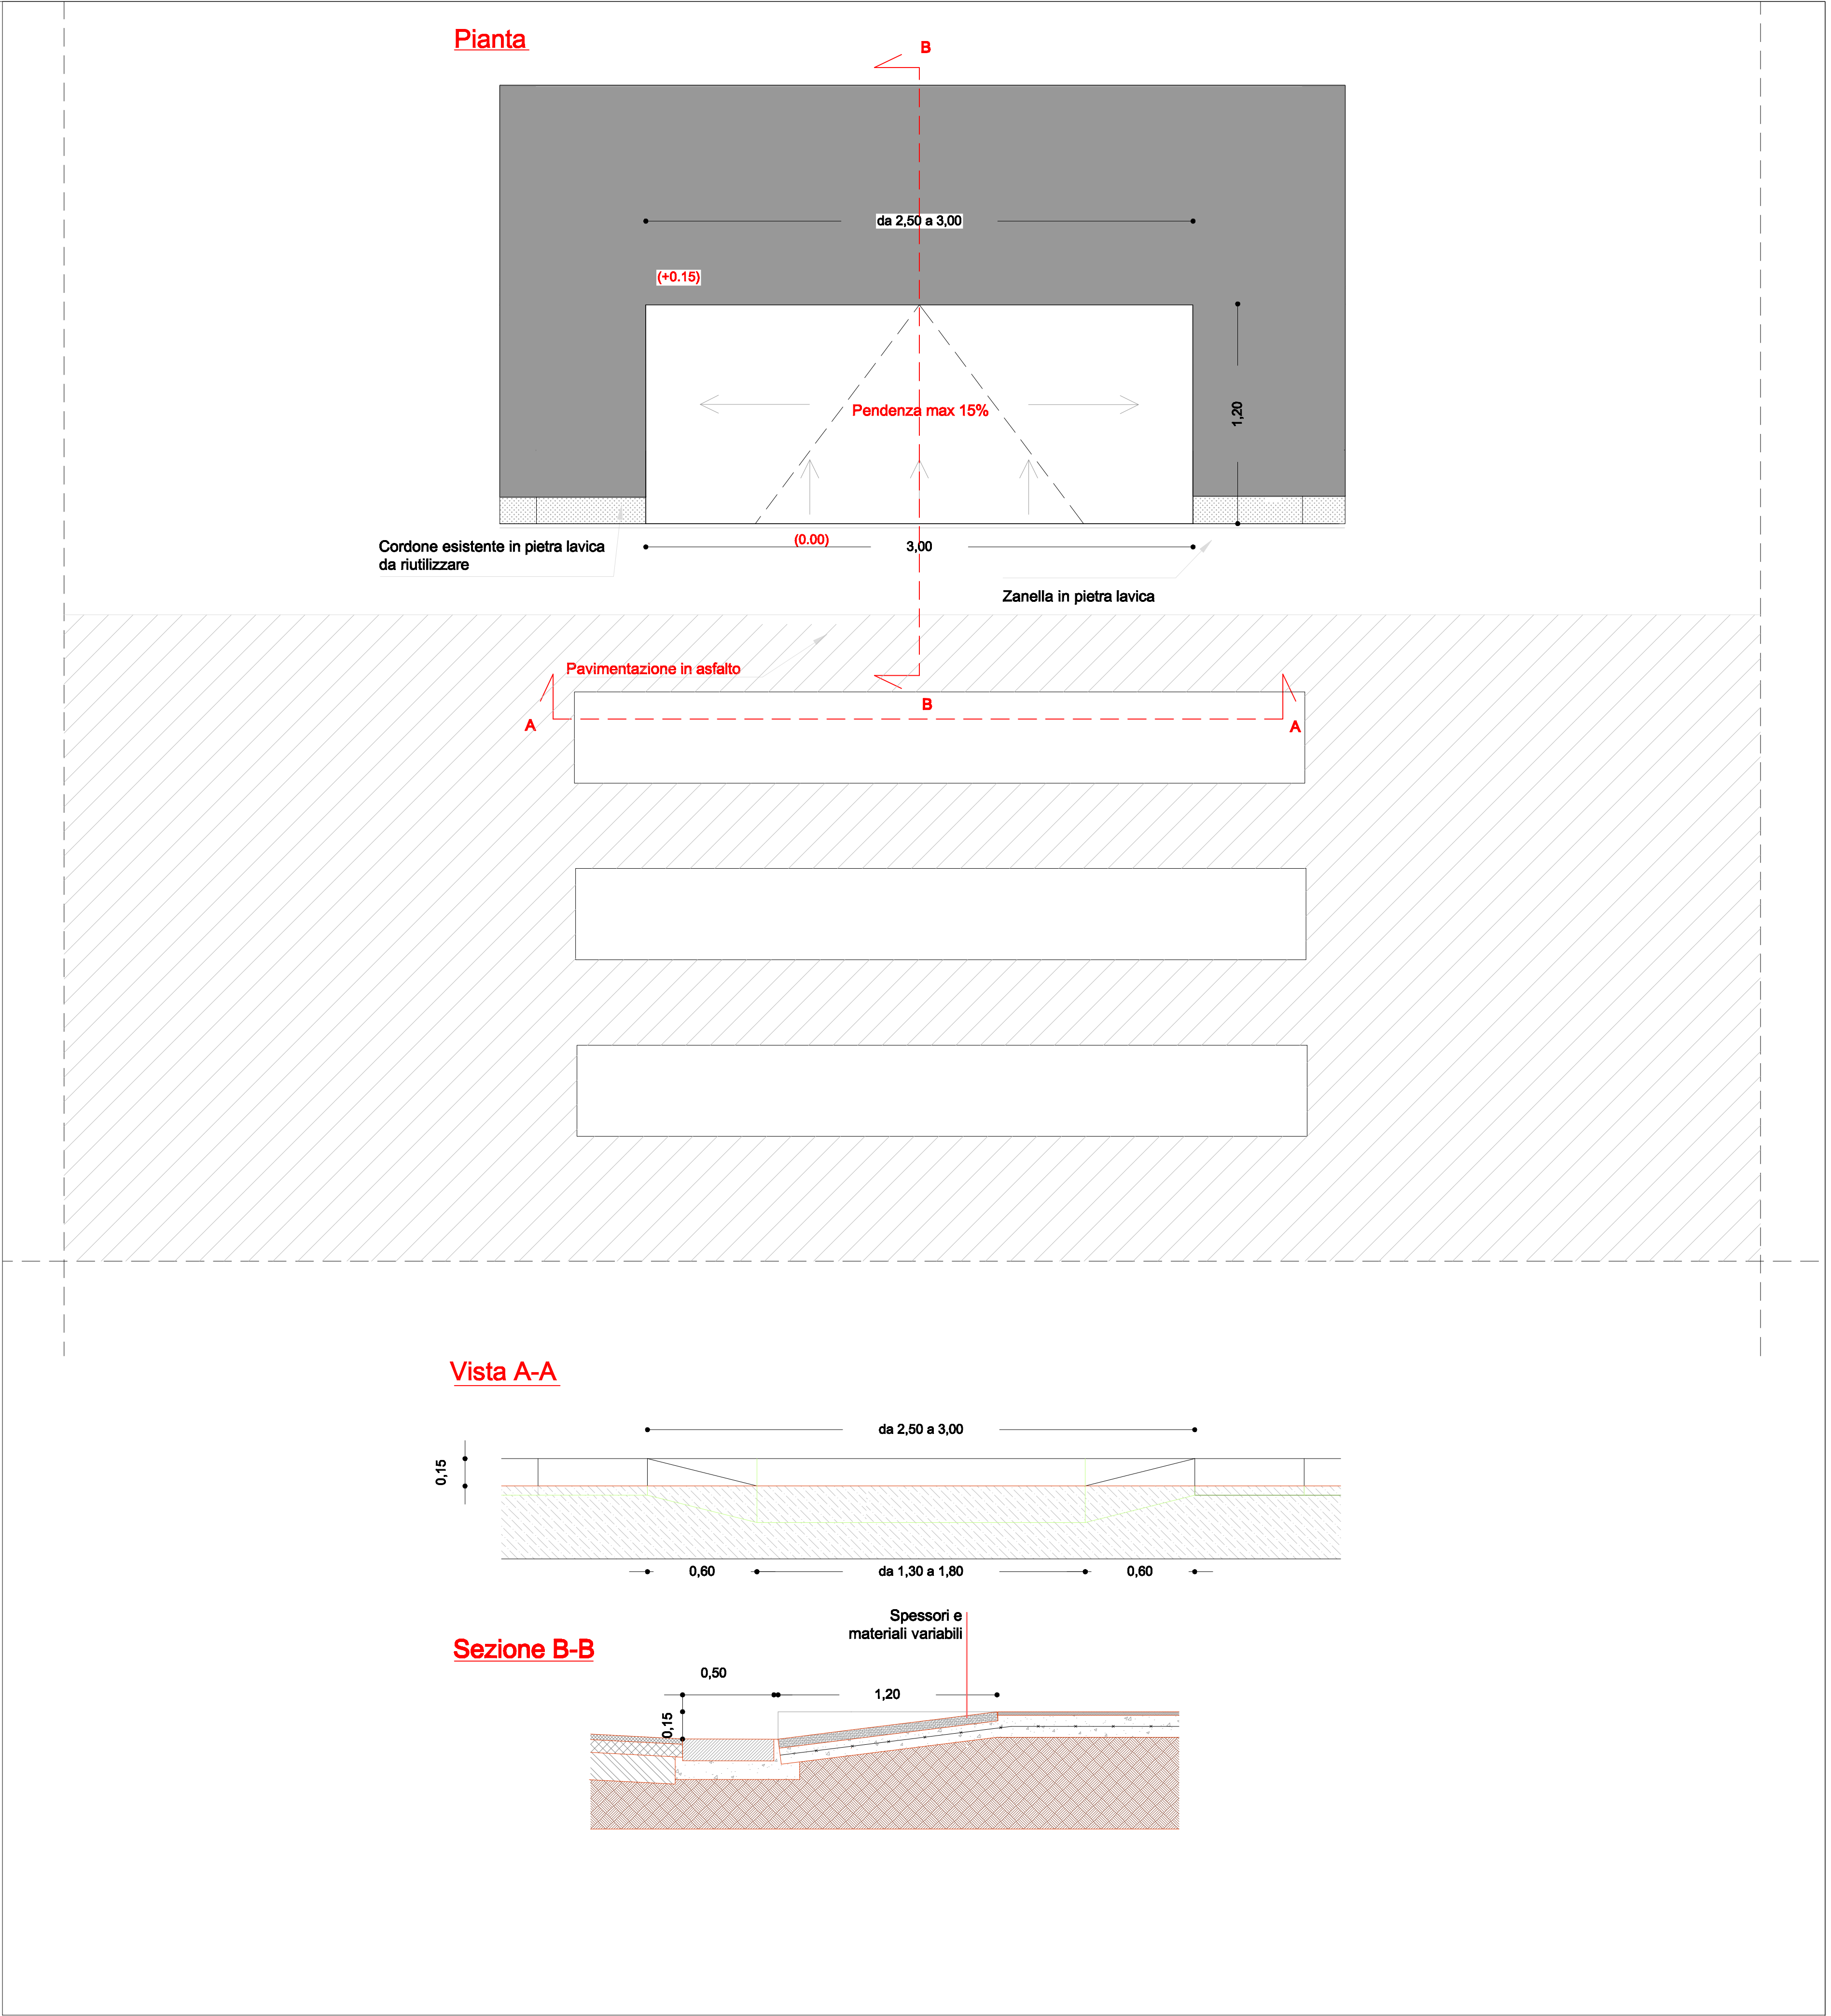

Particolare tipo scivolo marciapiede 1/20