



Il Sindaco di Napoli
Commissario delegato ex O.P.C.M.
n.3566 del 05/03/07

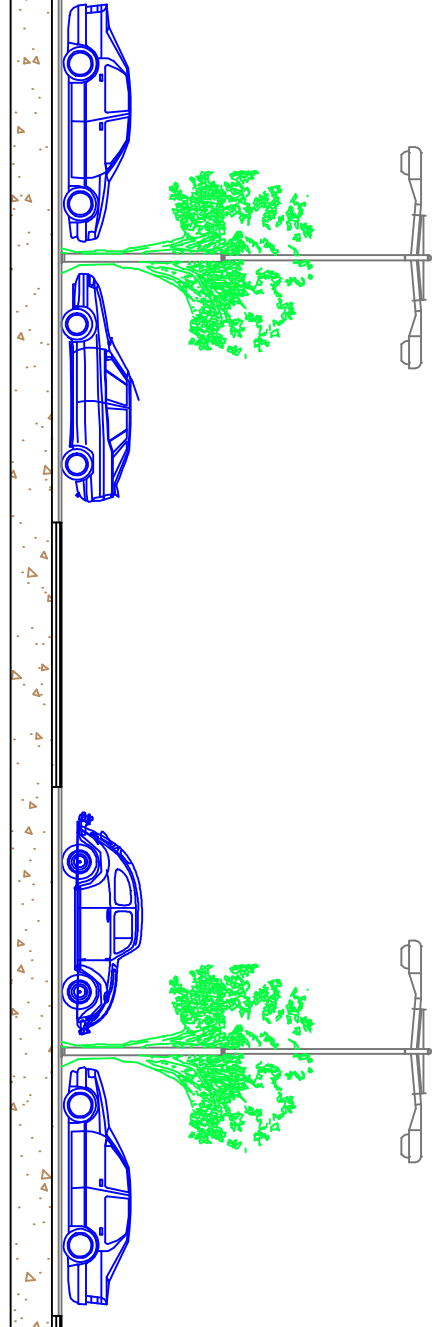


AMPLIAMENTO DEL PARCHEGGIO DI SCAMBIO
INTEGRATO CHIATANO

PROGETTO ESECUTIVO		Codice
Edificio	Prospetti sud-ovest/nord-ovest	EG A17
Il Commissario Delegato	Il Soggetto Attuatore	
Sindaco di Napoli	on. Luigi Massa	
on. Rosa Tarvolino Russo		
Responsabile Unico del Procedimento	Progettisti	
Ing. Gianfranco Pomichio	Ing. Vincenzo De Cico	
	Ing. Rodolfo Picciano	
	arch. Armando Tagliataela	
Data	SETTEMBRE 2009	revisione
		0
		scala
		1/50

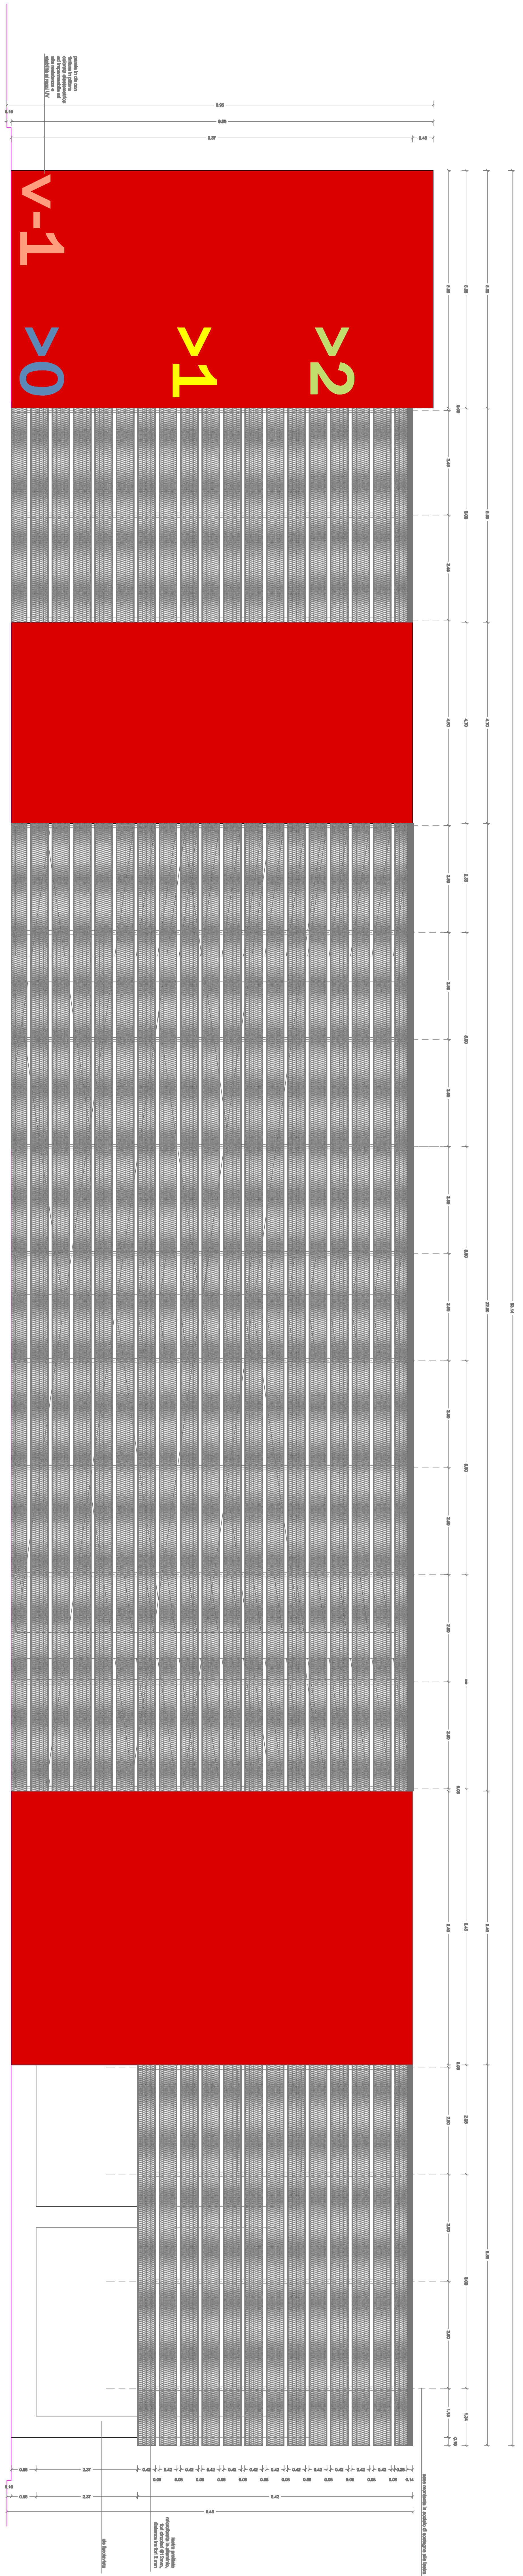

Prospetto sud-est

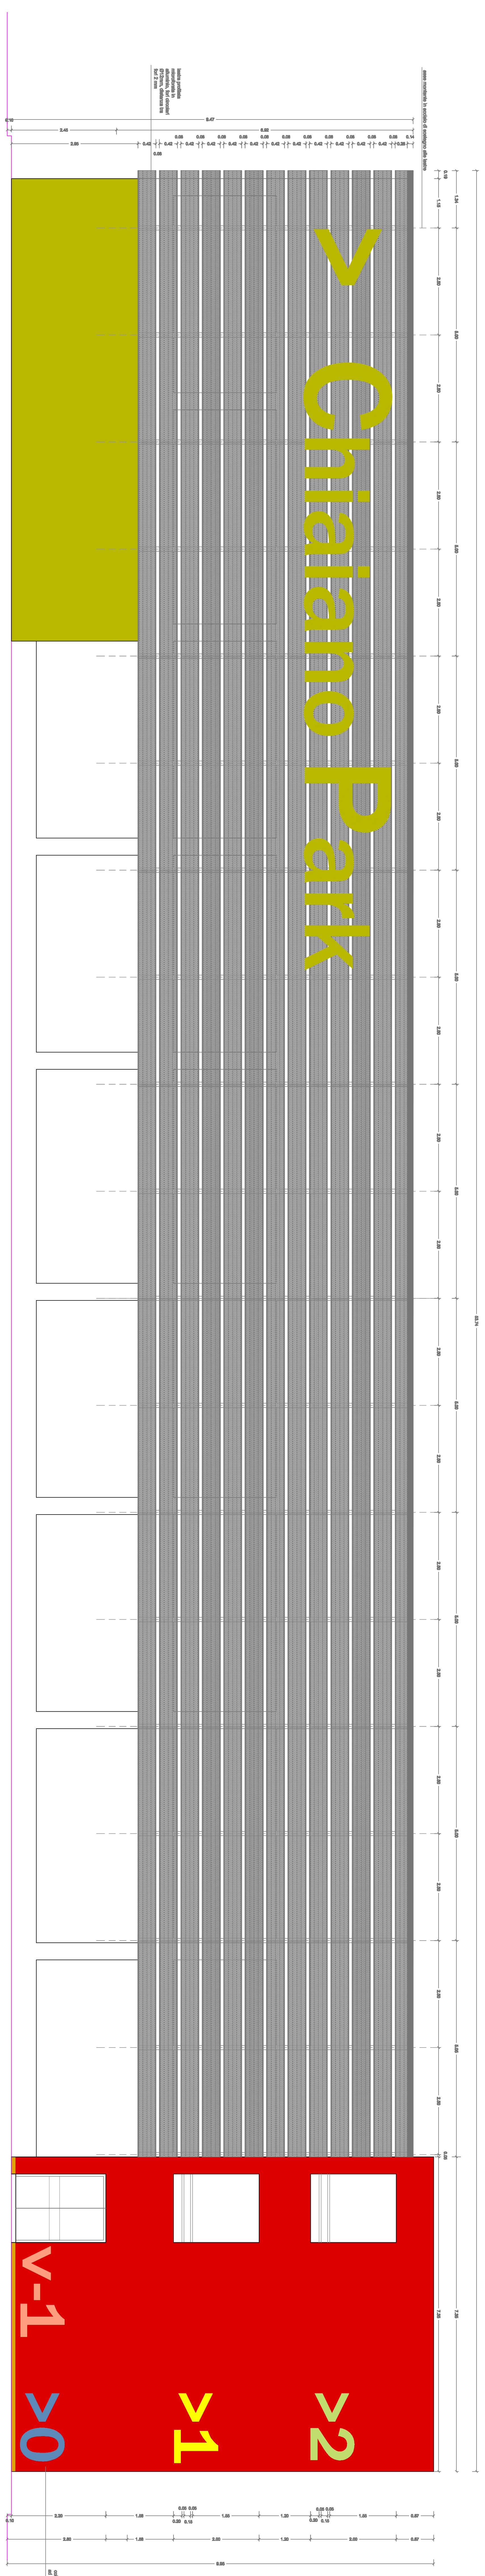

Prospetto nord-est