
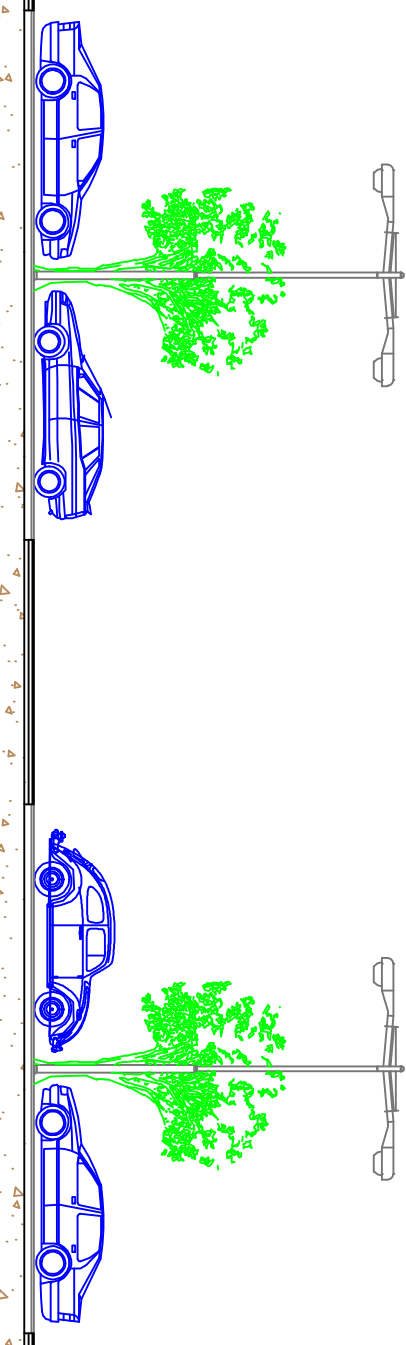


Il Sindaco di Napoli
Commissario delegato ex O.P.C.M.
n.3566 del 05/03/07

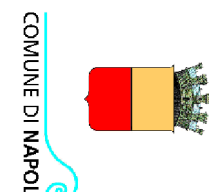

Oggetto
**AMPLIAMENTO DEL PARCHEGGIO DI SCAMBIO
INTEGRATO CHIAIANO**

PROGETTO ESECUTIVO

Titolo elaborato

Edificio

cal penicellina cravi all:ci 1/3

Il commissario Delegato Sindaco di Napoli

on. Rosa Iervolino Russo

on. Luigi Massa

Responsabile Unico del Procedimento	Progettisti
-------------------------------------	-------------

ing. Rodolfo Fiasclano
ing. Fiorilizo De Cicco
ing. Gianfranco Pomicino

arch. Armando Tagliatela

data	SETTEMBRE 2009	revisione	0	scala	1
-------------	-----------------------	------------------	----------	--------------	----------

1

.50

CARATTERISTICHE DEI MATERIALI

INGLOMERATO CEMENTIZIO - C 25/30

Merkmale:

Slump = 18 cm

Additivo superfluidificante

Scasseratura = 14 g

- 20 g
- Resistenza cubica caratteristica = 30 MPa

aggiro per 1 mc di calcestruzzo:

Il nostro calcestruzzo a griglioli vivit Dmax = 1,0 cm
 Il nostro calcestruzzo a spigoli vivi Dmax = 2,5 cm
 Il nostro calcestruzzo a spigoli vivi Dmax = 0,4 mm

Sabbione bianco : 0,4 m

Cemento tipo 425 : 300 kg

: 135 illud
Aqua

CLAU IN BARRE PER CEMENTO ARMATO - B430C

ACCIAIO IN BARRE PER CEMENTO ARMATO - B450C

Materialien:


Tensione caratteristica di rottura	: 540 MPa
Tensione calibro assorta di sneci variabili	: 720 MPa
	:

Modulo elastico normale : 210000 MPa


Alungamento (con fratte del 10%) : > 7,5 %

Diametro del mandrino di piegamento
: 4 ϕ per dadi
: 5 ϕ per barre

TRAVE ALL TO 1
SCALA 1:50

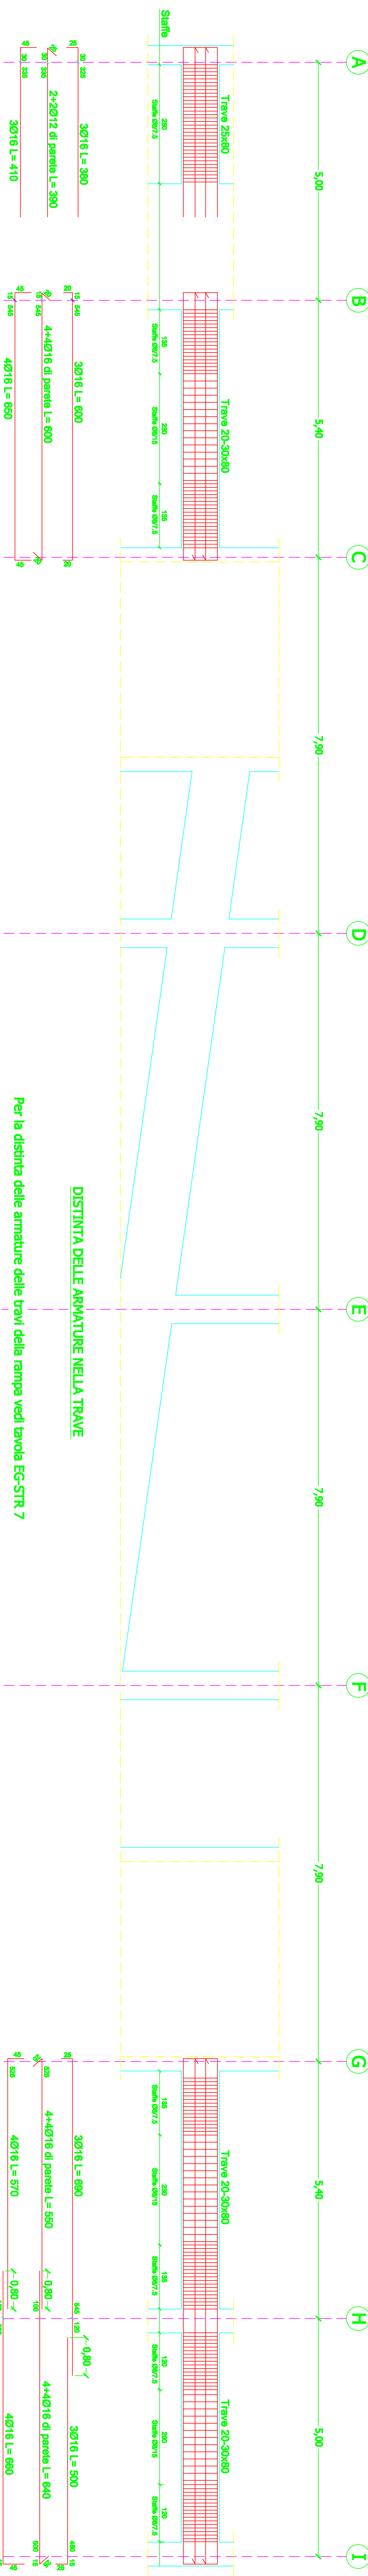

TRAVE ALL TO 2
SCALA 1:50

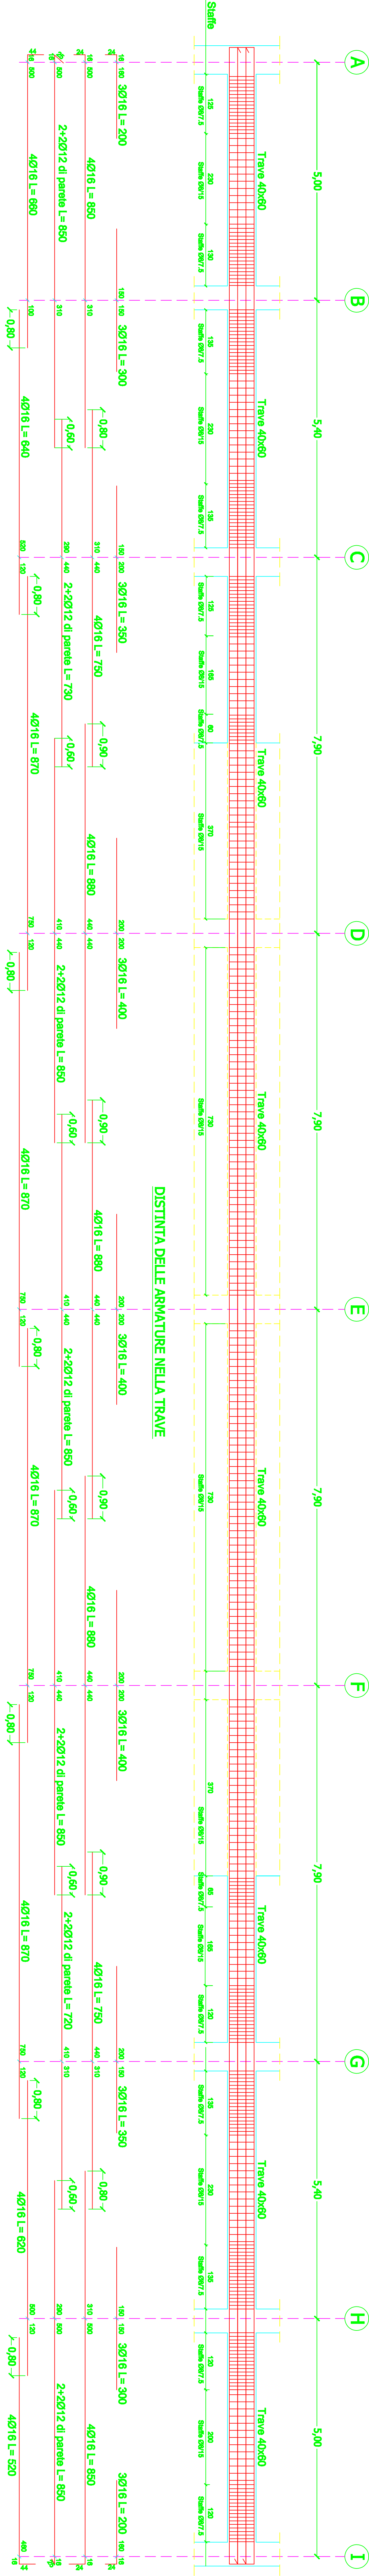

TRAVI ALL.TI 3-4-5-6-7-8-9
SCALA 1:50

