




**Il Sindaco di Napoli**  
**Commissario delegato ex O.P.C.M.**  
**n.3566/07 e s.m.i.**

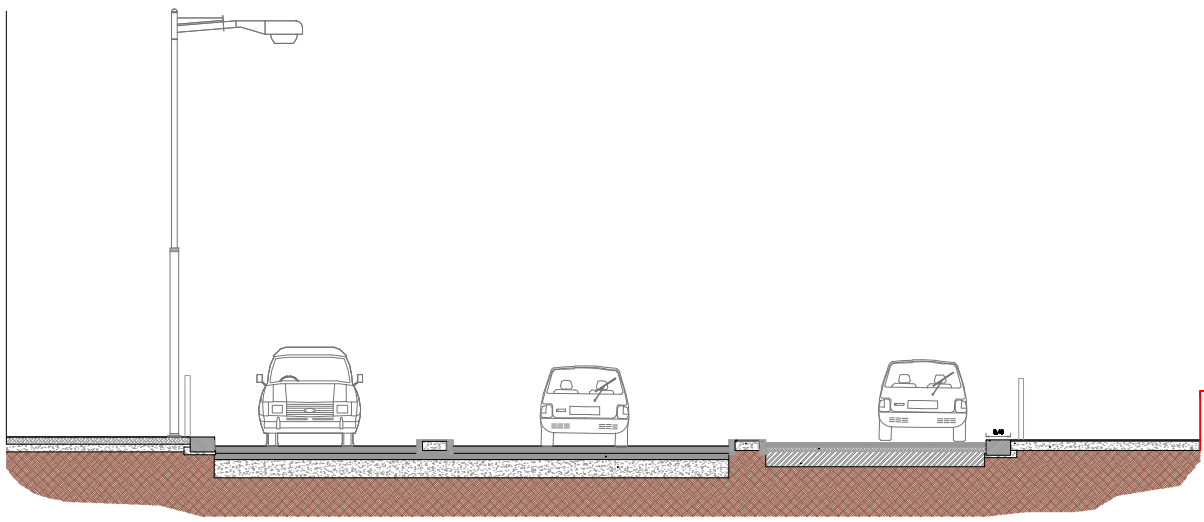

## PROGETTO ESECUTIVO

**PROGETTO DI MANUTENZIONE STRAORDINARIA E MESSA  
IN SICUREZZA DI VIA GIROLAMO SANTACROCE**

**Titolo elaborato**  
**Pianta stato dei luoghi e**  
**sezioni\_Tratto 2**



**Codice**  
EG RIL 03

**Responsabile Unico del Procedimento**  
**ing. Gennaro Esposito**

**Progettisti**  
geom. Raffaele Aruta  
arch. Eleonora Giovane di Girasole  
ing. Antonio Guida  
ing. Francesco Rotoli

**data** Settembre 2009 **revisione** 0 **scala** 1/500 -1/50

- Pavimentazione capostrada in conglomerato bituminoso
- Pavimentazione capostrada in cubetti di porfido
- Pavimentazione marciapiedi e capostrada in basolato

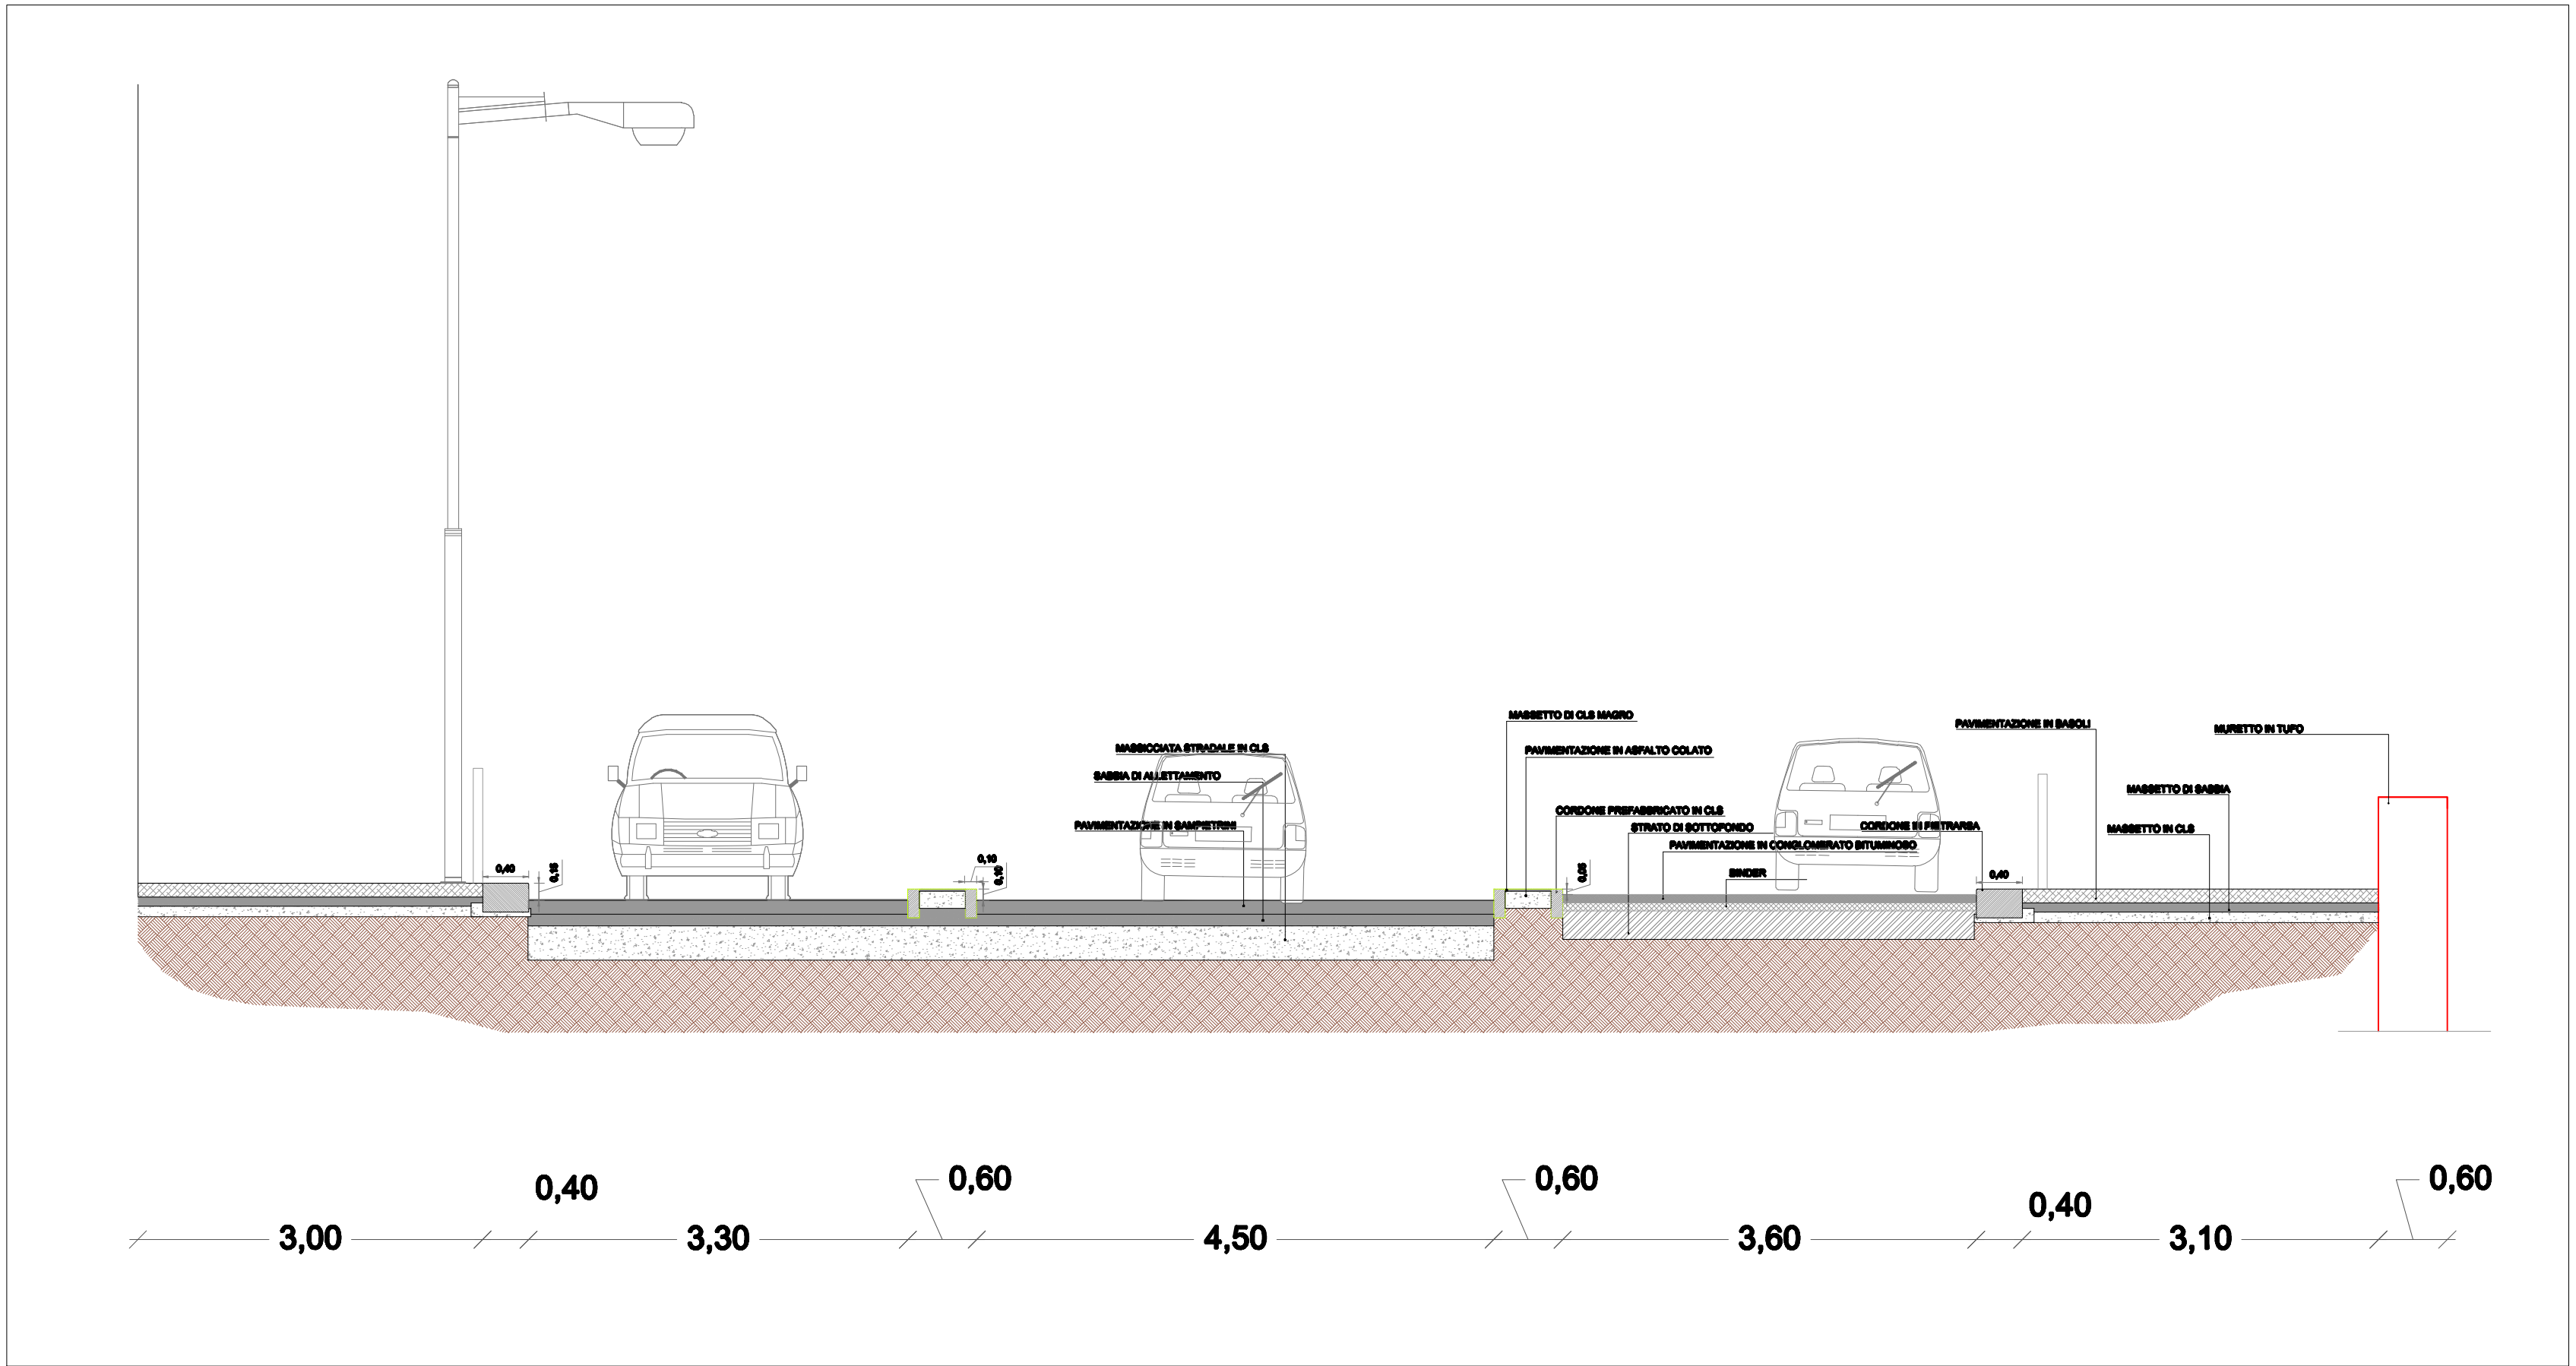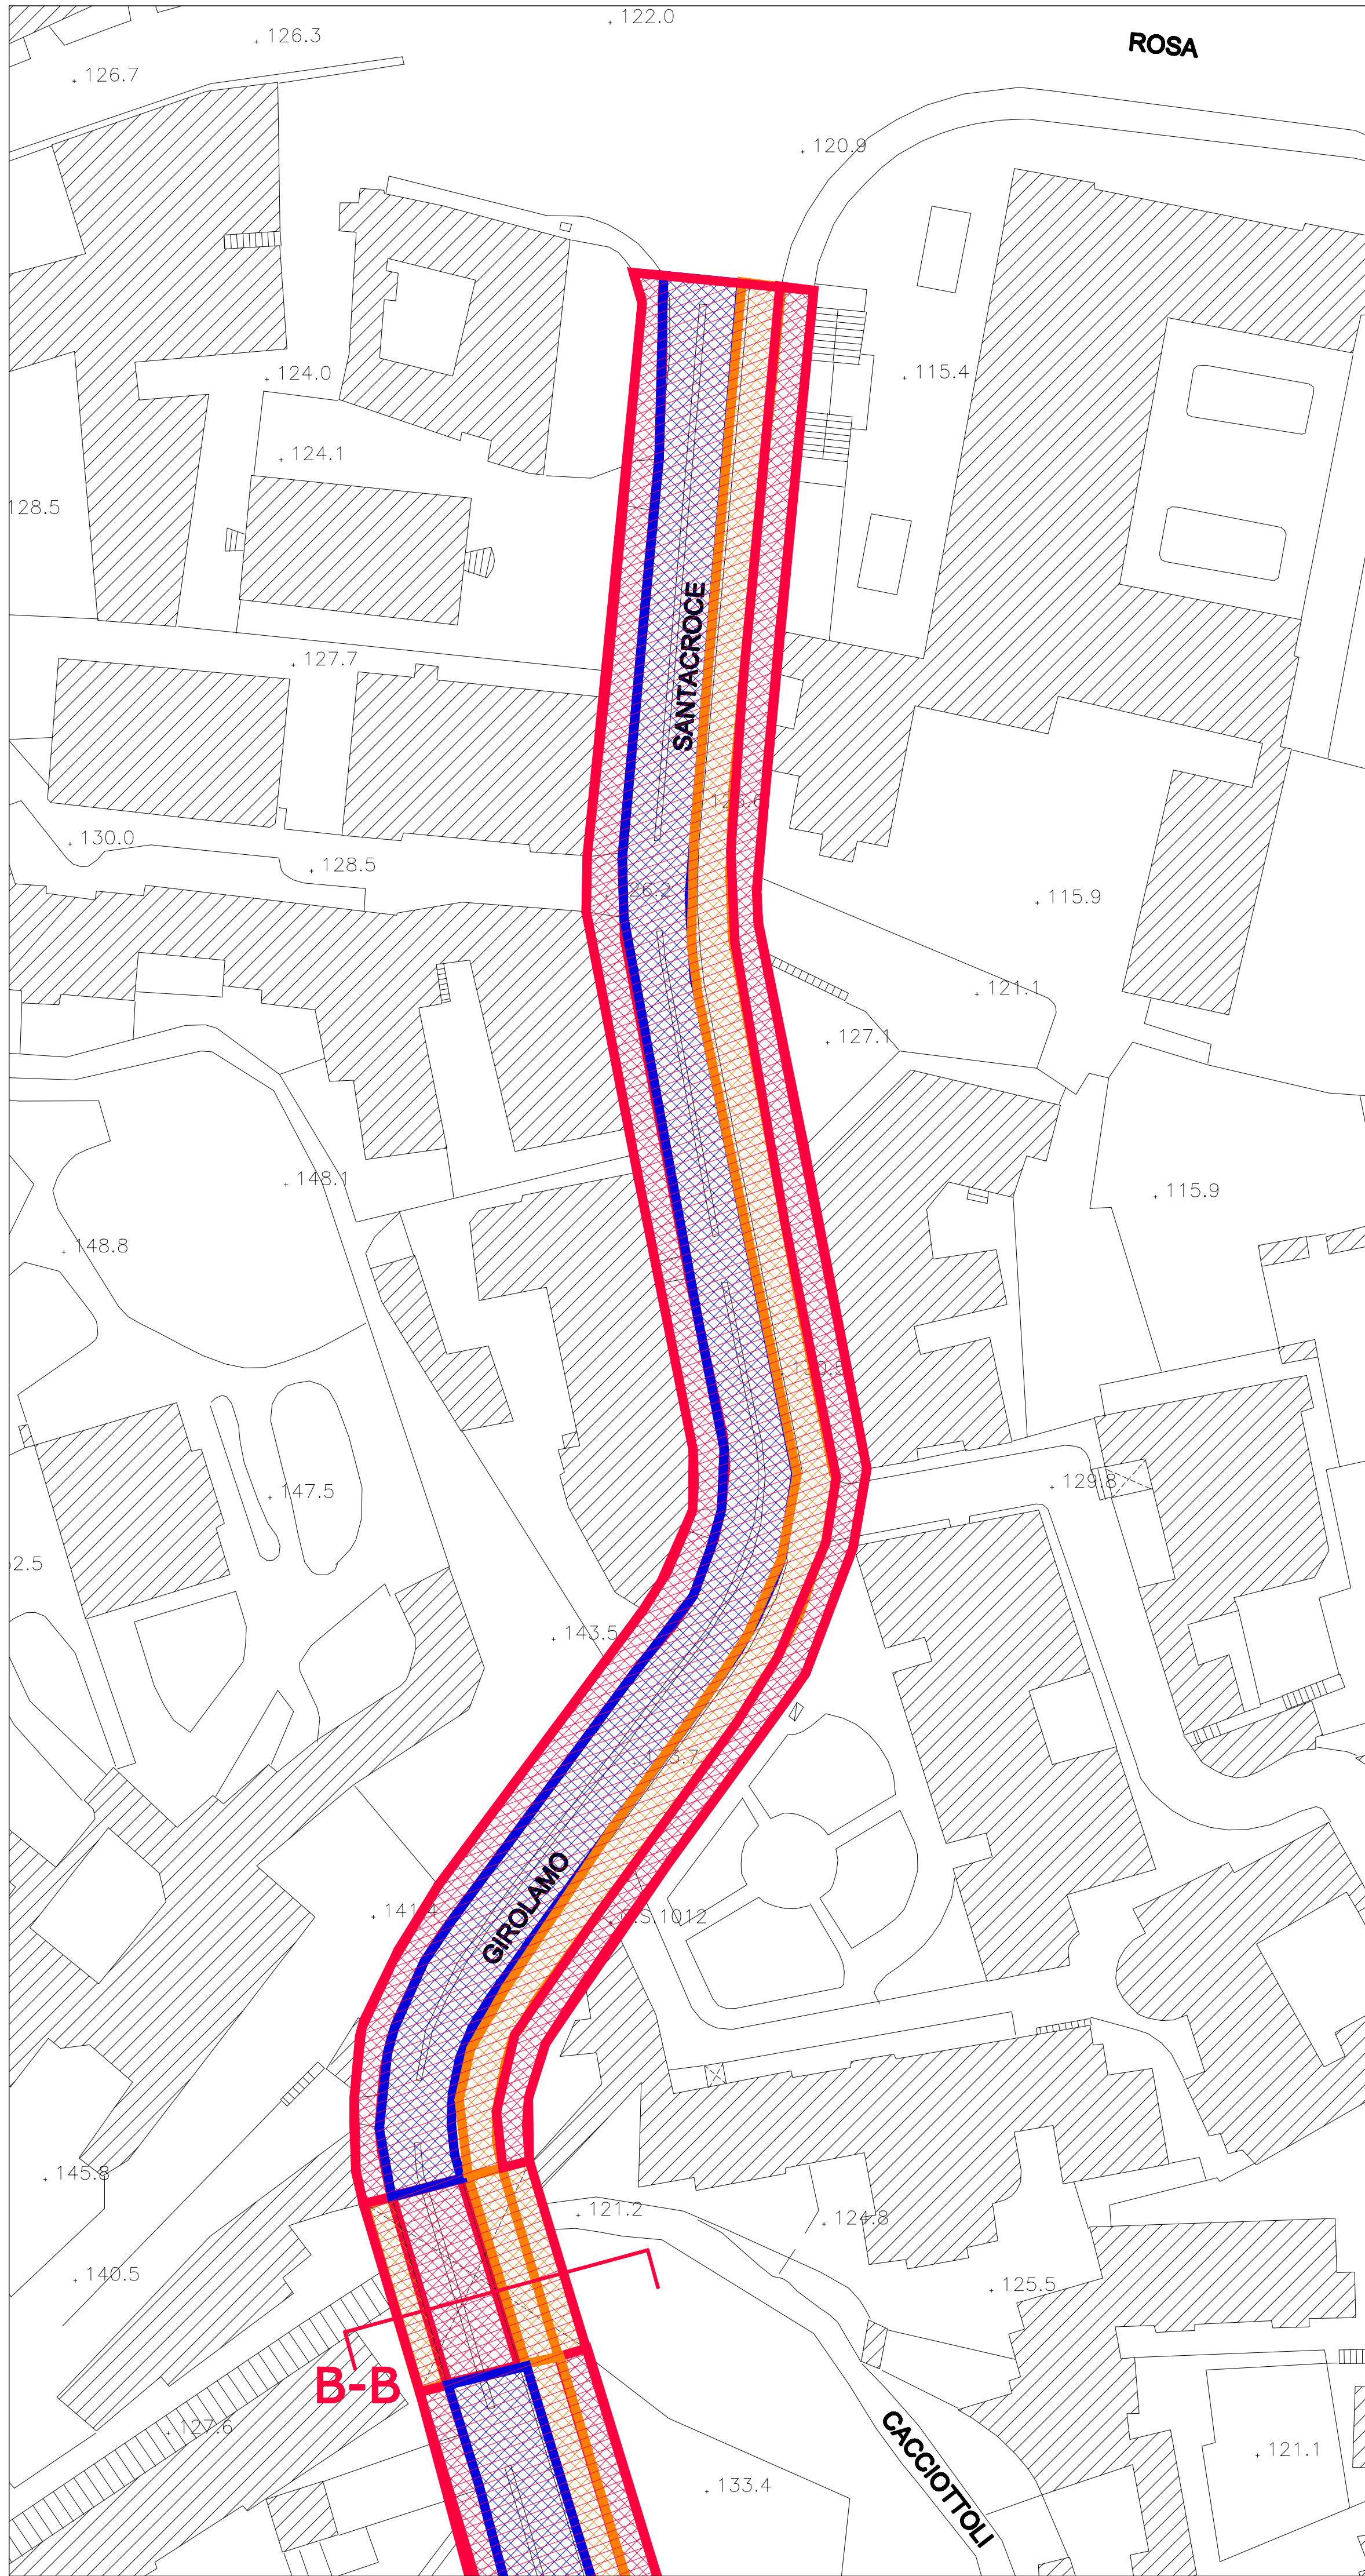

**B-B**